



规划建筑设计文本

太保家园·三亚国际乐养中心

报批方案与实施方案对比

建设单位：太保健康管理（三亚）有限公司
编制单位：上海市建工设计研究总院有限公司

2025.03

太保家园·三亚国际乐养中心项目 平面调整内容

户型分区-1F



涉及A3户型的楼栋号：4#/5#/6#

D2调整为D3户型：3#/8#（首层）

房型	区域	户型类型	套内面积	总套数	床位数	套数占比	备注
	北区	A1双床	47.4	11	22	3.6%	2张1.2m床
		A2双床	47.4	52	104	17.2%	2张1.2m床
		B大床	47.4	3	3	1.0%	1张1.8m大床
	南区	A3双床	47.4	117	234	38.6%	2张1.2m床
		B大床	47.4	60	60	19.8%	1张1.8m大床
套间A	北区	C1	90.5	13	26	4.3%	2张1.35m分合床
		C2	90.5	32	32	10.6%	1张2.2m大床
套间B	北区	D1	124	2	8	0.7%	主卧：2张1.35m床分合床 次卧：2张1.35m床
		D2	124	10	30	10.0%	主卧：1张2.2m床 次卧：2张1.35m床
		D3	124	3	3	1.0%	主卧：1张2.2m床
	南区	酒店化户型		177		58.42%	
	北区	适老化户型		26		8.58%	
		酒店化户型		100		33.00%	
	合计			303	522	100.00%	

户型分区-2/3F

北区

南区


涉及A3户型的楼栋号：4#/5#/6#

房型	区域	户型类型	套内面积	总套数	床位数	套数占比	备注
	北区	A1双床	47.4	11	22	3.6%	2张1.2m床
		A2双床	47.4	52	104	17.2%	2张1.2m床
		B大床	47.4	3	3	1.0%	1张1.8m大床
	南区	A3双床	47.4	117	234	38.6%	2张1.2m床
		B大床	47.4	60	60	19.8%	1张1.8m大床
套间A	北区	C1	90.5	13	26	4.3%	2张1.35m分合床
		C2	90.5	32	32	10.6%	1张2.2m大床
套间B	北区	D1	124	2	8	0.7%	主卧：2张1.35m床分合床 次卧：2张1.35m床
		D2	124	10	30	10.0%	主卧：1张2.2m床 次卧：2张1.35m床
		D3	124	3	3	1.0%	主卧：1张2.2m床
	南区	酒店化户型		177		58.42%	
	北区	适老化户型		26		8.58%	
		酒店化户型		100		33.00%	
	合计				303	522	




户型调整对比

A1户型平面调整对比

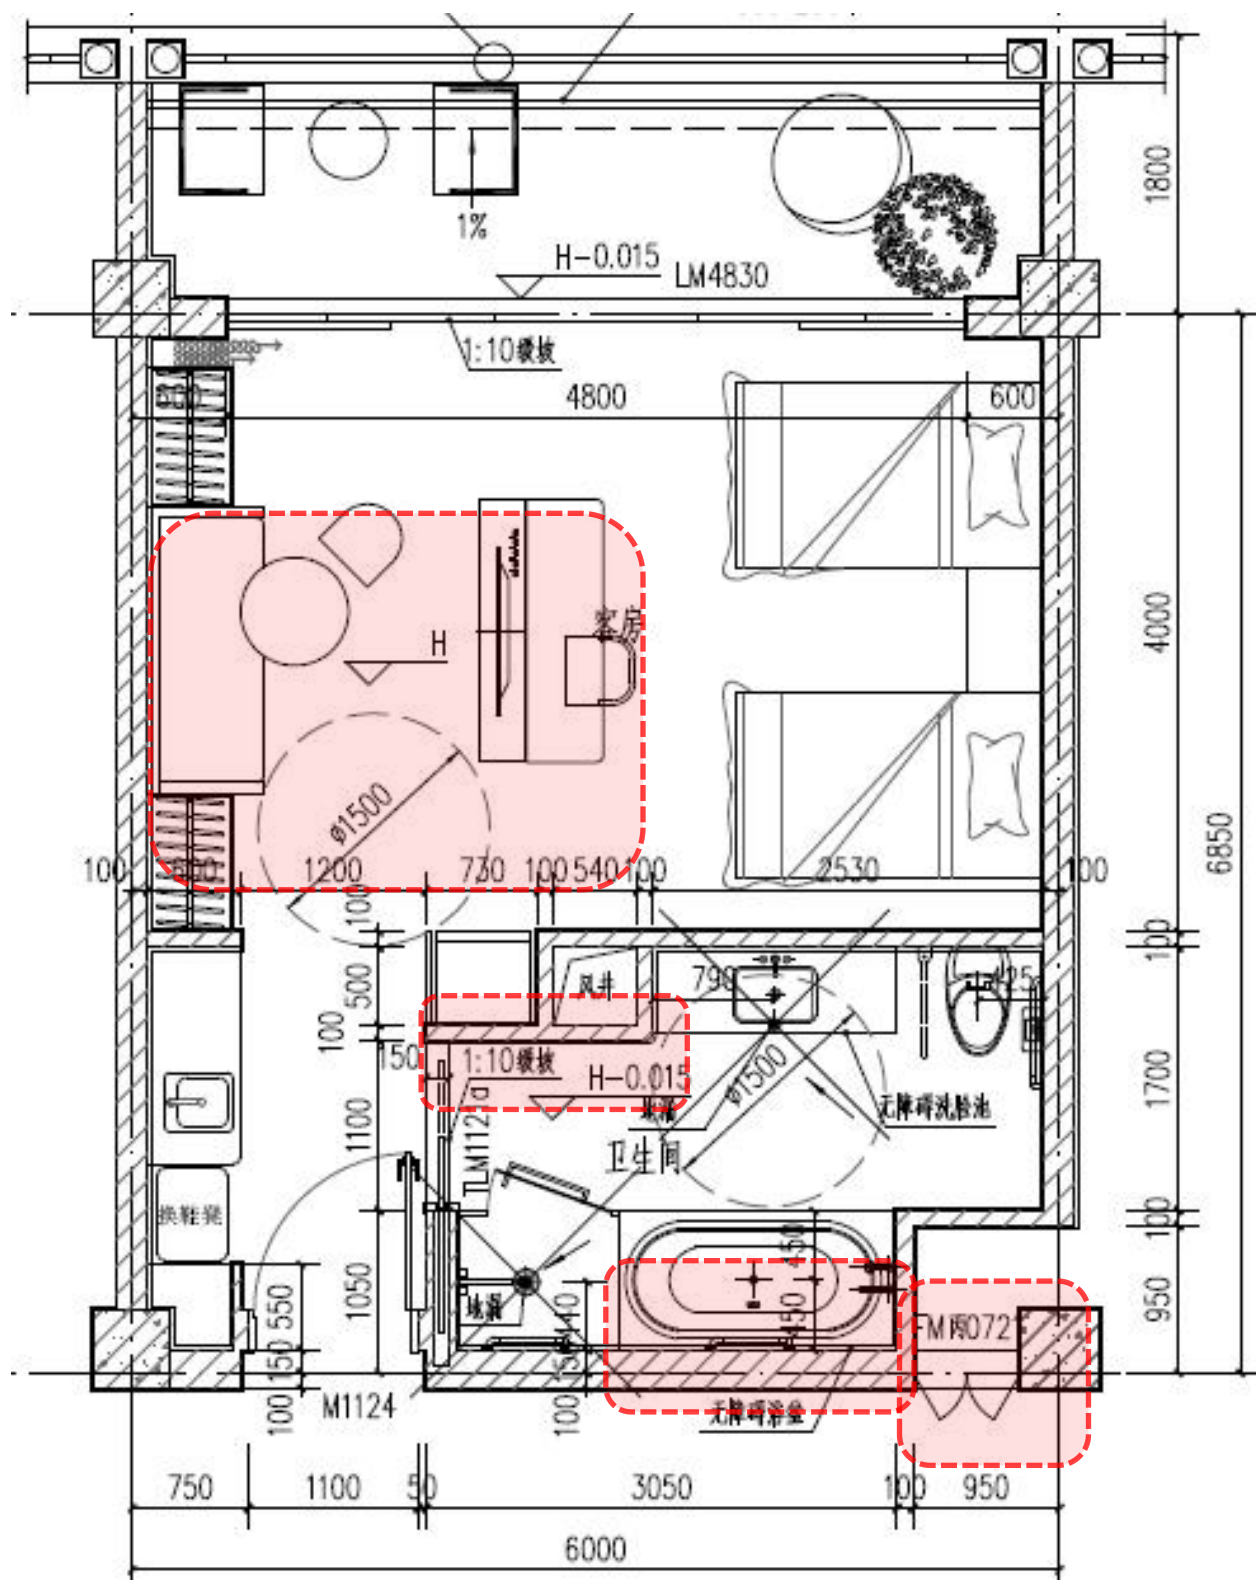

A1双床-报规平面图

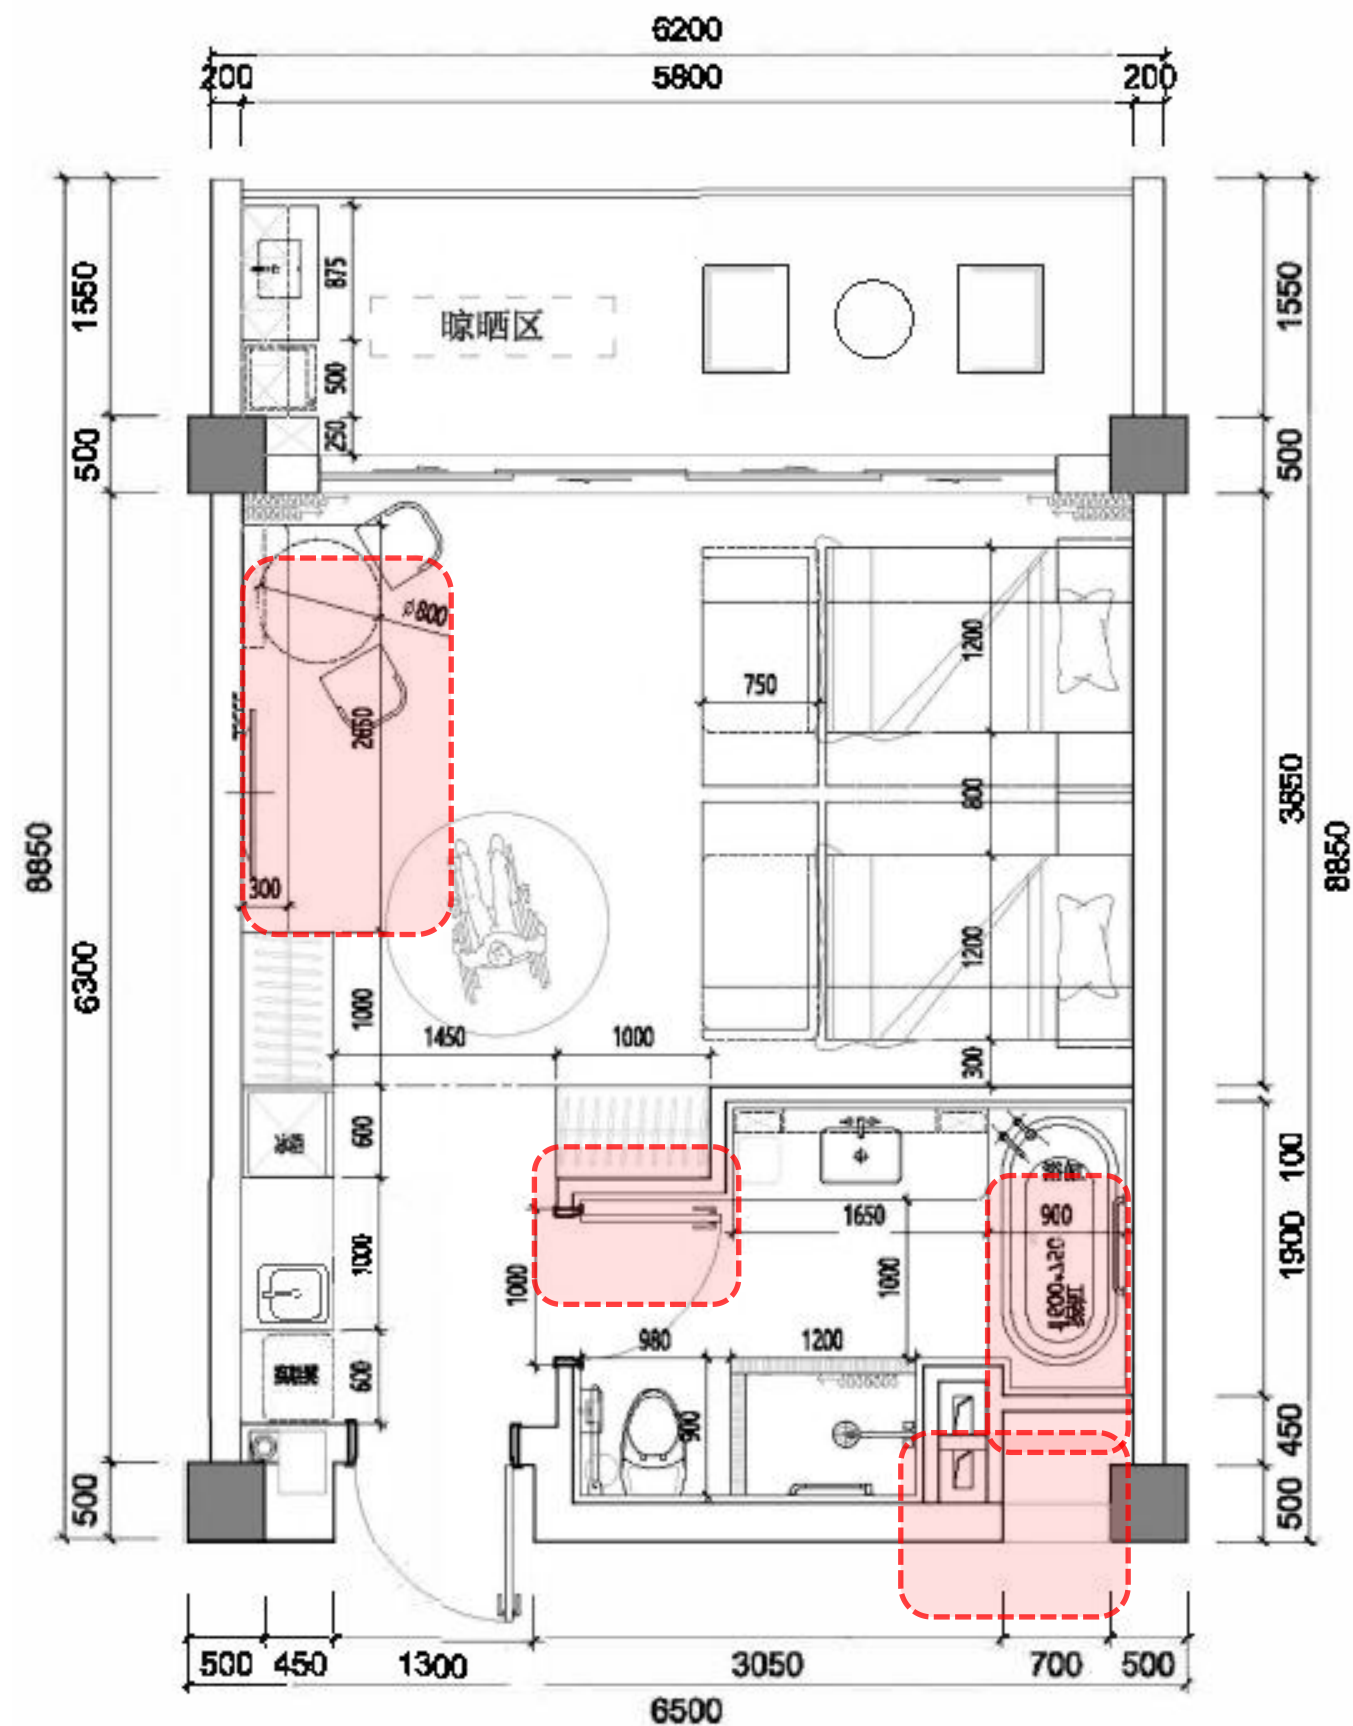


A1双床-调整平面图


- 细节差异对比:
- 1, 管道井尺寸调整
 - 2, 衣柜位置墙体调整
 - 3, 马桶、浴缸及淋浴间调整布局

户型调整对比

A2户型平面调整对比

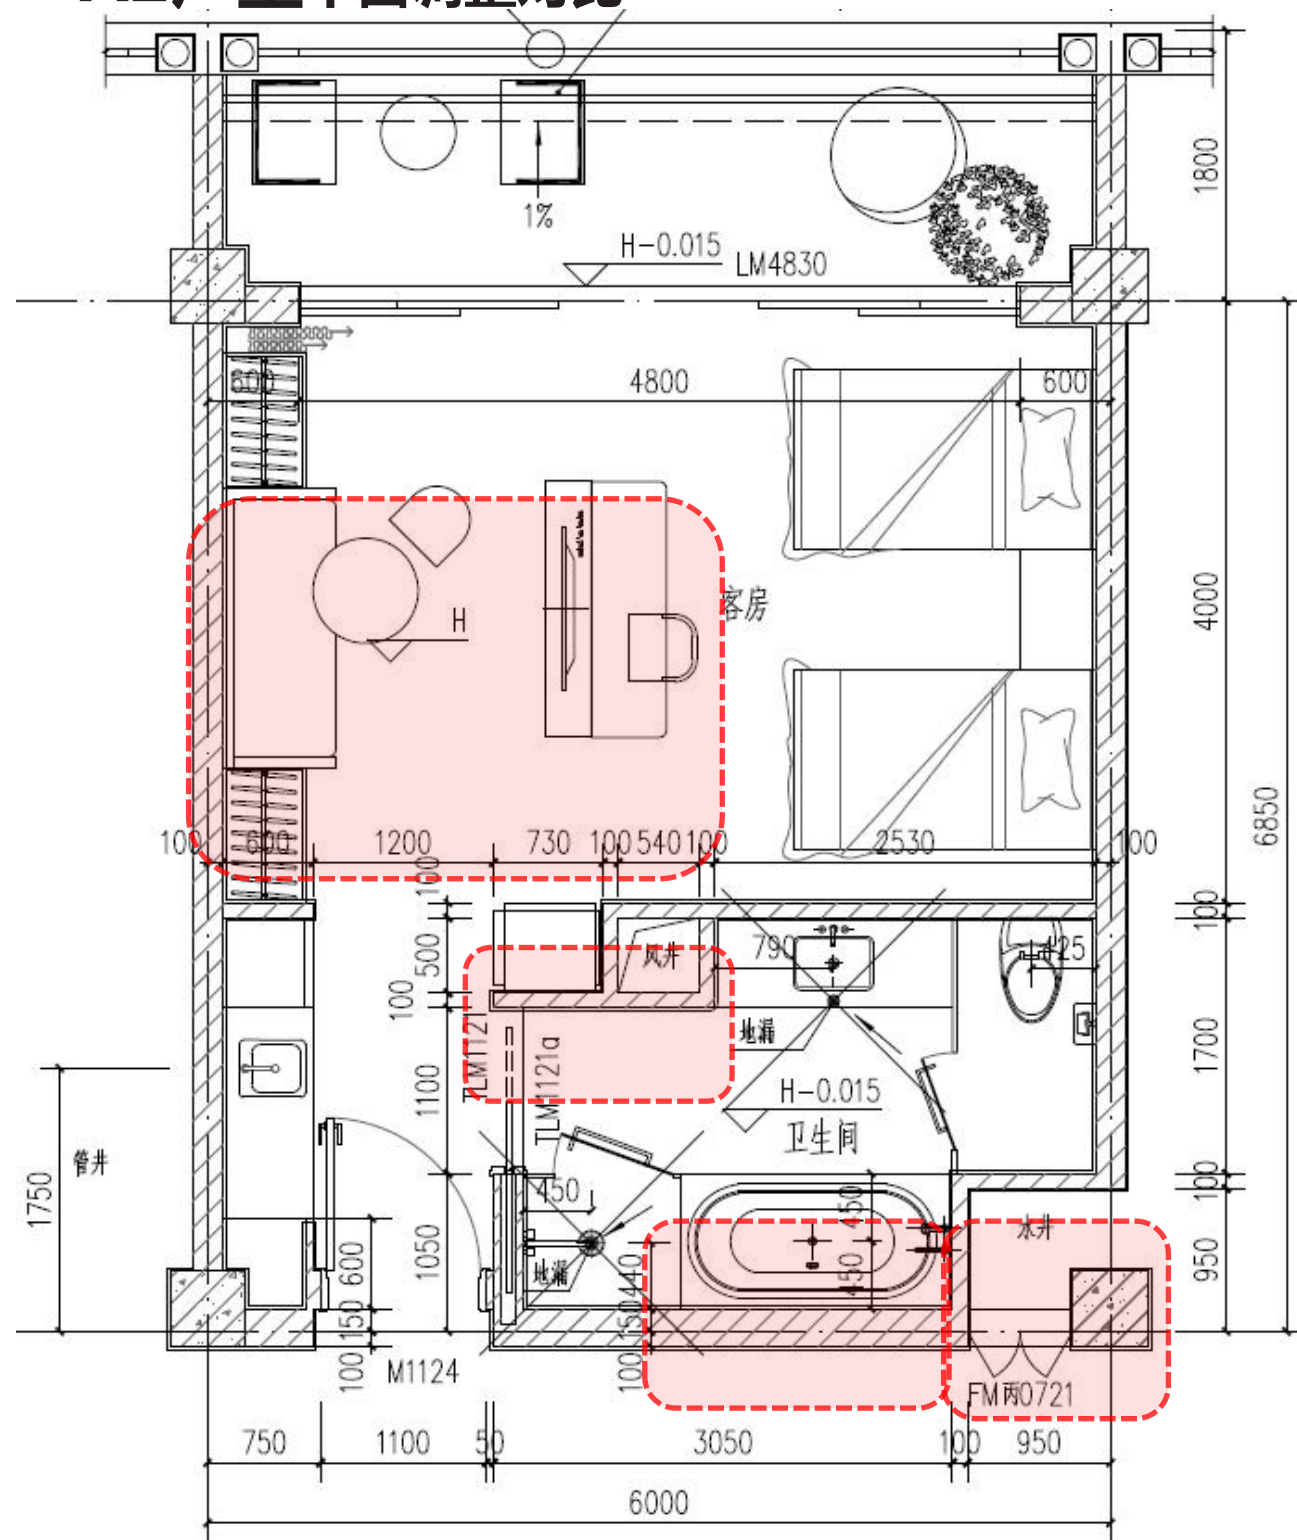

A2双床-报规平面图

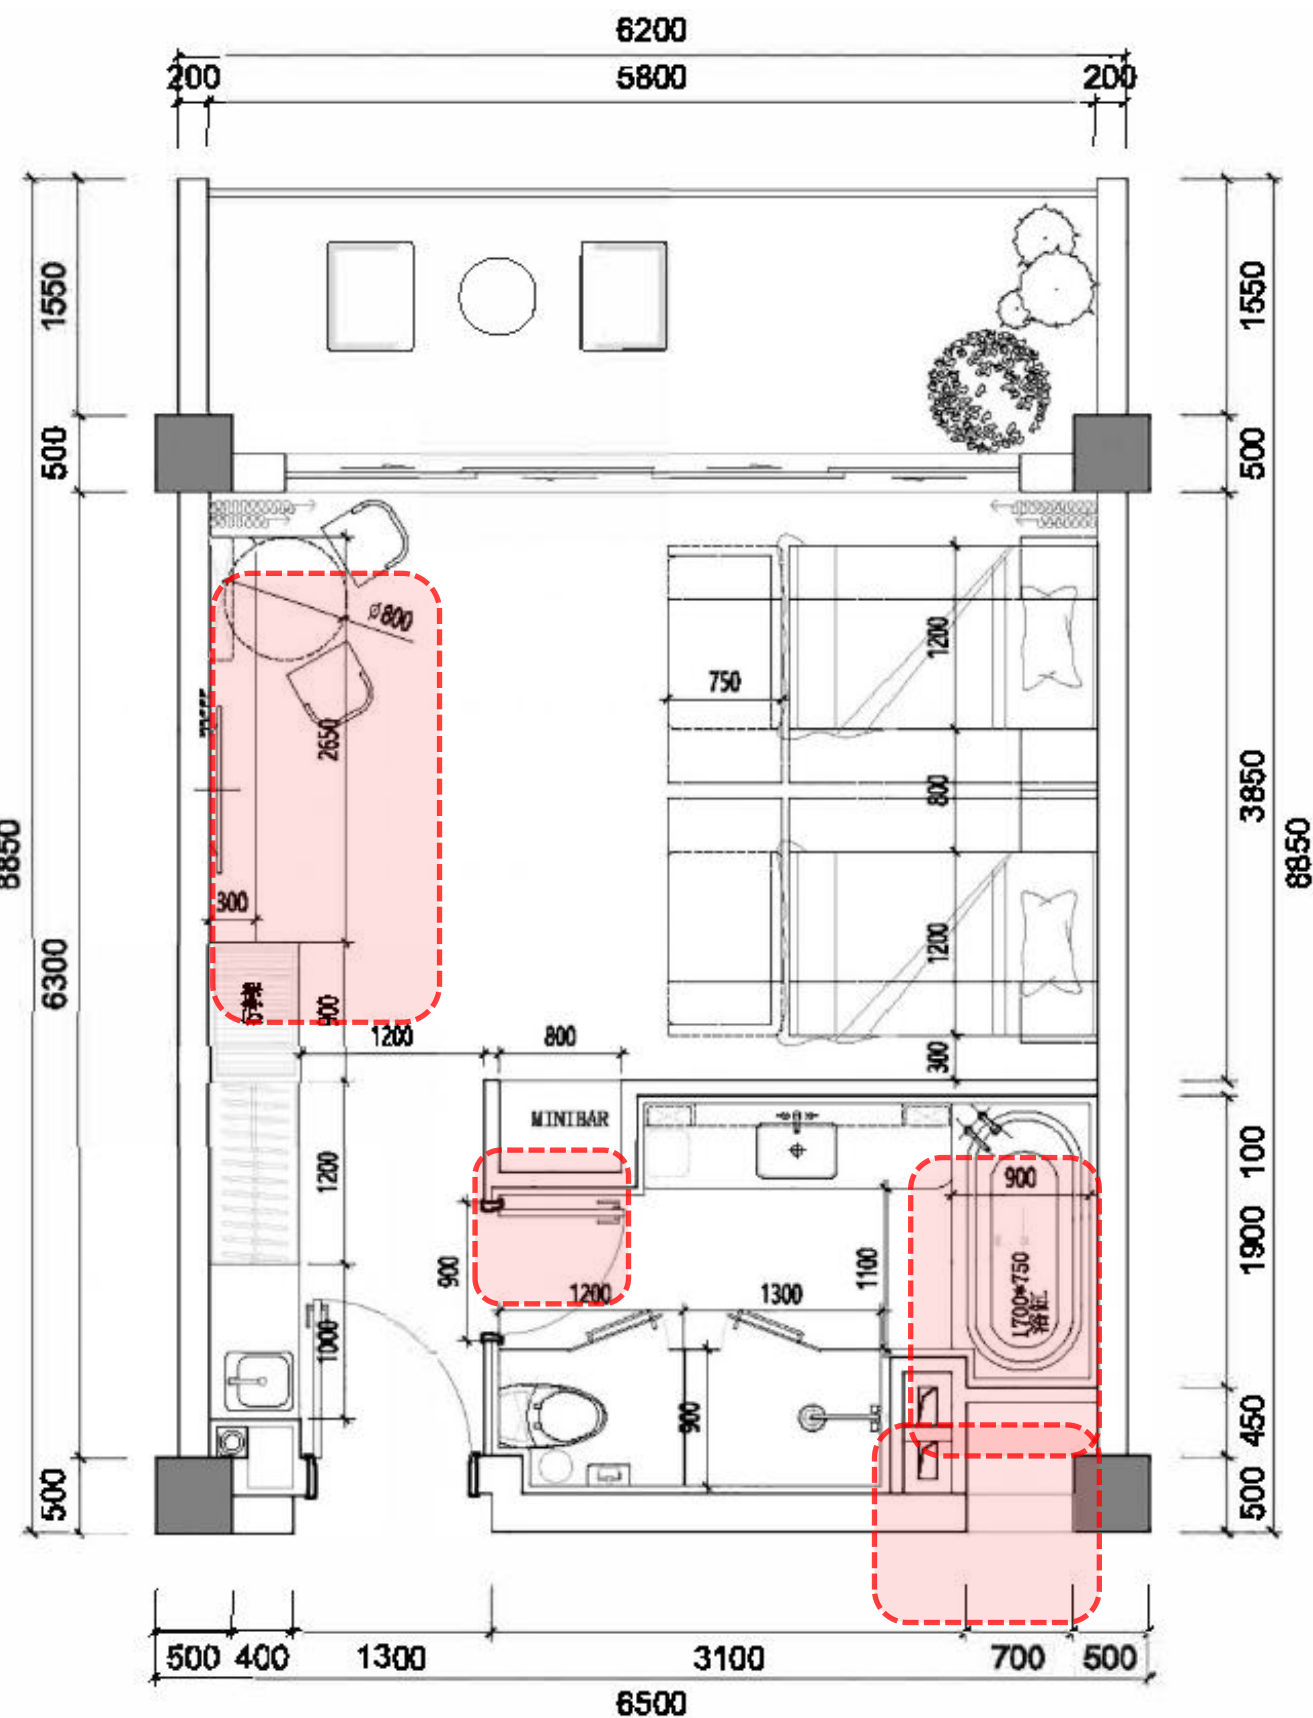


A2双床-调整平面图


- 细节差异对比:
- 1, 管道井尺寸调整
 - 2, 衣柜位置墙体调整
 - 3, 马桶、浴缸及淋浴间调整布局

户型调整对比

A3户型平面调整对比

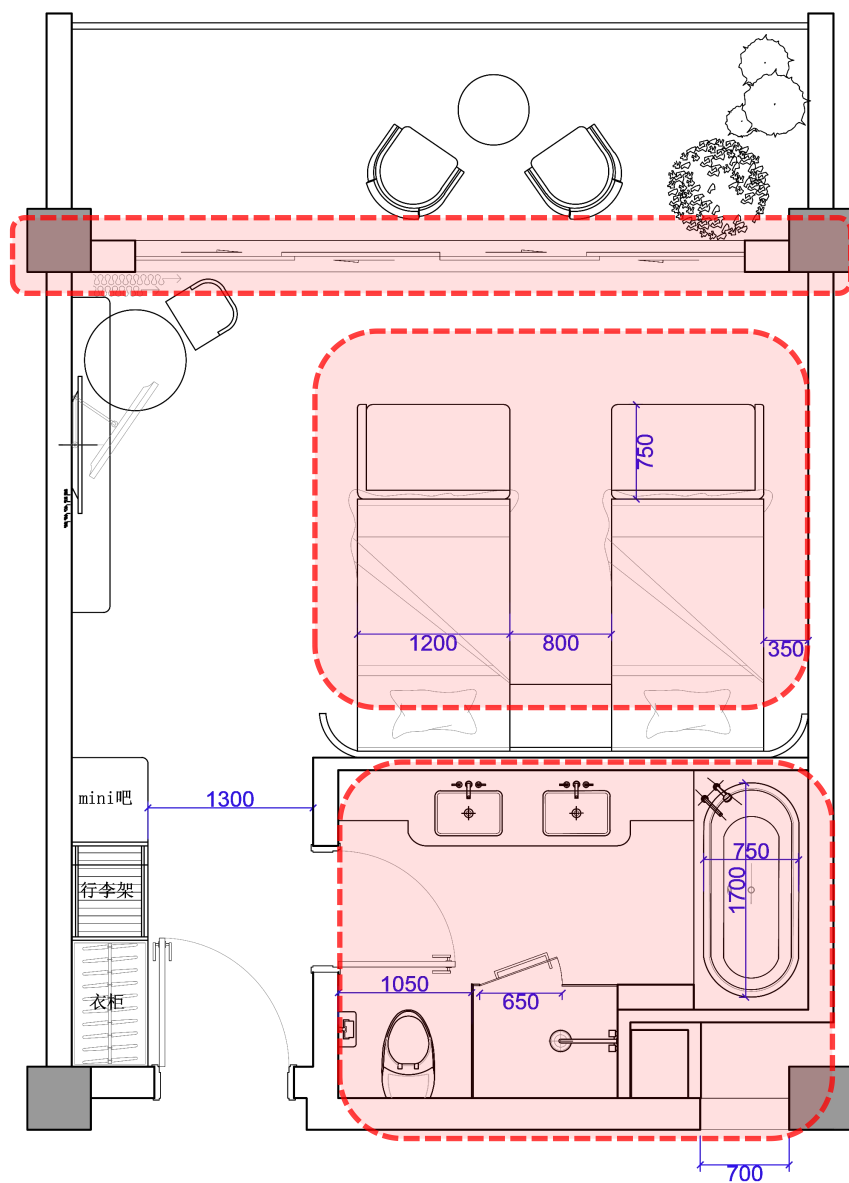

A3双床-报规平面图

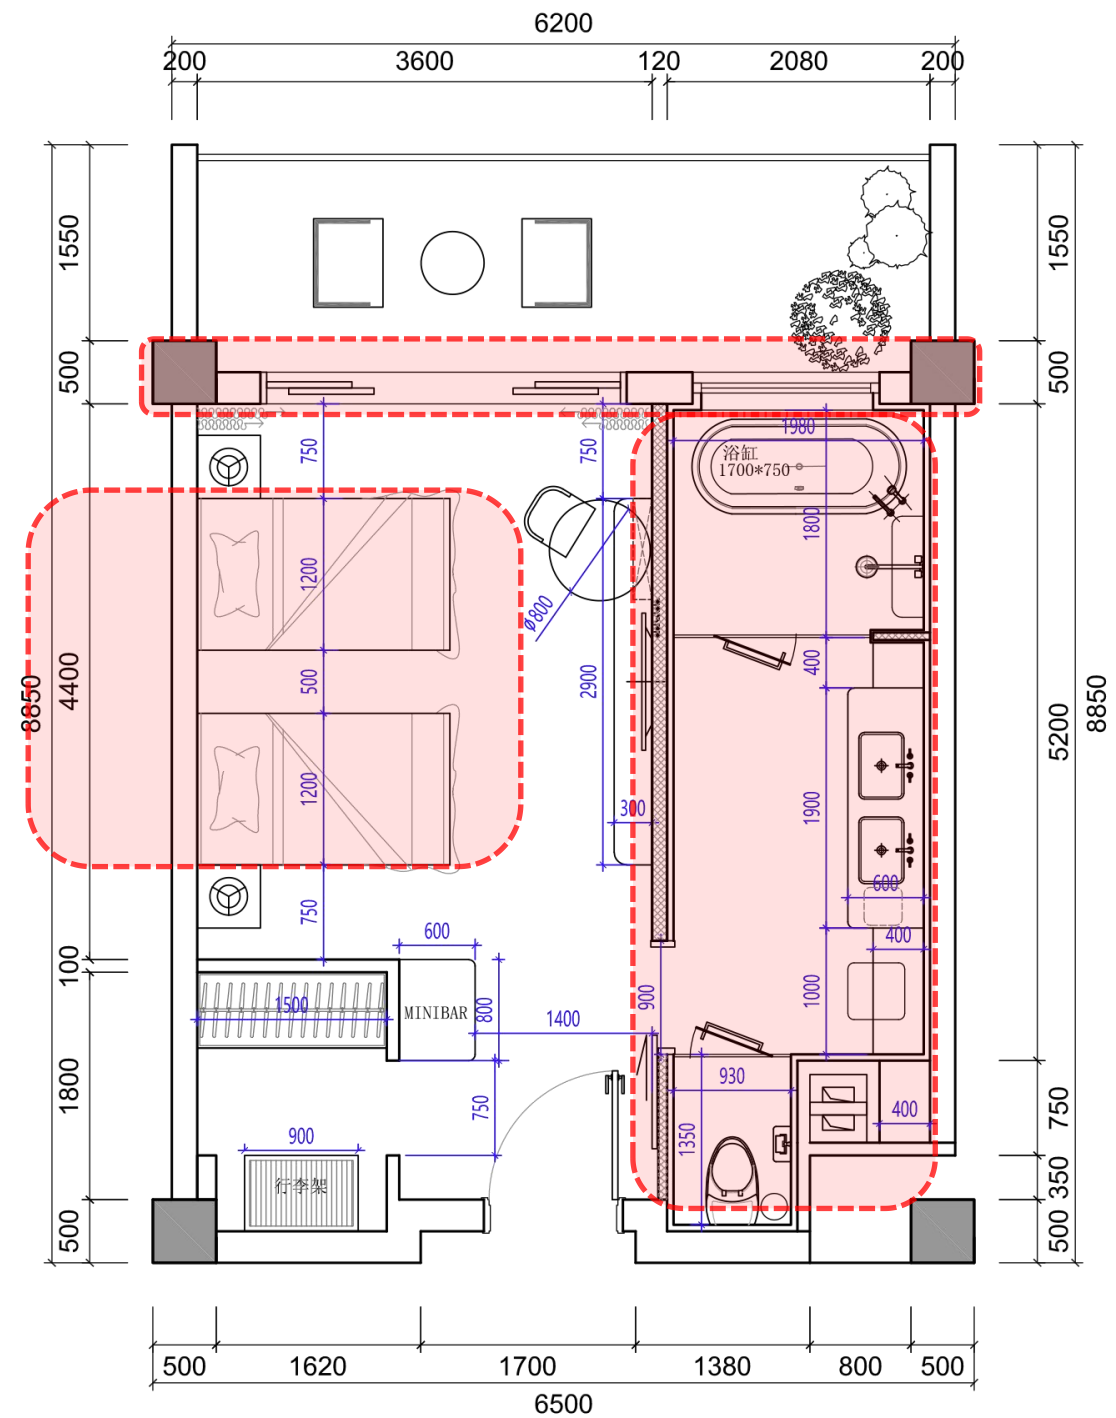


A3双床-调整平面图

细节差异对比：


- 1，卫生间布局整改
- 2，双床布置调整
- 3，阳台侧立面调整

户型调整对比

B户型平面调整对比

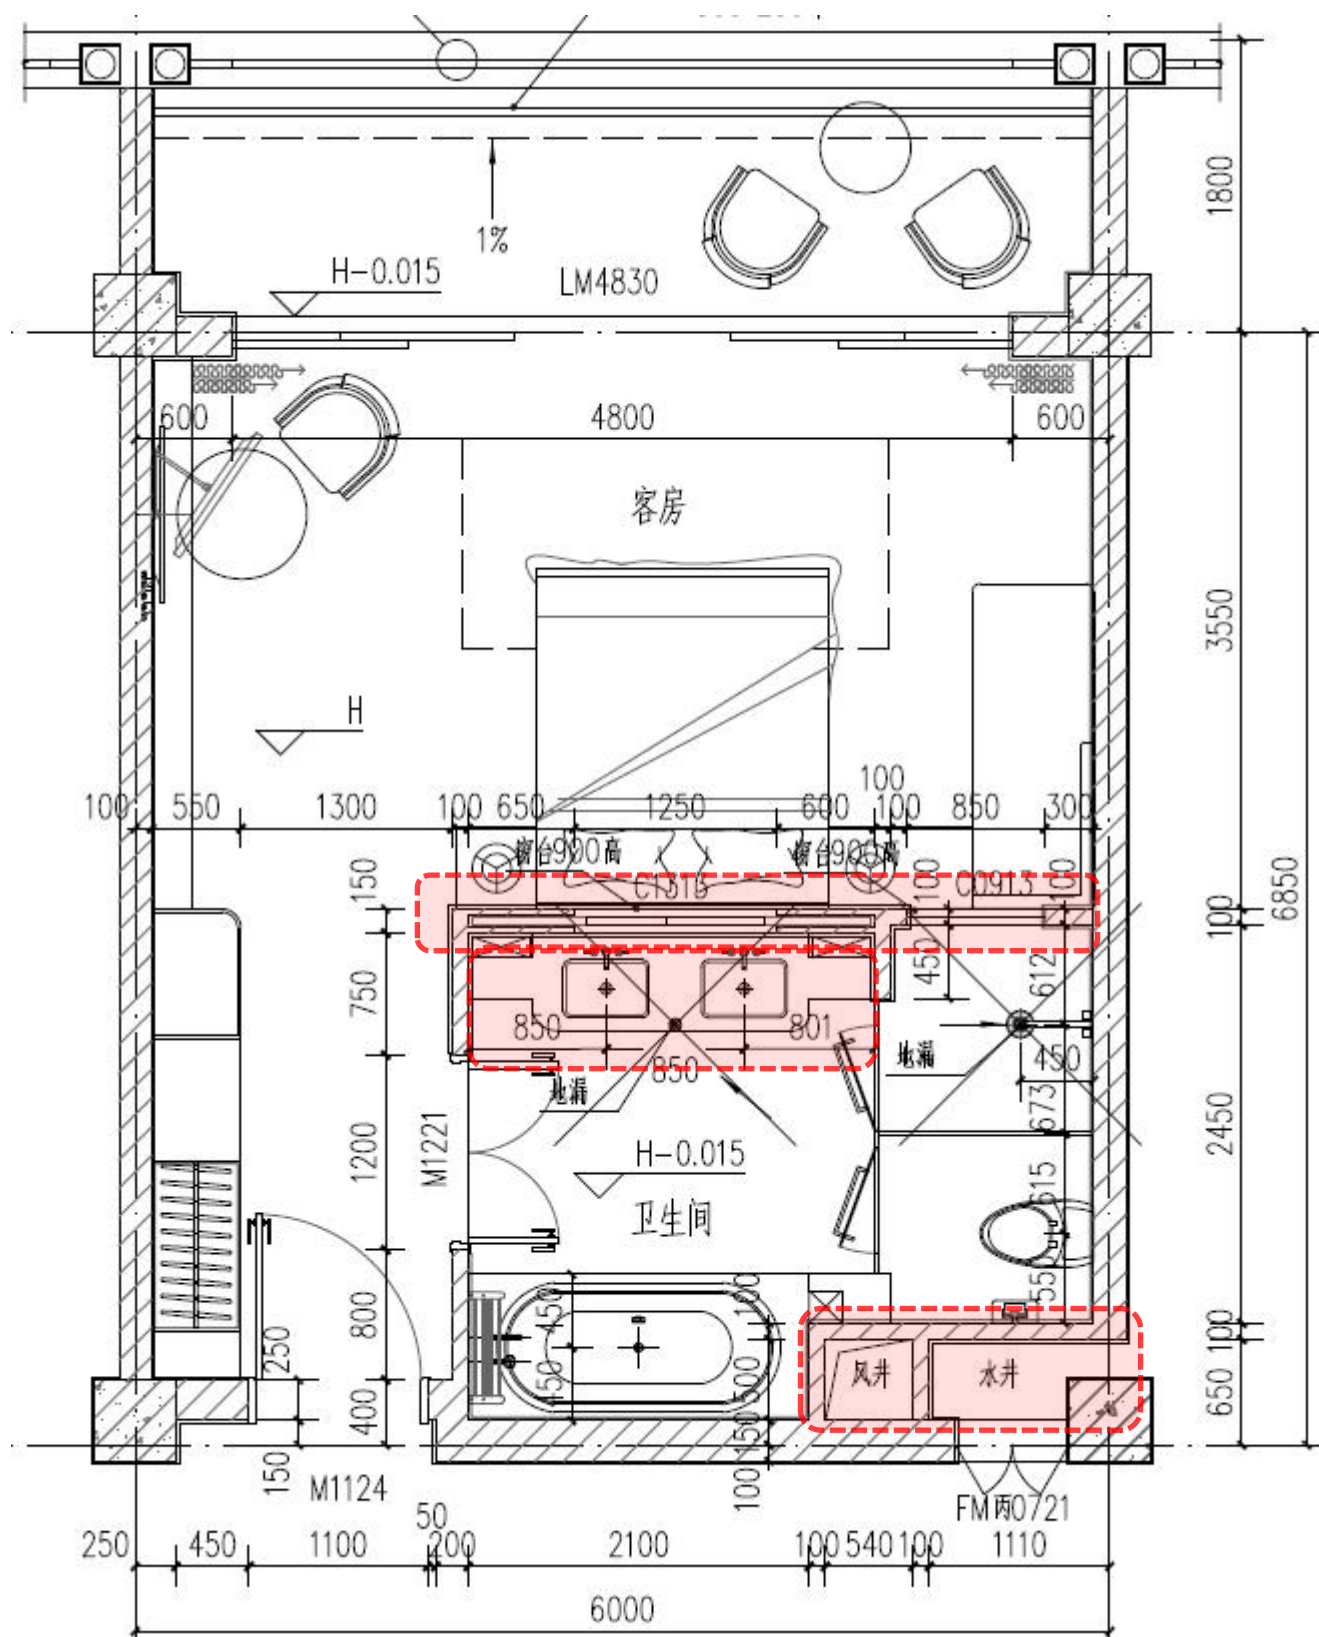

B大床-报规平面图

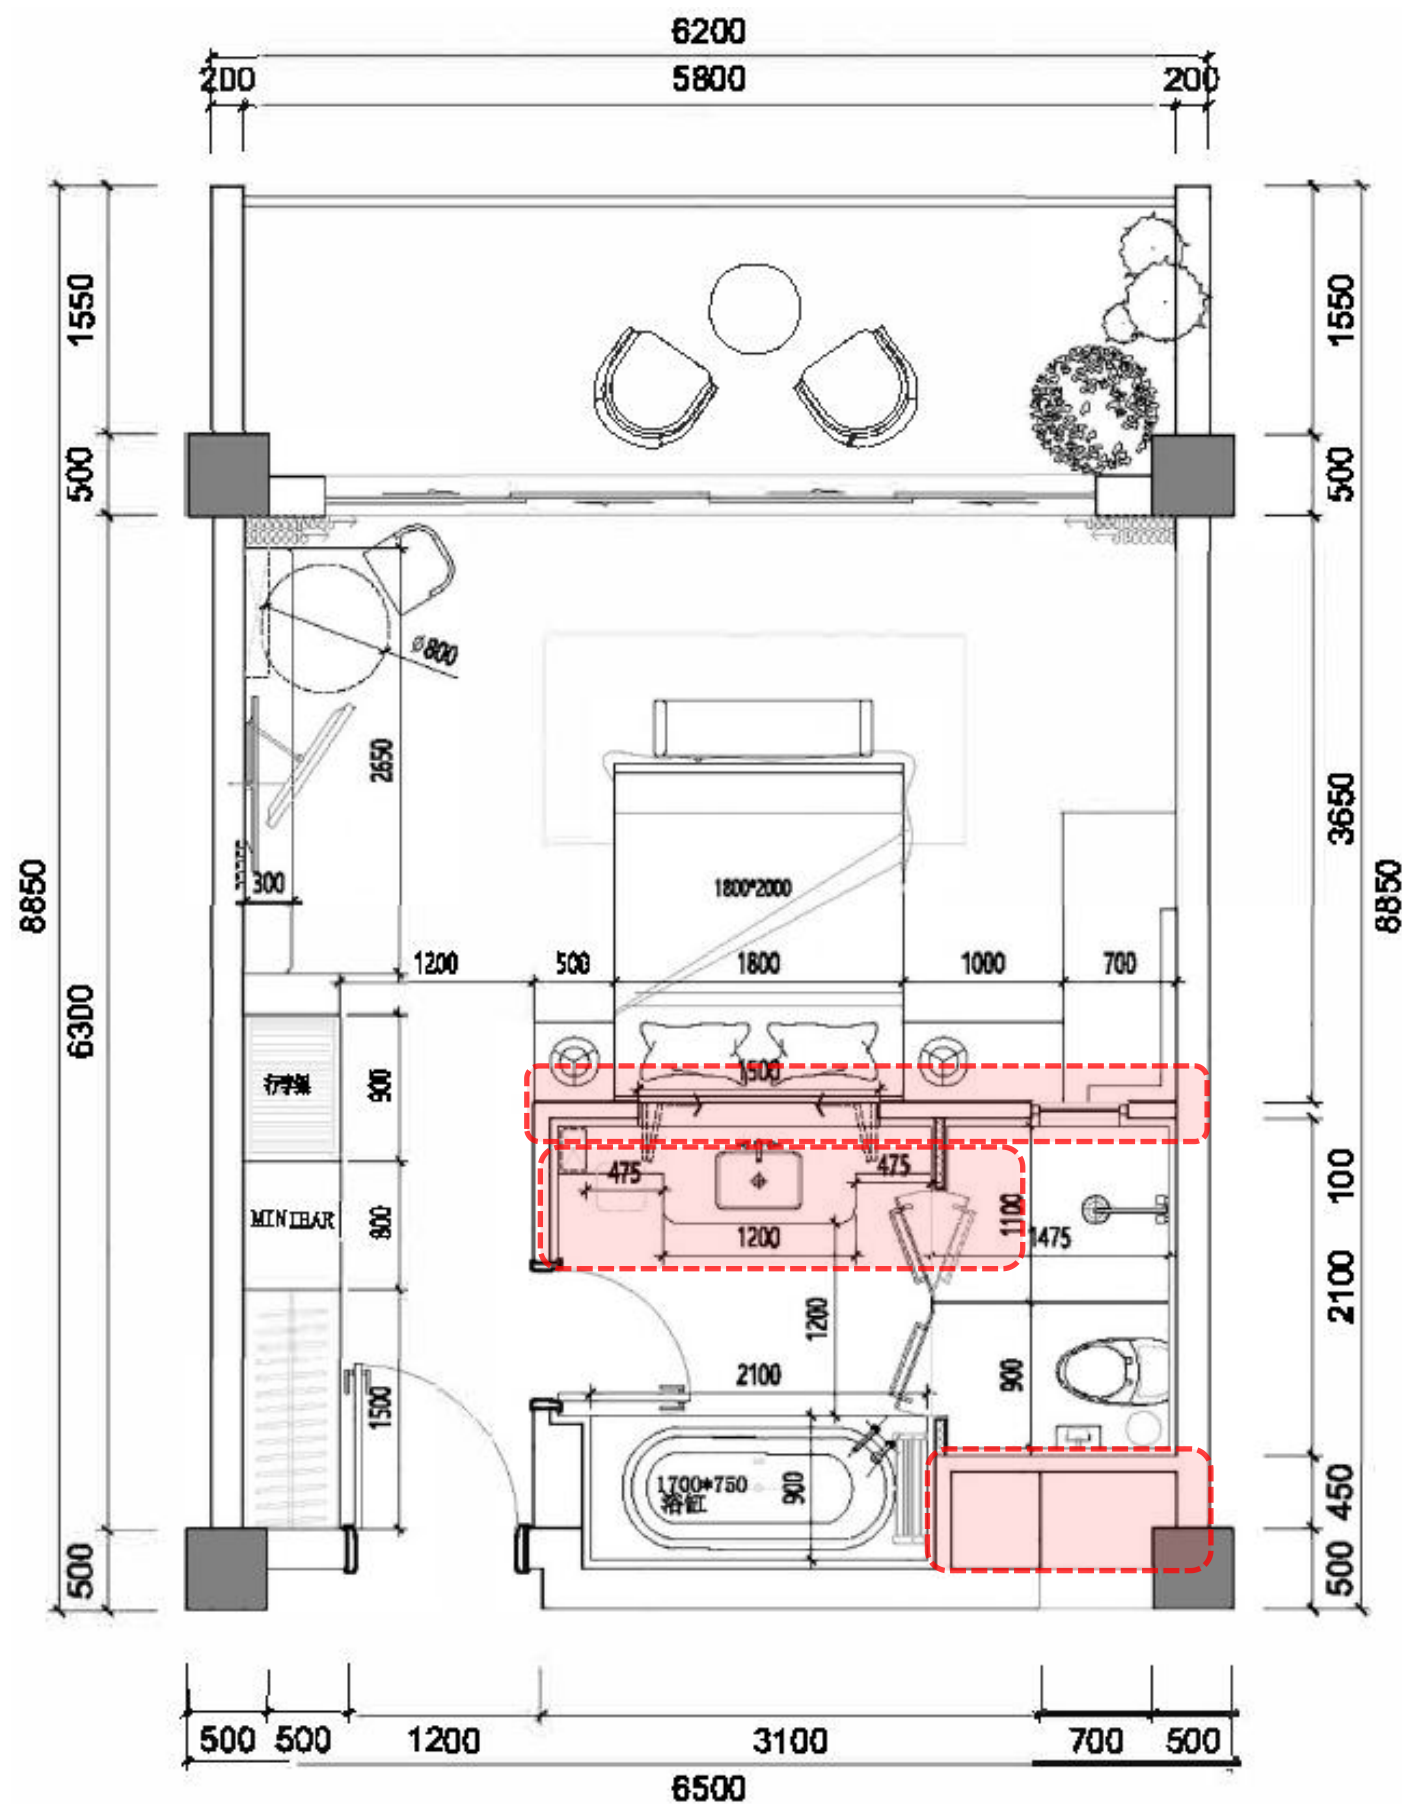


B大床-调整平面图

细节差异对比:


- 1, 卫生间门双开改为单开
- 2, 卫生间双台盆改为单台盆

户型调整对比

C1户型平面调整对比

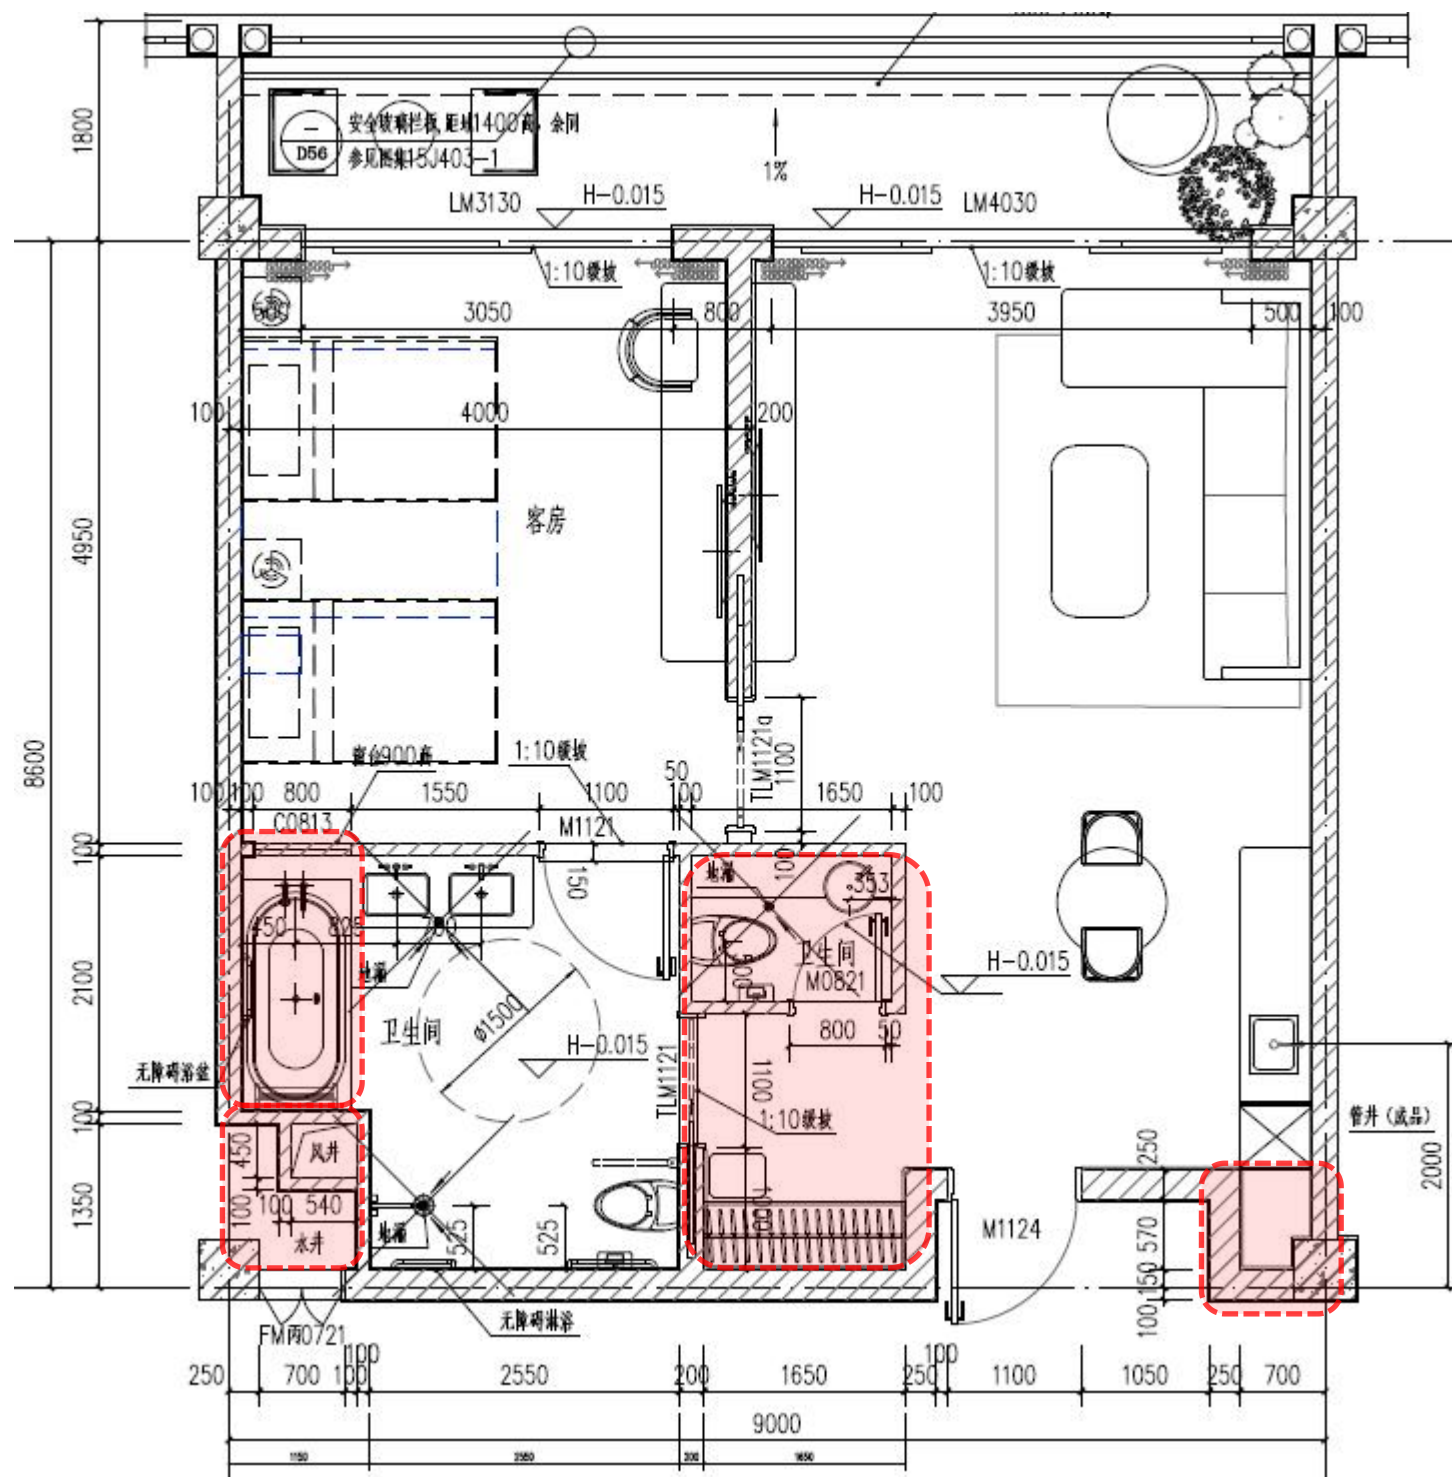

C1 套间A-报规平面图

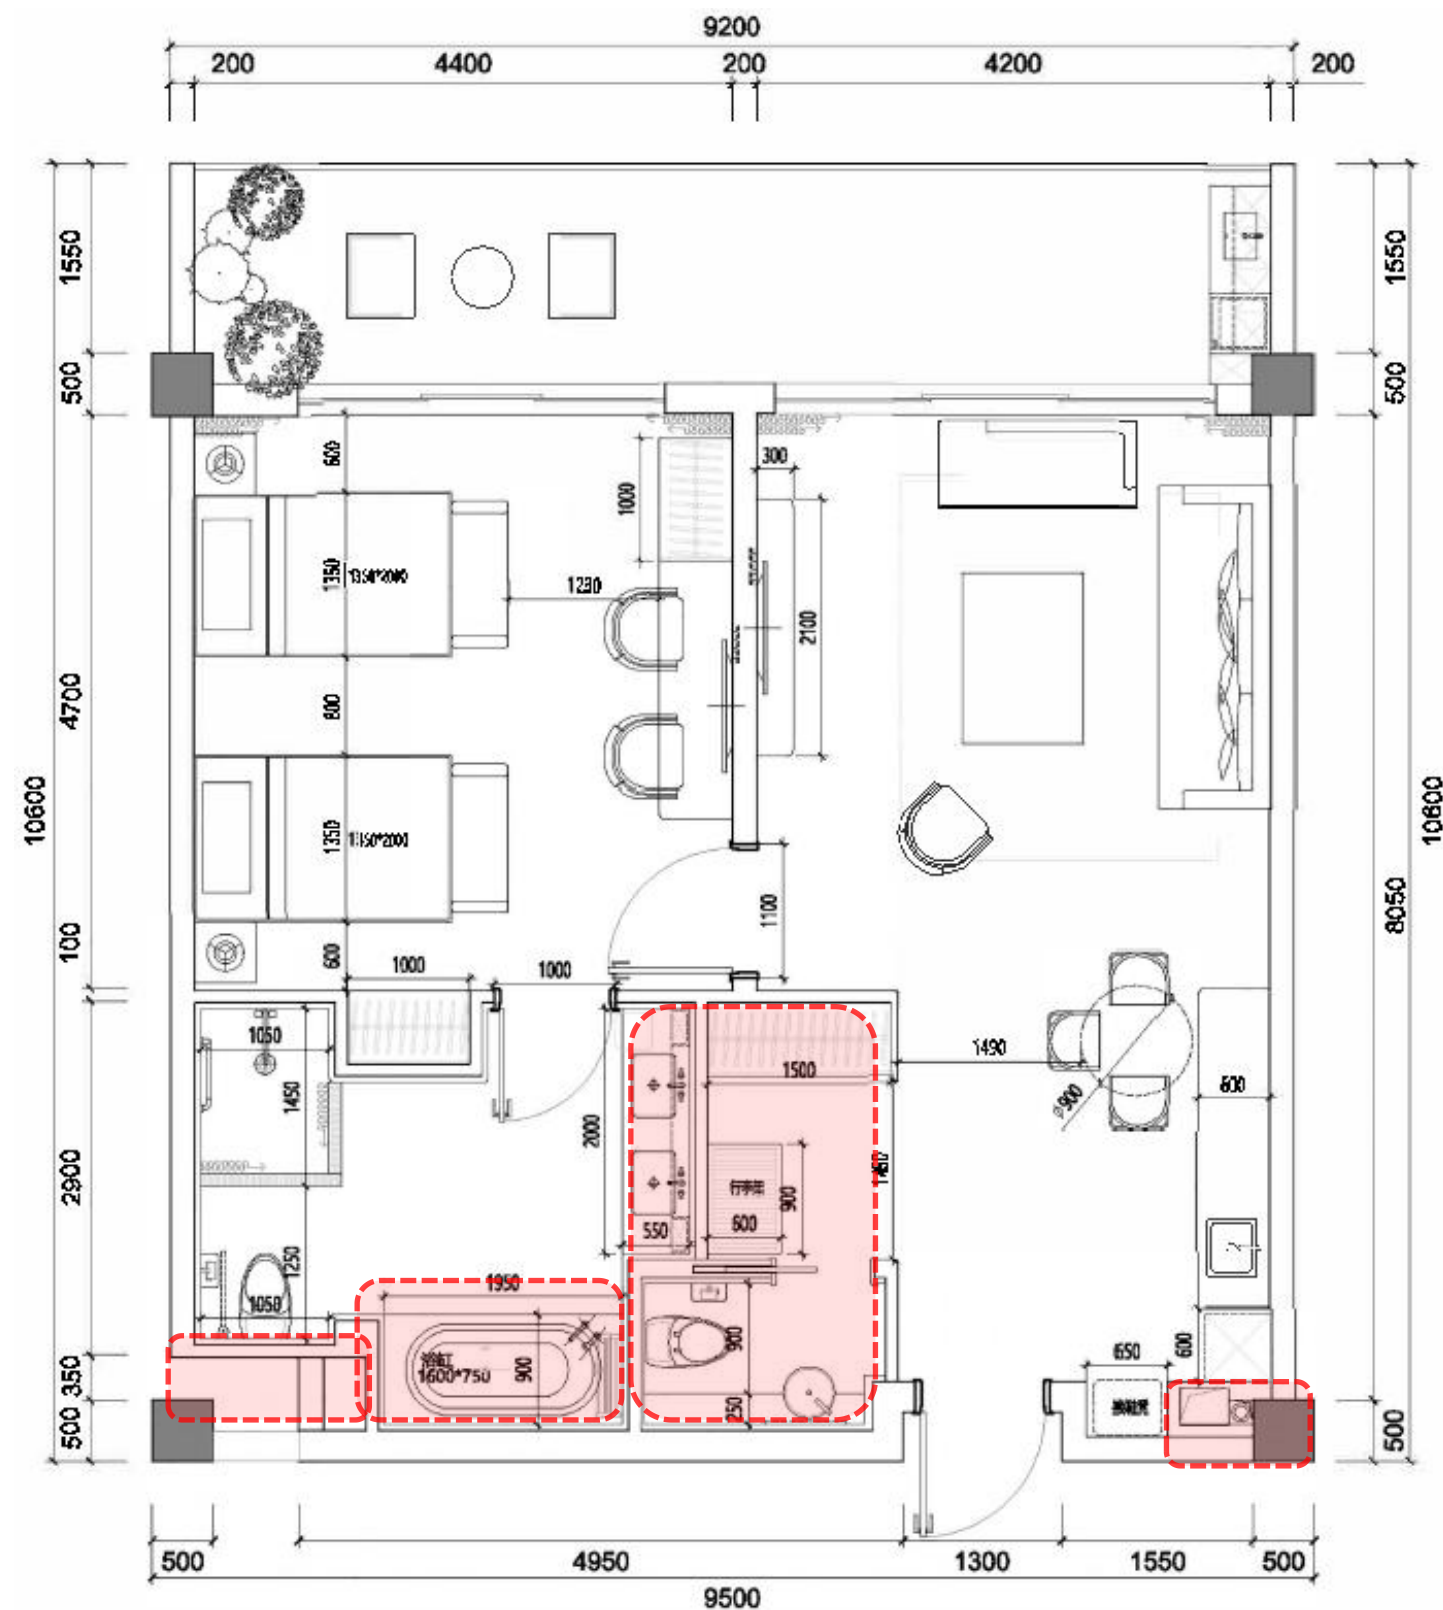


C1 套间A-调整平面图


- 细节差异对比:
- 1, 管井优化
 - 2, 客卫与衣帽间布局调整
 - 3, 主卫台盆、浴缸、马桶以及淋浴间布局调整

户型调整对比

C2户型平面调整对比

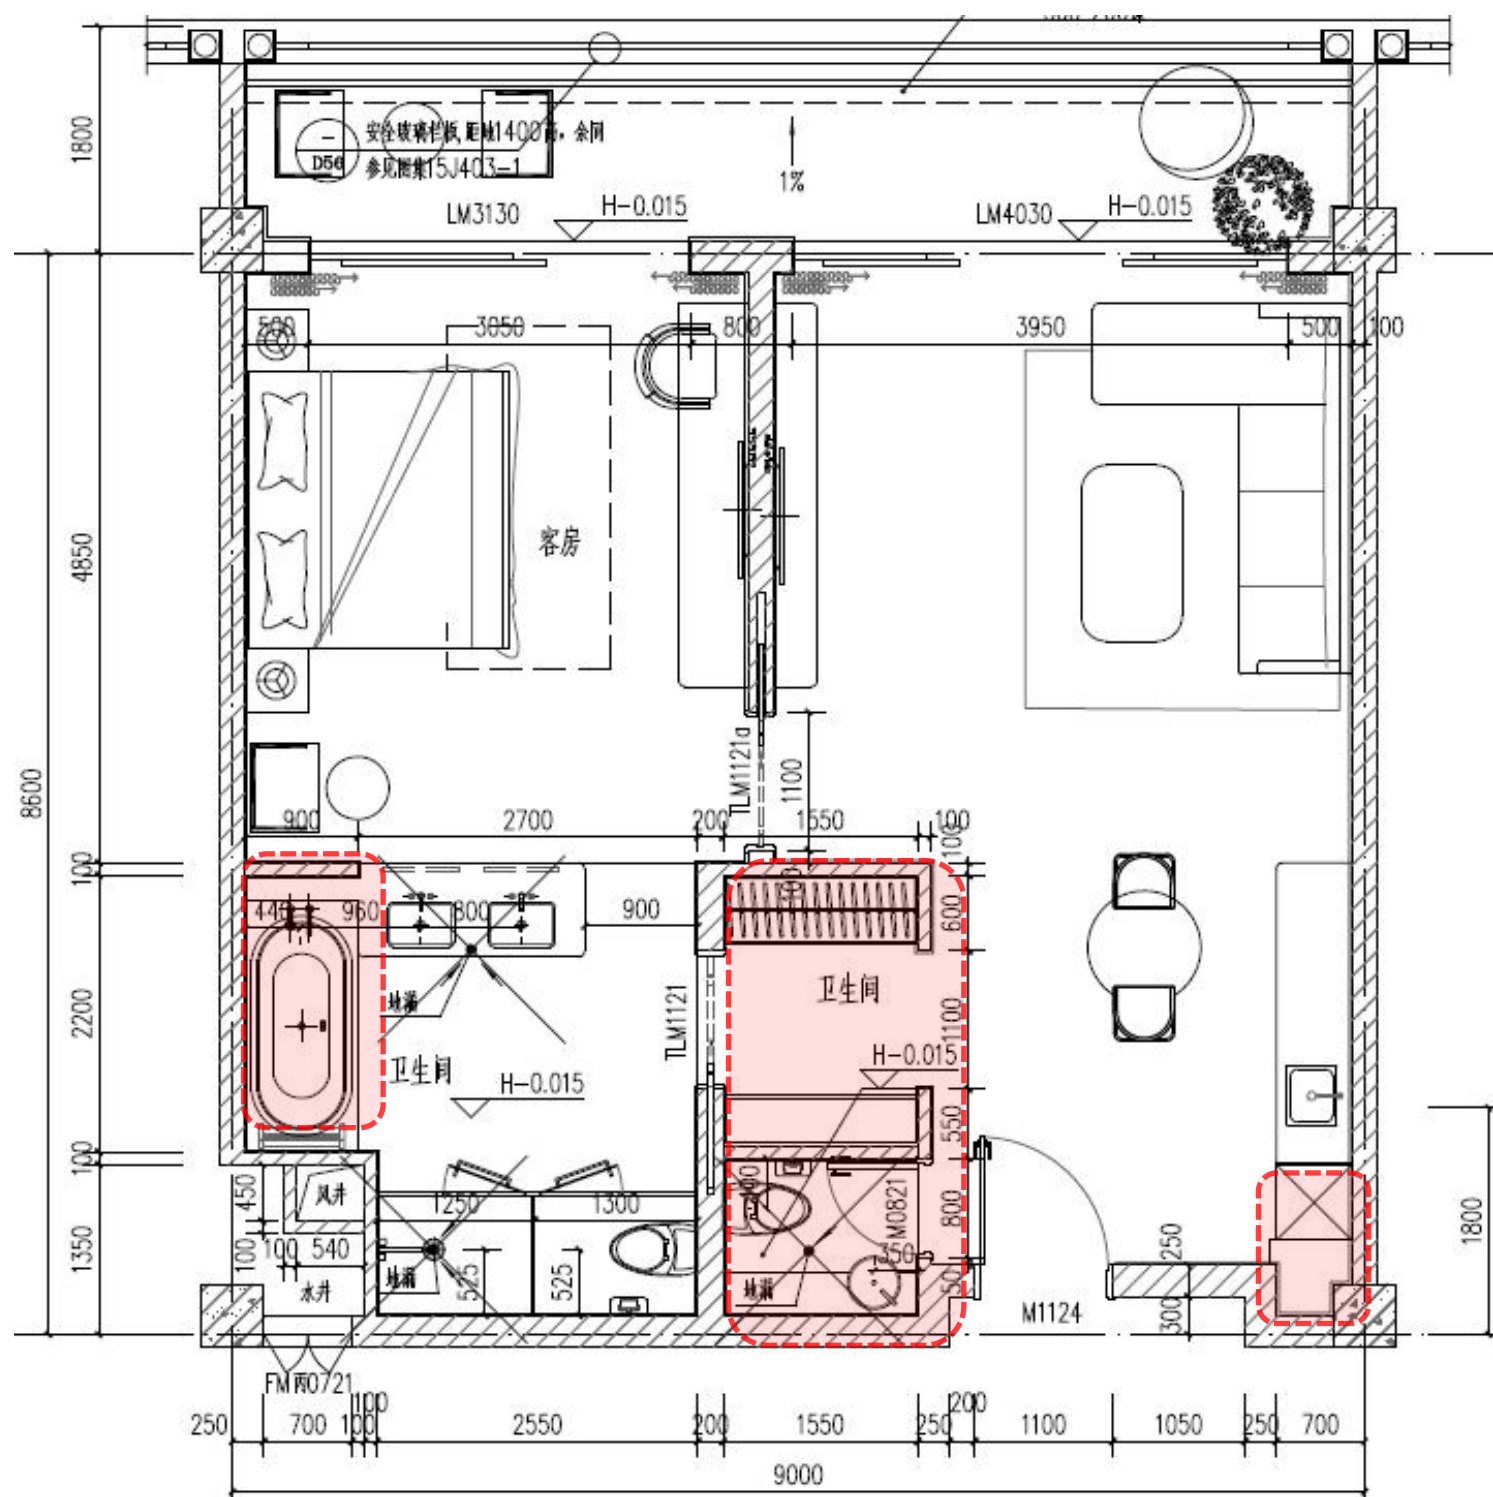

C2 套间A-报规平面图

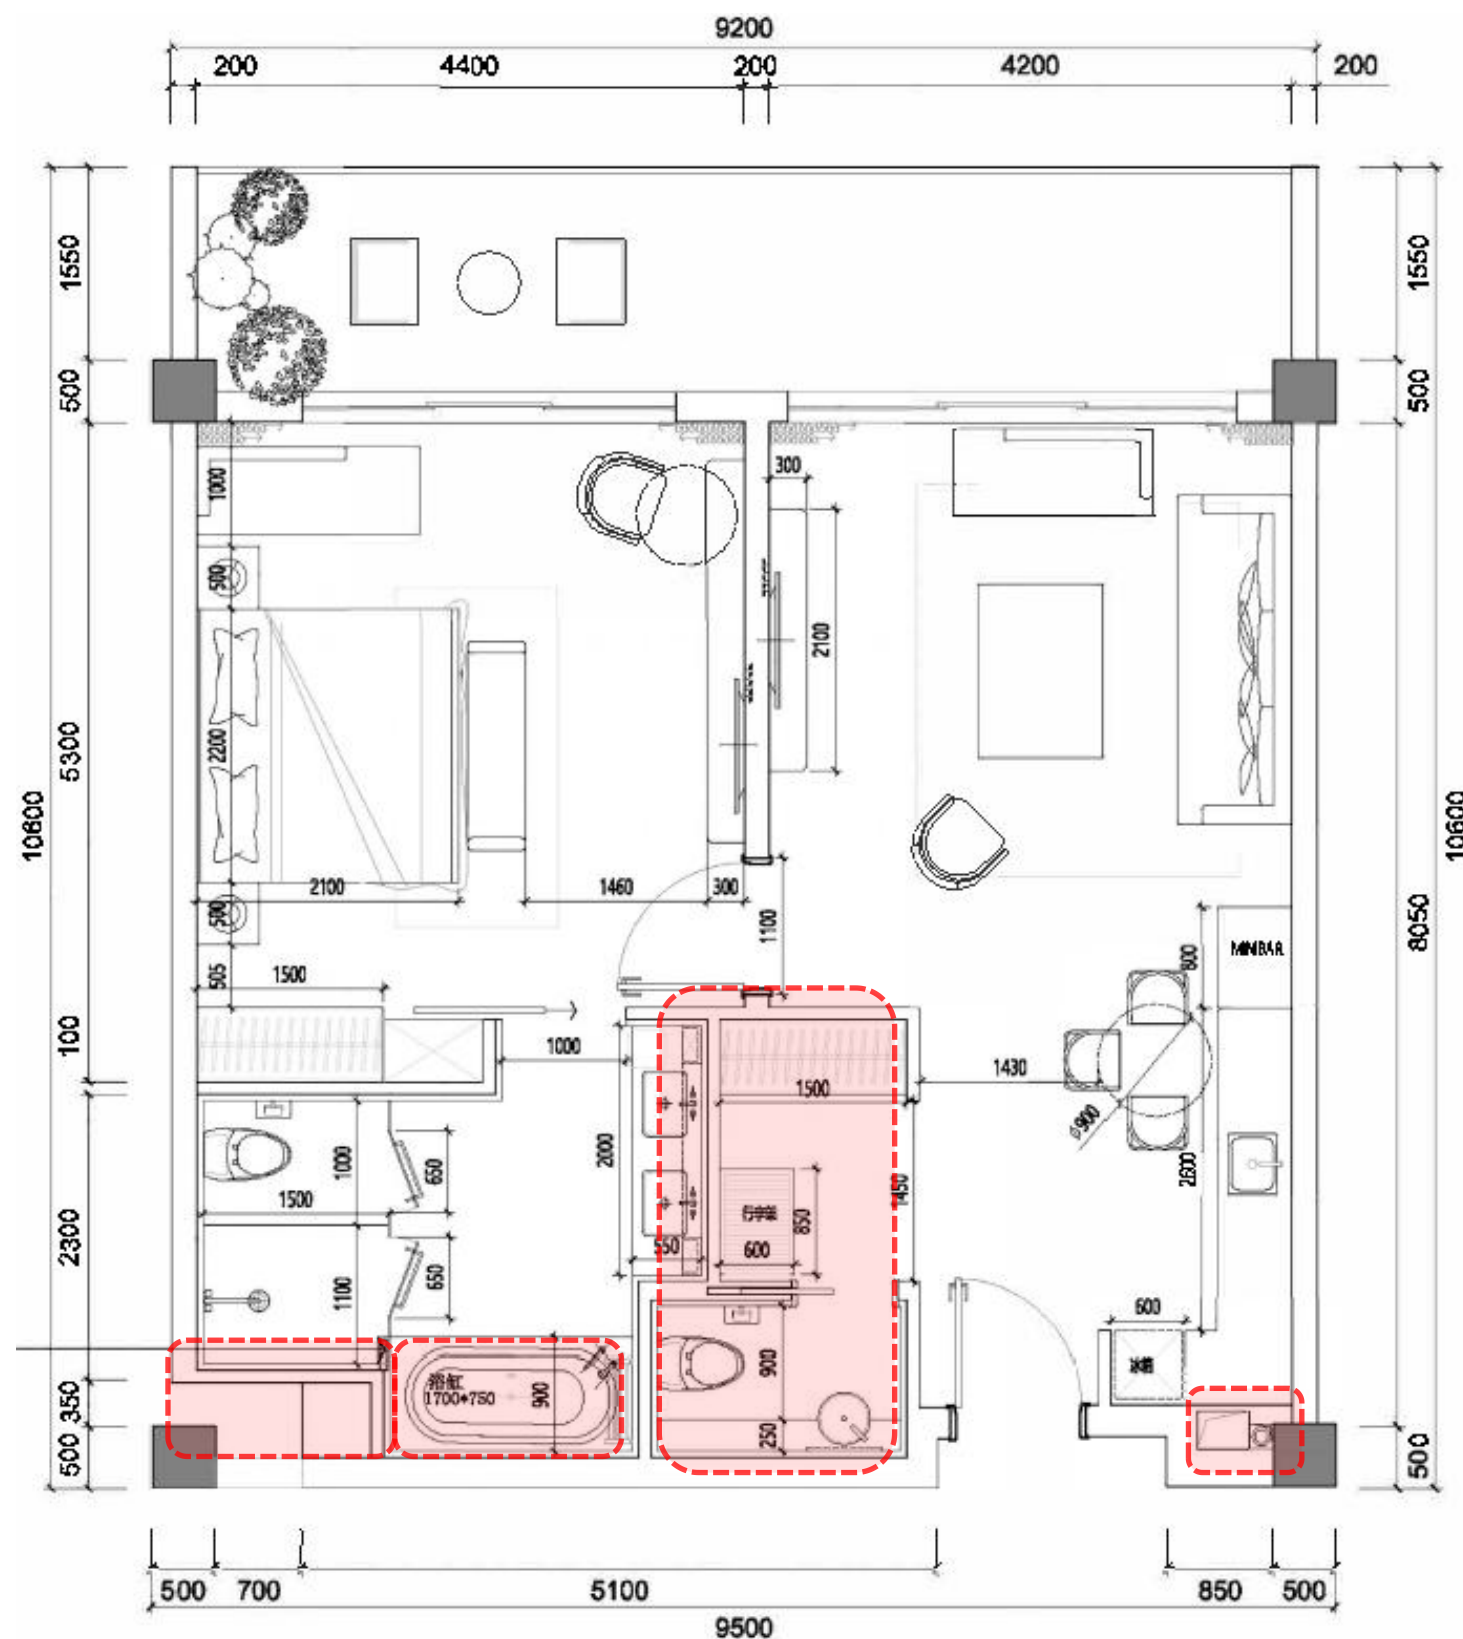


C2 套间A-调整平面图


- 细节差异对比:
- 1, 管井优化
 - 2, 客卫与衣帽间布局调整
 - 3, 主卫台盆、浴缸、马桶以及淋浴间布局调整

户型调整对比

D1户型平面调整对比

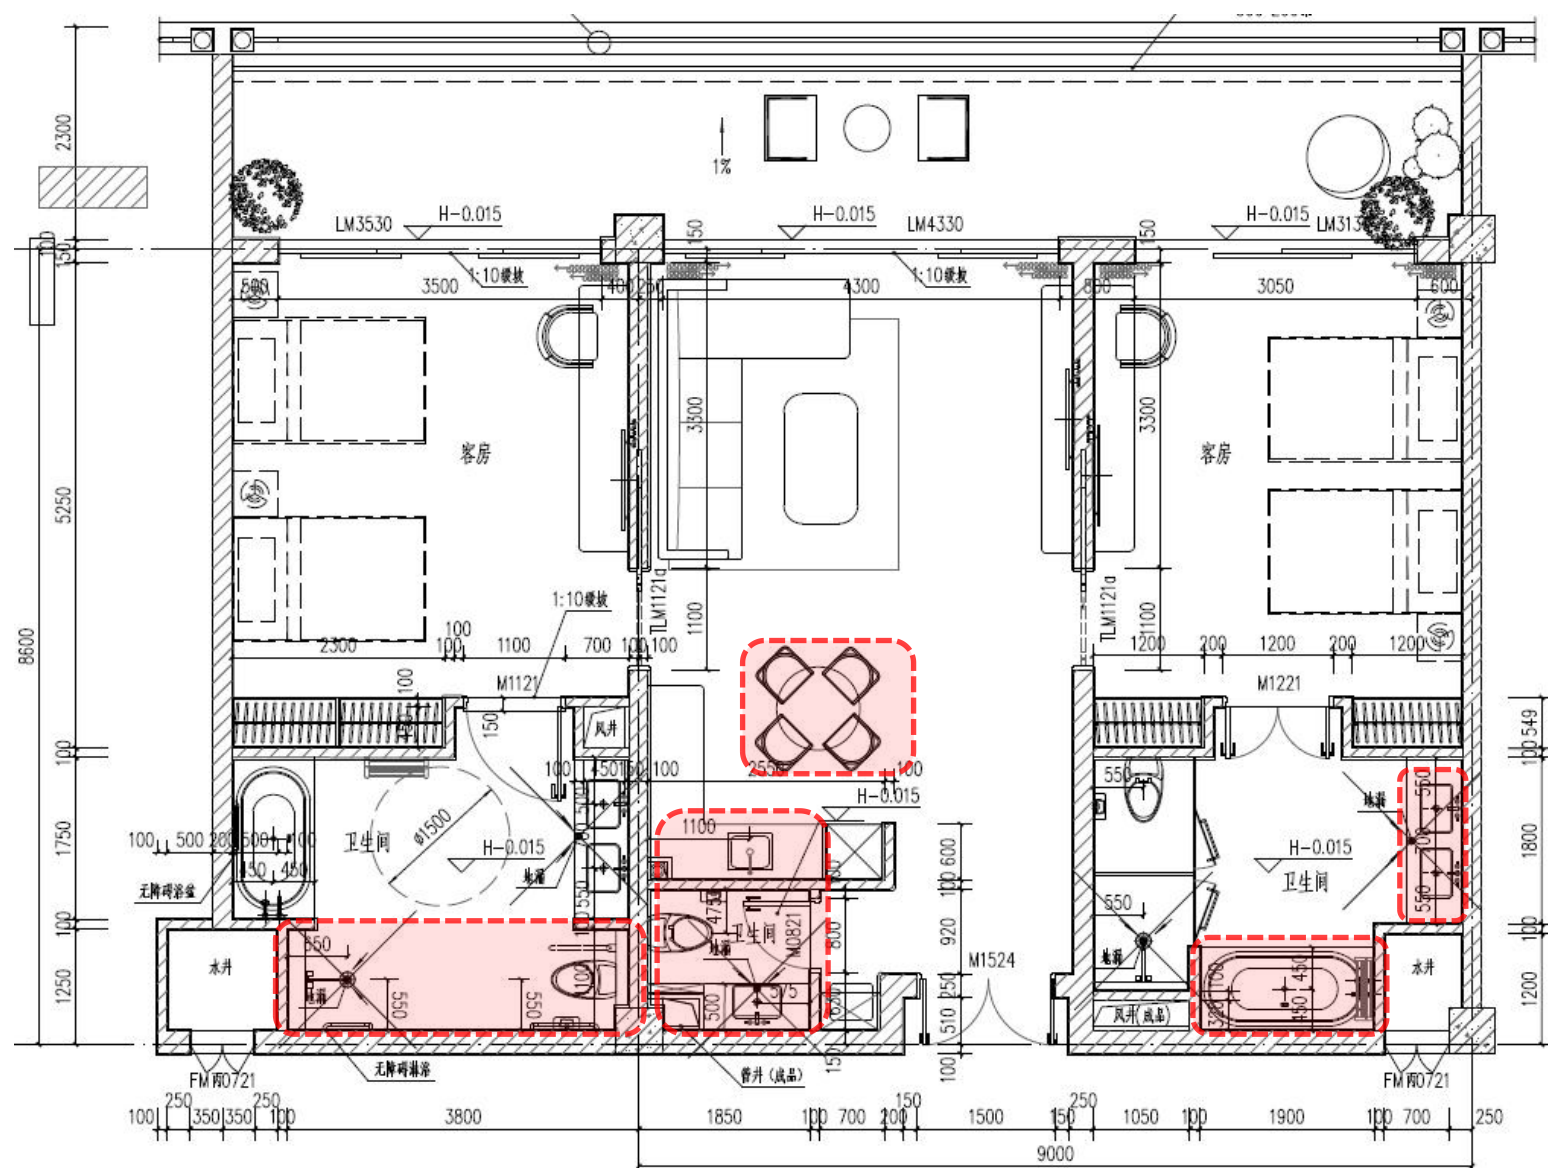

D1-报规平面图

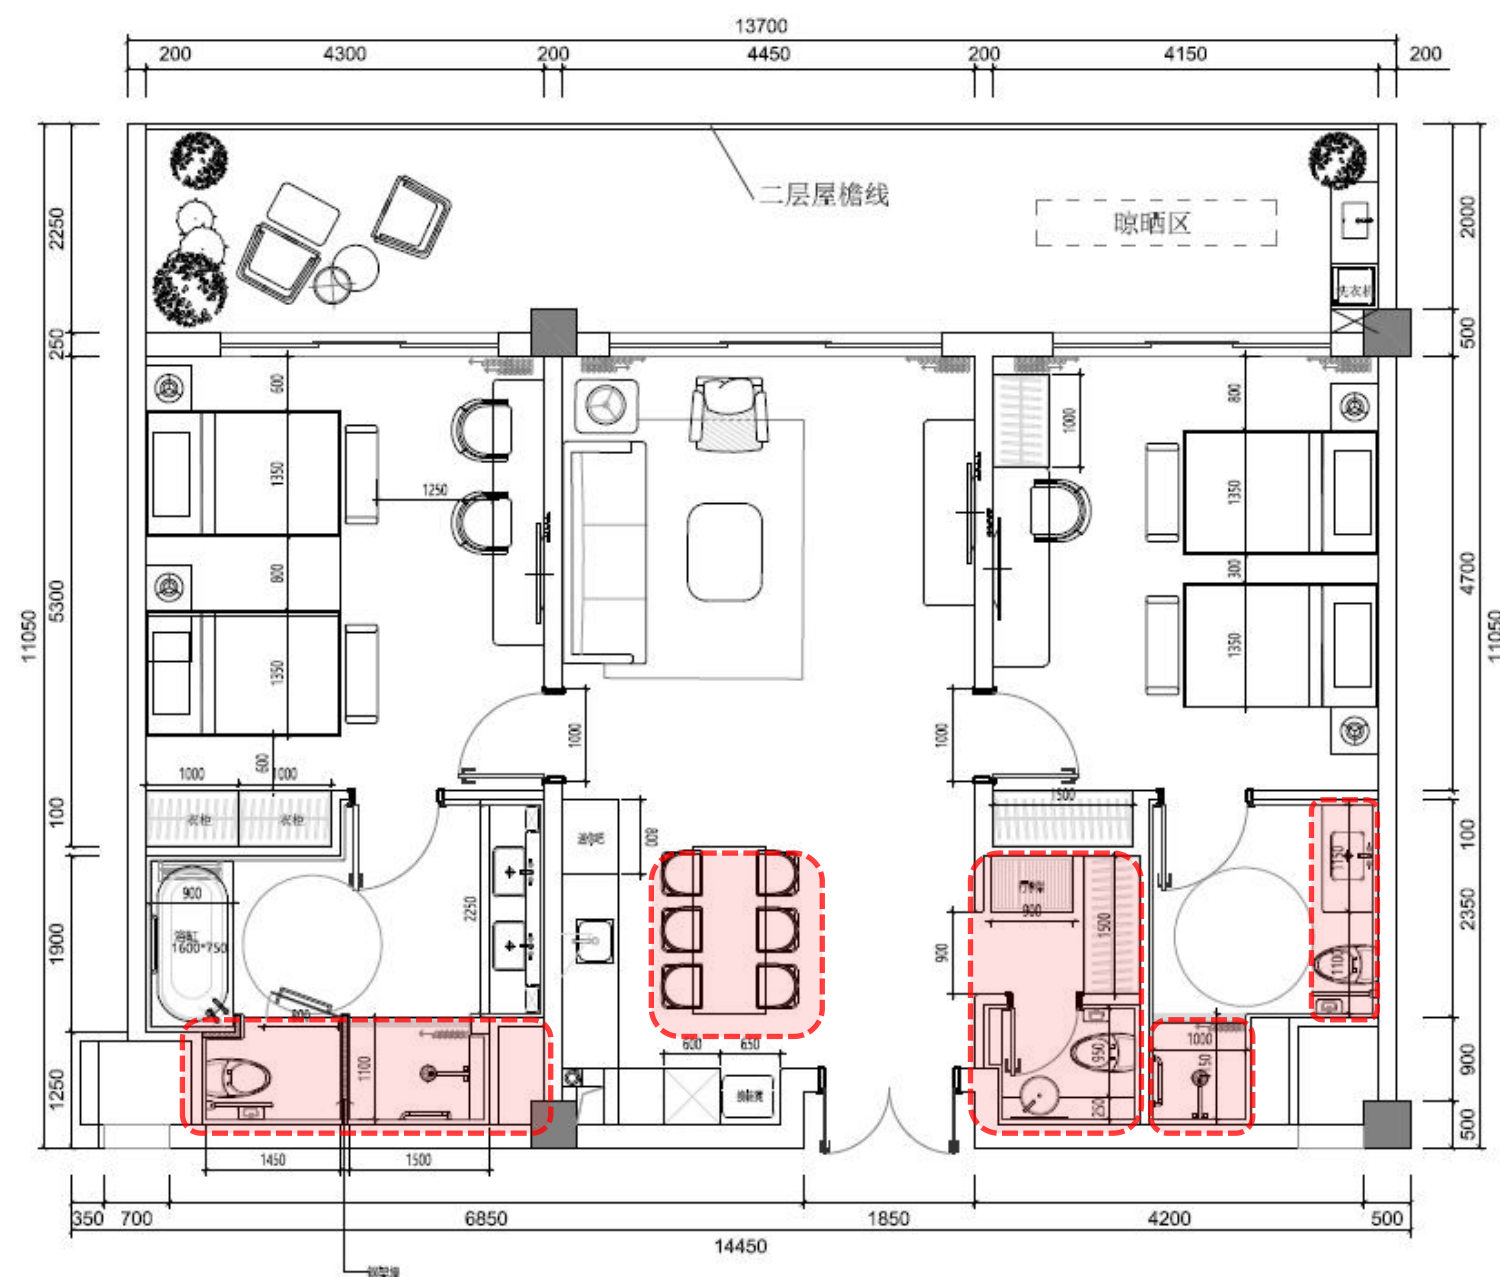


D1-调整平面图


- 细节差异对比:
- 1, 餐厅、客卫与衣帽间布局调整
 - 2, 主卫台盆、浴缸、马桶以及淋浴间布局调整
 - 3, 次卫取消浴缸

户型调整对比

D2户型平面调整对比

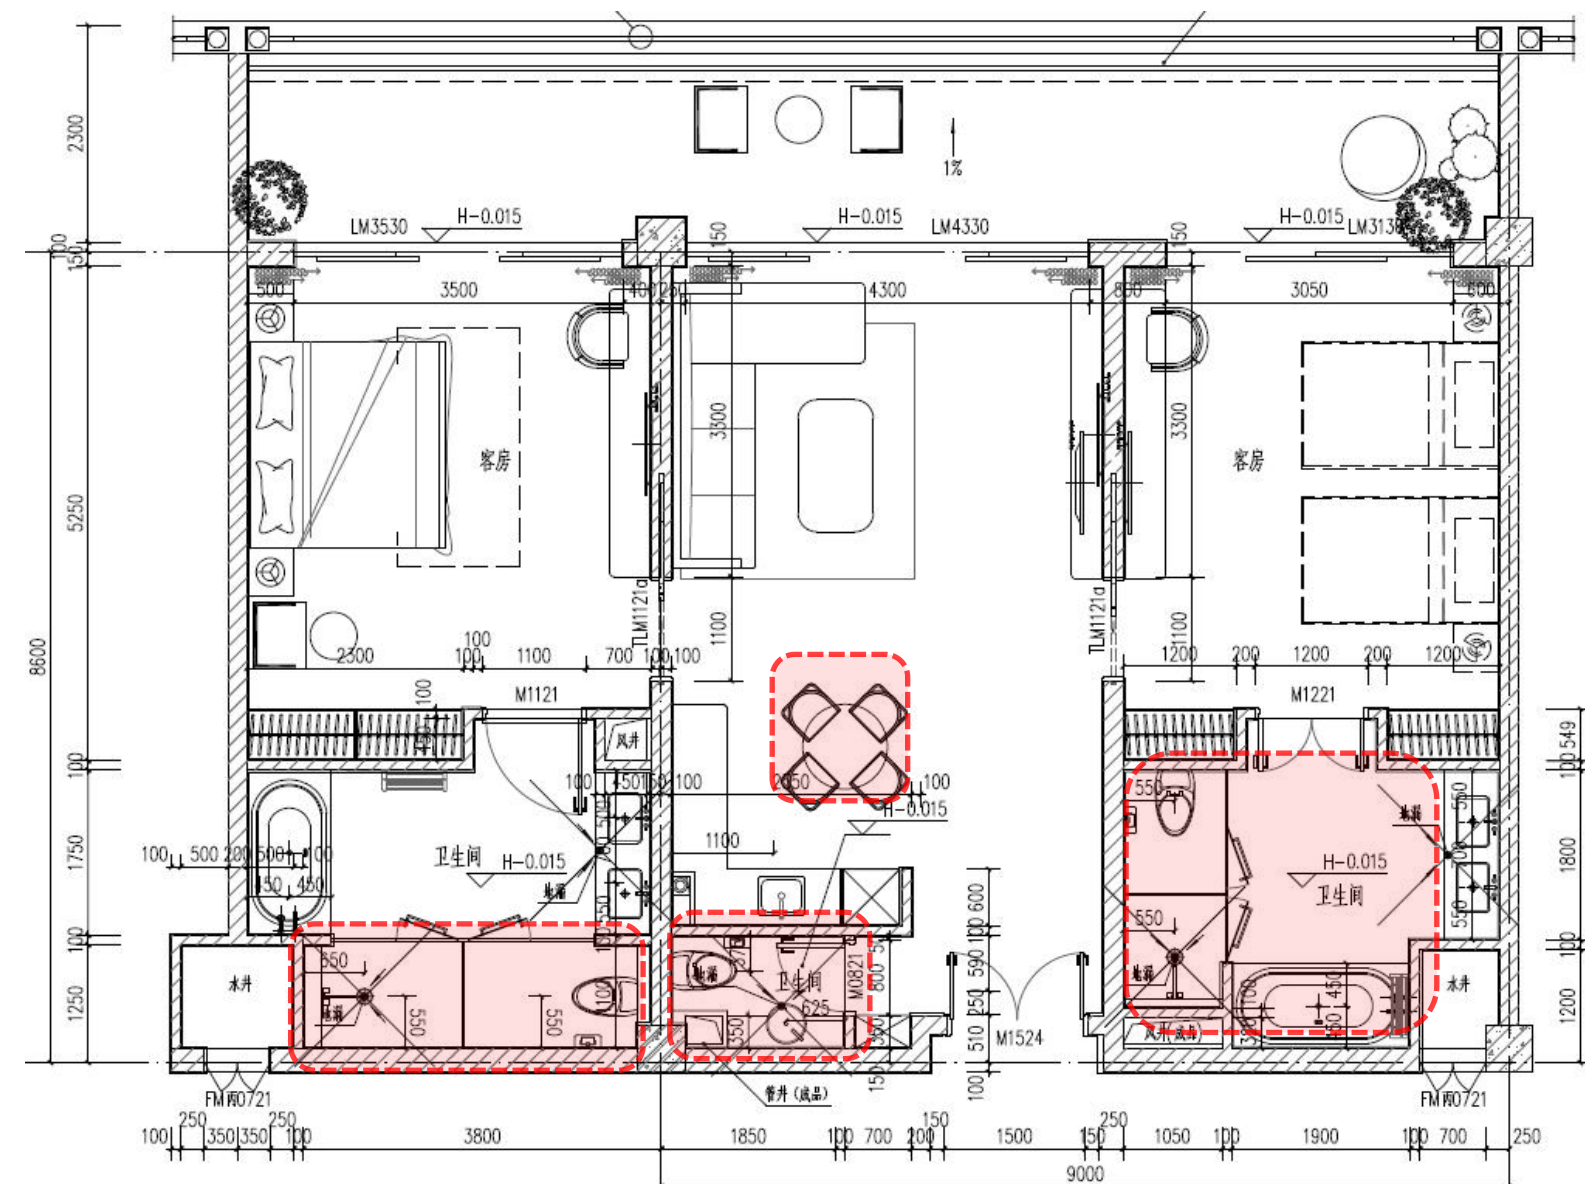

D2-报规平面图

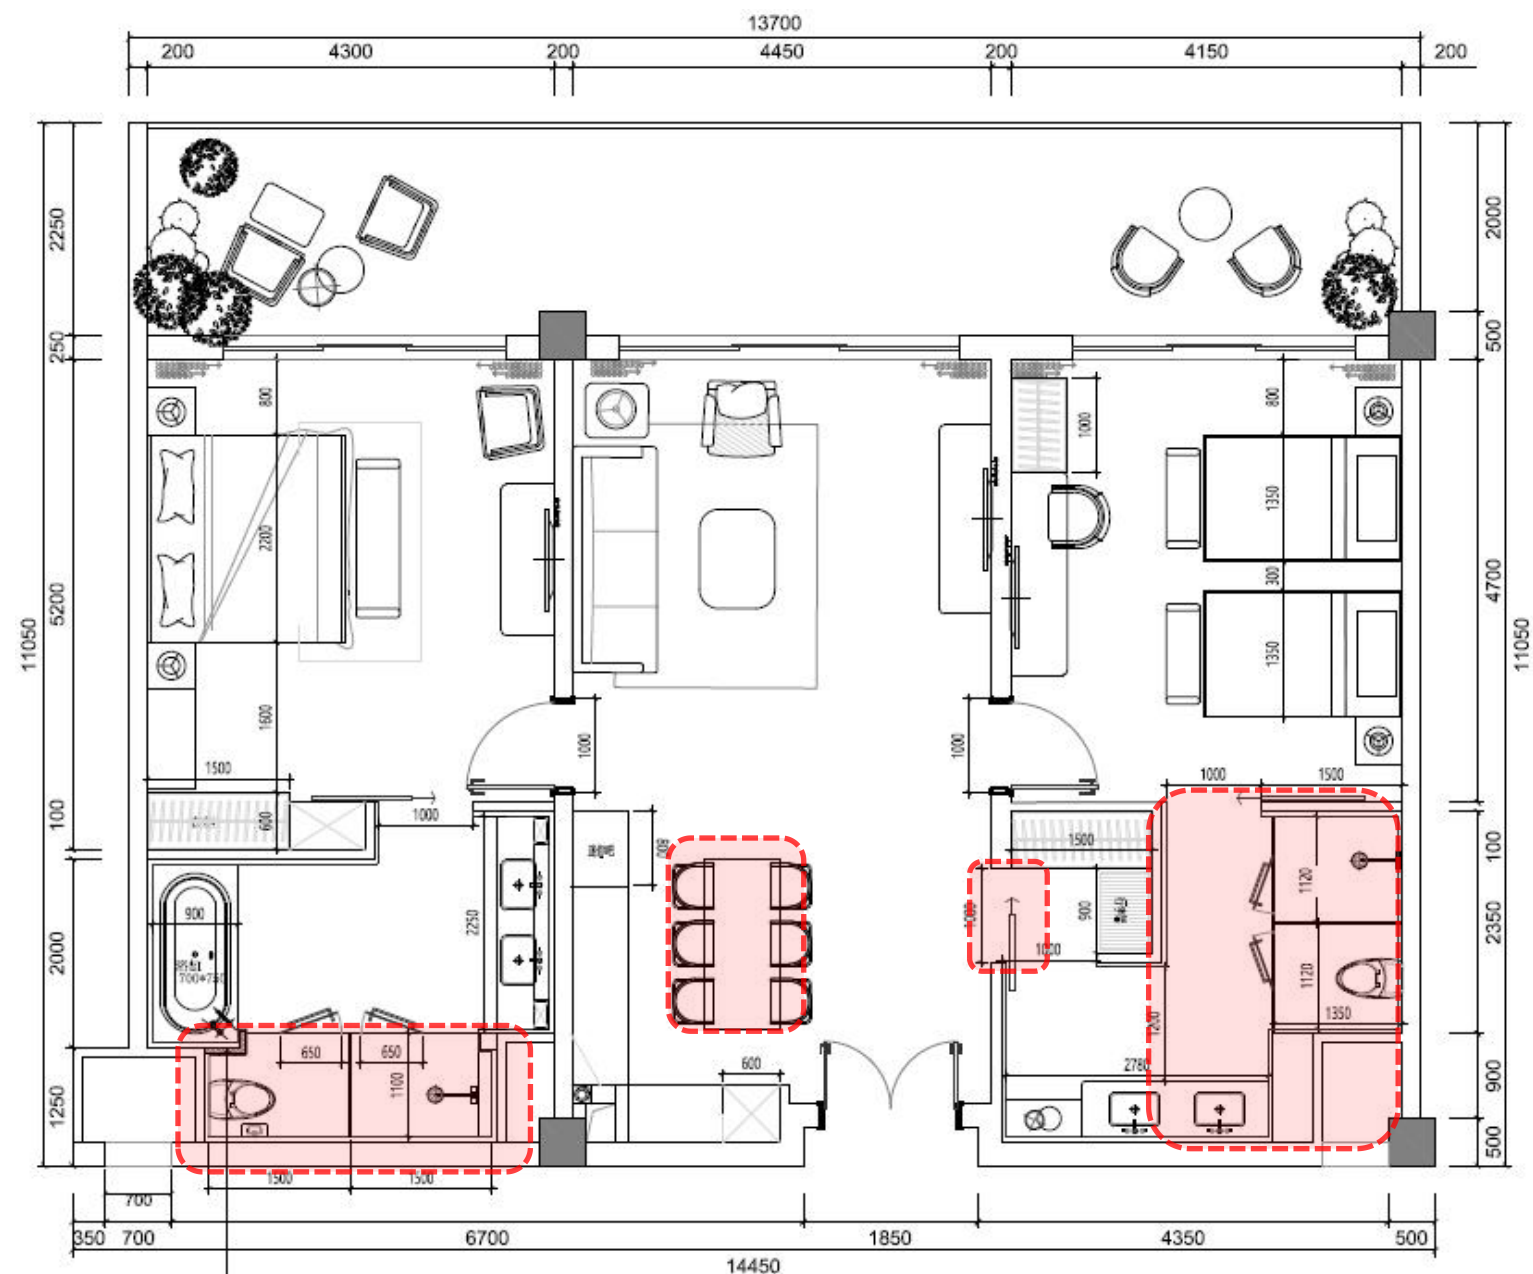


D2-调整平面图

细节差异对比:


- 1, 餐厅、客卫布局调整, 增设衣帽间
- 2, 马桶、淋浴间布局调整
- 3, 次卫增开门、取消浴缸

户型调整对比

D3户型 新增加户型平面图

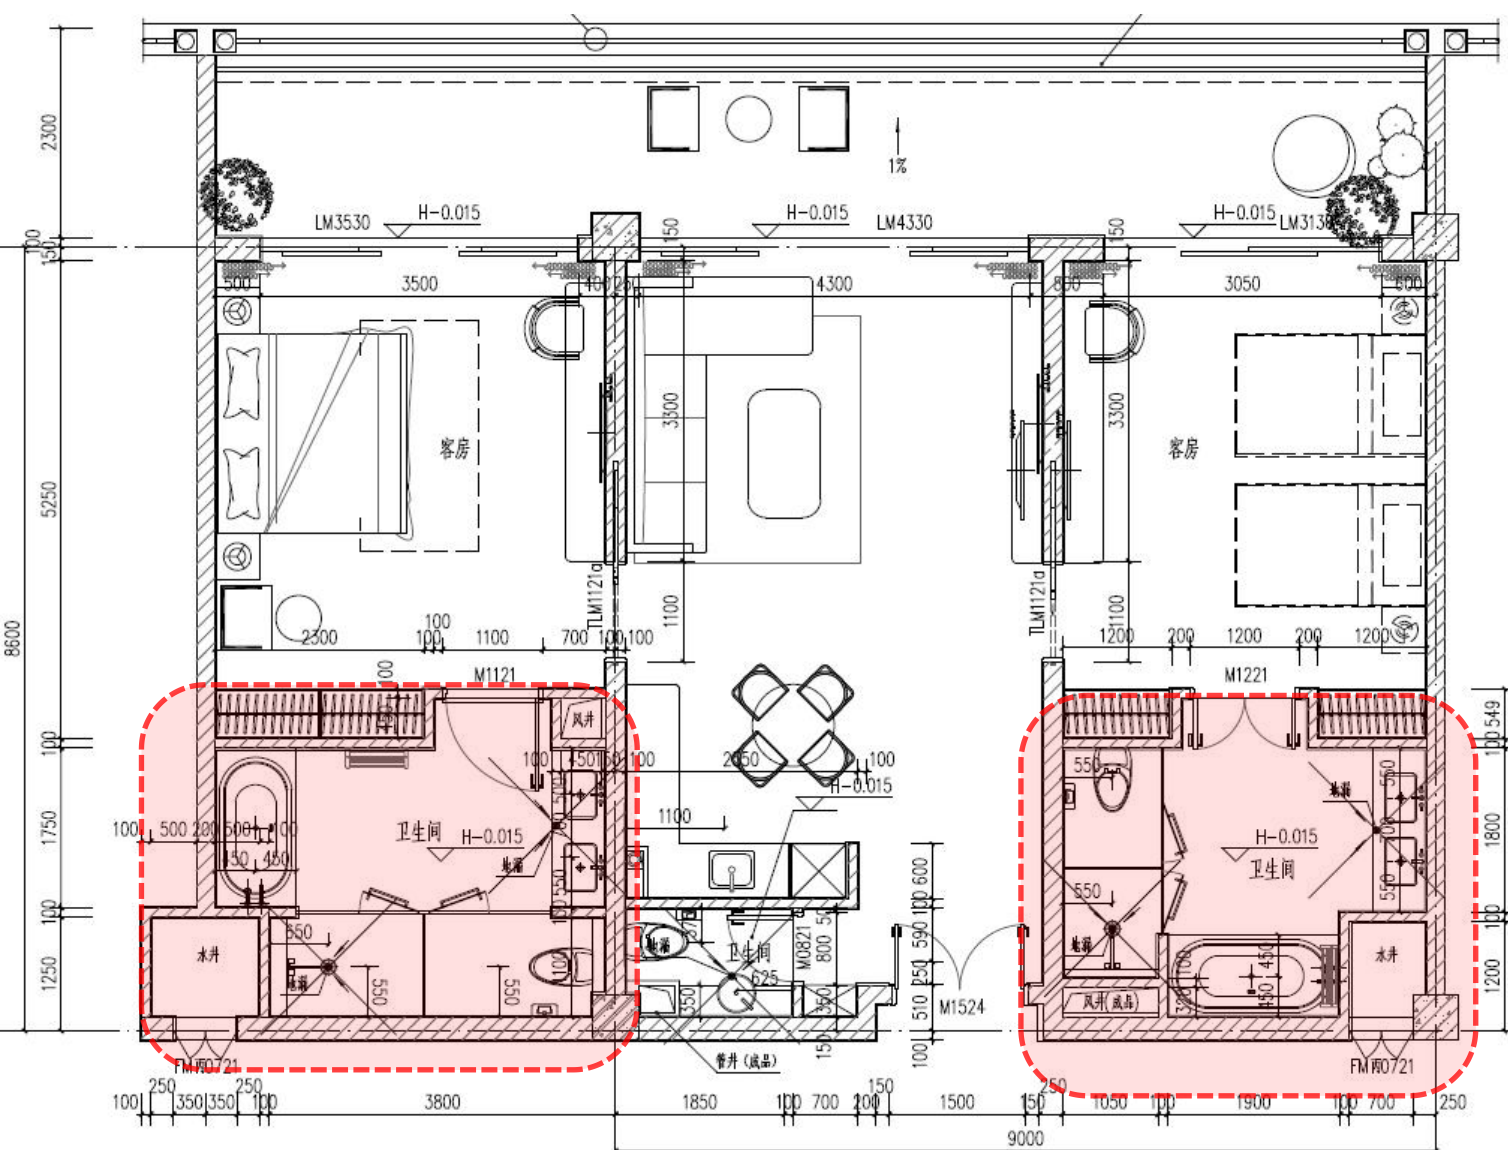

D3-报规平面图

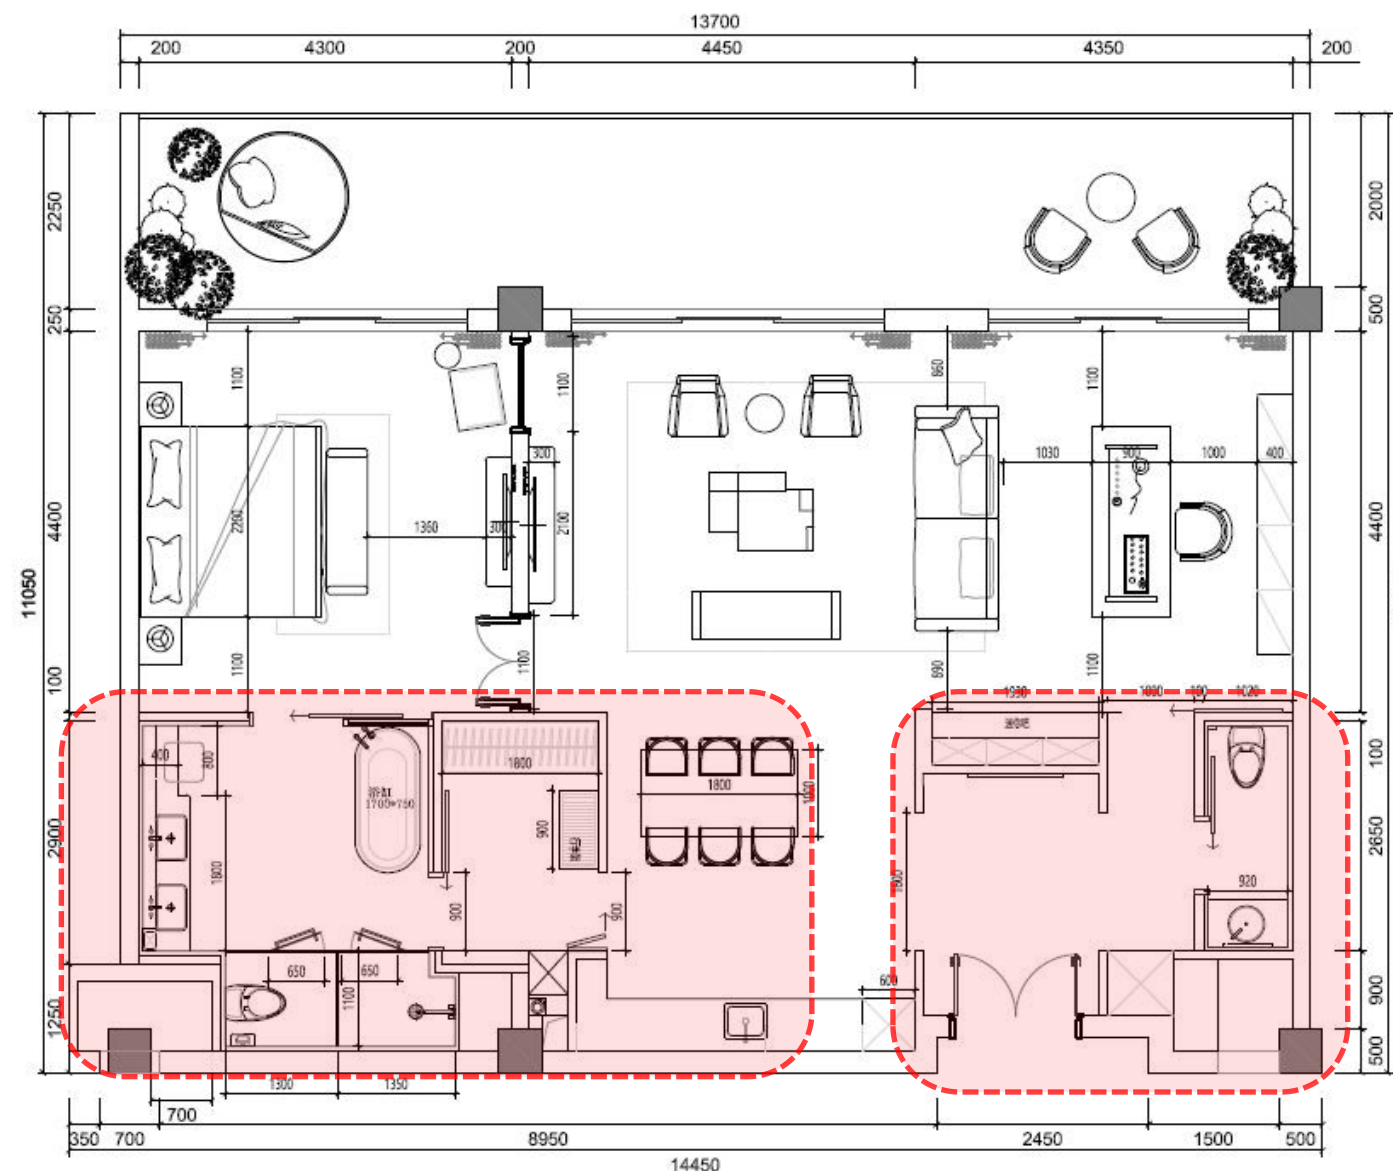

D3-调整平面图

- 细节差异对比:
- 1, 增设门厅、衣帽间, 缩小次卫
 - 2, 调整餐厅布局、取消客卫
 - 3, 主卫马桶、浴缸、淋浴间布局调整


太保家园·三亚国际乐养中心项目

立面调整内容

1#楼



实施版

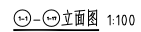

- 1,外立面优化, 增设窗户。
- 2,景观花架样式优化。
- 3,为满足功能需求, 造型洞口取消。

附: NOTE:
增加測量點, 以便檢驗其尺寸公差。
Do not scale drawing; all dimensions are as shown.
加工前所有尺寸均須經校對。
All dimensions shall be verified prior to construction.
本圖樣由中國機械工業部門中宣統局和美國所訂可生產。

圖位置索引

版本 REV	记录 SUMMARY	日期 DATE

上海市建工设计研究总院有限公司

物理化学专业: A231003650 岩土工程专业: B231003650

设计单位

大伴建設管理(三連)有限公司

160

2.0000

中興 109 年 10 月 10 日 第 109 卷 第 10 期

APPROVED	
----------	--

NEXT DIRECTION	
計畫請經費	

基金管理人	
基金托管人	


DECID	


輪圓	
----	--

PROJECT No.	SUB PROJECT No.	01
-------------	-----------------	----

ADK-201	DATE
---------	------

会 号	地区	姓名	性别	年龄	职业	民族	学历	学位	工作单位
会 号	区内	总士	男	35	教师	汉族	本科	硕士	

 [illegible]

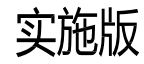





③-K-③-A 立面图 1:100

—10

10、外立面优化，增设石材窗套，窗间罗马柱取消。

1000

2#楼

  

- 1.外立面优化, 塔楼增设洞口。
- 2.外立面优化, 雨棚上方增设窗户。
- 3.外立面优化, 增设通向楼梯间洞口。
- 4.外立面优化, 挡墙高度优化。

说明: NOTE:
1. 请按照图例, 按电箱标注尺寸为准。
Do not scale drawings; all dimensions are as shown.
2. 施工前将电箱尺寸须优先于施工。
All dimensions shall be verified prior to construction.
3. 本图须经取得业主审批同意方能生效。
The design will be effective upon the written reviews and approvals by the local authorities.

平面位置常:

	版本 REV	纪录 SUMMARY	日期 DATE
修改 REVISION			

上海市建工设计研究总院有限公司
SHANGHAI CONSTRUCTION DESIGN & RESEARCH INSTITUTE CO., LTD.

合修设计单位
CO-OPERATED WITH

周歲年位	0-100
------	-------

工程名称	
------	--

李國華
2008 年 12 月 17 日

**US
TITLE**

审定 AUTHORIZED	
------------------	--

APPROVED	
量測項目負責人	

设计项目经理 PROJECT MANAGER	
---------------------------	--

校对	
----	--

设计 DESIGNED	
日期	


PROJECT No.


DESIGN PRICE
DESIGN DRAWING No.

重
開


100

100

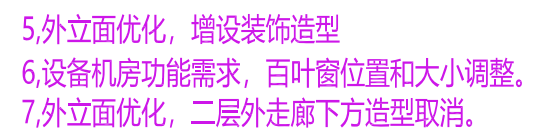[illegible]

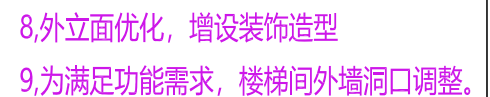

EXAMINING No.	ISSUE No.	DATE
署名		
印鑑		

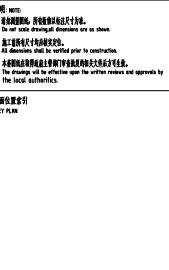

实施版



10、外立面优化，调整设备机房百叶窗大小和样式。

3#楼

[illegible]

合	契約		結構	築造水		泥工／雨工	職人	合作単位	
業	室内		造土	築現		運搬	事務		



5、外立面优化，三层外廊GRC装饰柱改成土建实墙洞口

附: NOTE:
繪圖與實物比例, 兩者數值以括弧尺寸為準。
Do not scale drawings! Dimensions are as shown.
施工應以圖中尺寸為準先行安裝。
All dimensions shall be verified prior to construction.
本套圖紙在實物完成前主事部門在實地視察和批准後方可生效。
The drawings will be effective upon the written review and approvals by the local authorities.

面位置索引

版本 REV.	概要 SUMMARY	日期 DATE

上海市建工设计研究总院有限公司
SHANGHAI CONSTRUCTION DESIGN & RESEARCH INSTITUTE CO., LTD.

地质工程学报: B231003658

分級別單位 中華民國八十七年八月一日	
-----------------------	--

大信会计师事务所(三)有限公司

PROJECT 太保家园·三亚国际乐康中心

PROJECT 3H3H3H

3-1#樓土面圖2

甲大 AUTHORIZED	

APPROVED	

SECRET	
SECRET	

PROJECT MANAGER	
DATE	

RESPONSIBLE	
At risk	

CHECKED	
25. 26	

RESIGNED	
to: M	

学号	子项目编号
----	-------

比例	比例
比例	比例

日期 DATE	AVSC-202
------------	----------

2	
---	--

1000

1000

1000

1000


1000

Journal Pre-proof

报建版



实施版

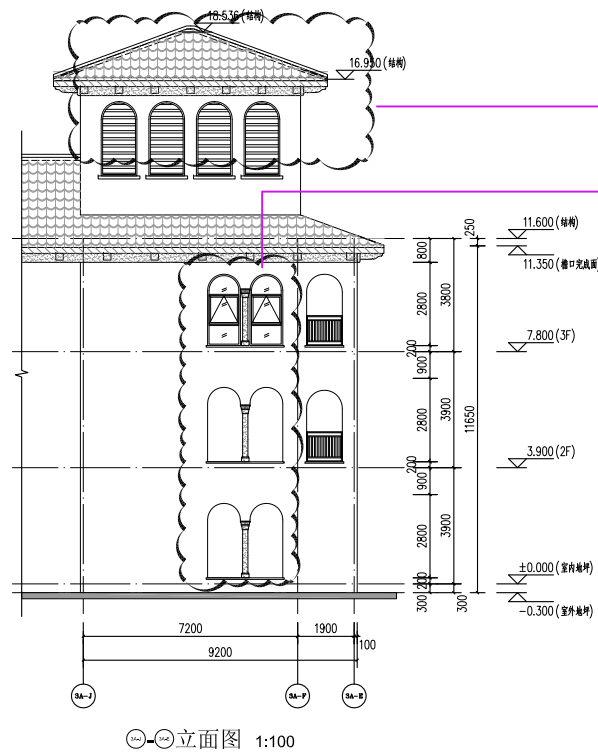

8,外立面窗及装饰洞形式优化。
9,外立面窗及装饰洞形式优化。

说明: NOTE:

1. 请勿测量此图, 所有数据均以标注尺寸为准。
Do not scale drawings; all dimensions are as shown.
2. 施工前所有尺寸均须经审批。
All dimensions shall be verified prior to construction.
3. 本图须经设计单位项目负责人审核并签字批准后方可生效。
The drawings will be effective upon the written review and approvals by the design unit authorities.

平面位置索引

	版本 REV.	概要 SUMMARY	日期 DATE
修改 REVISION			

上海市建工设计研究总院有限公司
SHANGHAI CONSTRUCTION DESIGN & RESEARCH INSTITUTE CO., LTD.
院址: 上海市长宁区虹桥路1321号 邮编: 200032
电话: 021-62493658 传真: 021-62493658

合作設計單位

CLIENT

PROJECT

SUB PROJECT

TITLE

車次

APPROVED

PROJECT DIRECTOR

重要負責人

校对
CHEN

DESIGNED


工程编号

DESIGN PHASE

2.4

合作单位	人防	暖通	强电/弱电	给排水	结构	建筑	会
	审核	审核	审核	审核	审核	审核	审核

报建版

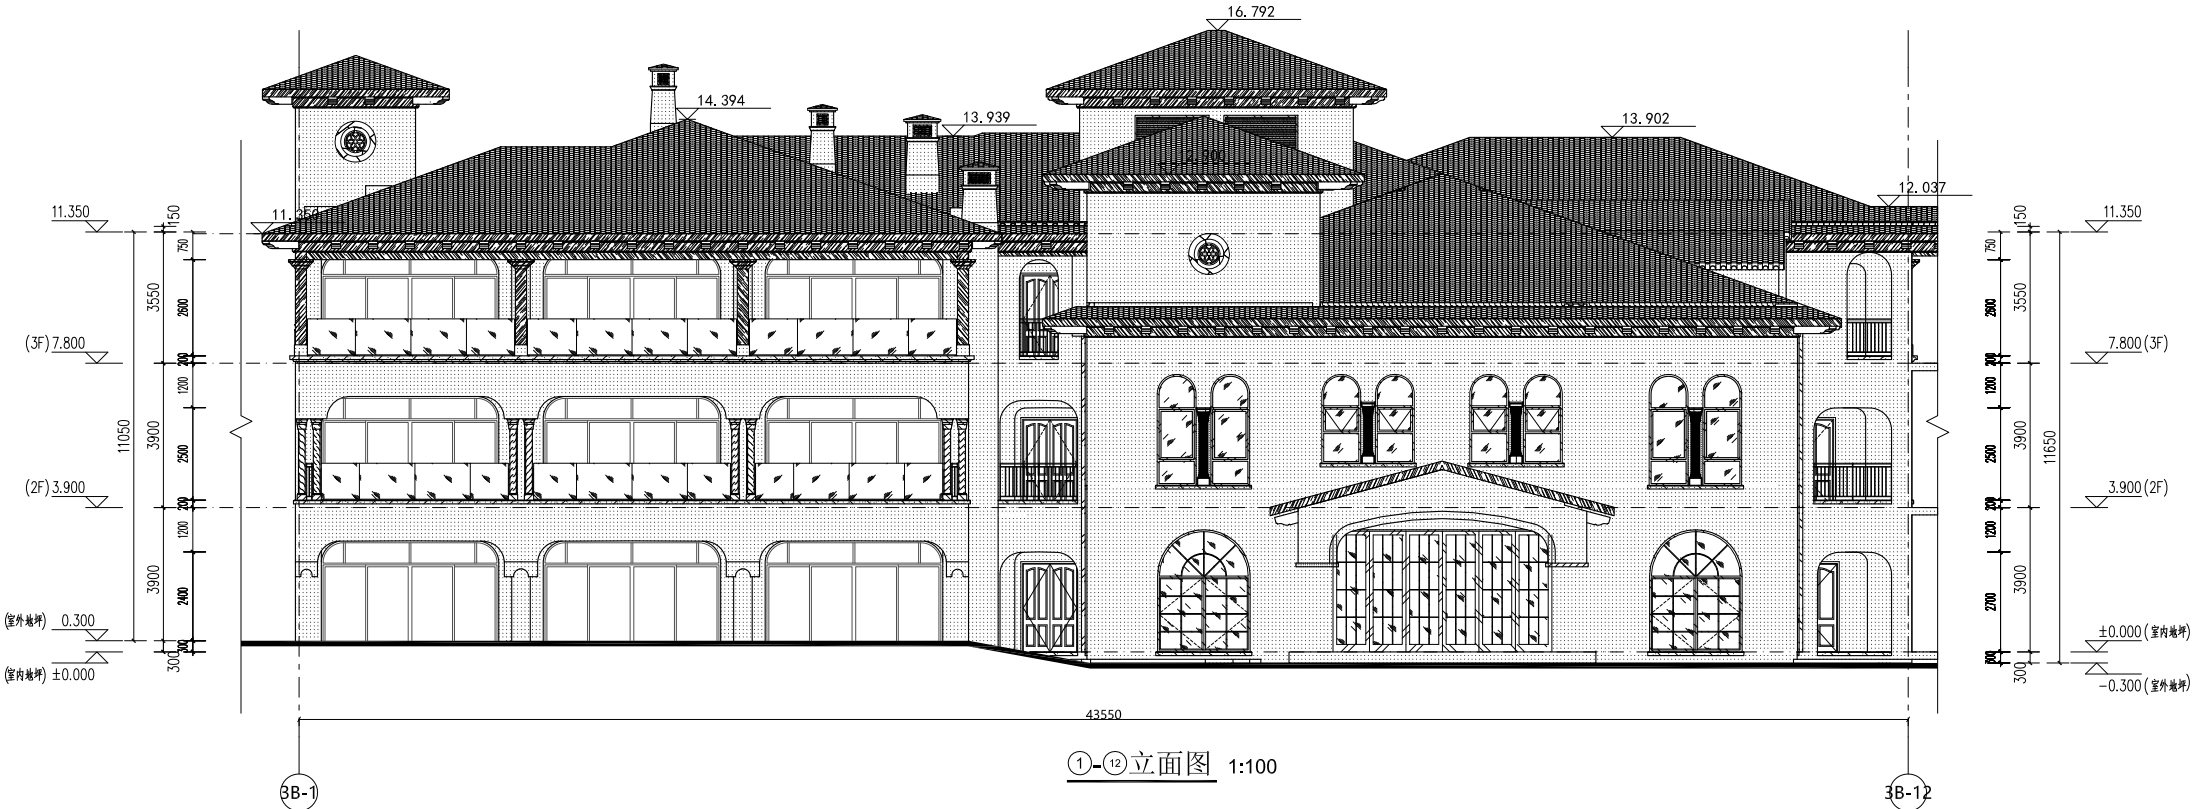

实施版



10,外立面优化, 装饰塔楼取消。
11,外立面优化,二层阳台装饰牛腿样式优化。

说明: NOTE

1. 本图仅供参考, 所有尺寸均以实际为准。
Do not scale drawing, all dimensions are as shown.

2. 施工前所有尺寸均须经审批。
All dimensions shall be verified prior to construction.

3. 本图须经审批后才能在施工现场使用。
The drawings will be effective upon the written reviews and approvals by the local authorities.

平面位置索引
KEY PLAN

版本 REV.	记录 REVISION	日期 DATE

上海市建筑设计研究院有限公司
SHANGHAI CONSTRUCTION DESIGN & RESEARCH INSTITUTE CO., LTD.

资质证书号: A231003658 身份证号: B231003658

合作设计单位
CO-OPERATED WITH

建设单位
CLIENT

上海浦东发展银行(上海)有限公司

工程名称
PROJECT

上海浦东发展银行(上海)有限公司

子项目名称
SUB PROJECT


30000000

图名
TITLE

3-2#楼立面图

审定 AUTHORIZED	审核 APPROVED
设计项目负责人 PROJECT DIRECTOR	设计项目负责人 DESIGNER
专业负责人 DESIGN RESPONSIBLE	校对 CHECKED
设计 DESIGNED	绘图 DRAWN

工程编号 PROJECT No.	子项目编号 SUB PROJECT No.
设计阶段 DESIGN PHASE	比例 SCALE
图号 DRAWING No.	日期 DATE
签字 SIGNATURE	盖章 SEAL

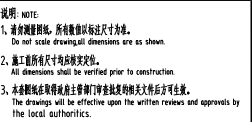

版本 REV.	纪录 SUMMARY	日期 DATE

建築師執業證書: A231003658 土木工程師執業證書: B231003658

合作设计单位
CO-OPERATED WITH

建设单位
CLIENT

工程名称
PROJECT

SUB PROJECT

圖名 TITLE	圖號 FIG. NO.	圖示 DESCRIPTION
圖 1 FIG. 1	1	顯示本發明之第一實施例之側視圖。
圖 2 FIG. 2	2	顯示本發明之第二實施例之側視圖。
圖 3 FIG. 3	3	顯示本發明之第三實施例之側視圖。
圖 4 FIG. 4	4	顯示本發明之第四實施例之側視圖。
圖 5 FIG. 5	5	顯示本發明之第五實施例之側視圖。
圖 6 FIG. 6	6	顯示本發明之第六實施例之側視圖。
圖 7 FIG. 7	7	顯示本發明之第七實施例之側視圖。
圖 8 FIG. 8	8	顯示本發明之第八實施例之側視圖。
圖 9 FIG. 9	9	顯示本發明之第九實施例之側視圖。
圖 10 FIG. 10	10	顯示本發明之第十實施例之側視圖。
圖 11 FIG. 11	11	顯示本發明之第十一實施例之側視圖。
圖 12 FIG. 12	12	顯示本發明之第十二實施例之側視圖。
圖 13 FIG. 13	13	顯示本發明之第十三實施例之側視圖。
圖 14 FIG. 14	14	顯示本發明之第十四實施例之側視圖。
圖 15 FIG. 15	15	顯示本發明之第十五實施例之側視圖。
圖 16 FIG. 16	16	顯示本發明之第十六實施例之側視圖。
圖 17 FIG. 17	17	顯示本發明之第十七實施例之側視圖。
圖 18 FIG. 18	18	顯示本發明之第十八實施例之側視圖。
圖 19 FIG. 19	19	顯示本發明之第十九實施例之側視圖。
圖 20 FIG. 20	20	顯示本發明之第二十實施例之側視圖。
圖 21 FIG. 21	21	顯示本發明之第二十一實施例之側視圖。
圖 22 FIG. 22	22	顯示本發明之第二十二實施例之側視圖。
圖 23 FIG. 23	23	顯示本發明之第二十三實施例之側視圖。
圖 24 FIG. 24	24	顯示本發明之第二十四實施例之側視圖。
圖 25 FIG. 25	25	顯示本發明之第二十五實施例之側視圖。
圖 26 FIG. 26	26	顯示本發明之第二十六實施例之側視圖。
圖 27 FIG. 27	27	顯示本發明之第二十七實施例之側視圖。
圖 28 FIG. 28	28	顯示本發明之第二十八實施例之側視圖。
圖 29 FIG. 29	29	顯示本發明之第二十九實施例之側視圖。
圖 30 FIG. 30	30	顯示本發明之第三十實施例之側視圖。
圖 31 FIG. 31	31	顯示本發明之第三十一實施例之側視圖。
圖 32 FIG. 32	32	顯示本發明之第三十二實施例之側視圖。
圖 33 FIG. 33	33	顯示本發明之第三十三實施例之側視圖。
圖 34 FIG. 34	34	顯示本發明之第三十四實施例之側視圖。
圖 35 FIG. 35	35	顯示本發明之第三十五實施例之側視圖。
圖 36 FIG. 36	36	顯示本發明之第三十六實施例之側視圖。
圖 37 FIG. 37	37	顯示本發明之第三十七實施例之側視圖。
圖 38 FIG. 38	38	顯示本發明之第三十八實施例之側視圖。
圖 39 FIG. 39	39	顯示本發明之第三十九實施例之側視圖。
圖 40 FIG. 40	40	顯示本發明之第四十實施例之側視圖。
圖 41 FIG. 41	41	顯示本發明之第四十一實施例之側視圖。
圖 42 FIG. 42	42	顯示本發明之第四十二實施例之側視圖。
圖 43 FIG. 43	43	顯示本發明之第四十三實施例之側視圖。
圖 67 FIG. 67	67	顯示本發明之第六十七實施例之側視圖。
圖 68 FIG. 68	68	顯示本發明之第六十八實施例之側視圖。
圖 69 FIG. 69	69	顯示本發明之第六十九實施例之側視圖。
圖 70 FIG. 70	70	顯示本發明之第七十實施例之側視圖。
圖 71 FIG. 71	71	顯示本發明之第七十一實施例之側視圖。
圖 72 FIG. 72	72	顯示本發明之第七十二實施例之側視圖。
圖 73 FIG. 73	73	顯示本發明之第七十三實施例之側視圖。
圖 74 FIG. 74	74	顯示本發明之第七十四實施例之側視圖。
圖 75 FIG. 75	75	顯示本發明之第七十五實施例之側視圖。
圖 76 FIG. 76	76	顯示本發明之第七十六實施例之側視圖。
圖 77 FIG. 77	77	顯示本發明之第七十七實施例之側視圖。
圖 78 FIG. 78	78	顯示本發明之第七十八實施例之側視圖。
圖 79 FIG. 79	79	顯示本發明之第七十九實施例之側視圖。
圖 80 FIG. 80	80	顯示本發明之第八十實施例之側視圖。
圖 81 FIG. 81	81	顯示本發明之第八十一實施例之側視圖。
圖 82 FIG. 82	82	顯示本發明之第八

审定 AUTHORIZED	
------------------	--

审核
APPROVED

设计项目负责人 PROJECT DIRECTOR	
-----------------------------	--

PROJECT MANAGER	
-----------------	--

DISCIPLINE RESPONSIBLE	
to be	

CHECKED	
设计	

繪圖	
----	--

工程编号
PROJECT No.

DESIGN PHASE

DRAWING No.

GEAL

实施版




13

12,外立面优化,装饰塔楼取消。


13,外立面优化,二层阳台装饰牛腿样式优化。

合作单位	人防	暖通	强电/弱电	给排水	结构	建筑	会
设计院	人防	暖通	强电/弱电	给排水	结构	建筑	会

报建版

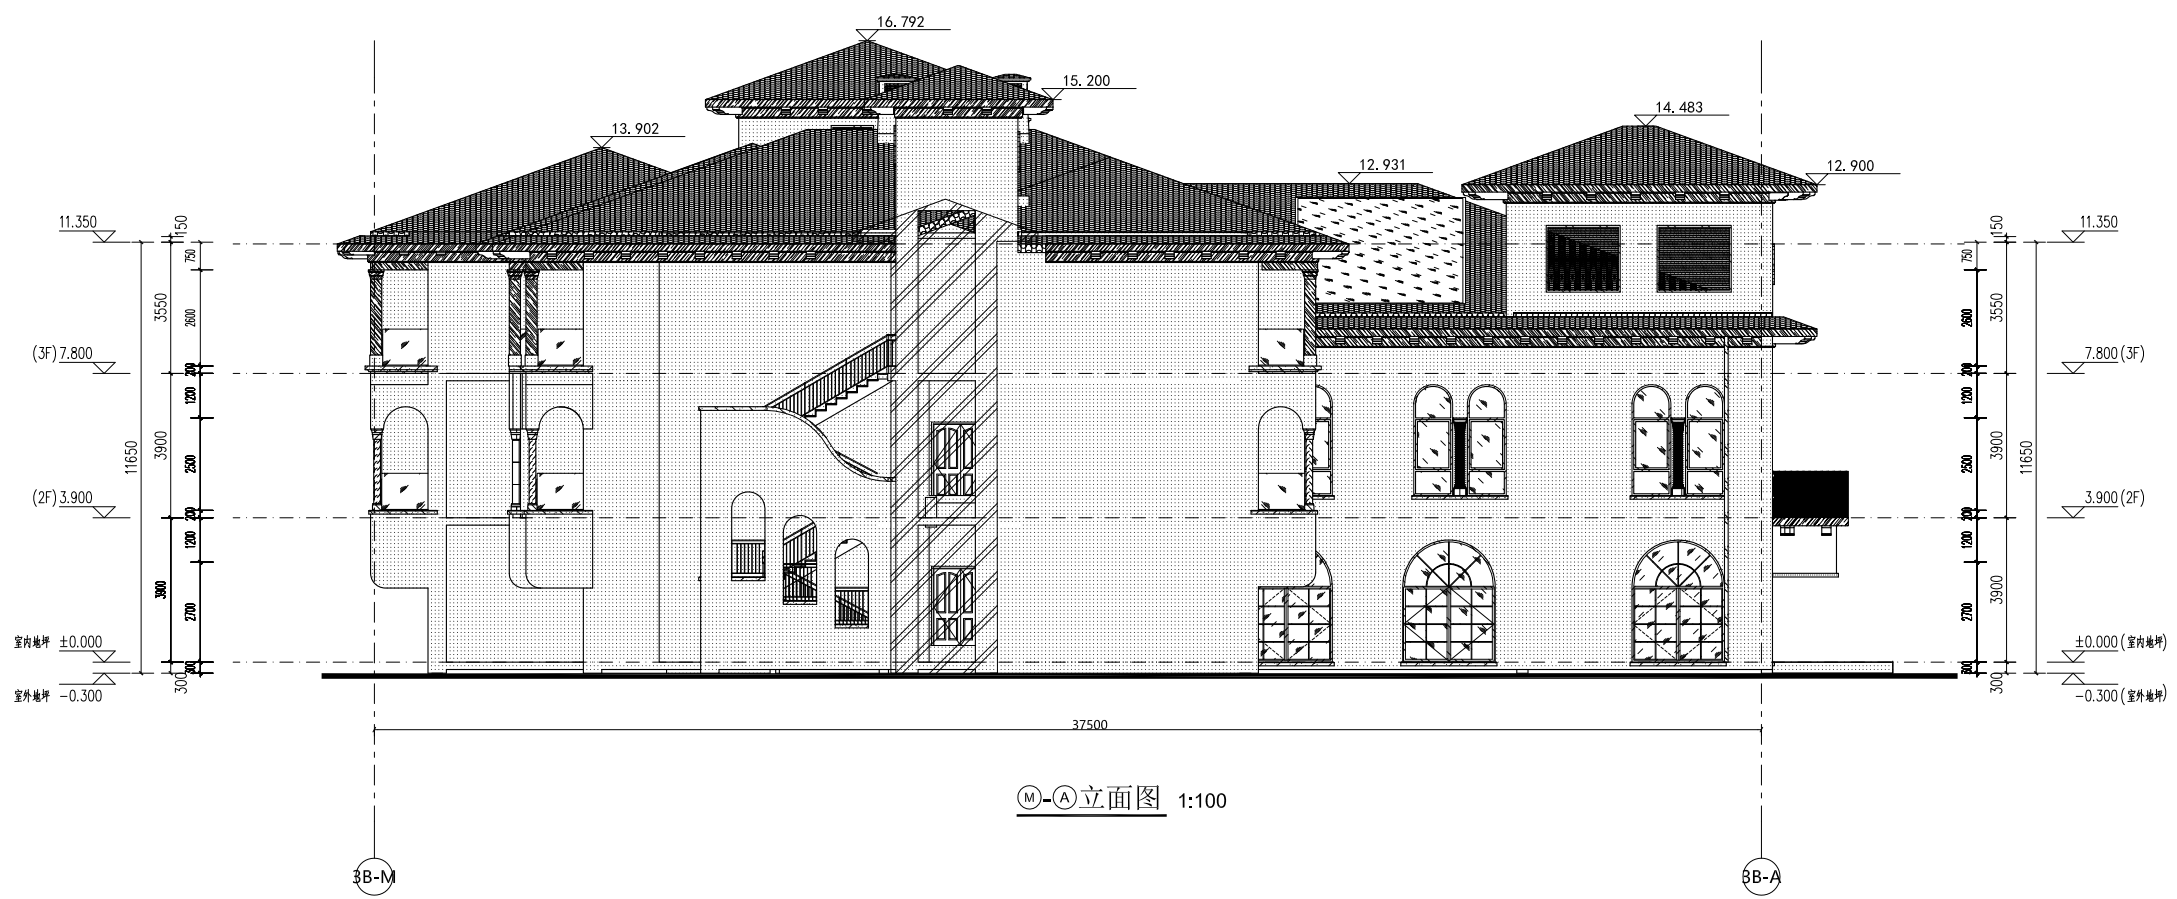

实施版

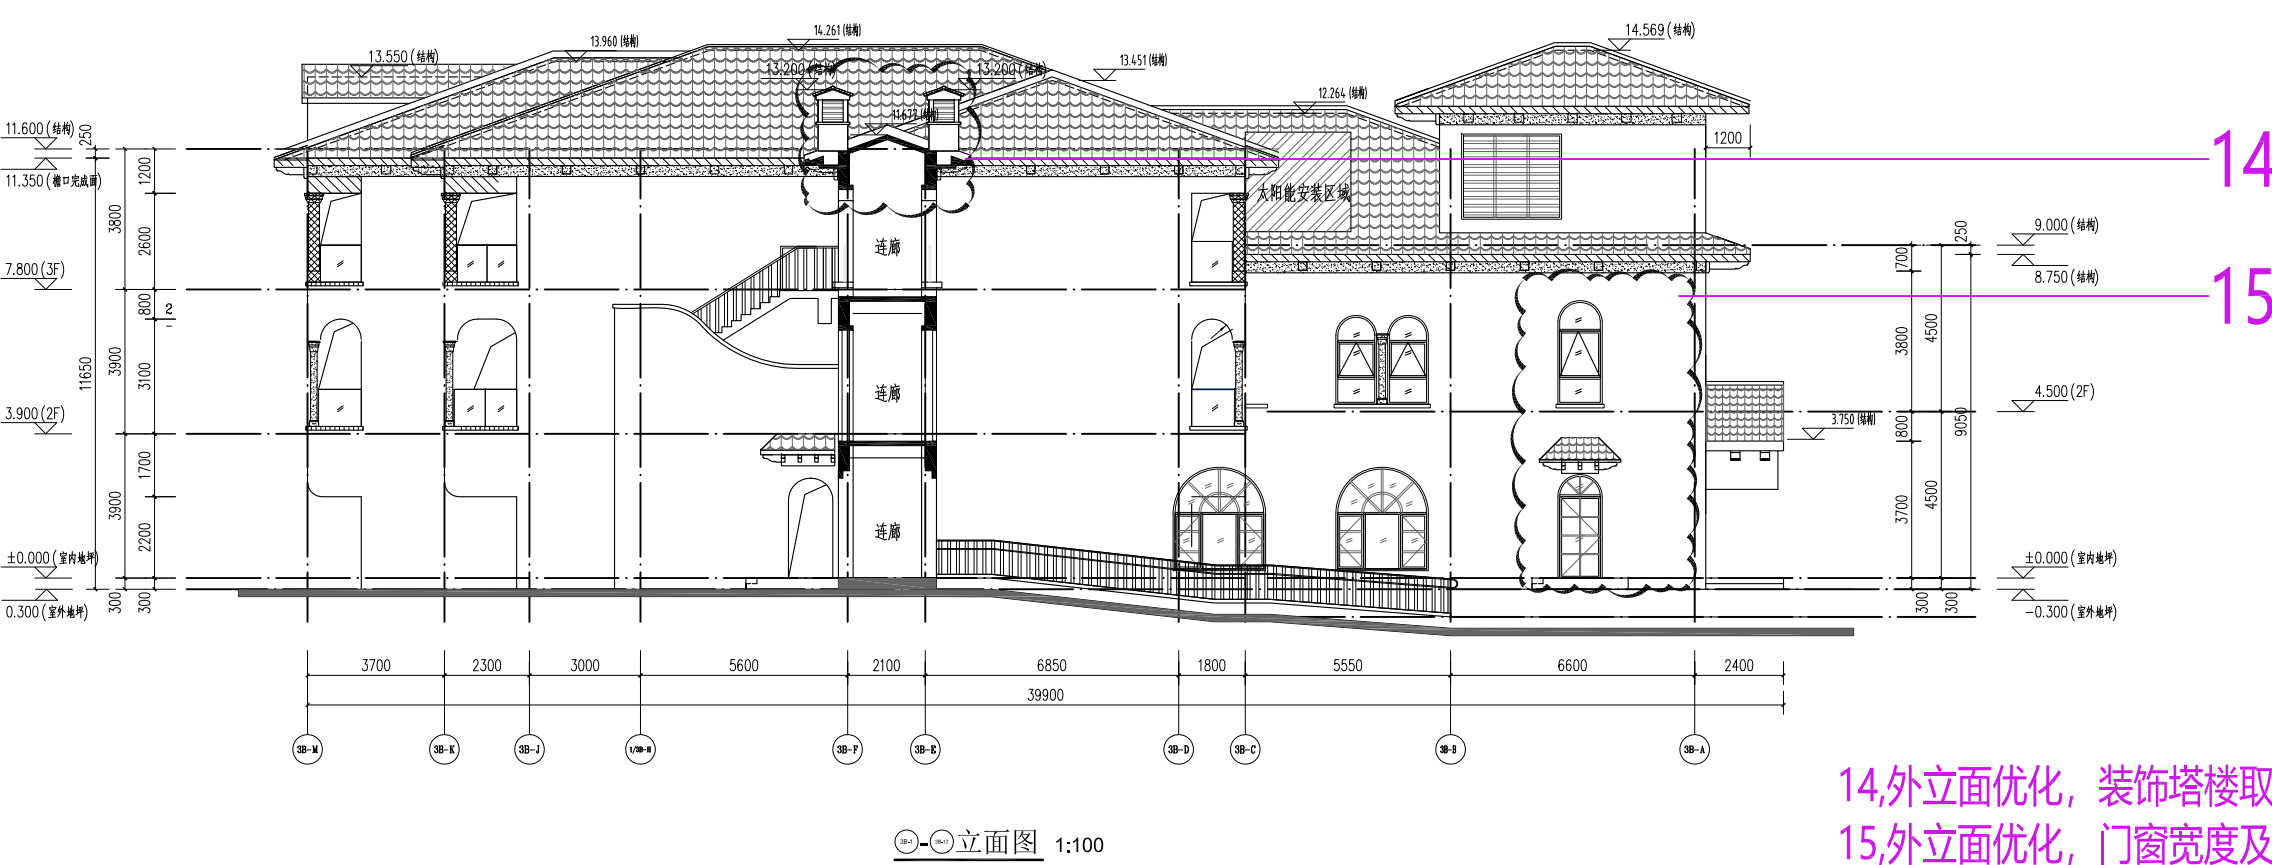


14,外立面优化, 装饰塔楼取消。
15,外立面优化, 门窗宽度及样式调整。

说明: NOTE: 1. 未加特别说明, 所有尺寸均为毫米。 2. 施工时所有尺寸均以实际为准。 3. 本图仅供报批使用, 不作为施工依据, 具体施工应以审批通过的施工图为准。 The drawings will be effective upon the written reviews and approvals by the local authorities.		
平面位置索引 KEY PLAN		
版本 REV.	记录 REVISION	日期 DATE
修改 REVISION		
上海市建筑设计研究院有限公司 SHANGHAI CONSTRUCTION DESIGN & RESEARCH INSTITUTE CO., LTD.		
项目地址: A231003658 参上工程地址: B231003658		
合作设计单位 CO-OPERATED WITH		
建设单位 CLIENT		
项目名称 PROJECT		
子项目名称 SUB PROJECT		
图名 TITLE		
审定 AUTHORIZED		
审核 APPROVED		
设计项目负责人 PROJECT DIRECTOR		
设计项目负责人 PROJECT MANAGER		
专业负责人 DESIGN RESPONSIBLE		
校对 CHECKED		
设计 DESIGNED		
制图 DRAWN		
工程编号 PROJECT No.	子项目编号 SUB PROJECT No.	13
阶段 DESIGN PHASE	比例 SCALE	
图号 DRAWING No.	日期 DATE	
签字 SEAL		


合作单位	
人防	幕墙
暖通	给排水
强电/弱电	暖通
给排水	暖通
结构	岩土
暖通	室内
会	委

报建版

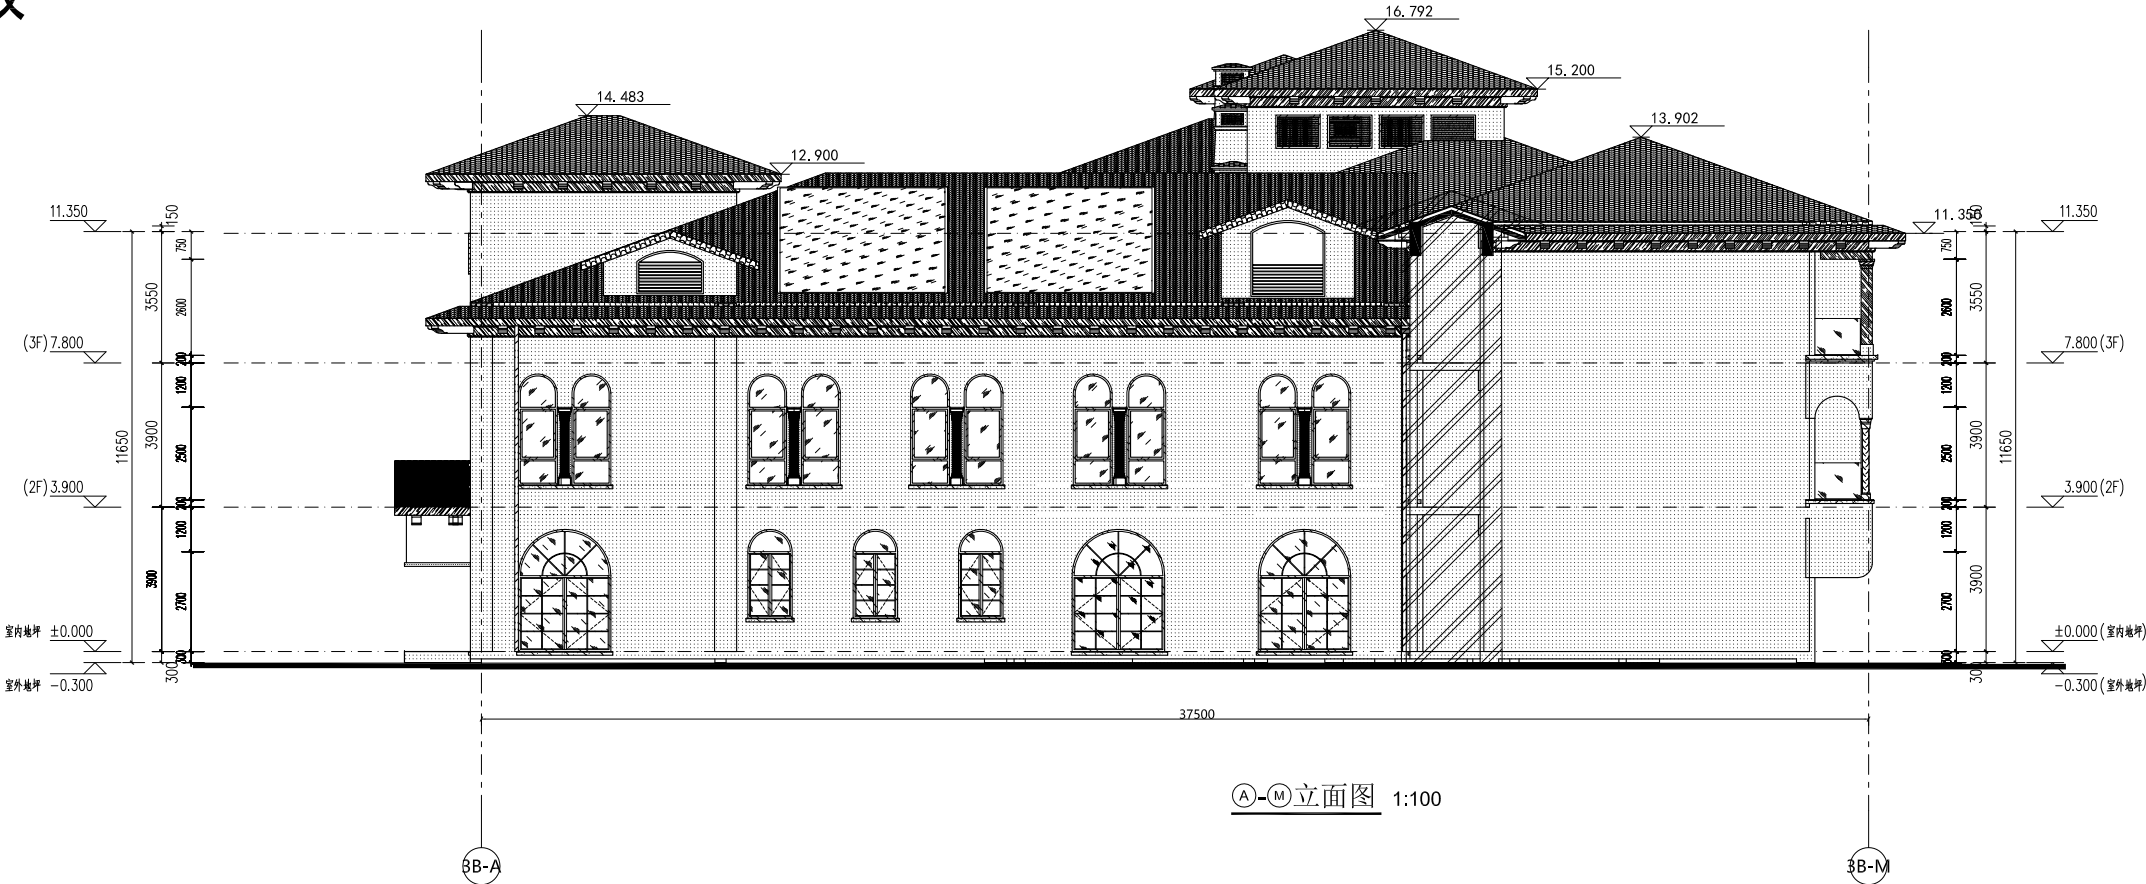

Ⓐ-Ⓜ立面图 1:100

实施版

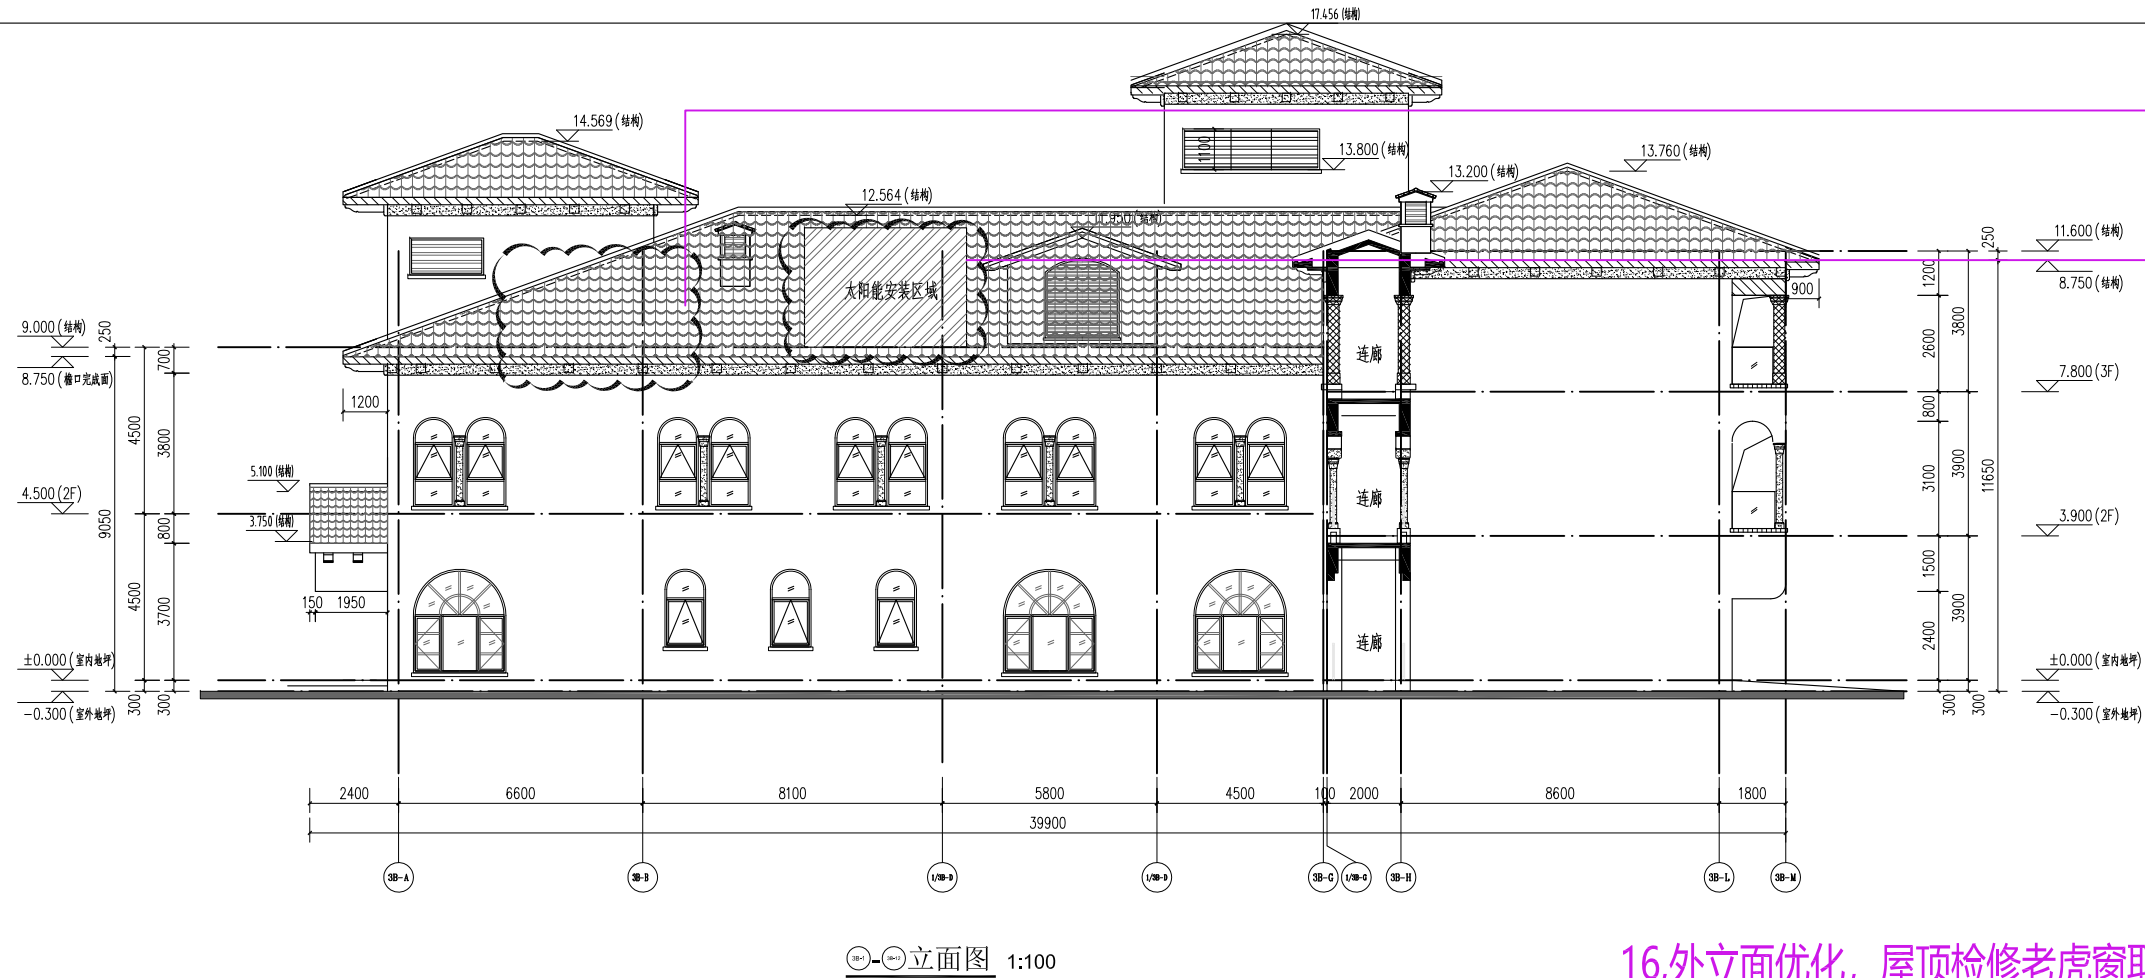

10'-11'立面图 1:100

16,外立面优化, 屋顶检修老虎窗取消。
16,依据实际计算需求, 优化太阳能板位置及面积。

说明: NOTE

1. 本图仅供参考, 所有数据均以设计为准。
Do not scale drawing, all dimensions are as shown.

2. 施工前所有尺寸均须经甲方确认。
All dimensions shall be verified prior to construction.

3. 本图经甲方确认后, 在甲方签字盖章后生效。
The drawings will be effective upon the written reviews and approvals by the local authorities.

平面位置索引
KEY PLAN

版本 REV.	记录 REVISION	日期 DATE

上海市建筑设计研究院有限公司
SHANGHAI CONSTRUCTION DESIGN & RESEARCH INSTITUTE CO., LTD.

资质证书号: A231003658 身份证号: B231003658

合作设计单位
CO-OPERATED WITH

建设单位
CLIENT

上海浦东发展银行 (上海) 有限公司

项目名称
PROJECT

上海浦东发展银行 * 三阳国际商务中心

子项目名称
SUB PROJECT

3号家属楼

图名
TITLE

3-2#楼立面图2

审定 AUTHORIZED	
审核 APPROVED	
设计项目负责人 PROJECT DIRECTOR	
设计项目负责人 PROJECT MANAGER	
专业负责人 DESIGN RESPONSIBLE	
校对 CHECKED	
设计 DESIGNED	
绘图 DRAWN	


工程编号 PROJECT No.	子项目编号 SUB PROJECT No.
设计阶段 DESIGN PHASE	比例 SCALE
图号 DRAWING No.	日期 DATE

签字
SEAL

4#楼


合作单位	
人防	审核
暖通	审核
强电/弱电	审核
给排水	审核
结构	审核
建筑	审核
会签	

报建版

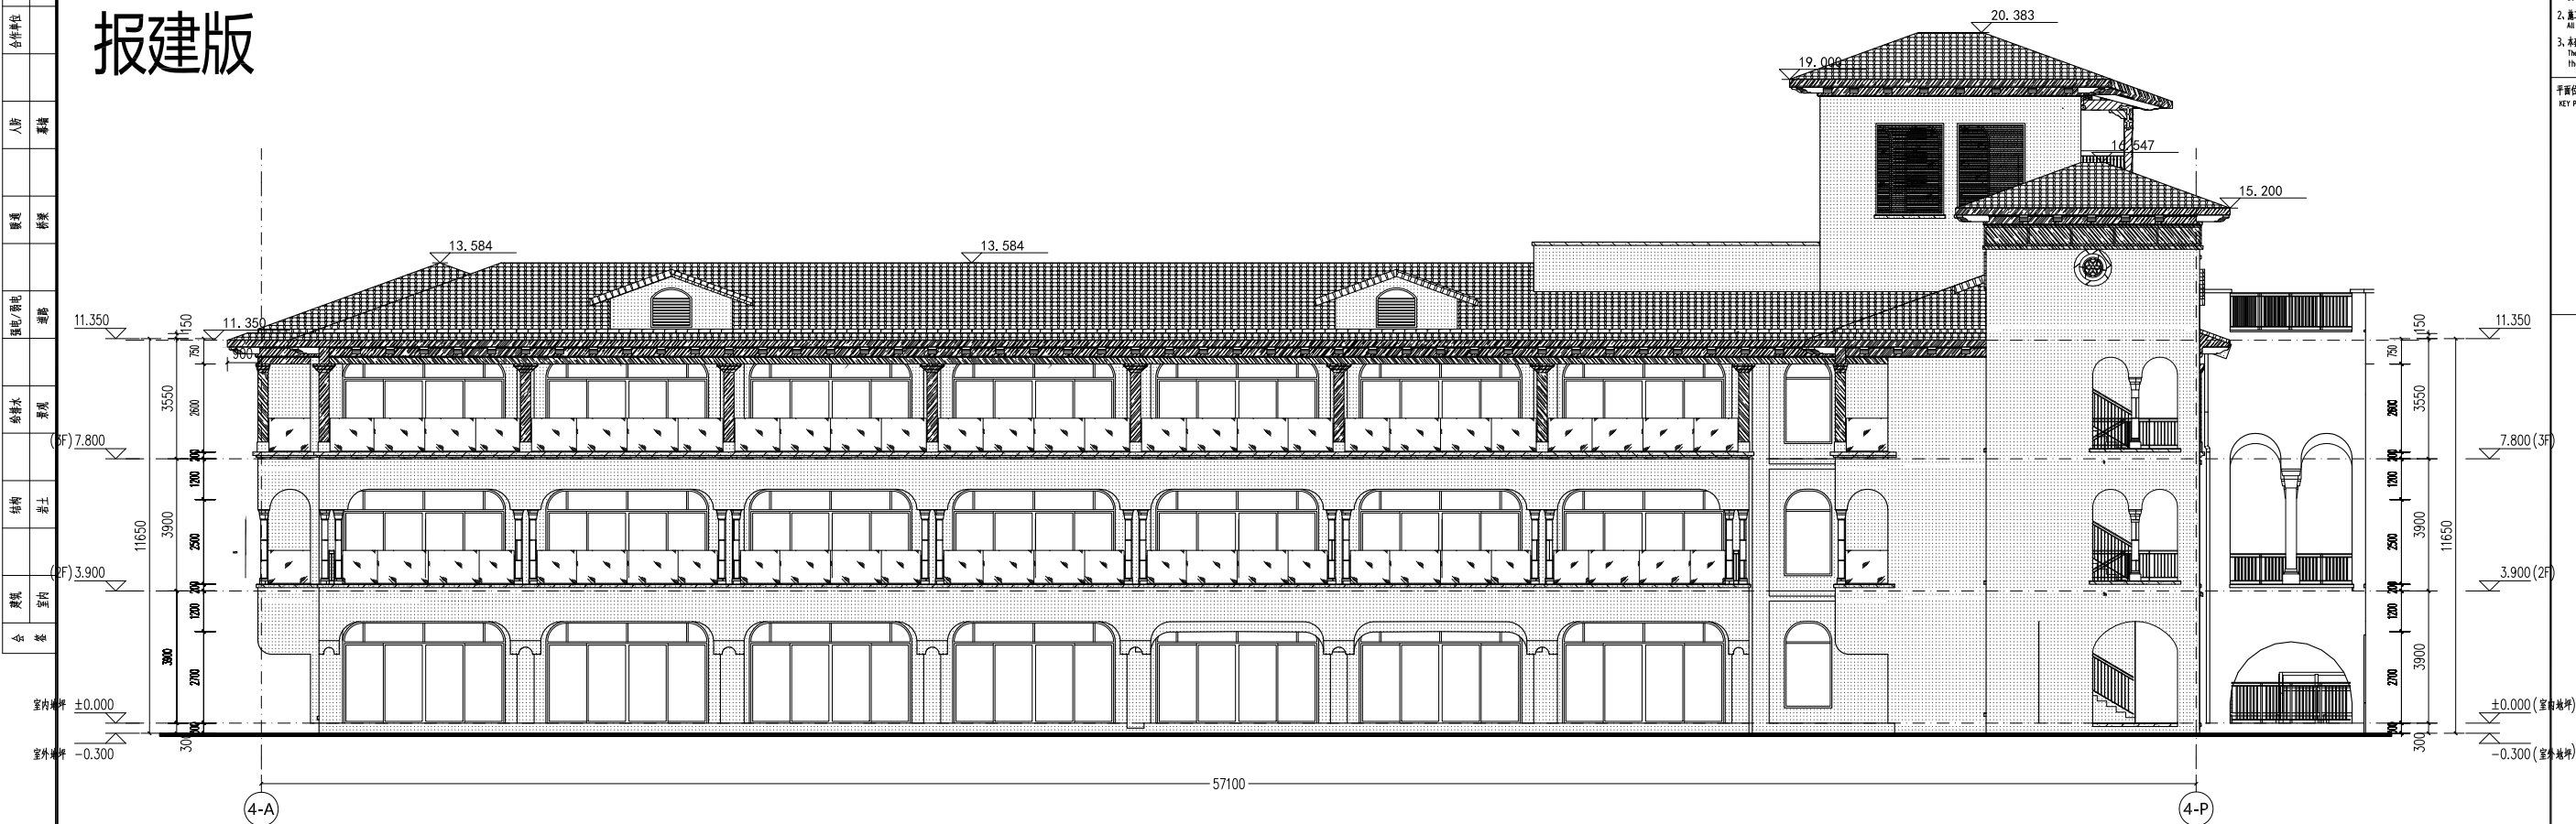

4-A~4-P 立面图 1:100

实施版

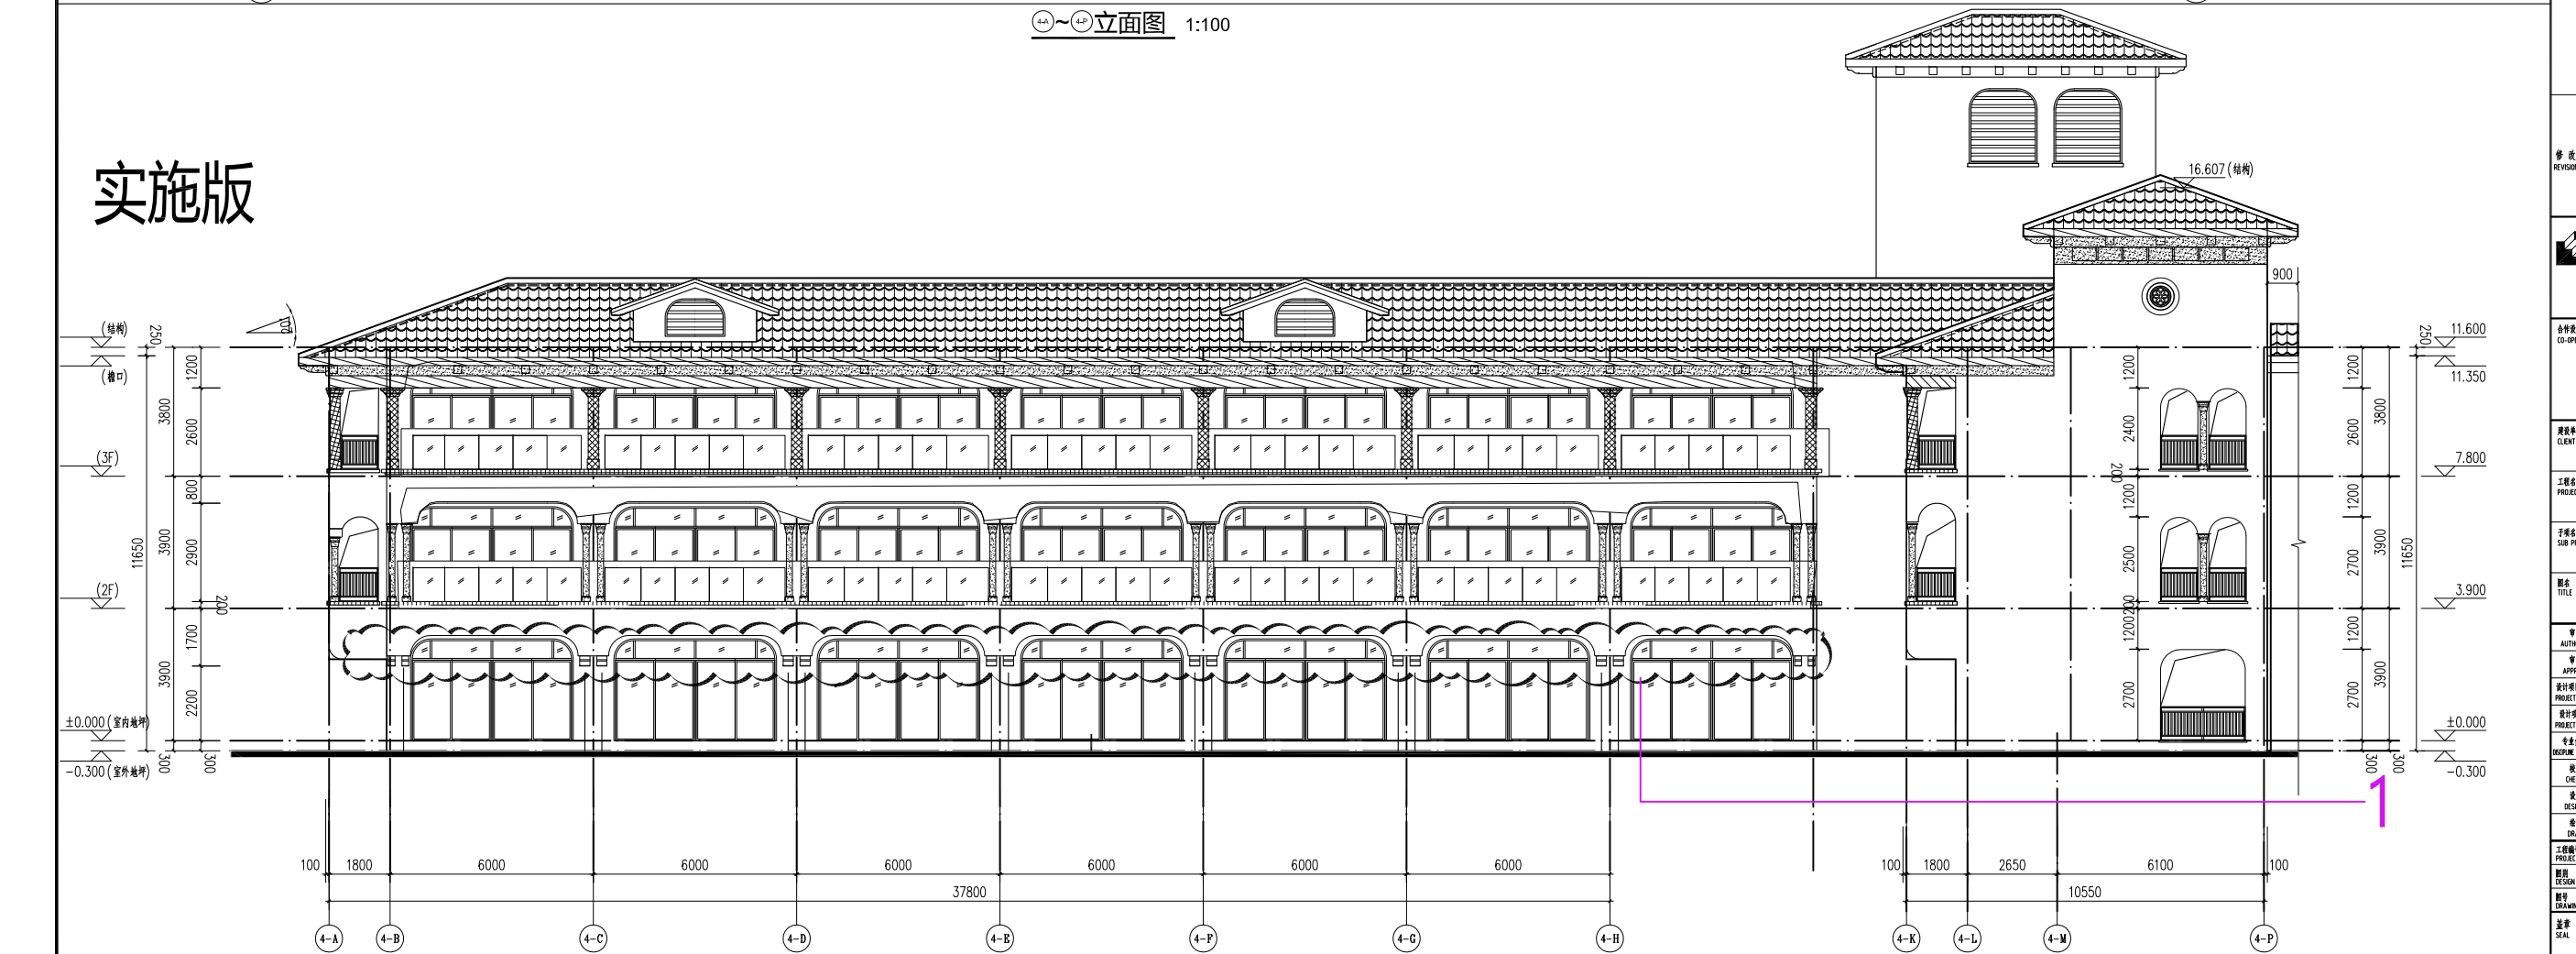

4-A~4-P 立面图 1:100

1,外立面优化,二层阳台装饰牛腿样式优化。

说明: NOTE

1. 未加标注数据, 所有数据均以标注尺寸为准。
Do not state drawing all dimensions are as shown.

2. 施工前所有尺寸均须经审批。
All dimensions shall be verified prior to construction.

3. 本图须经审批后才能在施工现场使用。
The drawings will be effective upon the written reviews and approvals by the local authorities.

平面位置索引
KEY PLAN

版本 REV.	记录 REVISION	日期 DATE

上海市建筑设计研究院有限公司
SHANGHAI CONSTRUCTION DESIGN & RESEARCH INSTITUTE CO., LTD.

资质等级: A231003658 身份证号: B231003658

合作设计单位
CO-OPERATED WITH

建设单位
CLIENT

上海浦东发展银行(上海)有限公司

工程名称
PROJECT

上海浦东发展银行(上海)有限公司

子项名称
SUB PROJECT

上海浦东发展银行(上海)有限公司

图名
TITLE

立面图

审定 AUTHORIZED	审核 APPROVED

设计项目负责人
PROJECT DIRECTOR

设计项目负责人
PROJECT MANAGER

专业负责人
DESIGN RESPONSIBLE

校核
CHECKED

设计
DESIGNED

制图
DRAWN

工程编号 PROJECT No.	子项编号 SUB PROJECT No.

设计
DESIGN

比例
SCALE


图号
DRAWING No.

日期
DATE

签字
SEAL

合作单位	
人防	审核
暖通	审核
强电/弱电	审核
给排水	审核
结构	审核
建筑	审核
会签	


报建版

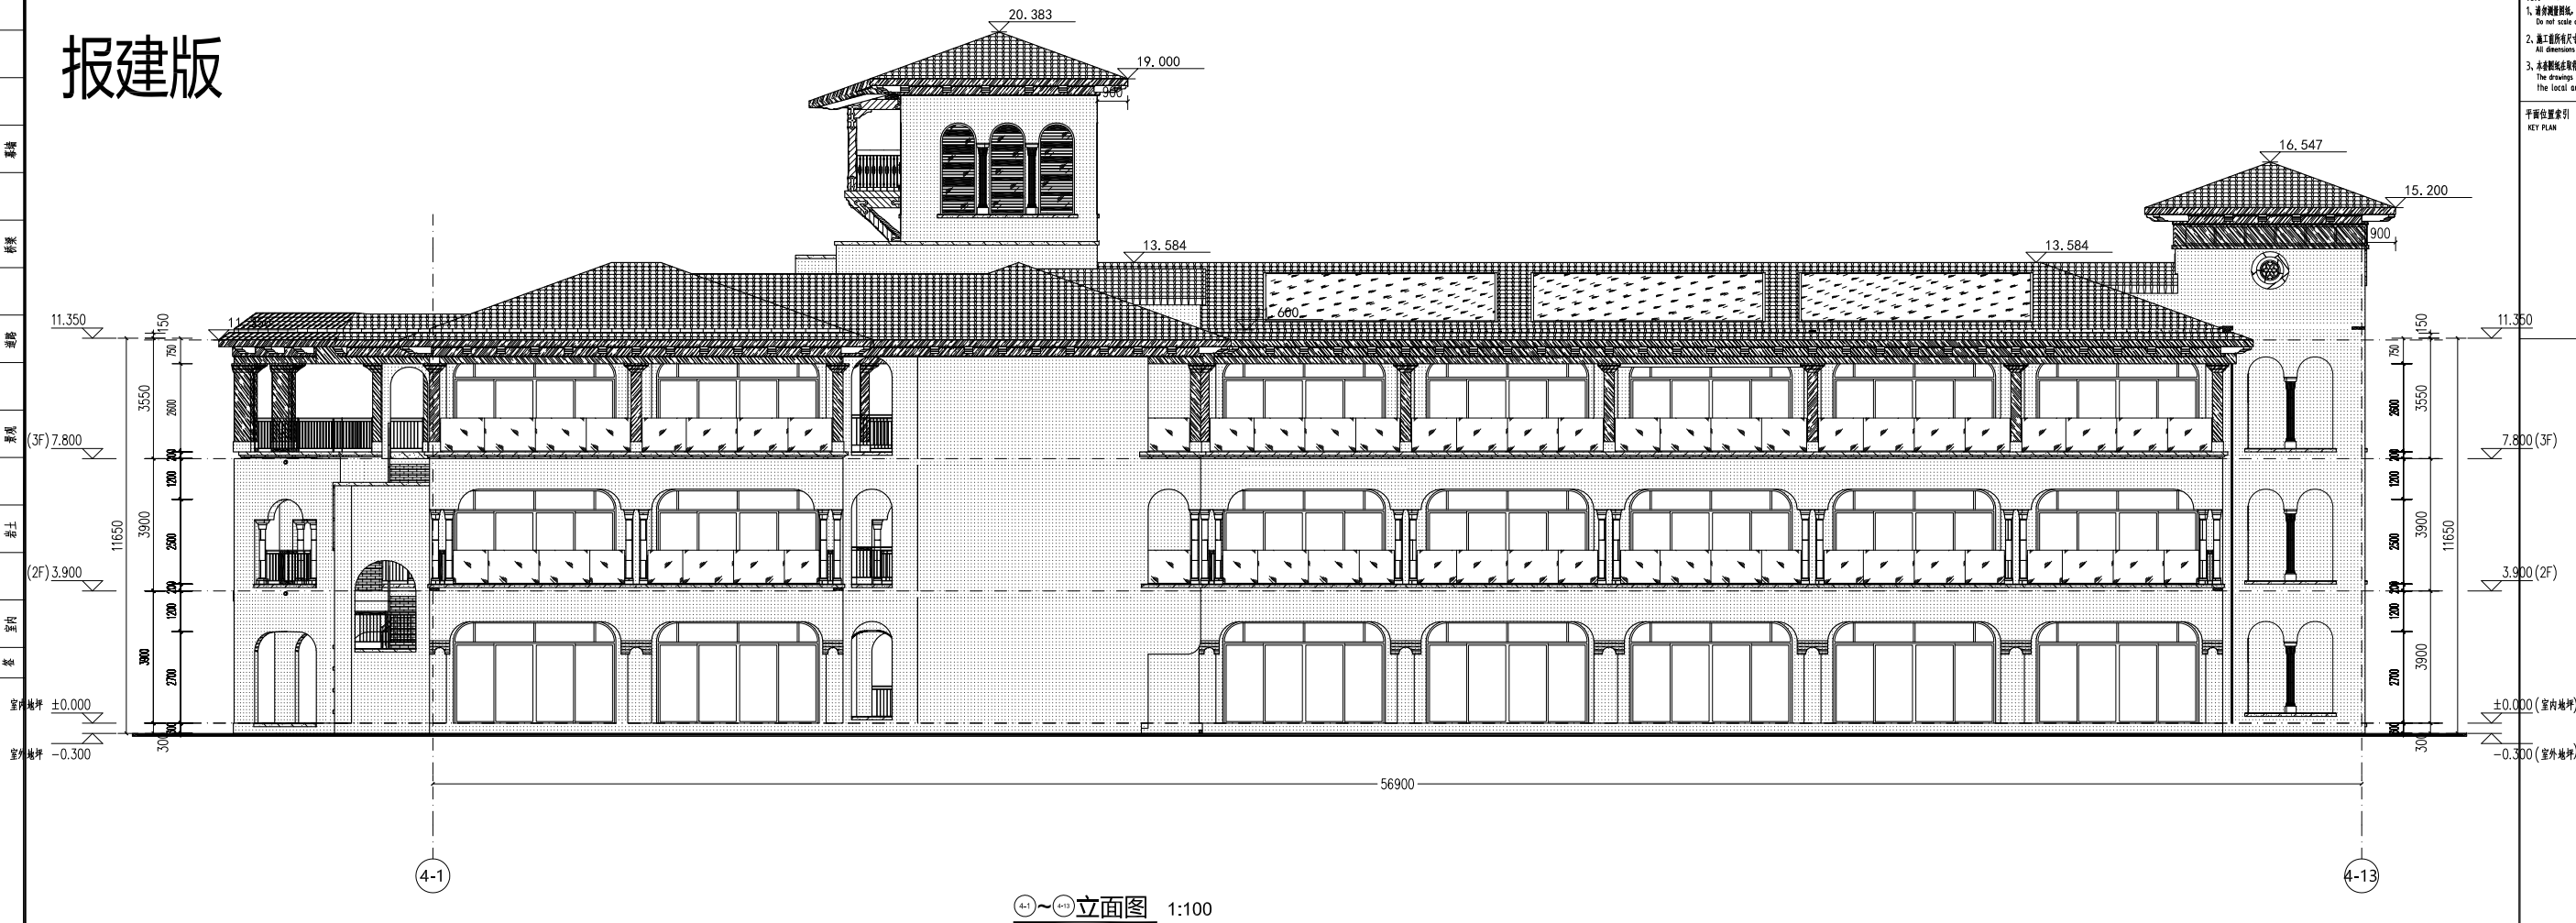

说明: NOTE
1. 本图仅供参考, 所有尺寸均以施工图为准。
2. 施工时所有尺寸均以施工图为准。
3. 本图仅供参考, 所有尺寸均以施工图为准。
The drawings will be effective upon the written reviews and approvals by the local authorities.

平面位置索引
KEY PLAN

实施版

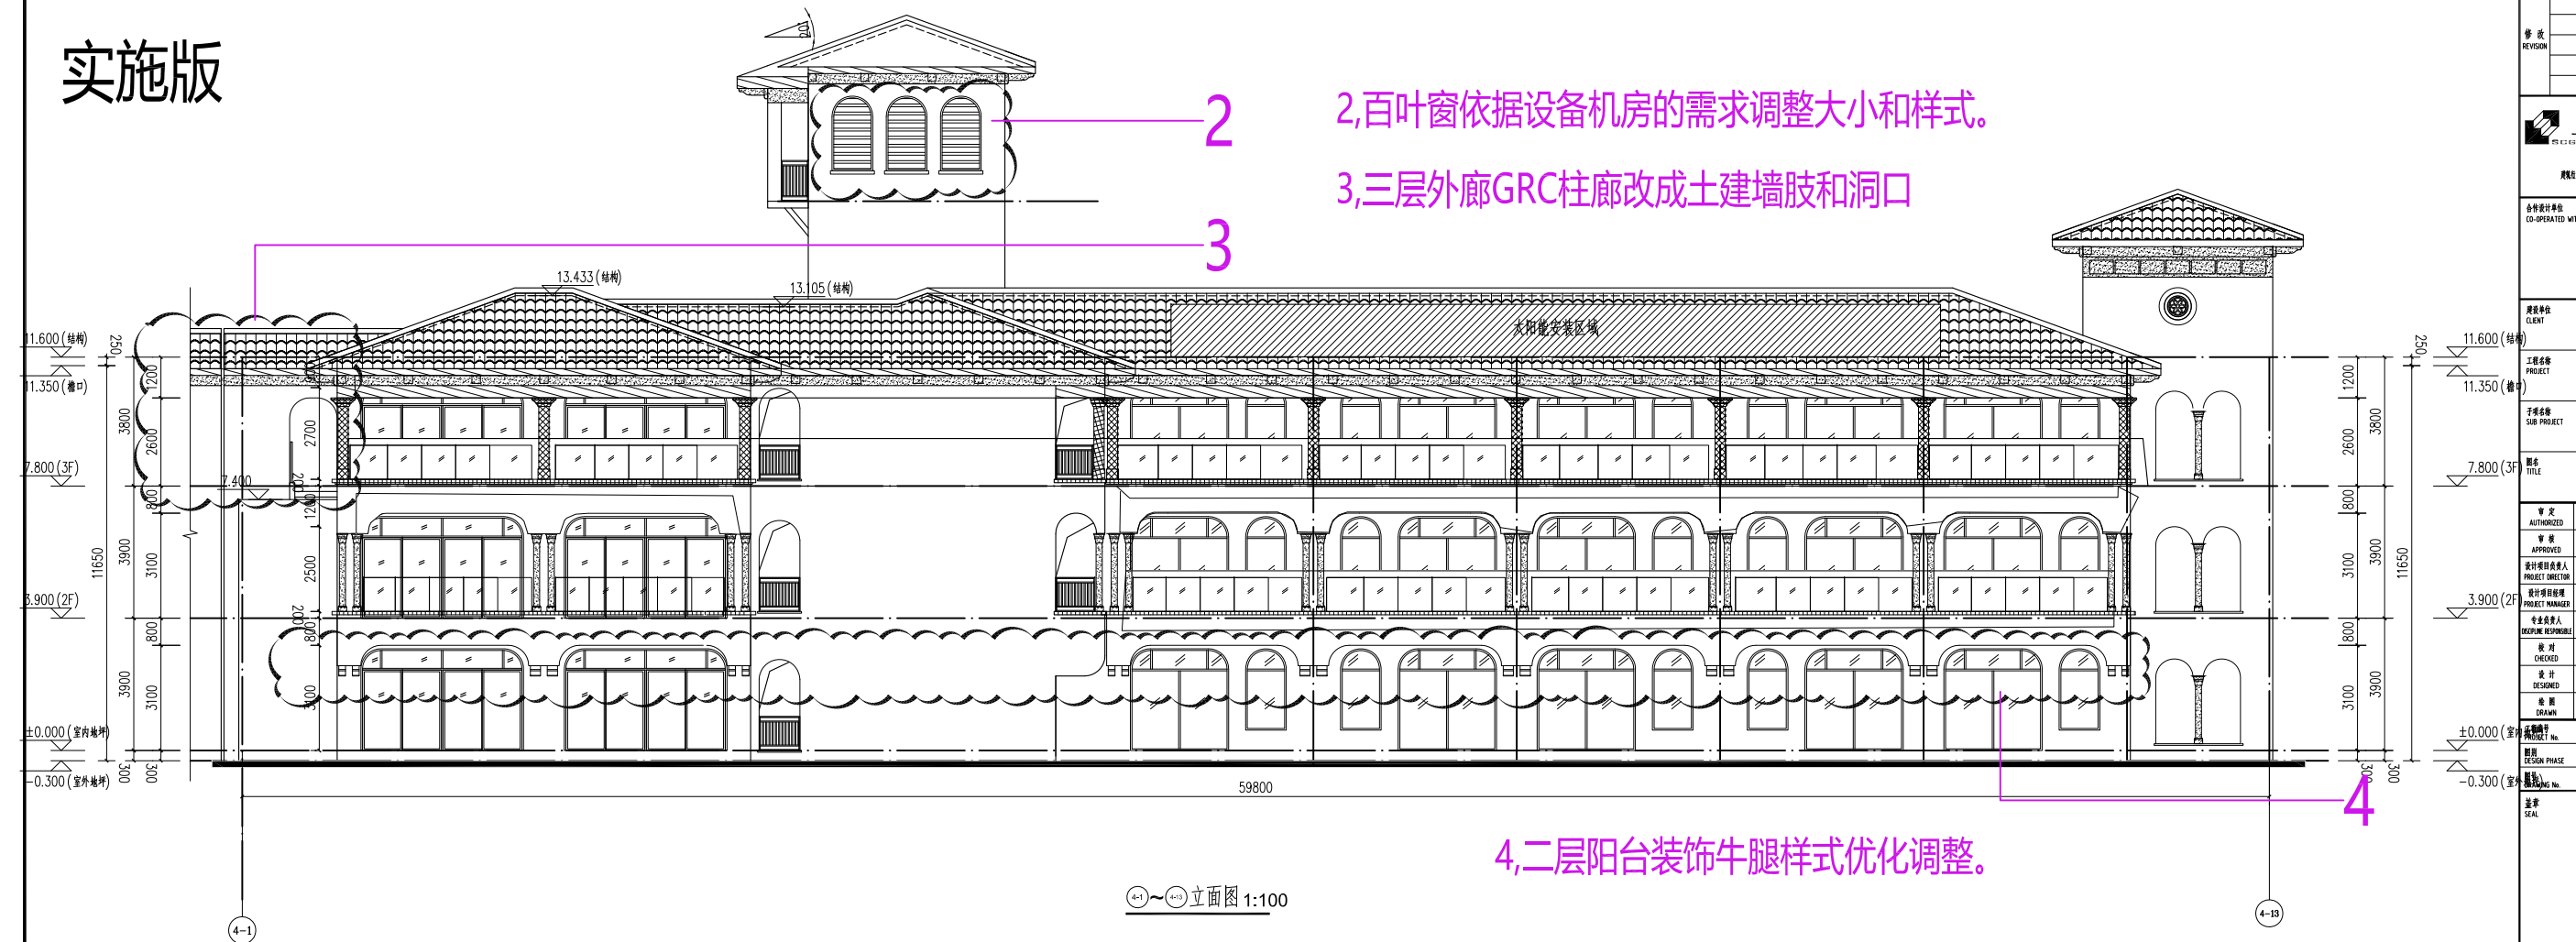

版本	记录	日期
REV	SUPPLY	DATE

上海市建筑设计研究院有限公司
SHANGHAI CONSTRUCTION DESIGN & RESEARCH INSTITUTE CO., LTD.
资质等级: A231003658 身份证号: B231003658

合作设计单位
CO-OPERATED WITH

建设单位
CLIENT
上海浦东发展银行(上海)有限公司

工程名称
PROJECT
上海浦东发展银行(上海)有限公司

子项名称
SUB PROJECT
上海浦东发展银行(上海)有限公司

子项名称
SUB PROJECT
上海浦东发展银行(上海)有限公司

合作单位	
人防	幕墙
暖通	给排水
强电/弱电	暖通
给排水	暖通
结构	岩土
暖通	室内
会	备

报建版




实施版

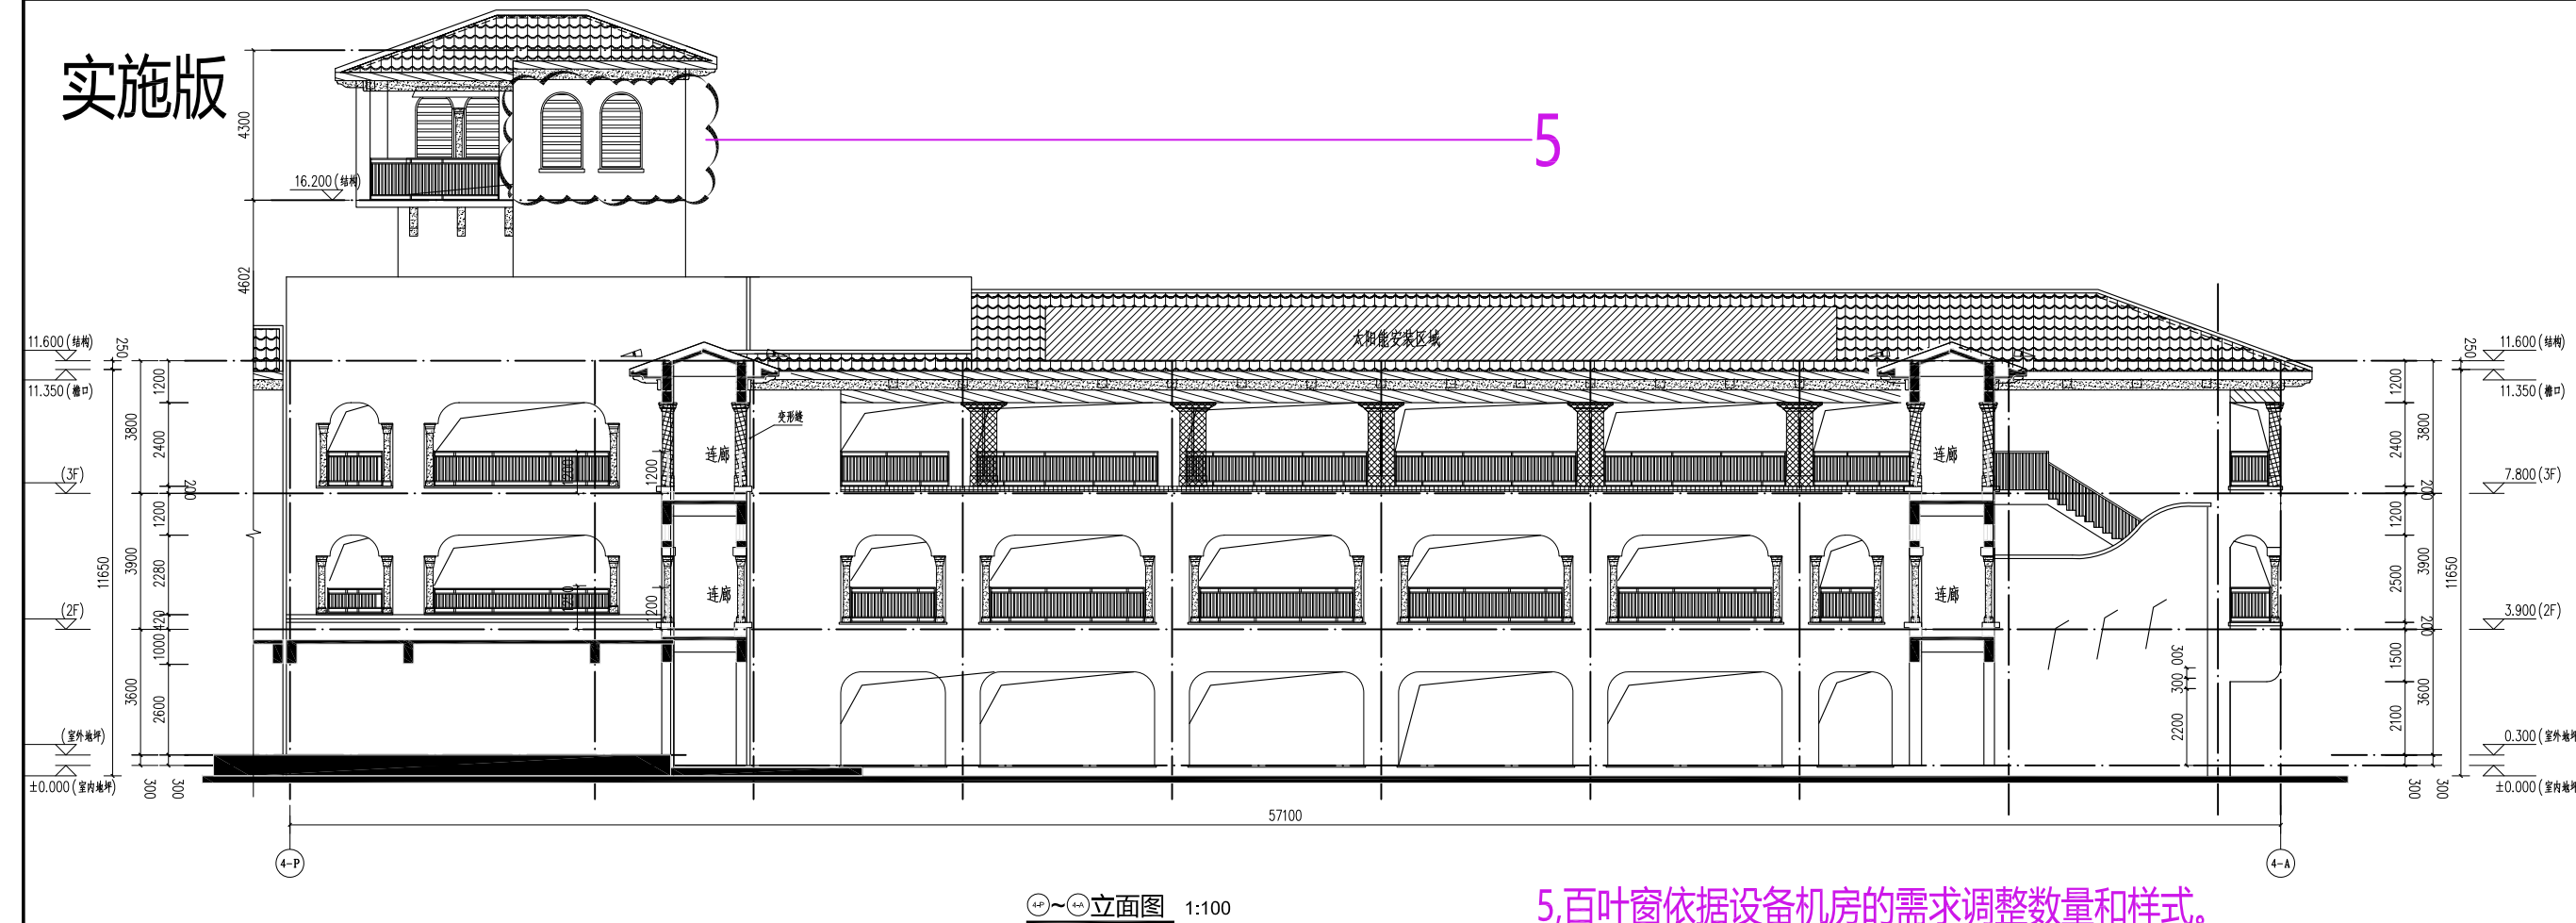

5,百叶窗依据设备机房的需求调整数量和样式。


说明: NOTE		
1. 未加特别说明, 所有尺寸均为净尺寸。		
2. 施工时所有尺寸均须按图施工。		
3. 本图须经设计单位审核签字并加盖公章后方可生效。		
The drawings will be effective upon the written reviews and approvals by the local authorities.		
平面位置索引		
KEY PLAN		
版本	记录	日期
REV	SUPPLY	DATE
修改		
REVISION		
上海市建筑设计研究院有限公司		
SHANGHAI CONSTRUCTION DESIGN & RESEARCH INSTITUTE CO., LTD.		
资质证书号: A231003658 身份证号: B231003658		
合作设计单位		
CO-OPERATED WITH		
建设单位	大客户部 (三三) 有限公司	
CLIENT	大客户部 (三三) 有限公司	
工程名称	大客户部 (三三) 有限公司	
PROJECT	大客户部 (三三) 有限公司	
子项目名称	大客户部 (三三) 有限公司	
SUB PROJECT	大客户部 (三三) 有限公司	
姓名	张三	
TITLE	张三	
审定	张三	
AUTHORIZED	张三	
审核	张三	
APPROVED	张三	
设计/审核/负责人	张三	
PROJECT DIRECTOR	张三	
设计/审核/负责人	张三	
PROJECT MANAGER	张三	
专业负责人	张三	
DESIGN RESPONSIBLE	张三	
校对	张三	
CHECKED	张三	
设计	张三	
DESIGNED	张三	
绘图	张三	
DRAWN	张三	
工程编号	子项目编号	比例
PROJECT No.	SUB PROJECT No.	SCALE
设计阶段	比例	日期
DESIGN PHASE	SCALE	DATE
图号	图名	日期
DRAWING No.	NAME	DATE
签字	张三	
SEAL	张三	

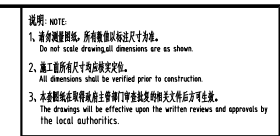

--	--

--

实施版

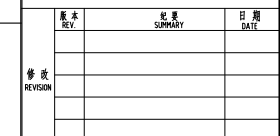

上海市建工设计研究总院有限公司
SHANGHAI CONSTRUCTION DESIGN & RESEARCH INSTITUTE CO., LTD.

建筑专业: A231003658 岩土工程: B231003658

合作设计单位 CO-OPERATED WITH	
----------------------------	--

建设单位 CLIENT	太保健康管理（三亚）有限公司
----------------	----------------

工程名称 PROJECT	大佛家园·三亚国际乐养中心
-----------------	---------------

子項名稱 SUB PROJECT	4. 國家建設
---------------------	---------

图名	
比例	

主圖圖2	
空	

审核 AUTHORIZED	
审核 APPROVED	

设计项目负责人 PROJECT DIRECTOR	
设计项目经理	

项目负责人 PROJECT MANAGER	
专业负责人 DISCIPLINE RESPONSIBLE	

校 对 CHECKED	
备 注	

设计 DESIGNED	
绘图 DRAWN	


工程编号 PROJECT No.	子项编号 SUB PROJECT No.
图例	比例

DESIGN PHASE	SCALE
图号 DRAWING No.	日期 DATE
A04C-202	


SEAL

5#楼

合	现状	体制	设备水	泥和磨耗	设备	人员	合计位

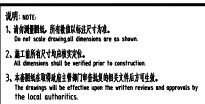

平面位置索引
KEY PLAN

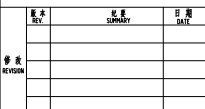

 上海市建工设计研究总院有限公司
 SHANGHAI CONSTRUCTION DESIGN & RESEARCH INSTITUTE CO., LTD.

房屋工程等级: A231003650 岩土工程等级: B231003650

合作設計單位
CO-OPERATED WITH

建设单位

CLIENT 大德健康管理有限公司

工程名称
PROJECT 太保家园·三亚国际乐港中心

5516

SUB PROJECT 5并客路楼

姓名	
----	--

土質部

审定 AUTHORIZED	
------------------	--

审核 APPROVED	
----------------	--

设计项目负责人 PROJECT DIRECTOR	
设计项目经理 DESIGN PROJECT MANAGER	

PROJECT MANAGER	
安全負責人	

DISCIPLINE RESPONSIBLE	
校 对	

ORDERED	
ORDERED	

DESIGNED	
檢 閱 DRAWN	

工程编号 PROJECT No.	子项目编号 SUB PROJECT No.	05
---------------------	--------------------------	----

阶段 DESIGN PHASE	比例 SCALE
概念 CONCEPT	日期 DATE

圖 7 DRAWING No.	A05C-201	日期 DATE
注意		

SEAL


报建版



实施版



5、为满足防火规范要求，开敞楼梯间附近2米范围内外廊洞口走廊改成实墙。

6,为满足防火要求,开敞楼梯外墙洞口取消。

说明: NOTE:
1. 请勿测量图纸, 所有数值均以标注尺寸为准。
Do not scale drawing, all dimensions are as shown.
2. 施工前所有尺寸均须经核实。
All dimensions shall be verified prior to construction.
3. 本套图纸在取得政府主管部门审批批准和有关人员签字后方可生效。
The drawings will be effective upon the written reviews and approvals by the local authorities.

平面位置索引

	基本 SEI	拡張 Sensitivity	拡張 SEI
学 校 RESEARCH			



上海市建工设计研究总院有限公司
SHANGHAI CONSTRUCTION DESIGN & RESEARCH INSTITUTE CO., LTD.

合併設計單位	○
--------	---

客户名称 CLIENT	大信健康管理（三亚）有限公司
----------------	----------------


工程名称 PROJECT	大堡空间·三联国际系美术馆
-----------------	---------------

主編張2

會 簽 AUTHORIZED	
審 核 APPROVED	
設計經理或代理人 PROJECT DIRECTOR	
設計經理或代理人 PROJECT MANAGER	
會 簽 人 員 SIGNATURE RESPONSIBLE	
校 對 CHECKED	
設 計 DESIGNED	
繪 圖 DRAWN	
工程編號 PROJECT No.	子圖編號 SUB PROJECT No.
圖名 SECTION PHASE	圖號 SCALE
圖號 DRAWING No.	日期 DATE
蓋 章	




实施版

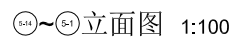


9,设备机房百叶窗依据实际需求优化调整。
10,三层变形缝处GRC装饰柱与建筑主体间增设实体墙。

2022年11月 29

6#楼

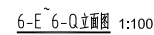


实施版

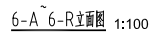

- 3, 走廊立面样式调整。
- 4, 为满足功屋顶夹层设备运行需求, 增色就休老虎窗。
- 5, 三层走廊GRC柱子改成土建墙肢。
- 6, 外立面优化, 二层阳台装饰牛腿样式优化。


[illegible]

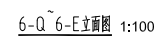


实施版



- 1、为满功能使用需求，抬高设备用房高度，外墙洞口样式及位置调整，提升立面形象。
- 2、为提升立面效果，优化变形缝两侧洞口样式。

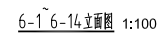

实施版

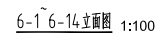

11, 外立面优化, 三层走廊GRC柱子改成土建墙肢。

说明: NOTE:
1. 请参照图例, 按电箱标注尺寸为准。
Do not scale drawings; all dimensions are as shown.
2. 加工前请电天为油漆交完。
All dimensions shall be verified prior to construction.
3. 本图纸由设计院主管部门审核及设计人签字方可生效。

平面位置索引

學校 REVISION	原本 REV	紀要 SUMMARY	日期 DATE

上海市建工设计研究总院有限公司
SHANGHAI CONSTRUCTION DESIGN & RESEARCH INSTITUTE CO., LTD.

设计单位	设计人	审核人	批准人
设计日期	设计比例	设计阶段	设计内容
设计说明	设计依据	设计标准	设计规范
设计单位	设计人	审核人	批准人
设计日期	设计比例	设计阶段	设计内容
设计说明	设计依据	设计标准	设计规范

建设单位 CLIENT	大伟健康管理有限公司
----------------	------------

工程名称 PROJECT	士敏土管・三管制排水系统
-----------------	--------------

子項名稱 SUB PROJECT	6. 社會服務
---------------------	---------

[illegible]

审查 AUTHORIZED	
------------------	--

APPROVED	
量測項目負責人	

PROJECT MANAGER	
专业负责人	



校 用 OWNED	
備 用	

 文部科学省 MONBUSHO	
---	--

DESIGN PHASE	SCALE	1:100



量率

7#楼

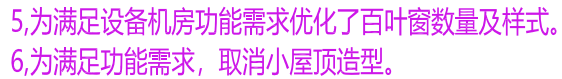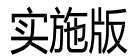


--	--

报建版

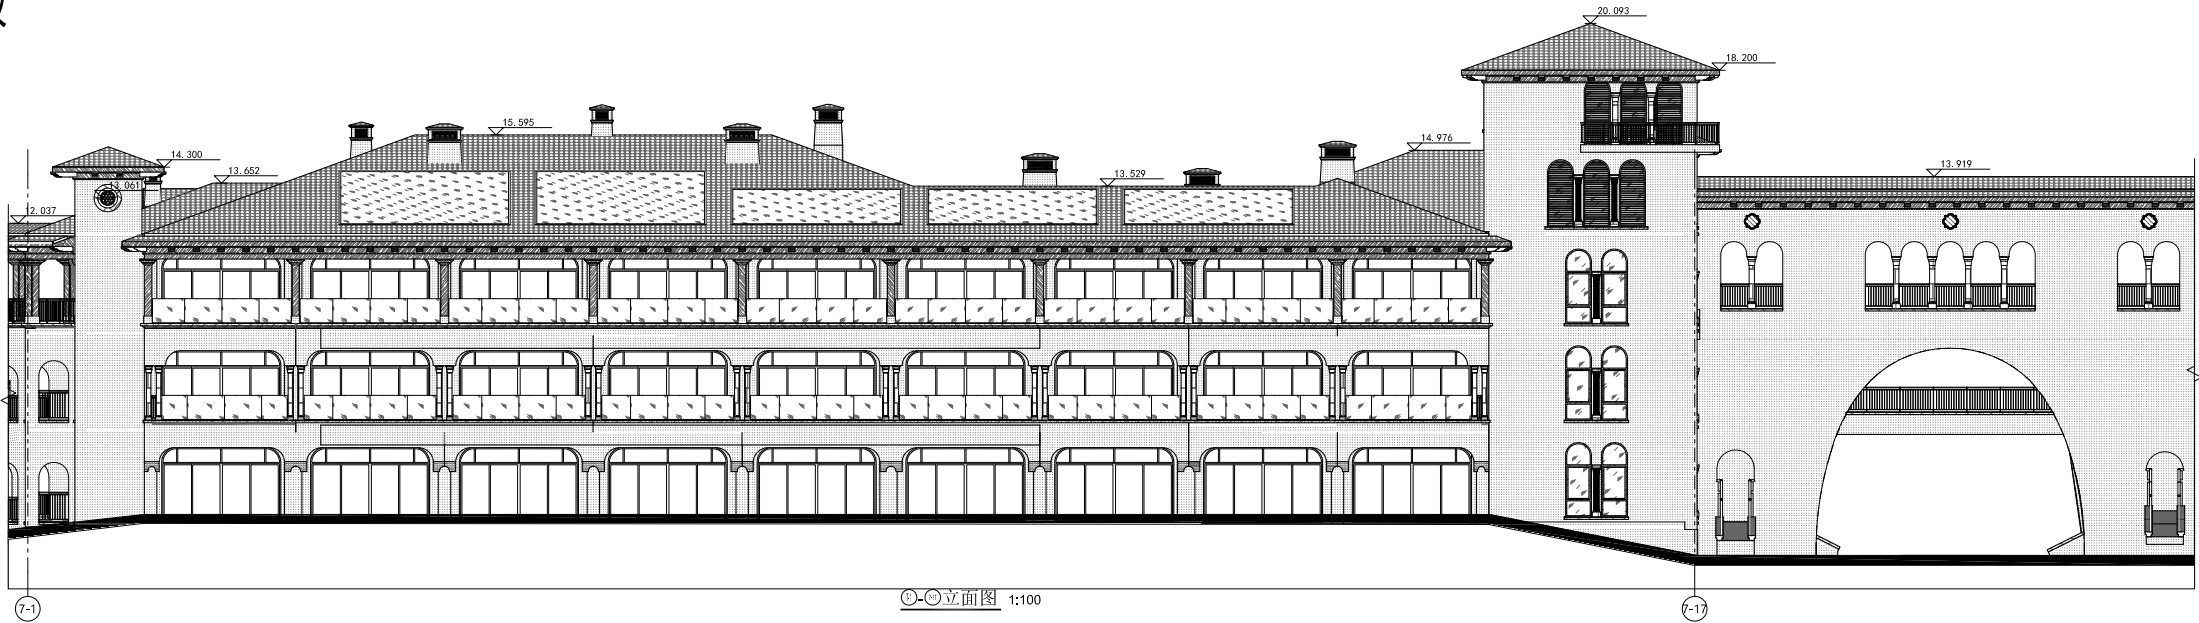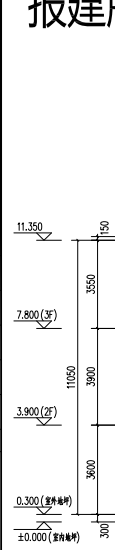

①-②立面图 1:100

实施版

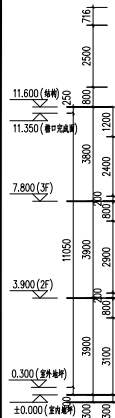

③-④立面图 1:100

- 1,优化排风烟囱位置及样式。
- 2,依据实际计算需求,调整太阳能安装位置及面积
- 3,为满足功能需求,增设了洞口。
- 4,外立面优化,二层阳台装饰牛腿样式优化调整。

说明: 1. 本图仅供参考,不作为施工依据。
2. 本图仅供参考,不作为施工依据。
3. 本图仅供参考,不作为施工依据。
4. 本图仅供参考,不作为施工依据。

审核: 101.11.18

图名	图号	比例
立面图	101.11.18	1:100

上海市建筑设计研究院有限公司
SHANGHAI ARCHITECTURAL DESIGN & RESEARCH INSTITUTE CO., LTD.

项目负责人: 101.11.18

审核: 101.11.18

设计: 101.11.18

制图: 101.11.18

校对: 101.11.18

审核: 101.11.18

设计: 101.11.18

制图: 101.11.18

校对: 101.11.18

 

实施版



7、优化排风烟囱位置及样式。增设屋面检修老虎窗

8、为满足功能需求，取消小屋顶造型。

9、外立面优化，二层阳台装饰牛腿样式优化调整。

平面位置索引
XY 坐标



实施版



11,为满足设备机房功能需求优化三层外廊的洞口样式

[illegible]

8#楼

报建版



说明: NOTE:

1. 请测量图纸, 所有数据均以该尺寸为准。
Do not scale drawings, all dimensions are as shown.
2. 施工前所有尺寸均须核实。
All dimensions shall be verified prior to construction.
3. 本图须经项目或业主工程师书面审核并批准方可生效。
The drawings will be effective upon the written reviews and approvals by the local authorities.

平面位置索引
KEY PLAN

	版本 REV.	纪录 SUMMARY	日期 DATE
修改 REVISION			

上海市建工设计研究总院有限公司
SHANGHAI CONSTRUCTION DESIGN & RESEARCH INSTITUTE CO.,LTD.
资质等级: A231003658 岩土工程: B231003658

合辦校用單位
CO-OPERATED WITH

建设单位
CLIENT

工程名称
PROJECT

SUB PROJECT

 姓名 TITLE |

中文	
AUTHORISED	
中 核	
APPROVED	
设计项目负责人	
PROJECT DIRECTOR	
设计项目经理	
PROJECT MANAGER	
专业负责人	
SPECIALIST RESPONSIBLE	
校 对	
CHECKED	
设 计	
DESIGNED	
绘 图	
DRAWN	


工程编号 PROJECT No.	子项目编号 SUB PROJECT No.	08
阶段 DESIGN PHASE	比例 SCALE	
图号 DRAWING No.	A00C-201	日期 DATE

並摩
SEAL

合 格	规格	材料	给养水	耗电/用电	数量	人时	合作单位
合 格	室内	粘土	表现	表现		表现	



④-⑤立面图 1:100

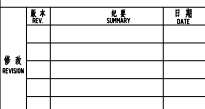

上海市建工设计研究总院有限公司
SHANGHAI CONSTRUCTION DESIGN & RESEARCH INSTITUTE CO.,LTD.
资质等级: A231003658 设计等级: B231003658

合辦校單位
CO-OPERATED WITH

客户名称
CLIENT 大伟健康管理（三亚）有限公司

工程名称
PROJECT 大伟家园·三亚国际乐群中心

SUB PROJECT 0110000000

題名 TITLE	立派題名
...	...

申定 AUTHORIZED	
------------------	--

设计项目负责人 PROJECT DIRECTOR	
-----------------------------	--

专业负责人 DISCIPLINE RESPONSIBLE	
---------------------------------	--

设计 DESIGNED	
----------------	--


工程编号 PROJECT No.	子项编号 S/N 附 PROJECT No.
---------------------	---------------------------

圖號 DRAWING No.	A00C-201	日期 DATE	
-------------------	----------	------------	--

TABLE 1

- 1,屋面依据功能需求增设了老虎窗,优化排风烟囱位置及样式。
- 2,三层走廊尽端增设实体墙肢。
- 3,外立面优化,二层阳台装饰牛腿样式优化调整。

报建版

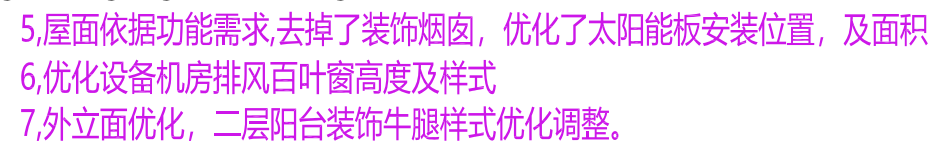

说明: NOTED 4. 请仔细阅读图样, 所有数据均以标注尺寸为准。 Do not take dimensional dimensions are as shown. 5. 本工程所有设计均须符合国家规范和标准。 All dimensions shall be verified prior to construction. 6. 本图样仅供参考, 不作为施工依据。 This drawing is for reference only and shall not be used as a basis for construction. 7. 本图样仅供参考, 不作为施工依据。 This drawing is for reference only and shall not be used as a basis for construction.		
工程名称: 上海市建筑设计研究院有限公司 PROJECT NAME: SHANGHAI CONSTRUCTION DESIGN & RESEARCH INSTITUTE CO., LTD.		
工程地点: 上海市浦东新区 PROJECT LOCATION: SHANGHAI PUDONG DISTRICT		
工程规模: 总建筑面积 100000 平方米 PROJECT SCALE: TOTAL BUILDING AREA 100000 SQ. M.		
工程阶段: 方案设计阶段 PROJECT PHASE: SCHEME DESIGN PHASE		
工程负责人: 张某某 PROJECT MANAGER: ZHANG XIAOMING		
审核人: 李某某 REVIEWER: LI XIAOMING		
设计日期: 2023.08.20 DESIGN DATE: 2023.08.20		
设计单位: 上海市建筑设计研究院有限公司 DESIGN UNIT: SHANGHAI CONSTRUCTION DESIGN & RESEARCH INSTITUTE CO., LTD.		
监理单位: 上海某某工程咨询有限公司 SUPERVISOR: SHANGHAI XXXX ENGINEERING CONSULTING CO., LTD.		
建设单位: 上海某某房地产开发有限公司 DEVELOPER: SHANGHAI XXXX REAL ESTATE DEVELOPMENT CO., LTD.		
备注: 本图样仅供参考, 不作为施工依据。 REMARK: THIS DRAWING IS FOR REFERENCE ONLY AND SHALL NOT BE USED AS A BASIS FOR CONSTRUCTION.		

报建版



8,三层走廊立面洞口依据功能需求优化。

说明: NOTE:

1. 请勿测量图纸, 所有数据均以标注尺寸为准。
Do not scale drawings; all dimensions are as shown.
2. 施工前所有尺寸均须核实无误。
All dimensions shall be verified prior to construction.
3. 本套图纸在取得项目业主书面审查批准时和天文物方可生效。
The drawings will be effective upon the written reviews and approval by the local authorities.

平面位置索引

REV	版本	摘要	日期
	REV	SUMMARY	DATE
修改 REVISION			

 上海市建工设计研究总院有限公司
 SHANGHAI CONSTRUCTION DESIGN & RESEARCH INSTITUTE CO.,LTD.

类图号: A231003658 岩土工程号: B231003658

合併後之單位

CLIENT

1998, 1999, 2000,26

PROJECT

于理众心

2017年11月

氏名	性別	年齢	職業	備考
山田 太郎	男	25	学生	
山田 花子	女	22	学生	
山田 一郎	男	28	学生	
山田 美子	女	24	学生	
山田 三郎	男	30	学生	
山田 四郎	男	32	学生	
山田 五郎	男	34	学生	
山田 六郎	男	36	学生	
山田 七郎	男	38	学生	
山田 八郎	男	40	学生	
山田 九郎	男	42	学生	
山田 十郎	男	44	学生	
山田 十一郎	男	46	学生	
山田 十二郎	男	48	学生	
山田 十三郎	男	50	学生	
山田 十四郎	男	52	学生	
山田 十五郎	男	54	学生	
山田 十六郎	男	56	学生	
山田 十七郎	男	58	学生	
山田 十八郎	男	60	学生	
山田 十九郎	男	62	学生	
山田 二十郎	男	64	学生	
山田 二十一郎	男	66	学生	
山田 二十二郎	男	68	学生	
山田 二十三郎	男	70	学生	
山田 二十四郎	男	72	学生	
山田 二十五郎	男	74	学生	
山田 二十六郎	男	76	学生	
山田 二十七郎	男	78	学生	
山田 二十八郎	男	80	学生	
山田 二十九郎	男	82	学生	
山田 三十郎	男	84	学生	
山田 三十一郎	男	86	学生	
山田 三十二郎	男	88	学生	
山田 三十三郎	男	90	学生	
山田 三十四郎	男	92	学生	
山田 三十五郎	男	94	学生	
山田 三十六郎	男	96	学生	
山田 三十七郎	男	98	学生	
山田 三十八郎	男	100	学生	
山田 三十九郎	男	102	学生	
山田 四十郎	男	104	学生	
山田 四十一郎	男	106	学生	
山田 四十二郎	男	108	学生	
山田 四十三郎	男	110	学生	
山田 四十四郎	男	112	学生	
山田 四十五郎	男	114	学生	
山田 四十六郎	男	116	学生	
山田 四十七郎	男	118	学生	
山田 四十八郎	男	120	学生	
山田 四十九郎	男	122	学生	
山田 五十郎	男	124	学生	
山田 五十一郎	男	126	学生	
山田 五十二郎	男	128	学生	
山田 五十三郎	男	130	学生	
山田 五十四郎	男	132	学生	
山田 五十五郎	男	134	学生	
山田 五十六郎	男	136	学生	
山田 五十七郎	男	138	学生	
山田 五十八郎	男	140	学生	
山田 五十九郎	男	142	学生	
山田 六十郎	男	144	学生	
山田 六十一郎	男	146	学生	
山田 六十二郎	男	148	学生	
山田 六十三郎	男	150	学生	
山田 六十四郎	男	152	学生	
山田 六十五郎	男	154	学生	
山田 六十六郎	男	156	学生	
山田 六十七郎	男	158	学生	
山田 六十八郎	男	160	学生	
山田 六十九郎	男	162	学生	
山田 七十郎	男	164	学生	
山田 七十一郎	男	166	学生	
山田 七十二郎	男	168	学生	
山田 七十三郎	男	170	学生	
山田 七十四郎	男	172	学生	
山田 七十五郎	男	174	学生	
山田 七十六郎	男	176	学生	
山田 七十七郎	男	178	学生	
山田 七十八郎	男	180	学生	
山田 七十九郎	男	182	学生	
山田 八十郎	男	184	学生	
山田 八十一郎	男	186	学生	
山田 八十二郎	男	188	学生	
山田 八十三郎	男	190	学生	
山田 八十四郎	男	192	学生	
山田 八十五郎	男	194	学生	
山田 八十六郎	男	196</		

申定
 AUTHORIZED

APPROVED

设计项目负责人
PROJECT DIRECTOR

PROJECT MANAGER

專業負責人 DISCIPLINE RESPONSIBLE	專業負責人 DISCIPLINE RESPONSIBLE
---------------------------------	---------------------------------

校 長 CHECKED	
----------------	--

DESIGNED

NAME	
------	--

PROJECT No. _____
 RUN _____

DESIGN PHASE

並

1000
