

**华茗设计集团有限公司**  
H. M. DESIGN GROUP Co., Ltd

地址：浙江省杭州市拱墅区城西银泰城B幢16楼  
16TH FLOOR, BUILDING B, CHENGXI YINTAI CITY, GONGSHU DISTRICT, HANGZHOU, ZHEJIANG

TEL: 0571-88067995  
证书等级：建筑工程、风景园林甲级 证书编号：A133003055  
证书等级：市政乙级 证书编号：A233003052  
证书等级：城乡规划甲级 证书编号：自资规甲字22330553

单体在总图中的位置 KEY PLANE

会签 CONFIRMED BY

建筑	电气
结构	给排水

**华茗设计集团有限公司**  
市政行业(给水工程、排水工程、道路工程、桥梁工程)专业  
乙级(有效期至2029年10月21日)  
NO: A233003052  
浙江省住房和城乡建设厅监制

未经加盖公司出图章，本图纸无效

签章日期：2026-04-07

比例	日期
----	----

工程号	图别	道路
-----	----	----

修改版次	图号	27JT-02
------	----	---------



建设单位

项目名称  
三亚温泉谷度假村及休闲养生中心二期市政道路项目(一标段)

子项

图纸名称  
道路标准横断面图

类别	实名	签名
审定	吴迪	吴迪
审核	冀柏宇	冀柏宇
项目负责人	冀柏宇	冀柏宇
专业负责人	冀柏宇	冀柏宇
校对	吴迪	吴迪
设计	代伟	代伟

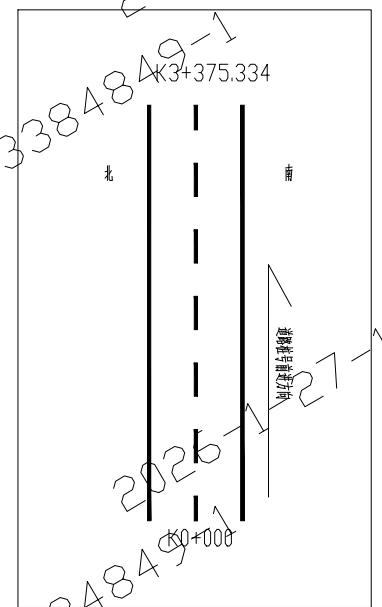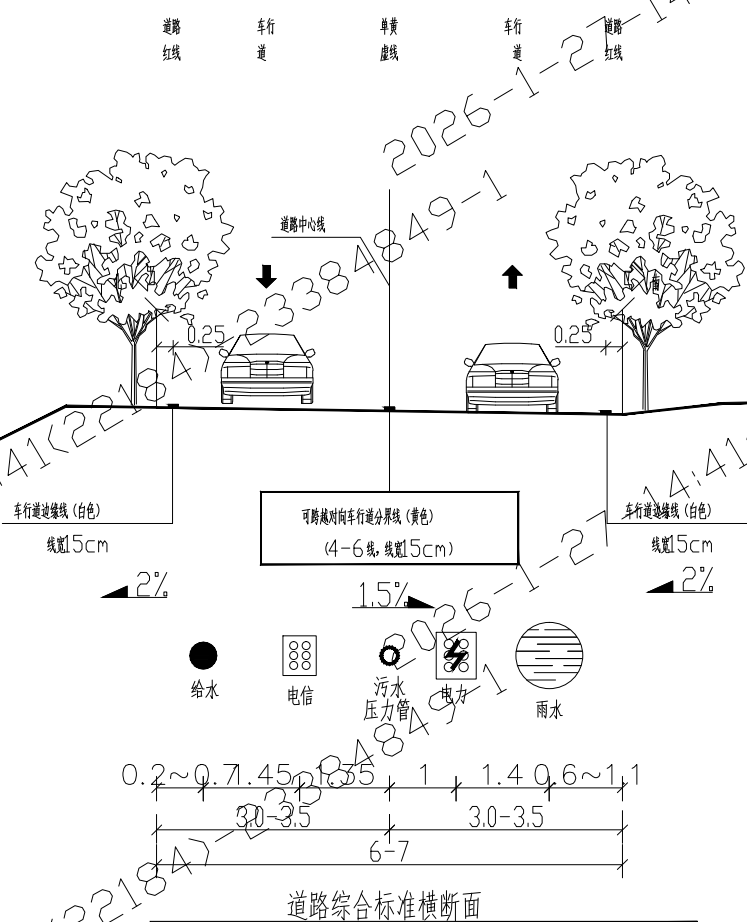

示意断面方向

注：1、图中管线为桩号K3+155-K3+375.334段  
2、桩号K0+000-K3+155段的管线已建，不在本次设计范围

注：  
1、本图尺寸单位均以米计。  
2、路面宽度均以红线宽度为准。