

**华茗设计集团有限公司**  
H. M. DESIGN GROUP Co., Ltd

地址：浙江省杭州市拱墅区城西银泰城B幢16楼  
16TH FLOOR, BUILDING B, CHENGXI YINTAI  
CITY, GONGSHU DISTRICT, HANGZHOU, ZHEJIANG

TEL: 0571-88067995  
证书等级：建筑工程、园林景观甲级 证书编号：A133003055  
证书等级：市政工程 证书编号：A233003052  
证书等级：城乡规划甲级 证书编号：自资规甲字22330553

单体在总图中的位置 KEY PLANE

会签 CONFIRMED BY

建筑	电气
结构	给排水

**华茗设计集团有限公司**  
市政行业(给水工程、排水工程、道路工程、桥梁工程)专业★ NO: 233003052  
乙级(有效期至2029年10月27日)  
**浙江省住房和城乡建设厅监制**

未经加盖公司出图章，本图纸无效

签章日期：2026-04-07

比例 SCALE 日期 DATE

工程号 PROJECT NO. 图别 DRAWING TITLE 道路

修改版次 REVISION NO. 图号 DRAWING NO. JT-03


建设单位 CLIENT

项目名称 PROJECT TITLE  
三亚温泉谷度假村及康养中心二期市政道路项目(一标段)

子项 SUBITEM

图纸名称 TITLE  
道路平面设计图

类别 CATEGORY	实名 REAL NAME	签名 SIGNATURE
审定 AUTHORIZED BY	吴迪	吴迪
审核 REVIEWED BY	冀柏宇	冀柏宇
项目负责人 PROJECT MANAGER	冀柏宇	冀柏宇
专业负责人 RESPONSIBLE BY	冀柏宇	冀柏宇
校对 CHECKED BY	吴迪	吴迪
设计 DESIGNED BY	代伟	代伟

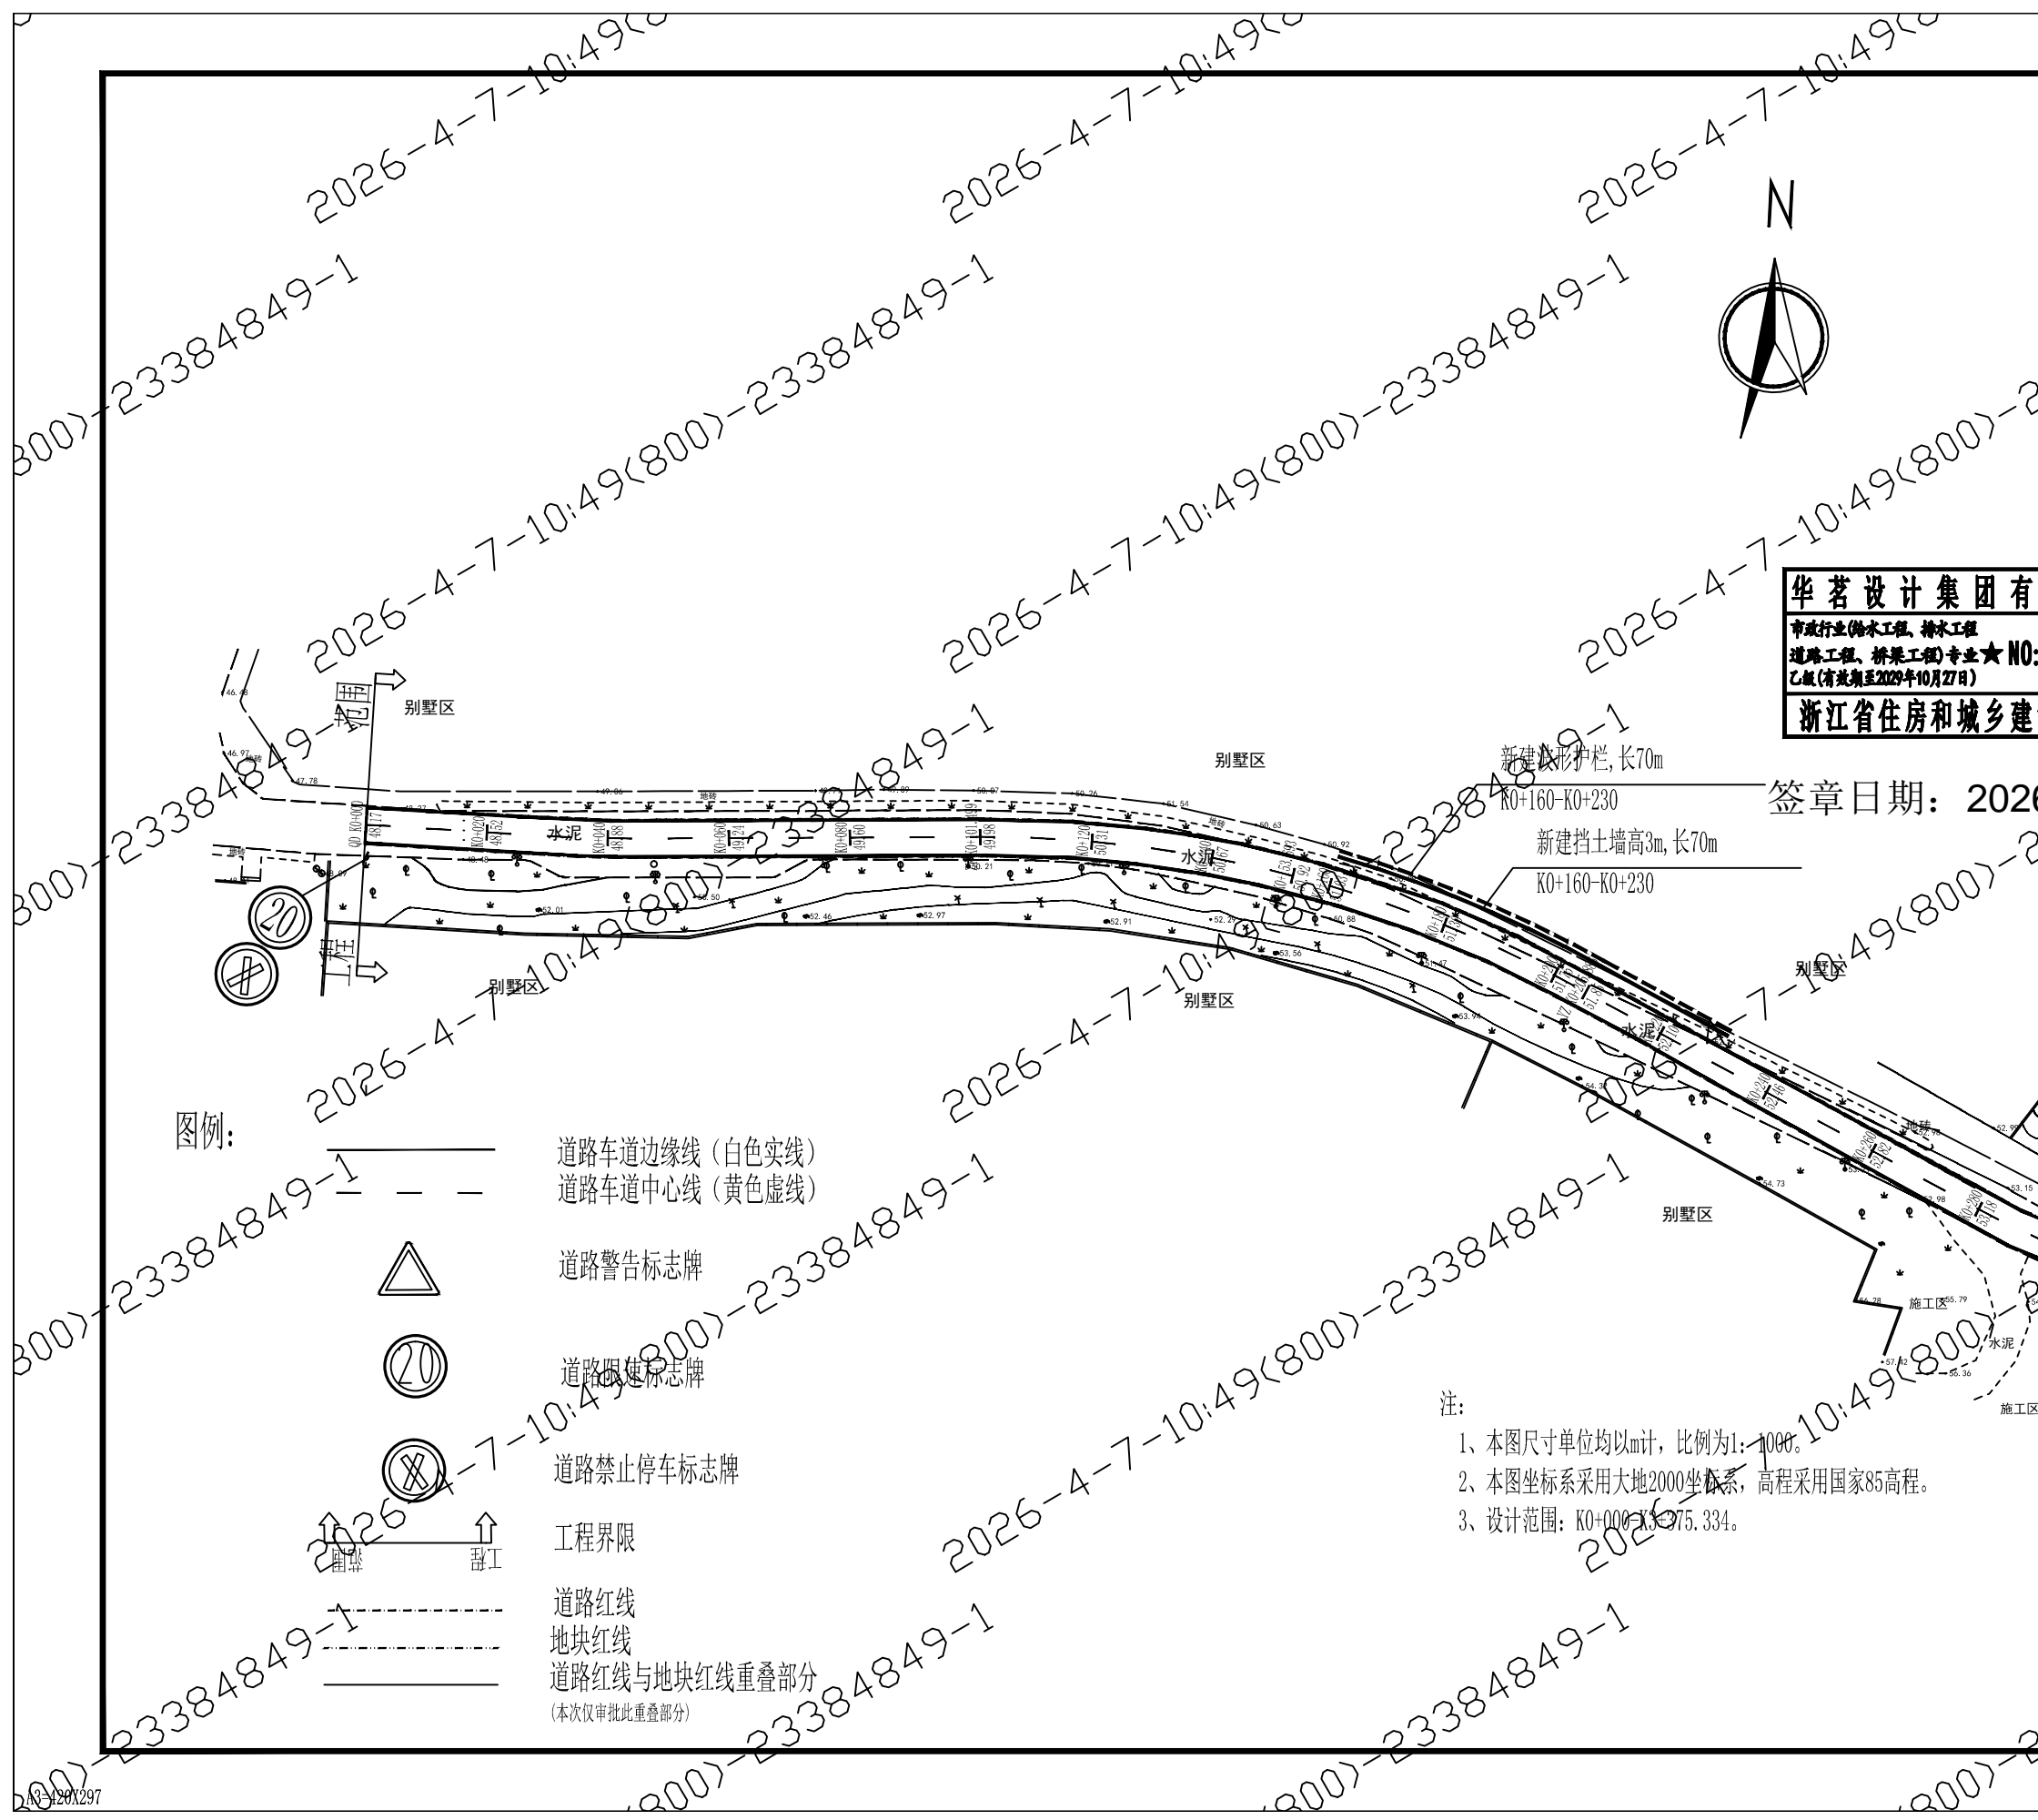

图例:

- 道路车道边缘线(白色实线)
- - - 道路车道中心线(黄色虚线)
- ▲ 道路警告标志牌
- ⊘ 道路限速标志牌
- ⊘(X) 道路禁止停车标志牌
- ↑ 工程界限
- 道路红线
- 地块红线
- 道路红线与地块红线重叠部分  
(本次仅审批此重叠部分)

注:

- 1、本图尺寸单位均以m计，比例为1:1000。
- 2、本图坐标系采用大地2000坐标系，高程采用国家85高程。
- 3、设计范围：K0+000.13~075.334。

**华茗设计集团有限公司**  
H. M. DESIGN GROUP Co., Ltd

地址：浙江省杭州市拱墅区城西银泰城B幢16楼  
16TH FLOOR, BUILDING B, CHENGXI YINTAI  
CITY, GONGSHU DISTRICT, HANGZHOU, ZHEJIANG

TEL: 0571-88067995  
证书等级：建筑工程、风景园林甲级 证书编号：A133003055  
证书等级：市政工程 证书编号：A233003052  
证书等级：城乡规划甲级 证书编号：自资规甲字22330553

单体在总图中的位置 KEY PLANE

会签 CONFIRMED BY

建筑	电气
结构	给排水

华茗设计集团有限公司 盖章  
市政行业(给水工程、排水工程)专业  
证书编号：NO:A233003052  
浙江省住房和城乡建设厅监制

未加盖公司出图章，本图纸无效

签章日期：2026-04-07

比例 SCALE 日期 DATE

工程号 PROJECT NO. 图别 DRAWING TITLE 道路

修改版次 REVISION NO. 图号 DRAWING NO. JT-03

建设单位 CLIENT

项目名称 PROJECT NAME

三亚温泉谷度假村及休闲养生中心二期市政道路项目(一标段)

子项 SUBITEM

图纸名称 TITLE



道路平面设计图

类别 CATEGORY	实名 REAL NAME	签字 SIGNATURE
审定 AUTHORIZED BY	吴迪	吴迪
审核 REVIEWED BY	冀柏宇	冀柏宇
项目负责人 PROJECTING JURIST	冀柏宇	冀柏宇
专业负责人 RESPONSIBLE BY	冀柏宇	冀柏宇
校对 CHECKED BY	吴迪	吴迪
设计 DESIGNER BY	代伟	代伟

- 注：
- 1、本图尺寸单位均以m计，比例为1:1000。
  - 2、本图坐标系采用大地2000坐标系，高程采用国家85高程。
  - 3、设计范围：K0+000-K3+375.334。

图例：

- 道路车道边缘线 (白色实线)
- - - 道路车道中心线 (黄色虚线)
- ▲ 道路警告标志牌
- ⊘ 道路限速标志牌
- ⊘ 道路禁止停车标志牌
- ↑ 工程界限
- 道路红线
- 地块红线
- 道路红线与地块红线重叠部分 (本次仅审批重叠部分)

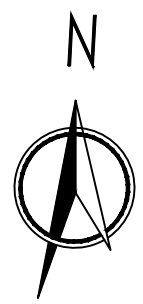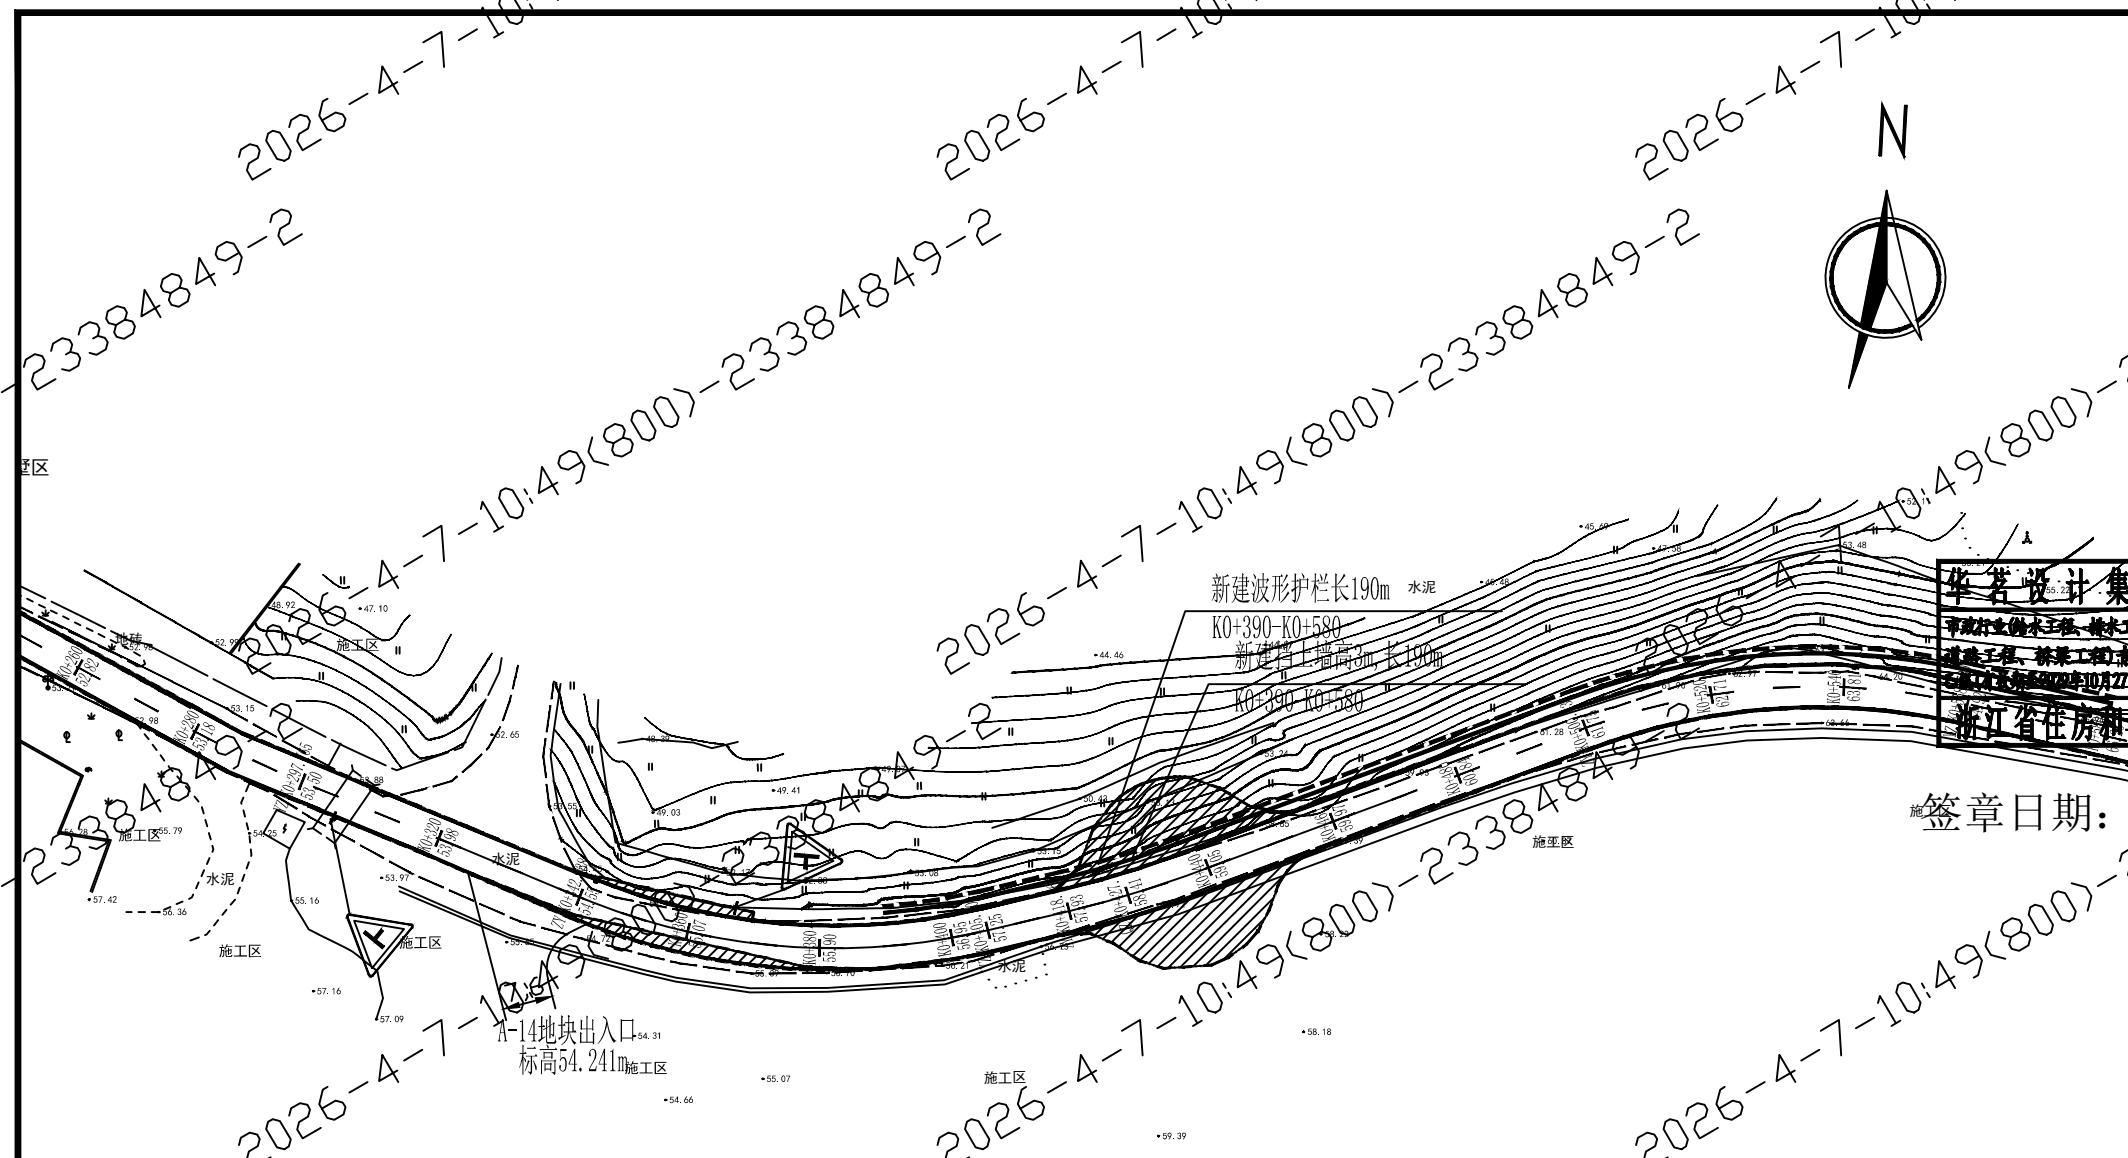

**华茗设计集团有限公司**  
H. M. DESIGN GROUP Co., Ltd

地址：浙江省杭州市拱墅区城西银泰城B幢16楼  
16TH FLOOR, BUILDING B, CHENGXI YINTAI  
CITY, GONGSHU DISTRICT, HANGZHOU, ZHEJIANG

TEL: 0571-88067895  
证书等级：建筑工程(风景园林)甲级 证书编号：A133003055  
证书等级：市政工程 证书编号：A233003052  
证书等级：城乡规划甲级 证书编号：自资规甲字22330553

单体在总图中的位置 KEY PLANE

会签 CONFIRMED BY

建筑	电气
结构	给排水
暖通	未经加盖公司出图章，本图纸无效

盖章栏

**华茗设计集团有限公司**  
注册行业(岩土工程、桥梁工程)  
道路工程、桥梁工程专业★ NO:A233003052  
乙级(有效期至2029年10月27日)  
**浙江省住房和城乡建设厅监制**

签章日期：2026-04-07

比例	日期
工程号	图别
修改版次	图号

建设单位


项目名称  
三亚温泉谷度假村及休闲养生中心二期市政道路项目(一标段)

子项

图纸名称  
道路平面设计图

类别	实名	签字
审定	吴迪	吴迪
审核	冀柏宇	冀柏宇
项目负责人	冀柏宇	冀柏宇
专业负责人	冀柏宇	冀柏宇
校对	吴迪	吴迪
设计	代伟	代伟

- 图例：
- 道路车道边缘线(白色实线)
  - - - 道路车道中心线(黄色虚线)
  - ▲ 道路警告标志牌
  - 20 道路限速标志牌
  - ⊗ 道路禁止停车标志牌
  - ↑ 工程界限
  - 道路红线
  - 地块红线
  - 道路红线与地块红线重叠部分  
(本次仅审批此重叠部分)

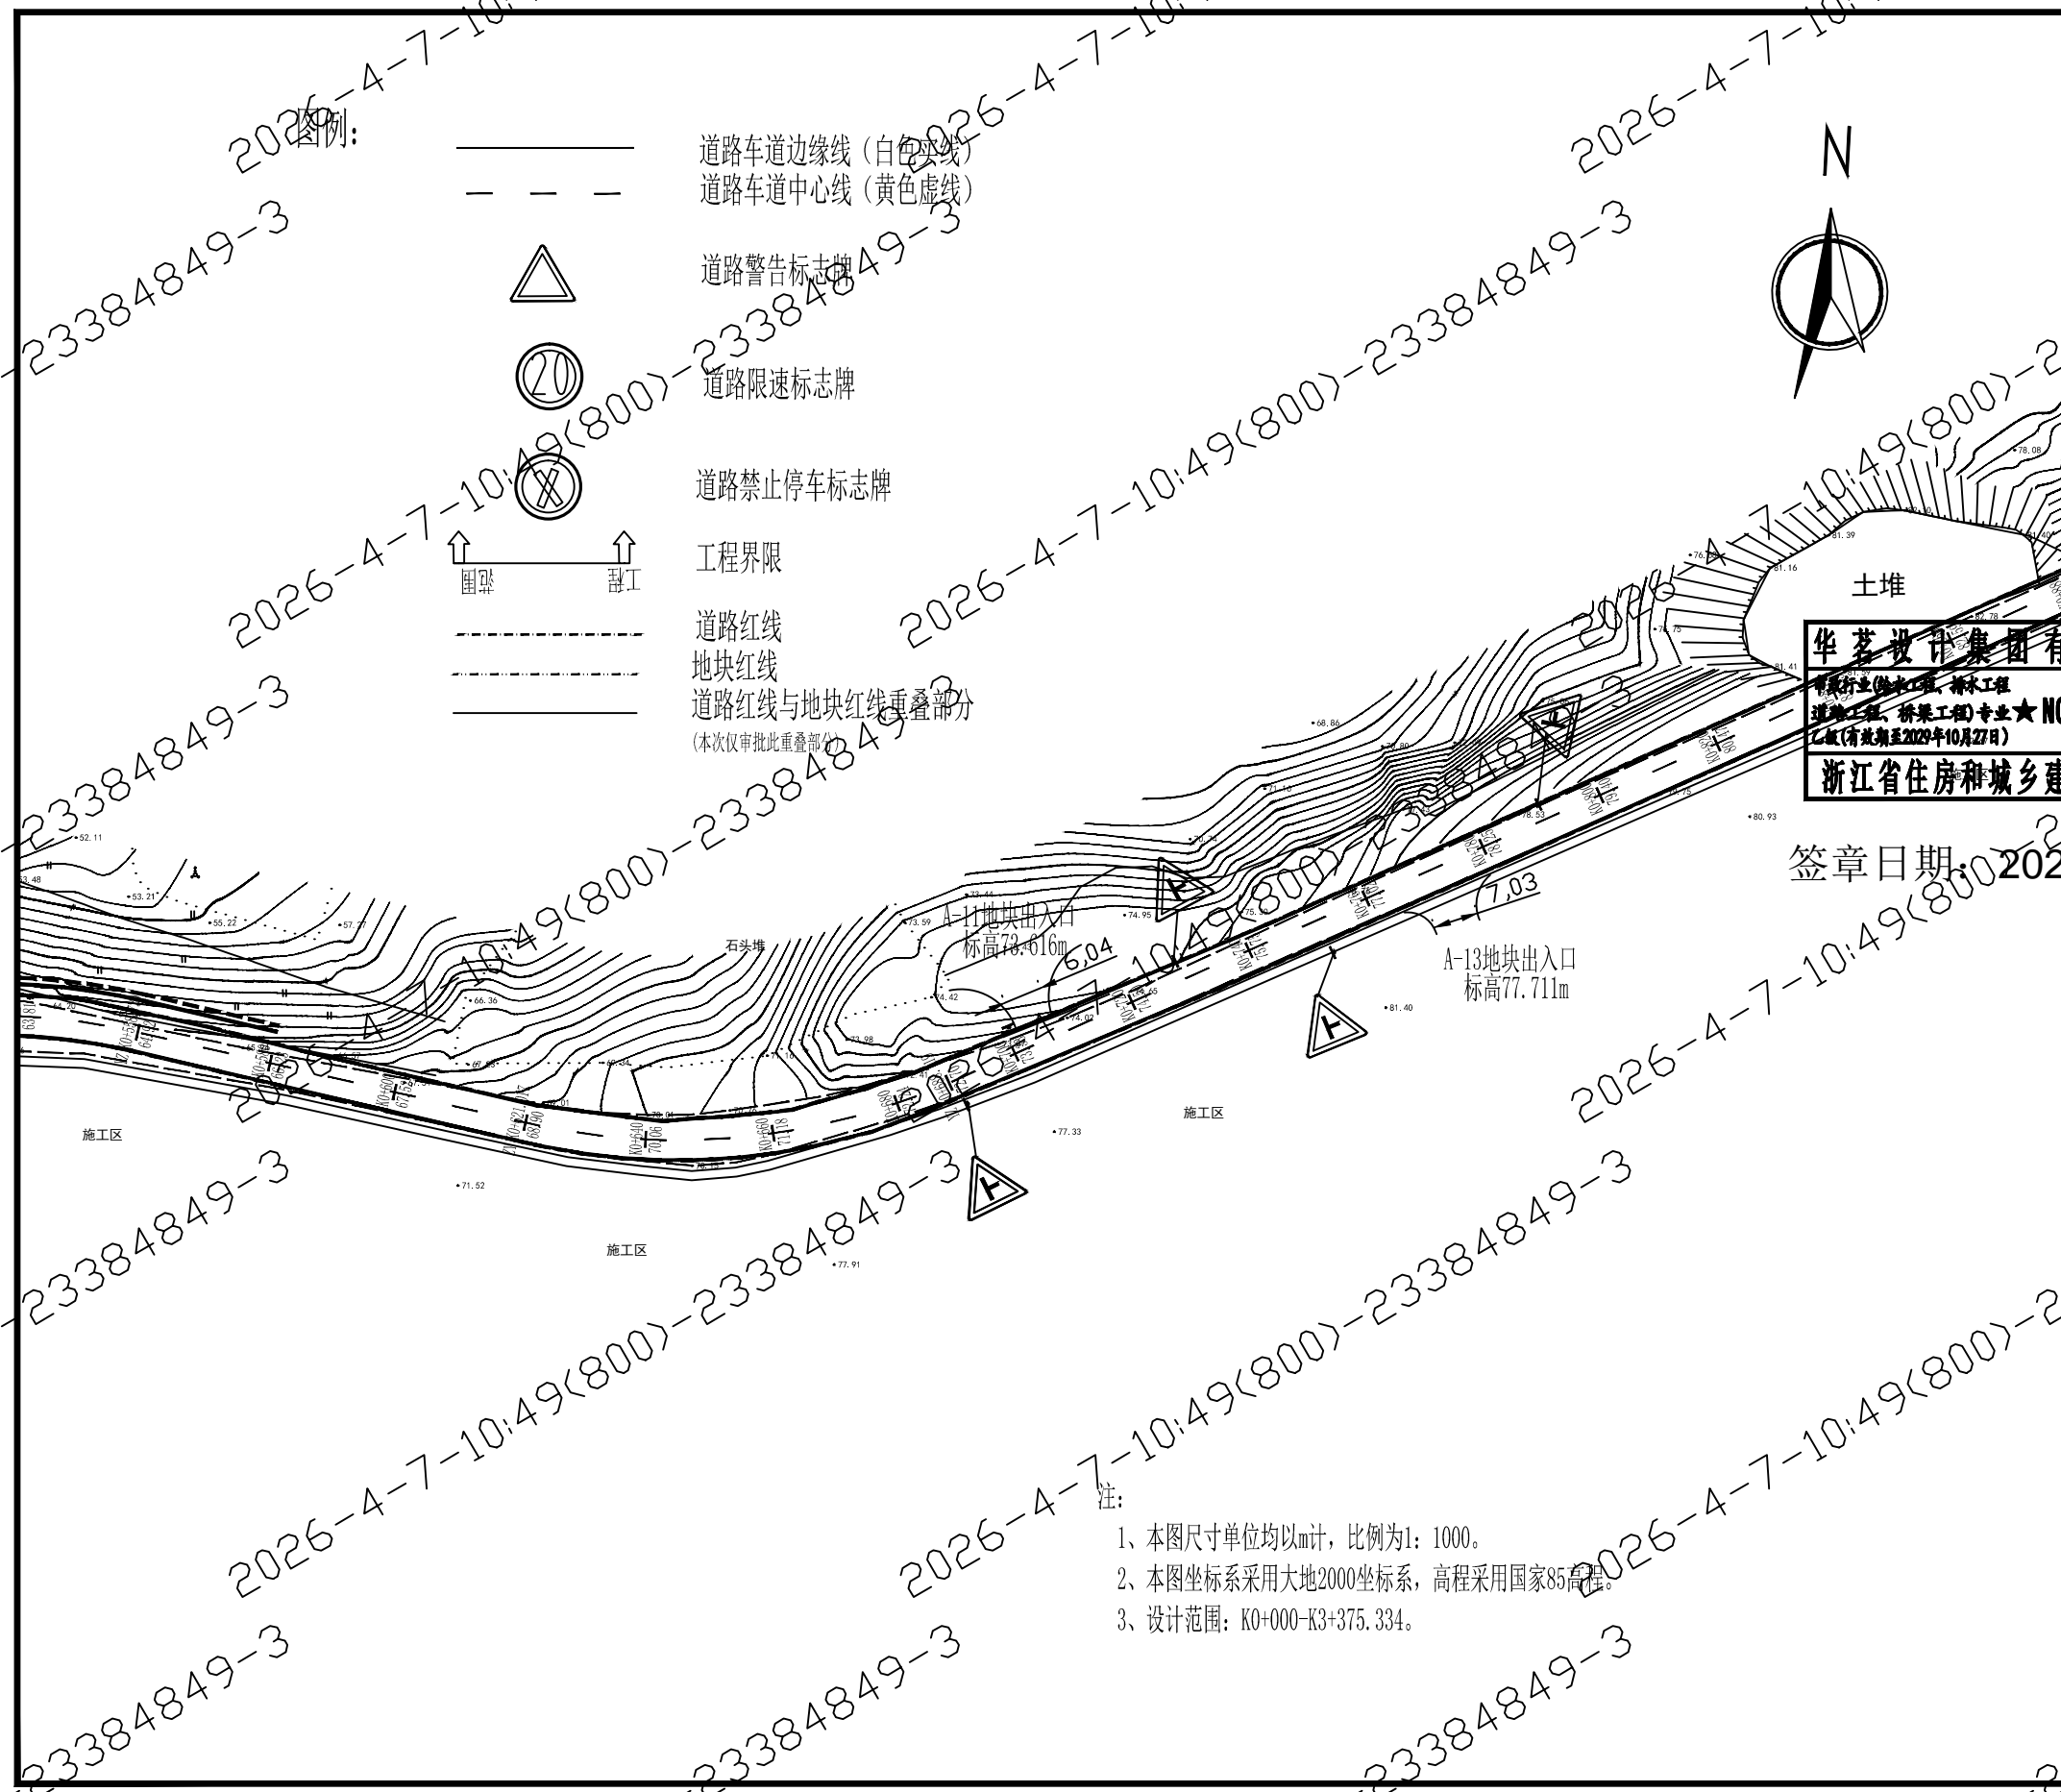

- 注：
- 1、本图尺寸单位均以m计，比例为1:1000。
  - 2、本图坐标系采用大地2000坐标系，高程采用国家85高程。
  - 3、设计范围：K0+000-K3+375.334。

图例:

- 道路车道边缘线 (白色实线)
- 道路车道中心线 (黄色虚线)
- 道路警告标志牌
- 道路限速标志牌
- 道路禁止停车标志牌
- 工程界限
- 道路红线
- 地块红线
- 道路红线与地块红线重叠部分  
(本次仅审批此重叠部分)



**华茗设计集团有限公司**  
H. M. DESIGN GROUP Co., Ltd

地址: 浙江省杭州市拱墅区城西银泰城B幢16楼  
16TH FLOOR, BUILDING B, CHENGXI YINTAI CITY, GONGSHU DISTRICT, HANGZHOU, ZHEJIANG

TEL: 0571-88067895  
证书等级: 建筑工程、风景园林甲级 证书编号: A133003055  
证书等级: 市政工程 证书编号: A233003052  
证书等级: 城乡规划甲级 证书编号: 自资规甲字22330553

单体在总图中的位置 KEY PLANE

会 签		CONFIRMED BY	
建 筑		电 气	
结 构		给 排 水	
暖 通		未经加盖公司出图章, 本图纸无效	

盖章栏

**华茗设计集团有限公司**  
NO: A233003052  
浙江省住房和城乡建设厅监制

签章日期: 2026-04-07

比 例	日 期
工 程 号	图 别
修 改 版 次	图 号

建设单位


项目名称  
三亚温泉谷度假村及休闲养生中心二期市政道路项目(一标段)

子 项

图纸名称  
道路平面设计

类 别	计 划 名	签 名
审 定	吴 迪	吴迪
审 核	冀柏宇	冀柏宇
项 目 负 责 人	冀柏宇	冀柏宇
专 业 负 责 人	冀柏宇	冀柏宇
校 对	吴 迪	吴迪
设 计	代 伟	代伟

- 注:
- 1、本图尺寸单位均以m计, 比例为1: 1000。
  - 2、本图坐标系采用大地2000坐标系, 高程采用国家85高程。
  - 3、设计范围: K0+000-K3+375.334。

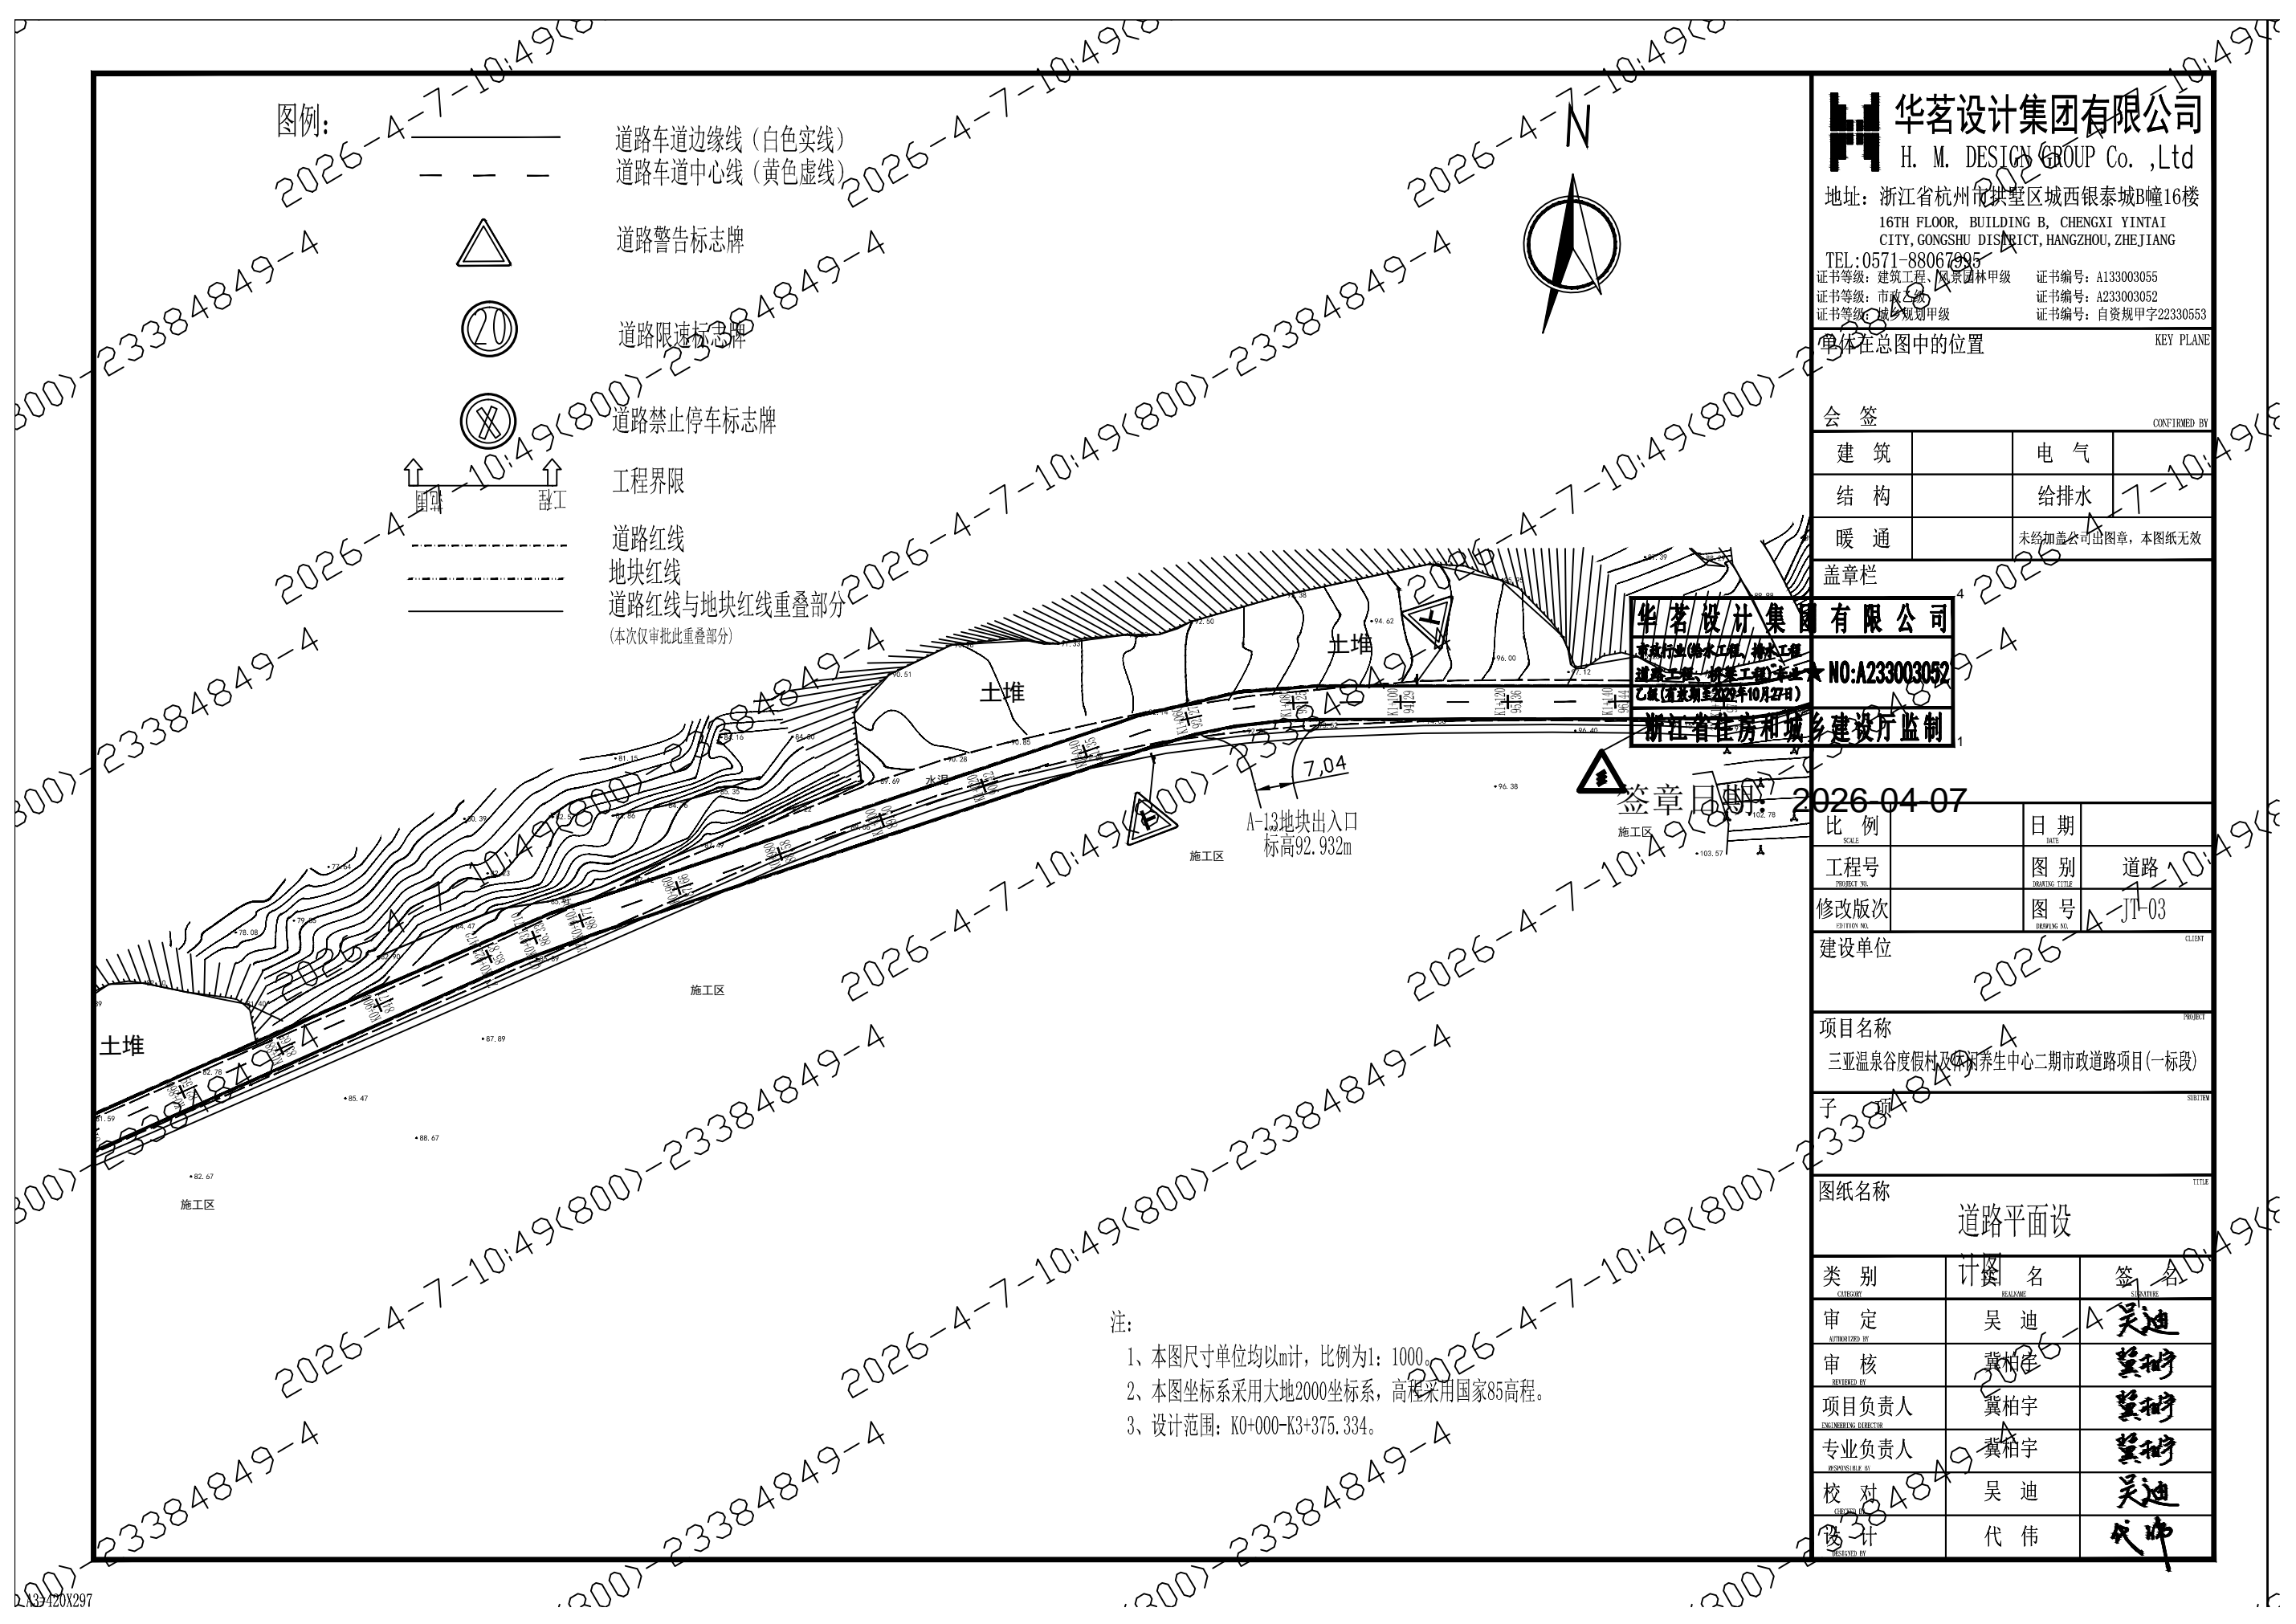

图例:

- 道路车道边缘线 (白色实线)
- - - 道路车道中心线 (黄色虚线)
- ▲ 道路警告标志牌
- ⊘ 道路限速标志牌
- ⊘ 道路禁止停车标志牌
- ↑ 工程界限

**华茗设计集团有限公司**  
H. M. DESIGN GROUP Co., Ltd

地址: 浙江省杭州市拱墅区城西银泰城B幢16楼  
16TH FLOOR, BUILDING B, CHENGXI YINTAI CITY, GONGSHU DISTRICT, HANGZHOU, ZHEJIANG

TEL: 0571-88067895  
证书等级: 建筑工程(风景园林)甲级 证书编号: A133003055  
证书等级: 市政工程 证书编号: A233003052  
证书等级: 城乡规划甲级 证书编号: 自资规甲字22330553

单体在总图中的位置 KEY PLANE

会签 CONFIRMED BY

建筑	电气
结构	给排水
暖通	未经加盖公司出图章, 本图纸无效

盖章栏

**华茗设计集团有限公司**  
NO: A233003052  
浙江省住房和城乡建设厅监制

签章日期: 2026-04-07

比例	日期
工程号	图别
修改版次	图号

建设单位

项目名称  
三亚温泉谷度假村及休闲养生中心二期市政道路项目(一标段)

子项

图纸名称  
道路平面设计图

类别	实名	签字
审定	吴迪	吴迪
审核	冀柏宇	冀柏宇
项目负责人	冀柏宇	冀柏宇
专业负责人	冀柏宇	冀柏宇
校对	吴迪	吴迪
设计	代伟	代伟

注:

- 1、本图尺寸单位均以m计, 比例为1:1000。
- 2、本图坐标系采用大地2000坐标系, 高程采用国家85高程。
- 3、设计范围: K0+000-K3+375.334。

**华茗设计集团有限公司**  
H. M. DESIGN GROUP Co., Ltd

地址：浙江省杭州市拱墅区城西银泰城B幢16楼  
16TH FLOOR, BUILDING B, CHENGXI YINTAI  
CITY, GONGSHU DISTRICT, HANGZHOU, ZHEJIANG

TEL: 0571-88067895  
证书等级：建筑工程(风景园林)甲级 证书编号：A133003055  
证书等级：市政工程 证书编号：A233003052  
证书等级：城乡规划甲级 证书编号：自资规甲字22330553

单体在总图中的位置 KEY PLANE

会 签 CONFIRMED BY		
建筑	电气	
结构	给排水	
暖通	未经加盖公司出图章，本图纸无效	

盖章栏

**华茗设计集团有限公司**  
市政行业(给水工程、排水工程)  
道路工程、桥梁工程专业  
证书编号：A233003052  
(有效期至2029年10月27日)  
浙江省住房和城乡建设厅监制

比例 SCALE	日期 DATE	
工程号 PROJECT NO.	图别 DRAWING TITLE	道路
修改版次 REVISION NO.	图号 DRAWING NO.	JT-03

建设单位 CLIENT

项目名称 PROJECT TITLE  
三亚温泉谷度假村及休闲养生中心二期市政道路项目(一标段)

子项 SUBITEM


图纸名称 TITLE  
道路平面设计图

类别 CATEGORY	实名 REAL NAME	签字 SIGNATURE
审定 AUTHORIZED BY	吴迪	吴迪
审核 REVIEWED BY	冀柏宇	冀柏宇
项目负责人 PROJECTING DIRECTOR	冀柏宇	冀柏宇
专业负责人 RESPONSIBLE BY	冀柏宇	冀柏宇
校对 CHECKED BY	吴迪	吴迪
设计 DESIGNER BY	代伟	代伟

- 注：
- 1、本图尺寸单位均以m计，比例为1:1000。
  - 2、本图坐标系采用大地2000坐标系，高程采用国家85高程。
  - 3、设计范围：K0+000-K3+375.334。

图例：

- 道路车道边缘线(白色实线)
- - - 道路车道中心线(黄色虚线)
- ▲ 道路警告标志牌
- 20 道路限速标志牌
- ⊘ 道路禁止停车标志牌
- ↑ 工程界限
- 道路红线
- 地块红线
- 道路红线与地块红线重叠部分  
(本次仅审批此重叠部分)

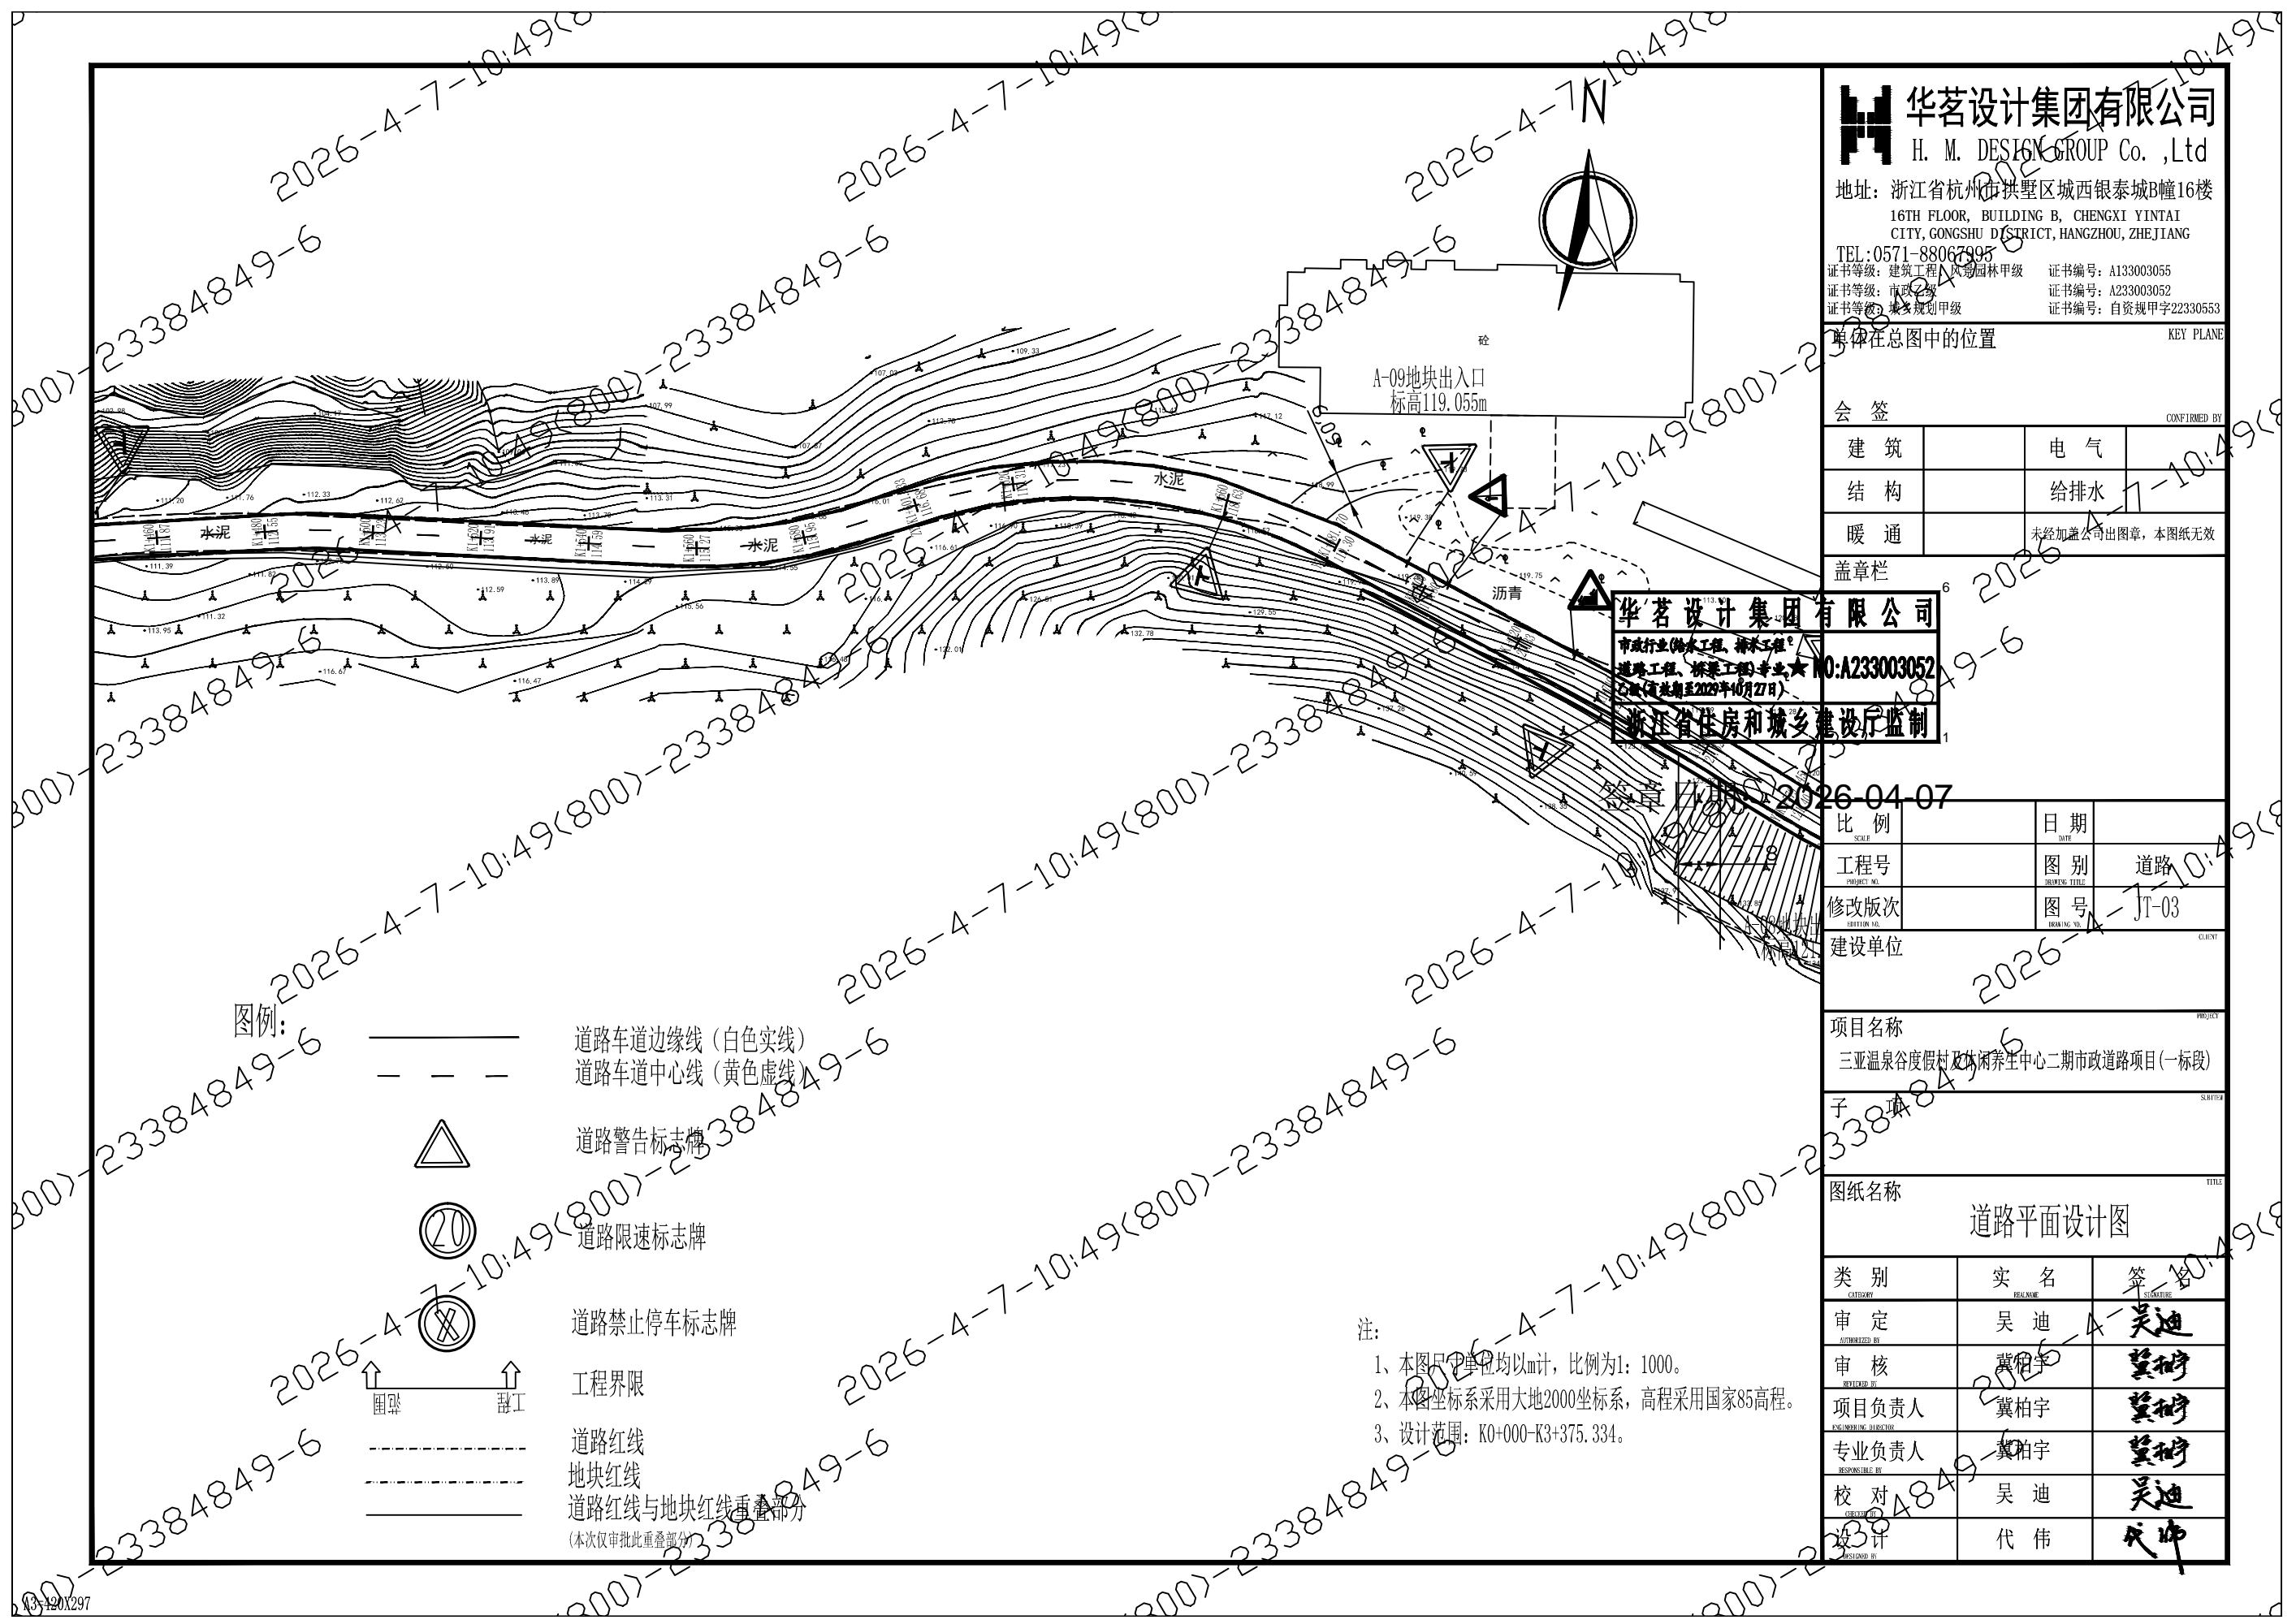

图例:

- 道路车道边缘线 (白色实线)
- 道路车道中心线 (黄色虚线)
- 道路警告标志牌
- 道路限速标志牌
- 道路禁止停车标志牌
- 工程界限
- 道路红线
- 地块红线
- 道路红线与地块红线重叠部分 (本次仅审批此重叠部分)

**华茗设计集团有限公司**  
H. M. DESIGN GROUP Co., Ltd

地址: 浙江省杭州市拱墅区城西银泰城B幢16楼  
16TH FLOOR, BUILDING B, CHENGXI YINTAI CITY, GONGSHU DISTRICT, HANGZHOU, ZHEJIANG

TEL: 0571-88067995  
证书等级: 建筑工程(风景园林)甲级 证书编号: A133003055  
证书等级: 市政工程 证书编号: A233003052  
证书等级: 城乡规划甲级 证书编号: 自资规甲字22330553

单体在总图中的位置 KEY PLANE

会签 CONFIRMED BY

建筑	电气
结构	给排水
暖通	未经加盖公司出图章, 本图纸无效

盖章栏

**华茗设计集团有限公司**  
市政行业(给水工程、排水工程、道路工程、桥梁工程)专业甲级  
乙级(有效期至2025年10月27日)  
NO:A233003052  
浙江省住房和城乡建设厅监制

签章日期: 2026-04-07

比例 SCALE 日期 DATE

工程号 PROJECT NO. 图别 DRAWING TITLE 道路

修改版次 REVISION NO. 图号 DRAWING NO. JT-03

建设单位 CLIENT


项目名称 PROJECT TITLE  
三亚温泉谷度假村及休闲养生中心二期市政道路项目(一标段)

子项 SUBITEM

图纸名称 TITLE  
道路平面设计图

类别 CATEGORY	姓名 REAL NAME	签字 SIGNATURE
审定 AUTHORIZED BY	吴迪	吴迪
审核 CHECKED BY	冀柏宇	冀柏宇
项目负责人 PROJECT MANAGER	冀柏宇	冀柏宇
专业负责人 SPECIALIST RESPONSIBLE BY	冀柏宇	冀柏宇
校对 CHECKED BY	吴迪	吴迪
设计 DESIGNER	代伟	代伟

1. 本图尺寸单位均以m计, 比例为1: 1000.
2. 本图坐标系采用大地2000坐标系, 高程采用国家85高程.
3. 设计范围: K0+000-K3+375.334.

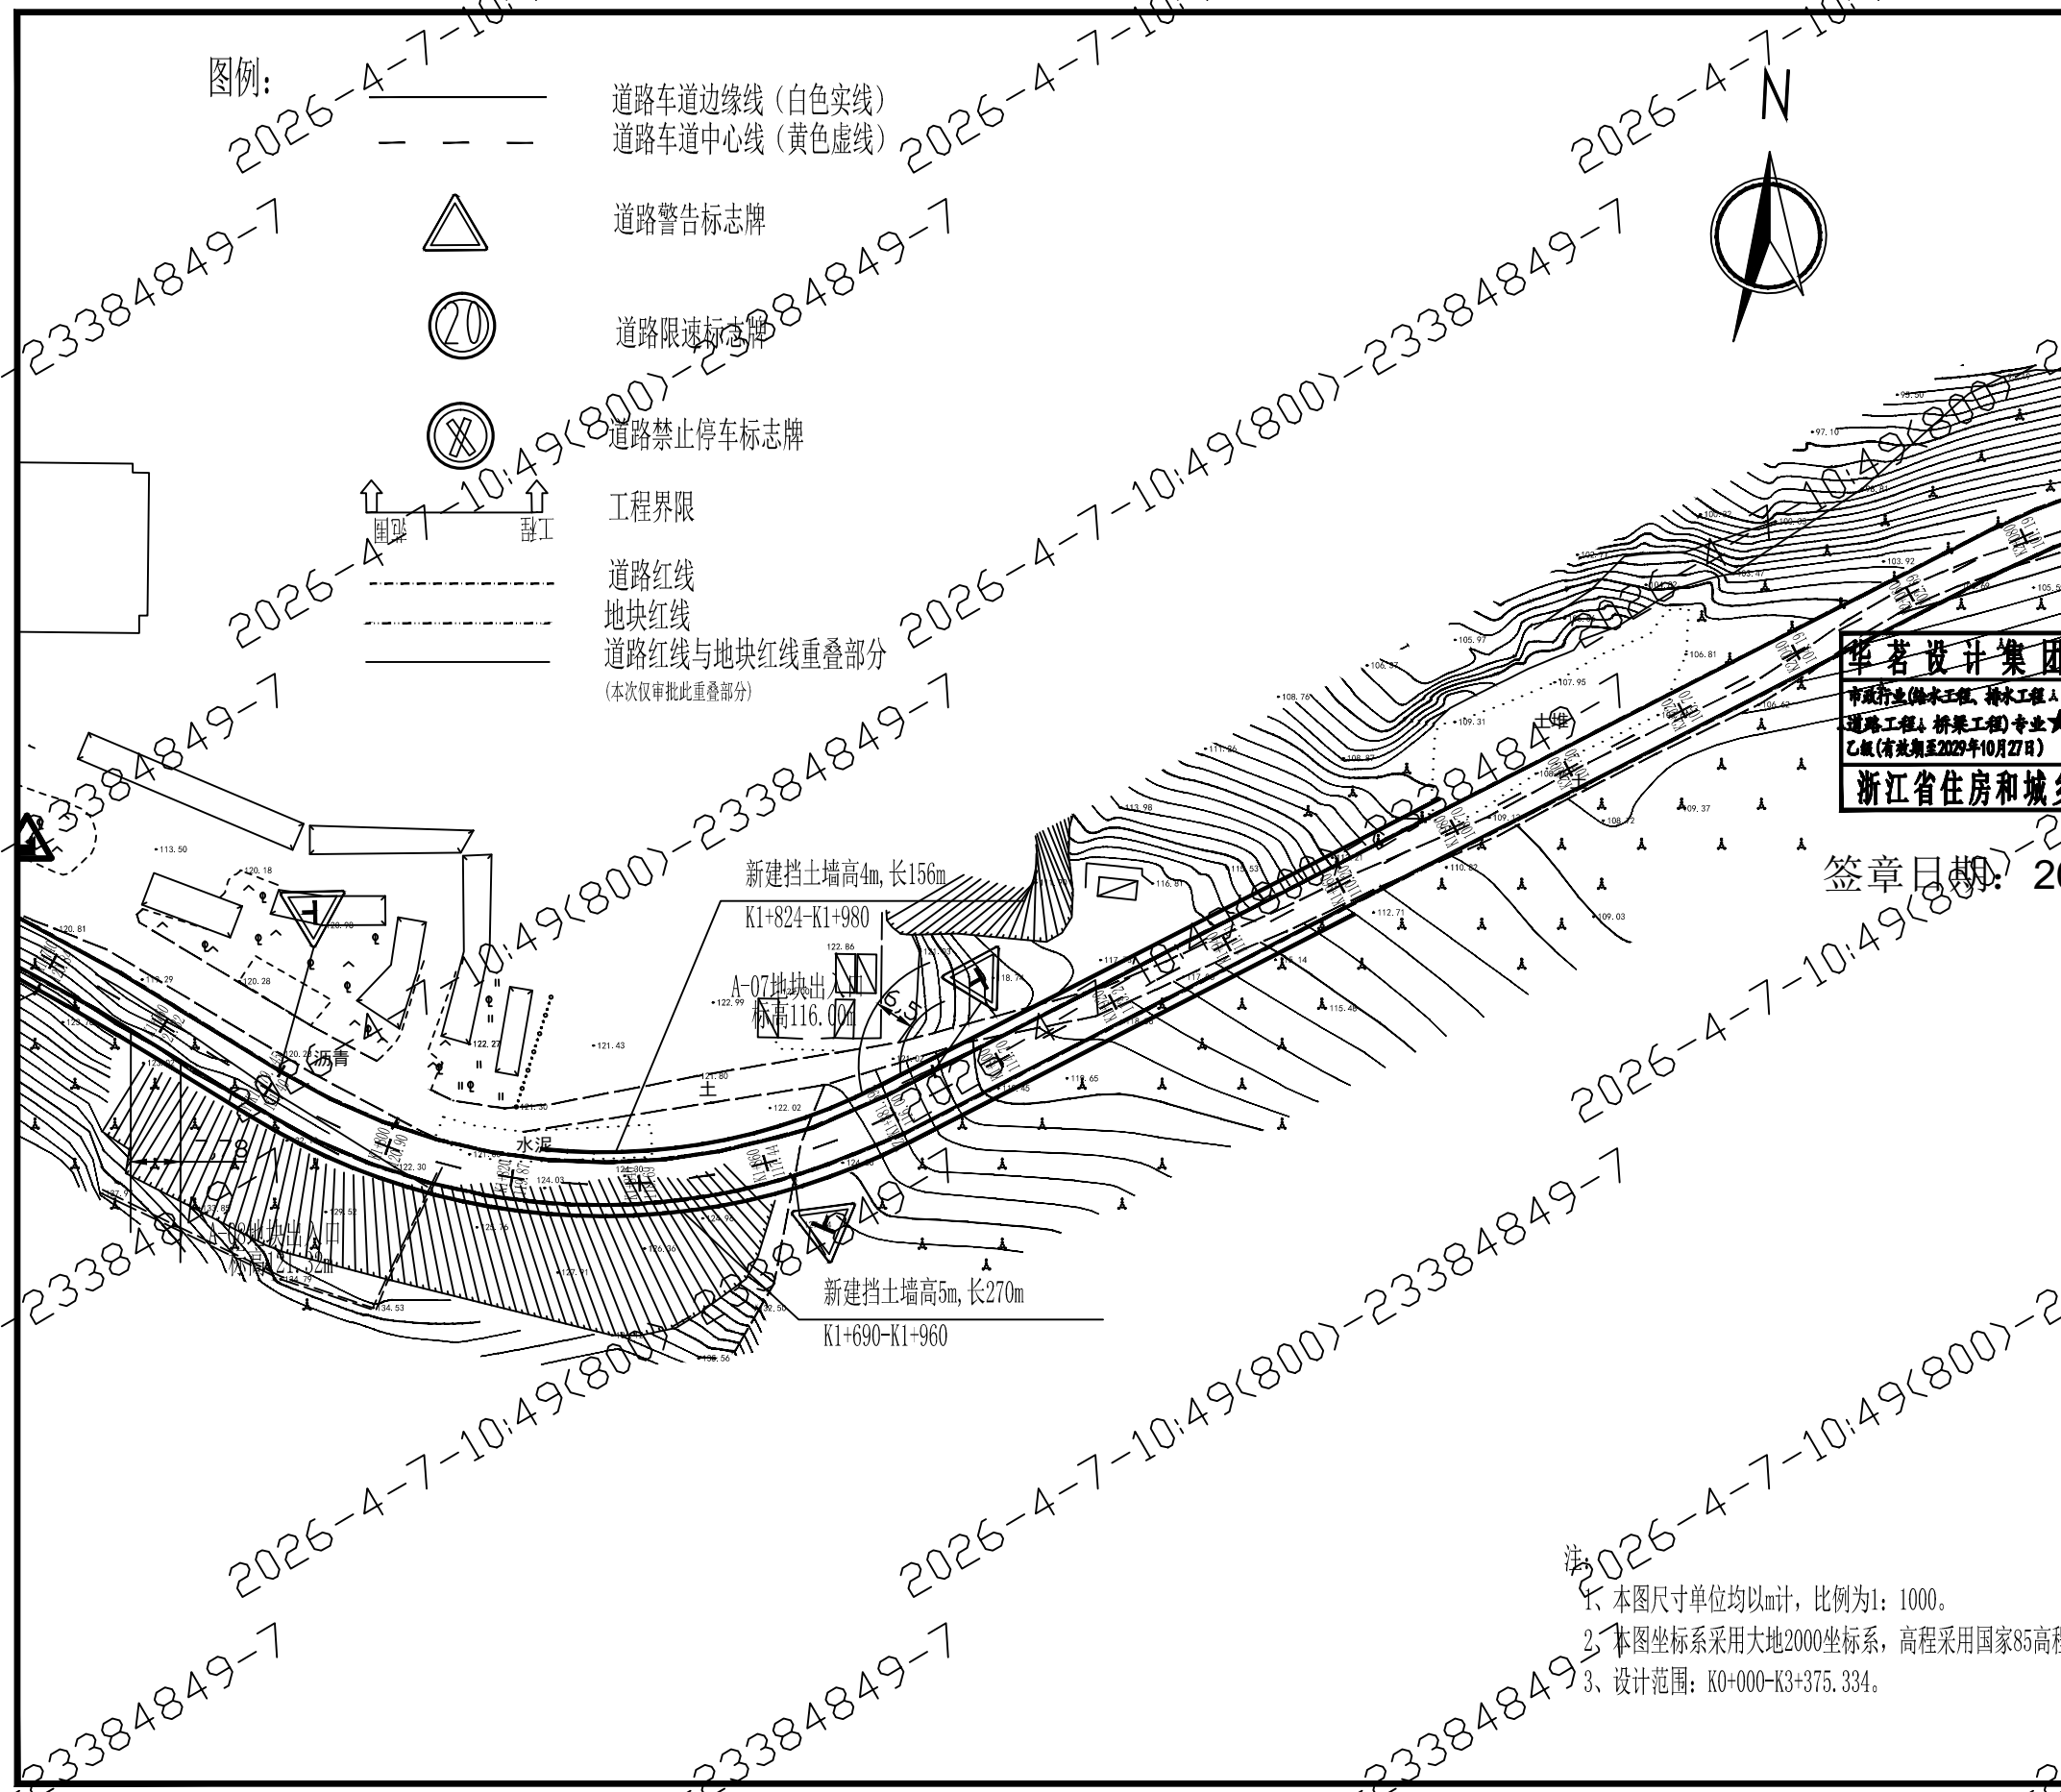

**华茗设计集团有限公司**  
H. M. DESIGN GROUP Co., Ltd

地址：浙江省杭州市拱墅区城西银泰城B幢16楼  
16TH FLOOR, BUILDING B, CHENGXI YINTAI  
CITY, GONGSHU DISTRICT, HANGZHOU, ZHEJIANG

TEL: 0571-88067995  
证书等级：建筑工程(风景园林)甲级 证书编号：A133003055  
证书等级：市政工程 证书编号：A233003052  
证书等级：城乡规划甲级 证书编号：自资规甲字22330553

单体在总图中的位置 KEY PLANE

会 签 CONFIRMED BY	
建 筑	电 气
结 构	给 排 水
暖 通	未经加盖公司出图章，本图纸无效

盖章栏

**华茗设计集团有限公司**  
市政行业(给水工程、排水工程、道路工程、桥梁工程)专业  
乙级(有效期至2029年10月27日) NO:A233003052  
浙江省住房和城乡建设厅监制

签章日期：2026-04-07

比 例 SCALE	日 期 DATE
工程号 PROJECT NO.	图 别 DRAWING TITLE
修改版次 REVISION NO.	图 号 DRAWING NO.


建设单位 CLIENT

项目名称 PROJECT NAME  
三亚温泉谷度假村及休闲养生中心二期市政道路项目(一标段)

子 项 SUBITEM

图纸名称 TITLE  
道路平面设

类别 CATEGORY	设计人 DESIGNER	签 名 SIGNATURE
审 定 AUTHORIZED BY	吴 迪	吴迪
审 核 REVIEWED BY	冀柏宇	冀柏宇
项目负人 PROJECTING ENGINEER	冀柏宇	冀柏宇
专业负责人 RESPONSIBLE BY	冀柏宇	冀柏宇
校 对 CHECKED BY	吴 迪	吴迪
设 计 DESIGNER	代 伟	代伟

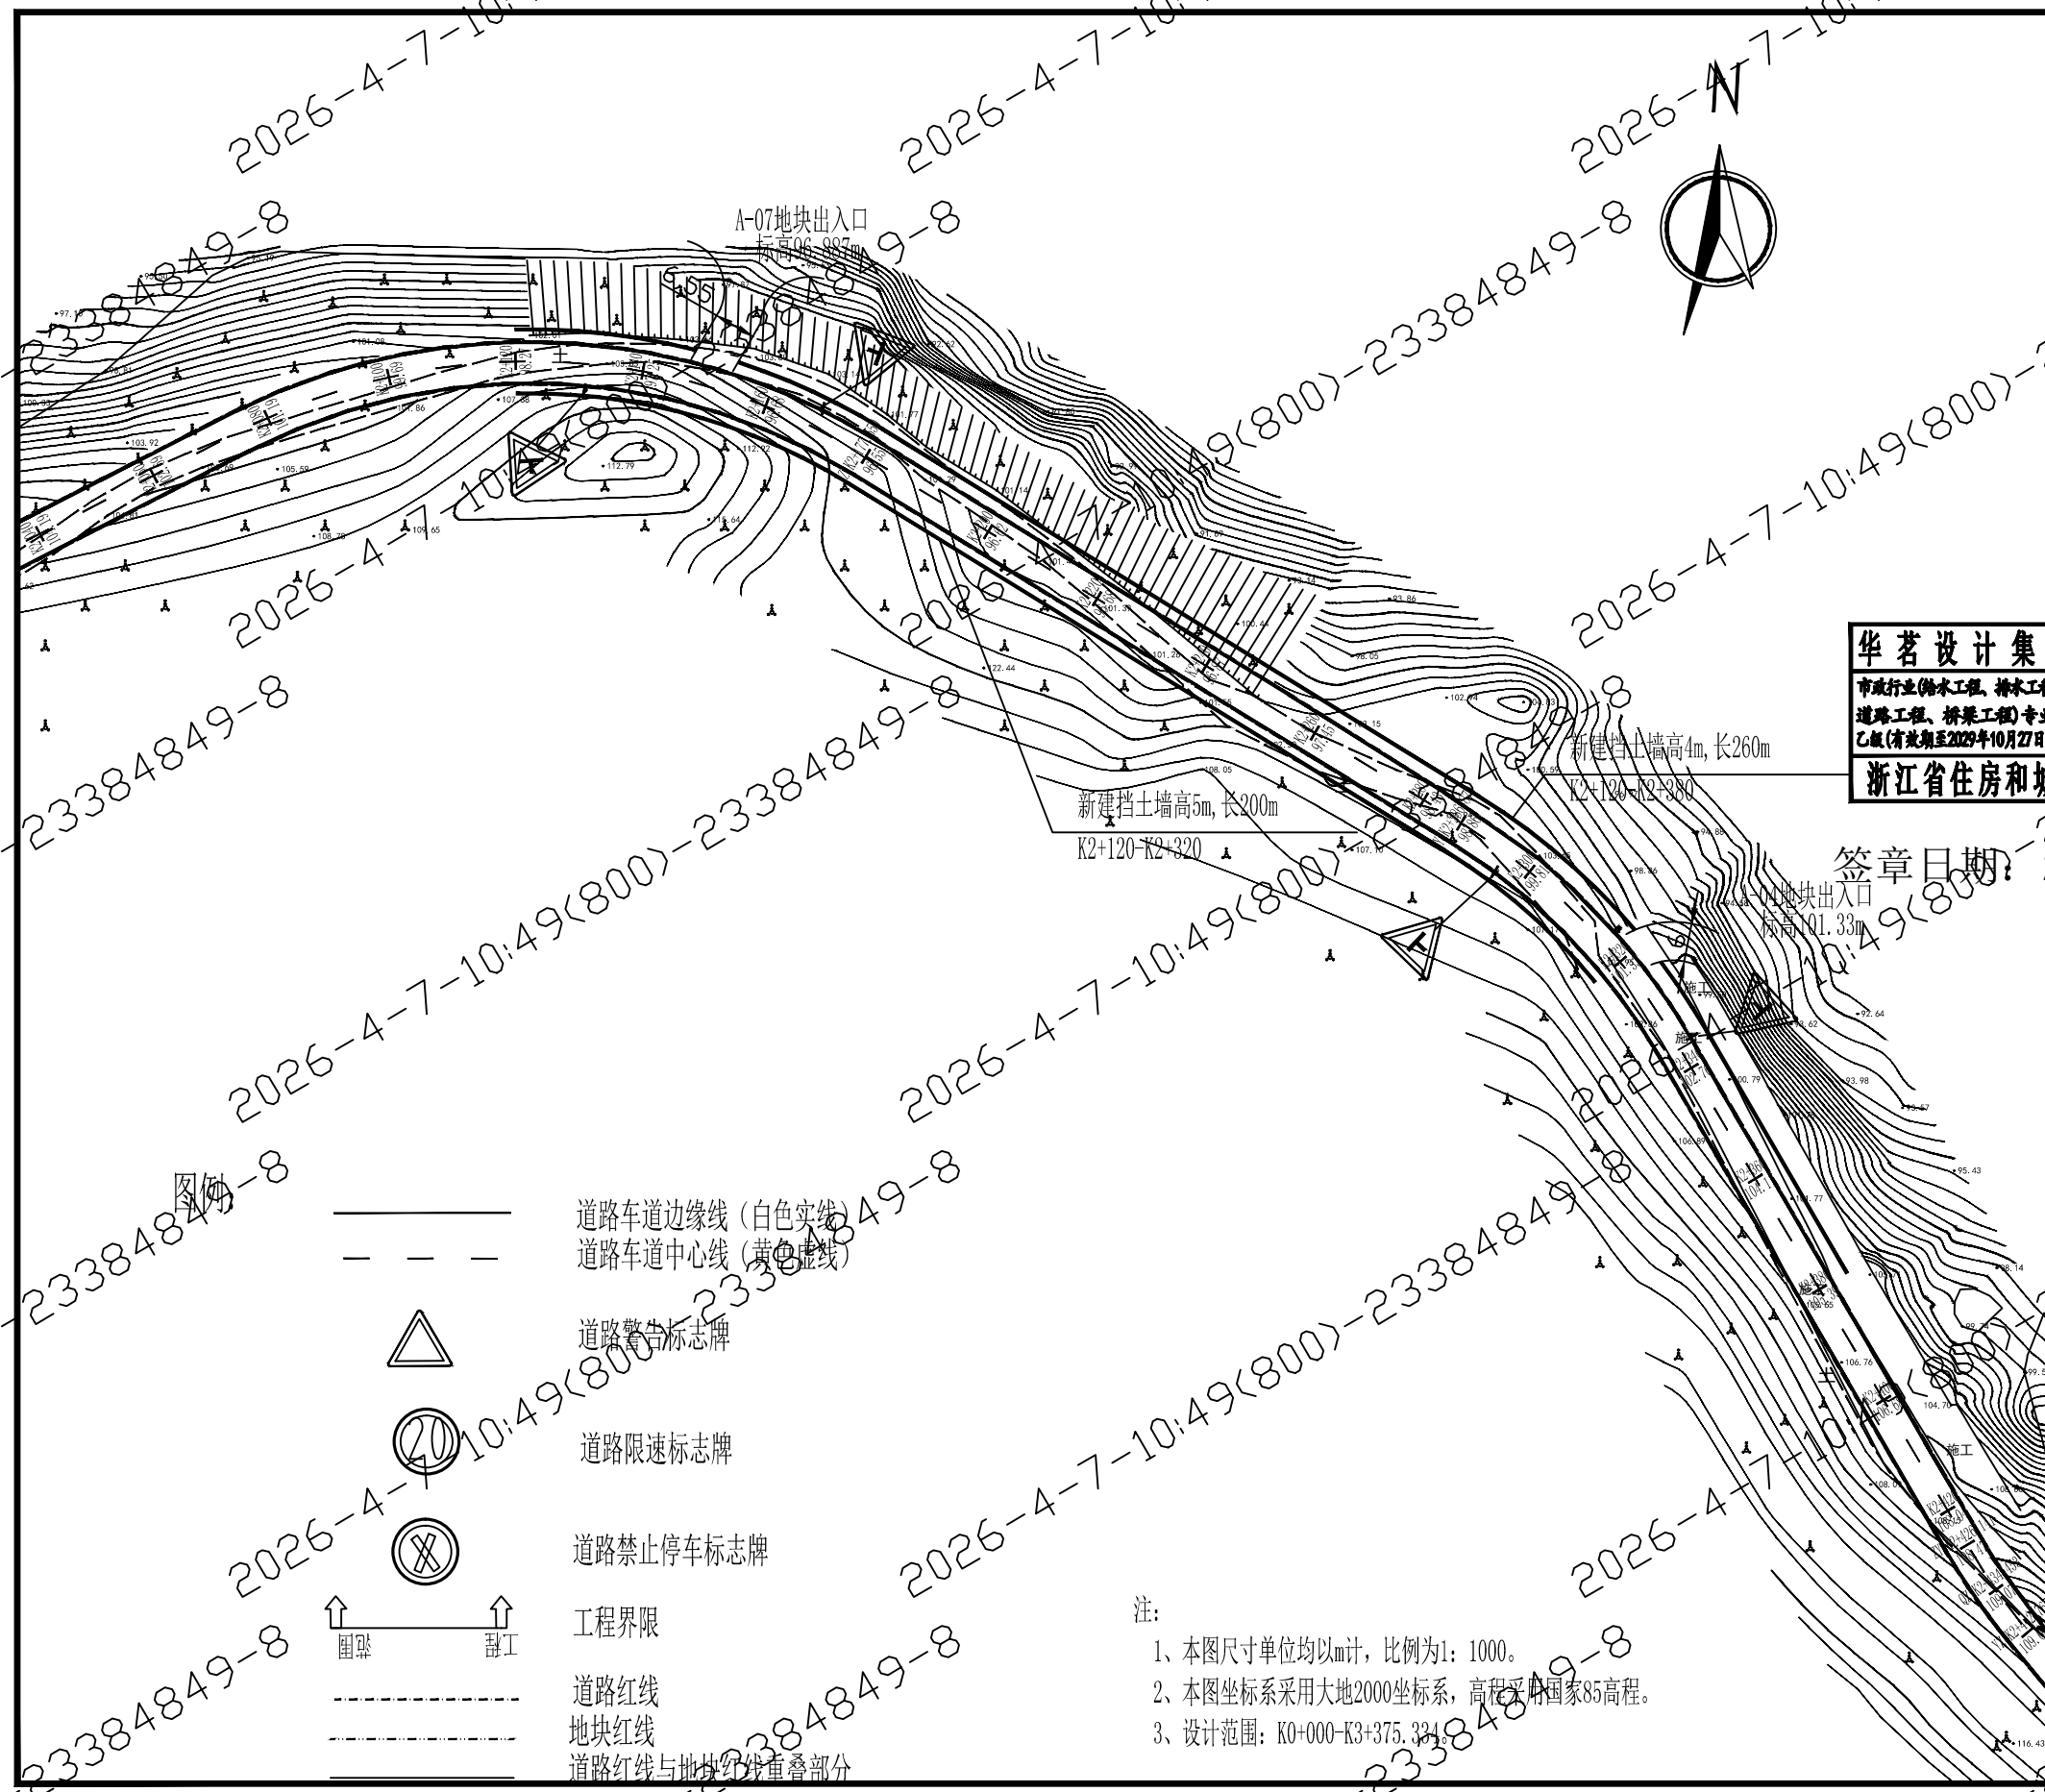

- 图例
- 道路车道边缘线 (白色实线)
  - 道路车道中心线 (黄色虚线)
  - 道路警告标志牌
  - 道路限速标志牌
  - 道路禁止停车标志牌
  - 工程界限
  - 道路红线
  - 地块红线
  - 道路红线与地块红线重叠部分

注：  
1、本图尺寸单位均以m计，比例为1:1000。  
2、本图坐标系采用大地2000坐标系，高程采用国家85高程。  
3、设计范围：K0+000-K3+375.334

(本次仅审批盖章部分)

**华茗设计集团有限公司**  
H. M. DESIGN GROUP Co., Ltd

地址：浙江省杭州市拱墅区城西银泰城B幢16楼  
16TH FLOOR, BUILDING B, CHENGXI YINTAI  
CITY, GONGSHU DISTRICT, HANGZHOU, ZHEJIANG

TEL: 0571-88067995  
证书等级：建筑工程、风景园林甲级 证书编号：A133003055  
证书等级：市政工程 证书编号：A233003052  
证书等级：城乡规划甲级 证书编号：自资规甲字22330553

单体在总图中的位置 KEY PLANE

会 签		CONFIRMED BY	
建 筑		电 气	
结 构		给 排 水	
暖 通		未经加盖公司出图章，本图纸无效	
盖章栏			

**华茗设计集团有限公司**  
市政行业(给水工程、排水工程、  
道路工程、桥梁工程)专业 ★ NO:A233003052  
乙级(有效期至2029年10月27日)  
浙江省住房和城乡建设厅监制

签章日期：2026-04-07


比 例	日 期
工程号	图 别
修改版次	图 号
建设单位	

项目名称  
三亚温泉谷度假村及休闲养生中心二期市政道路项目(一标段)

子 项

图纸名称  
道路平面设计

类 别	计 划 名	签 字
审 定	吴 迪	吴迪
审 核	冀柏宇	冀柏宇
项 目 负 责 人	冀柏宇	冀柏宇
专 业 负 责 人	冀柏宇	冀柏宇
校 对	吴 迪	吴迪
设 计	代 伟	代伟

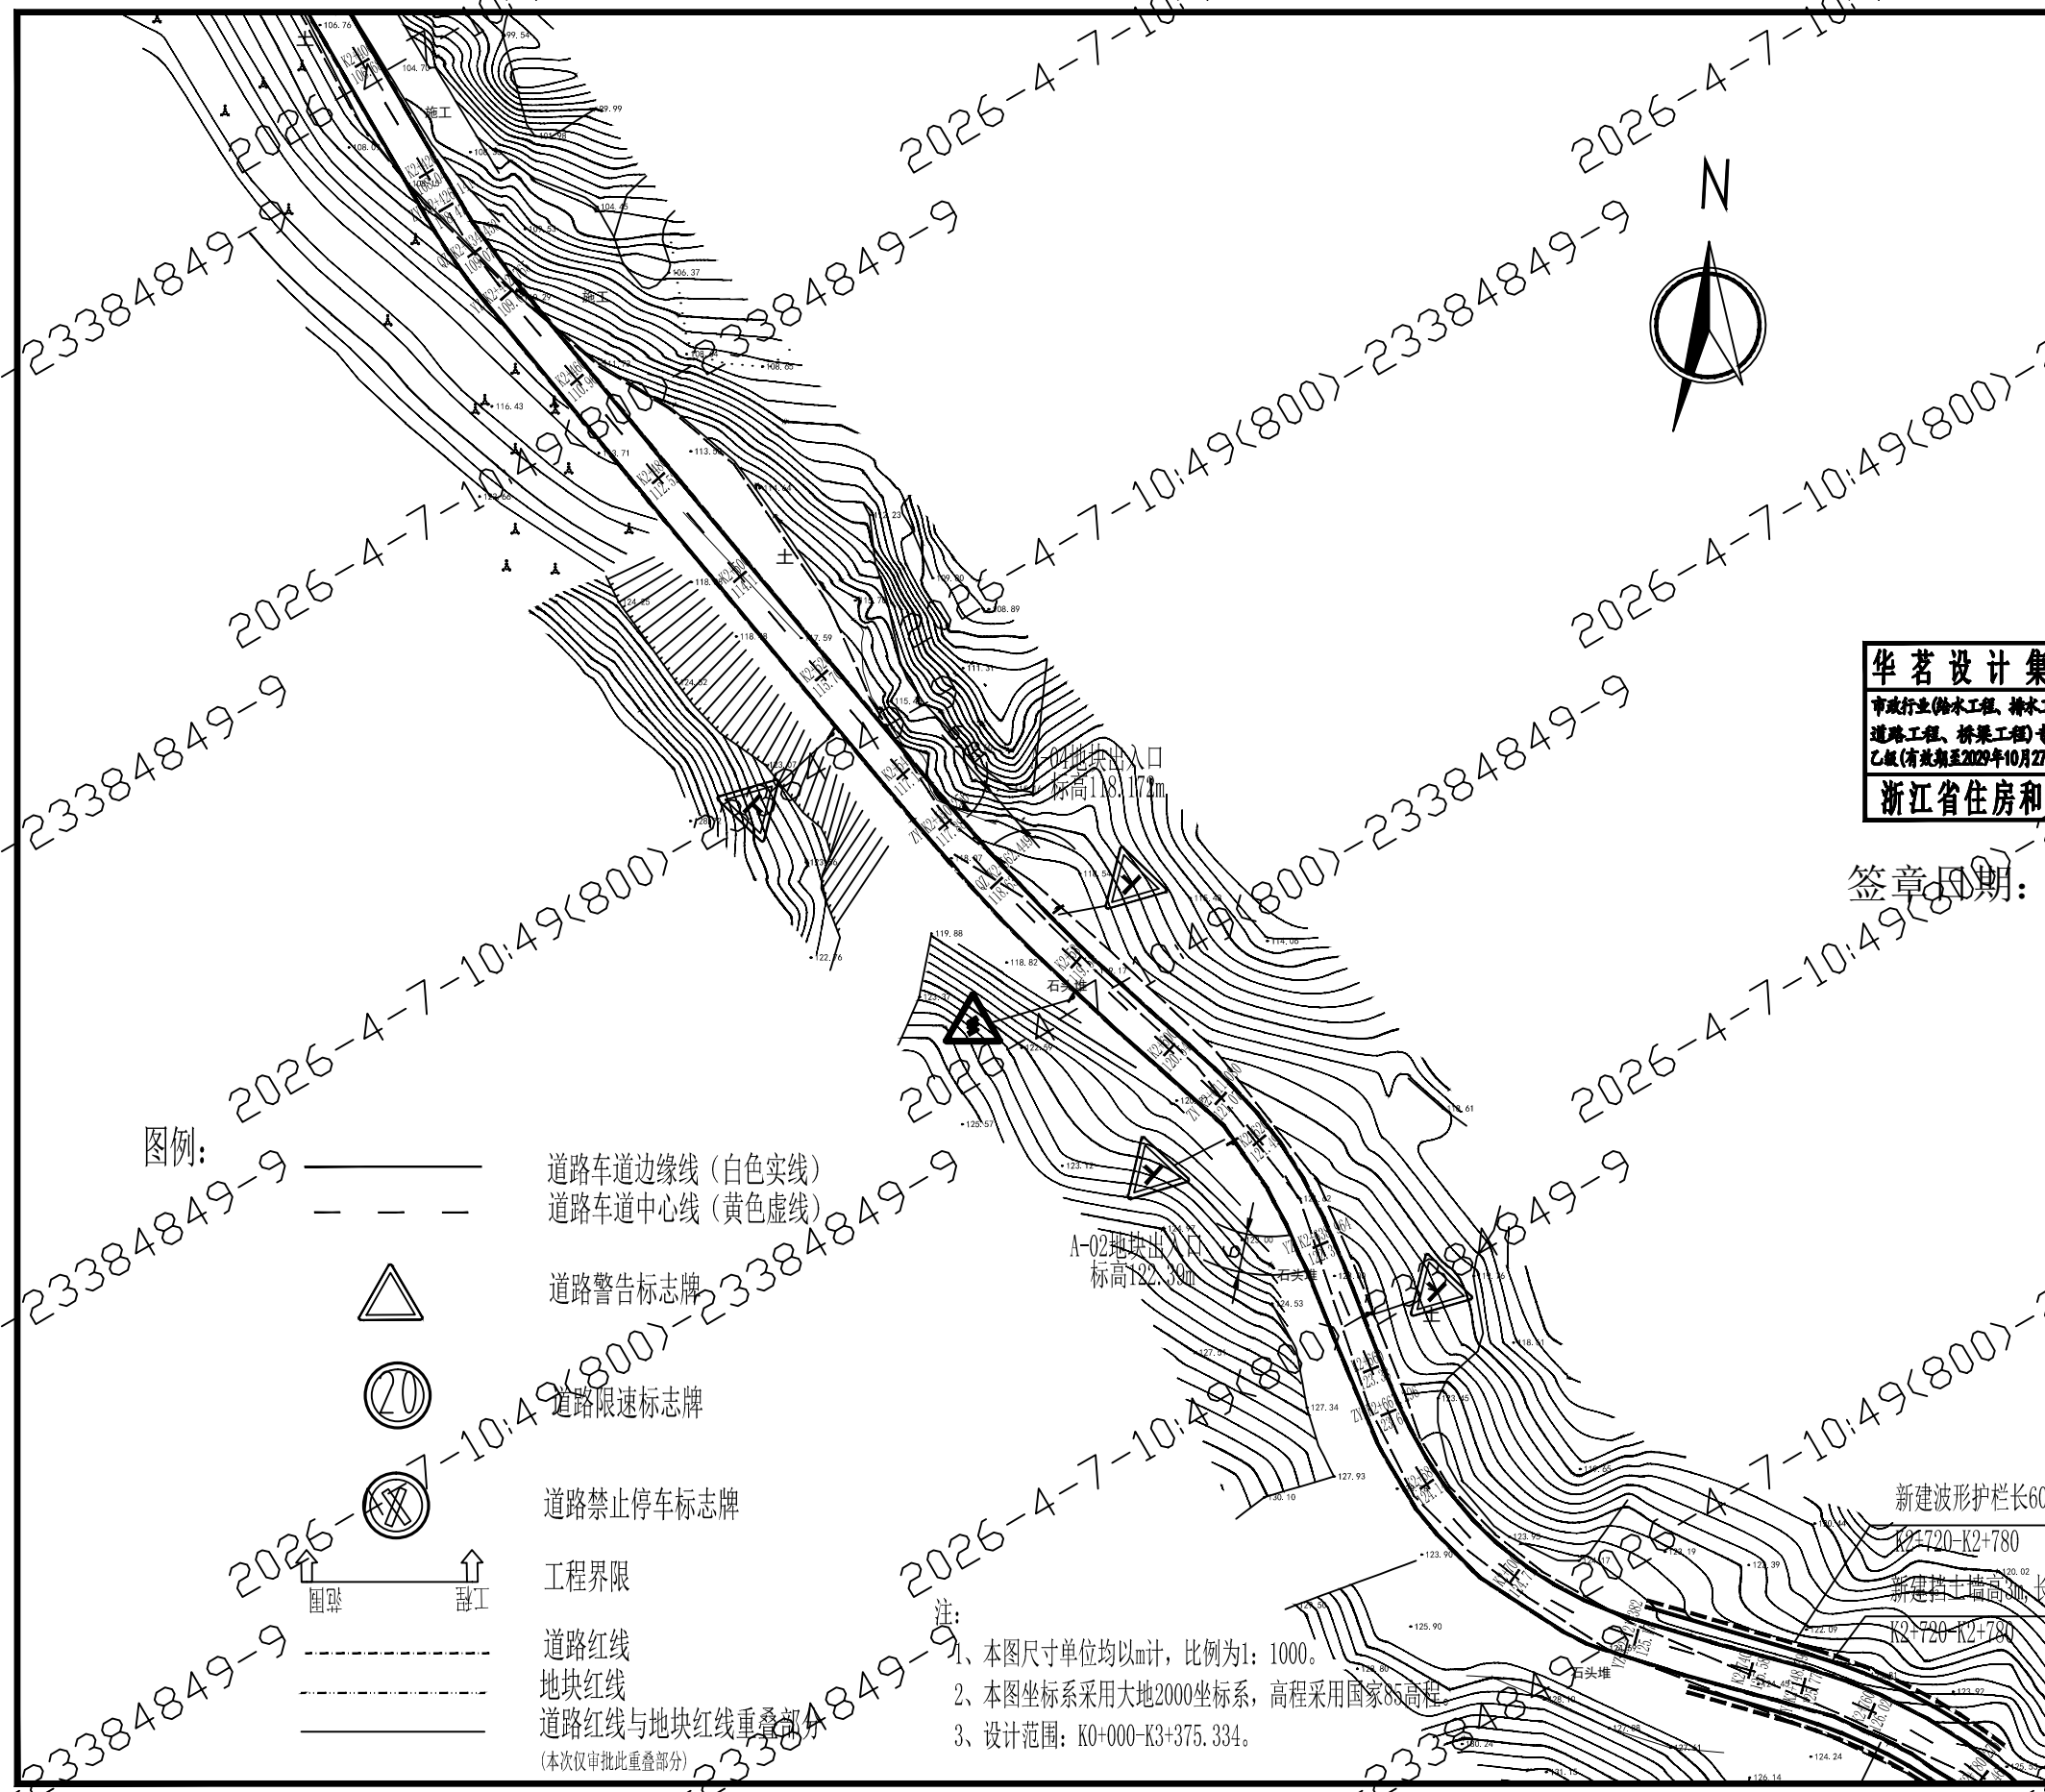

- 图例：
- 道路车道边缘线(白色实线)
  - - - 道路车道中心线(黄色虚线)
  - ▲ 道路警告标志牌
  - ⊙ 道路限速标志牌
  - ⊗ 道路禁止停车标志牌
  - ↑ 工程界限
  - 道路红线
  - 地块红线
  - 道路红线与地块红线重叠部分  
(本次仅审批此重叠部分)

- 注：
- 1、本图尺寸单位均以m计，比例为1:1000。
  - 2、本图坐标系采用大地2000坐标系，高程采用国家85高程。
  - 3、设计范围：K0+000-K3+375.334。



**华茗设计集团有限公司**  
H. M. DESIGN GROUP Co., Ltd

地址：浙江省杭州市拱墅区城西银泰城B幢16楼  
16TH FLOOR, BUILDING B, CHENGXI YINTAI CITY, GONGSHU DISTRICT, HANGZHOU, ZHEJIANG

TEL: 0571-88067995  
证书等级：建筑工程、风景园林甲级 证书编号：A133003055  
证书等级：市政工程 证书编号：A233003052  
证书等级：城乡规划甲级 证书编号：自资规甲字22330553

单体在总图中的位置 KEY PLANE

会签 CONFIRMED BY

建筑	电气
结构	给排水
暖通	未经加盖公章出图章，本图纸无效

盖章栏

**华茗设计集团有限公司**  
市政行业(给水工程、排水工程)  
道路工程、桥梁工程)专业  
★NO:A233003052  
乙级(有效期至2029年10月27日)  
**浙江省住房和城乡建设厅监制**

签章日期：2026-04-07

比例 SCALE	日期 DATE
----------	---------

工程号 PROJECT NO.	图别 DRAWING TITLE	道路
-----------------	------------------	----

修改版次 REVISION NO.	图号 DRAWING NO.	JT-03
-------------------	----------------	-------

建设单位 CLIENT

项目名称 PROJECT TITLE

三亚温泉谷度假村及休闲养生中心二期市政道路项目(一标段)



子项 SUB-PROJECT

图纸名称 TITLE  
道路平面设计图

类别 CATEGORY	实名 REAL NAME	签名 SIGNATURE
审定 CHECKED BY	吴迪	吴迪
审核 REVIEWED BY	冀柏宇	冀柏宇
项目负责人 PROJECT MANAGER	冀柏宇	冀柏宇
专业负责人 SPECIALIST IN CHARGE	冀柏宇	冀柏宇
校对 CHECKED BY	吴迪	吴迪
设计 DESIGNER	代伟	代伟

图例：

- 道路车道边缘线(白色实线)
- - - 道路车道中心线(黄色虚线)
- ▲ 道路警告标志牌
- ⊘20 道路限速标志牌
- ⊘(X) 道路禁止停车标志牌
- ↑ 工程界限
- 道路红线
- - - 地块红线
- 道路红线与地块红线重叠部分  
(本次仅审批此重叠部分)

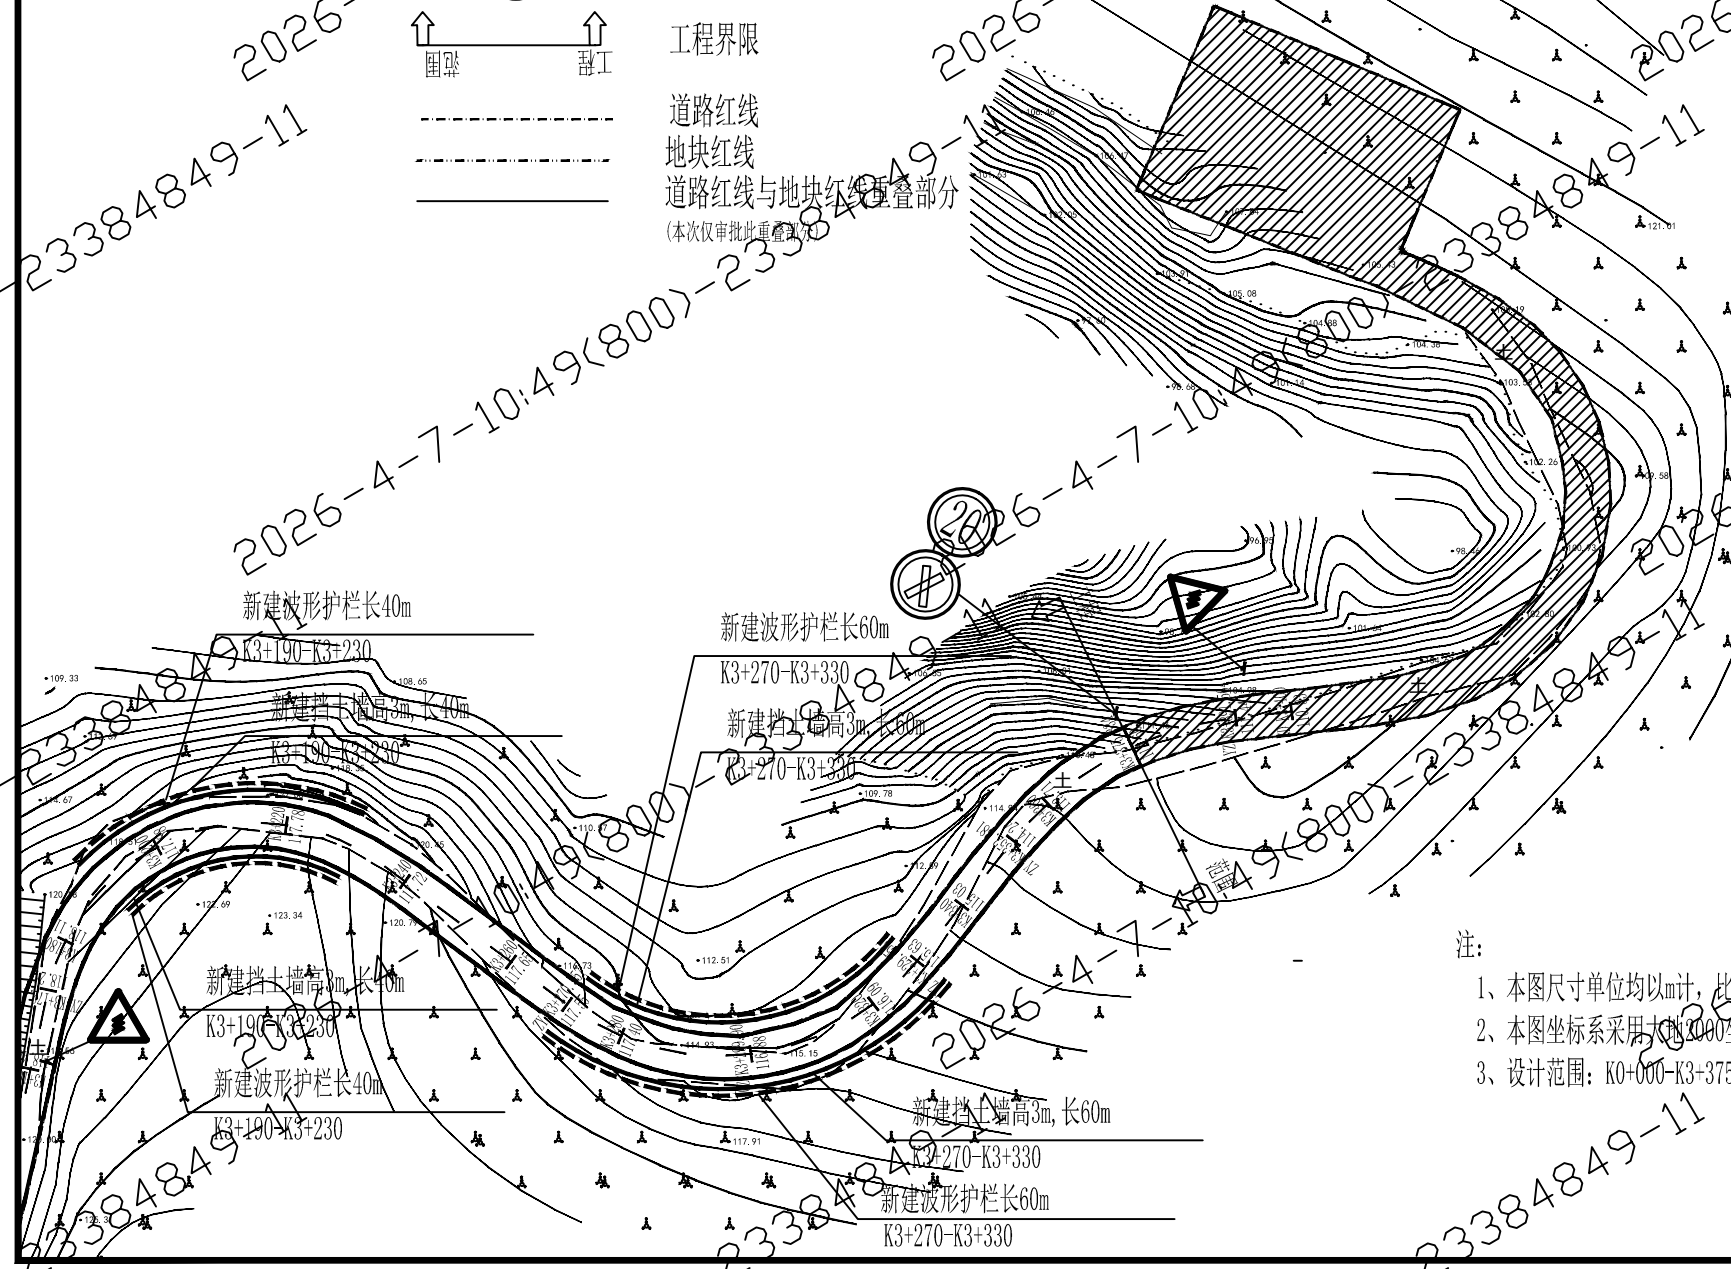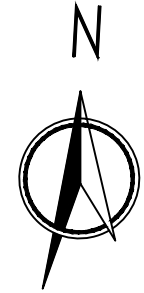

- 注：
- 1、本图尺寸单位均以m计，比例为1:1000。
  - 2、本图坐标系采用大N2000坐标系，高程采用国家85高程。
  - 3、设计范围：K0+000-K3+375.334。