

电 气

排 水



建 筑

桥 梁

道 路

栏 杆

交 通

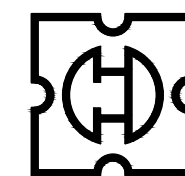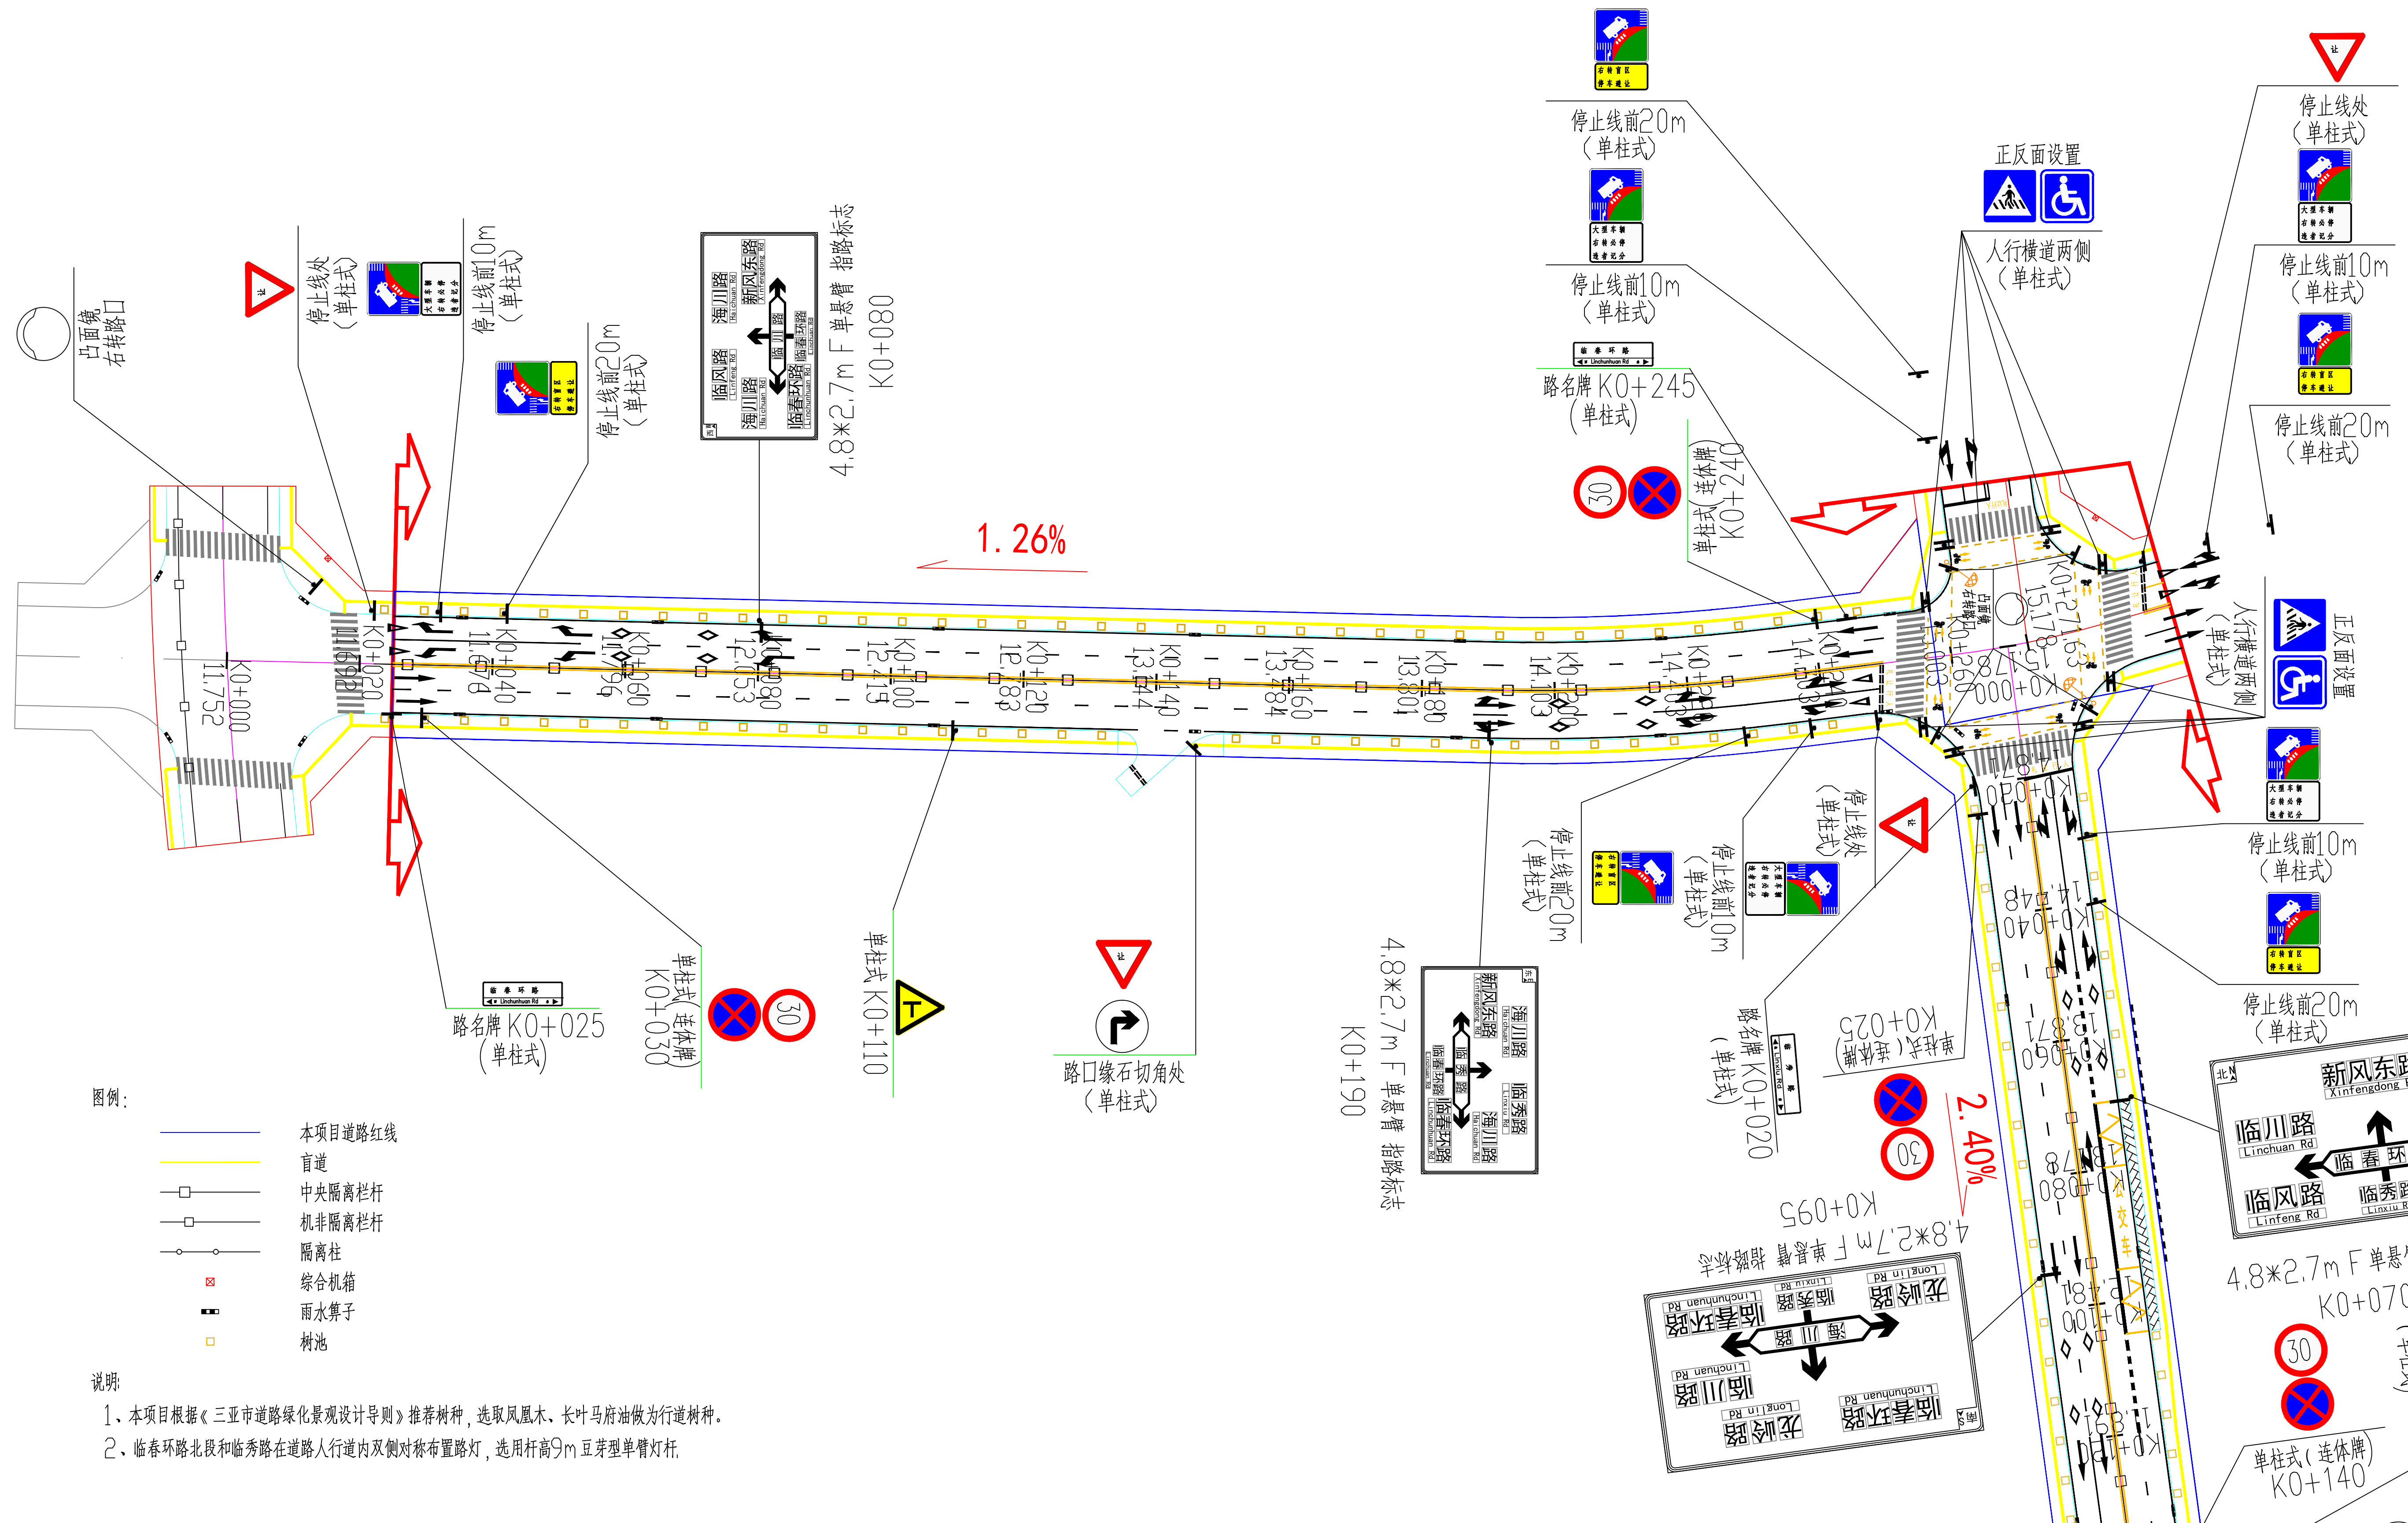

中国华西工程设计建设有限公司
CHINA HUAXI ENGINEERING DESIGN & CONSTRUCTION CO., LTD

三亚市临春片区棚户区改造配套基础设施(一期)项目
(临秀路-临春环路北段)

平面图(含树池、标高、箱变)

设计

专业负责

审核

复核

项目负责

审查

版次

电子文档

图号

工程编号

设计阶段

施工图设计

比例

日期

2026.04

电 气

排 水



建 筑

桥 梁

道 路

栏 杆

交 通

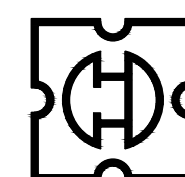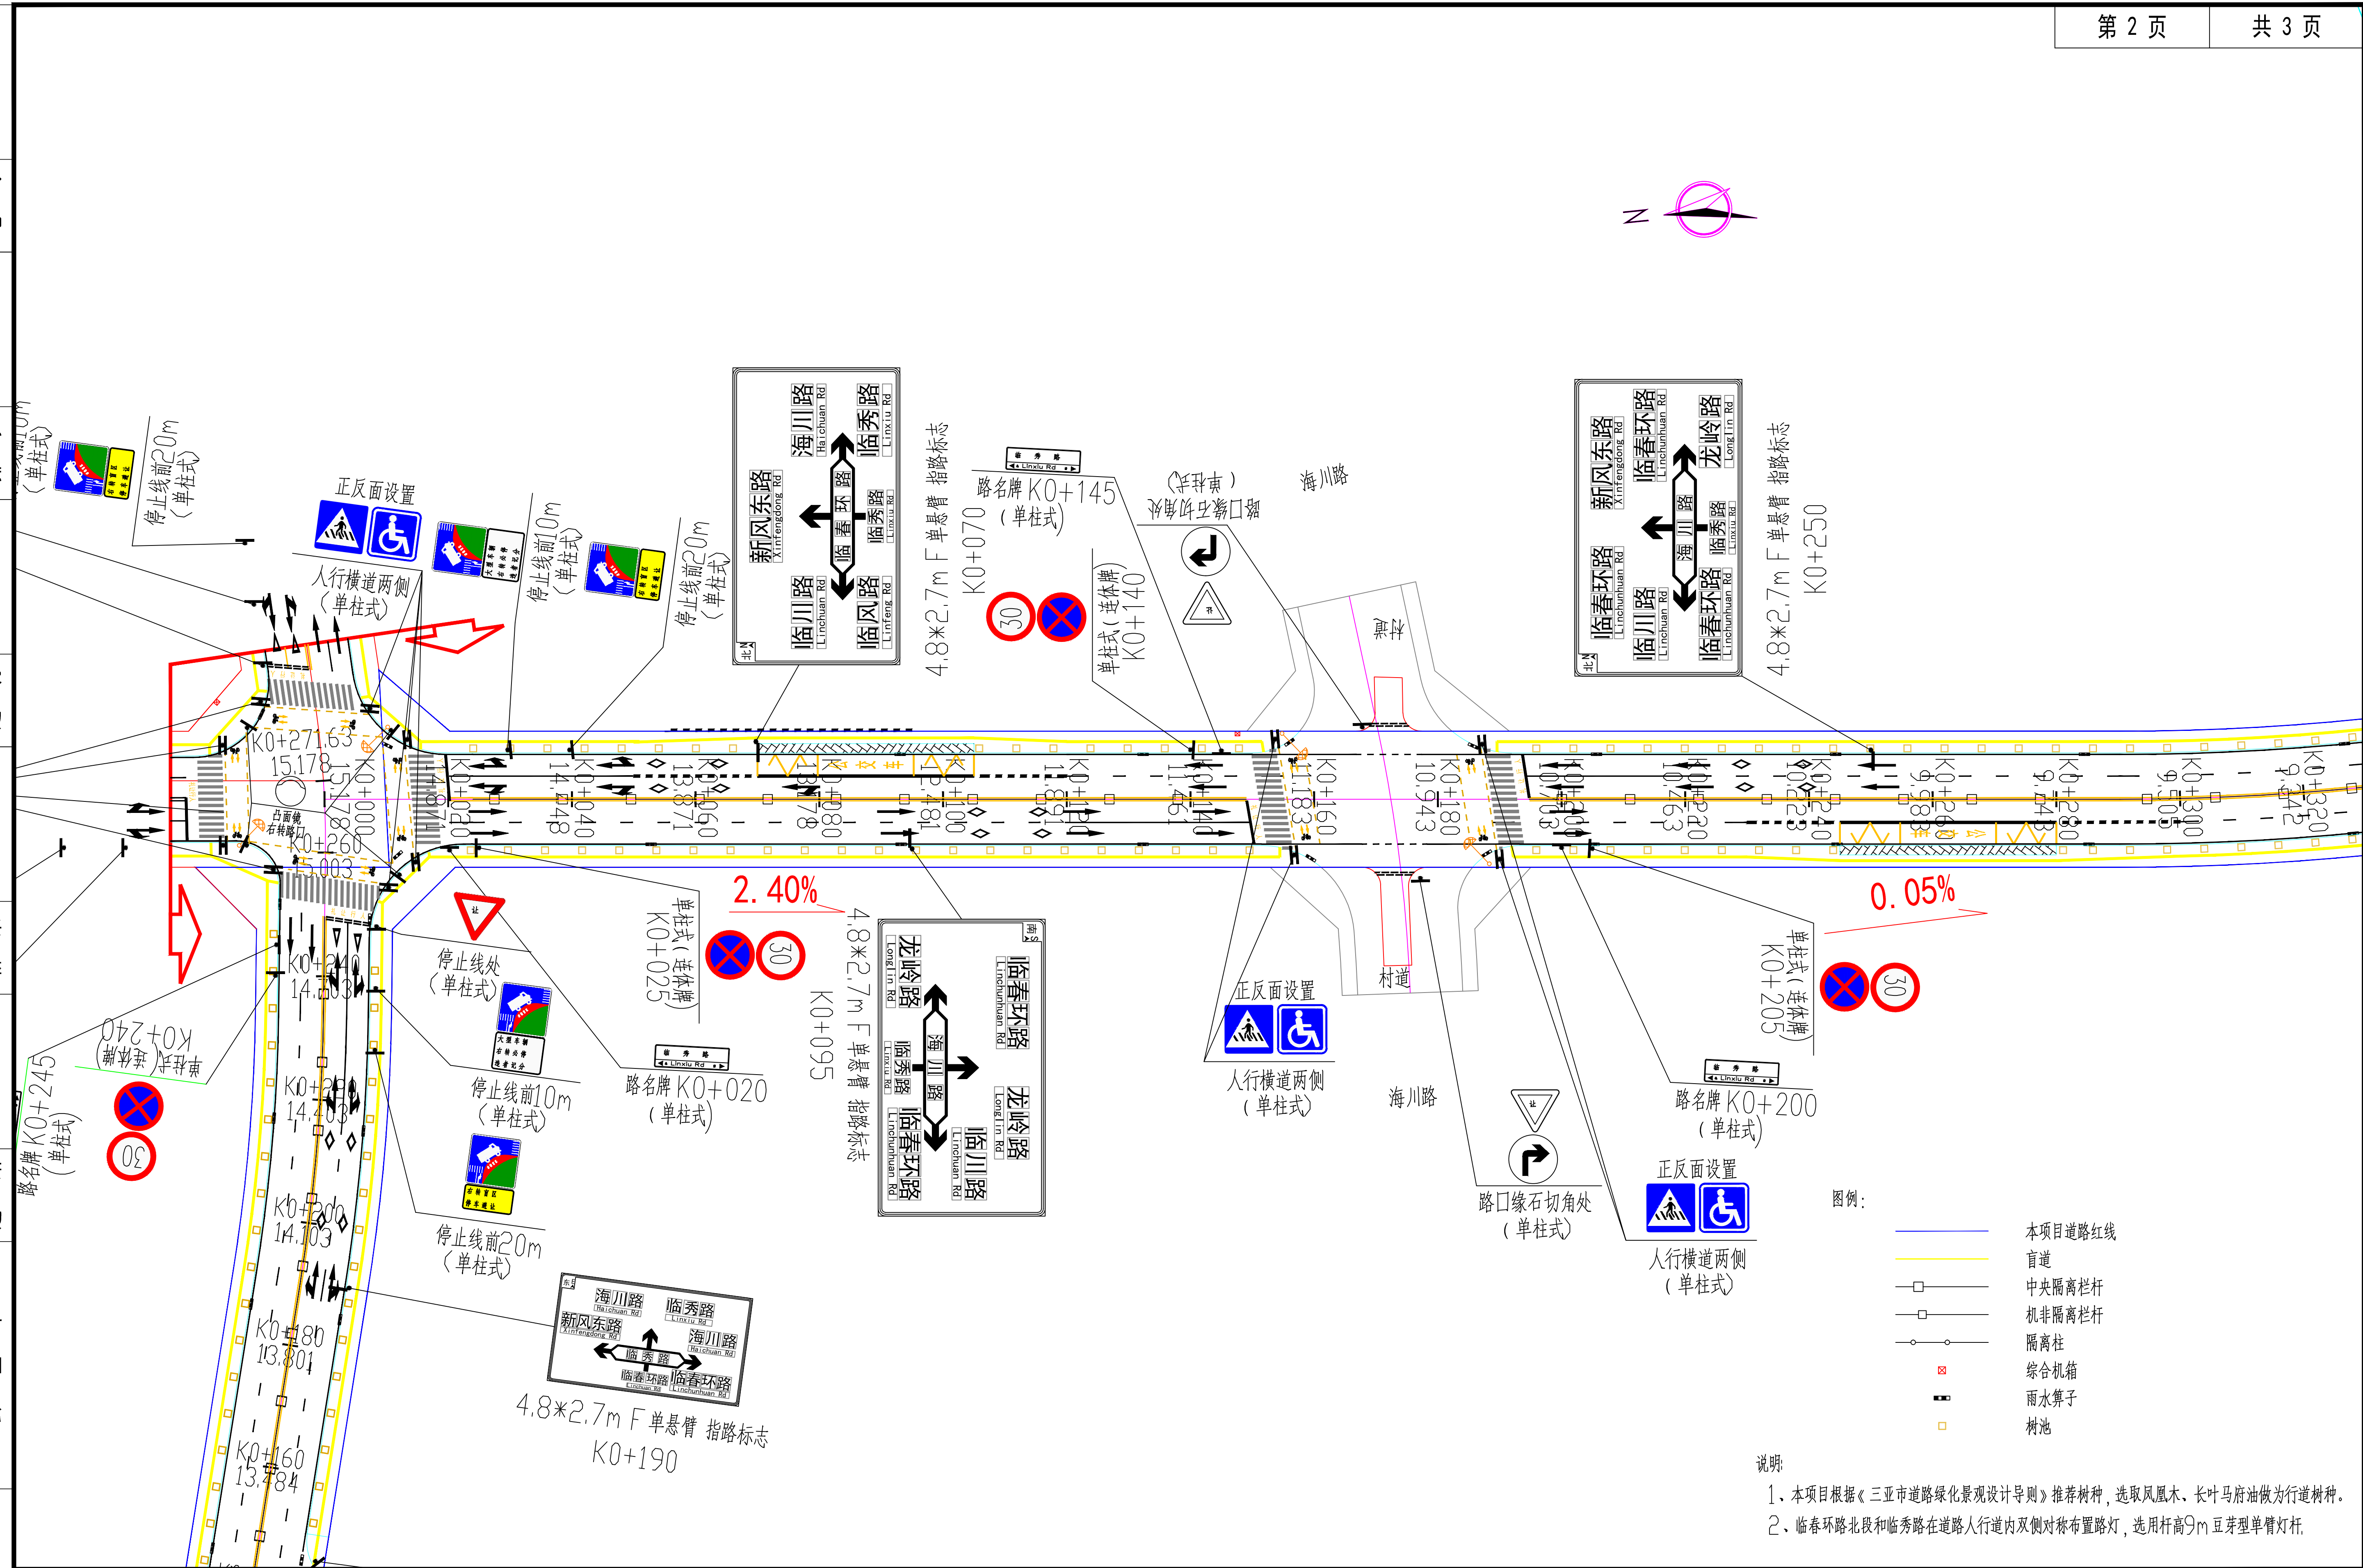

中国华西工程设计建设有限公司
CHINA HUAXI ENGINEERING DESIGN & CONSTRUCTION CO., LTD

三亚市临春片区棚户区改造配套基础设施(一期)项目
(临秀路-临春环路北段)

平面图(含树池、标高、箱变)

设计

专业负责

审核

复核

项目负责

审查

版次

电子文档

图号

工程编号

设计阶段

施工图设计

比例

日期

2026.04

