
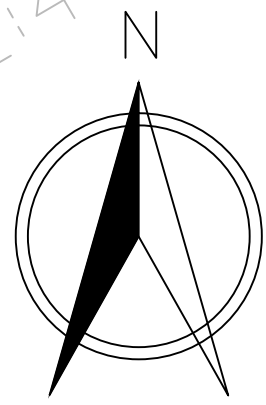


景观	总体
水工	环卫
道路	桥梁
设备	暖通
电气	仪表
建筑	结构
给水	排水
会签	

工程施工图设计出图
专用章(1)
资质证书号: A131000017
有效期至2028年12月22日止
上海市勘察设计行业协会统一颁发

签章日期: 2026-08-18

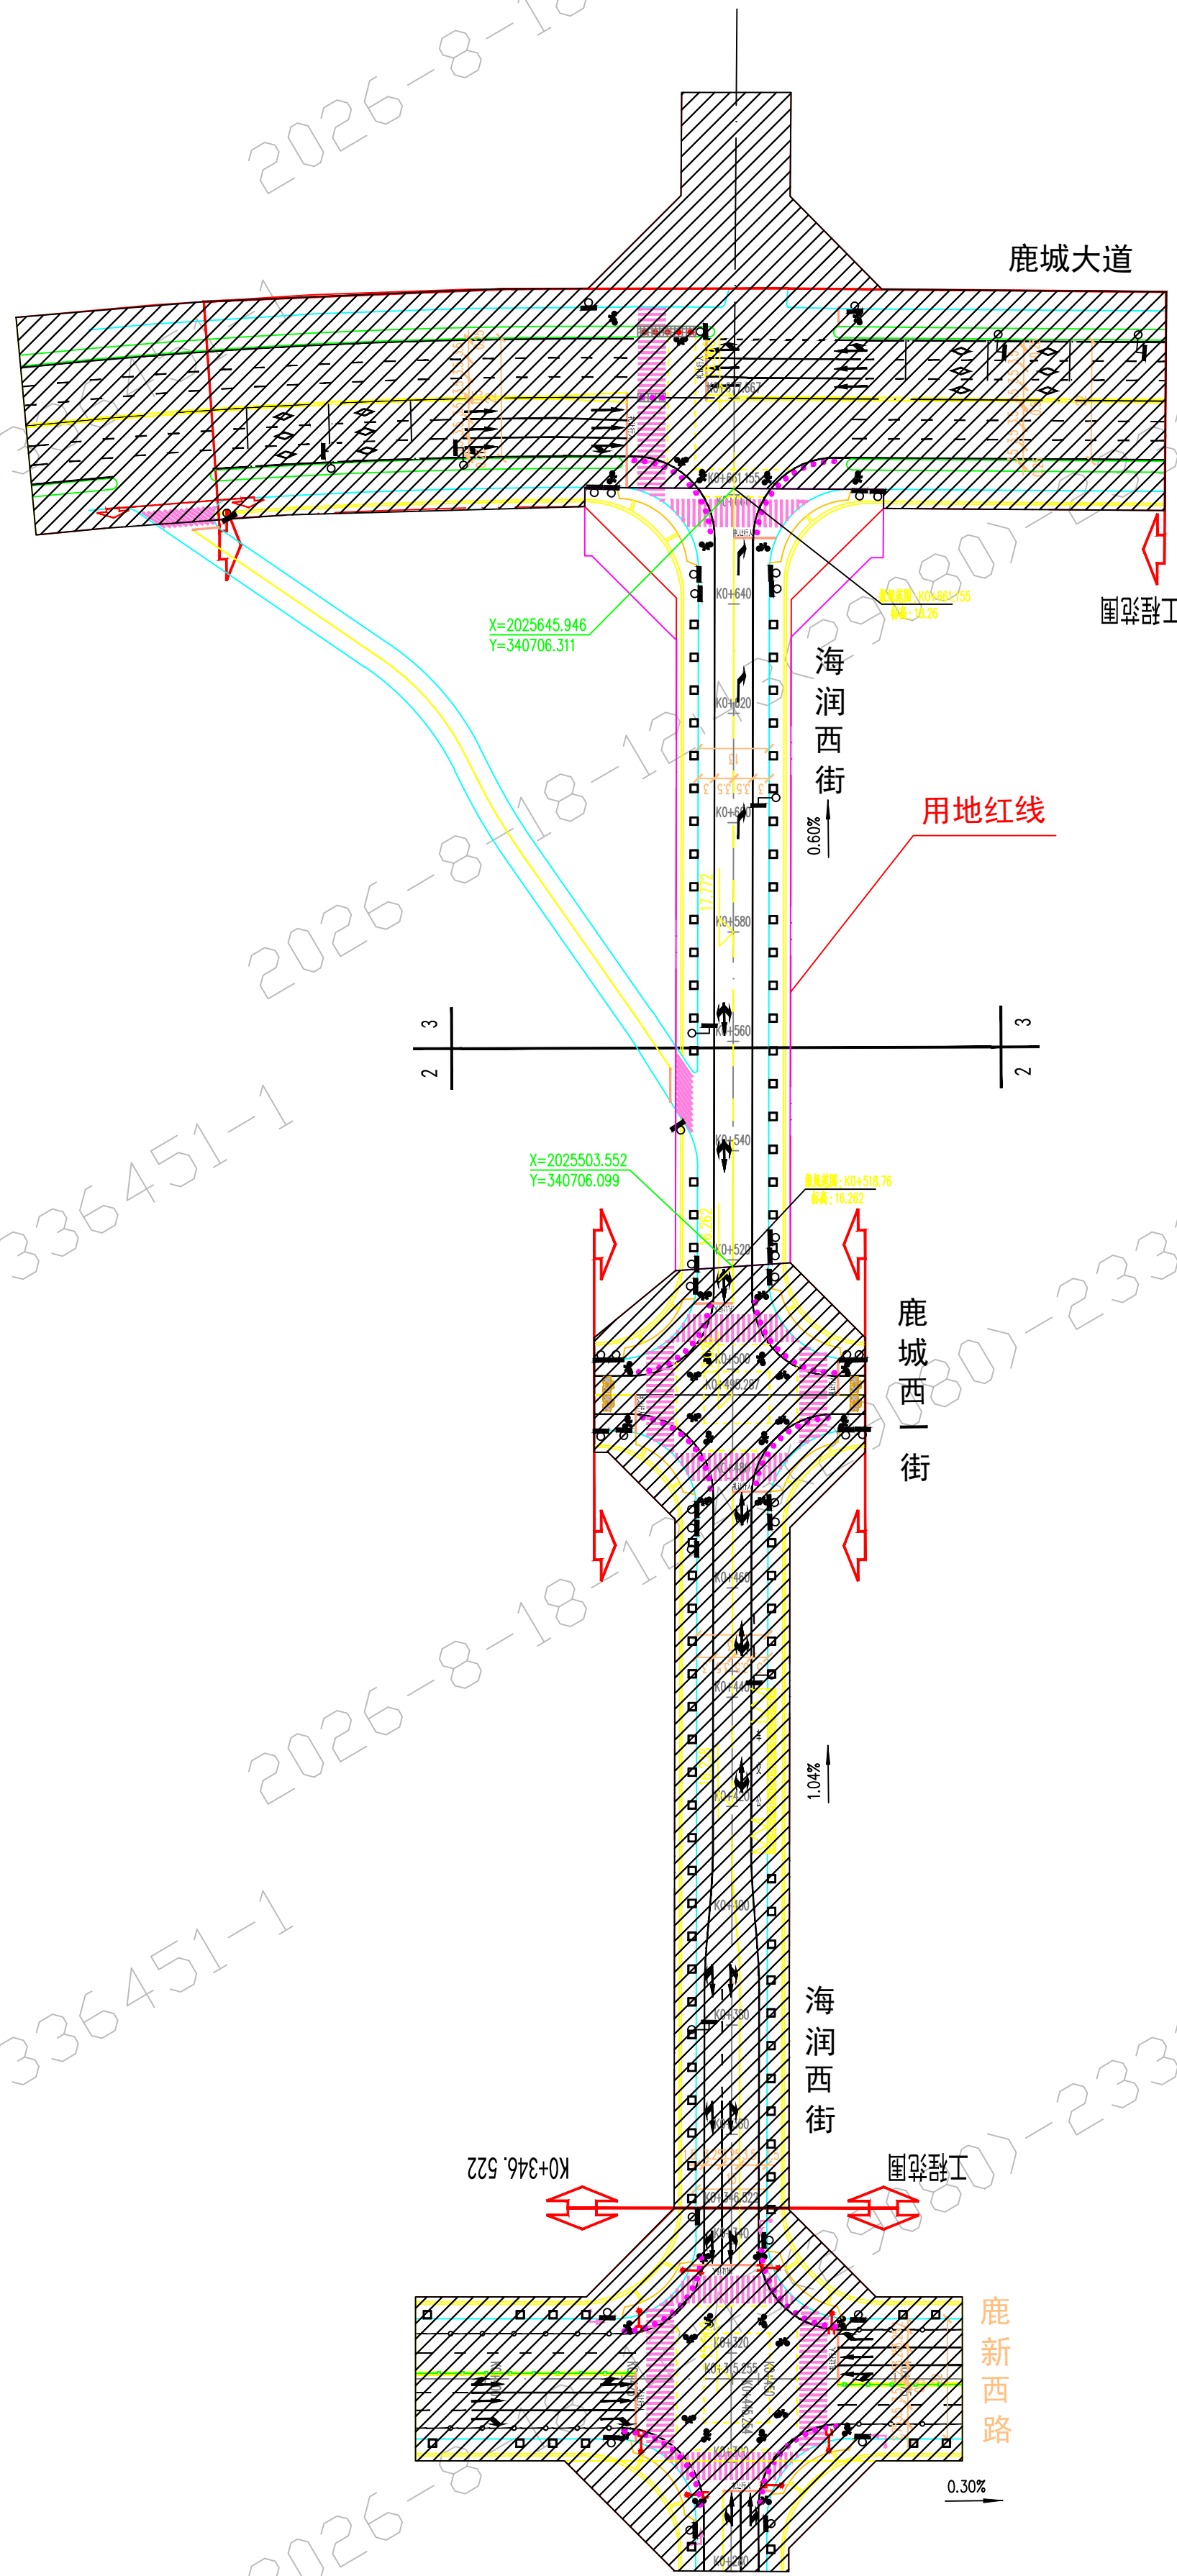

图例: 工程范围

直标杆
弯标杆
非本次规划区域

车行信号灯
人行信号灯
示警柱


人行道树池
非机动车图标

盲道边线
斑马线
用地红线
道路纵坡

注:
1、本图比例为1:1000;
2、本图尺寸单位除注明外均以米计;
3、监控、电子警察、路灯具体设计详见电器专业图纸;
4、施工单位应结合现状复核标注文字与朝向,核实无误后方可实施。

图例: 工程范围
直标杆
弯标杆
车行信号灯
人行信号灯

审核	陈宏坡	校核	詹苏涛	阶段	施工图设计
设计负责人	朱宗平 詹苏涛	校对	邓论哲	专业	道路交通
专业负责人	孙锐	设计	孙锐	比例	见图
		制图		日期	2024.03.01

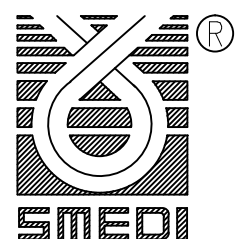

上海市政工程设计研究总院(集团)有限公司

SHANGHAI MUNICIPAL ENGINEERING DESIGN INSTITUTE (GROUP) CO., LTD.

三亚市体育产业园路网工程项目

交通平面设计图

项目编号	2023HQ075SS
子项名称	二期
图号	RC104R-15-01
修正号	