


道路管线综合标准横断面图

适用于冲米路非涉铁段

1:100

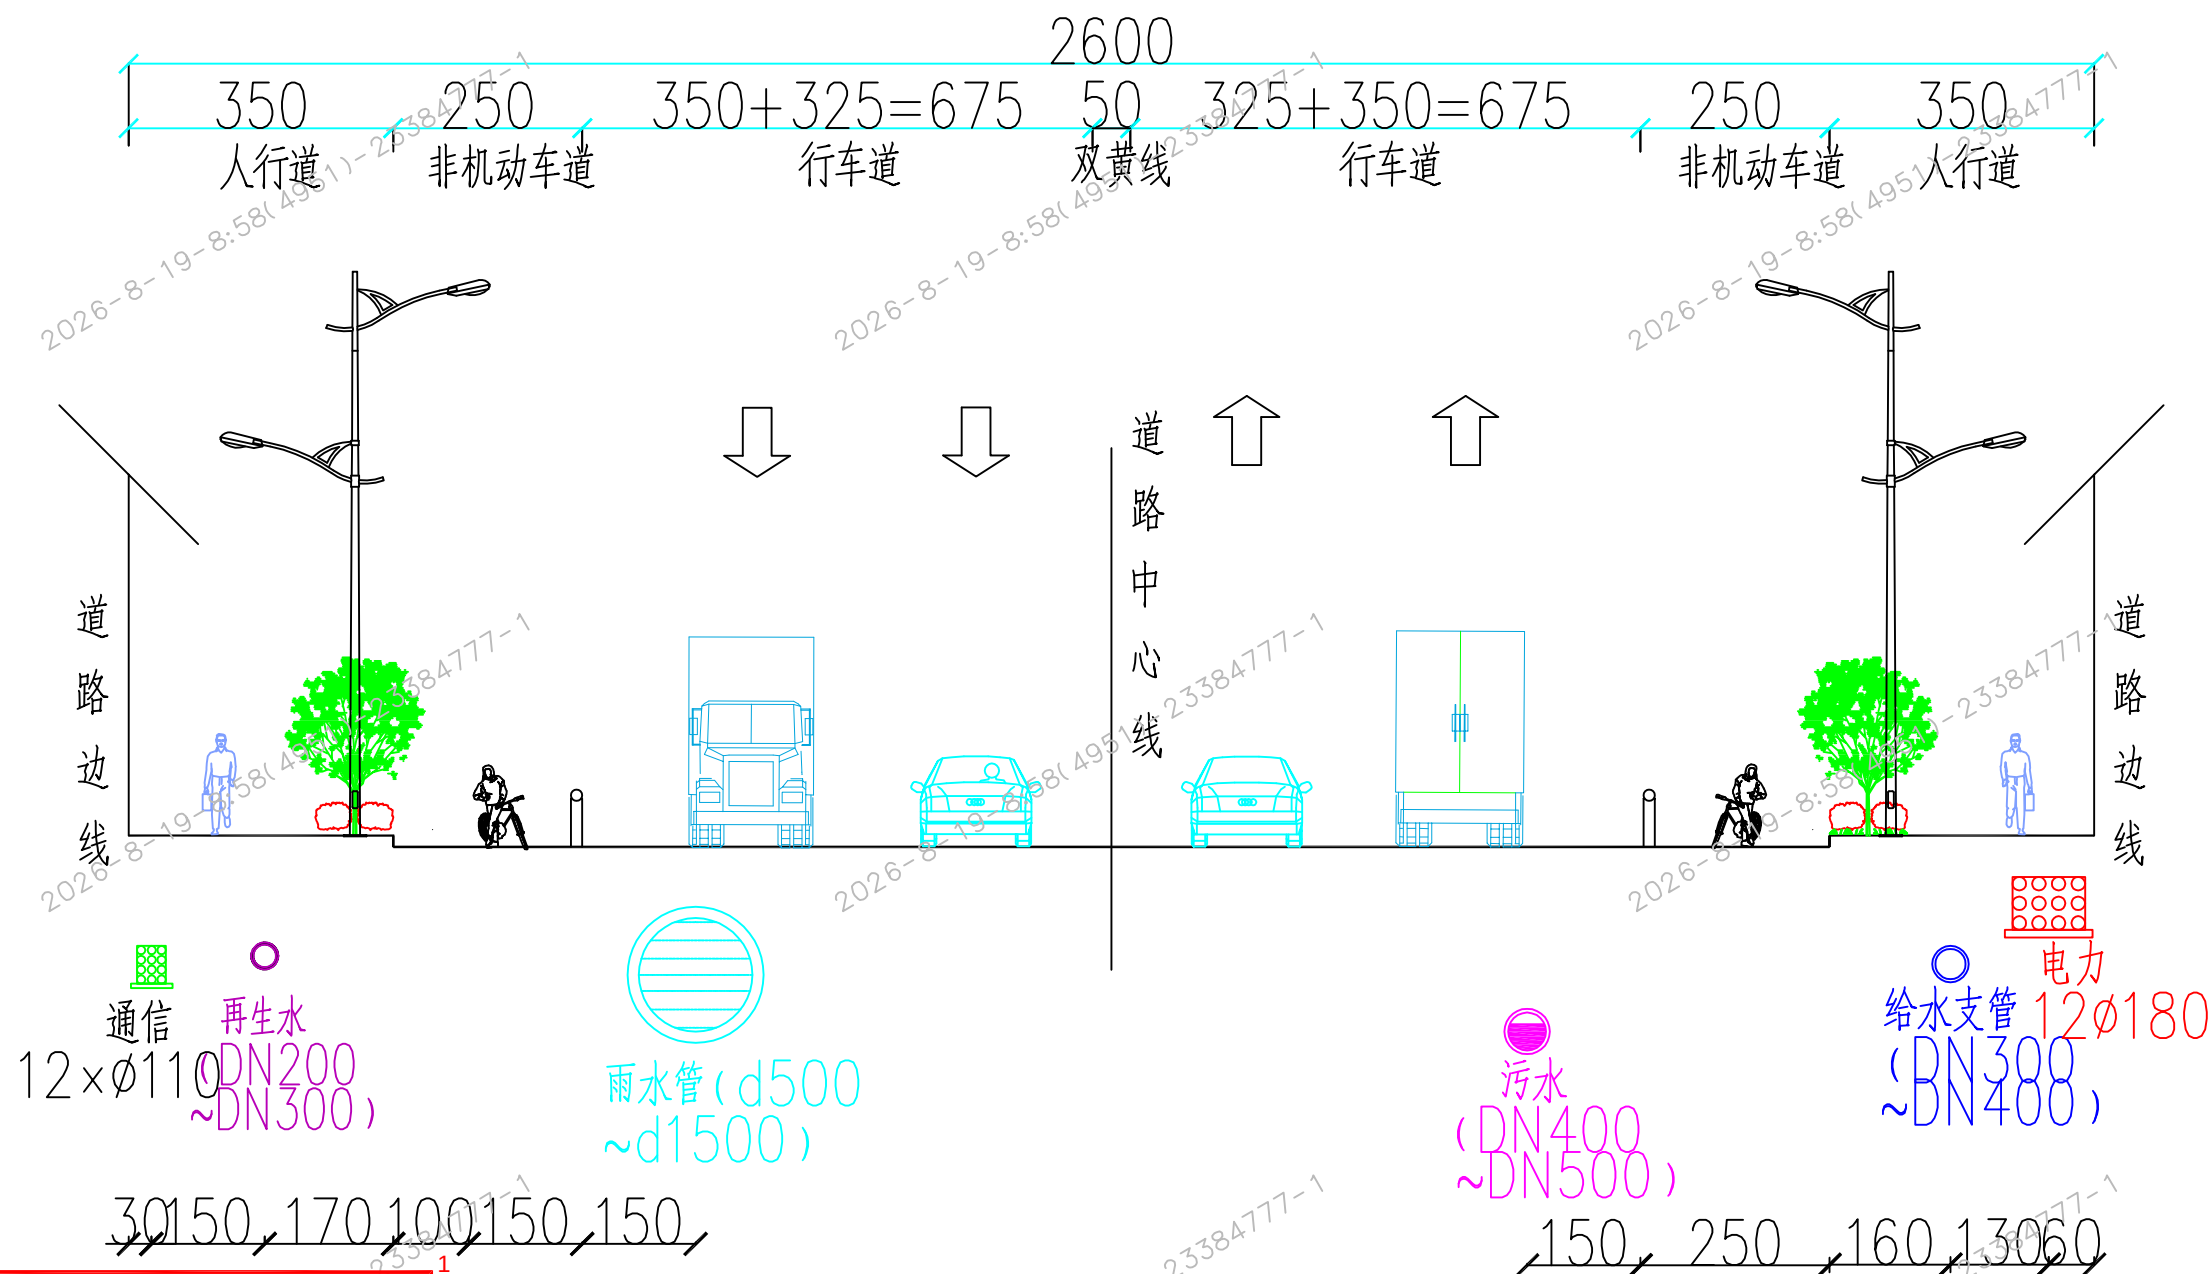

四川省建设工程设计出图专用章

中国华西工程设计建设有限公司
资质等级范围:市政行业甲级

资质证书编号:A151007237 有效期至:2030年02月14日

签章日期: 2026-08-19

说明:

- 1、本图尺寸厘米计。
- 2、图中给排水管线均以该道路设计管线的最大尺寸示意,如该道路设计雨水管为d500~d1500,则图中示意尺寸为d1500。

中国华西工程设计建设有限公司
CHINA HUAXI ENGINEERING DESIGN & CONSTRUCTION Co., LTD

三亚市凤凰机场基础设施配套工程项目


管线综合标准横断面图

设计			专业负责			审核			日期	2026.08
校对			项目负责			审定			图号	

道路管线综合标准横断面图

适用于冲米路涉铁段

1:150

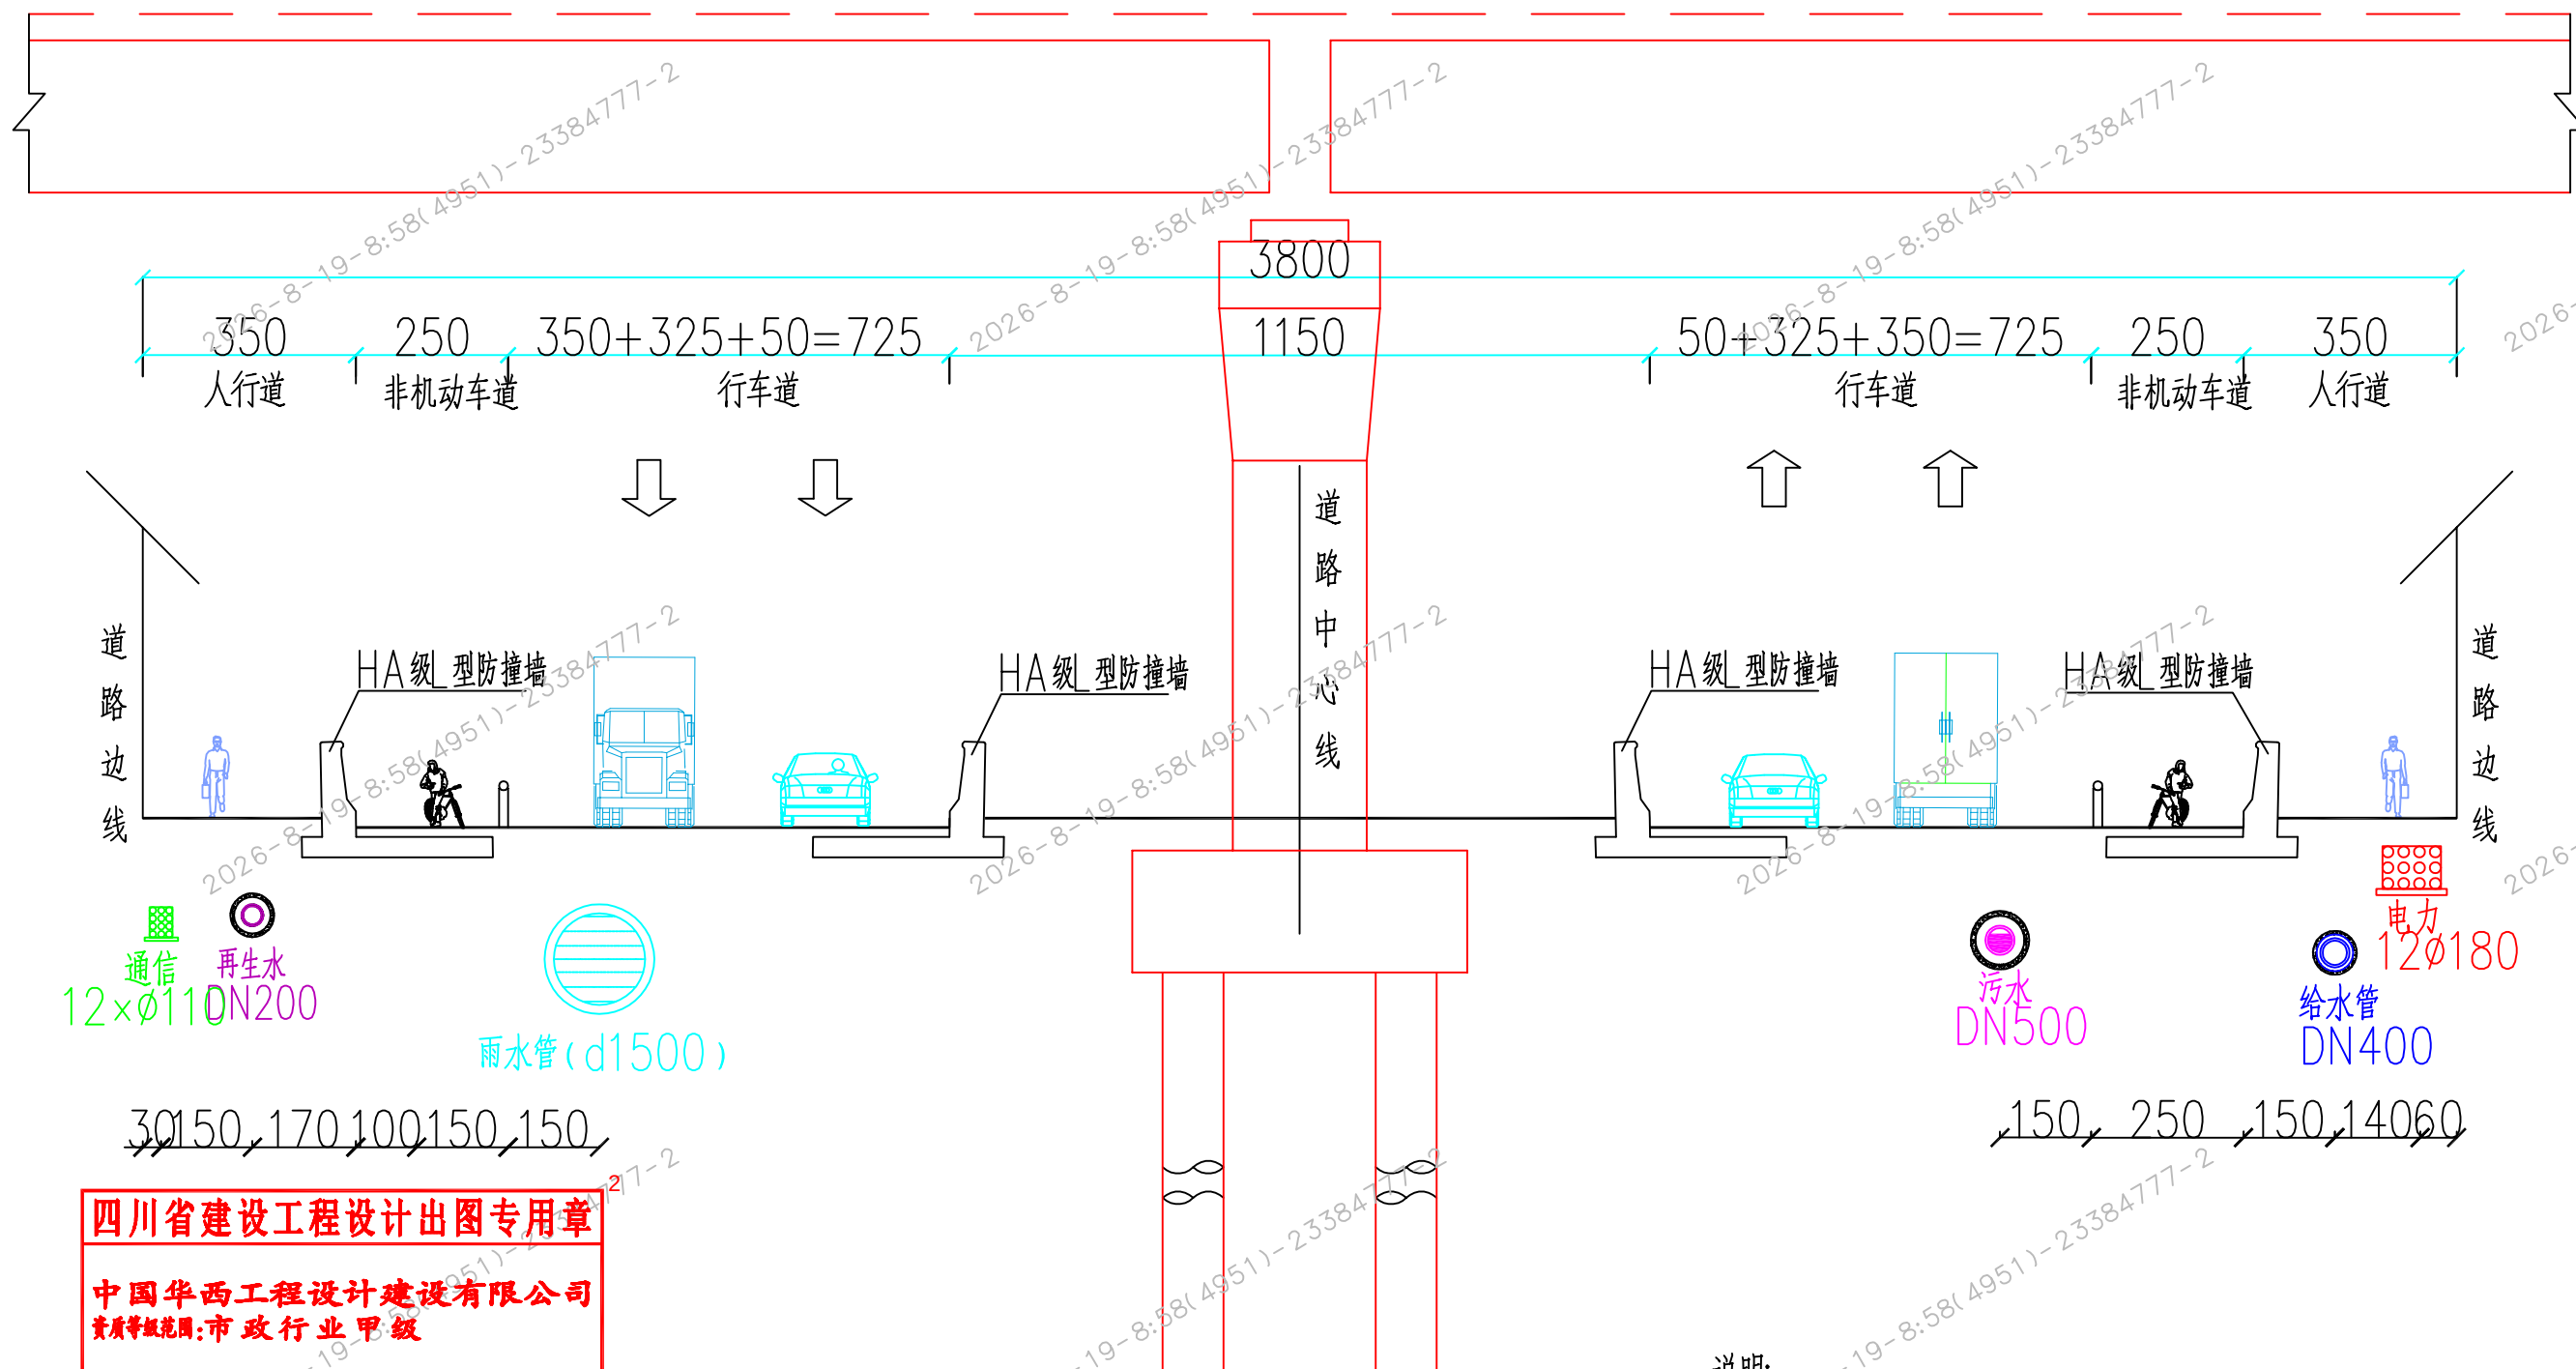

四川省建设工程设计出图专用章

中国华西工程设计建设有限公司
资质等级范围:市政行业甲级

资质证书编号:A151007237 有效期至:2030年02月14日

签章日期: 2026-08-19

说明:

1、本图尺寸厘米计。

2、图中给排水管线均以该道路设计管线的最大尺寸示意,如该道路设计雨水管为d1500,则图中示意尺寸为d1500。

中国华西工程设计建设有限公司
CHINA HUAXI ENGINEERING DESIGN & CONSTRUCTION Co., LTD

三亚市凤凰机场基础设施配套工程项目


管线综合标准横断面图

设计
校对专业负责
项目负责审核
审定日期
图号

2026.08

道路管线综合标准横断面图

适用于机场北路 涉铁段起点~BK1+280 1:150

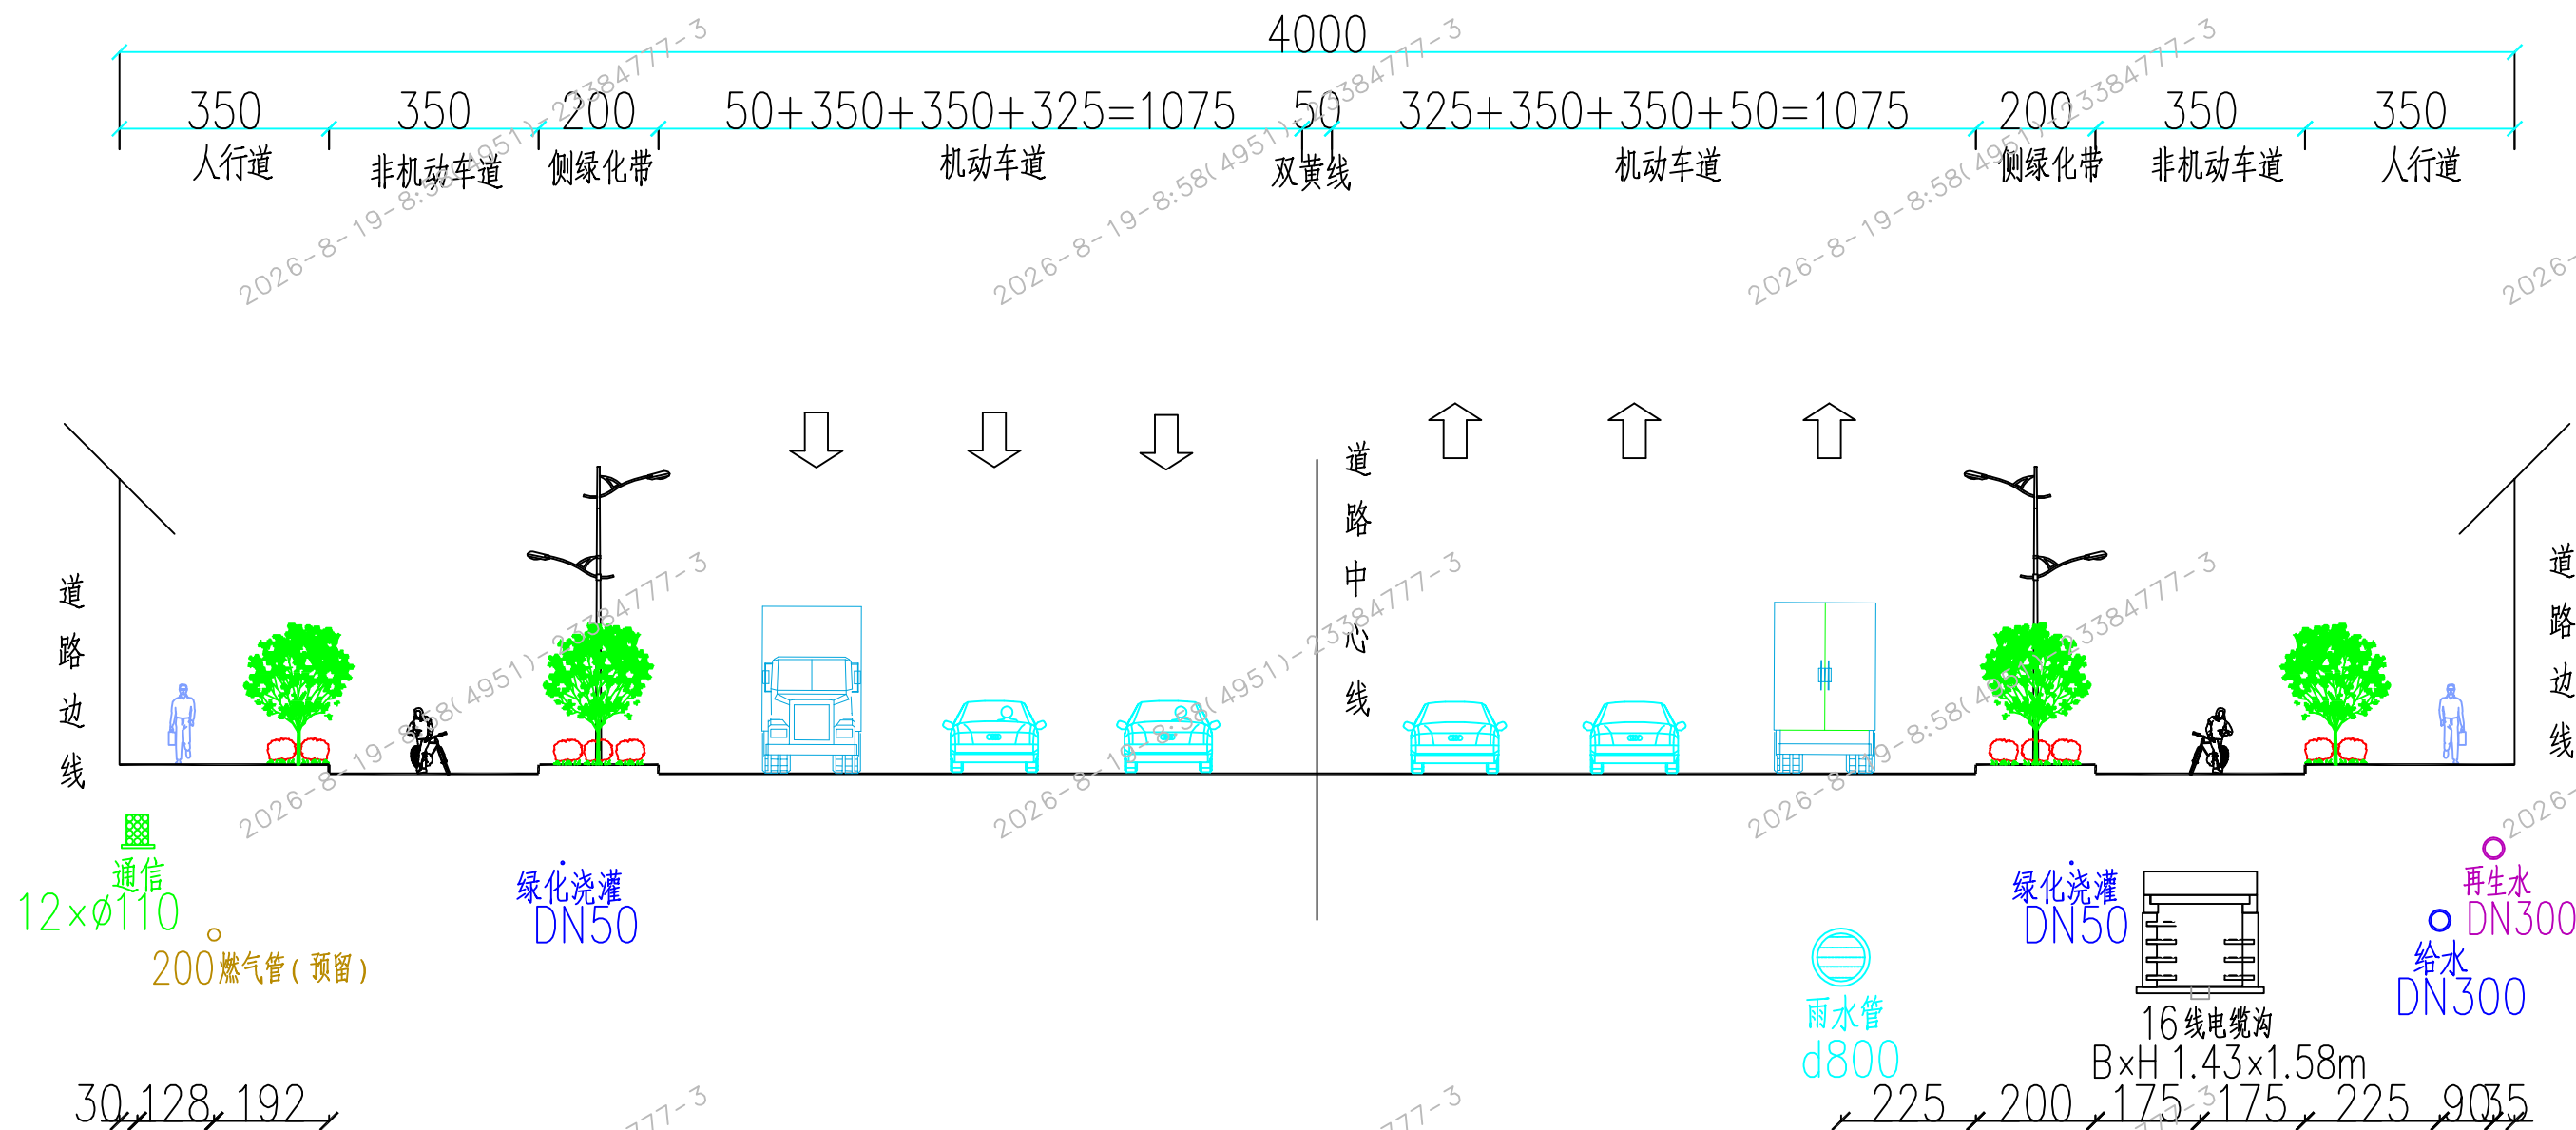

四川省建设工程设计出图专用章

中国华西工程设计建设有限公司
资质等级范围:市政行业甲级

资质证书编号:A151007237 有效期至:2030年02月14日

签章日期: 2026-08-19

说明:

1、本图尺寸厘米计。

2、图中给排水管线均以该道路设计管线的最大尺寸示意,如该道路设计雨水管为d800,则图中示意尺寸为d800。

中国华西工程设计建设有限公司
CHINA HUAXI ENGINEERING DESIGN & CONSTRUCTION Co., LTD

三亚市凤凰机场基础设施配套工程项目


管线综合标准横断面图

设计
校对专业负责
项目负责审核
审定日期
图号

2026.08

道路管线综合标准横断面图

适用于机场北路 非涉铁段 DK1+280~终点 1:150

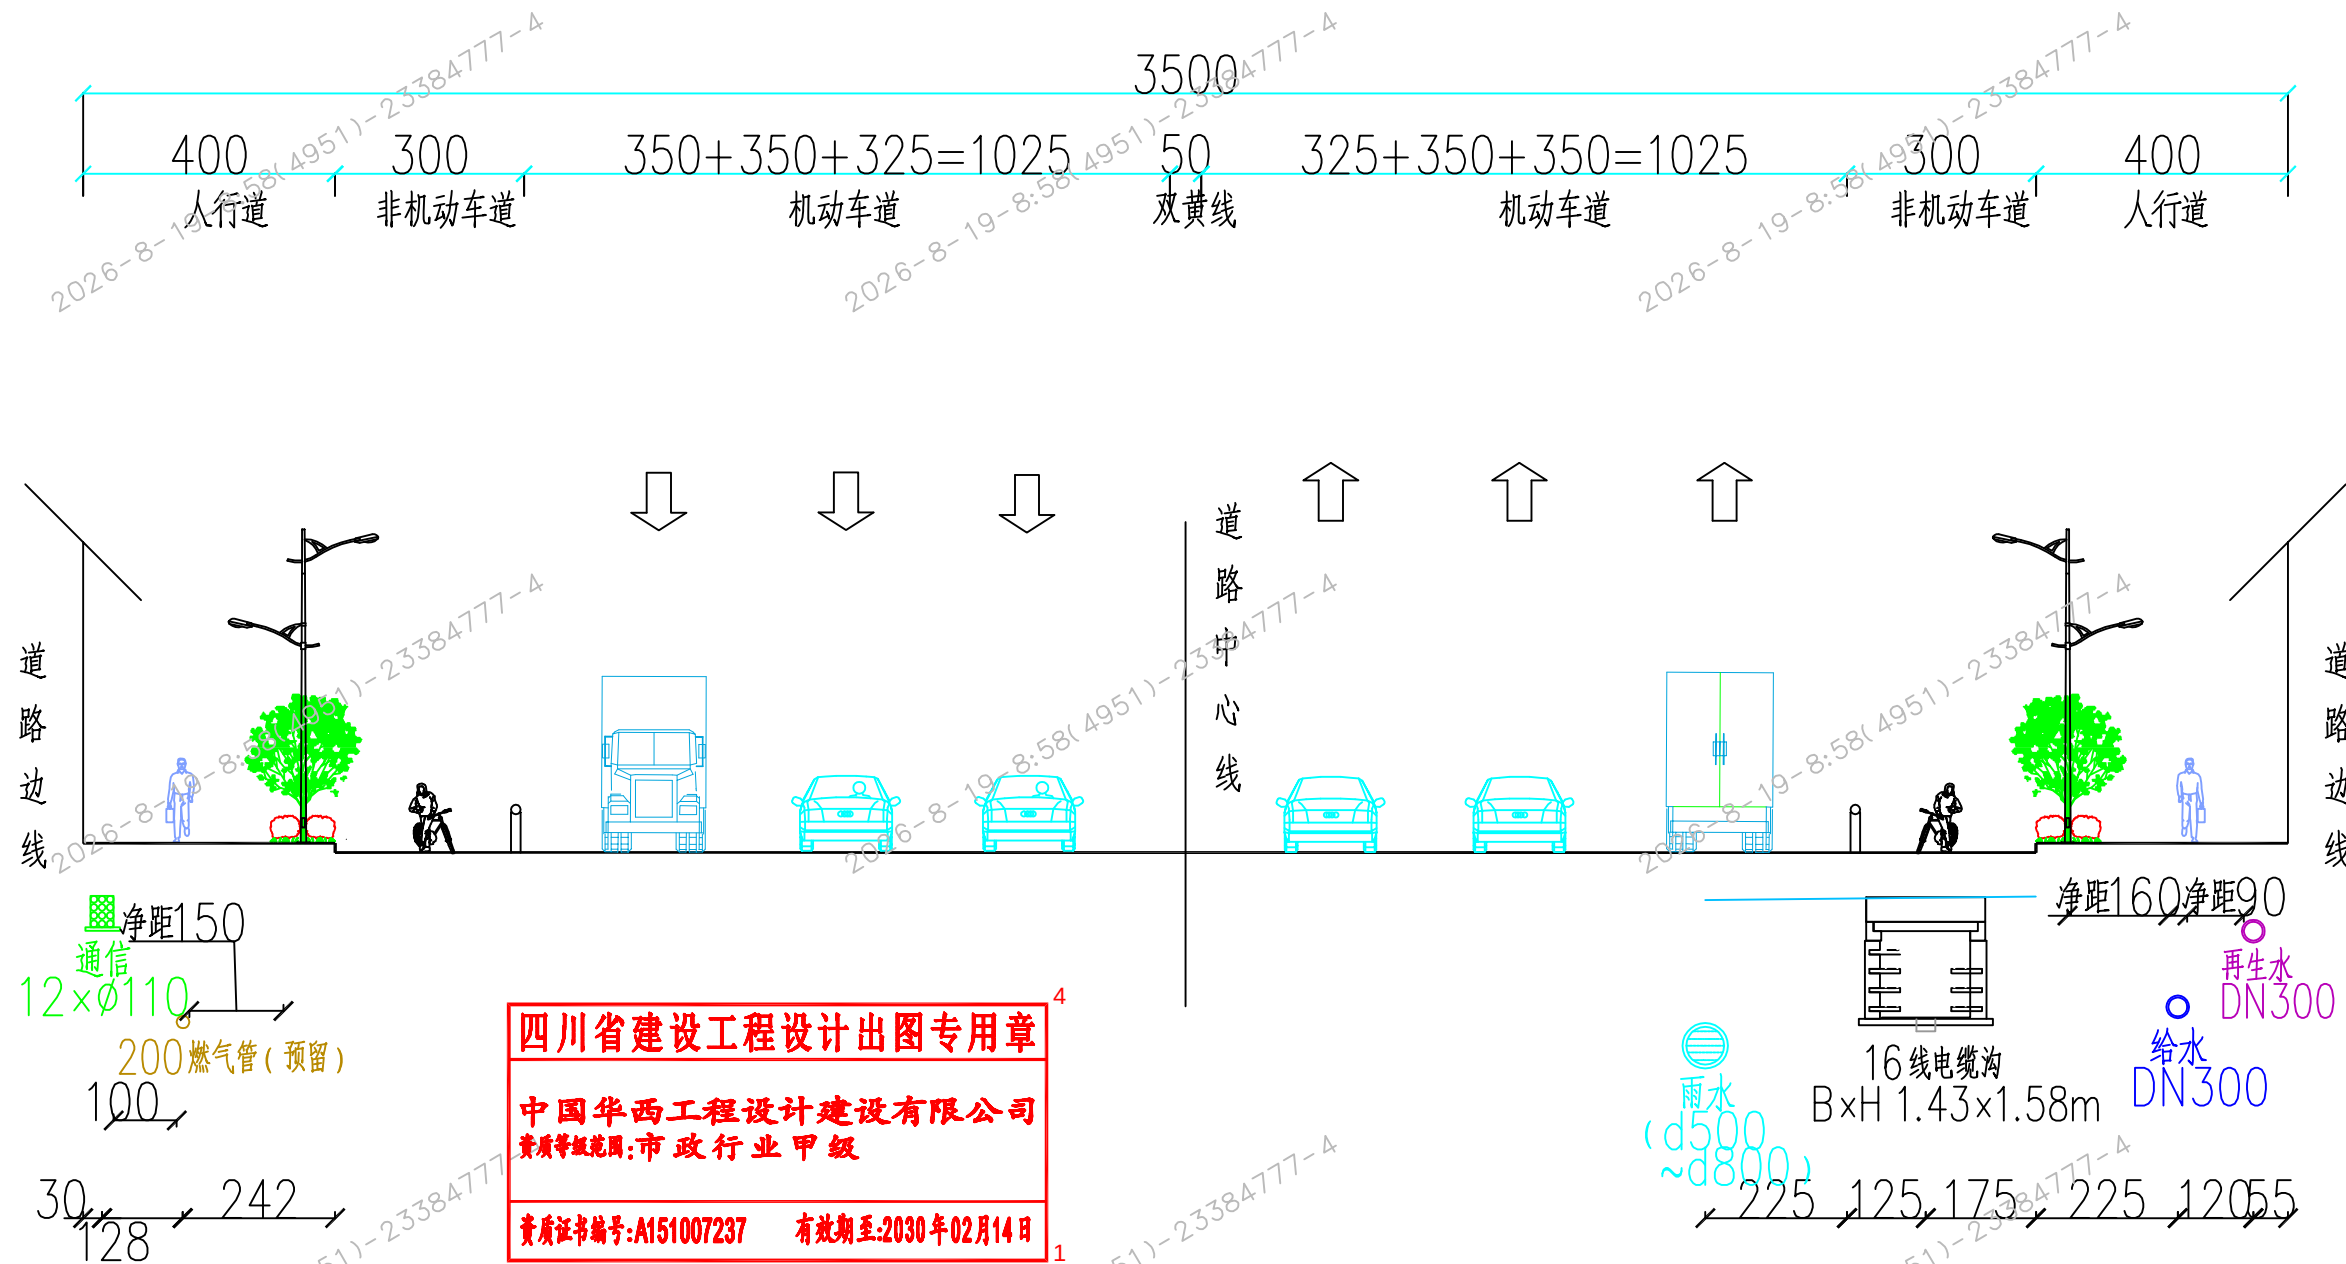

四川省建设工程设计出图专用章

中国华西工程设计建设有限公司
资质等级范围:市政行业甲级

资质证书编号:A151007237 有效期至:2030年02月14日

签章日期: 2026-08-19

说明:

- 1、本图尺寸厘米计。
- 2、图中给排水管线均以该道路设计管线的最大尺寸示意,如该道路设计雨水管为d500~d800,则图中示意尺寸为d800。

中国华西工程设计建设有限公司
CHINA HUAXI ENGINEERING DESIGN & CONSTRUCTION Co., LTD


三亚市凤凰机场基础设施配套工程项目

管线综合标准横断面图

设计
校对专业负责
项目负责审核
审定日期
图号 2026.08

道路管线综合标准横断面图

适用于顺翔路

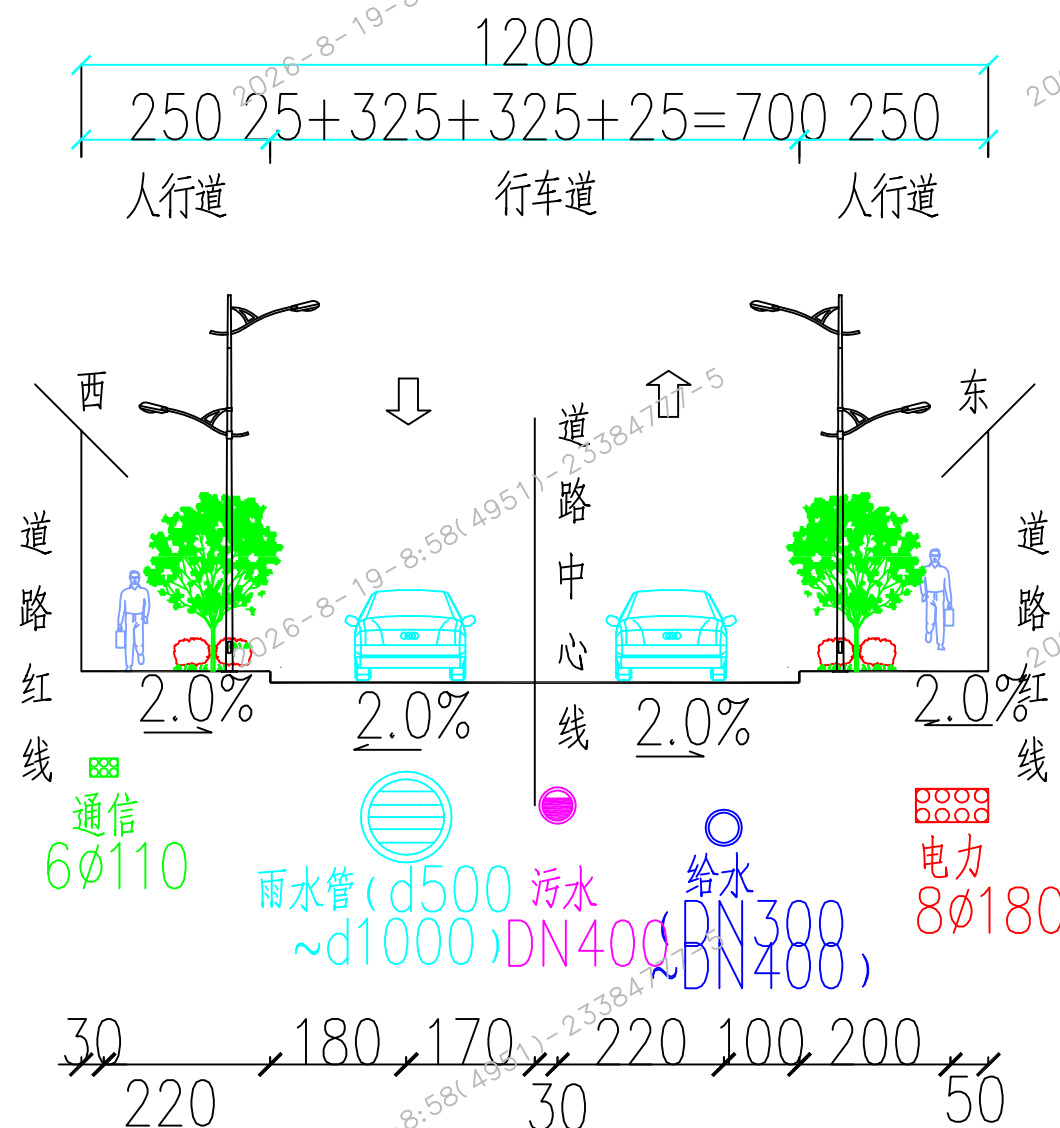

四川省建设工程设计出图专用章

中国华西工程设计建设有限公司
资质等级范围:市政行业甲级

资质证书编号:A151007237 有效期至:2030年02月14日

签章日期: 2026-08-19

说明:

- 1、本图尺寸厘米计。
- 2、图中给排水管线均以该道路设计管线的最大尺寸示意,如该道路设计雨水管为d500~d1000,则图中示意尺寸为d1000。

中国华西工程设计建设有限公司
CHINA HUAXI ENGINEERING DESIGN & CONSTRUCTION Co., LTD


三亚市凤凰机场基础设施配套工程项目

管线综合标准横断面图

设计			专业负责			审核		日期	2026.08
校对			项目负责			审定		图号	

道路管线综合标准横断面图

适用于双翔路

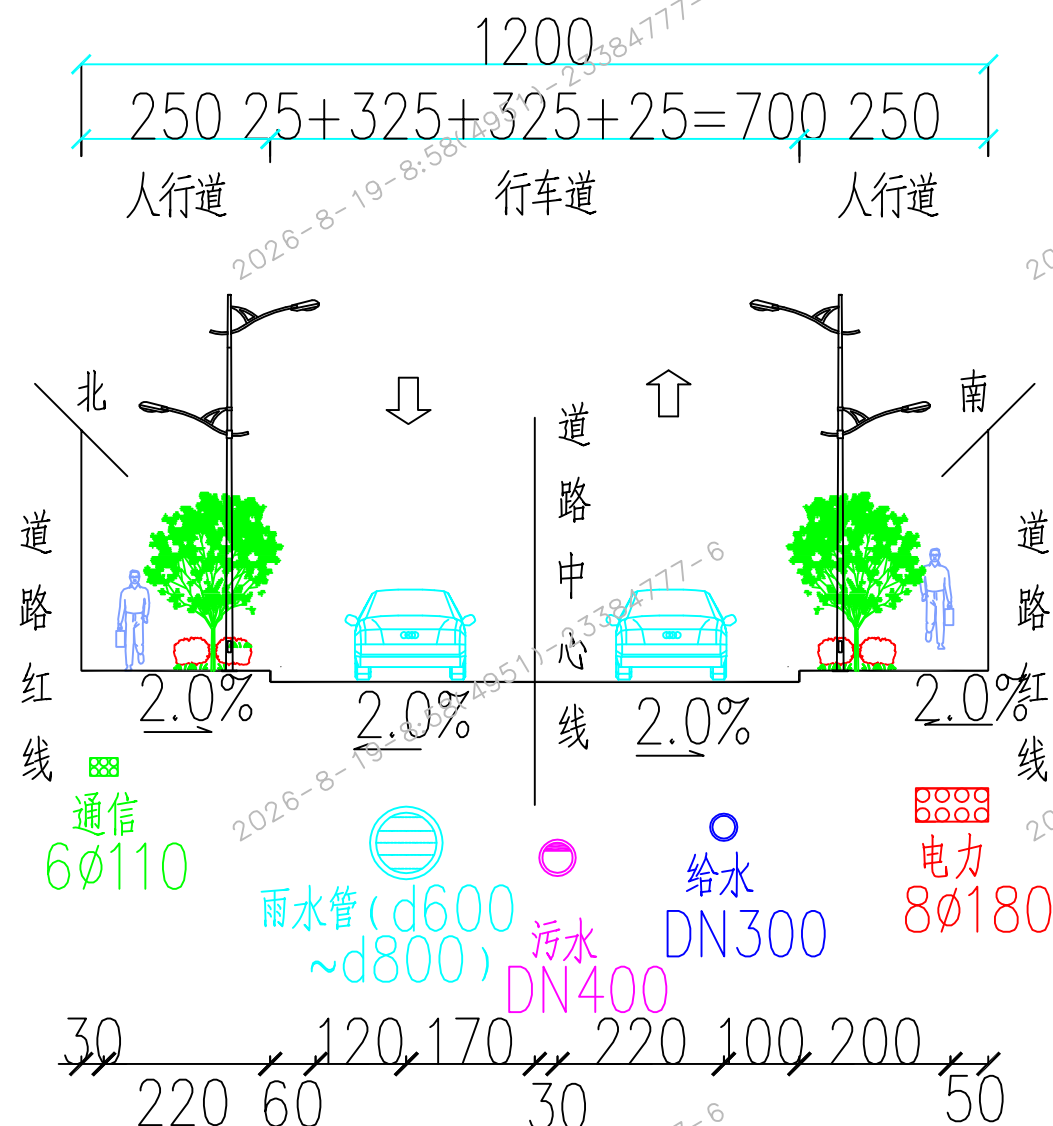

四川省建设工程设计出图专用章

中国华西工程设计建设有限公司
资质等级范围:市政行业 甲级

资质证书编号:A151007237 有效期至:2030年02月14日

签章日期: 2026-08-19

说明:

- 1、本图尺寸厘米计。
- 2、图中给排水管线均以该道路设计管线的最大尺寸示意,如该道路设计雨水管为d600~d800,则图中示意尺寸为d800。

中国华西工程设计建设有限公司
CHINA HUAXI ENGINEERING DESIGN & CONSTRUCTION Co.,LTD

三亚市凤凰机场基础设施配套工程项目


管线综合标准横断面图

设计
校对专业负责
项目负责审核
审定日期
图号

2026.08

道路管线综合标准横断面图

适用于云海路

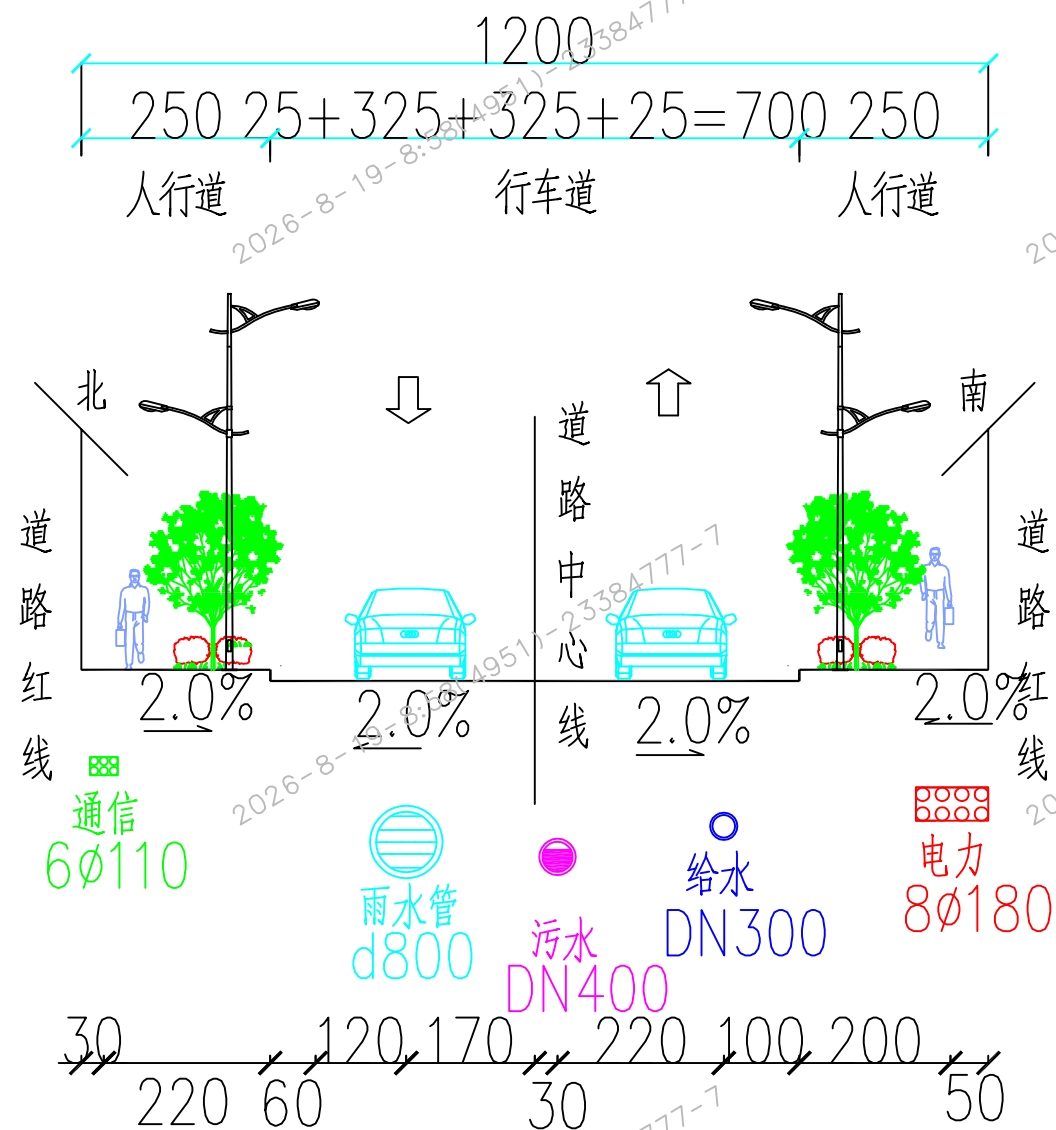

四川省建设工程设计出图专用章

中国华西工程设计建设有限公司
资质等级范围:市政行业甲级

资质证书编号:A151007237 有效期至:2030年02月14日

签章日期: 2026-08-19

说明:

- 1、本图尺寸厘米计。
- 2、图中给排水管线均以该道路设计管线的最大尺寸示意,如该道路设计雨水管为d800,则图中示意尺寸为d800。

中国华西工程设计建设有限公司
CHINA HUAXI ENGINEERING DESIGN & CONSTRUCTION Co., LTD

三亚市凤凰机场基础设施配套工程项目


管线综合标准横断面图

设计			专业负责			审核			日期	2026.08
校对			项目负责			审定			图号	

道路管线综合标准横断面图

适用于翔云路

2600

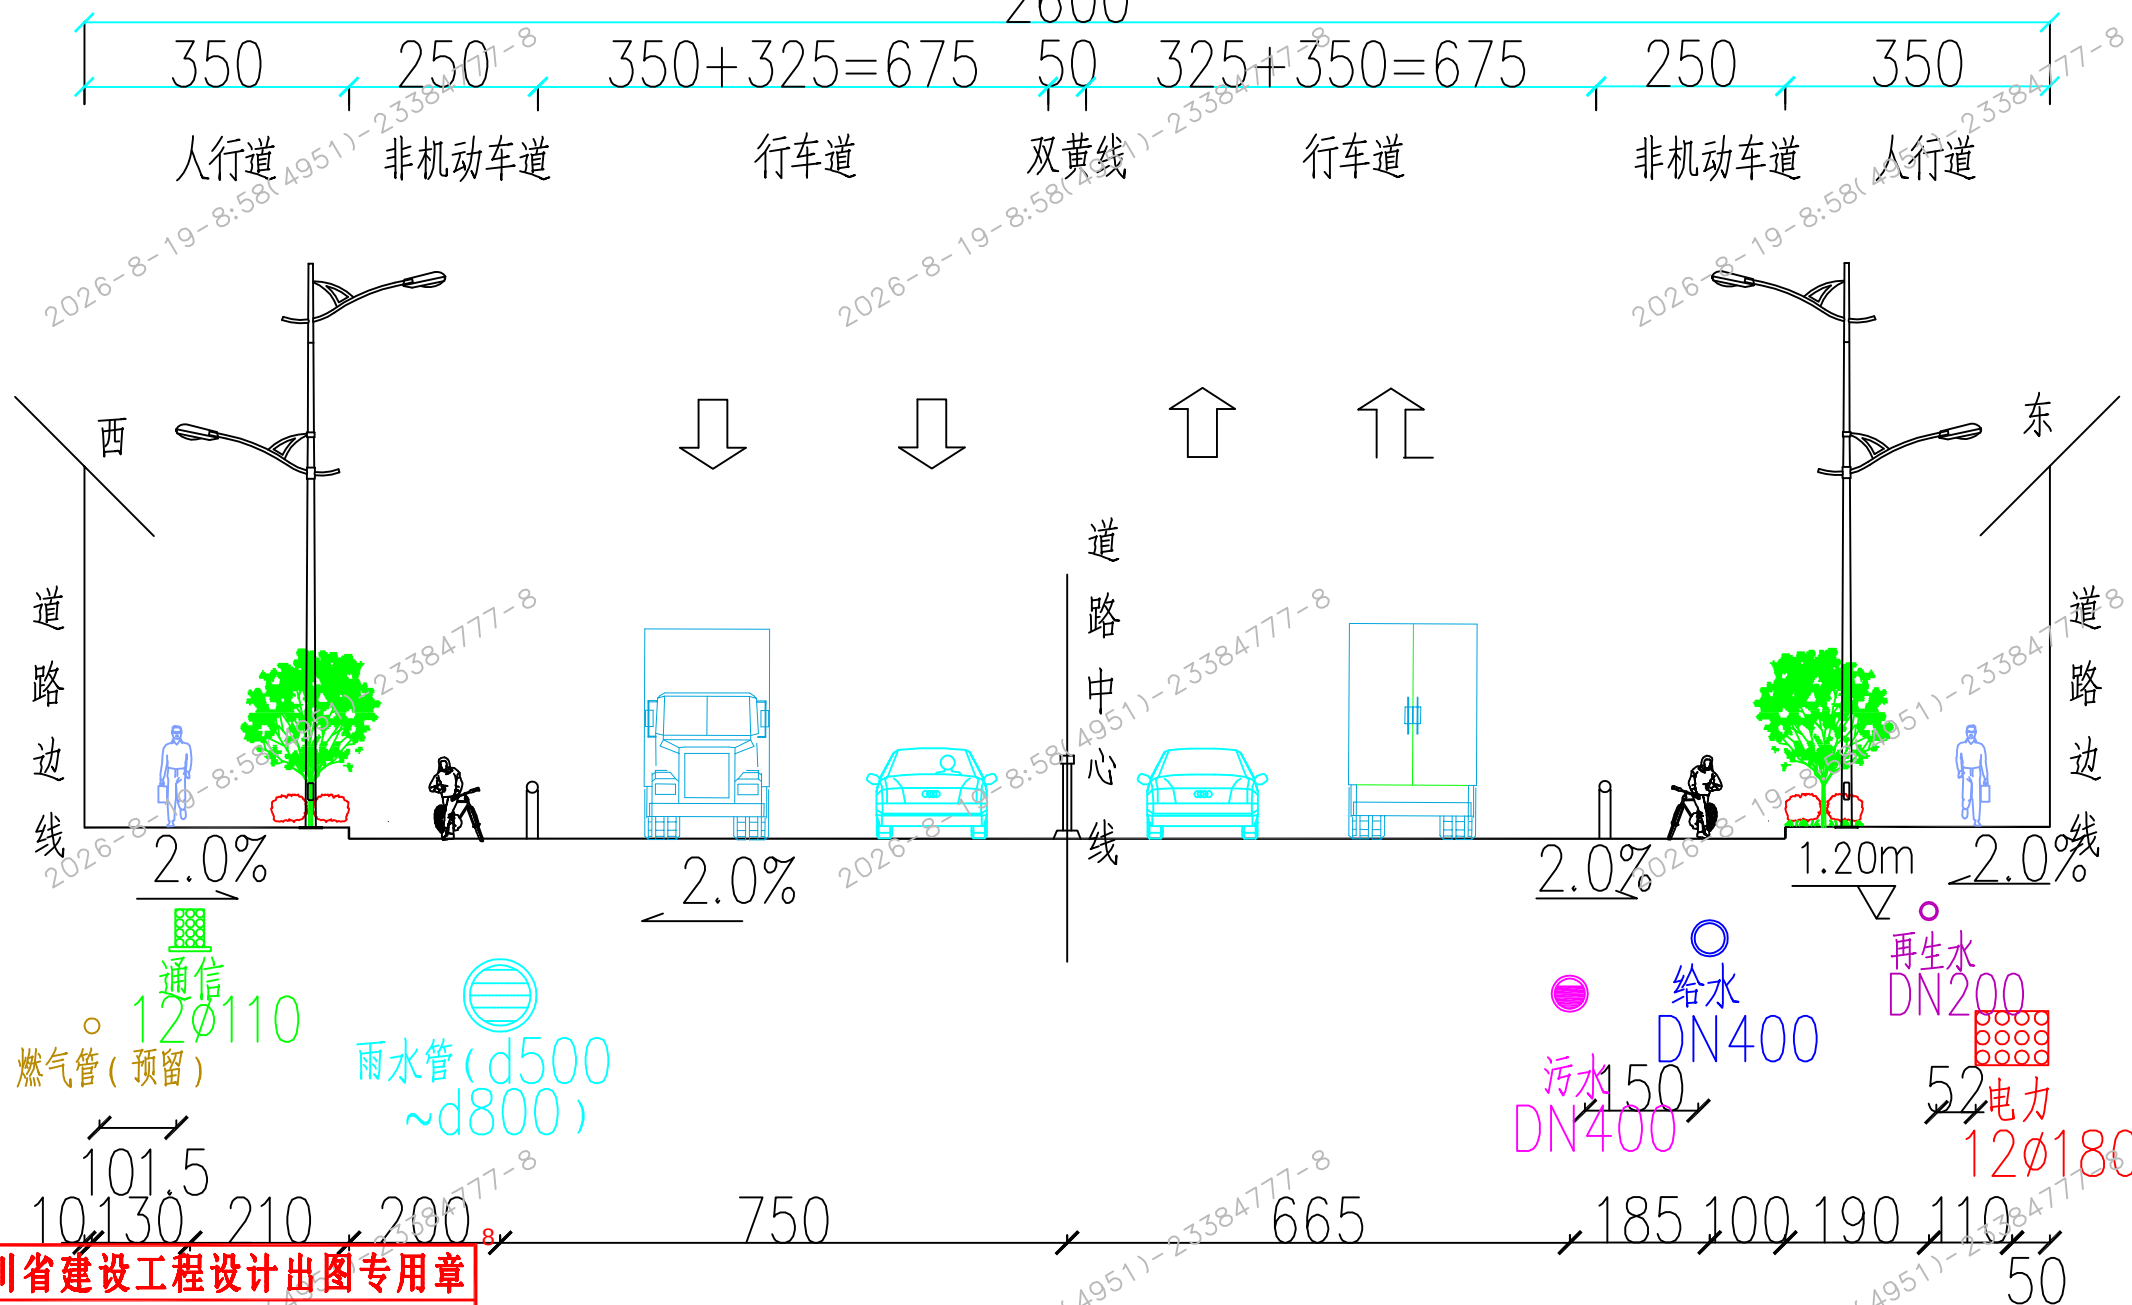

四川省建设工程设计出图专用章

中国华西工程设计建设有限公司
资质等级:市政行业甲级

资质证书编号:A151007237 有效期至:2030年02月14日

说明:

- 1、本图尺寸厘米计。
- 2、图中给排水管线均以该道路设计管线的最大尺寸示意,如该道路设计雨水管为d500~d800,则图中示意尺寸为d800。

签章日期: 2026-08-19

中国华西工程设计建设有限公司
CHINA HUAXI ENGINEERING DESIGN & CONSTRUCTION Co., LTD

三亚市凤凰机场基础设施配套工程项目

管线综合标准横断面图

设计			专业负责			审核		日期	2026.08
校对			项目负责			审定		图号	