


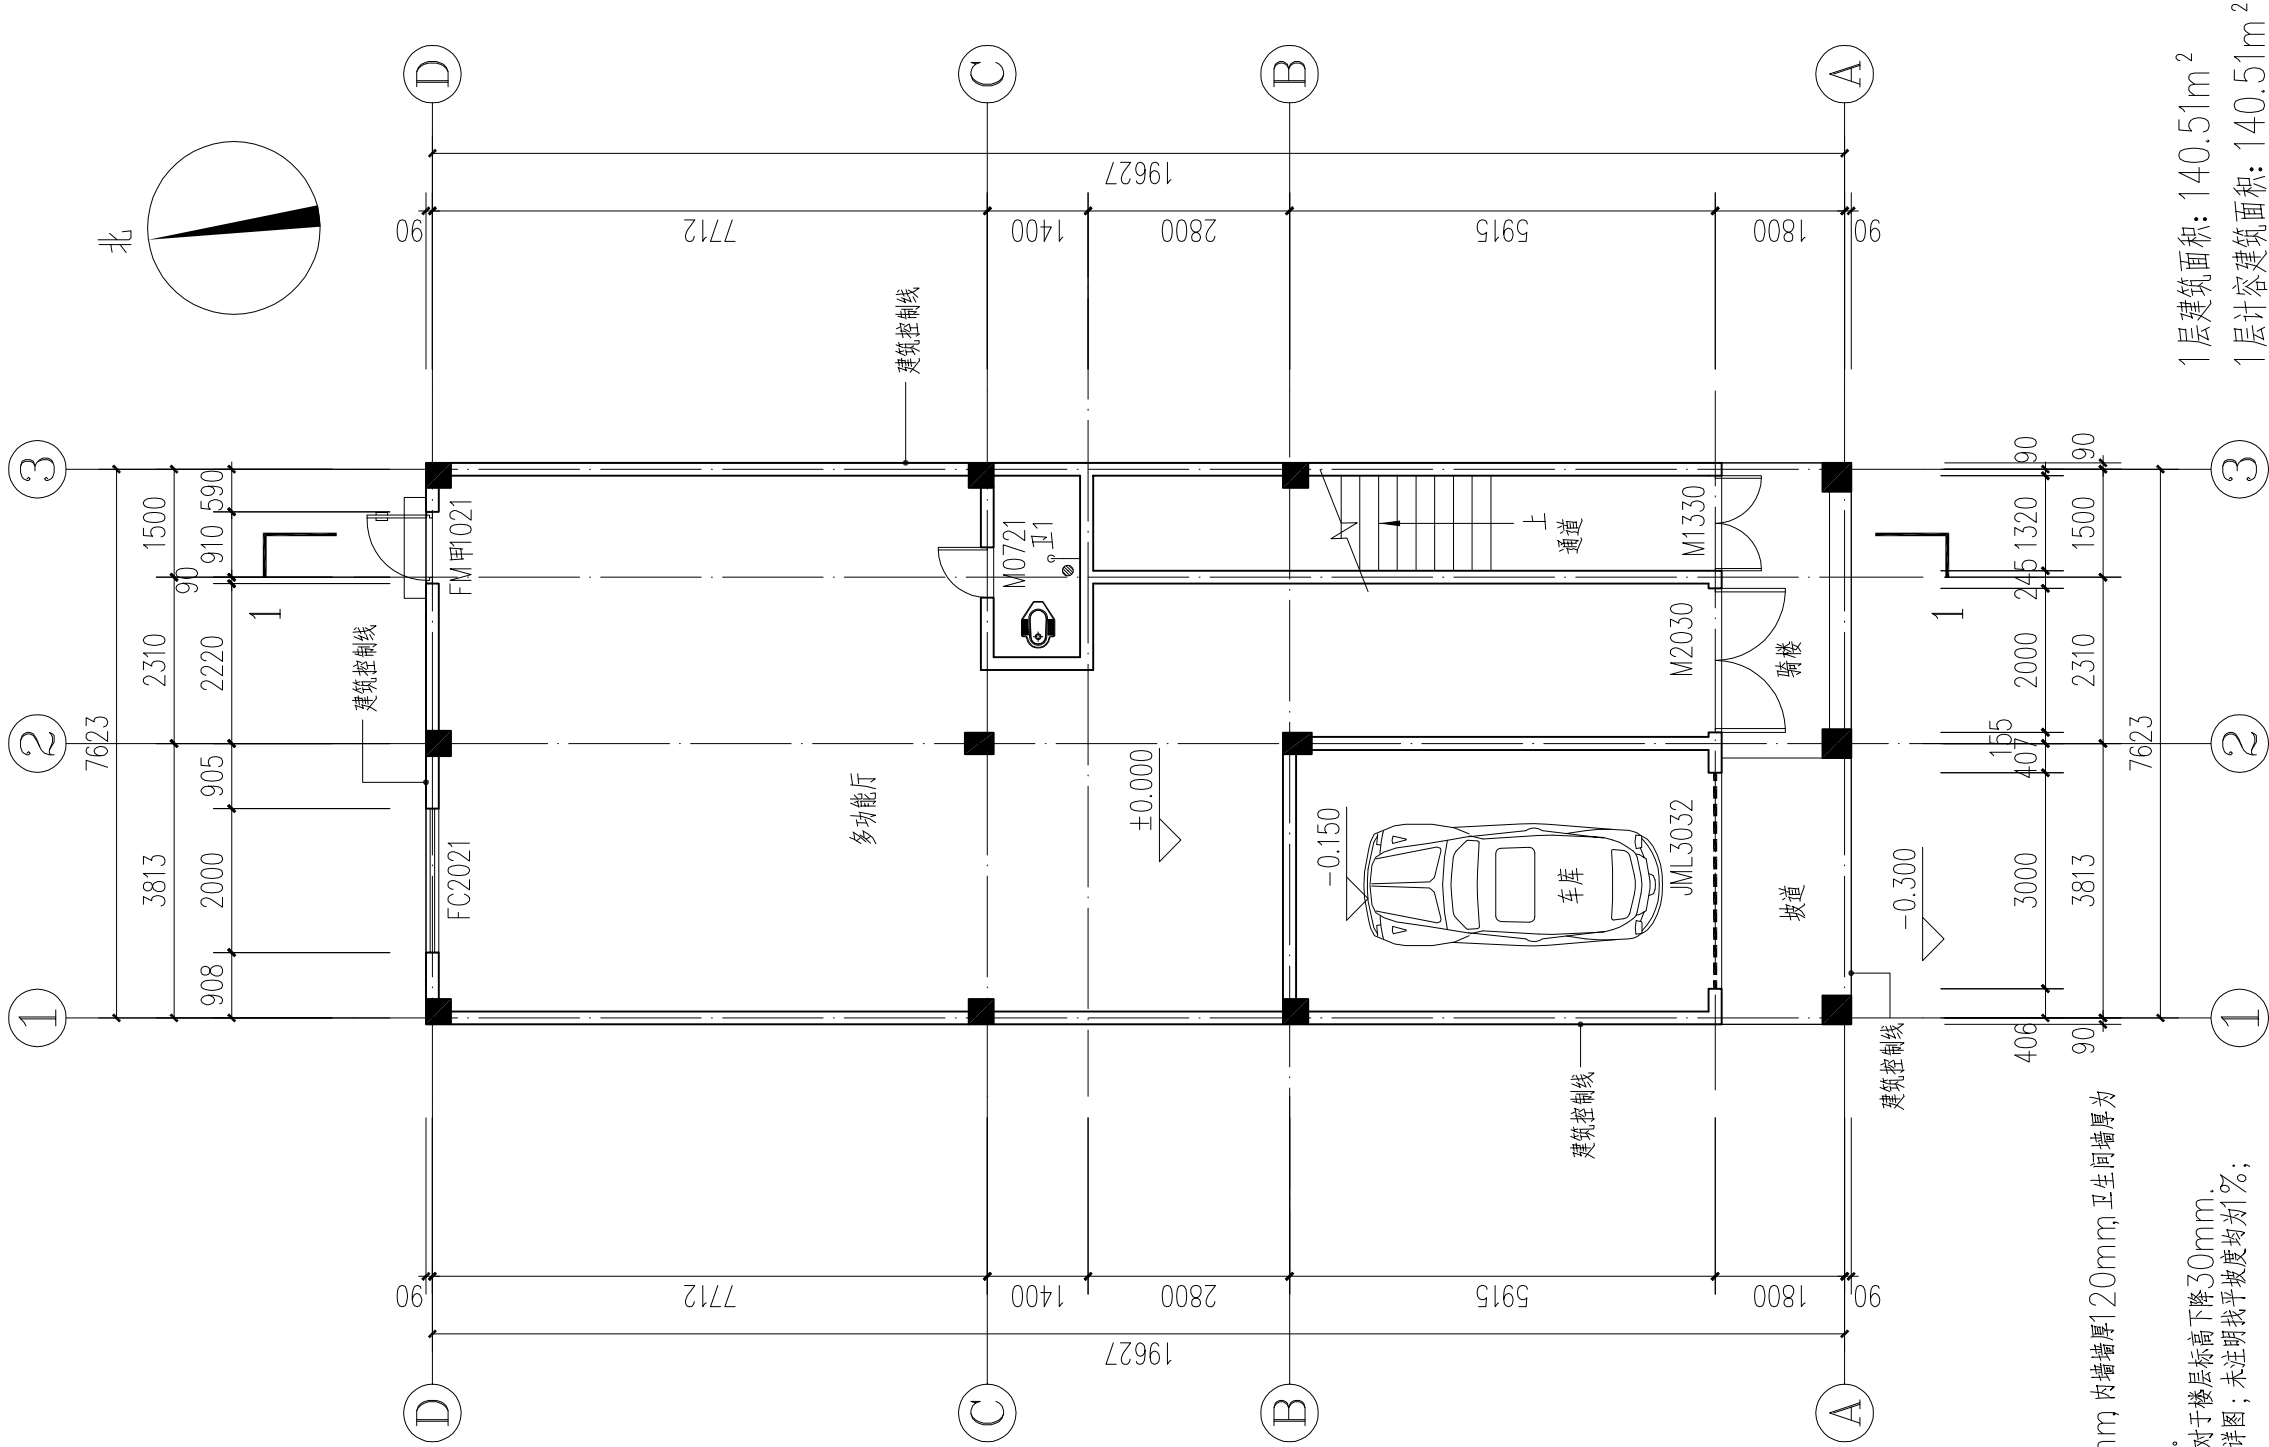


注：1、除有标注外，外墙墙厚为180mm，内墙墙厚120mm，卫生间墙厚为120mm。
2、所有阳台及卫生间建筑完成面相对于楼层标高下降30mm。
3、楼梯详图见图详图，卫生间详图见图详图；未注明找平坡度均为1%；未注明门窗洞口尺寸详图相应的大样。
4、图中除有标注外，所有门垛为120或者门紧靠着柱子(墙)边上。
5、凡留有空调插座的空间均在空调插座处墙上离楼地面2000，标高处留洞080，空调冷凝水排水管沿外墙安装至首层，排向暗沟参见98ZJ901第27页大样，洞中距最近侧墙面100mm。

1层建筑面积：140.51m²
1层计容建筑面积：140.51m²
总建筑面积：308.33m²
总计容建筑面积：290.59m²

一层平面图 1:100

注意： 本图须经签署并加盖本公司专用出图章方为有效； 本图纸必须经图纸审图机构审查合格盖章， 并经消防审批部门审查合格盖章后方可施工； 本图版权归信宇腾远规划设计有限公司所有。			
备注			

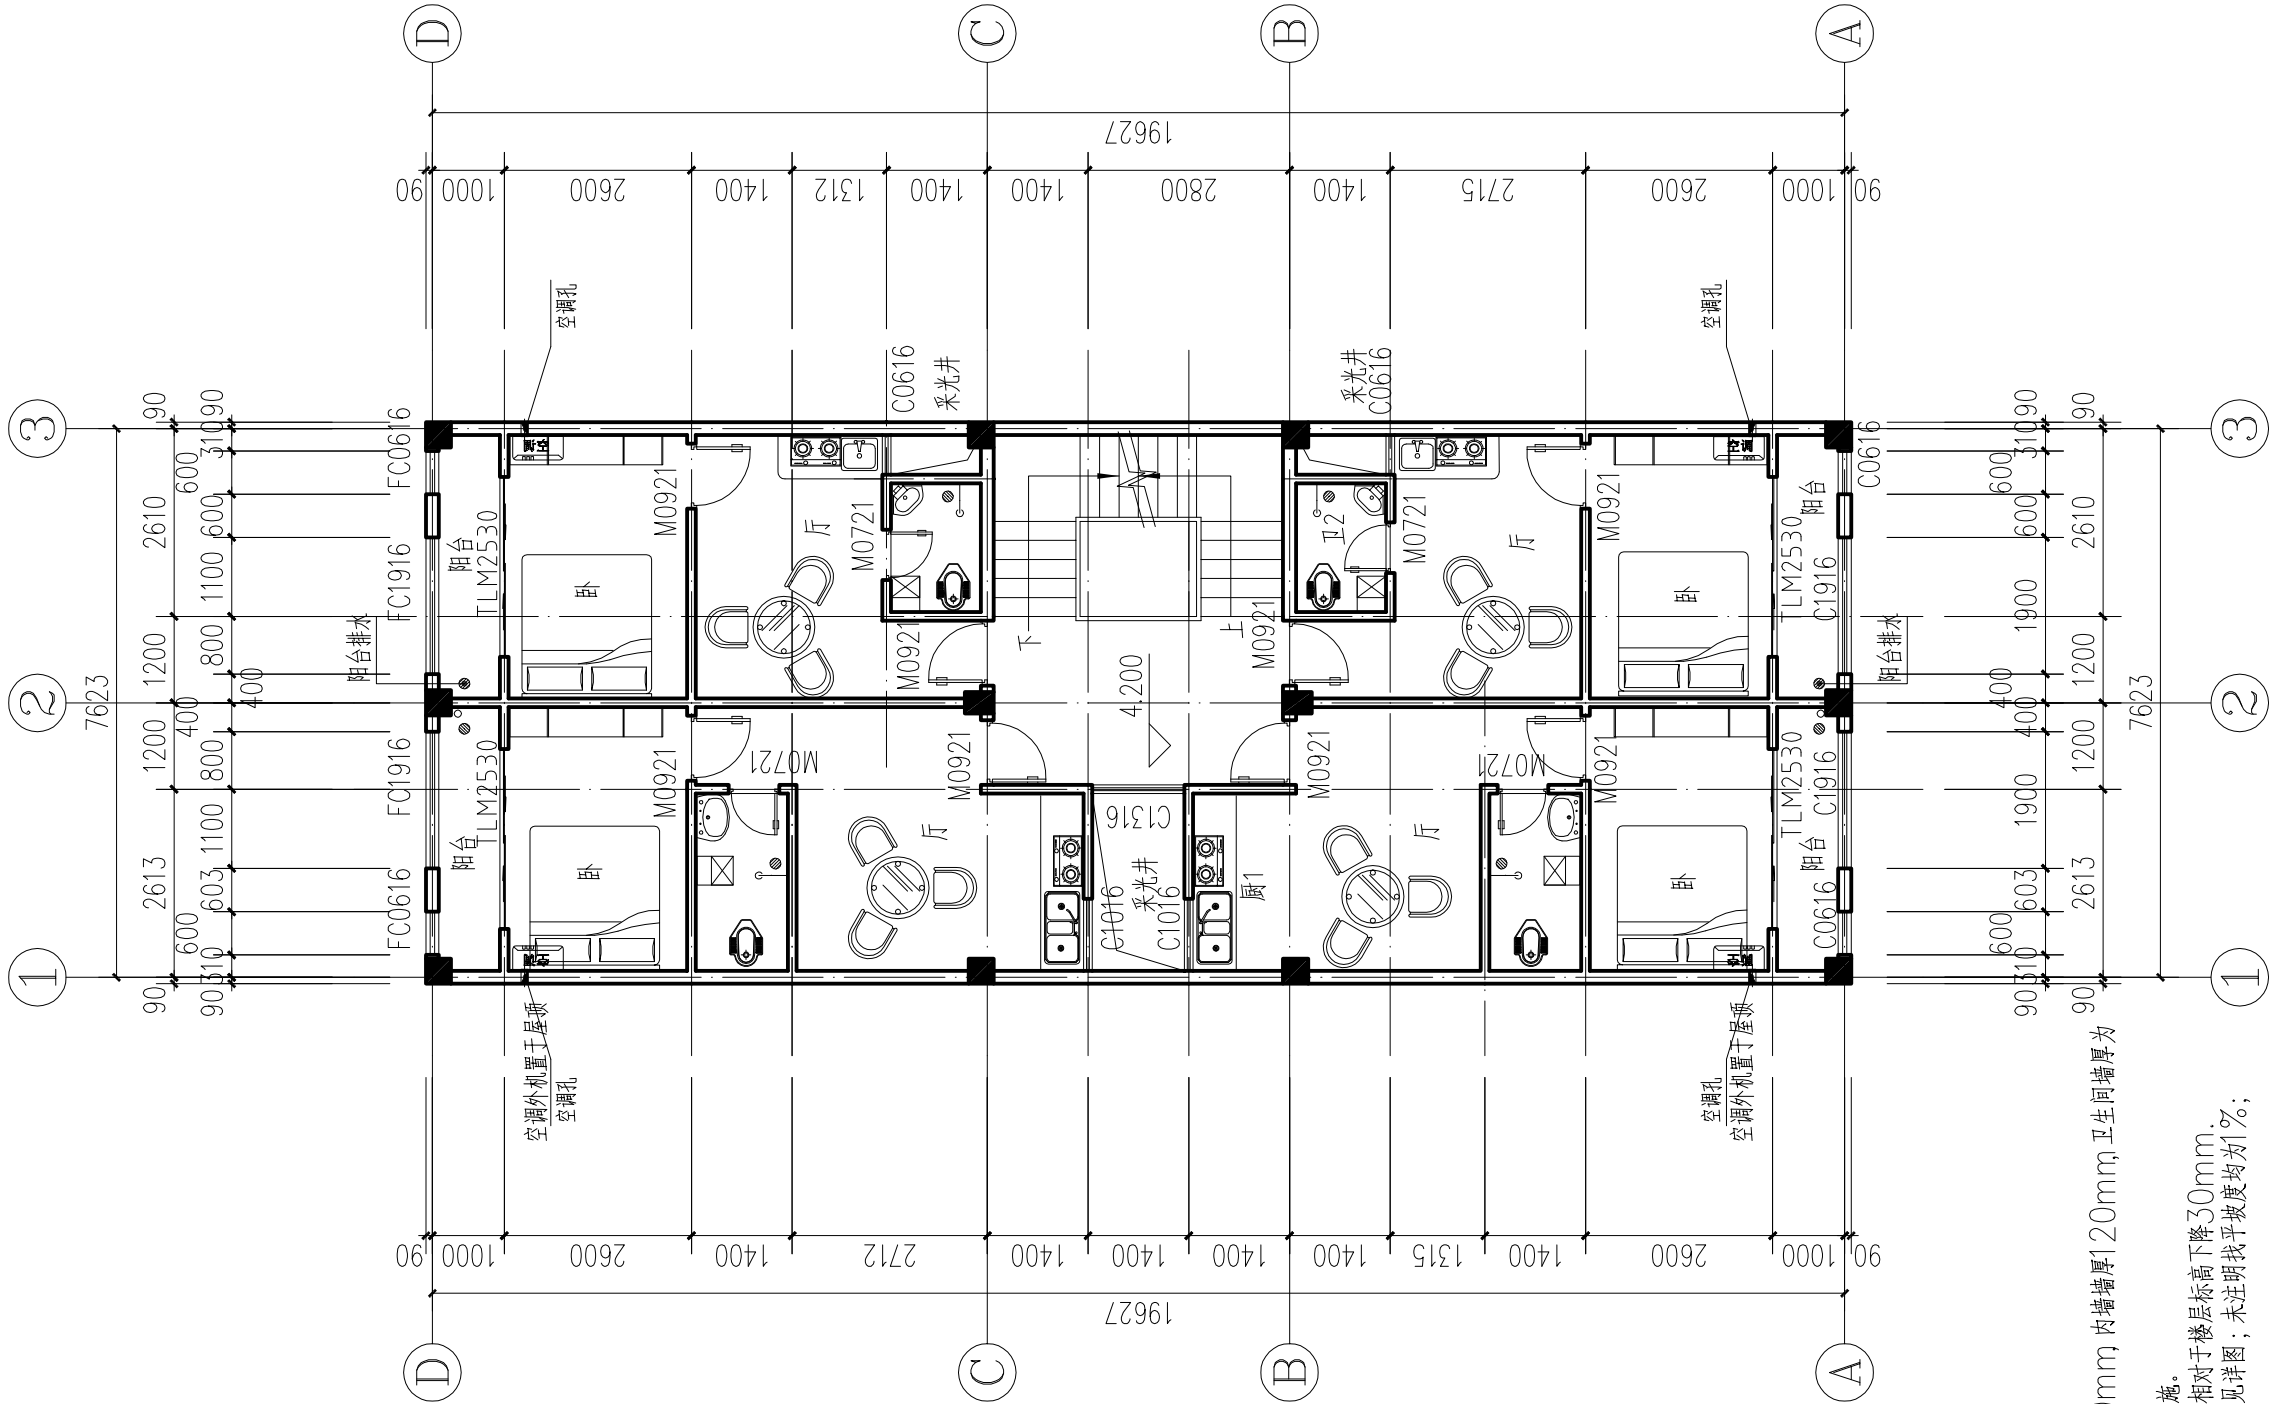


注: 1、除有标注外,外墙墙厚为180mm,内墙墙厚120mm,卫生间墙厚为120mm;
墙中心线对齐轴线,柱尺寸详见结构。
2、所有阳台及卫生间建筑完成面相对于楼层标高下降30mm。
3、楼梯详图见详图,卫生间详图见详图;未注明找平坡度均为1%;
未注明门窗洞口尺寸详相应的大样。
4、图中除有标注外,所有门垛为120或者门紧靠着柱子(墙)边上。
5、凡留有空调插座的空间均在空调插座处墙上离楼地面2000,标高处留洞Ø80,空调冷凝水排水管沿外墙安装至首层,排水暗沟参见98ZJ901第27页大样,洞中距最近侧墙面100mm

2层建筑面积:150.08m²
2层计容建筑面积:150.08m²

二层平面图 1:100

注意: 本图须经签署并加盖本公司专用出图章方为有效; 本图纸必须经图纸审图机构审查合格盖章, 并经消防审图部门审查合格盖章后方可施工; 本图版权归信宇腾远规划设计有限公司所有。		
备注		
项目编码 (打码机打码位置)		
注册执业签章		
姓 名	沈晨曦	
注册证书号码	20196101115	
注册印章号码	6113483-011	
项目负责 PROJECT MANAGER	沈晨曦	沈晨曦
专业负责 SPECIALIST SUPERVISOR	沈晨曦	沈晨曦
审 定 FOR ISSUE BY	安长青	安长青
审 核 CHECKED BY	安长青	段炜桐
校 对 CHECKED BY	段炜桐	段炜桐
设 计 DESIGNED BY	张 峰	张 峰
建设单位 CONTRACTOR	冯海菊	
工程名称 PROJECT	冯海菊住宅楼	
子项名称 ITEM		
图名 DRAWING TITLE	二层平面图	
设计号 FIG NO.		
图 号 DRAWING NO.	JS-08	版 次 CHANGED NO. A
图 别 FIG TYPE	建 施	日 期 DATE 2026. 8
 信宇腾远规划设计有限公司		
地址:西安曲江新区雁展路1111号 美安中心T7-2506 资质证书编号: A261134839		

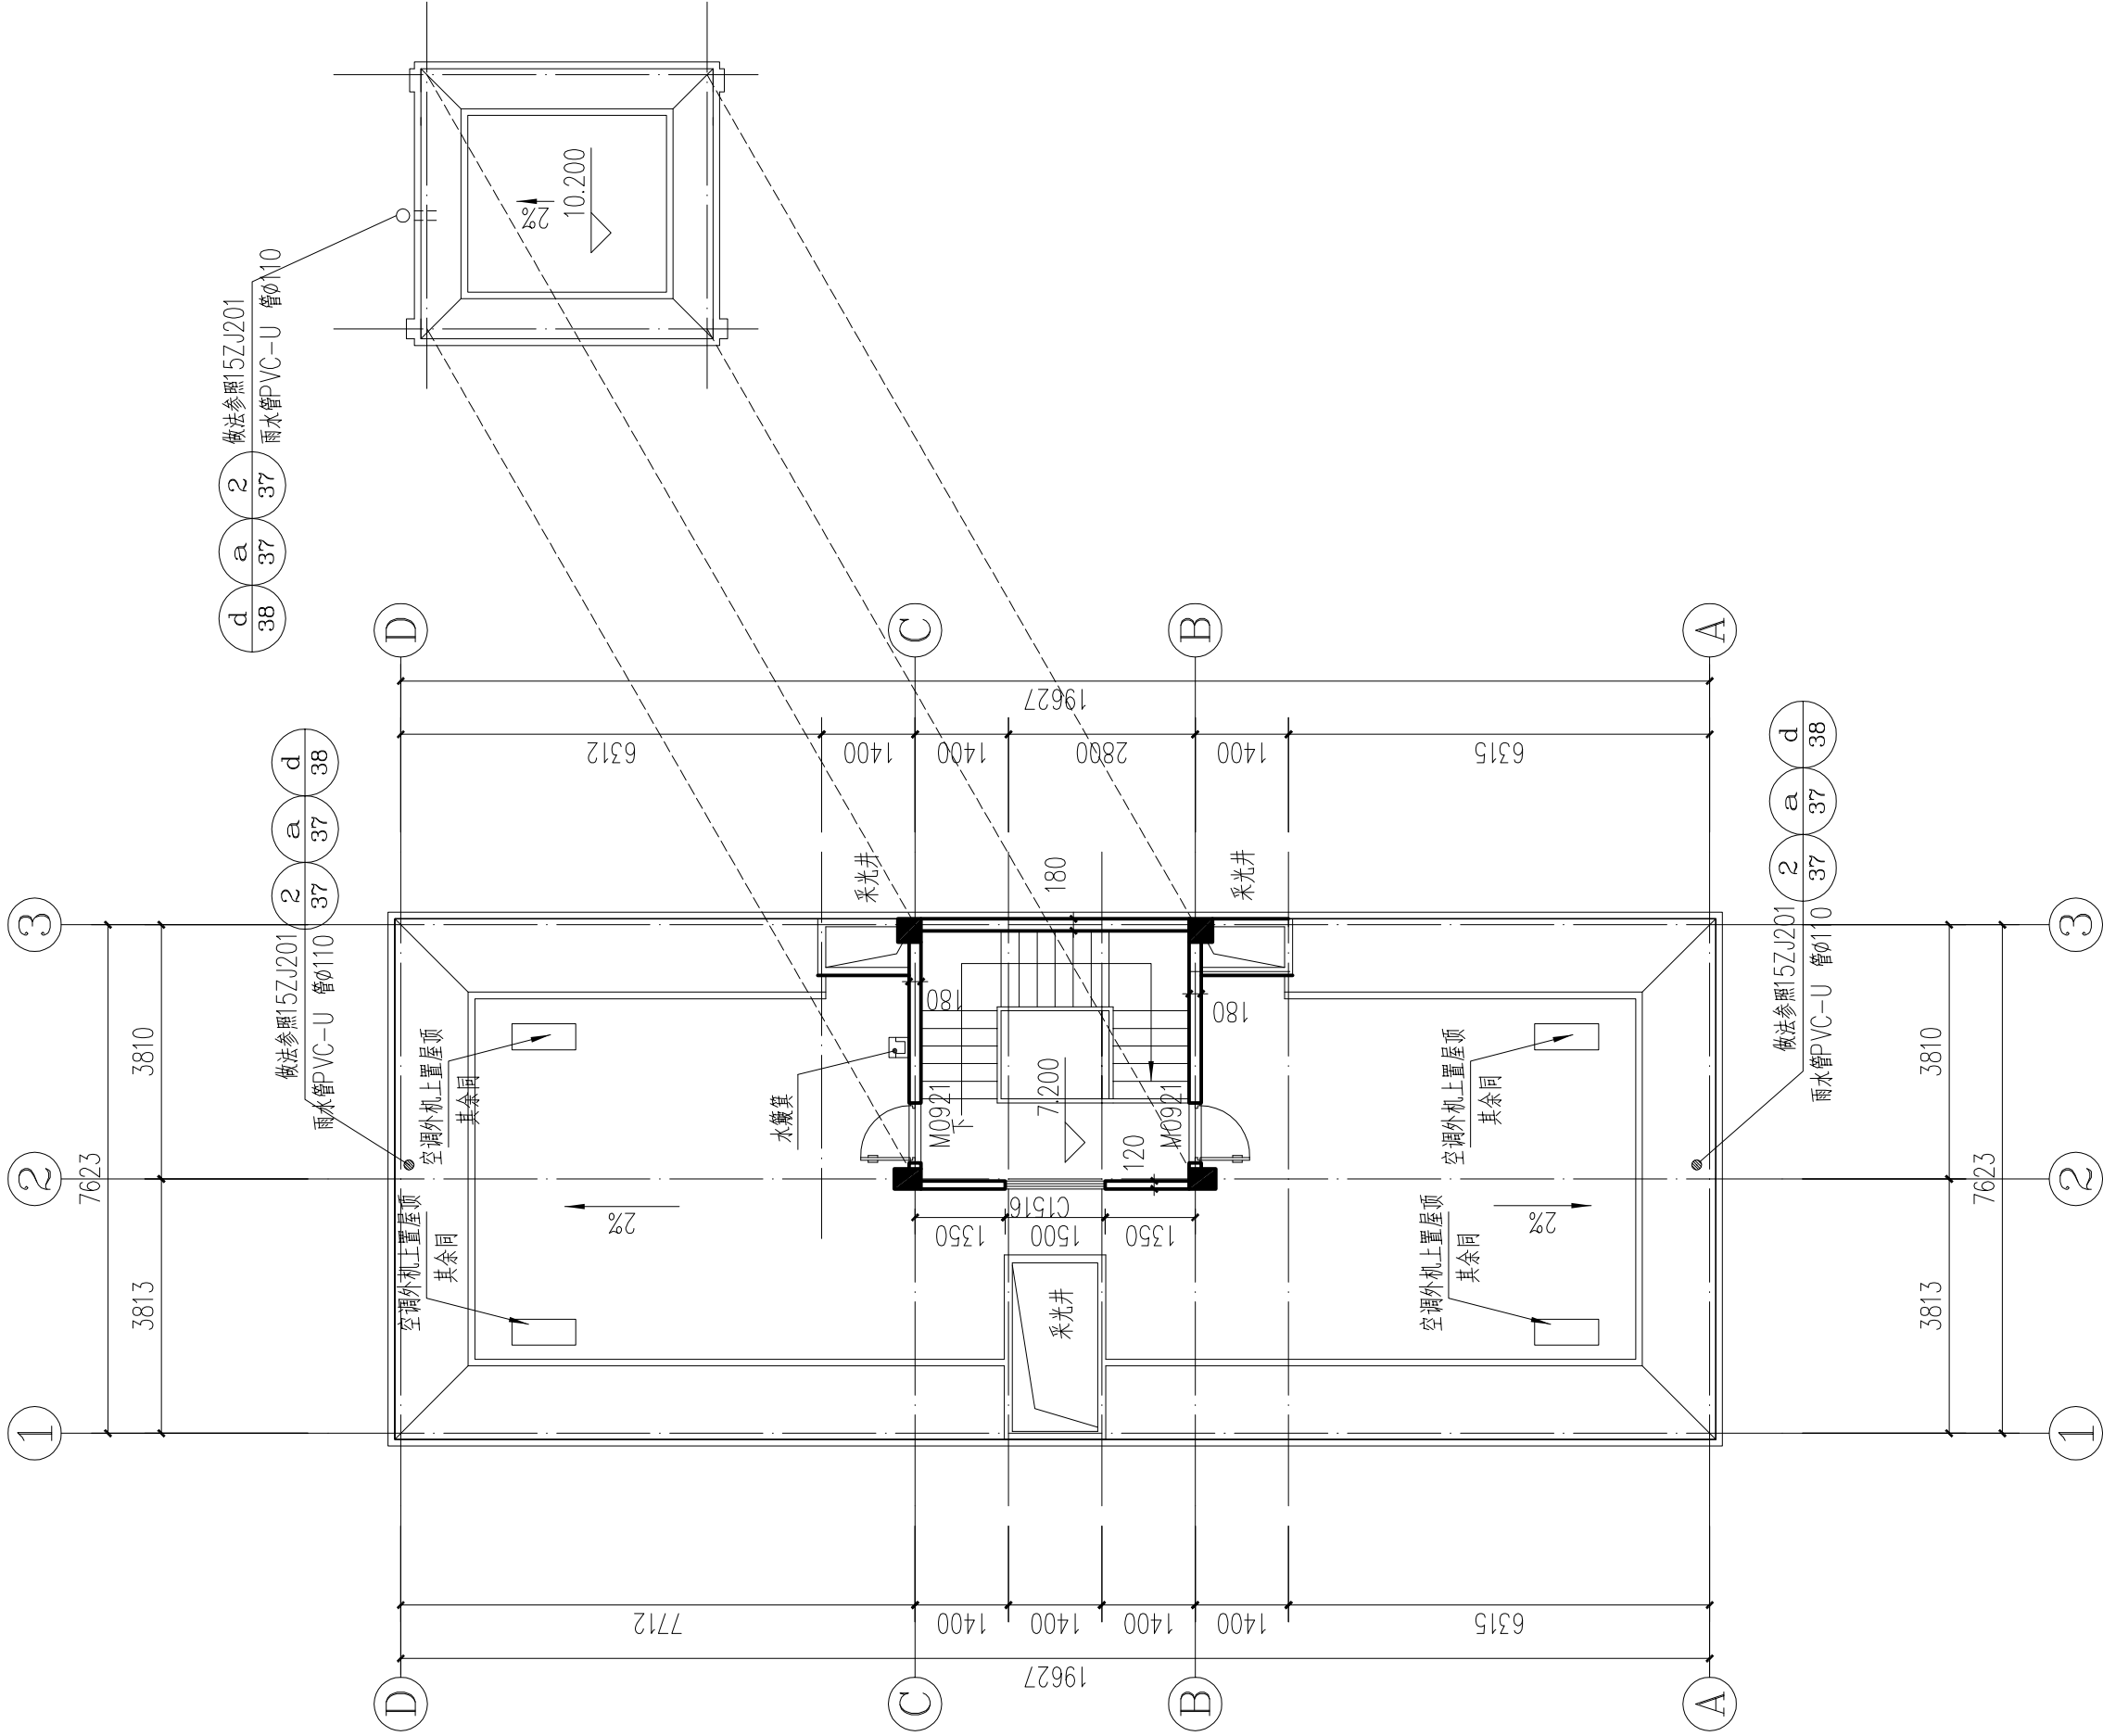

注: 1、除有标注外, 外墙墙厚为180mm

屋顶层平面图 1:100

屋顶层建筑面积: 17.74m²

屋顶层计容建筑面积: 0.00m²

注意:
本图须经签署并加盖本公司专用出图章方为有效;
本图纸必须经图纸审图机构审查合格盖章,
并经消防审批部门审查合格盖章后方可施工;
本图版权归信宇腾远规划设计有限公司所有。

备注

项目编码

注册执业签章

姓名 沈晨曦

注册证书号码 20196101115

注册印章号码 6113483-011

项目负责 沈晨曦

专业负责 沈晨曦

审定 安长青

审核 安长青

校对 段炜桐

设计 张峰

建设单位 冯海菊

工程名称 冯海菊住宅楼

子项名称

图名 屋顶层平面图

设计号

图号 JS-09 版次 A

图别 建筑 日期 2026. 8




信宇腾远规划设计有限公司


地址: 西安曲江新区展展路1111号

莱安中心T7-2506

资质证书编号: A261134839

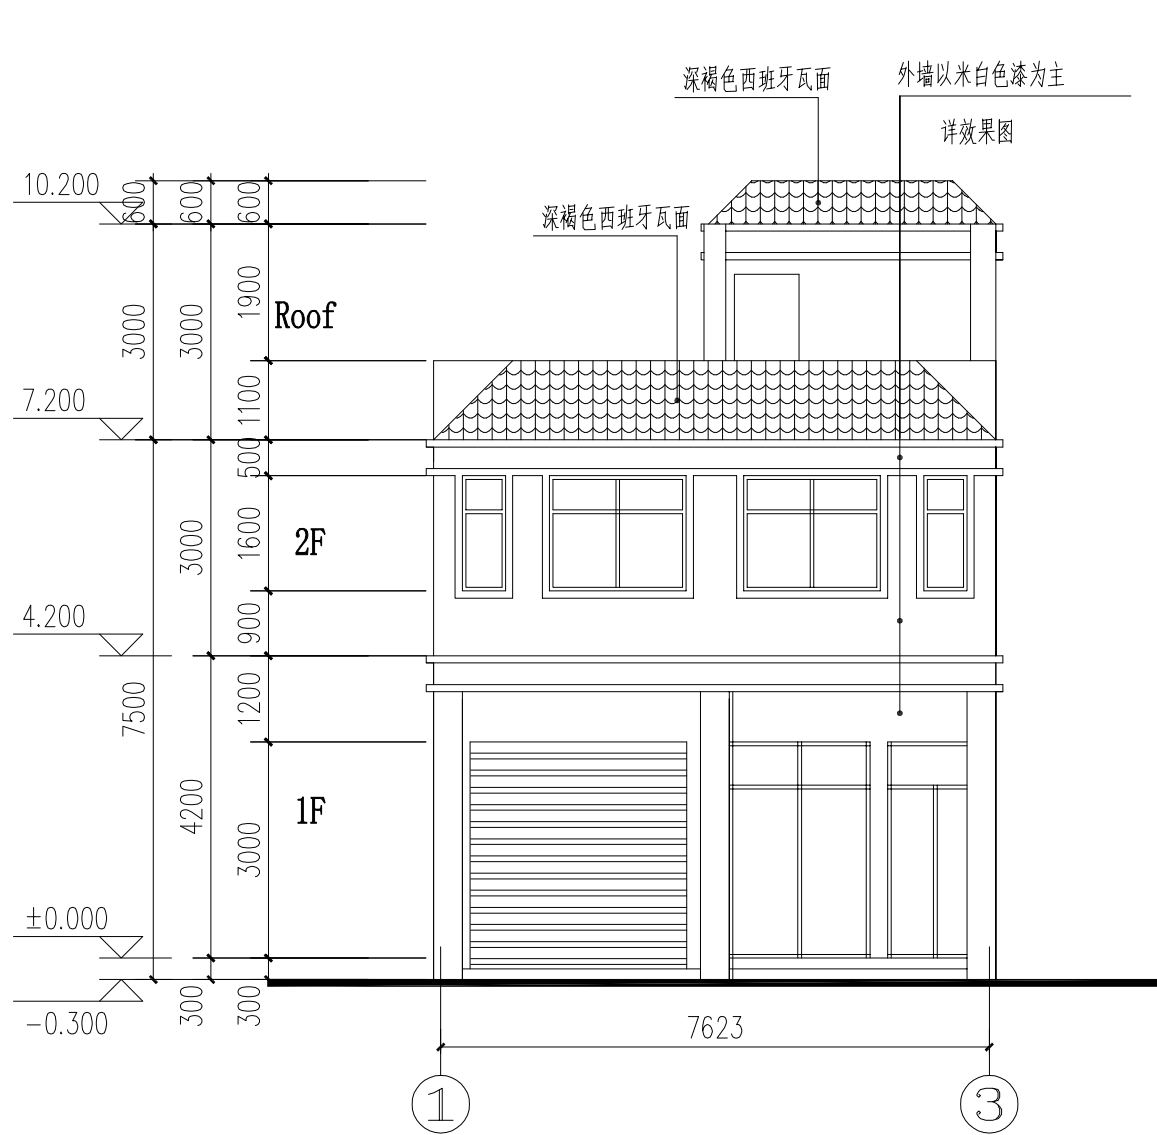

①~③轴立面图 1:100

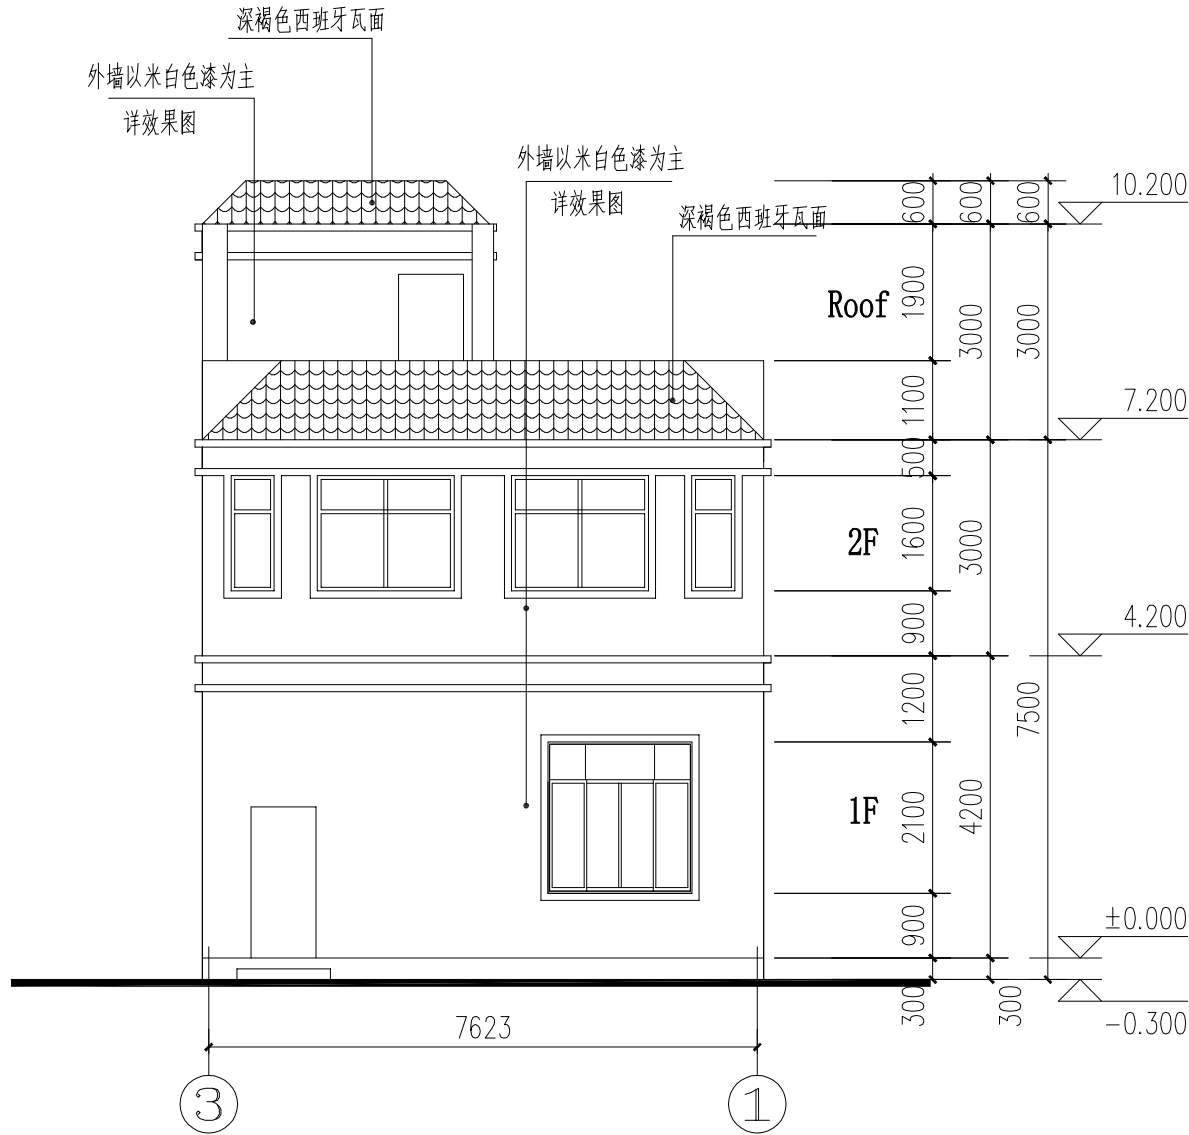

③~①轴立面图 1:100

注意:
本图须经签署并加盖本公司专用出图章方为有效;
本图纸必须经图纸审核机构审查合格盖章,
并经消防审批部门审查合格盖章后方可施工;
本图版权归信宇腾远规划设计有限公司所有。

备注

项目编码

(打印时打码位置)

注册执业签章

姓名 沈晨露

注册证书号码 20196101115

注册印章号码 6113483-011

项目负责 沈晨露 沈晨露

专业负责 沈晨露 沈晨露

审定 安长青 段炜桐

审核 安长青 段炜桐

校对 段炜桐 段炜桐

设计 张峰 张峰

建设单位

冯海菊

工程名称

冯海菊住宅楼

子项名称

图名

③~①轴立面图

①~③轴立面图

设计号

图号 JS-10 版次

图别 建设 日期 2026.8

图别 建设 日期 2026.8

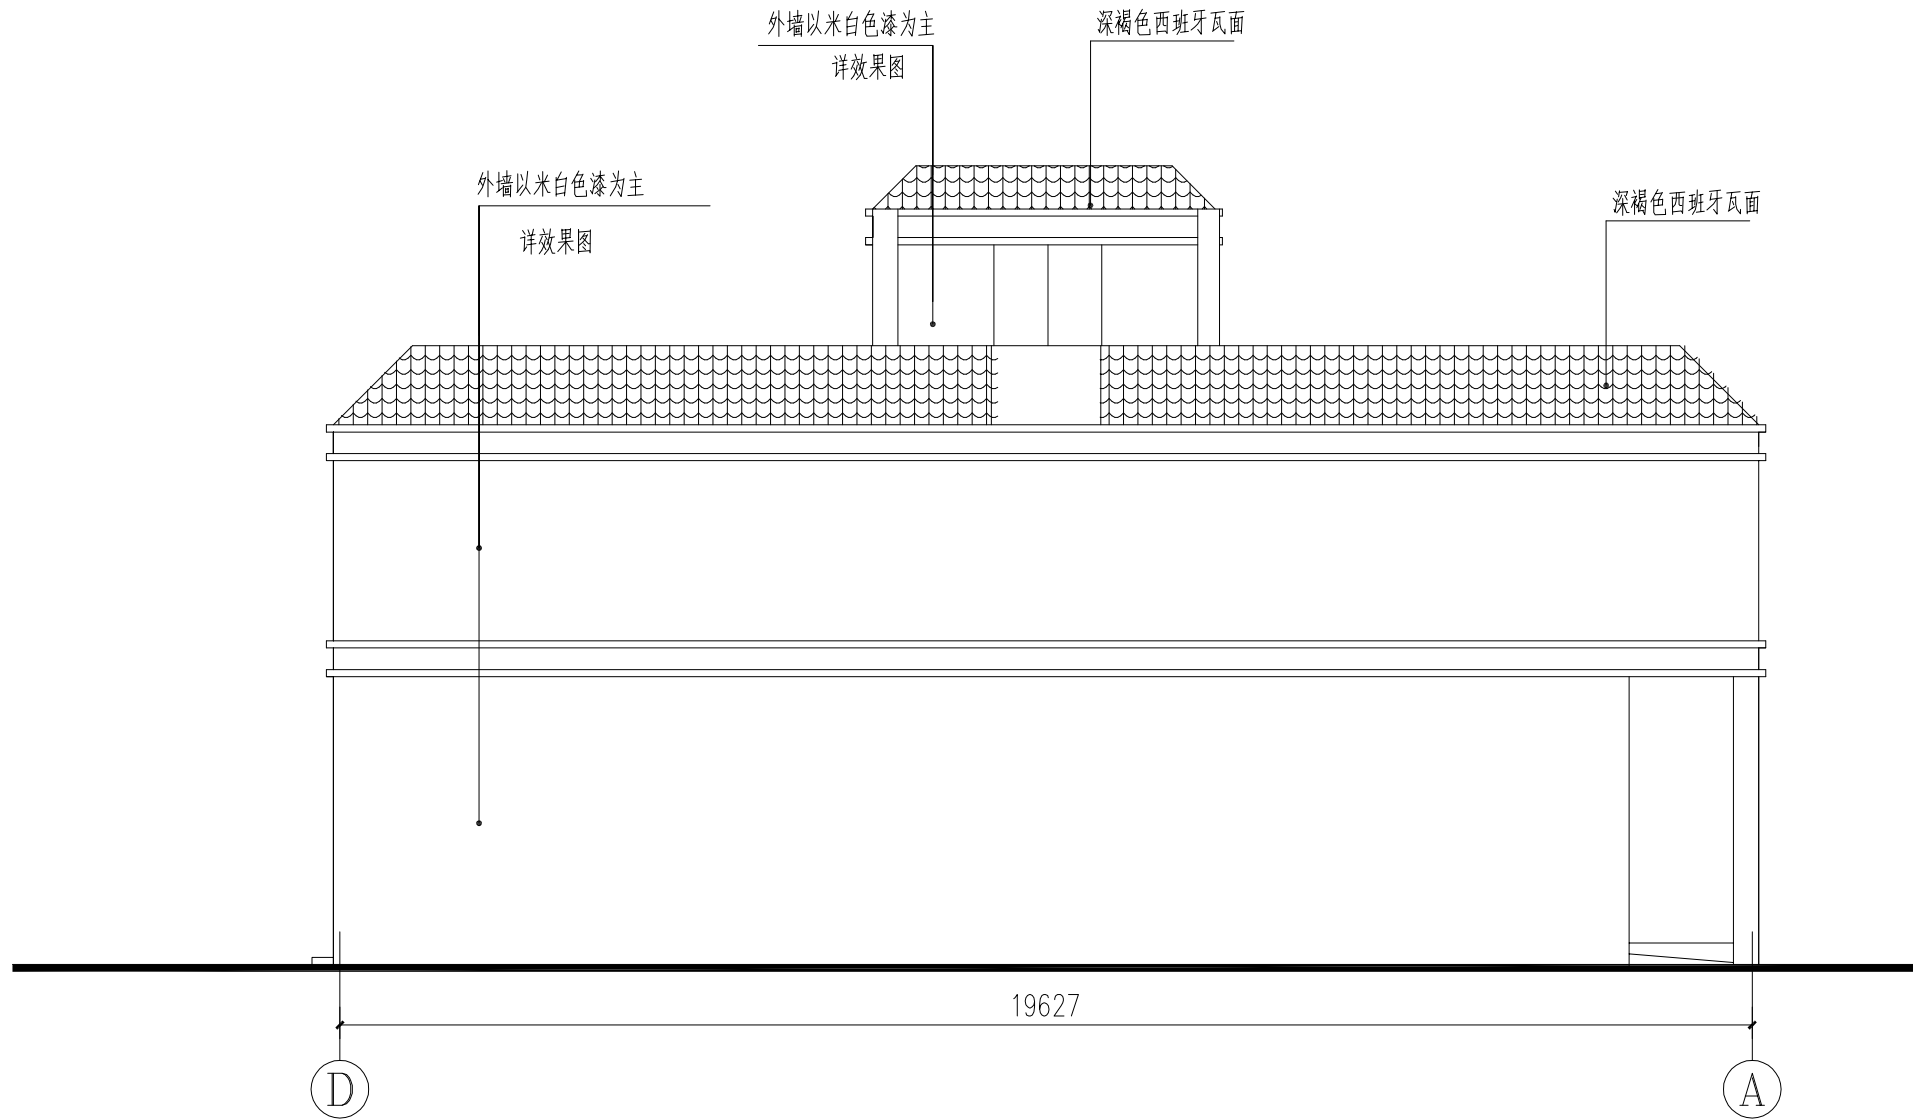

D~A轴立面图 1:100

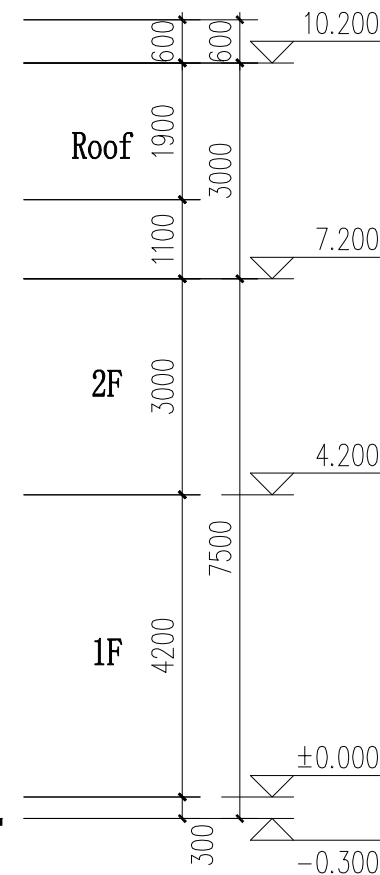

注意：
本图须经签署并加盖本公司专用出图章方为有效；
本图纸必须经图纸审核机构审查合格盖章，
并经消防审批部门审查合格盖章后方可施工；
本图版权归信宇腾远规划设计有限公司所有。

备注

项目编码

(打码机打码位置)

注册执业签章

姓 名	沈晨露	
注册证书号码	20196101115	
注册印章号码	6113483-011	
项目负责	沈晨露	沈晨露
专业负责	沈晨露	沈晨露
审 定	安长青	安长青
审 核	安长青	安长青
校 对	段炜桐	段炜桐
设 计	张 峰	张 峰

建设单位

冯海菊

工程名称

冯海菊住宅楼

子项名称

图名

D~A轴立面图

设计号

图 号	JS-11	版 次	
图 别	建筑	日 期	2026. 8




信宇腾远规划设计有限公司

地址: 西安曲江新区展展路1111号

莱安中心T7-2506

资质证书编号: A261134839

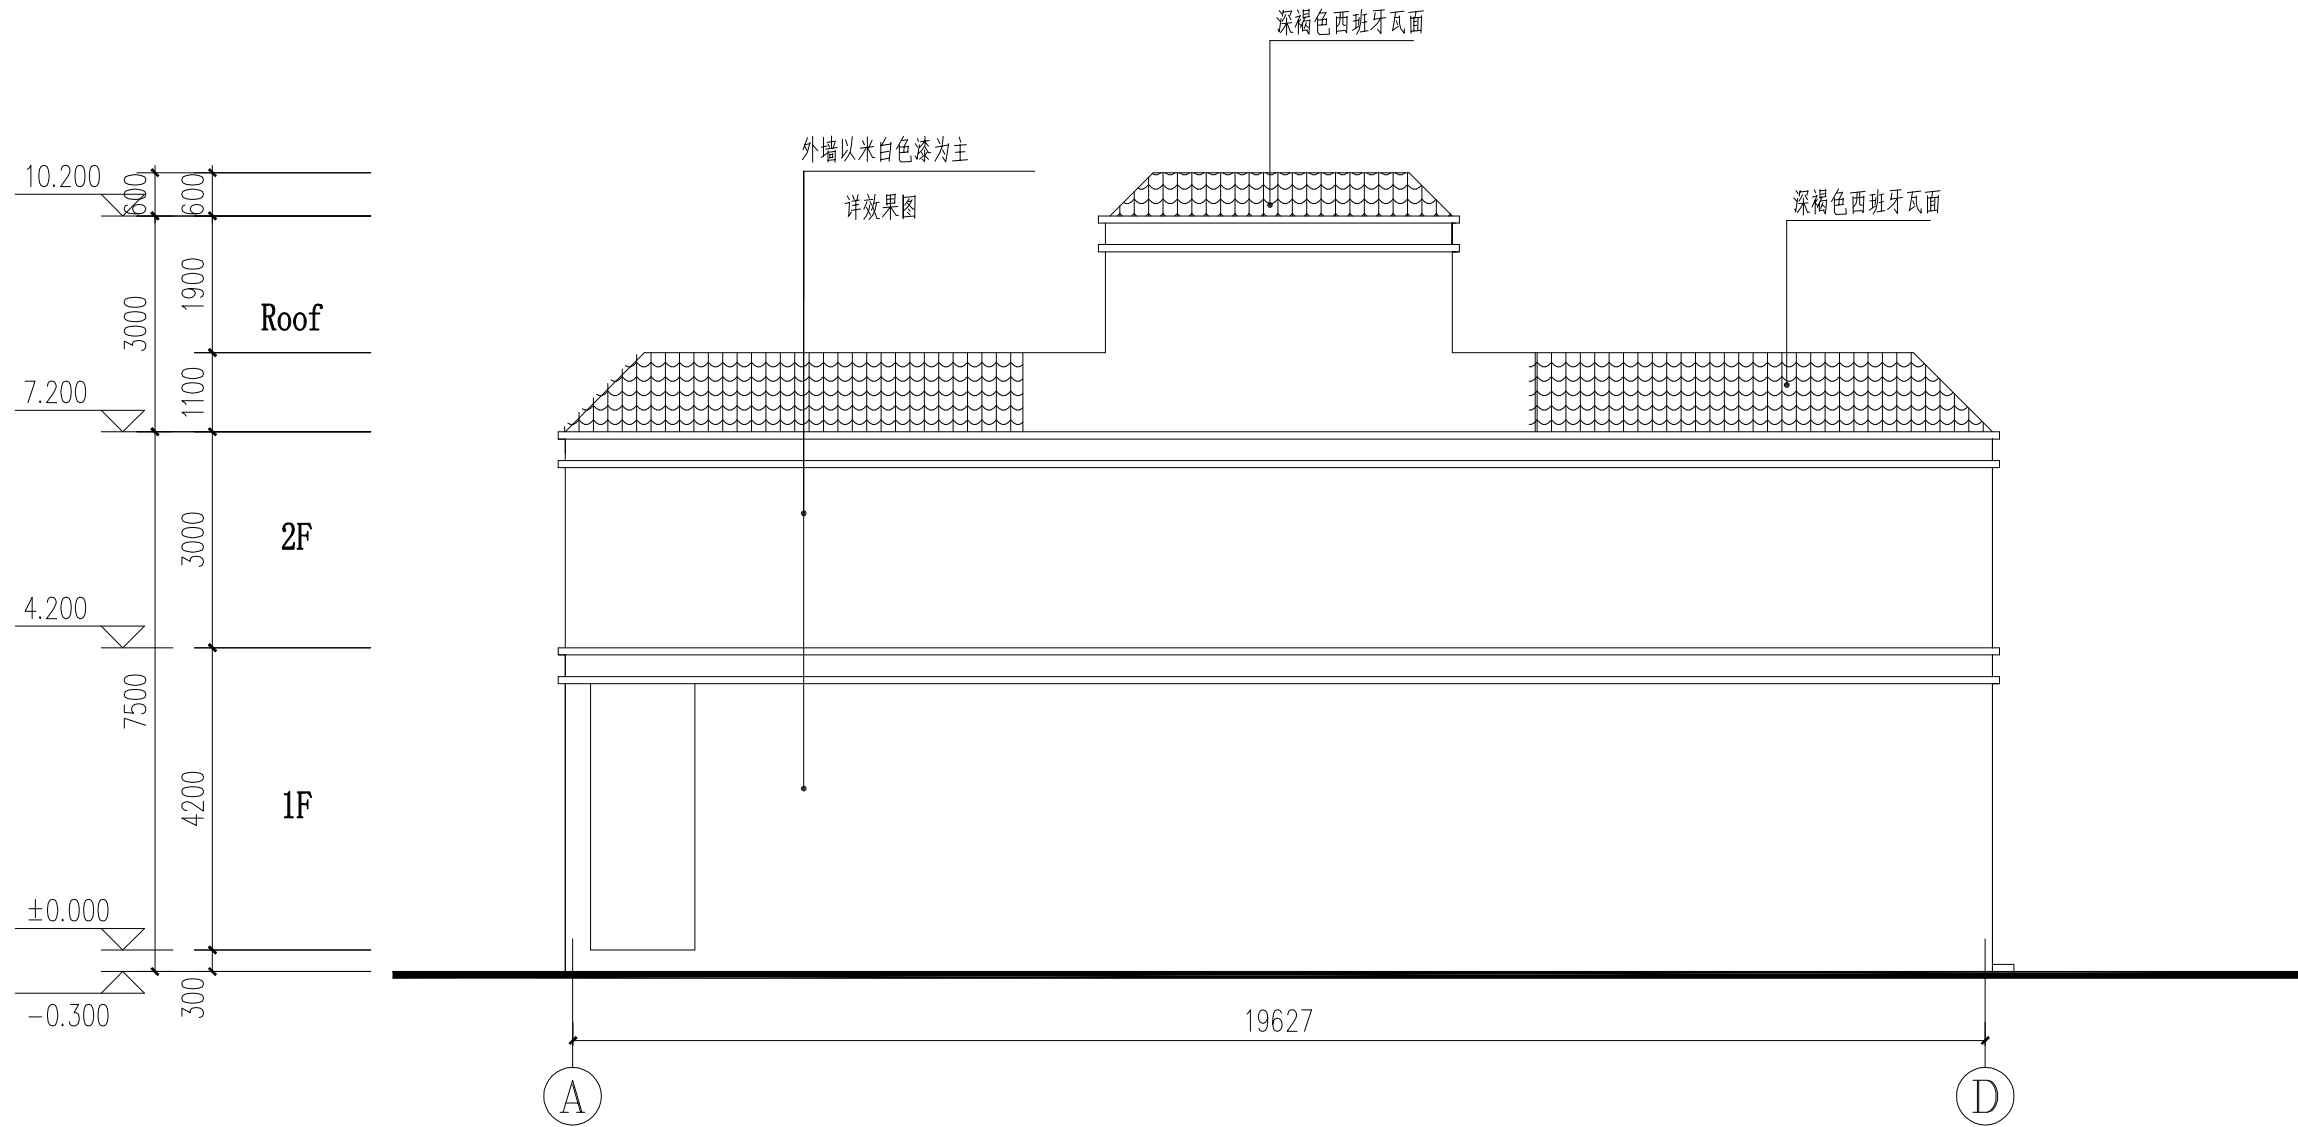

A~D轴立面图 1:100

注意:
本图须经签署并加盖本公司专用出图章方为有效;
本图纸必须经图纸审图机构审查合格盖章,
并经消防审图部门审查合格盖章后方可施工;
本图版权归信宇腾远规划设计有限公司所有。

备注

项目编码

(打码机打码位置)

注册执业签章

姓 名	沈晨露	
注册证书号码	20196101115	
注册印章号码	6113483-011	
项目负责	沈晨露	沈晨露
专业负责	沈晨露	沈晨露
审 定	安长青	安长青
审 核	安长青	安长青
校 对	段炜桐	段炜桐
设 计	张 峰	张 峰

建设单位

CONSTRUCT BY

冯海菊

工程名称

PROJECT

冯海菊住宅楼

子项名称

ITEM

图名

DRAWING TITLE

A~D轴立面图

设计号

FIG NO.

图 号

DRAWING NO.

JS-12

图 别

FIG TYPE

建施

版 次

CHANGED NO.

日 期

DATE

2026. 8




信宇腾远规划设计有限公司

地址:西安曲江新区展展路1111号

莱安中心T7-2506

资质证书编号: A261134839

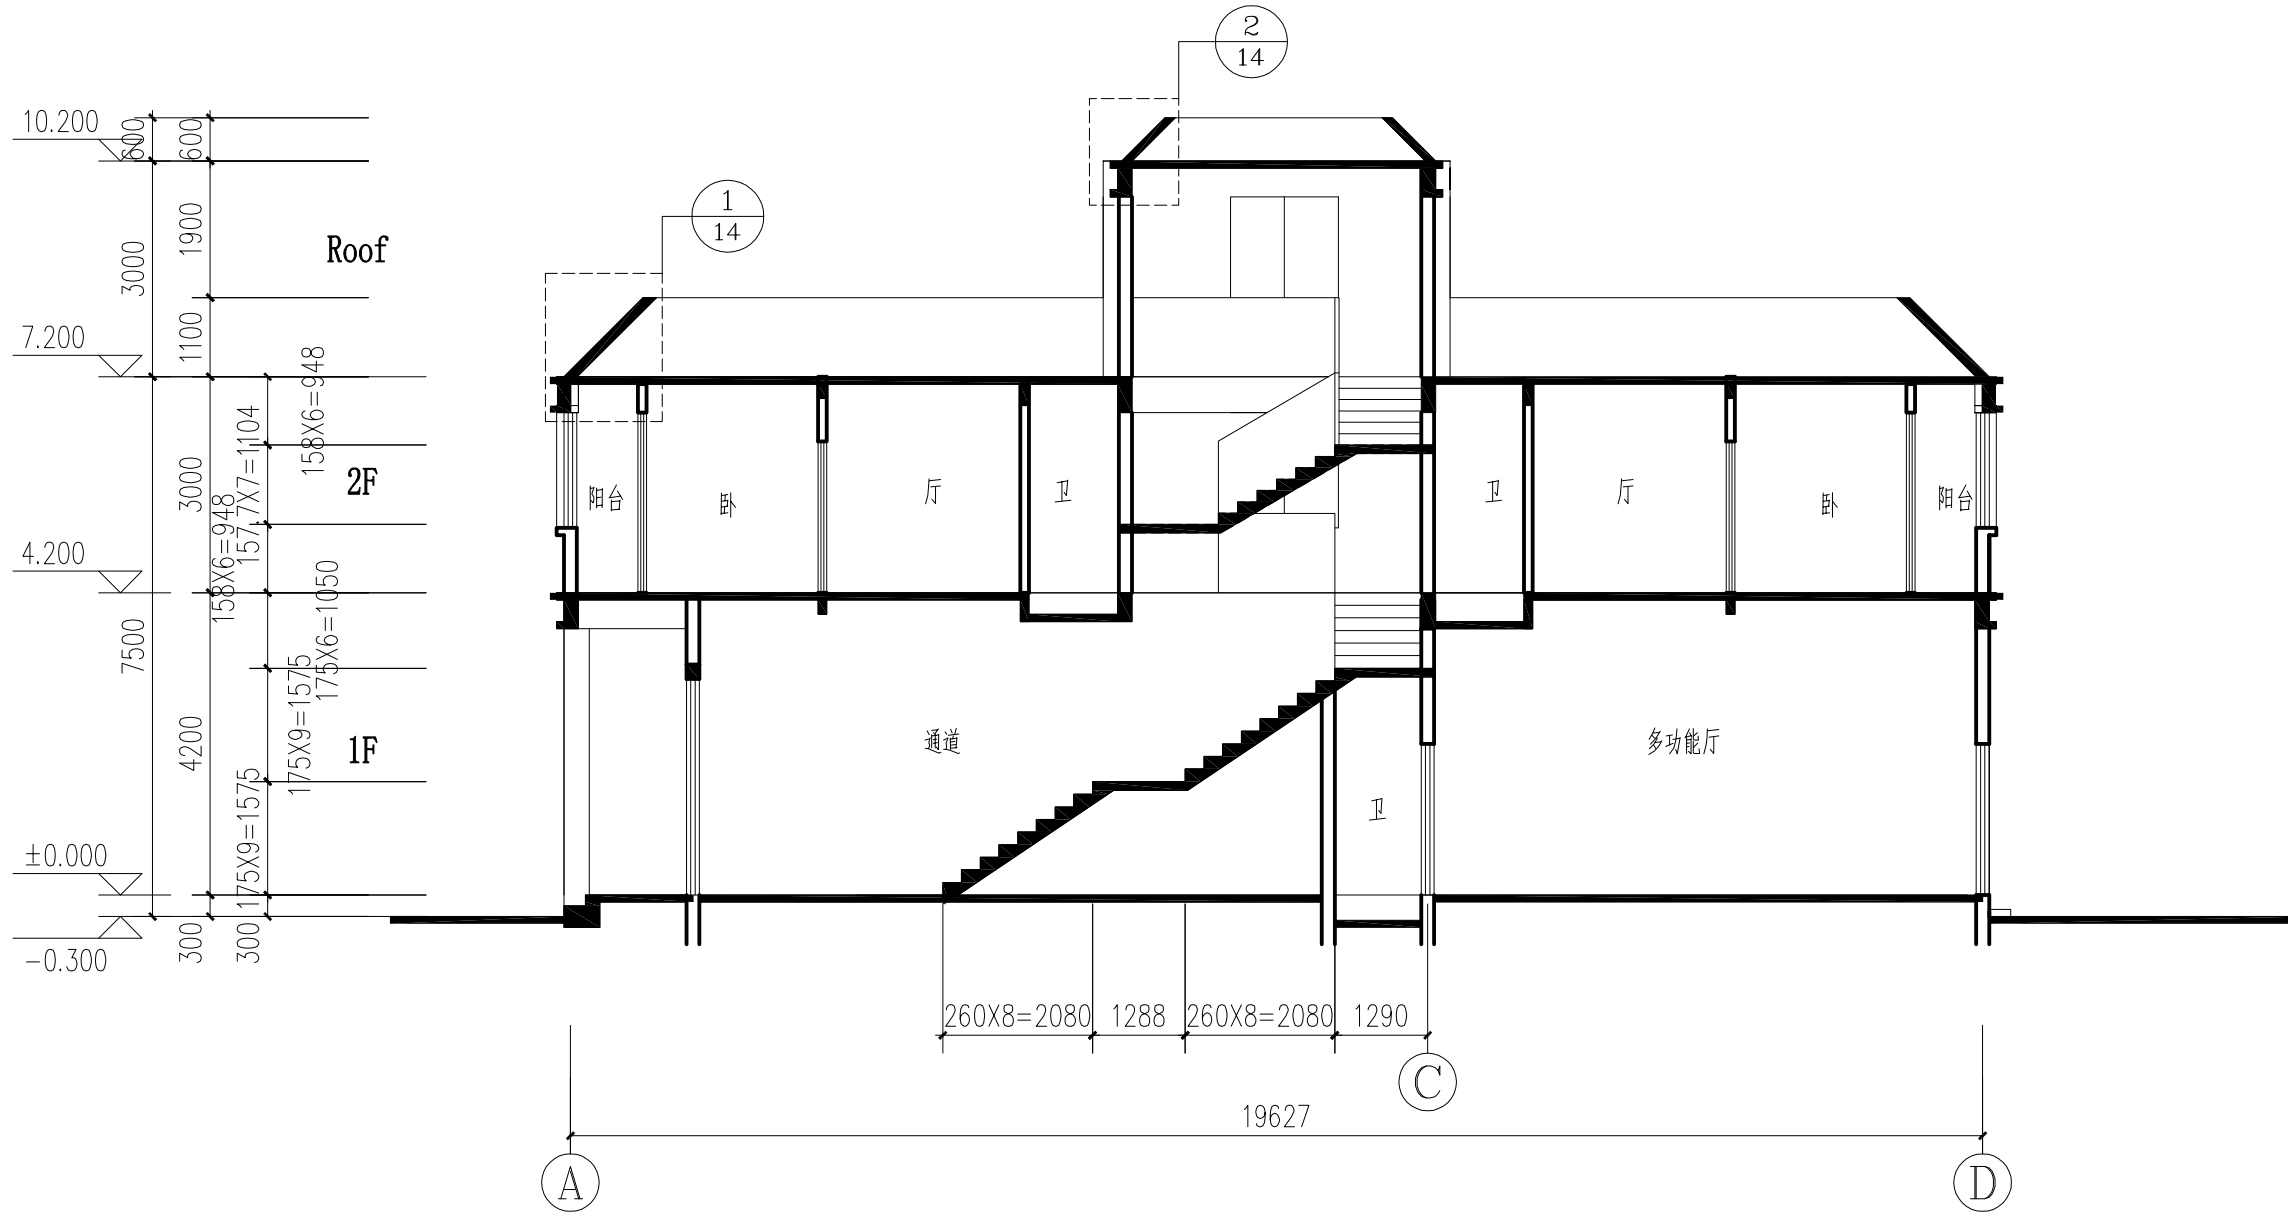

1-1剖面图 1:100

注意：
本图须经签署并加盖本公司专用出图章方为有效；
本图纸必须经图纸审图机构审查合格盖章，
并经消防审批部门审查合格盖章后方可施工；
本图版权归信宇腾远规划设计有限公司所有。

备注

项目编码
(打码机打码位置)

注册执业签章

姓名 沈晨露

注册证书号码 20196101115

注册印章号码 6113483-011

项目负责 沈晨露 沈晨露

专业负责 沈晨露 沈晨露

审定 安长青 安长青

审核 安长青 安长青

校对 段炜桐 段炜桐

设计 张峰 张峰

建设单位

冯海菊

工程名称

冯海菊住宅楼

子项名称

图名

1-1剖面图

设计号

图号 JS-13 版次

图别 建施 日期 2026.8



信宇腾远规划设计有限公司

地址:西安曲江新区展展路1111号

莱安中心T7-2506

资质证书编号: A261134839