


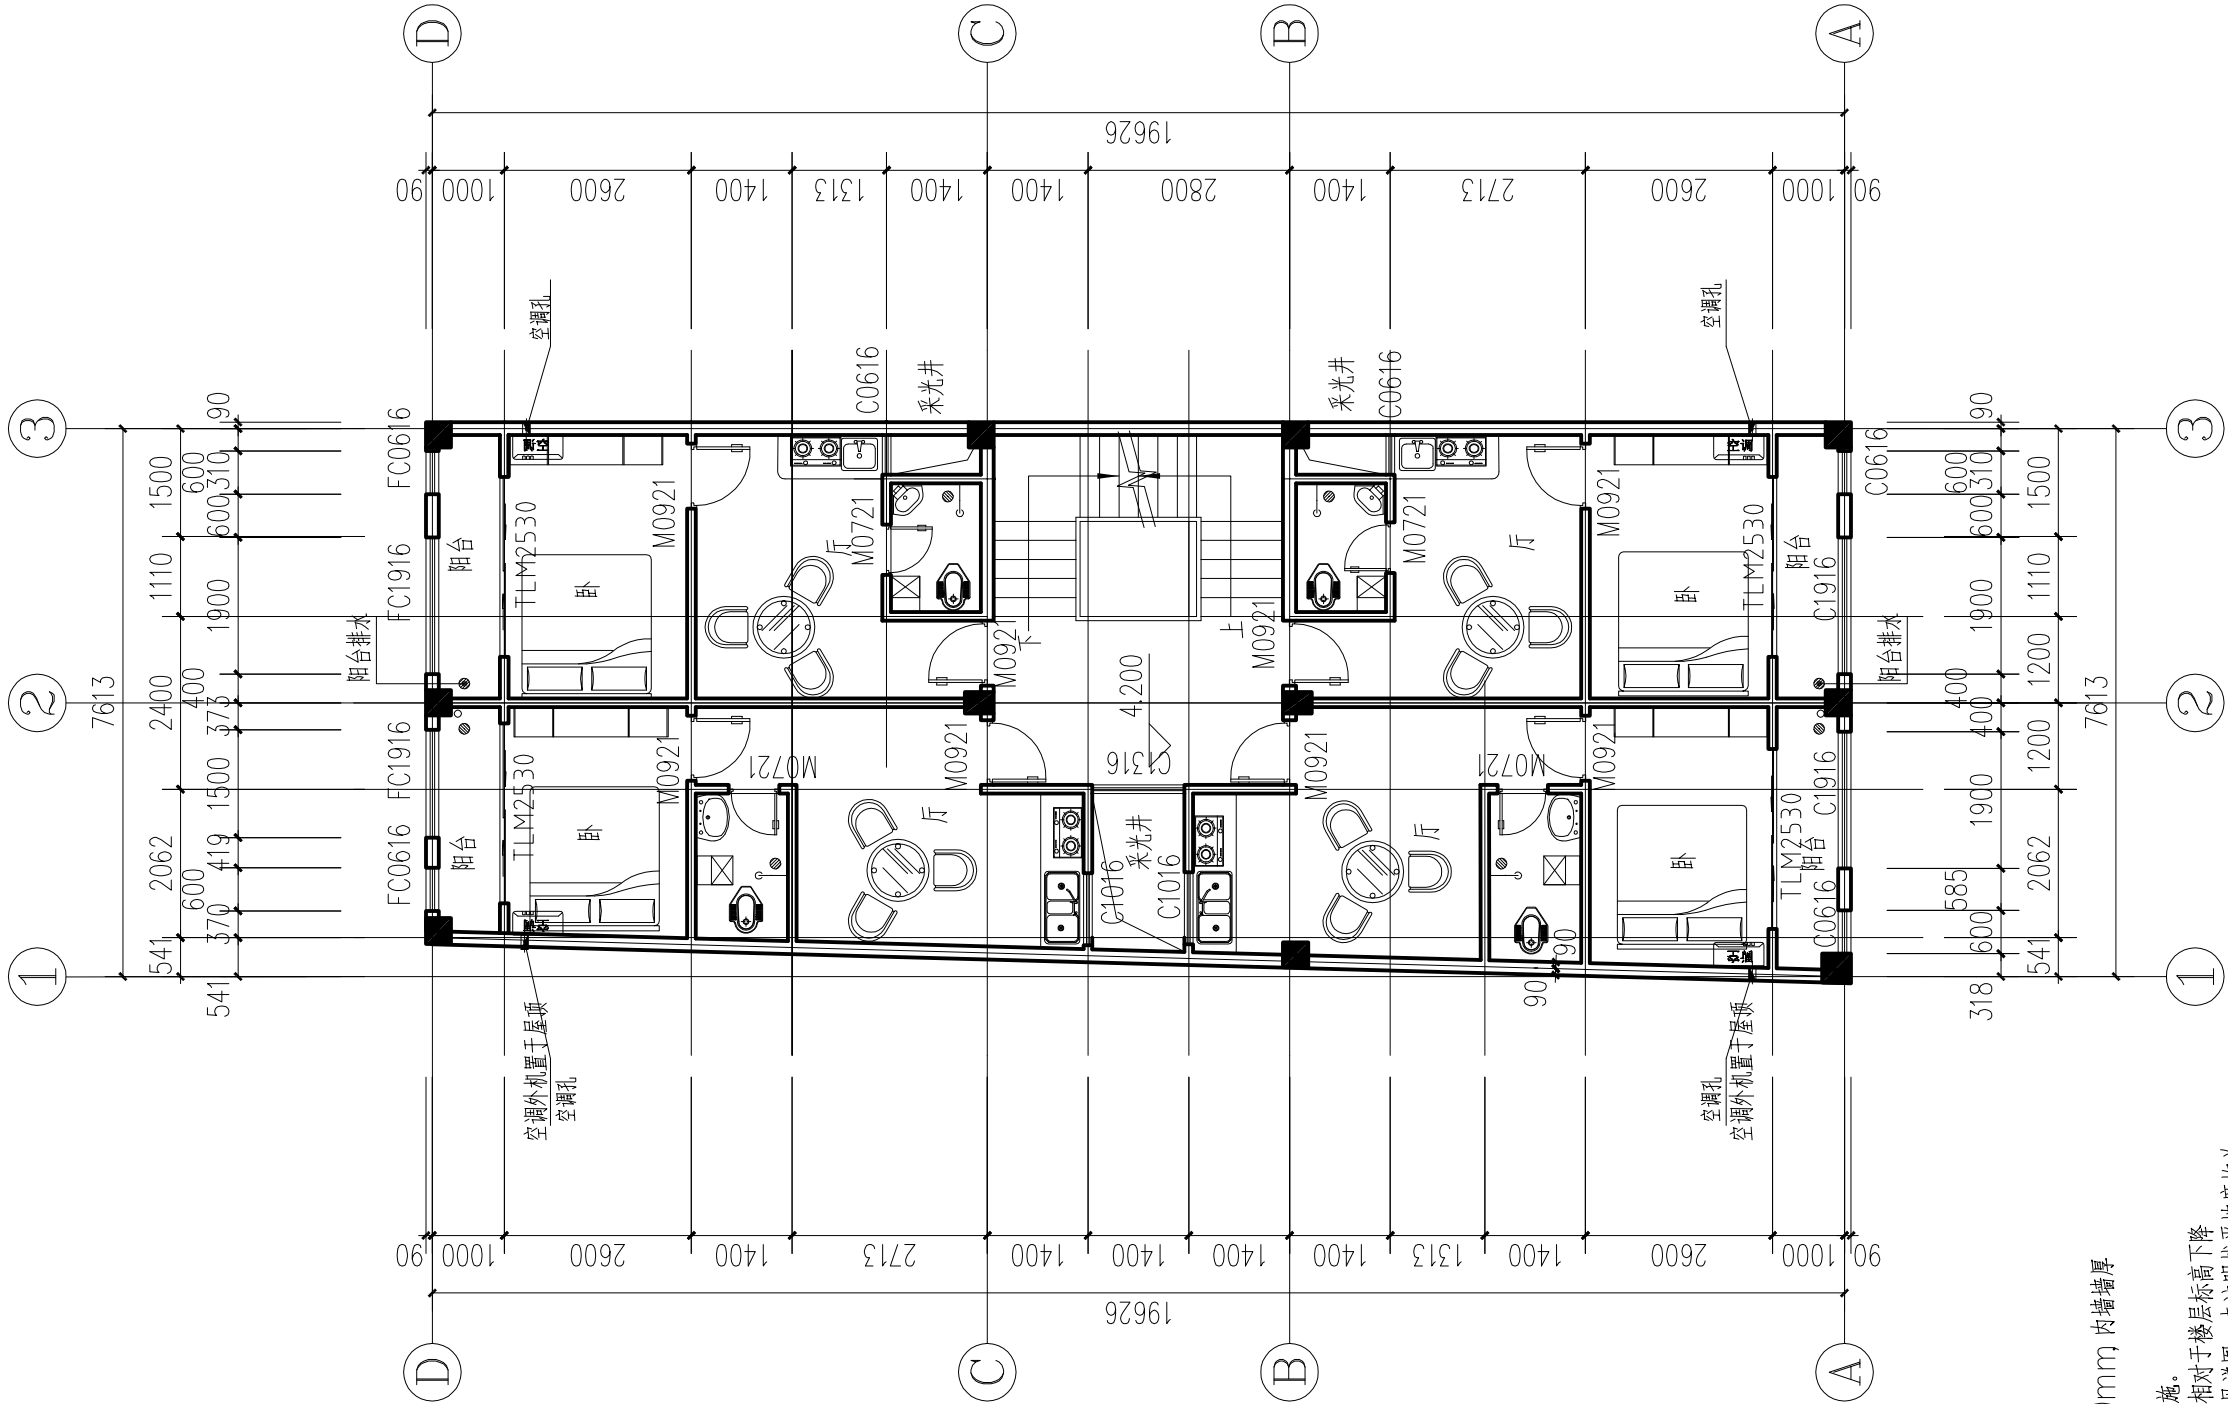


注：1、除有标注外，外墙墙厚为180mm，内墙墙厚120mm。
墙中心线对齐轴线，柱尺寸详见结构。
2、所有阳台及卫生间建筑完成面相对于楼层标高下降。
3、楼梯详图详见图，卫生间详图详见图；未注明找平坡度均为未注明门窗洞口尺寸详相应的大样。
4、图中除有标注外，所有门垛为120或者门紧靠着柱子。
5、凡留有空调插座的空间均在空调插座处墙上离楼地面标高处留洞080，空调冷凝水排水管沿外墙安装至首层，同层均参见98ZJ901第27页大样，洞中距最近侧墙面

2层建筑面积:144.89m²
2层计容建筑面积:144.89m²


二层平面图 1:100

注意： 本图须经签署并加盖本公司专用出图章方为有效； 本图纸必须经图纸审图机构审查合格盖章， 并经消防审批部门审查合格盖章后方可施工； 本图版权归信宇腾远规划设计有限公司所有。		
备注		
项目编码 (盖章 (打码机打码位置))		
注册执业签章		
姓 名	沈晨曦	
注册证书号码	20196101115	
注册印章号码	6113483-011	
项目负责 PROJECT MANAGER	沈晨曦	沈晨曦
专业负责 SPECIALIST SUPERVISOR	沈晨曦	沈晨曦
审 定 FOR ISSUE BY	安长青	安长青
审 核 CHECKED BY	安长青	安长青
校 对 CHECKED BY	段炜桐	段炜桐
设 计 DESIGNED BY	张 峰	张 峰
建设单位 CONTRACTOR UNIT		
吴海辉		
工程名称 PROJECT		
吴海辉住宅楼		
子项名称 ITEM		
图名 DRAWING TITLE		
二层平面图		
设计号 DESIGN NO.		
图 号 DRAWING NO.	JS-08	版 次 CHANGED NO.
图 别 DES. TYPE	建 施	日 期 DATE
2026. 08		
		
信宇腾远规划设计有限公司		
地址: 西安曲江新区雁展路1111号 美安中心T7-2506		
资质证书编号: A261134839		

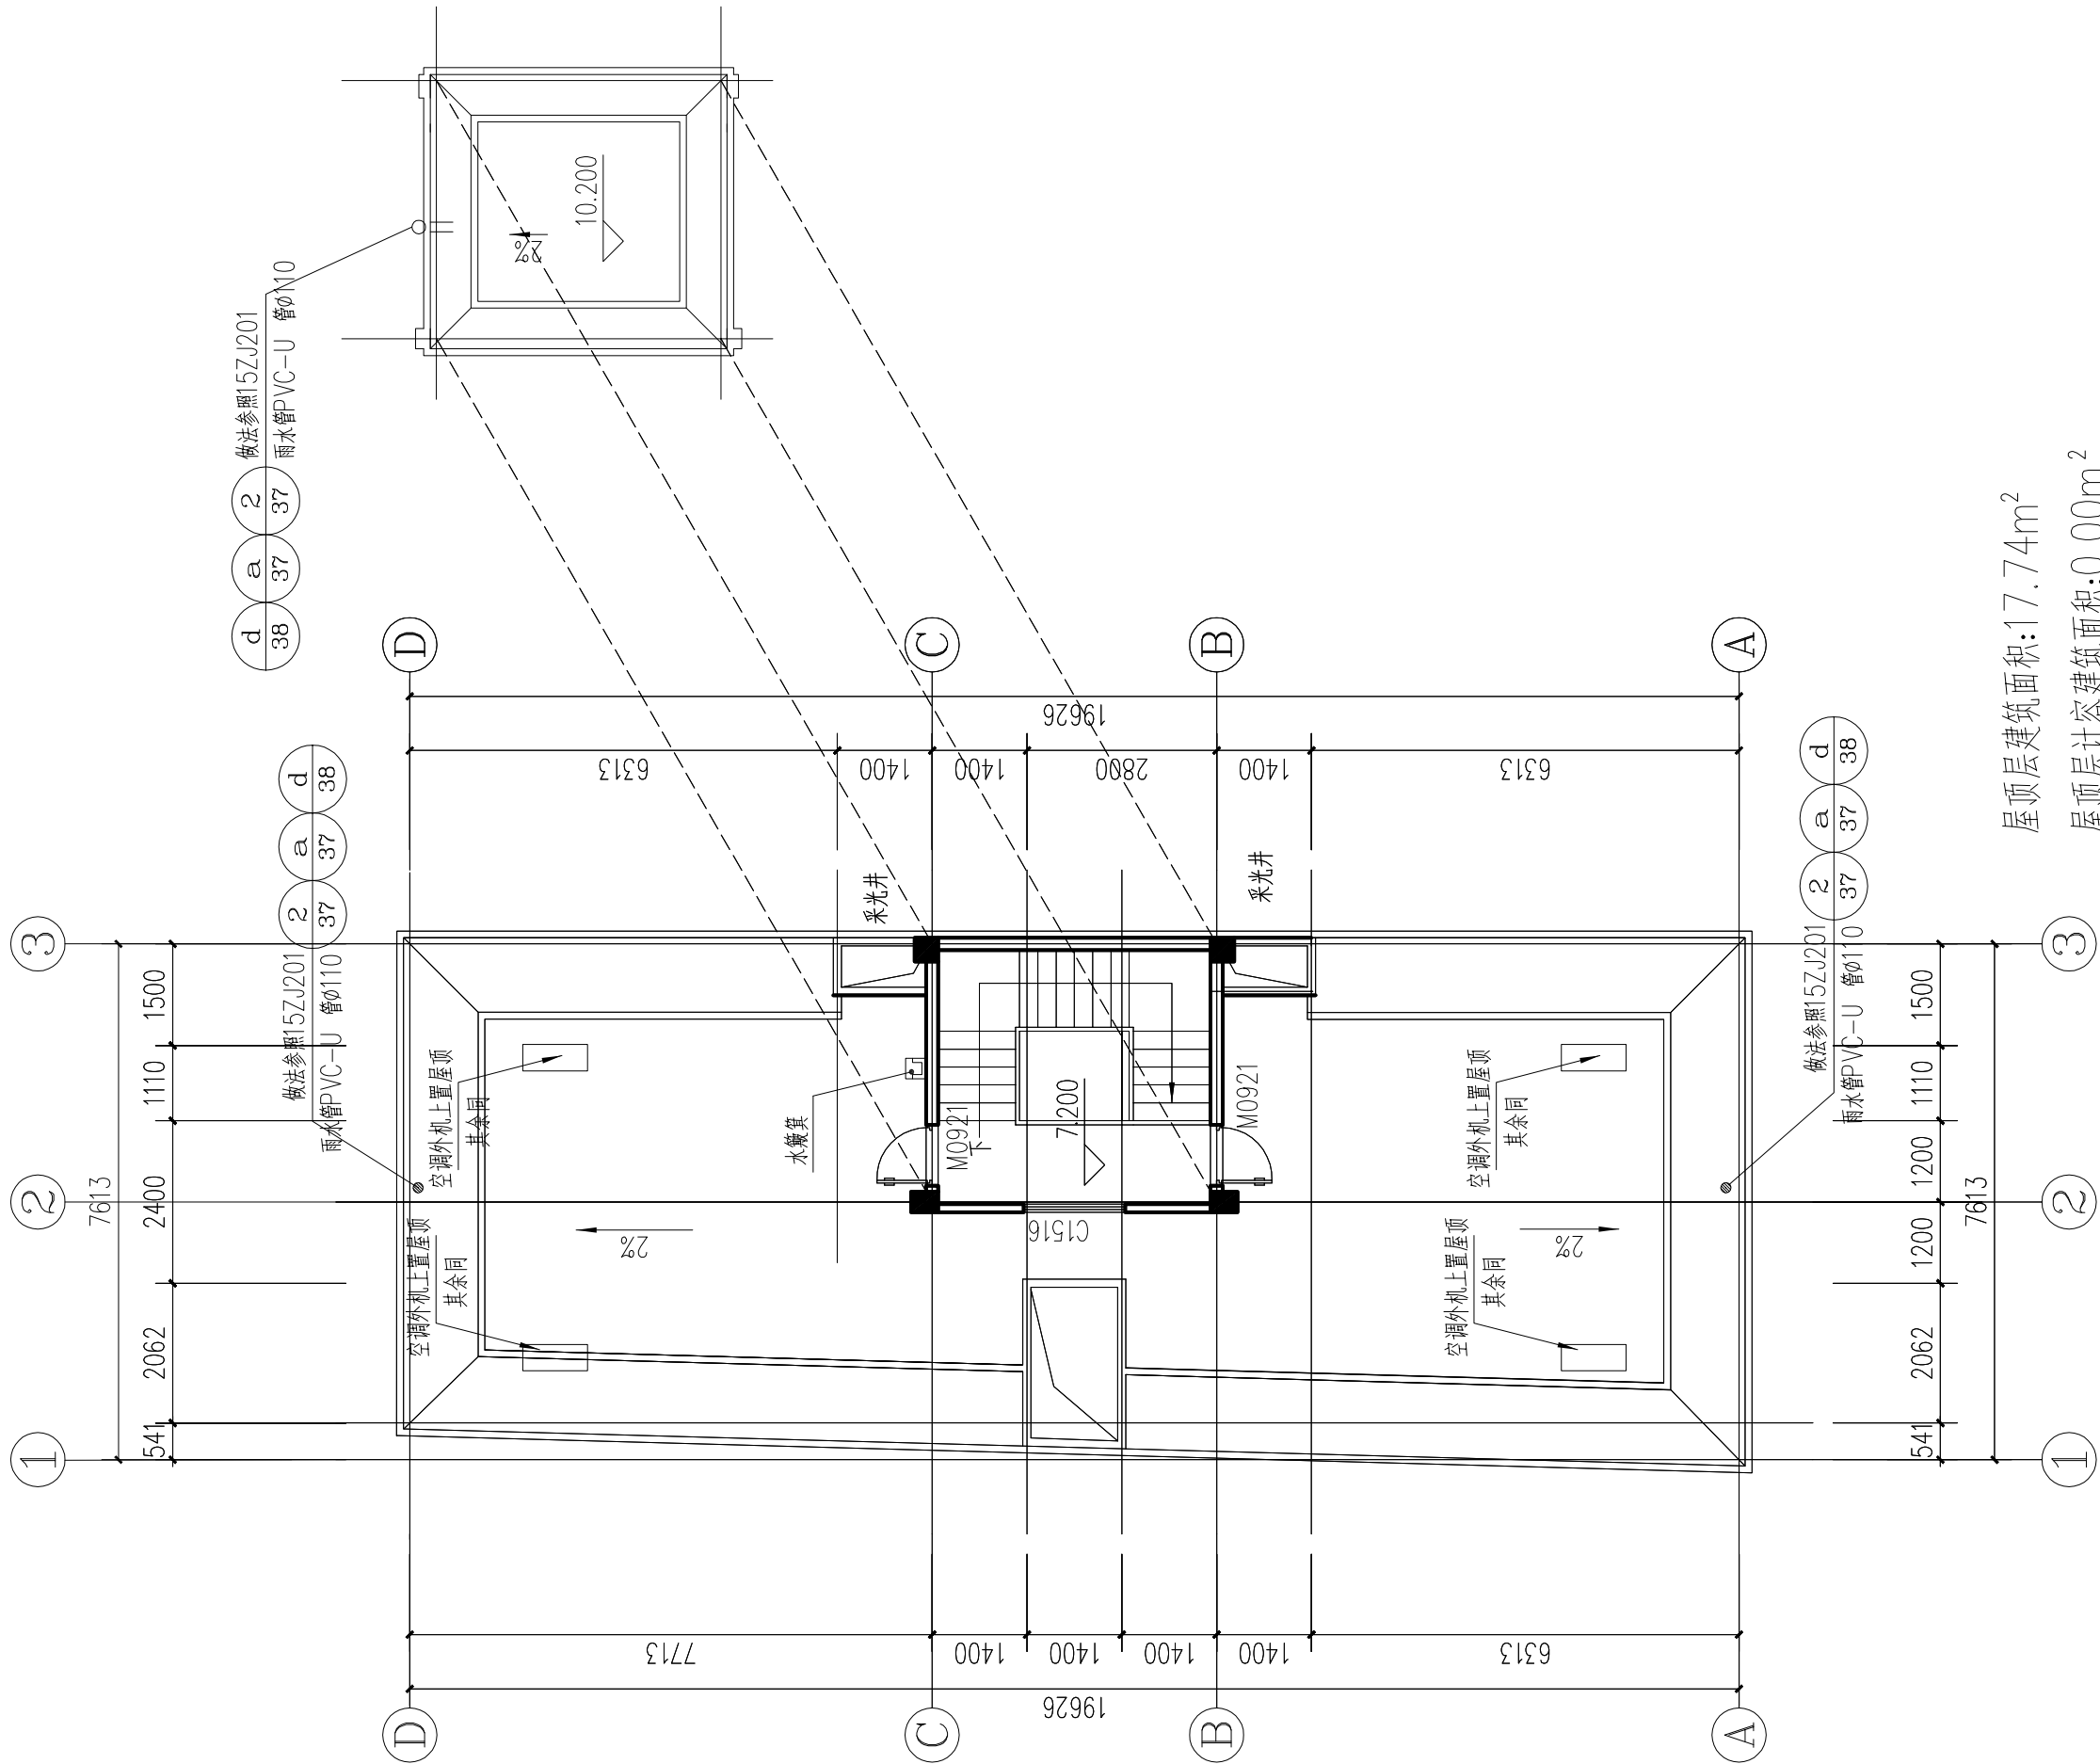


屋顶层平面图 1:100

注意： 本图须经签署并加盖本公司专用出图章方为有效； 本图纸必须经图纸审图机构审查合格盖章， 并经消防审批部门审查合格盖章后方可施工； 本图版权归信宇腾远规划设计有限公司所有。			
备注			
项目编码 (打印时打码位置)			
注册执业签章			
姓名	沈晨曦		
注册证书号码	20196101115		
注册印章号码	6113483-011		
项目负责	沈晨曦	沈晨曦	
专业负责	沈晨曦	沈晨曦	
审定	安长青	段炜桐	
审核	安长青	段炜桐	
校对	段炜桐	段炜桐	
设计	张峰	张峰	
建设单位			
吴海辉			
工程名称			
吴海辉住宅楼			
子项名称			
图名			
屋顶层平面图			
设计号			
图号	JS-09	版次	
图别	建筑	日期	2026.08
			
信宇腾远规划设计有限公司			
地址：西安曲江新区展展路1111号 美安中心T7-2506			
资质证书编号：A261134839			

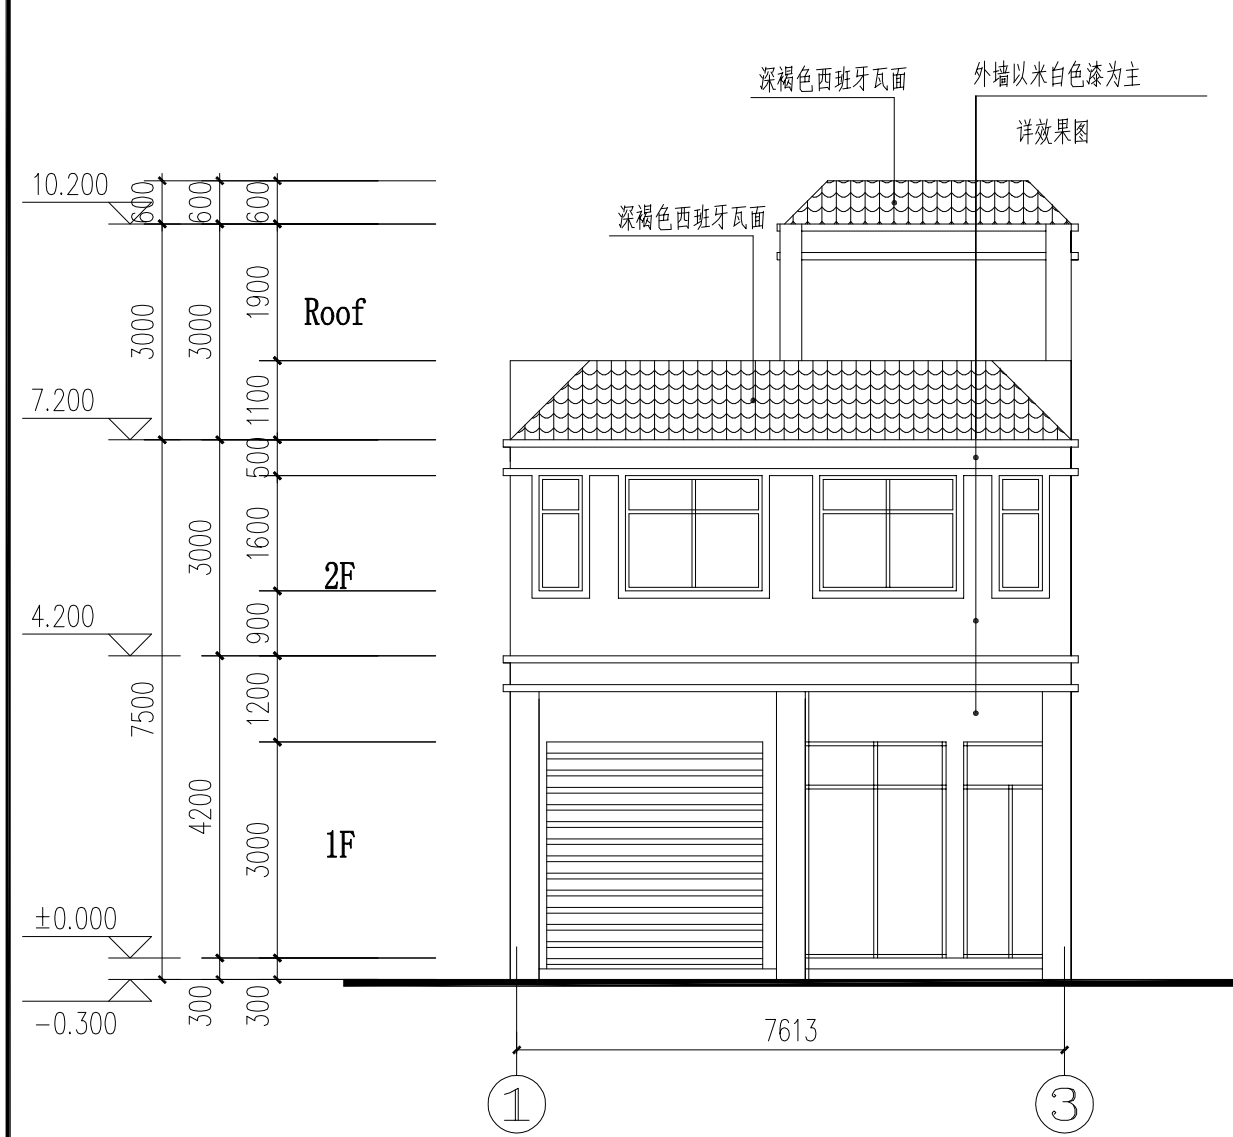

①~③轴立面图 1:100

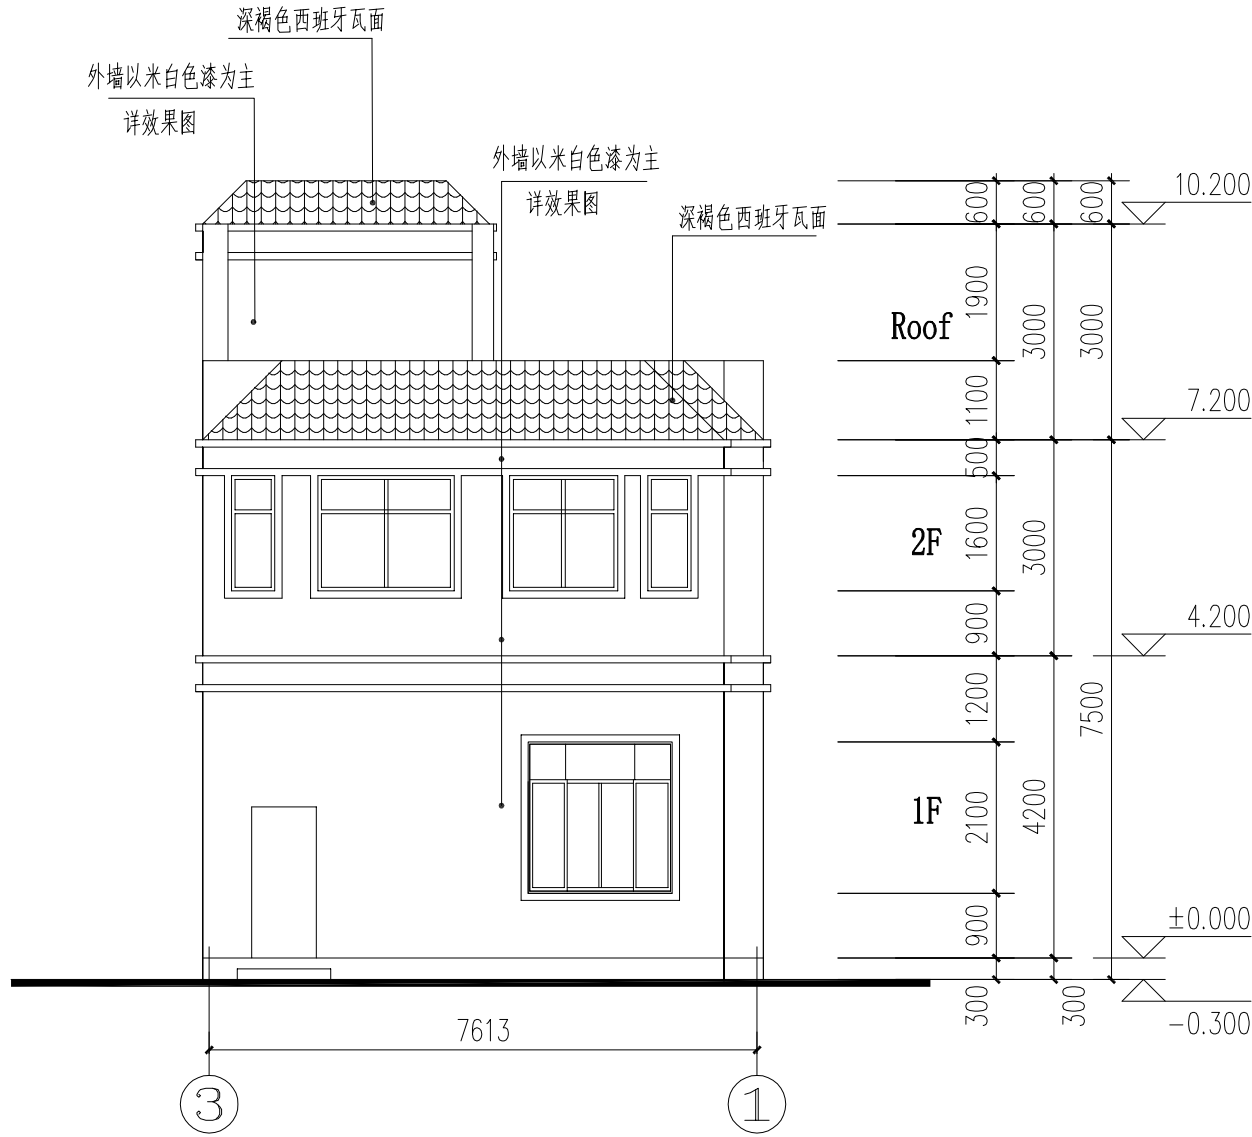

③~①轴立面图 1:100

注意:
本图须经签署并加盖本公司专用出图章方为有效;
本图纸必须经图纸审核机构审查合格盖章,
并经消防审批部门审查合格盖章后方可施工;
本图版权归信宇腾远规划设计有限公司所有。

备注

项目编码
(打印机打印位置)

注册执业签章

姓 名	沈晨露		
注册证书号码	20196101115		
注册印章号码	6113483-011		
项目负责 PROJECT MANAGER	沈晨露	沈晨露	
专业负责 SPECIALIST	沈晨露	沈晨露	
审 定 APPROVED FOR ISSUE	安长青	安长青	
审 核 REVIEWED BY	安长青	安长青	
校 对 CHECKED	段炜桐	段炜桐	
设 计 DESIGNED BY	张 峰	张 峰	

建设单位
吴海辉

工程名称
吴海辉住宅楼

子项名称



图名
①~③轴立面图
③~①轴立面图

设计号
图号 JS-10 版次
图别 建施 日期 2026.08



信宇腾远规划设计有限公司

地址:西安曲江新区展展路1111号
莱安中心T7-2506
资质证书编号: A261134839

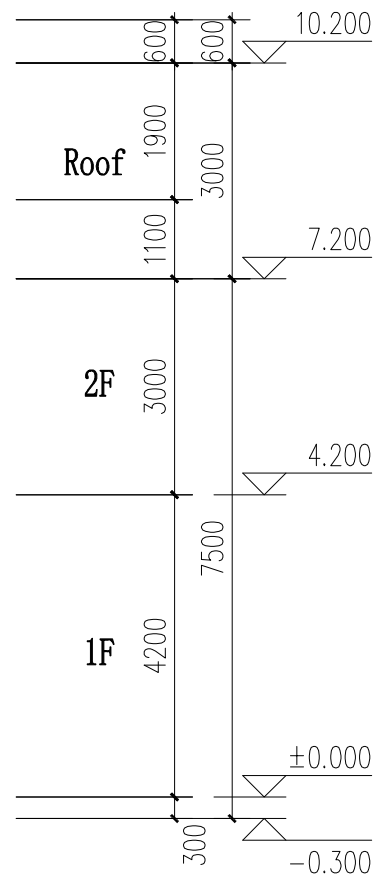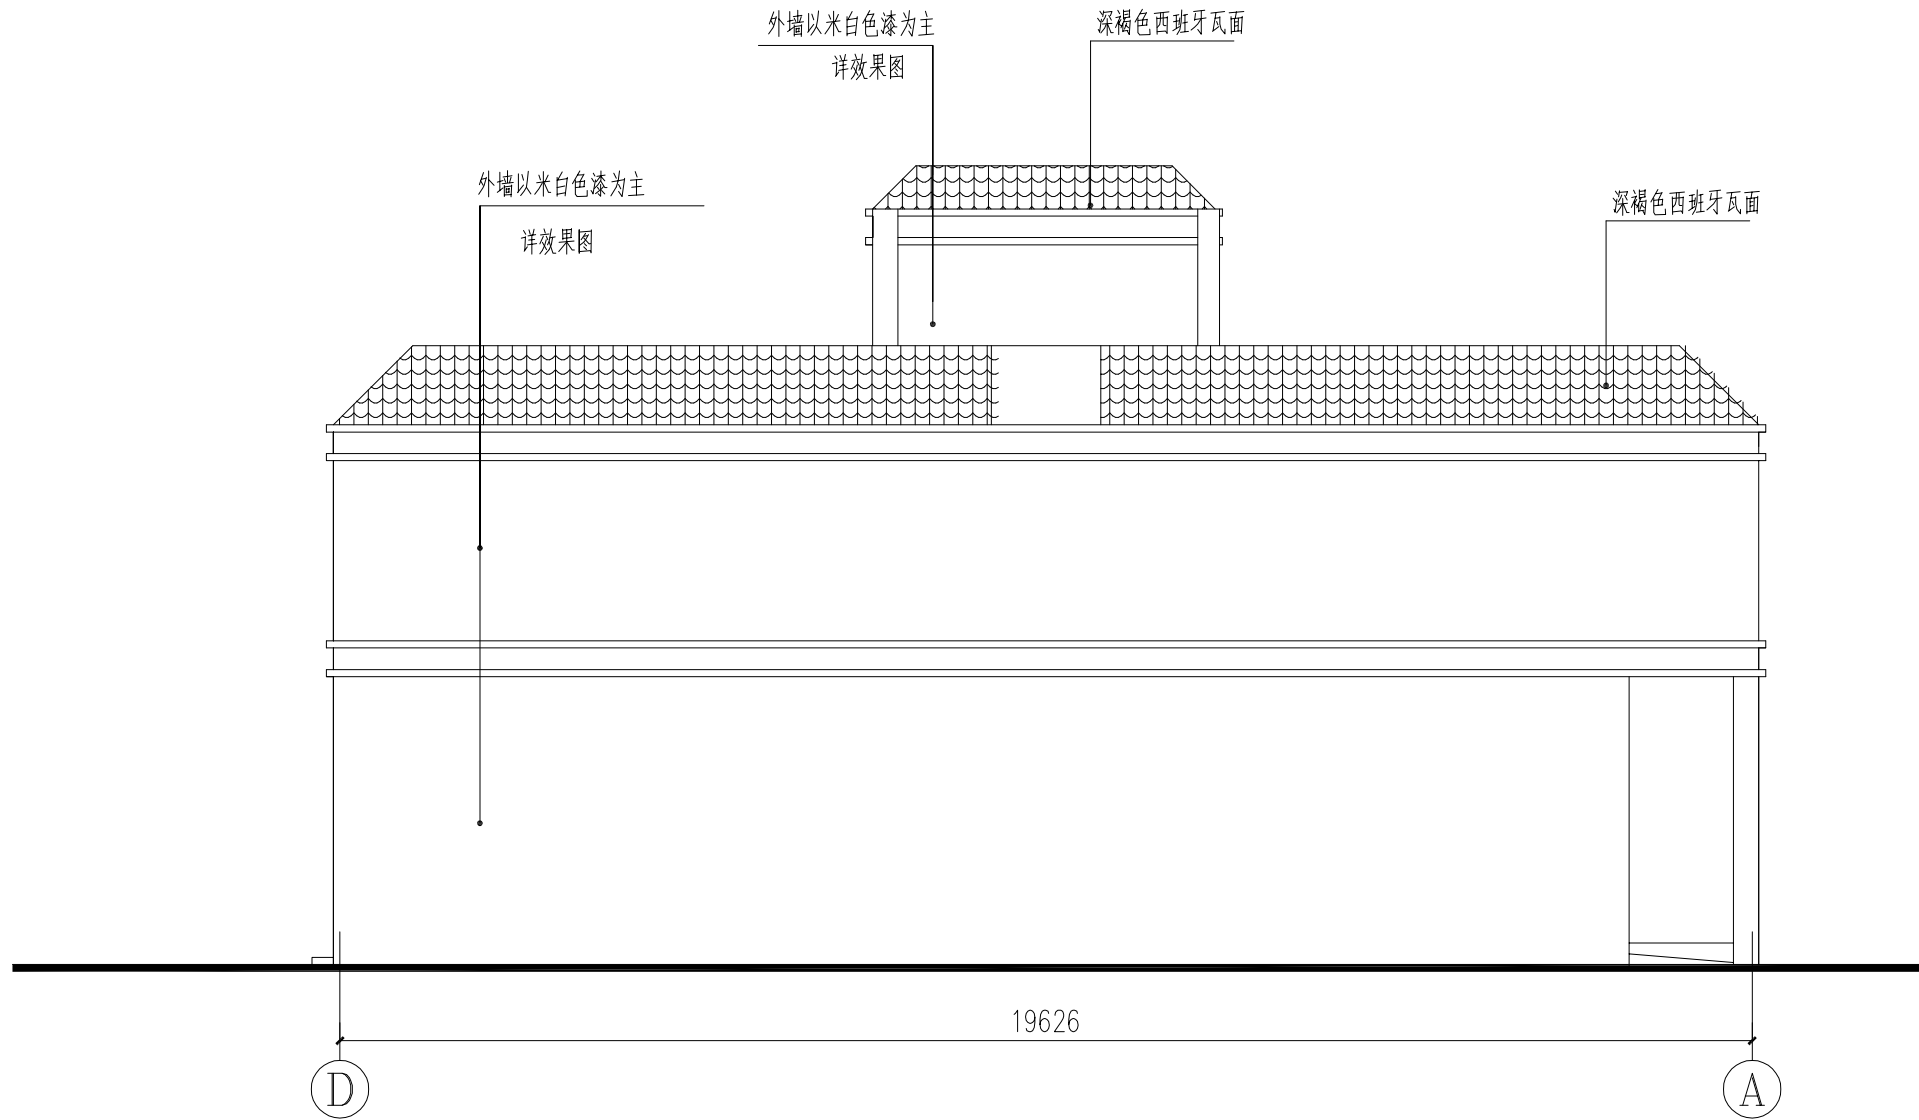

注意：
本图须经签署并加盖本公司专用出图章方为有效；
本图纸必须经图纸审核机构审查合格盖章，
并经消防审批部门审查合格盖章后方可施工；
本图版权归信宇腾远规划设计有限公司所有。

备注

项目编码
(打码机打码位置)

注册执业签章

姓名 沈晨露

注册证书号码 20196101115

注册印章号码 6113483-011

项目负责 沈晨露

专业负责 沈晨露

审定 安长青

审核 安长青

校对 段炜桐

设计 张峰

建设单位 吴海辉

工程名称 吴海辉住宅楼

子项名称

图名 ①~②轴立面图

设计号

图号 JS-11 版次


图别 建筑 日期 2026.08

信宇腾远规划设计有限公司

地址: 西安曲江新区展业路1111号

乘安中心T7-2506

资质证书编号: A261134839

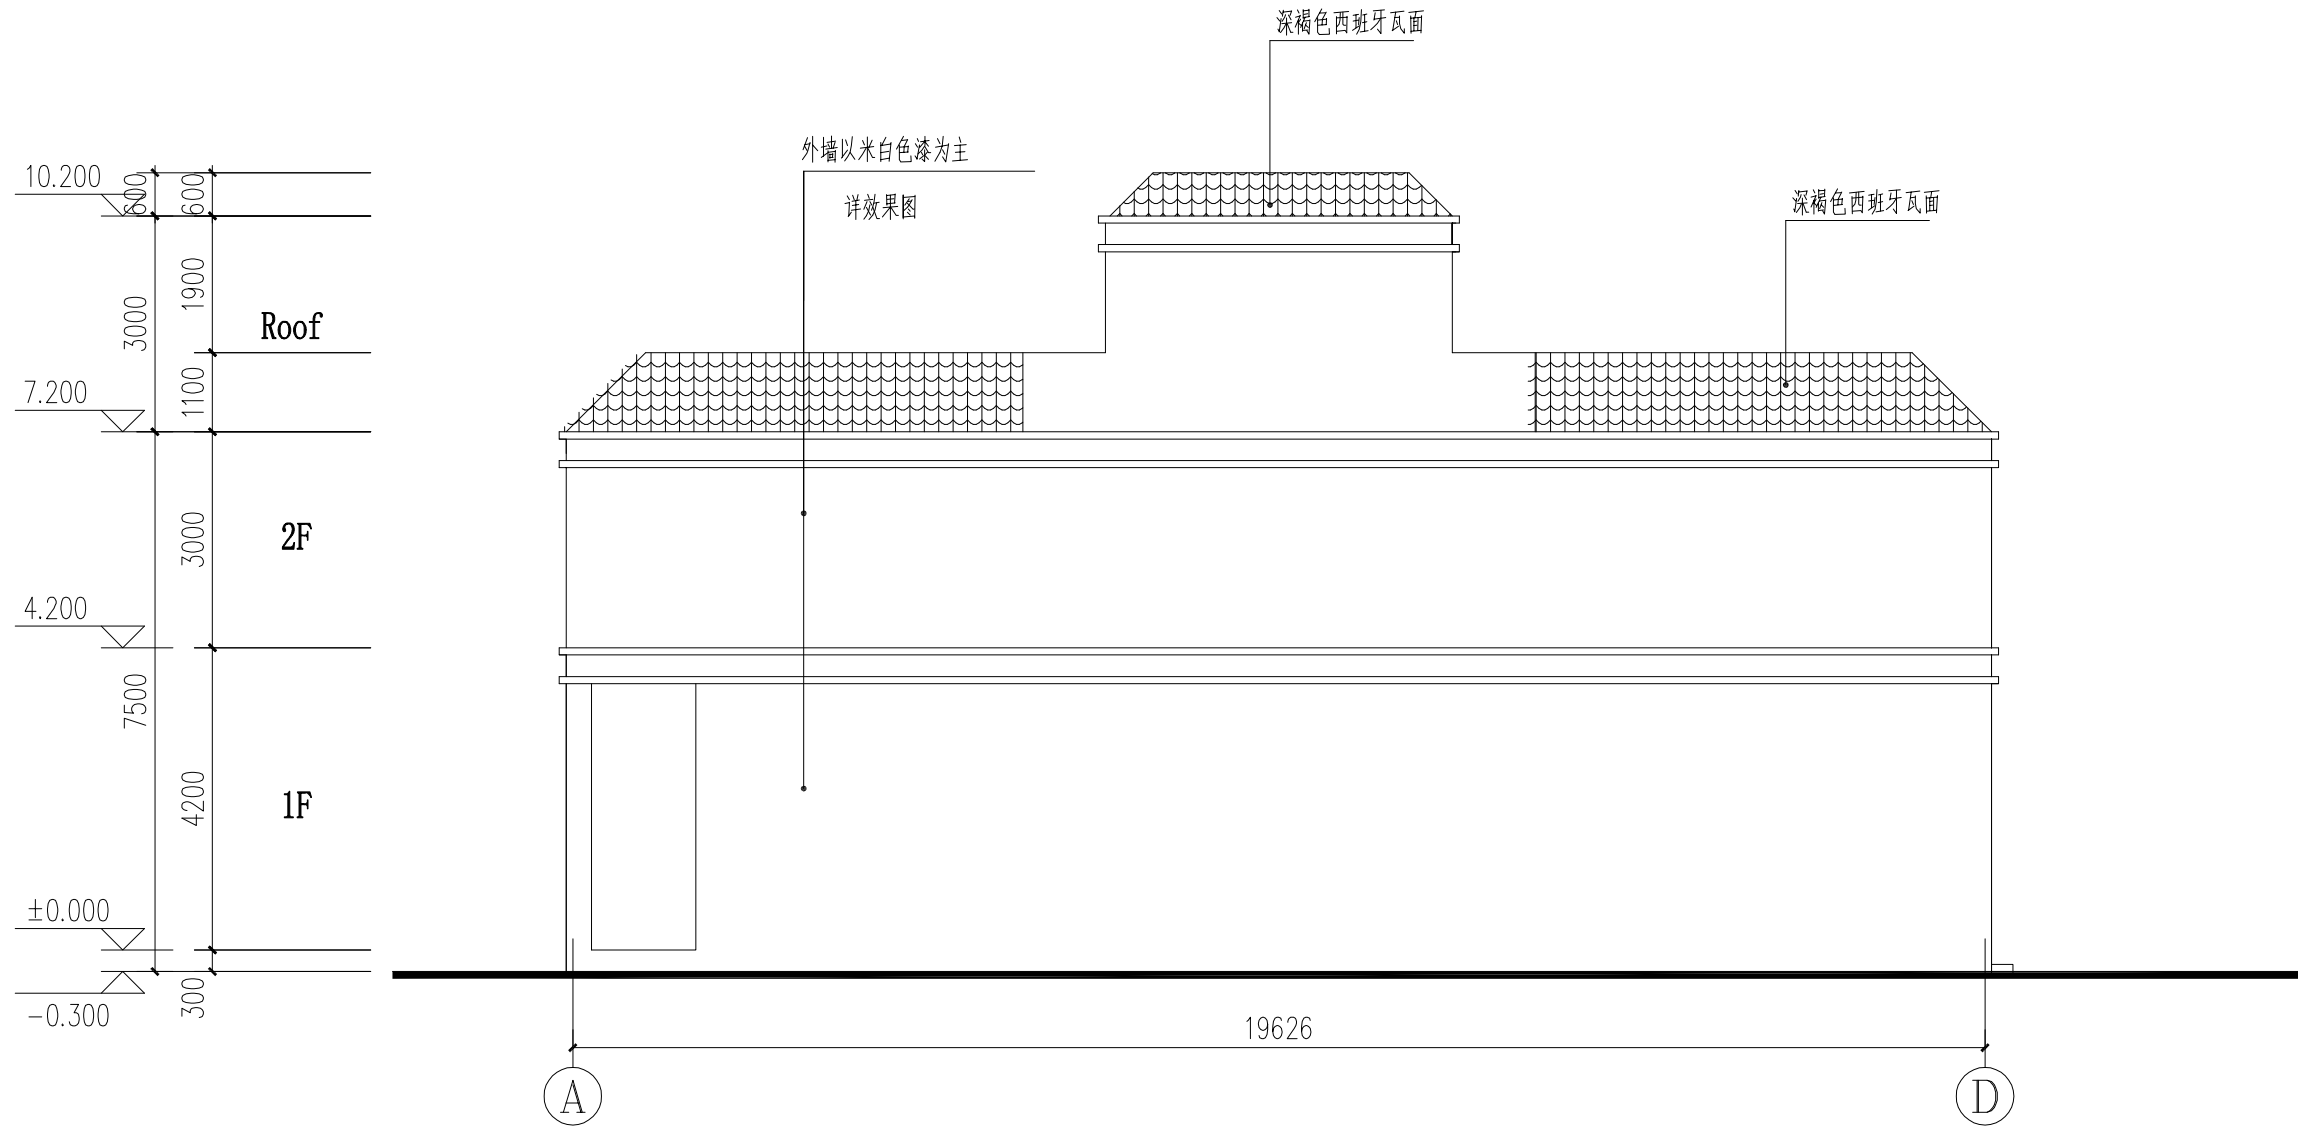

①~④轴立面图 1:100

注意：
本图须经签署并加盖本公司专用出图章方为有效；
本图纸必须经图纸审核机构审查合格盖章，
并经消防审批部门审查合格盖章后方可施工；
本图版权归信宇腾远规划设计有限公司所有。

备注

项目编码
(打码机打码位置)

注册执业签章

姓 名	沈晨露	
注册证书号码	20196101115	
注册印章号码	6113483-011	
项目负责	沈晨露	沈晨露
专业负责	沈晨露	沈晨露
审 定	安长青	安长青
审 核	安长青	安长青
校 对	段炜桐	段炜桐
设 计	张 峰	张 峰

建设单位
吴海辉

工程名称
吴海辉住宅楼

子项名称


图名
①~④轴立面图

设计号			
图 号	JS-12	版 次	
图 别	建施	日 期	2026. 08



信宇腾远规划设计有限公司

地址: 西安曲江新区展展路1111号
莱安中心T7-2506
资质证书编号: A261134839

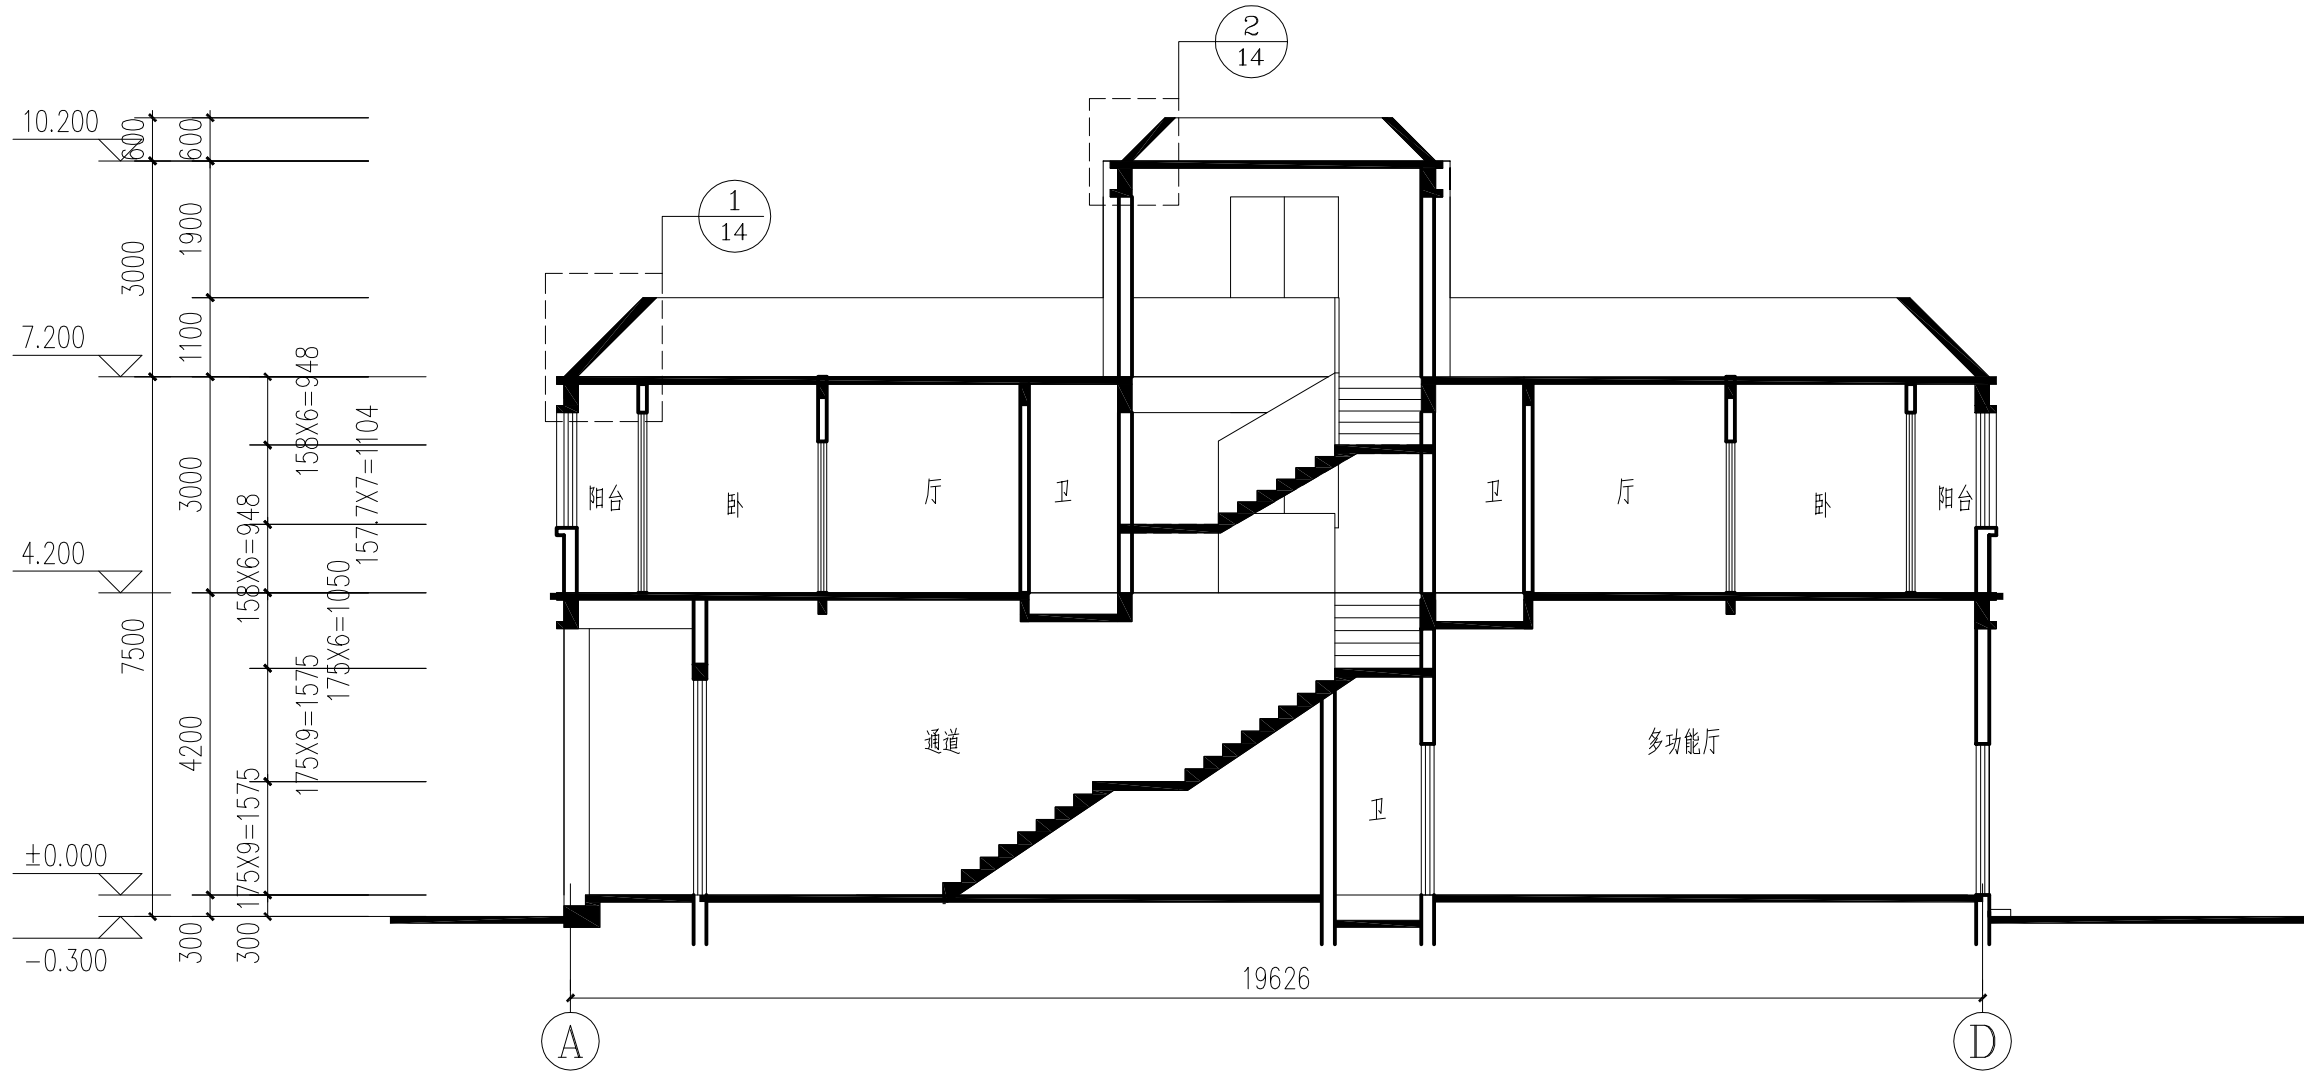

1-1剖面图 1:100

注意：
本图须经签署并加盖本公司专用出图章方为有效；
本图纸必须经图纸审查机构审查合格盖章，
并经消防审批部门审查合格盖章后方可施工；
本图版权归信宇腾远规划设计有限公司所有。

备注

项目编码
(打码机打码位置)

注册执业签章

姓名 沈晨露

注册证书号码 20196101115

注册印章号码 6113483-011

项目负责 沈晨露 沈晨露

专业负责 沈晨露 沈晨露

审定 安长青 安长青

审核 安长青 安长青

校对 段炜桐 段炜桐

设计 张峰 张峰

建设单位

吴海辉

工程名称

吴海辉住宅楼

子项名称

图名

1-1剖面图

设计号

图号 JS-13 版次

图别 建施 日期 2026.08

信宇腾远规划设计有限公司

地址:西安曲江新区展展路1111号

乘安中心T7-2506

资质证书编号: A261134839