


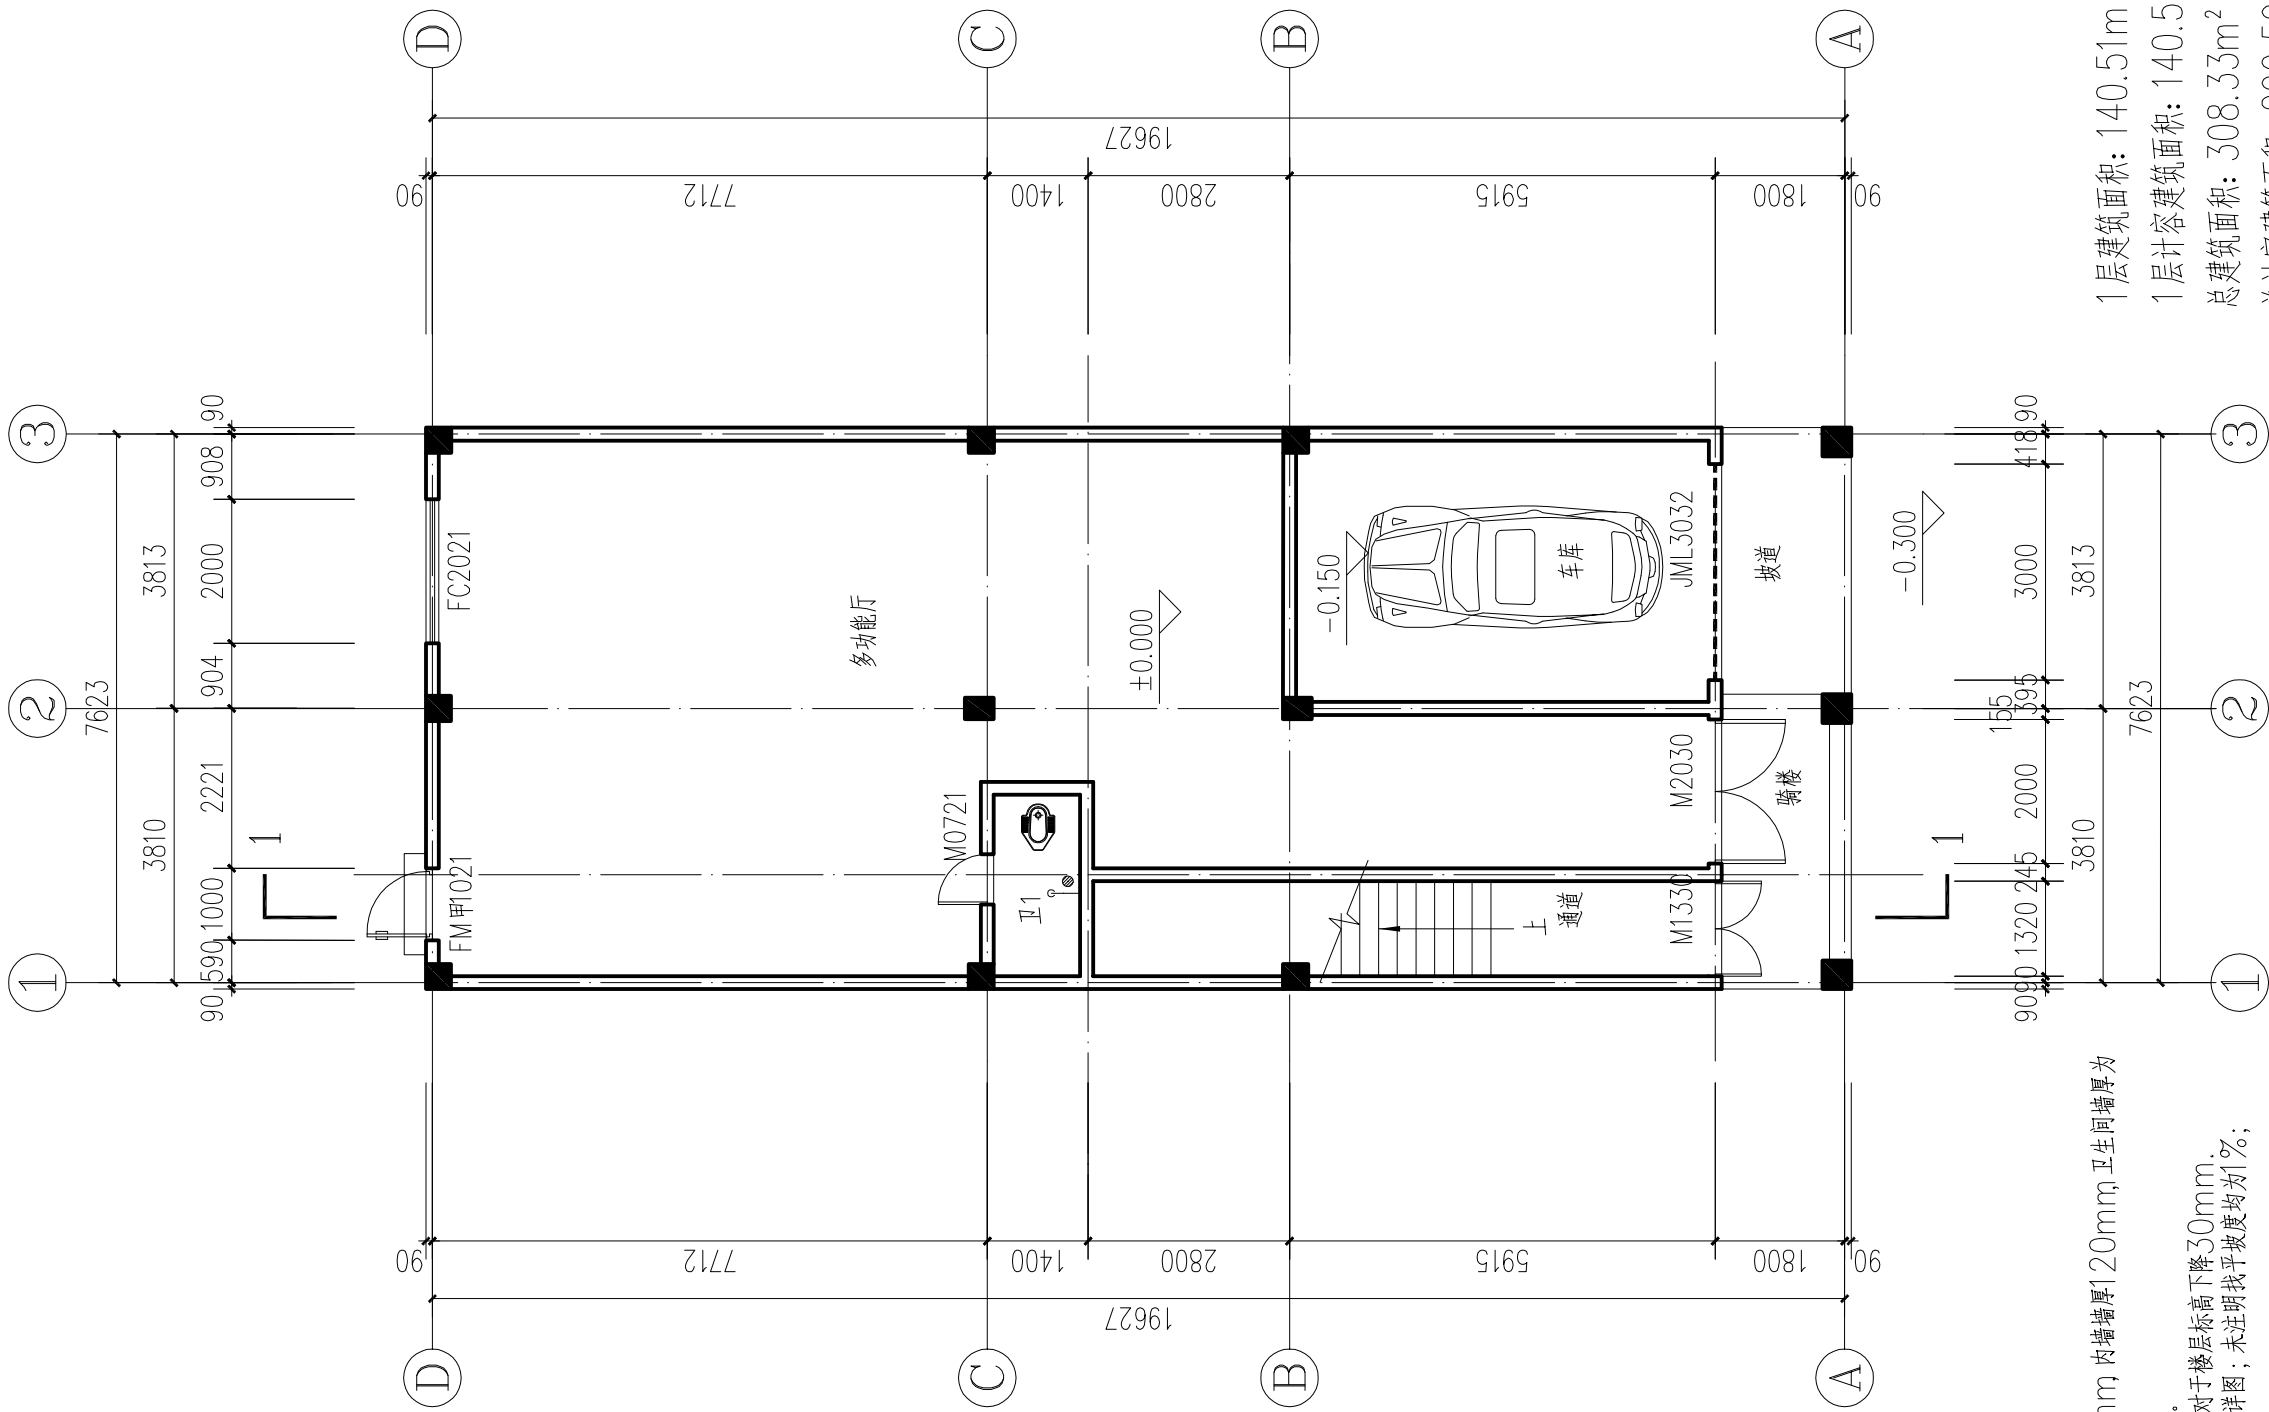


1层建筑面积: 140.51m²
1层计容建筑面积: 140.51m²
总建筑面积: 308.33m²
总计容建筑面积: 290.59m²

一层平面图 1:100

注: 1、除有标注外,外墙墙厚为180mm,内墙墙厚120mm,卫生间墙厚为120mm;
墙中心线对齐轴线,柱尺寸详见结构。
2、所有阳台及卫生间建筑完成面相对于楼层标高下降30mm。
3、楼梯详图详见详图,卫生间详图详见详图;未注明找平坡度均为1%;
未注明门窗洞口尺寸详相应的大样。
4、图中除有标注外,所有门垛为120或者门紧靠着柱子(墙)边上。
5、凡留有空调插座的空间均在空调插座处墙上离楼地面2000,标高处留洞Ø80,空调冷凝水排水管沿外墙安装至首层,排向暗沟参见98ZJ901第27页大样,洞中距最近侧墙面100mm

注意: 本图须经签署并加盖本公司专用出图章方为有效; 本图纸必须经图纸审图机构审查合格盖章, 并经消防审批部门审查合格盖章后方可施工; 本图版权归信宇腾远规划设计有限公司所有。		
备注		
项目编码 (打码机打码位置)		
注册执业签章		
姓名	沈晨曦	
注册证书号码	20196101115	
注册印章号码	6113483-011	
项目负责 PROJECT MANAGER	沈晨曦	沈晨曦
专业负责 SPECIALIST SUPERVISOR	沈晨曦	沈晨曦
审 定 FOR ISSUE BY	安长青	安长青
审 核 REVIEWED BY	安长青	安长青
校 对 CHECKED BY	段炜桐	段炜桐
设 计 DESIGNED BY	张 峰	张 峰
建设单位 CONSTRUCTED BY		
李海蓉		
工程名称 PROJECT		
李海蓉住宅楼		
子项名称 ITEM		
图名 DRAWING TITLE		
一层平面图		
设计号 DESIGN NO.		
图 号 DRAWING NO.	JS-07	版 次 CHANGED NO.
图 别 DES. TYPE	建施	日 期 DATE
2026. 08		
 信宇腾远规划设计有限公司		
地址: 西安曲江新区展展路1111号 美安中心T7-2506 资质证书编号: A261134839		

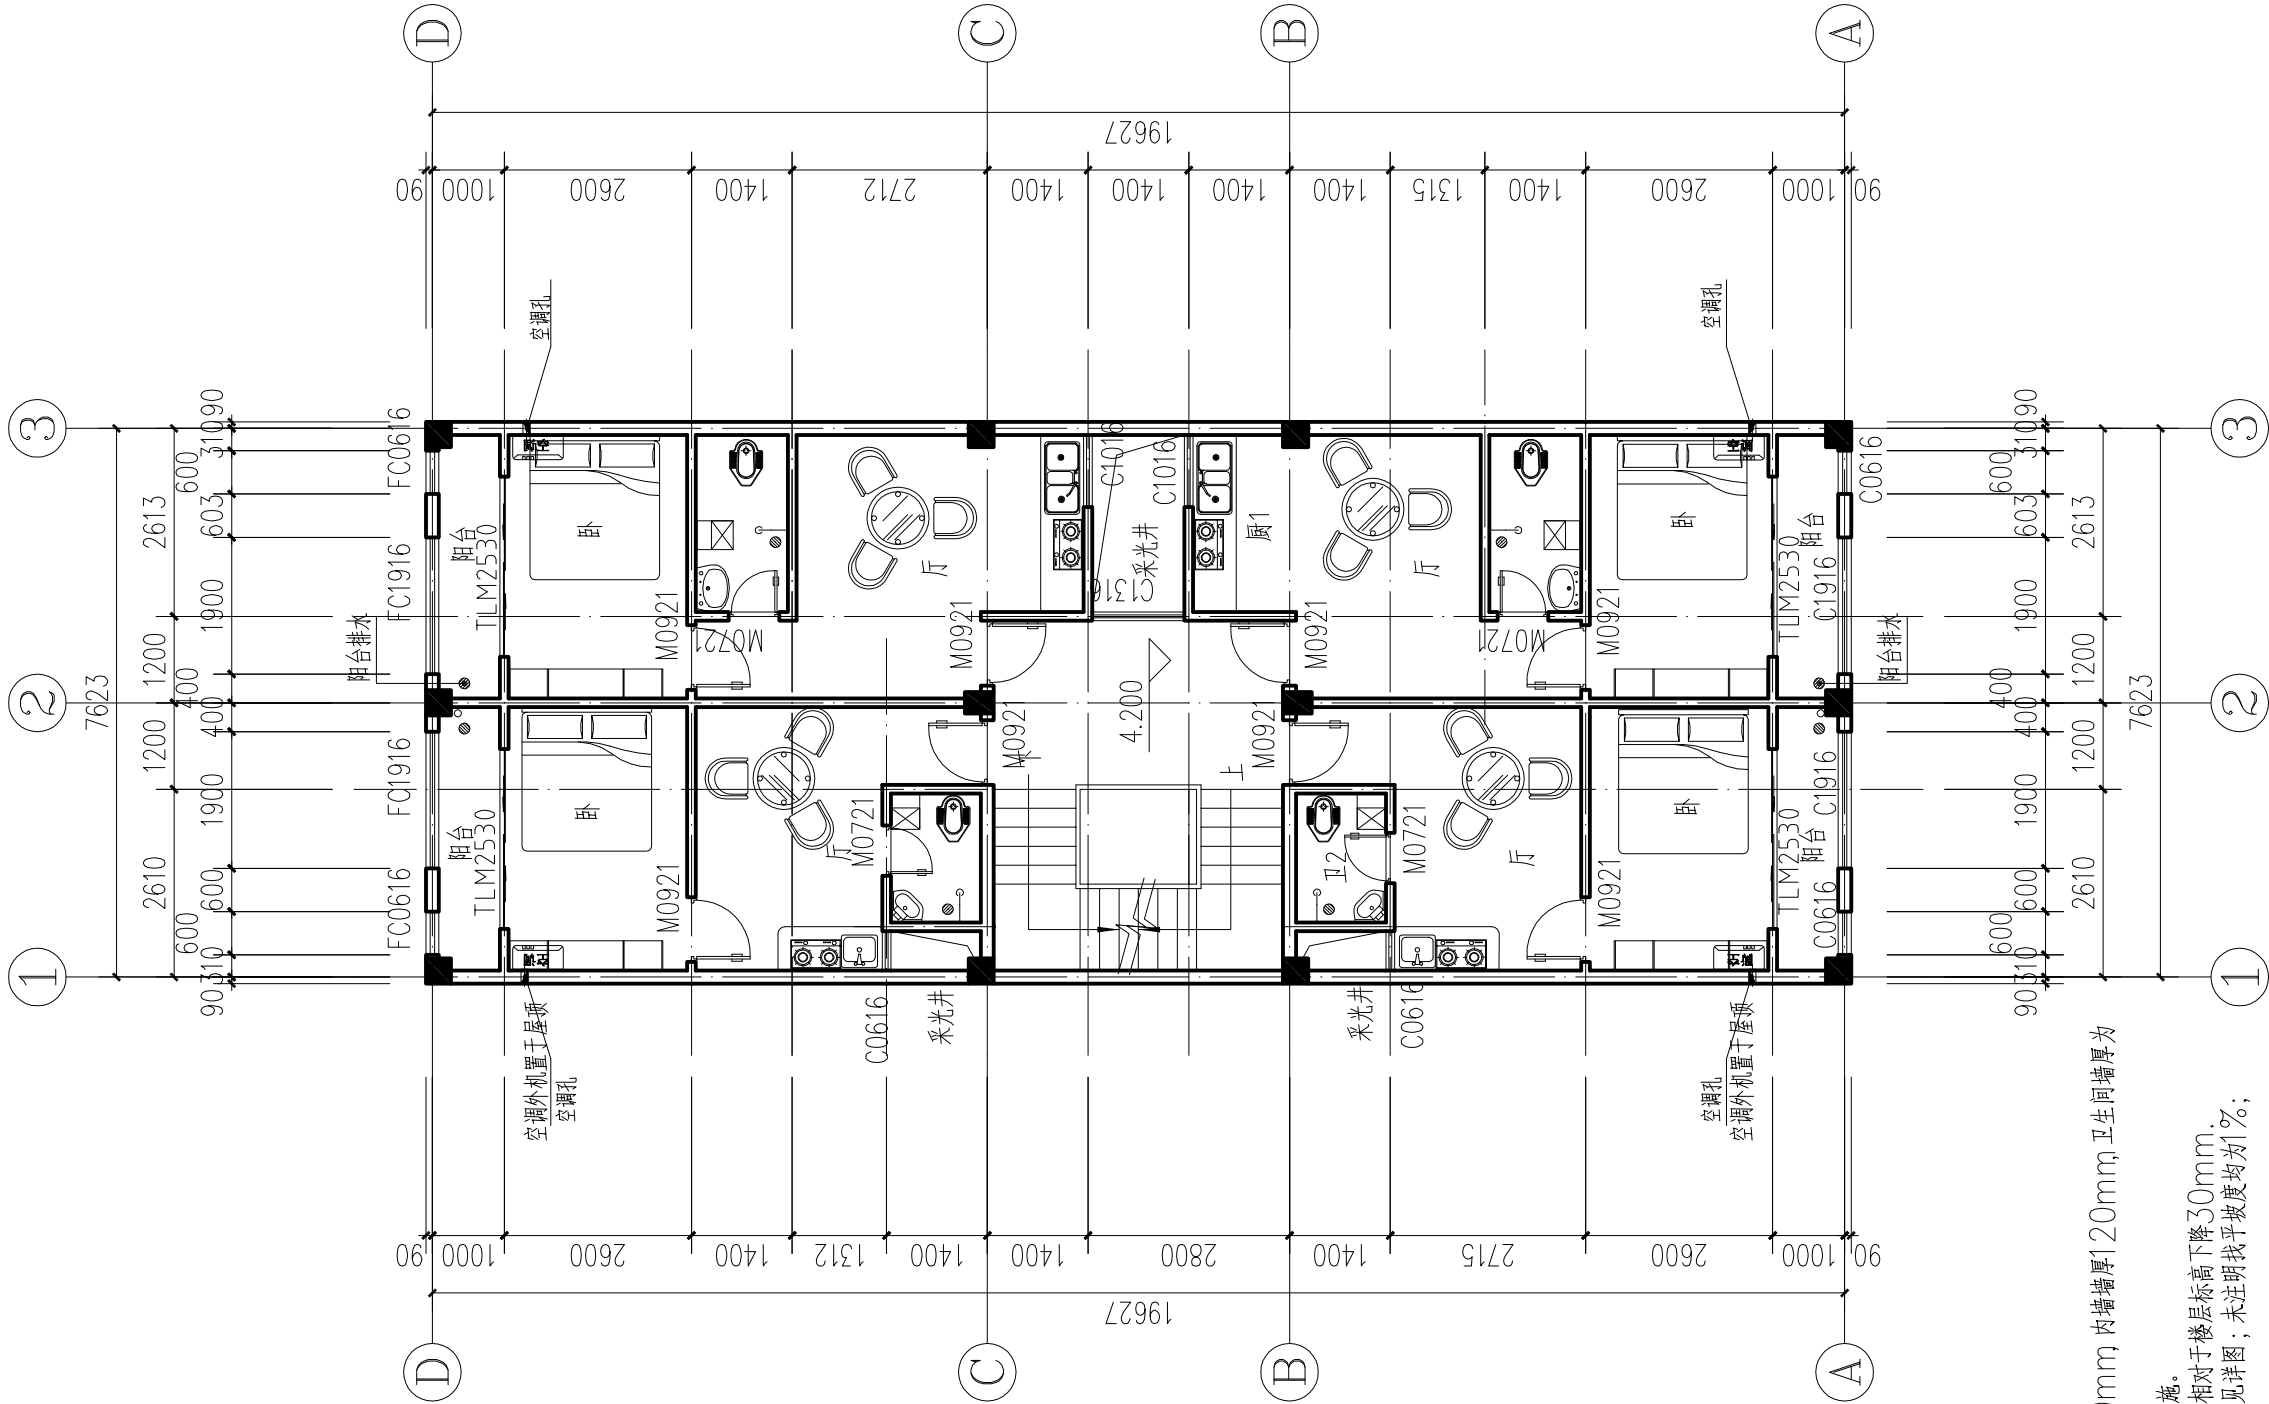


注: 1、除有标注外,外墙厚度为180mm,内墙厚度为120mm,卫生间墙厚为120mm;
墙中心线对齐轴线,柱尺寸详见结构。
2、所有阳台及卫生间建筑完成面相对于楼层标高下降30mm。
3、楼梯详图详见图,卫生间详图详见图;未注明找平坡度均为1%;
未注明门窗洞口尺寸详相应的大样。
4、图中除有标注外,所有门垛为120或者门紧靠着柱子(墙)边上。
5、凡留有空调插座的空间均在空调插座处墙上离楼地面2000,标高处留洞080,空调冷凝水管沿外墙安装至首层,排水暗沟参见98ZJ901第27页大样,洞中距最近侧墙面100mm

2层建筑面积:150.08m²
2层计容建筑面积:150.08m²

二层平面图 1:100

注意: 本图须经签署并加盖本公司专用出图章方为有效; 本图纸必须经图纸审图机构审查合格盖章, 并经消防审图部门审查合格盖章后方可施工; 本图版权归信宇腾远规划设计有限公司所有。		
备注		
项目编码 (打码机打码位置)		
注册执业签章		
姓名	沈晨曦	
注册证书号码	20196101115	
注册印章号码	6113483-011	
项目负责 PROJECT MANAGER	沈晨曦	沈晨曦
专业负责 TECHNICAL SUPERVISOR	沈晨曦	沈晨曦
审 定 FOR ISSUE BY	安长青	段炜桐
审 核 REVIEWED BY	安长青	段炜桐
校 对 CHECKED BY	段炜桐	段炜桐
设 计 DESIGNED BY	张 峰	张 峰
建设单位 CONTRACTOR	李海蓉	
工程名称 PROJECT	李海蓉住宅楼	
子项名称 ITEM		
图名 DRAWING TITLE	二层平面图	
设计号 FIG NO.		
图 号 DRAWING NO.	JS-08	版 次 CHANGED NO.
图 别 FIG TYPE	建施	日 期 DATE
2026. 08		
 信宇腾远规划设计有限公司		
地址:西安曲江新区雁展路1111号 美安中心T7-2506 资质证书编号: A261134839		

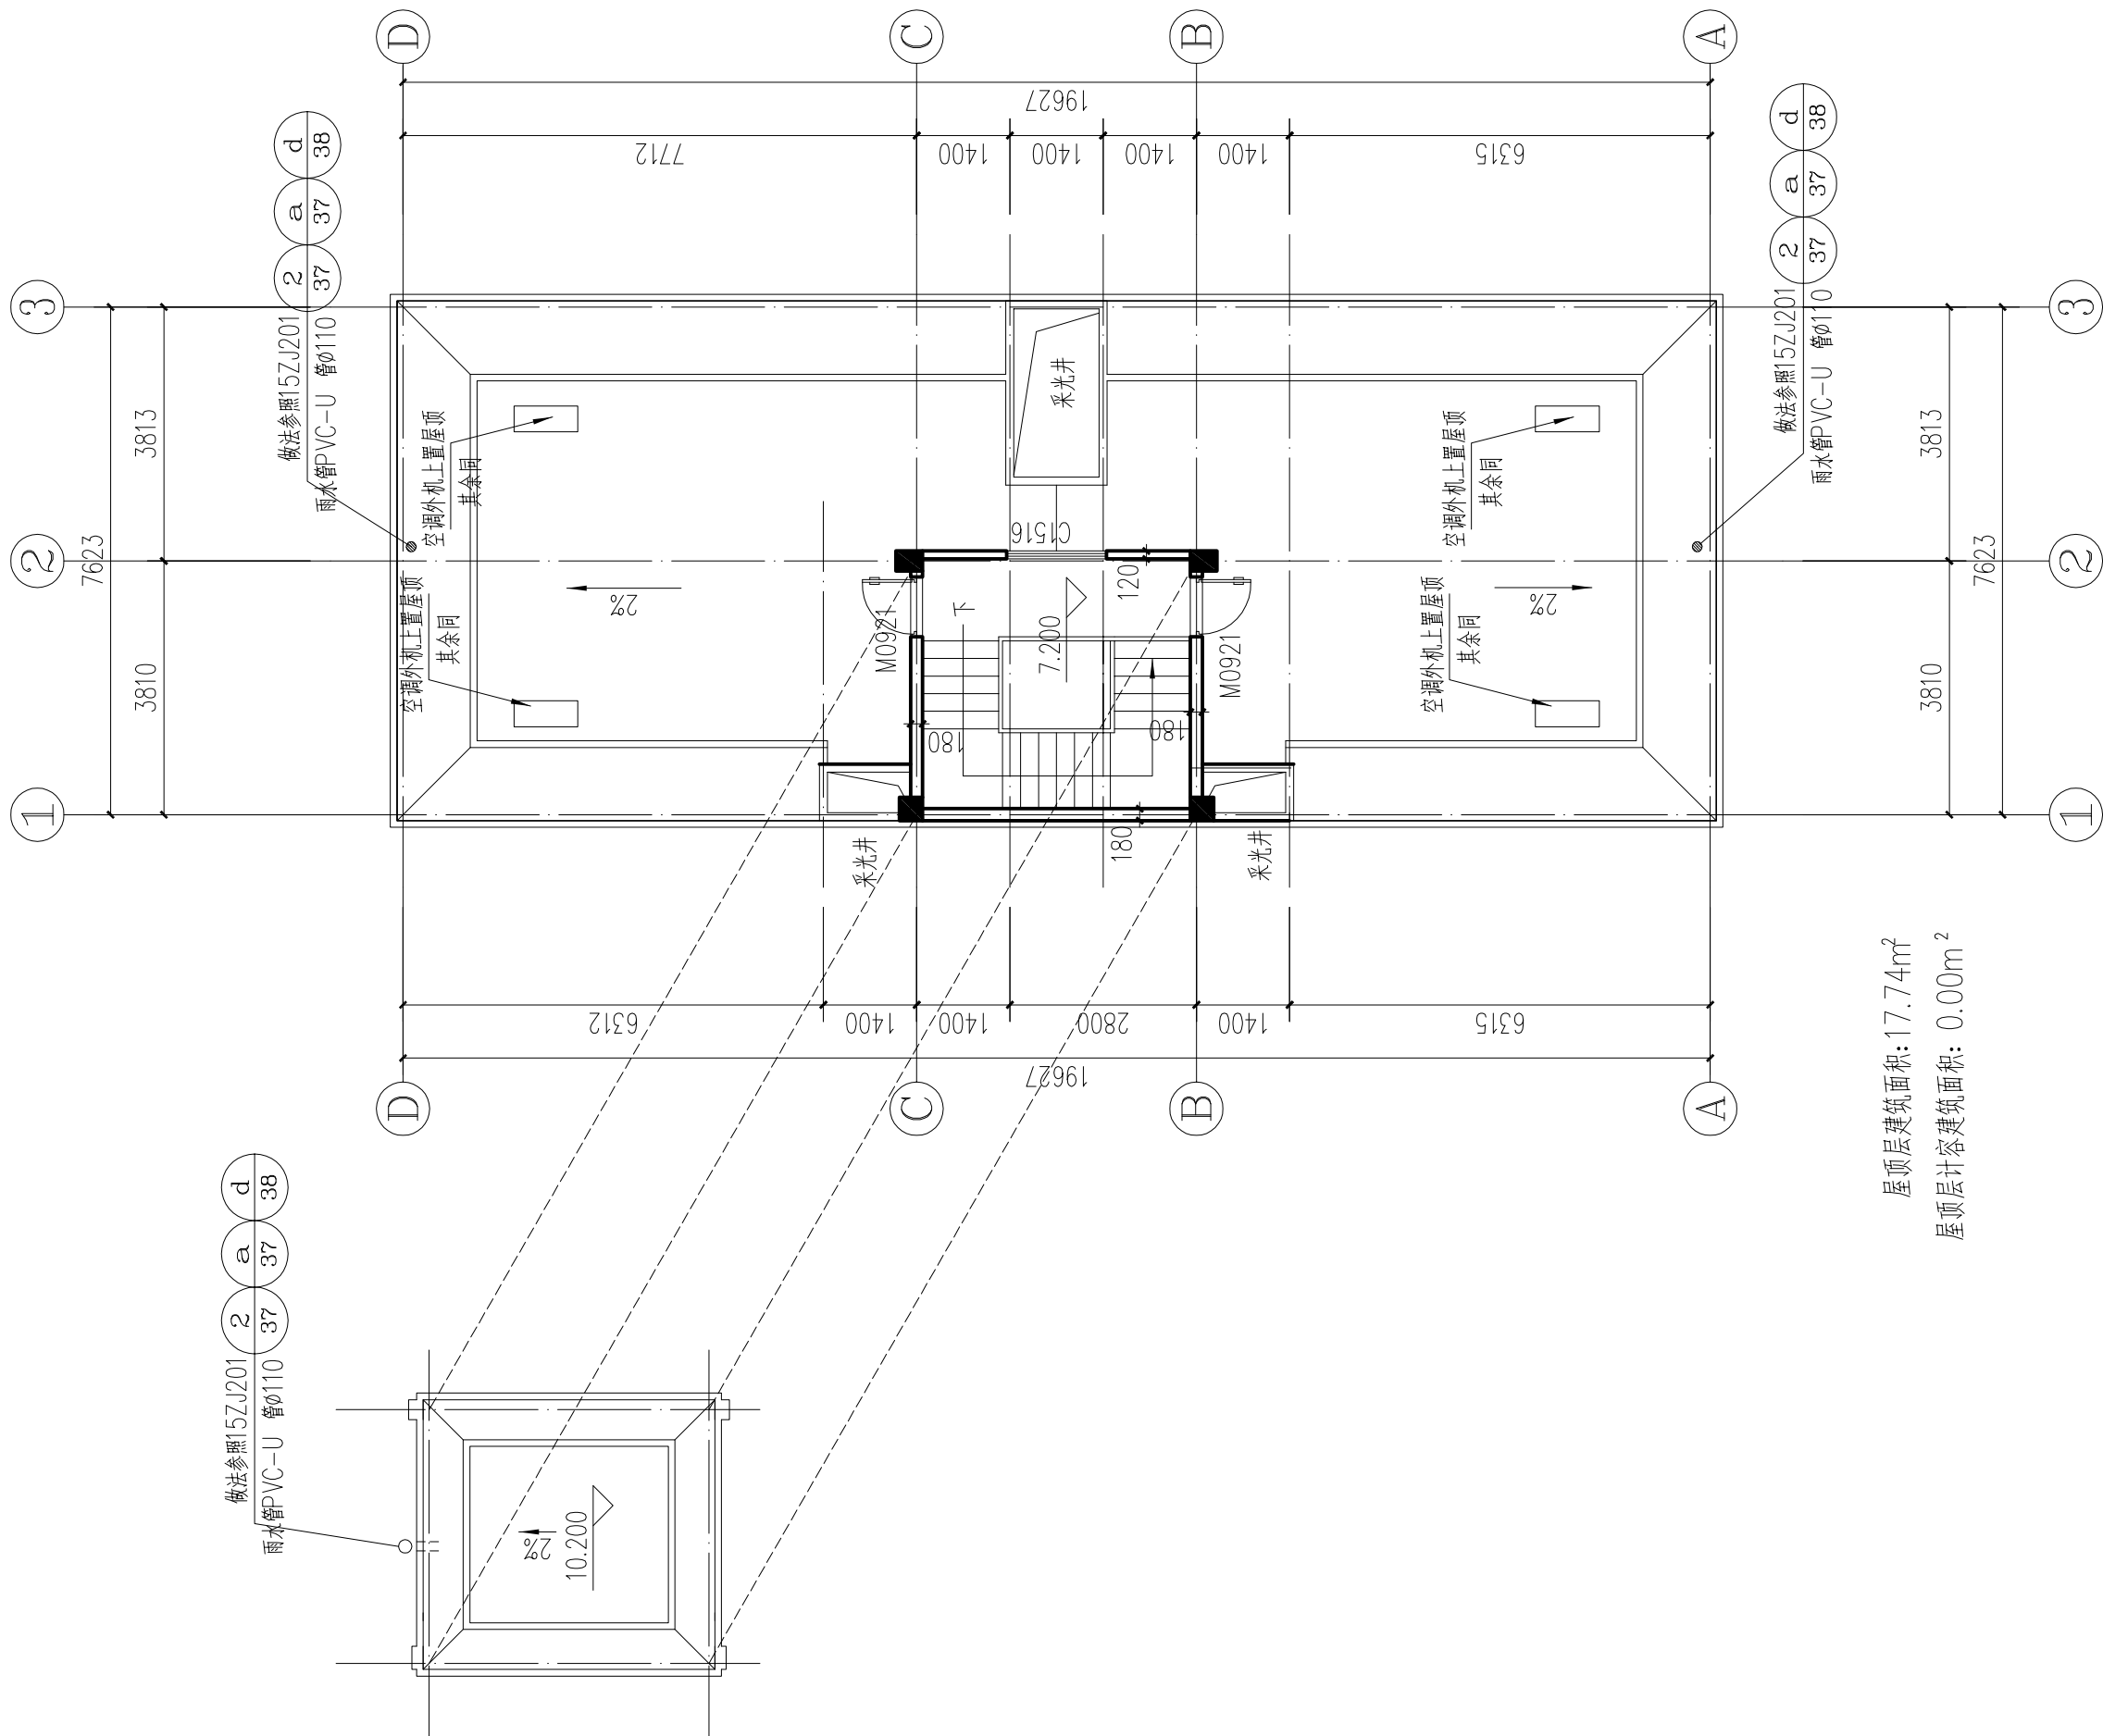

屋顶平面图1:100

注意：
本图须经签署并加盖本公司专用出图章方为有效；
本图纸必须经图纸审图机构审查合格盖章，
并经消防审图部门审查合格盖章后方可施工；
本图版权归信宇腾远规划设计有限公司所有。

备注

项目编码

(打码机打码位置)

注册执业签章

姓名 沈晨露

注册证书号码 20196101115

注册印章号码 6113483-011

项目负责 沈晨露

专业负责 沈晨露

审定 安长青

审核 安长青

校对 段炜桐

设计 张峰

建设单位

李海蓉

工程名称

李海蓉住宅楼

子项名称

图名 屋顶层平面图

设计号

图号 JS-09 版次

图别 建筑 日期 2026.08




信宇腾远规划设计有限公司


地址: 西安曲江新区展展路1111号

美安中心T7-2506

资质证书编号: A261134839

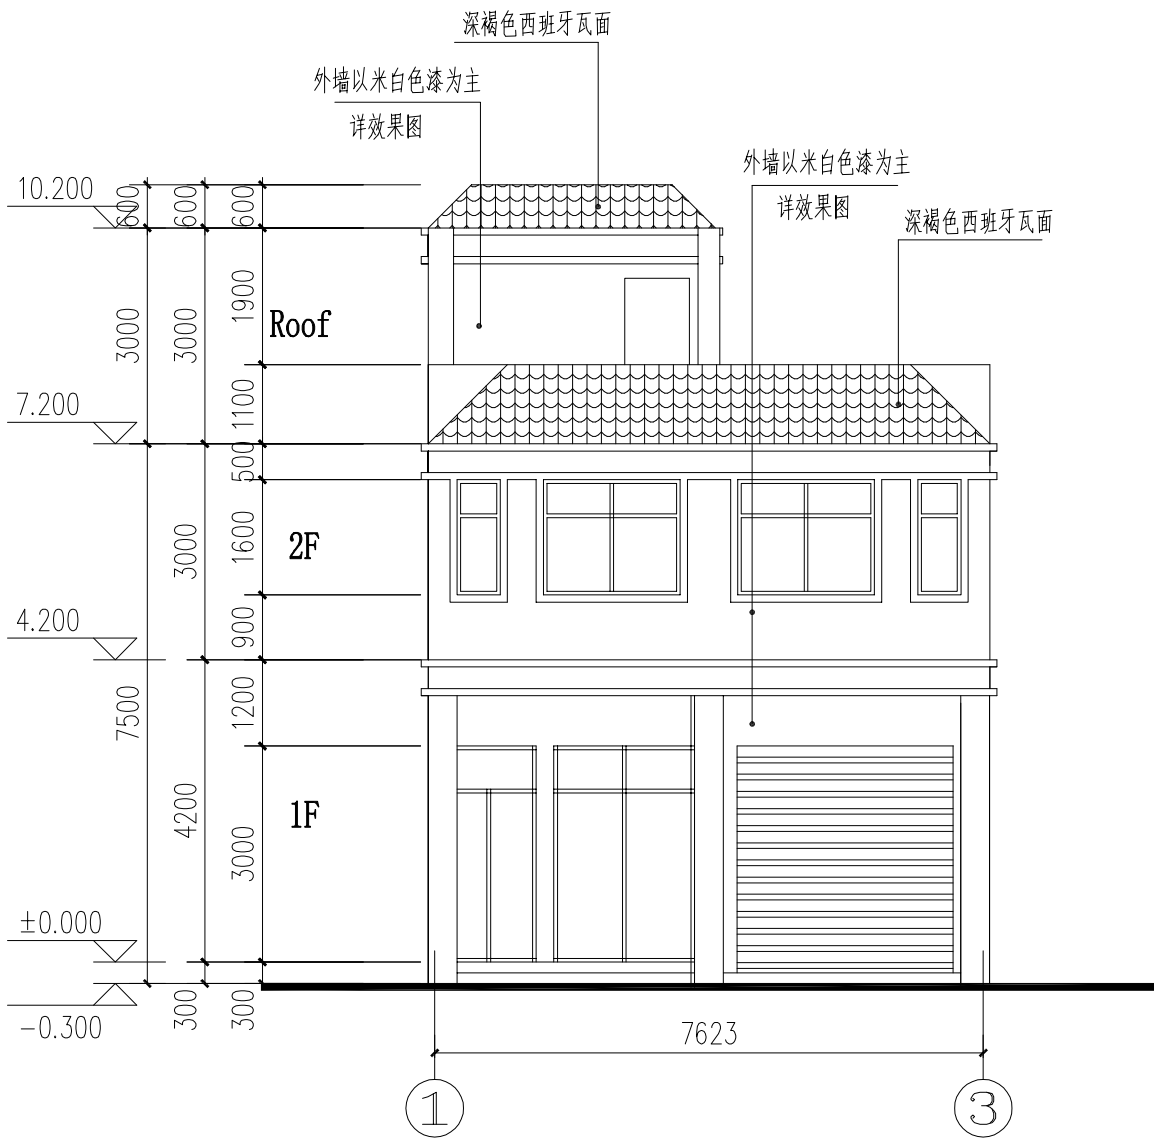

①~③轴立面图 1:100

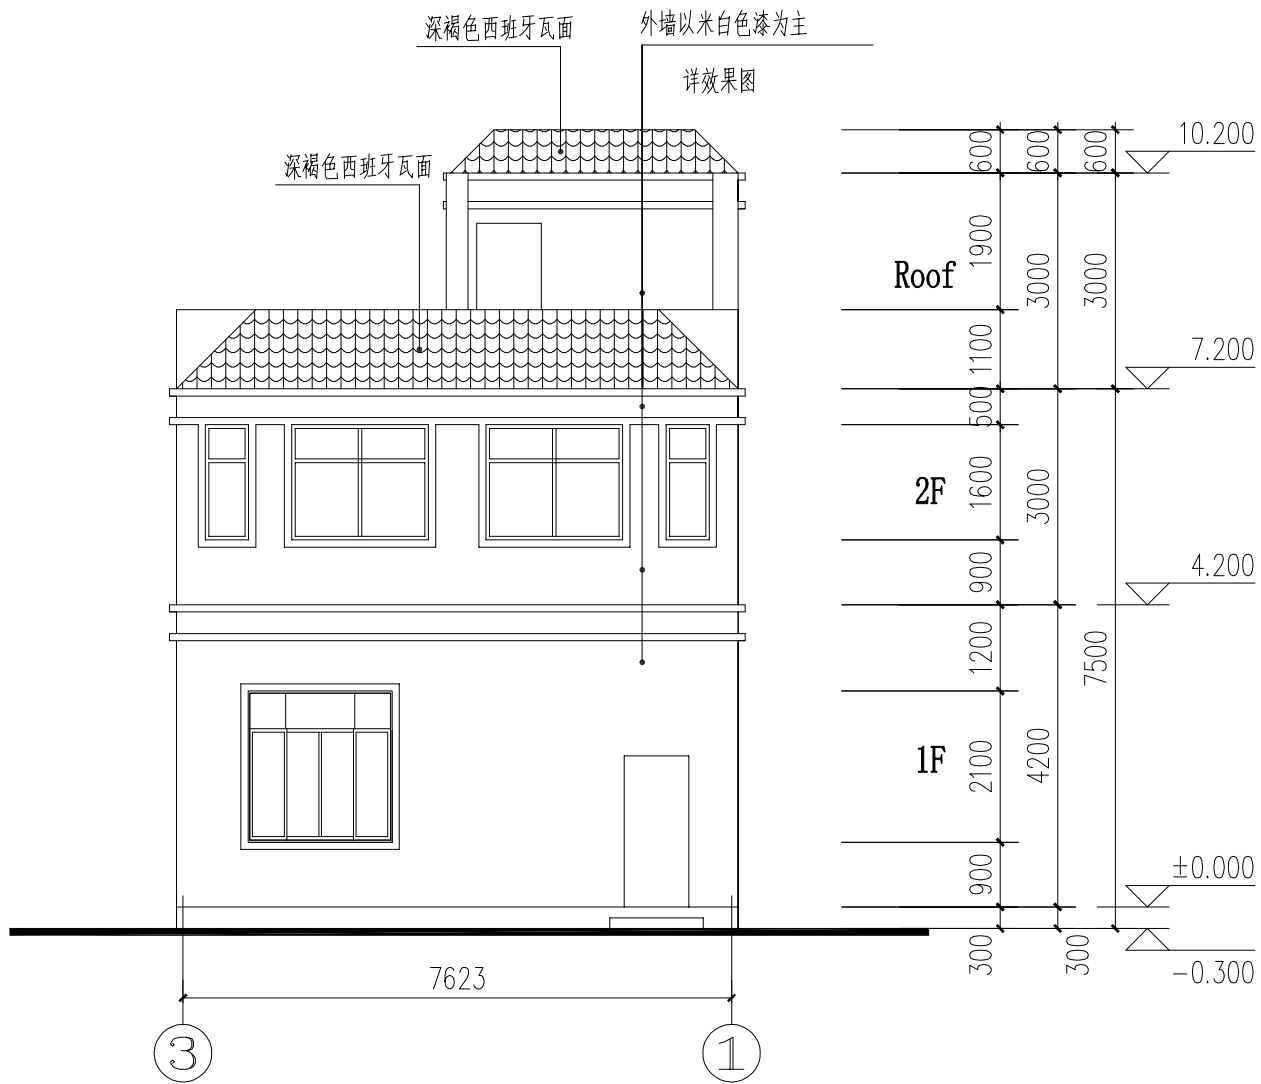

③~①轴立面图 1:100

注意：
本图须经签署并加盖本公司专用出图章方为有效；
本图纸必须经图审机构审查合格盖章，
并经消防审批部门审查合格盖章后方可施工；
本图版权归信宇腾远规划设计有限公司所有。

备注

项目编码

注册执业签章

姓名 沈晨露

注册证书号码 20196101115

注册印章号码 6113483-011

项目负责 沈晨露

专业负责 沈晨露

审定 安长青

审核 安长青

校对 段炜桐

设计 张峰

建设单位 李海蓉

工程名称 李海蓉住宅楼

子项名称

图名 ①~③轴立面图

③~①轴立面图

设计号

图号 JS-10 版次



图别 建筑 日期 2026.08

信宇腾远规划设计有限公司

地址: 西安曲江新区展展路1111号

莱安中心T7-2506

资质证书编号: A261134839

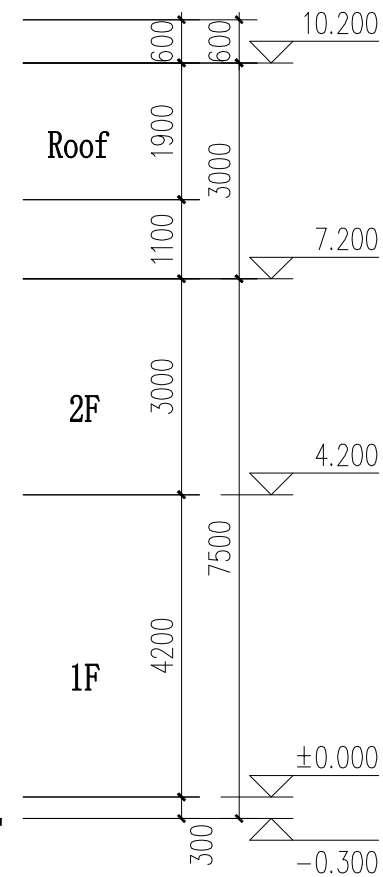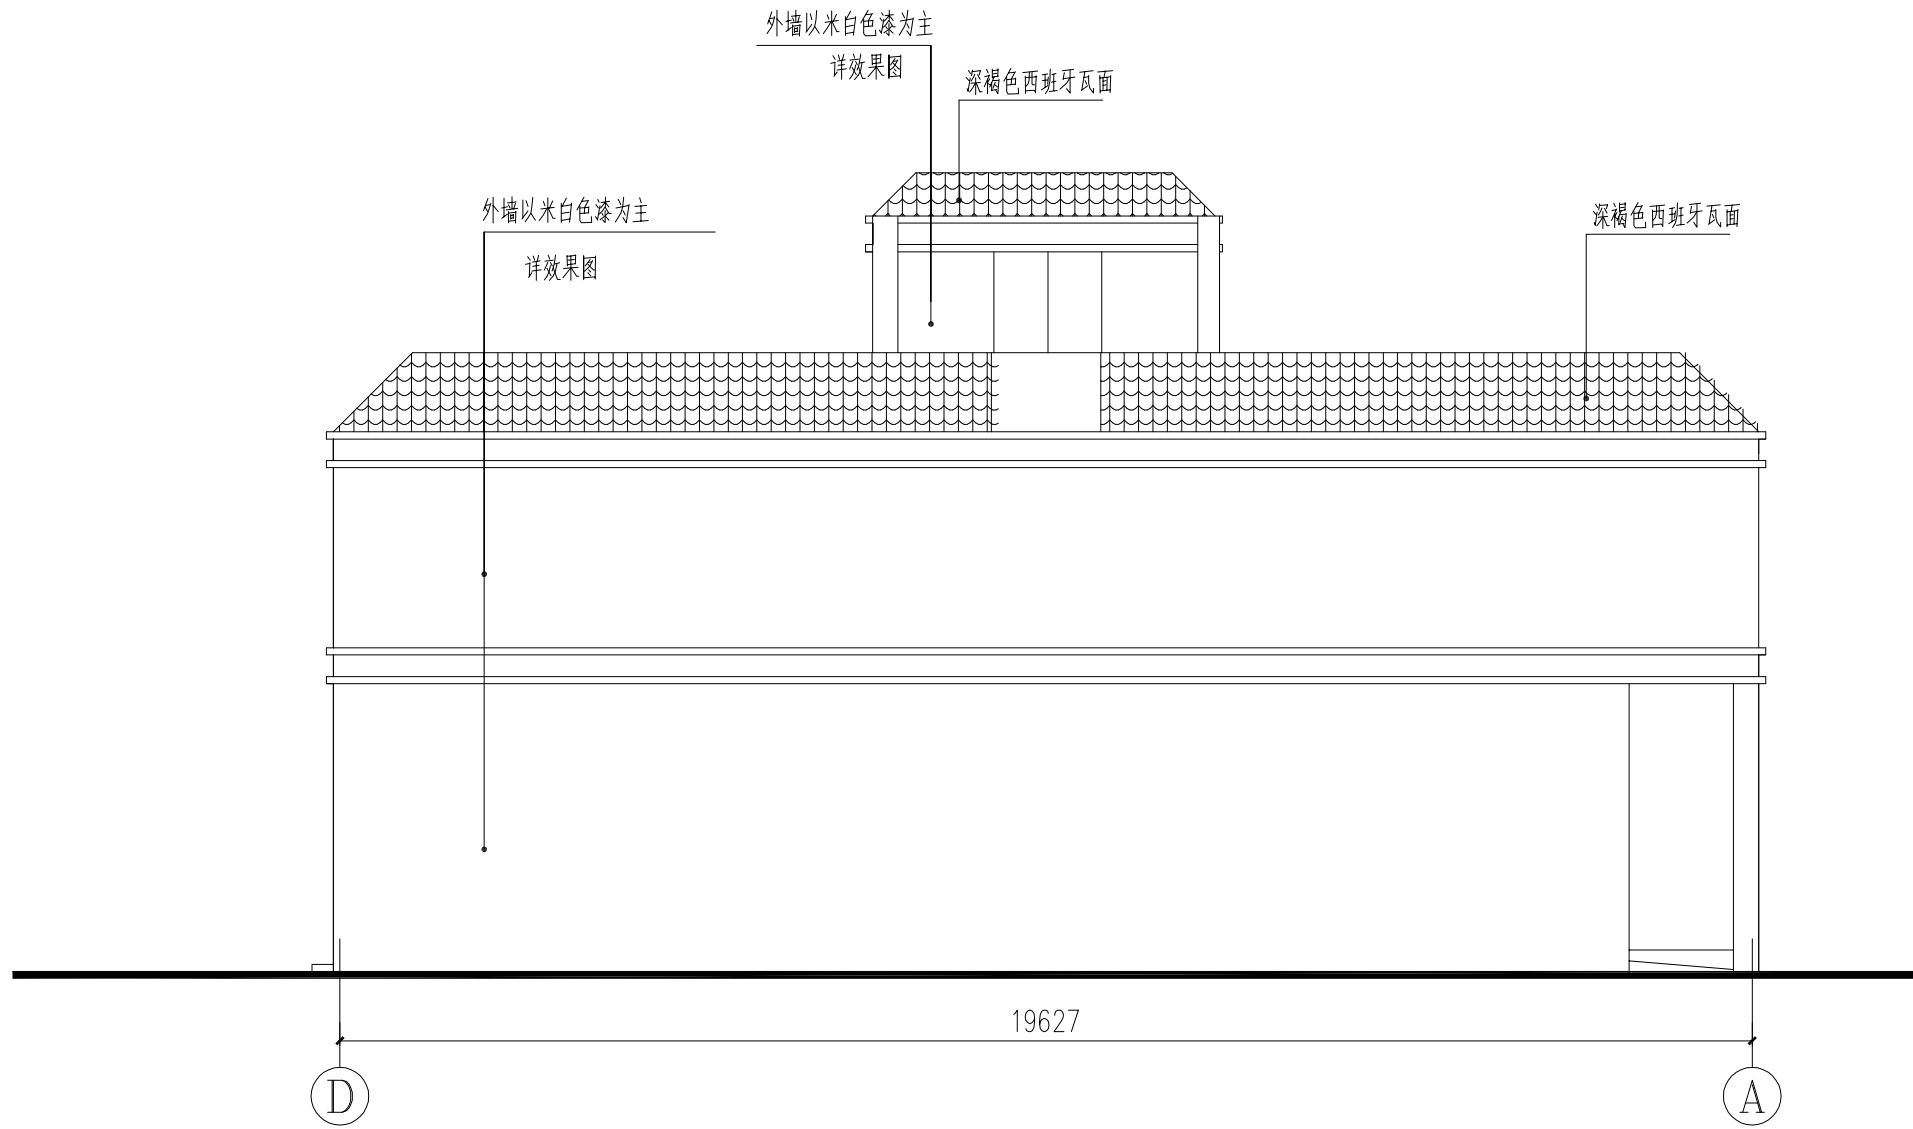

注意：
本图须经签署并加盖本公司专用出图章方为有效；
本图纸必须经图纸审查机构审查合格盖章，
并经消防审批部门审查合格盖章后方可施工；
本图版权归信宇腾远规划设计有限公司所有。

备注

项目编码

注册执业签章

姓名

注册证书号码

注册印章号码

项目负责

专业负责

审定

审核

校对

设计

建设单位

工程名称

子项名称

图名

设计号

图号

图别


版次

日期

2026.08

信宇腾远规划设计有限公司

地址：西安曲江新区展业路1111号
莱安中心T7-2506
资质证书编号：A261134839

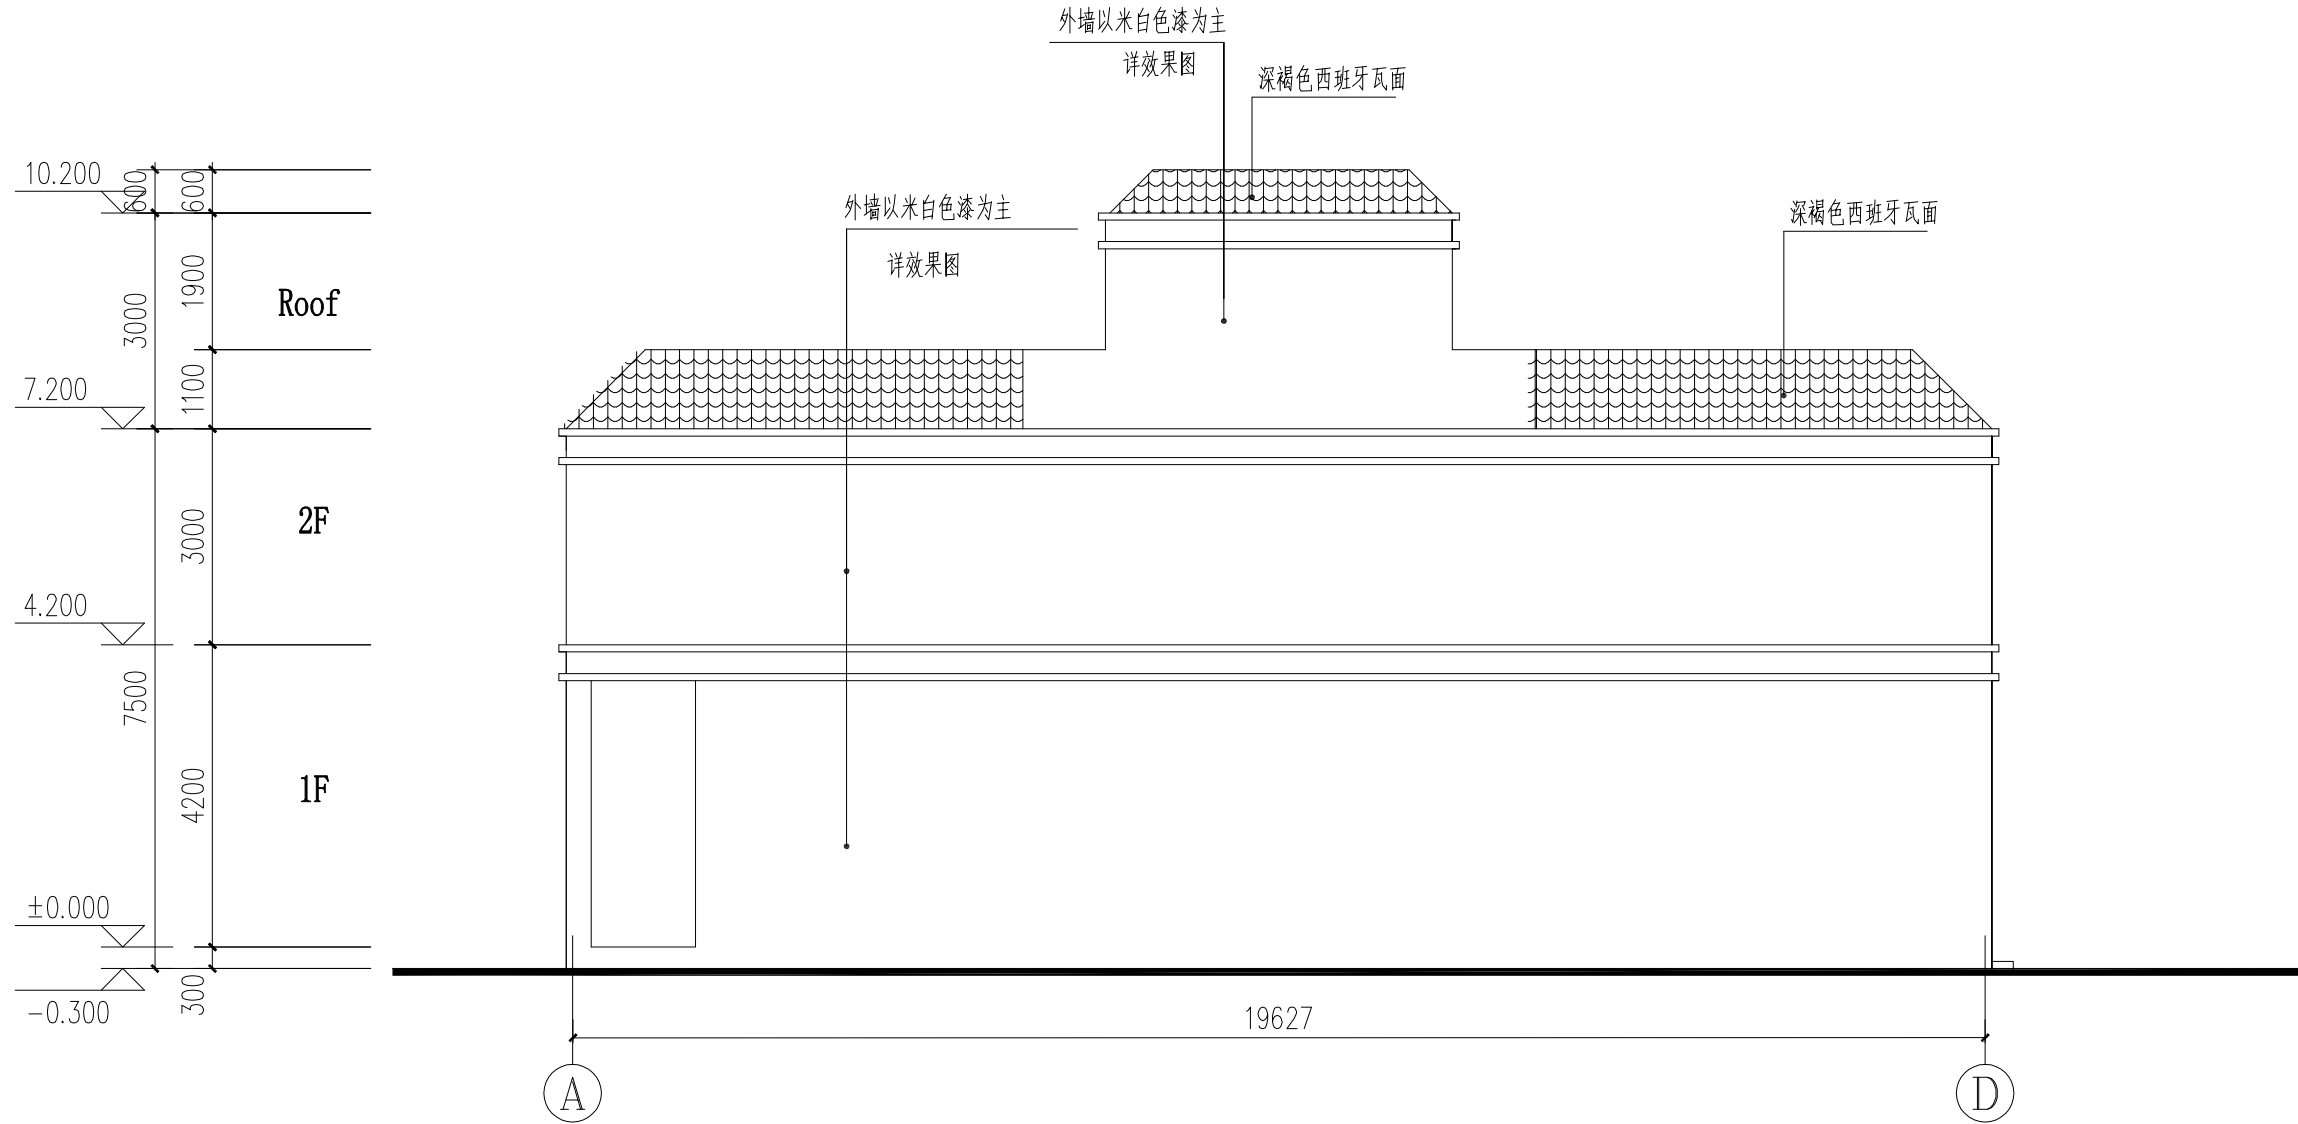

A~D轴立面图 1:100

注意：
本图须经签署并加盖本公司专用出图章方为有效；
本图纸必须经图纸审图机构审查合格盖章，
并经消防审批部门审查合格盖章后方可施工；
本图版权归信宇腾远规划设计有限公司所有。

备注

项目编码
(打码机打码位置)

注册执业签章

姓名 沈晨露

注册证书号码 20196101115

注册印章号码 6113483-011

项目负责 沈晨露

专业负责 沈晨露

审定 安长青

审核 安长青

校对 段炜桐

设计 张峰

建设单位

李海蓉

工程名称

李海蓉住宅楼

子项名称

图名

A~D轴立面图

设计号

图号 JS-12 版次

图别 建施 日期 2026.08




信宇腾远规划设计有限公司

地址: 西安曲江新区展展路1111号

莱安中心T7-2506

资质证书编号: A261134839

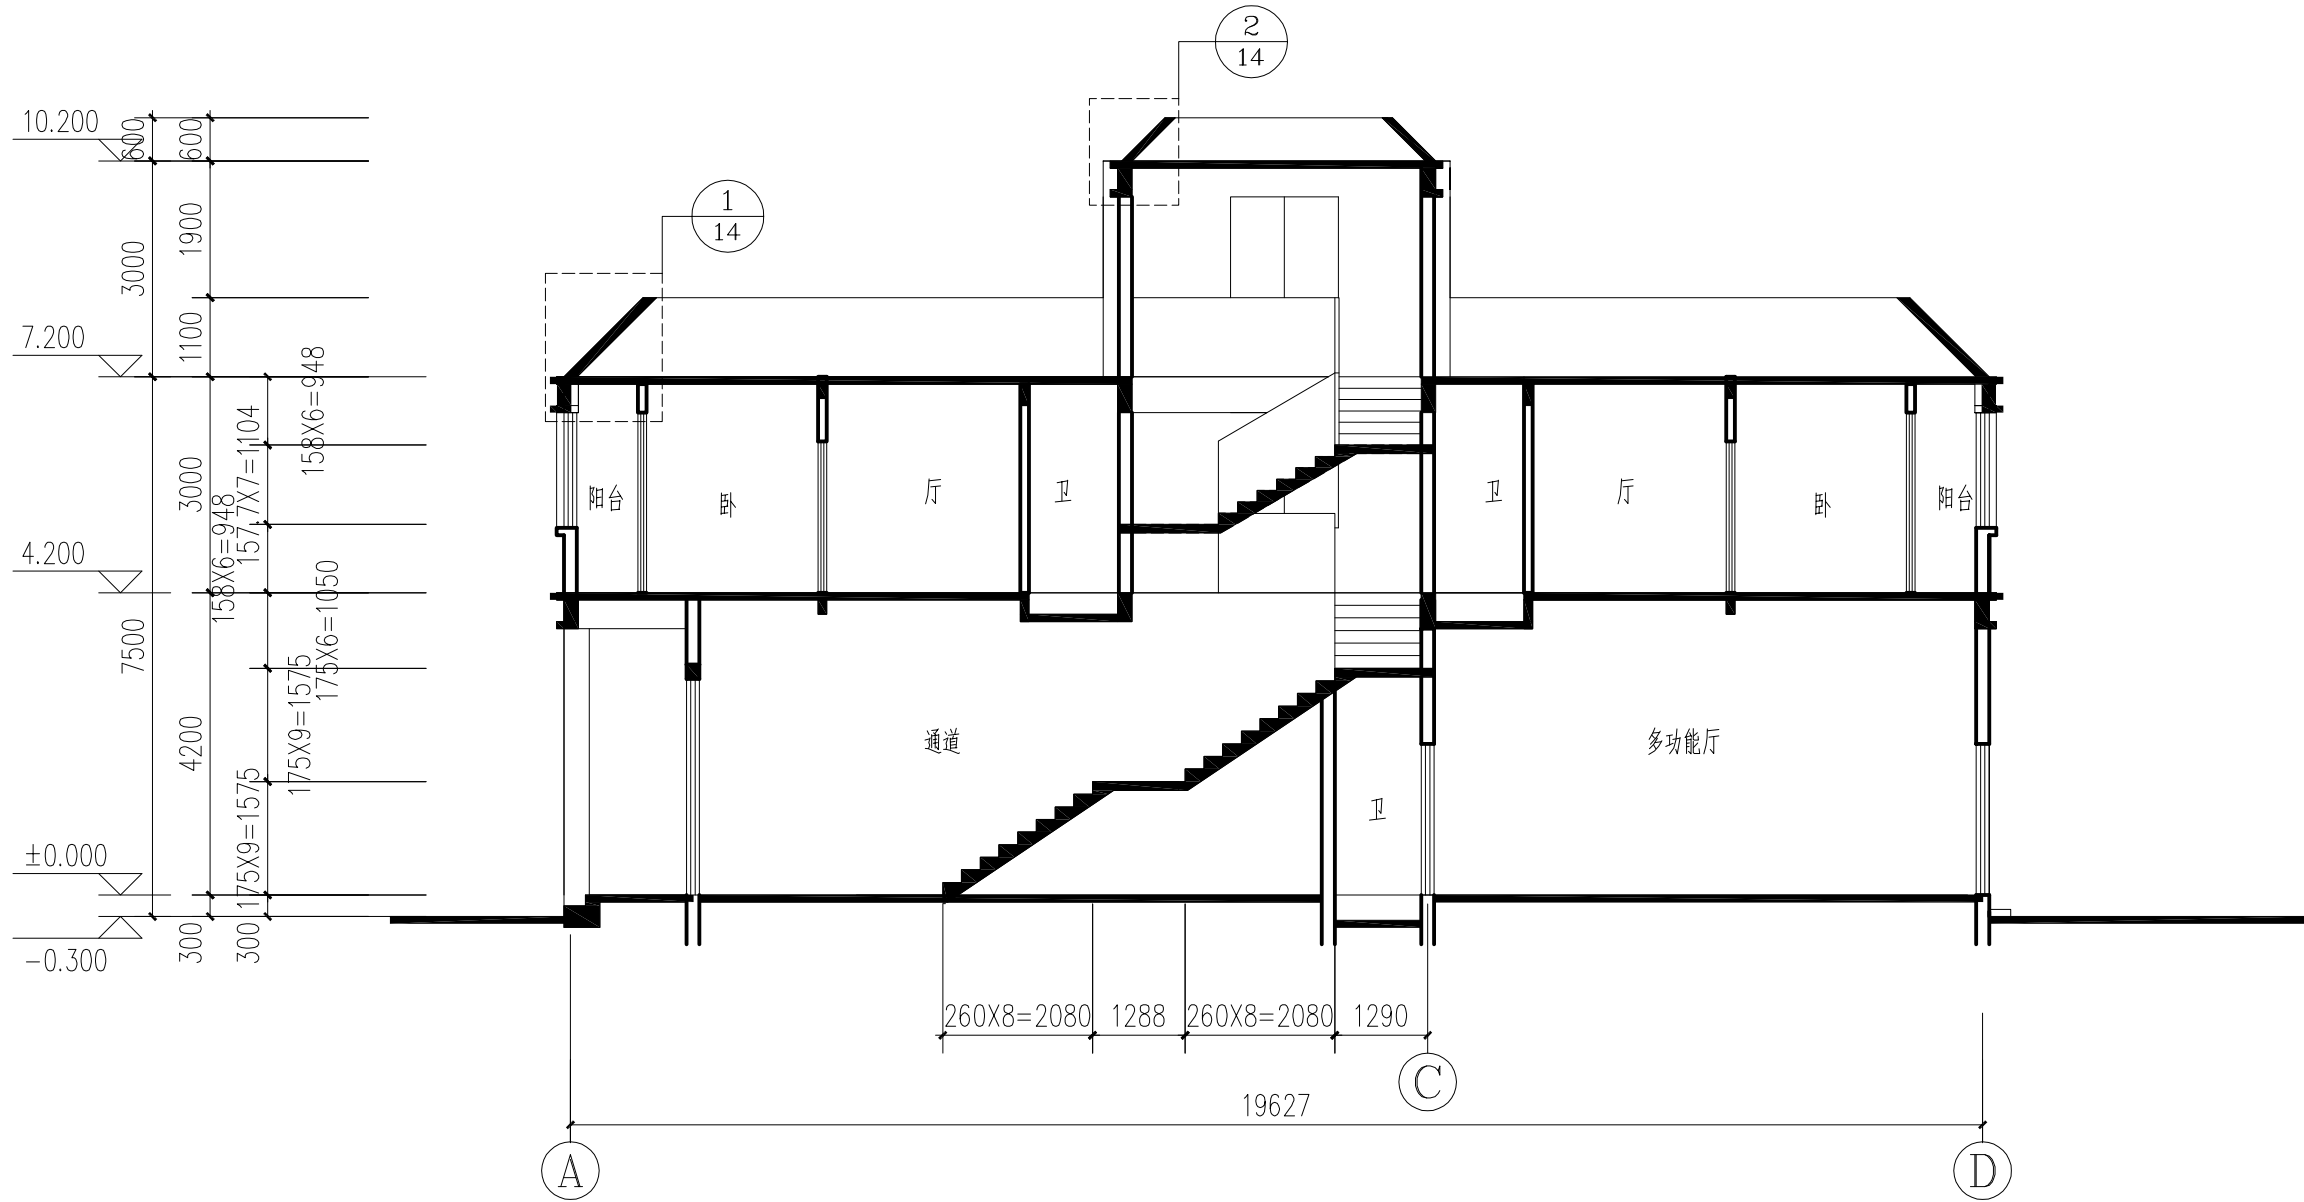

1-1剖面图 1:100

注意：
本图须经签署并加盖本公司专用出图章方为有效；
本图纸必须经图纸审图机构审查合格盖章，
并经消防审图部门审查合格盖章后方可施工；
本图版权归信宇腾远规划设计有限公司所有。

备注

项目编码
(打印时打印位置)

注册执业签章

姓名 沈晨露

注册证书号码 20196101115

注册印章号码 6113483-011

项目负责 沈晨露 沈晨露

专业负责 沈晨露 沈晨露

审定 安长青 安长青

审核 安长青 安长青

校对 段炜桐 段炜桐

设计 张峰 张峰

建设单位

李海蓉

工程名称

李海蓉住宅楼

子项名称

图名

1-1剖面图

设计号

图号 JS-13 版次

图别 建施 日期 2026.08



信宇腾远规划设计有限公司

地址: 西安曲江新区展展路1111号

莱安中心T7-2506

资质证书编号: A261134839