


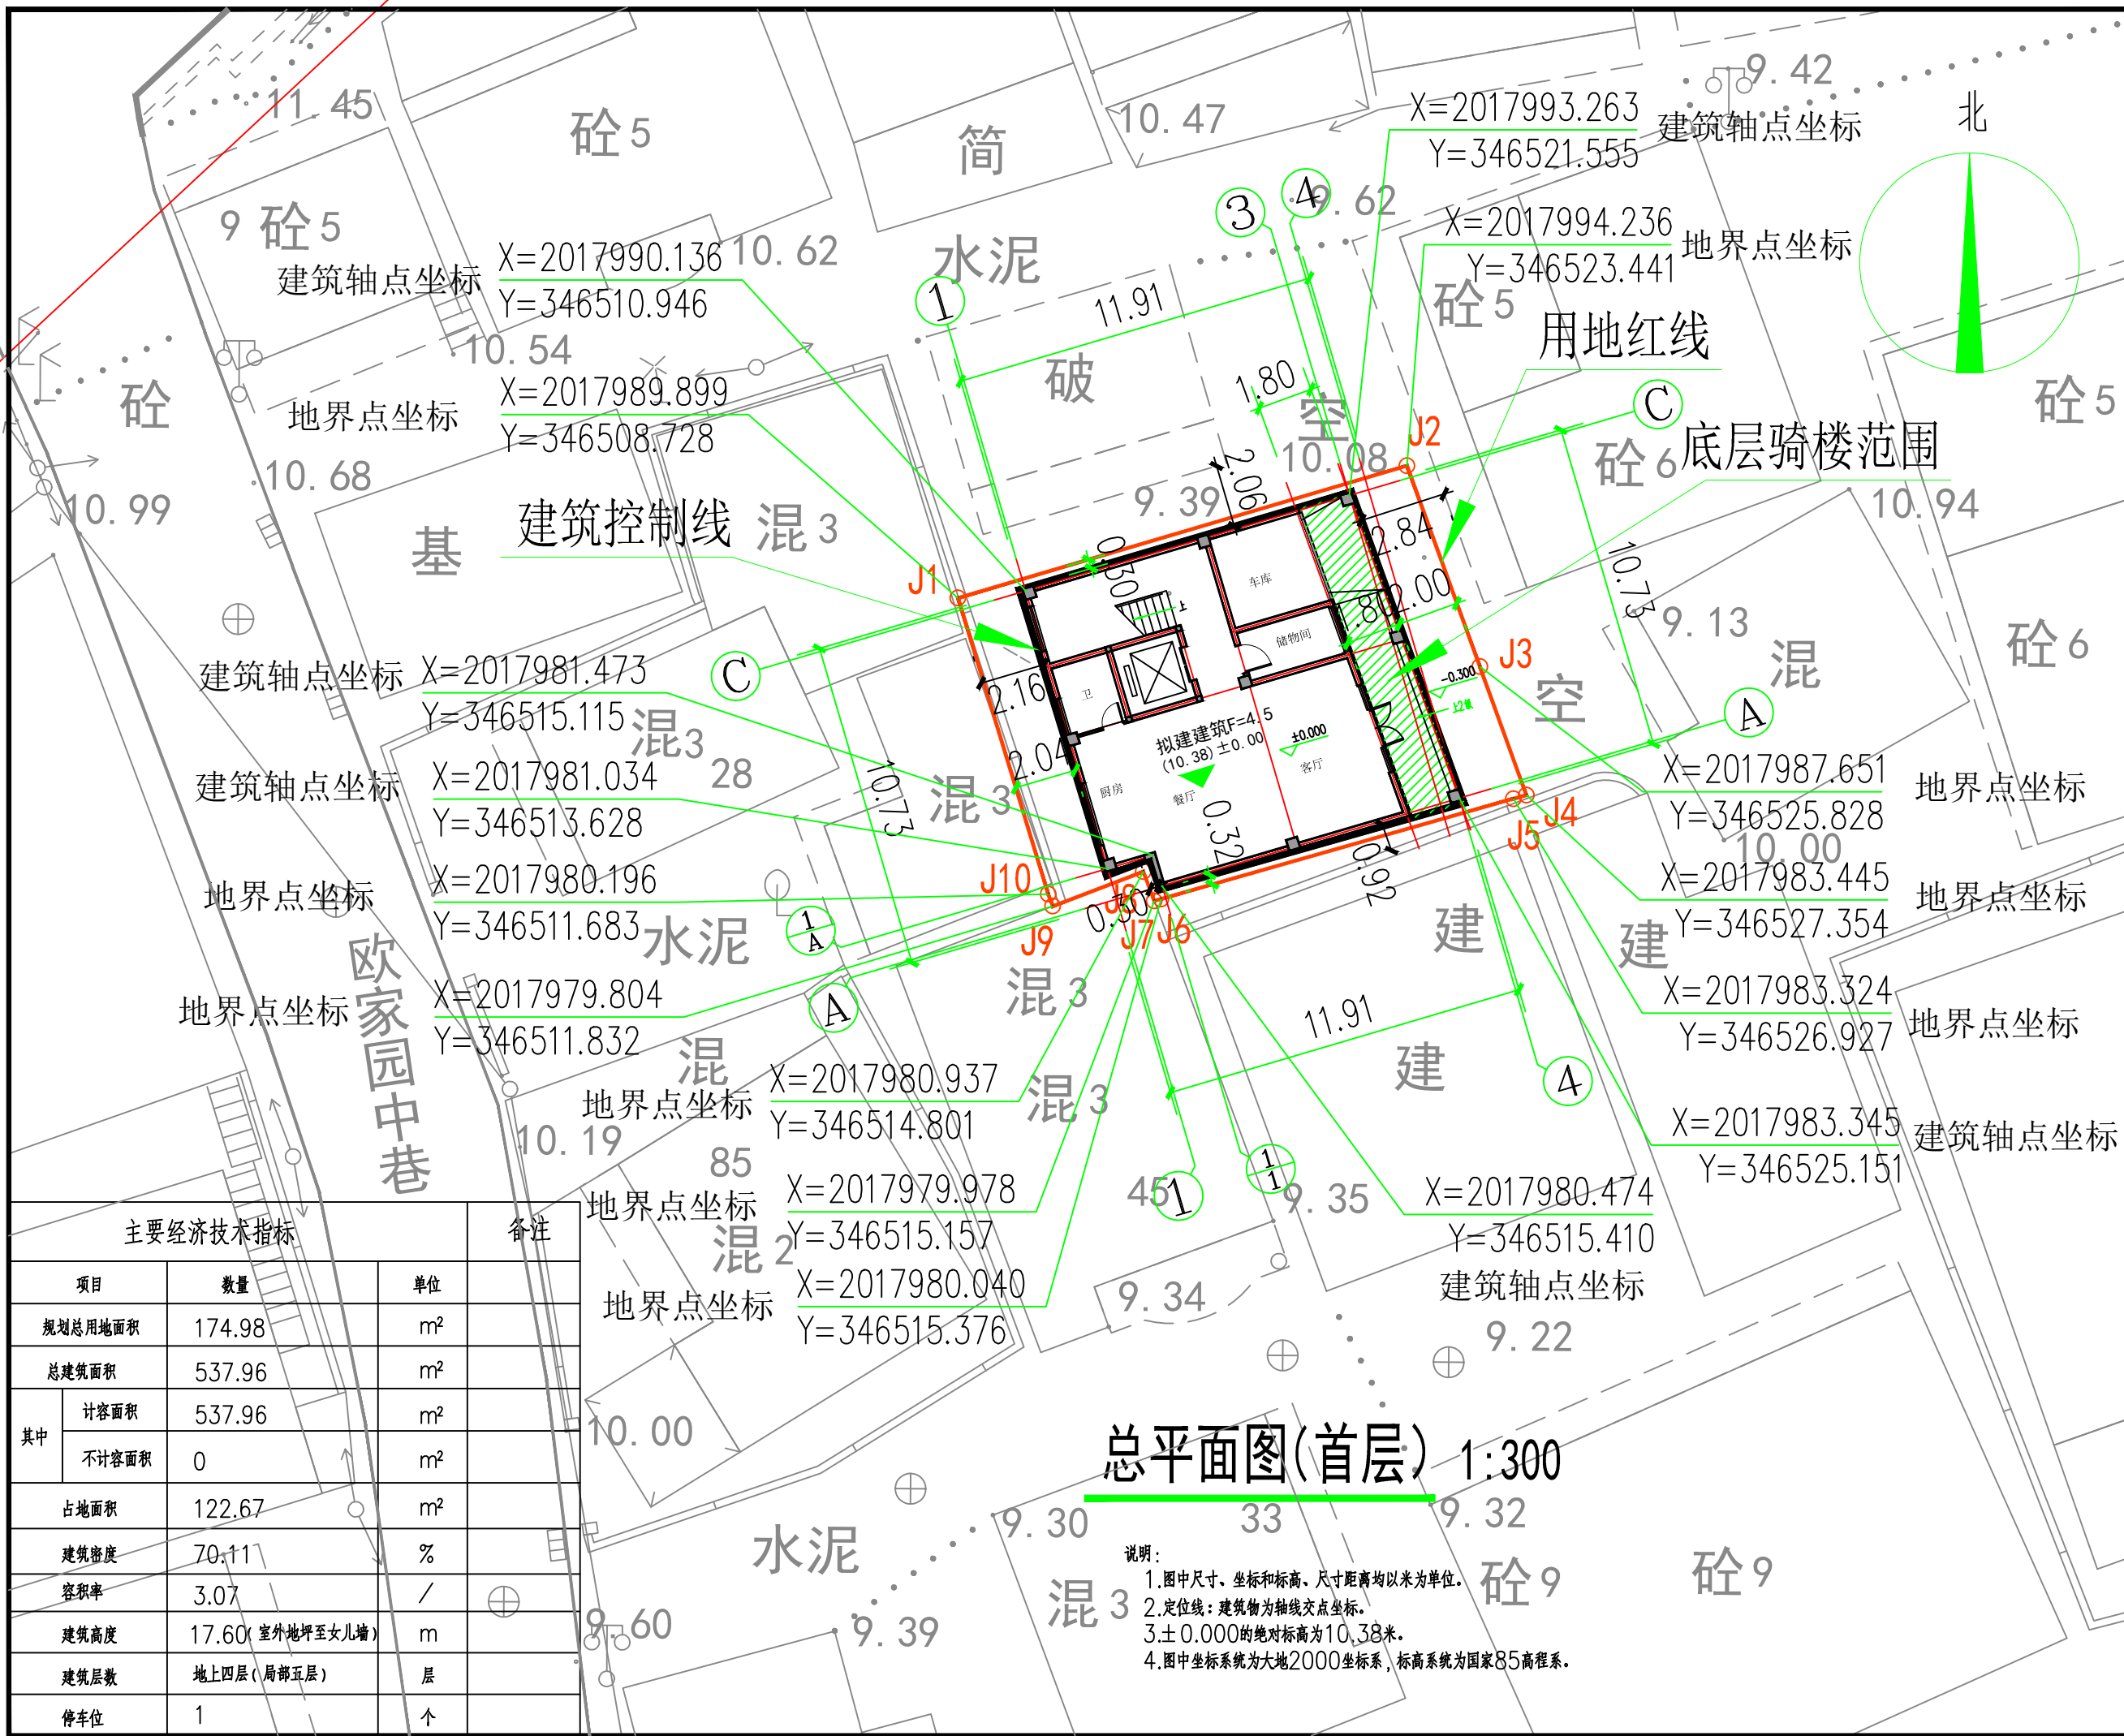

项目名称: 林春好私人住宅楼

设计单位: 中城恒业设计集团有限公司




本图版权属本公司所有,未经本公司负责人书面许可,任何人不得擅自复制或复用。本图应经相关政府主管部门批准后方可生效使用。本图未经施工图审查公司审查合格后,不得用于现场施工,仅供业主建设投资前估算,建设造价之参考图。本图应由相关人员签字及同时加盖出图章和注册执业章方可有效。


审 定	蒋运卓	蒋运卓
工程负责人	陈博	陈博
专业负责人	陈博	陈博
审 核	陈博	陈博
校 对	刘云孟	刘云孟
设 计	王宇	王宇

①~③轴立面图

项目编号		
图 别	建 施	日 期
图 号	JS-08	2026.07
版 本	第 1 版	

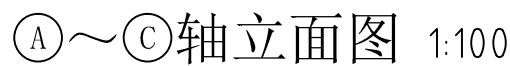

Ⓐ~Ⓒ轴立面图 1:100

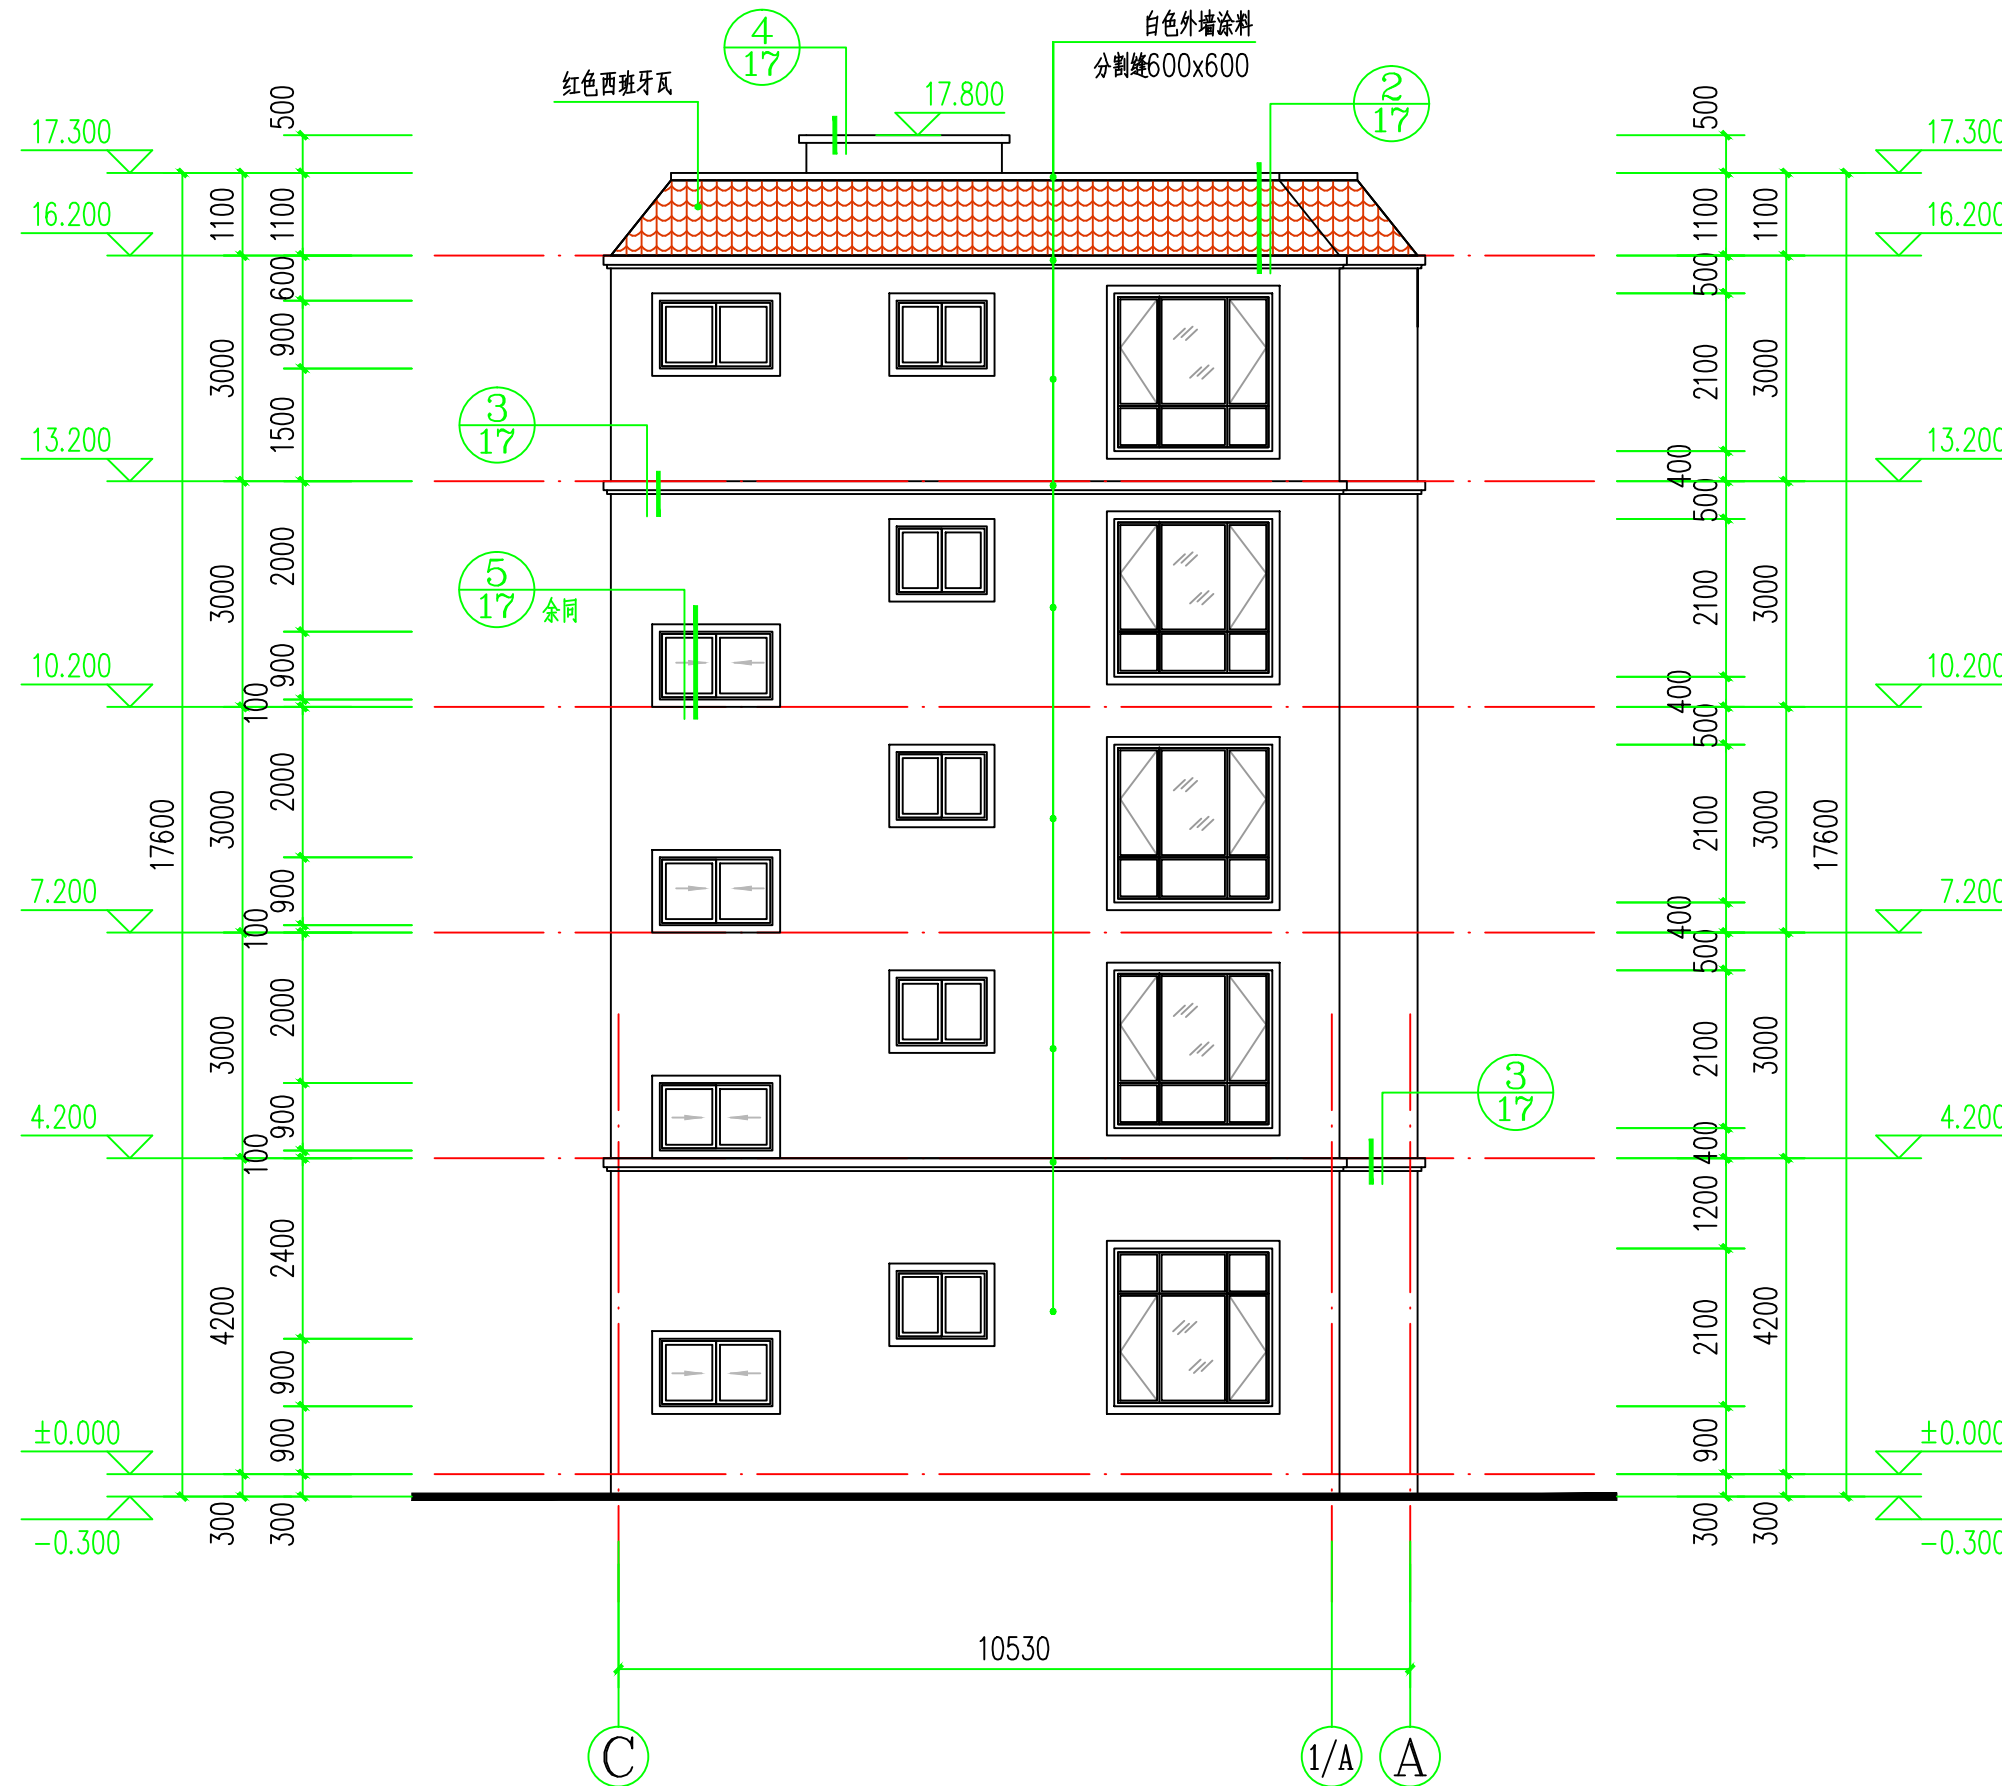

C~A轴立面图 1:100



中城恒业设计集团有限公司
ZHONGCHENG HENGYE DESIGN GROUP CO., LTD.

资质证书编号: KS2013676
市政行业乙级; 电力行业(变电工程、新能源发电、送电工程)专业乙级; 公路行业(公路)专业乙级; 农林行业(林业)专业乙级; 水利行业(水利)专业乙级; 建筑行业(建筑)专业乙级; 风景园林工程(风景园林)专业乙级; 环境工程(给排水工程、固体废物处理处置工程、环境影响评价工程)专业乙级。

备注:

本图版权属本公司所有, 未经本公司负责人书面许可, 任何人不得擅自复制或复用。本图应经相关政府主管部门批准后方可生效使用。本图未经施工图审查公司审查合格, 不得用于现场施工, 仅供业主建设投资估算, 建设造价之参考图。本图应由相关人员签字及同时加盖出图章和注册执业章方可有效。

图纸专用章:

注册师执业章:

工程名称:

林春好私人住宅楼

子项名称:

建设单位:


林春好

审 定	蒋运卓	蒋运卓
工程负责人	陈博	陈博
专业负责人	陈博	陈博
审 核	陈博	陈博
校 对	刘云孟	刘云孟
设 计	王宇	王宇

图 名:

©~©轴立面图

项目 编号		
图 别	建 施	日 期
图 号	JS-09	2026. 07
版 本	第 1 版	

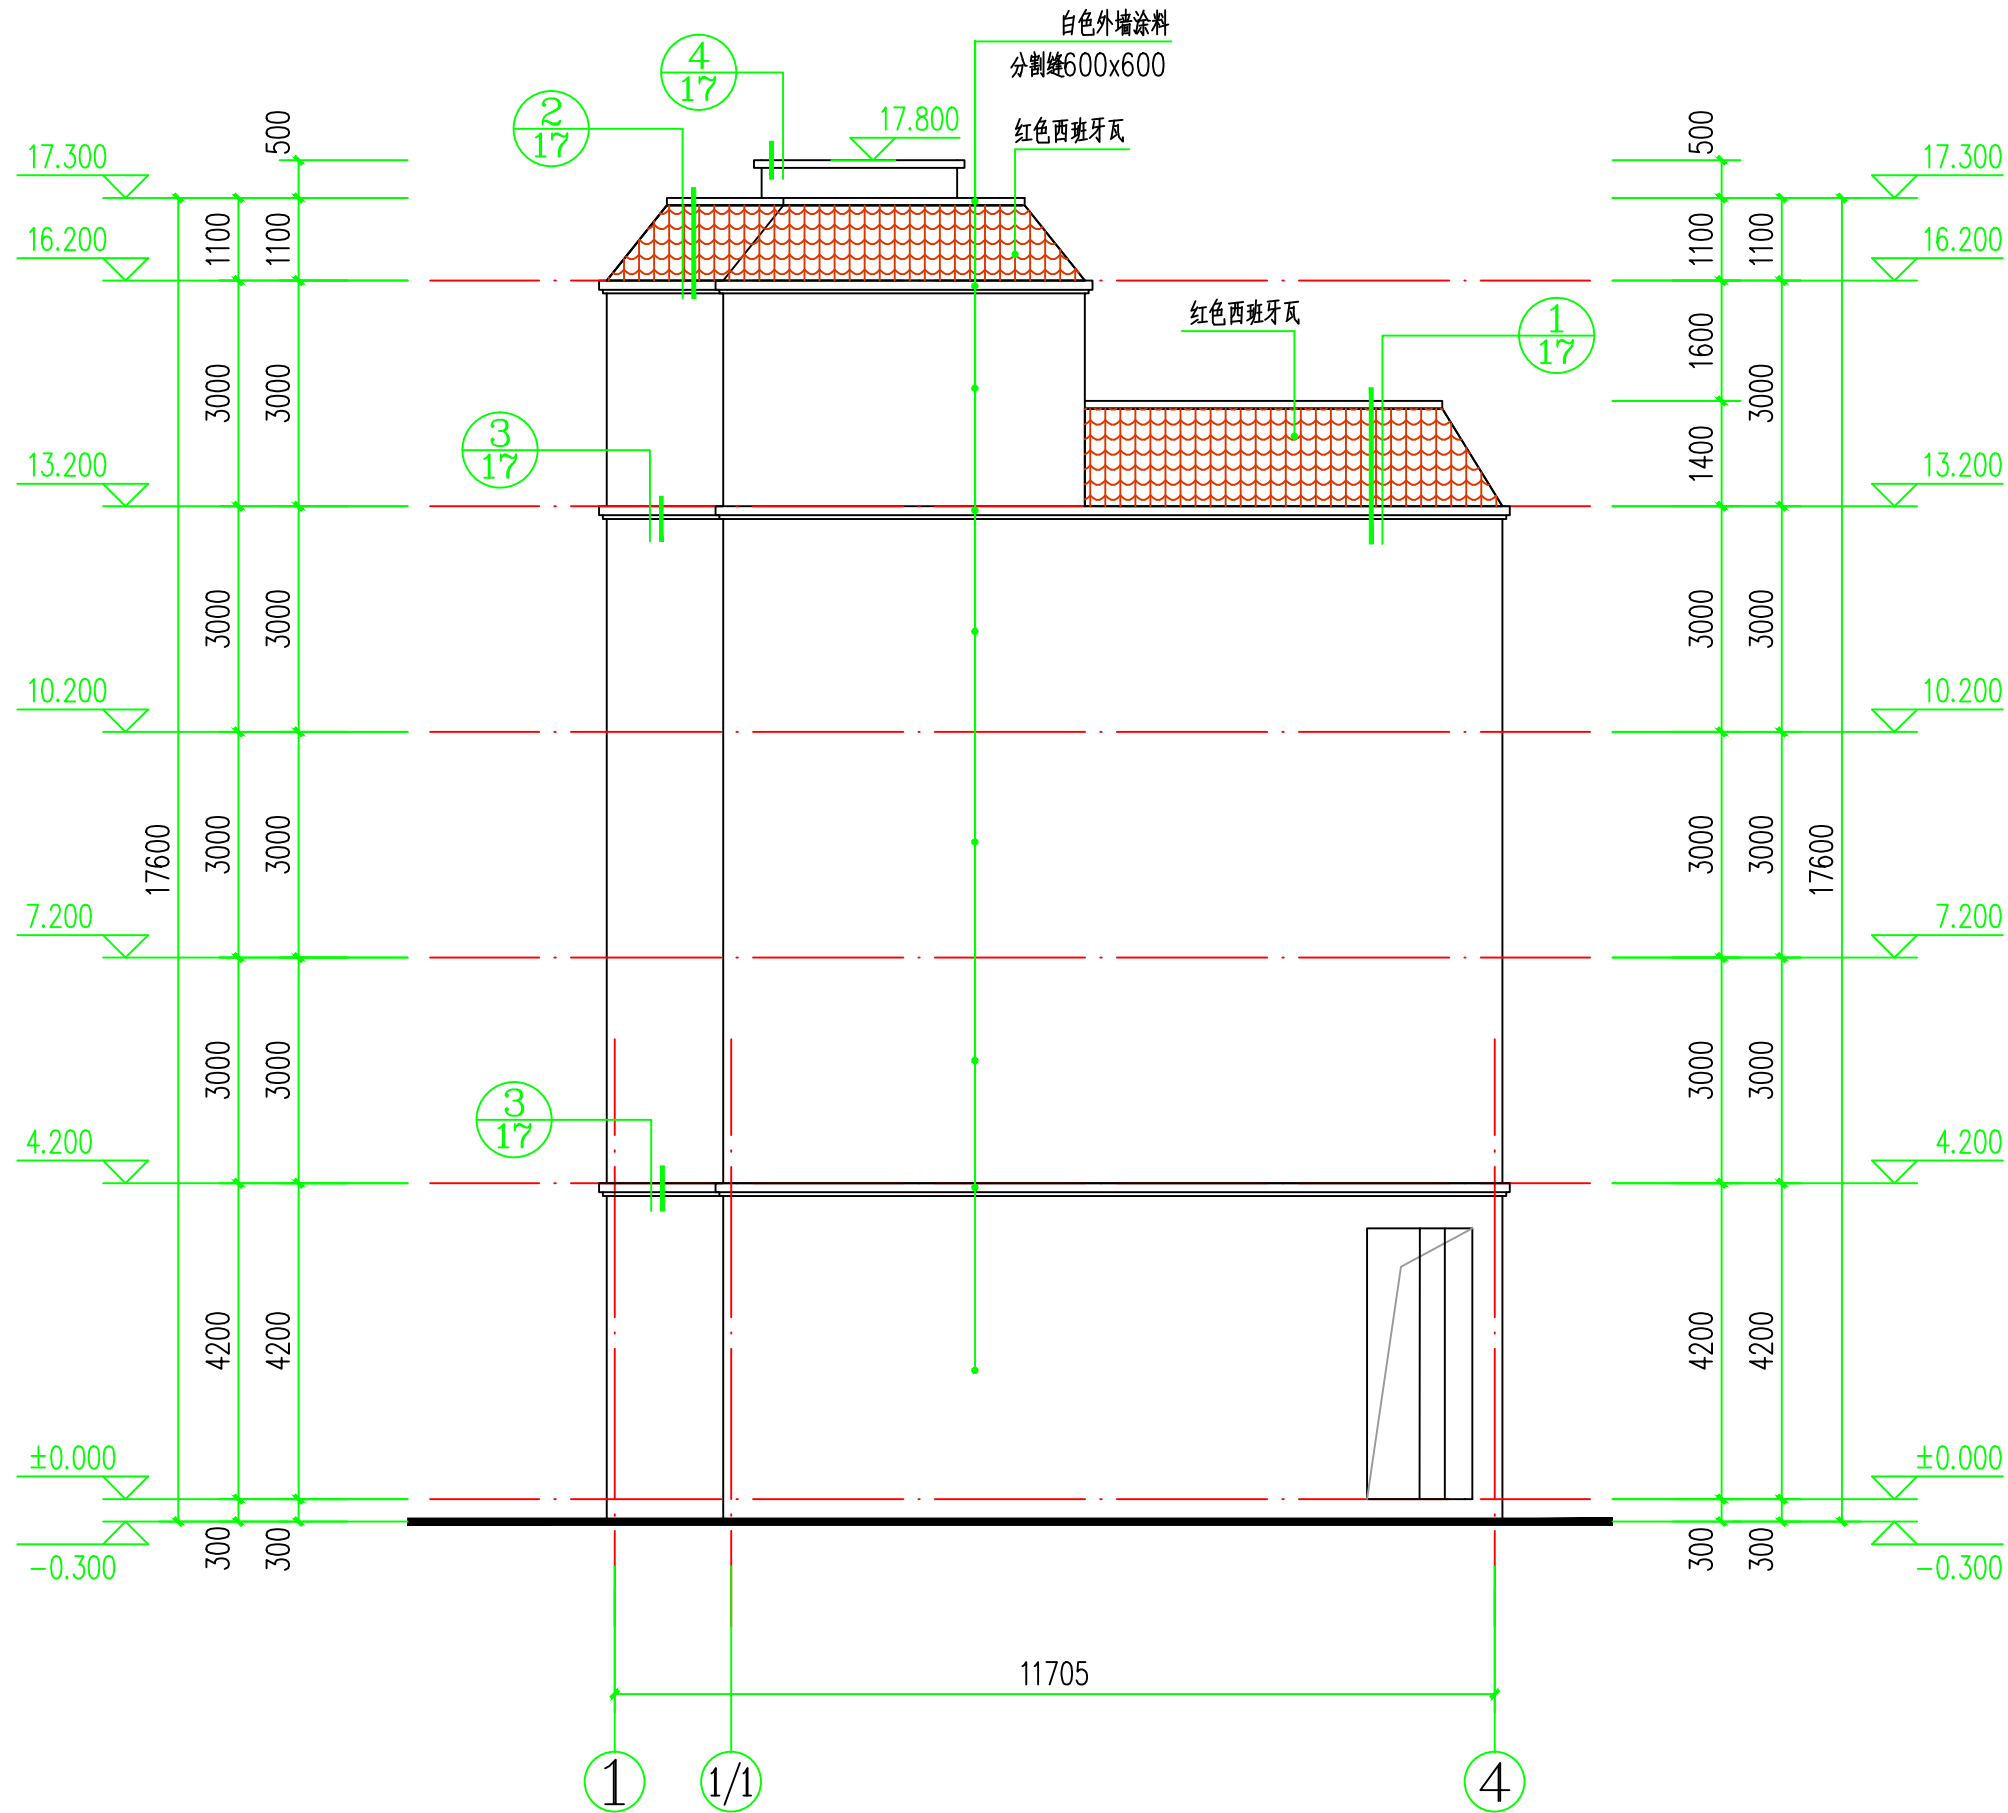

①~④轴立面图 1:100



中城恒业设计集团有限公司
ZHONGCHENG HENGYE DESIGN GROUP CO., LTD.

资质证书编号: KS2013676
市政行业乙级; 电力行业(发电工程、新能源发电、送电工程)专业乙级; 公路行业(公路)专业乙级; 农林行业(农业综合开发工程)专业乙级; 水利行业(水利、水电行业)乙级; 风景园林工程(风景园林工程)专业乙级; 环境工程(固体废物处理处置工程、水污染处理工程)专业乙级。

备注:

本图版权归本公司所有, 未经本公司负责人书面许可, 任何人不得擅自复制或复用。本图应经相关政府主管部门批准后方可生效使用。本图未经施工图审查公司审查合格, 不得用于现场施工, 仅供业主建设投资前估算, 建设造价之参考图。本图应由相关人员签字及同时加盖出图章和注册执业章方可有效。

图纸专用章:

注册师执业章:

工程名称:

林春好私人住宅楼

子项名称:

建设单位:

林春好

审 定	蒋运卓	蒋运卓
工程负责人	陈博	陈博
专业负责人	陈博	陈博
审 核	陈博	陈博
校 对	刘云孟	刘云孟
设 计	王宇	王宇

图 名:

①~④轴立面图

项目编号		
图 别	建 施	日 期
图 号	JS-10	2026. 07
版 本	第 1 版	




资质证书编号: X352012676
市政行业乙级; 电力行业(变电工程、新能源发电、送
电)专业乙级; 公路行业(公路)专业丙级; 农林行业
业综合开发生态工程)专业乙级; 水利行业丙级; 建筑
乙级; 风景园林工程设计与专项乙级; 环境工程(固体废
物处理工程、工业污染防治工程、农业工程)

本图版权归本公司所有, 未经本公司负责人书面许可, 任何人不得擅自复制或复用。本图应经相关政府主管部门批准后方可生效使用。本图未经施工图审查公司审查合格后, 不得用于现场施工, 仅供业主建设投资估算, 建设造价之参考图。本图应由相关人员签字及同时加盖出图章和注册执业章方可有效。

审 定	蒋运卓	蒋运卓
工程负责人	陈博	陈博
专业负责人	陈博	陈博
审 核	陈博	陈博
校 对	刘云孟	刘云孟
设 计	王宇	王宇

④~①轴立面图

项目编号		
图别	建 施	日 期
图号	JS-11	2026.07
版本	第 1 版	

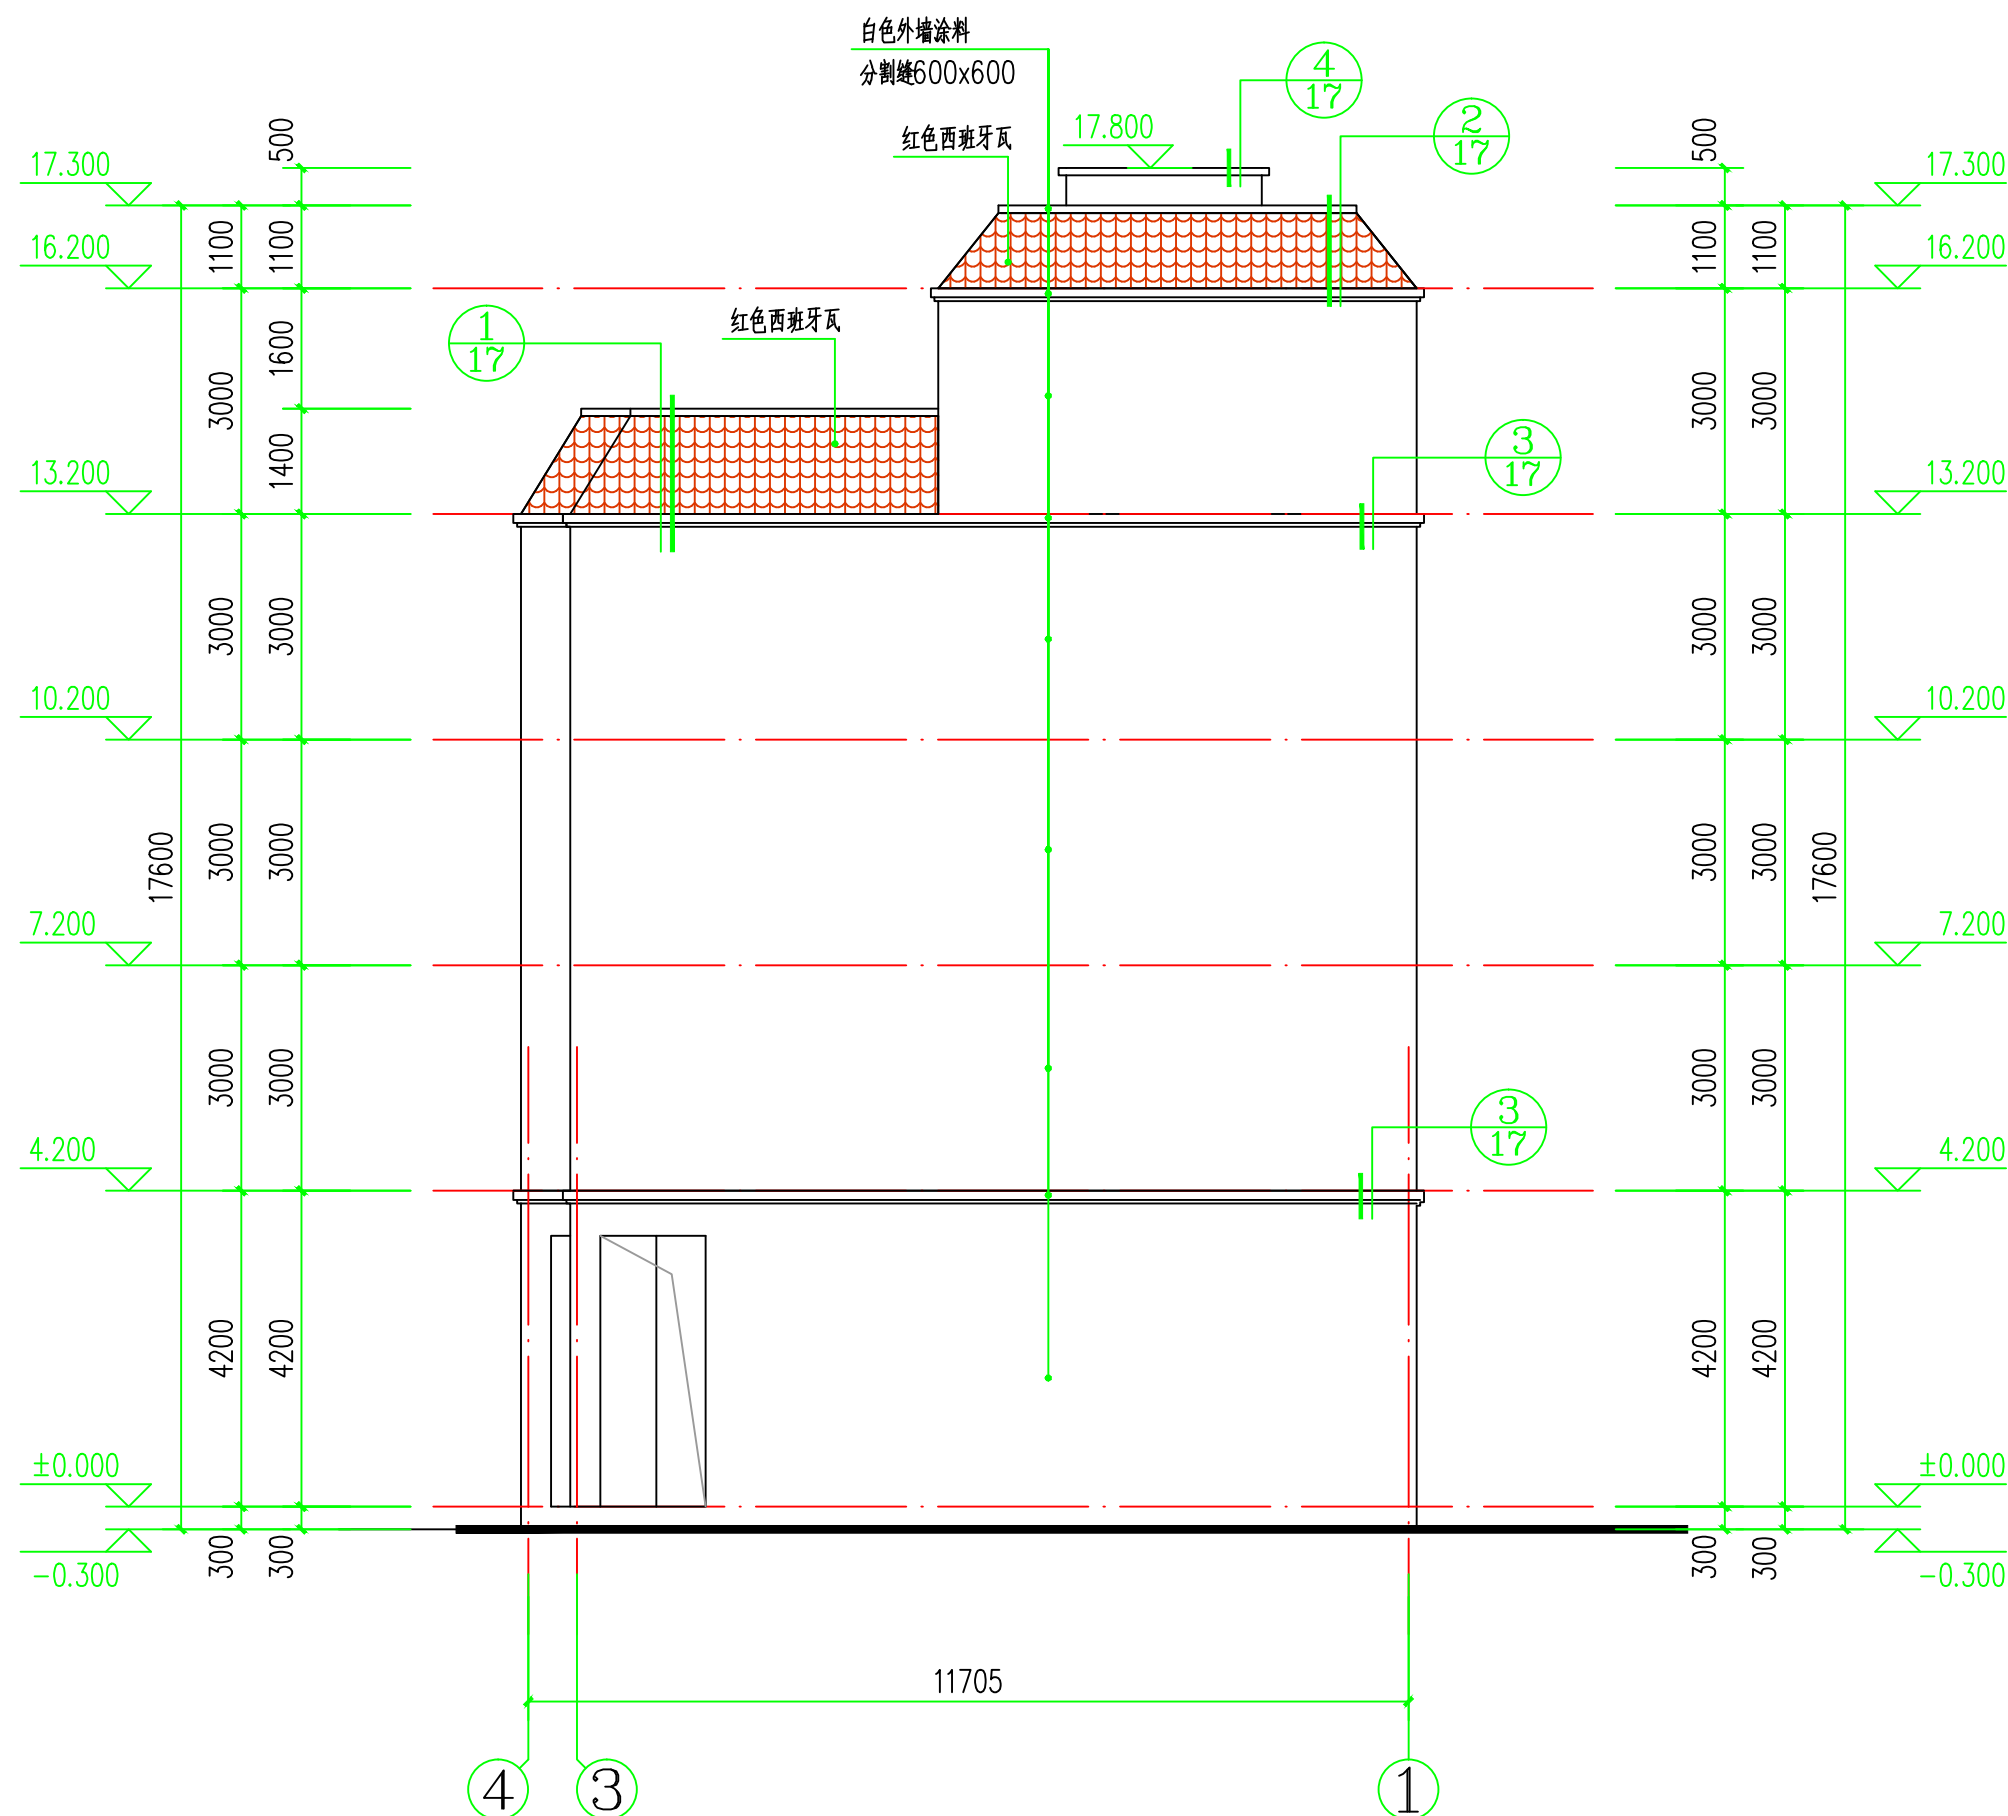

④~①轴立面图 1:100