


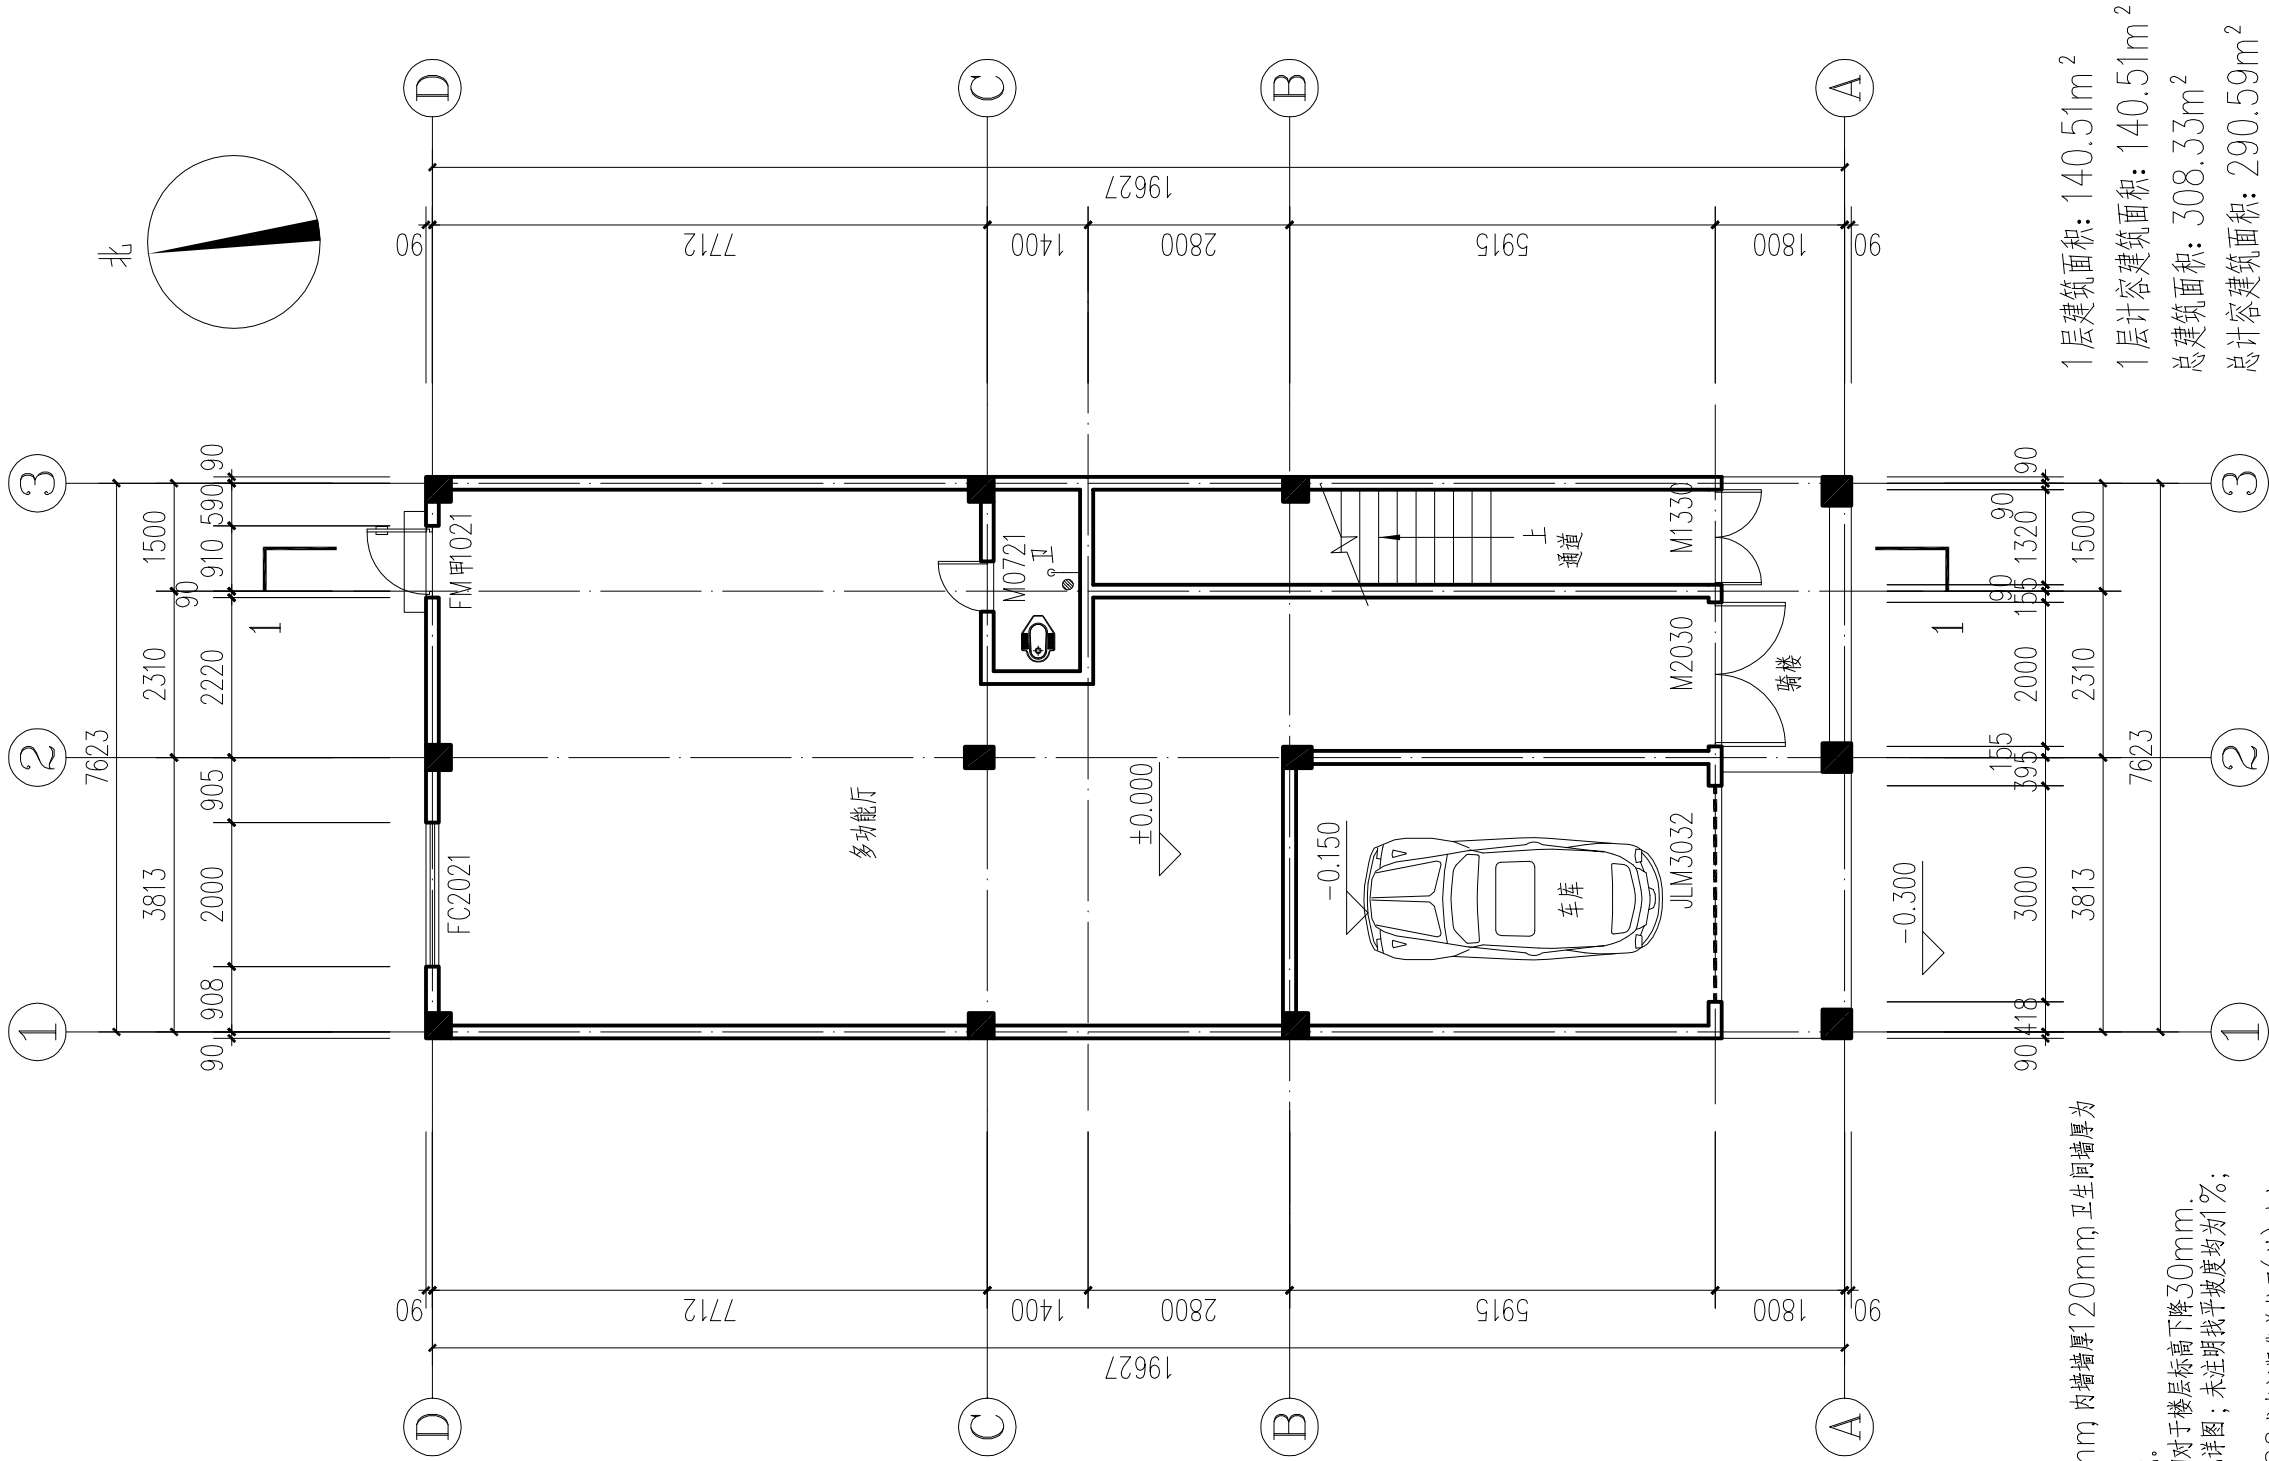


1层建筑面积: 140.51m²
1层计容建筑面积: 140.51m²
总建筑面积: 308.33m²
总计容建筑面积: 290.59m²

一层平面图 1:100

注:
1、除有标注外,外墙墙厚为180mm,内墙墙厚120mm,卫生间墙厚为120mm;
2、所有阳台及卫生间建筑完成面相对于楼层标高下降30mm;
3、楼梯详图见图,卫生间详图见图;未注明找平坡度均为1%;
4、图中除有标注外,所有门垛为120或者门紧靠柱子(墙)边上;
5、凡留有空调插座的空间均在空调插座处墙上,离楼地面2000,标高处留洞80,空调冷媒水排水管沿外墙安装至首层,排向暗沟参见98ZJ901第27页大样,洞中距最近侧墙面100mm


注意: 本图须经签署并加盖本公司专用出图章方为有效; 本图纸必须经图纸审图机构审查合格盖章, 并经消防审批部门审查合格盖章后方可施工; 本图版权归信宇腾远规划设计有限公司所有。		
备注		
项目编码		
注册执业签章		
姓名	沈晨曦	
注册证书号码	20196101115	
注册印章号码	6113483-011	
项目负责	沈晨曦	沈晨曦
专业负责	沈晨曦	沈晨曦
审定	安长青	段炜桐
审核	安长青	段炜桐
校对	段炜桐	段炜桐
设计	张峰	张峰
建设单位		
王梁菊		
工程名称		
王梁菊住宅楼		
子项名称		
图名		
一层平面图		
设计号		
图号	JS-07	版次
图别	建筑	日期
信宇腾远规划设计有限公司		
地址:西安曲江新区展展路1111号 美安中心T7-2506		
资质证书编号: A261134839		

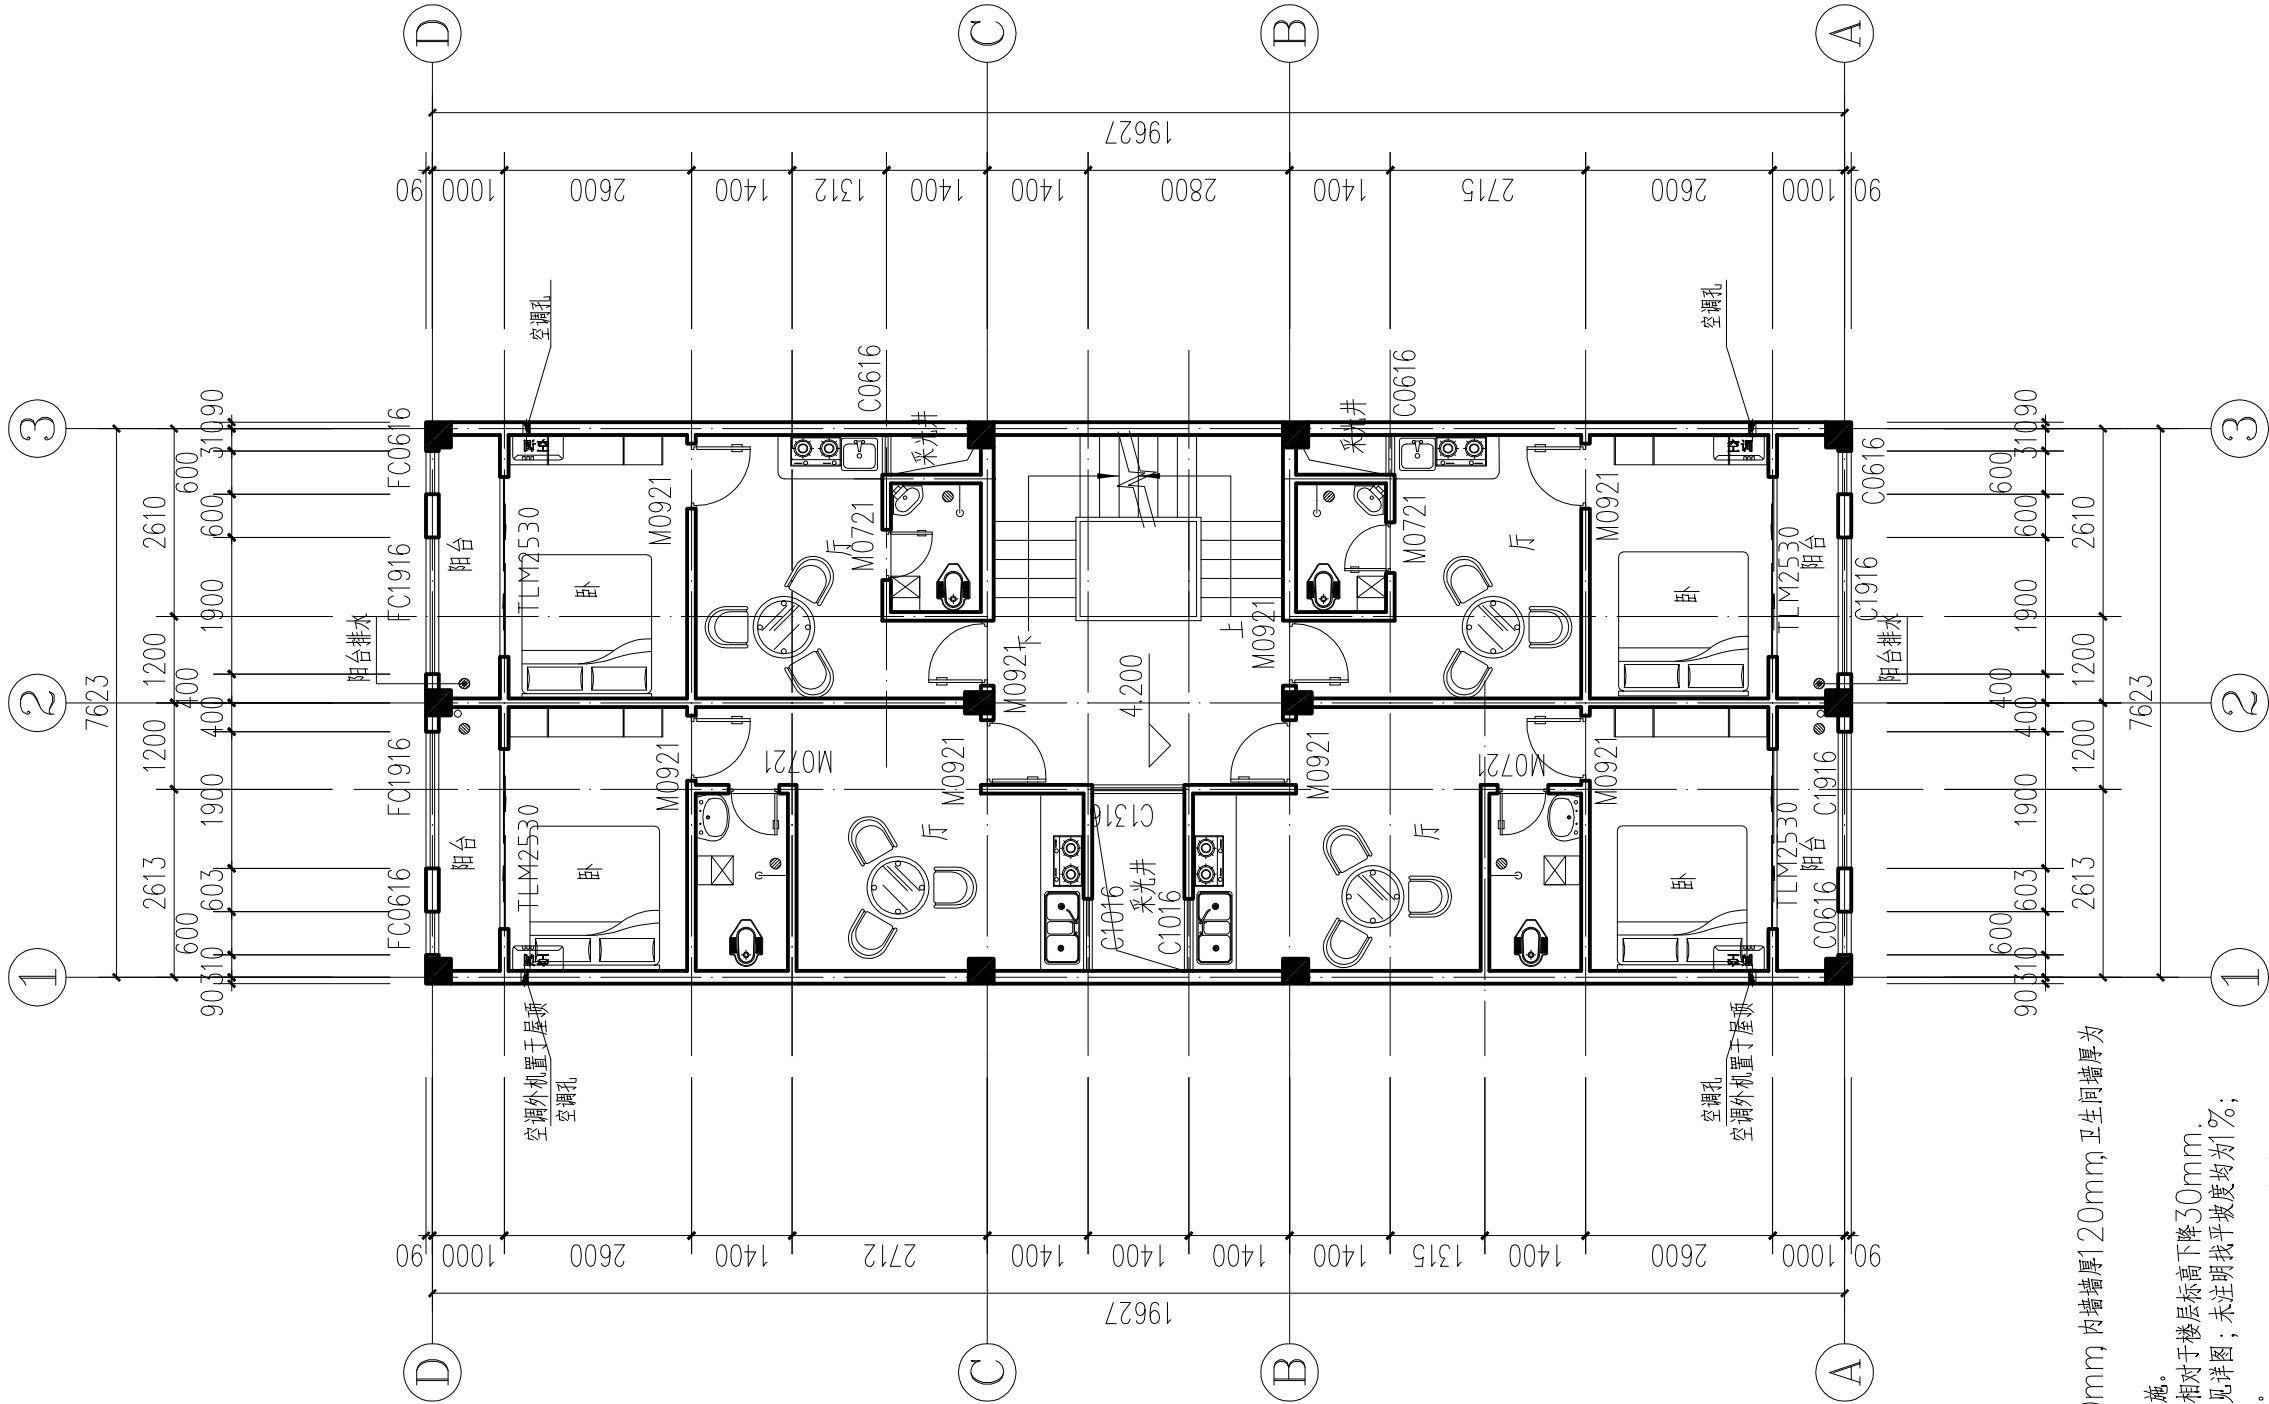

注：1、除有标注外，外墙墙厚为180mm，内墙墙厚120mm，卫生间墙厚为120mm，墙中心线对齐轴线，柱尺寸详见结构。
2、所有阳台及卫生间建筑完成面相对于楼层标高下降30mm。
3、楼梯详图详见详图，卫生间详图详见详图；未注明找平坡度均为1%；未注明门窗洞口尺寸详相应的大样。
4、图中除有标注外，所有门垛为120或者门紧靠柱子(墙)边上。
5、凡留有空调插座的空间均在空调插座处墙上离楼地面2000，标高处留洞 $\varnothing 80$ ，空调冷凝水排水管沿外墙安装至首层，排向详参98ZJ901第27页大样，洞中距最近侧墙面100mm。

2层建筑面积:150.08m²
2层计容建筑面积:150.08m²
二层平面图 1:100

注意： 本图须经签署并加盖本公司专用出图章方为有效； 本图纸必须经图纸审图机构审查合格盖章， 并经消防审批部门审查合格盖章后方可施工； 本图版权归信宇腾远规划设计有限公司所有。		
备注		
项目编码 (打印机打印位置)		
注册执业签章		
姓名	沈晨曦	
注册证书号码	20196101115	
注册印章号码	6113483-011	
项目负责 PROJECT MANAGER	沈晨曦	沈晨曦
专业负责 SPECIALIST SUPERVISOR	沈晨曦	沈晨曦
审 定 FOR ISSUE BY	安长青	段炜桐
审 核 REVIEWED BY	安长青	段炜桐
校 对 CHECKED BY	段炜桐	段炜桐
设 计 DESIGNED BY	张 峰	张 峰
建设单位 CONTRACTOR	王梁菊	
工程名称 PROJECT	王梁菊住宅楼	
子项名称 ITEM		
图名 DRAWING TITLE	二层平面图	
设计号 FIG NO.		
图 号 DRAWING NO.	JS-08	版 次 CHANGED NO. A
图 别 DES TYPE	建施	日 期 DATE 2026. 08
 信宇腾远规划设计有限公司		
地址:西安曲江新区雁展路1111号 美安中心T7-2506 资质证书编号: A261134839		

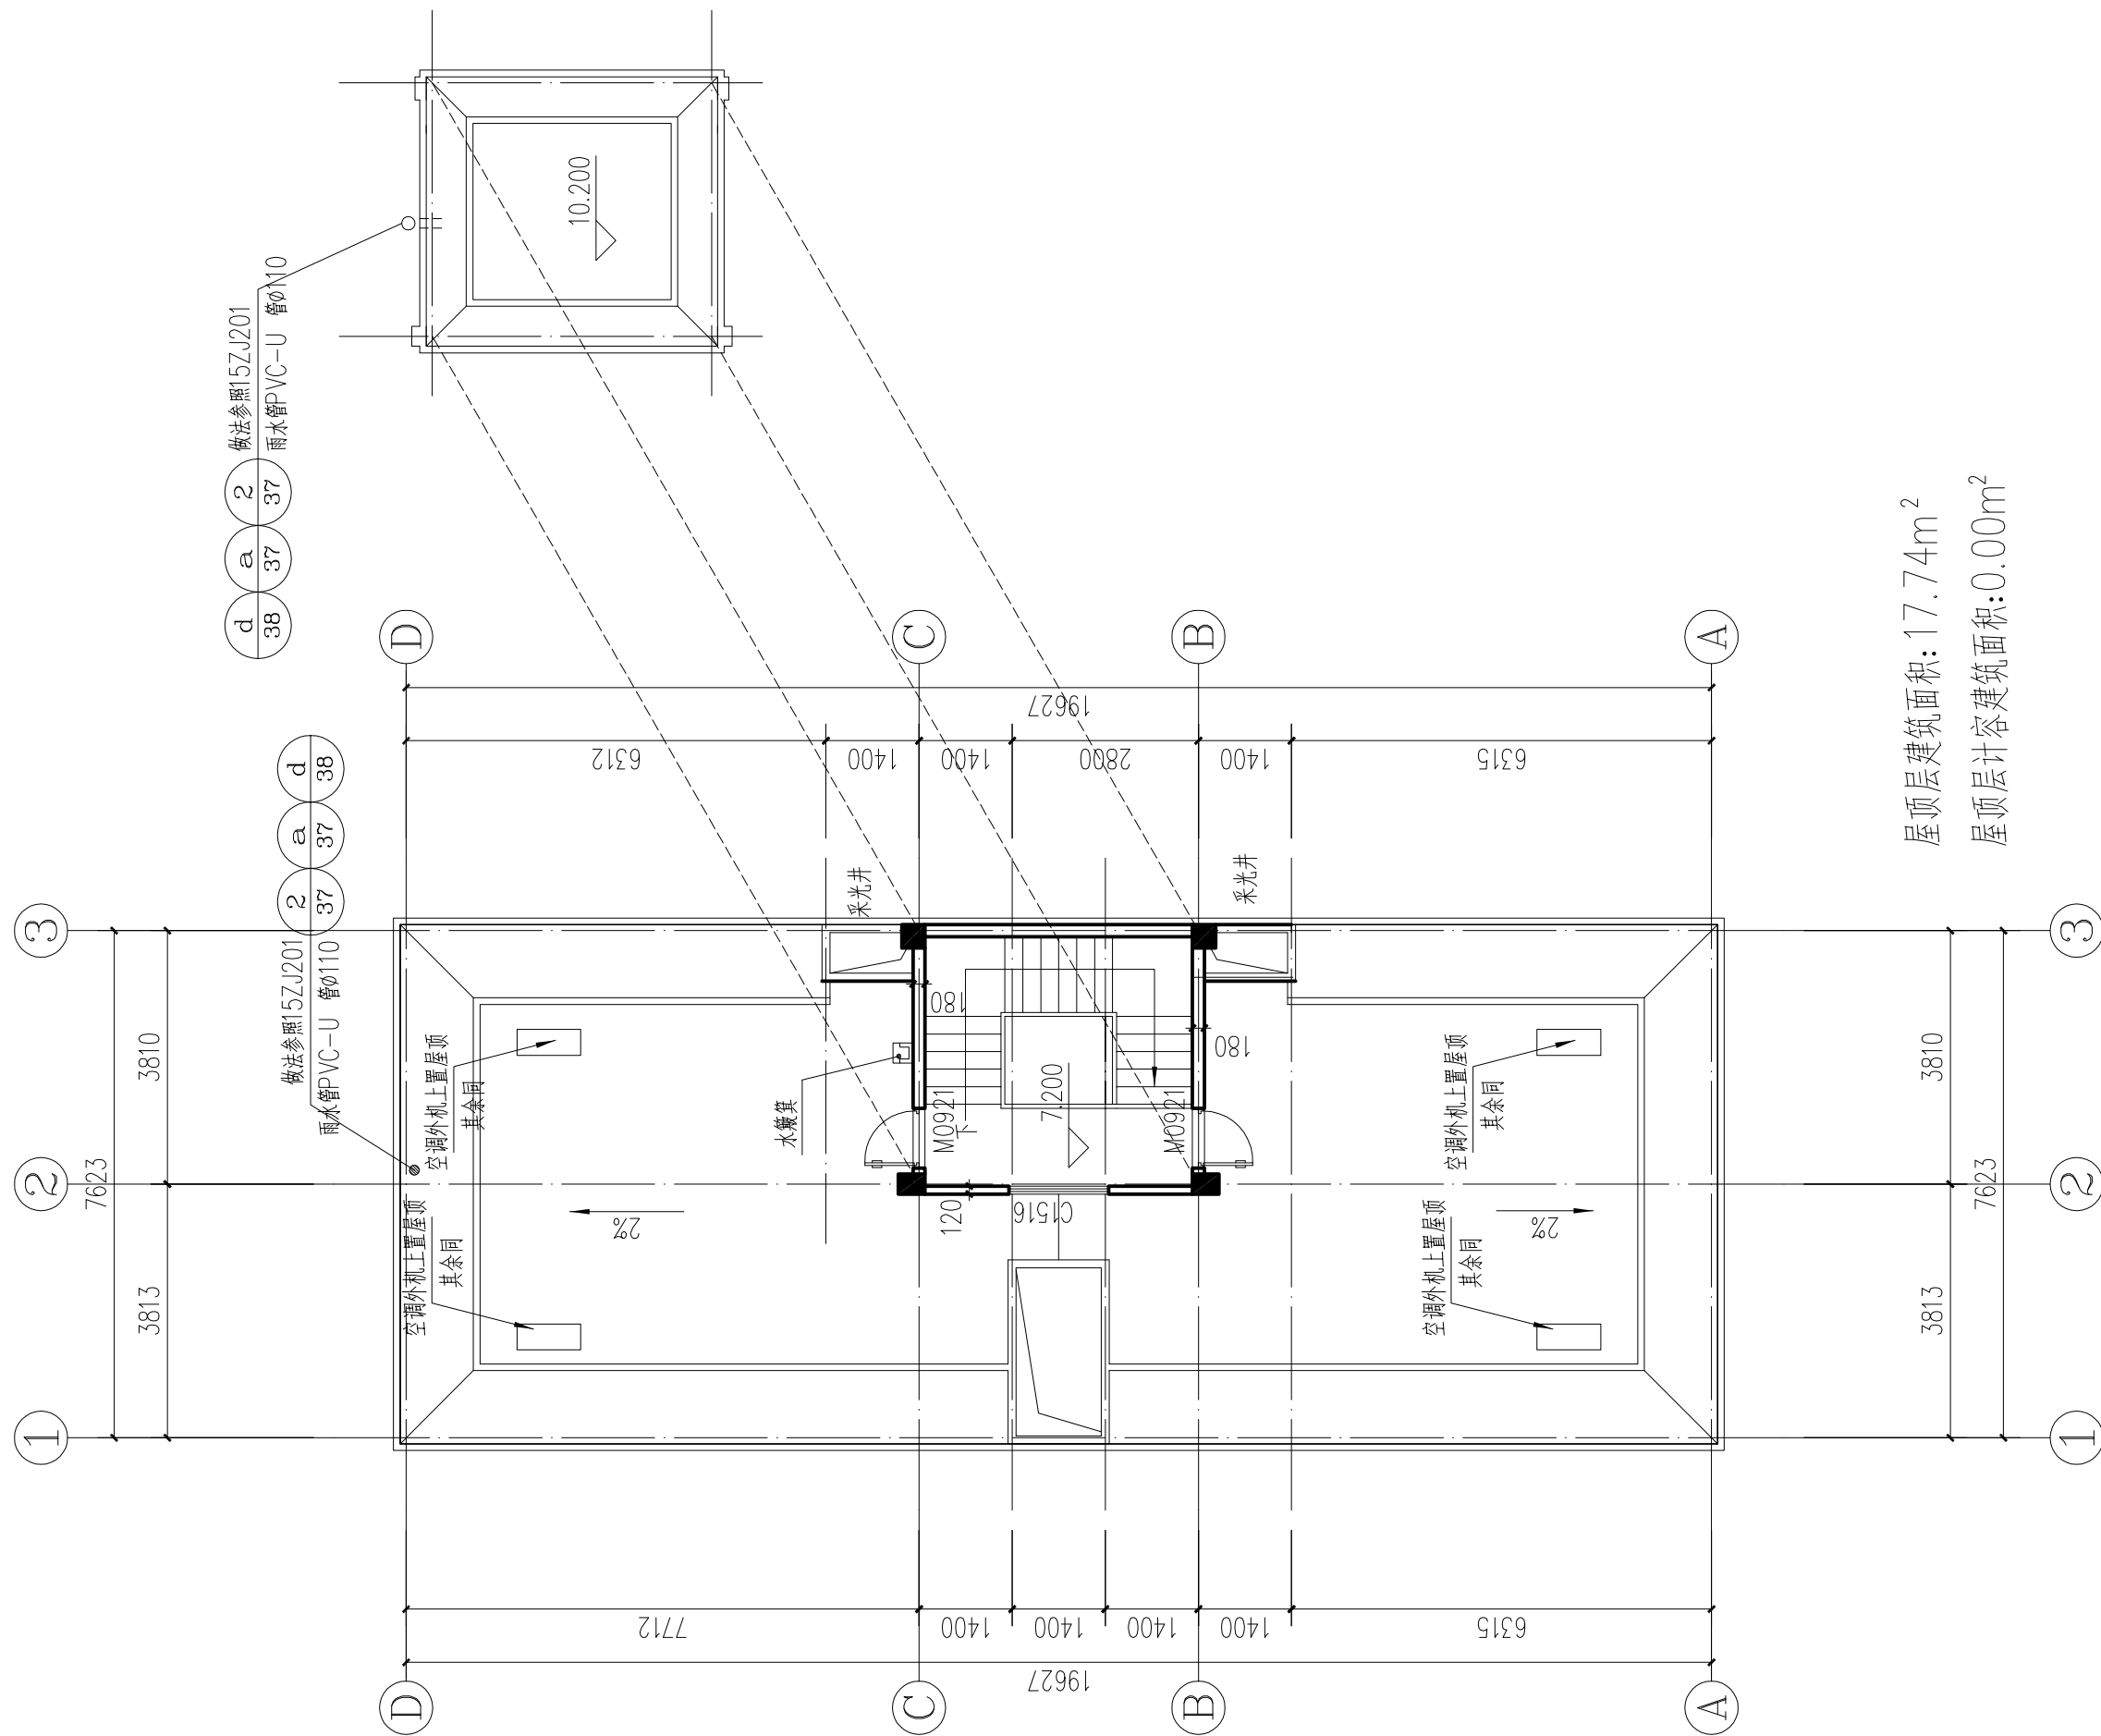

屋顶层建筑面积:17.74m²
屋顶层计容建筑面积:0.00m²

注意:
本图须经签署并加盖本公司专用出图章方为有效;
本图纸必须经图纸审图机构审查合格盖章,
并经消防审批部门审查合格盖章后方可施工;
本图版权归信宇腾远规划设计有限公司所有。

备注 REMARK

项目编码 STEP
(打码机打码位置)

注册执业签章

姓 名	沈晨露
-----	-----

注册证书号码	20196101115
--------	-------------

注册印章号码	6113483-011
--------	-------------

项目负责	沈晨露	沈晨露
------	-----	-----

专业负责 陈晨露	沈晨露	沈晨露
-------------	-----	-----

审 定 AM0002220	安长青	
------------------	-----	---

审 核	安长青	
-----	-----	---

校 对	段桂嫻	陈永基内因
-----	-----	-------

设计	张修	2016/12
----	----	---------

建设单位

王梁菊

工程名称

王梁菊住宅楼

子项名称

图名
DRAWING TITLE

设计号

图 号	JS-09	版 次	A
-----	-------	-----	---


图 别	建施	日 期	2026.0
-----	----	-----	--------




信宇腾远规划设计有限公司

地址:西安曲江新区雁展路1111号
莱安中心T7-2506

资质证书编号: A261134839

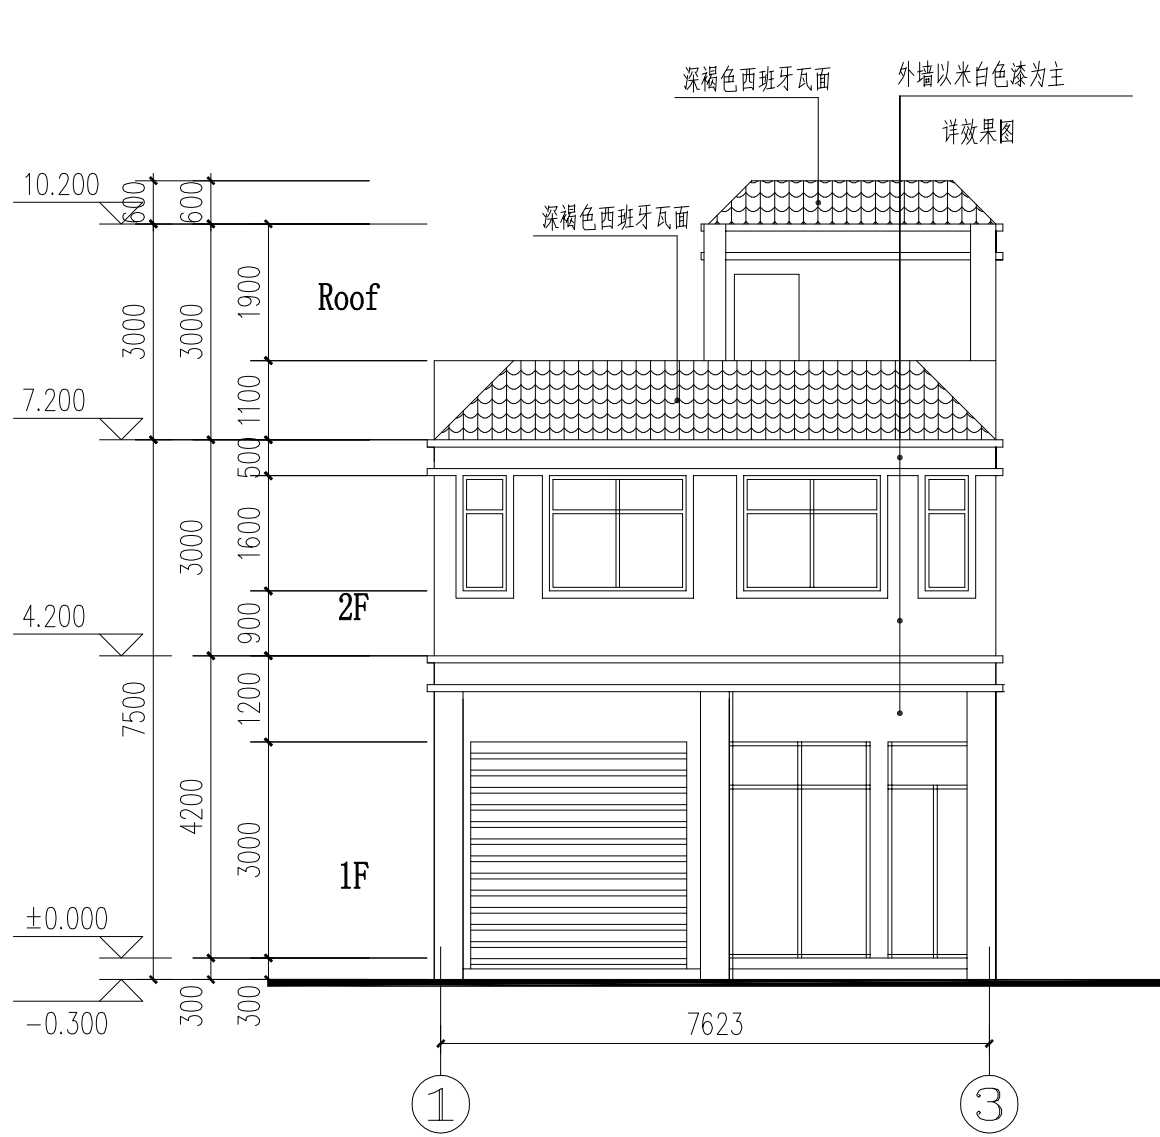

①~③轴立面图 1:100

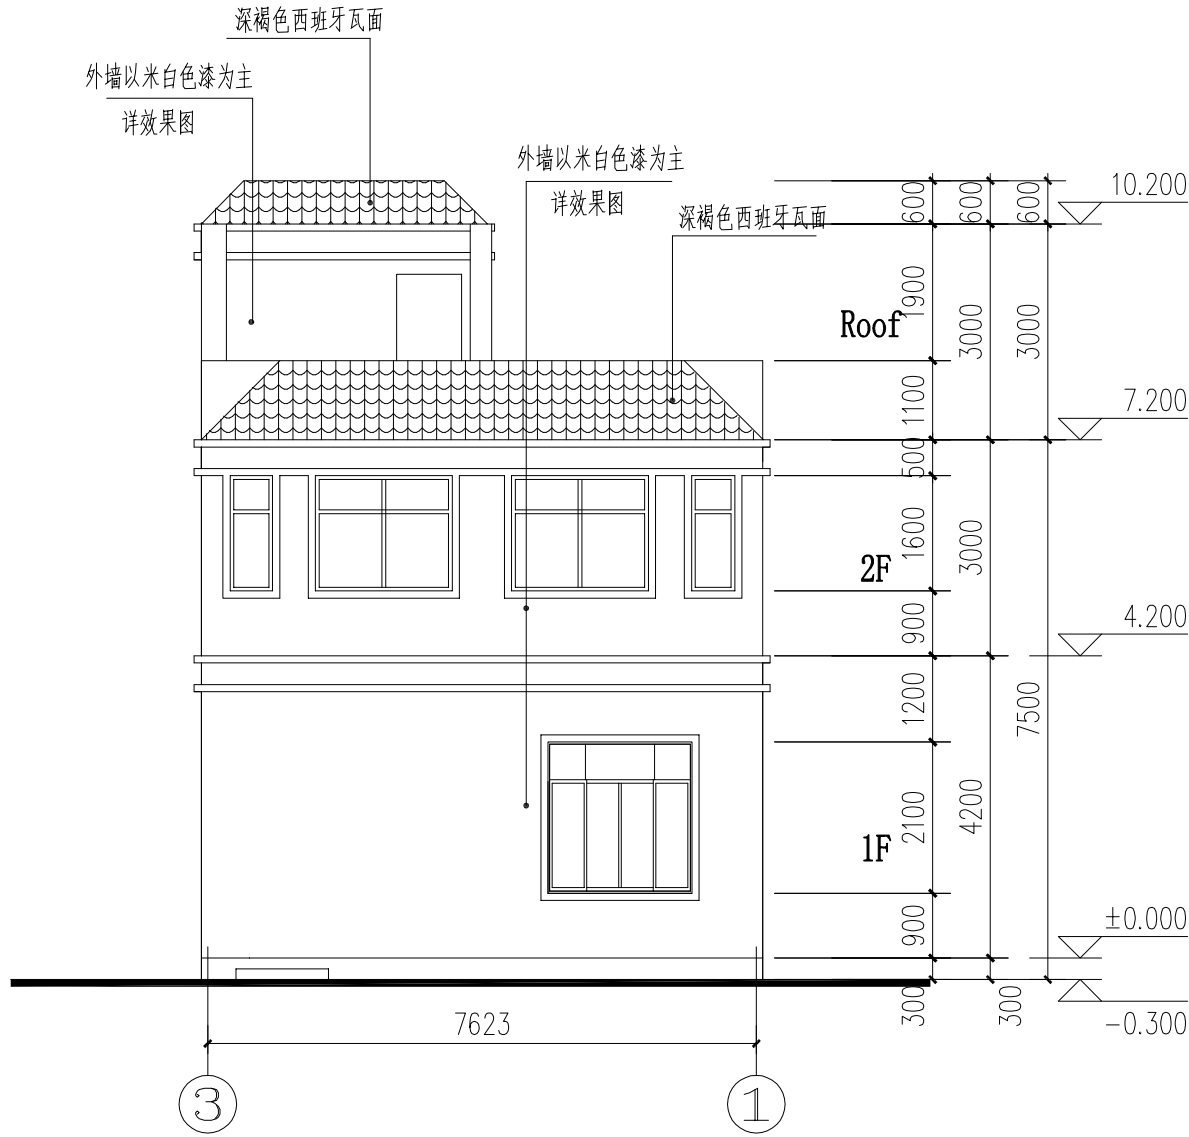

③~①轴立面图 1:100

注意：
本图须经签署并加盖本公司专用出图章方为有效；
本图纸必须经图纸审核机构审查合格盖章，
并经消防审批部门审查合格盖章后方可施工；
本图版权归信宇腾远规划设计有限公司所有。

备注

项目编码

注册执业签章

姓名 沈晨露

注册证书号码 20196101115

注册印章号码 6113483-011

项目负责 沈晨露

专业负责 沈晨露

审定 安长青

审核 安长青

校对 段炜桐

设计 张峰

建设单位 王梁菊

工程名称 王梁菊住宅楼

子项名称

图名 ①~③轴立面图

③~①轴立面图

设计号

图号 JS-10 版次



图别 建施 日期 2026.08

信宇腾远规划设计有限公司

地址: 西安曲江新区展展路1111号

莱安中心T7-2506

资质证书编号: A261134839

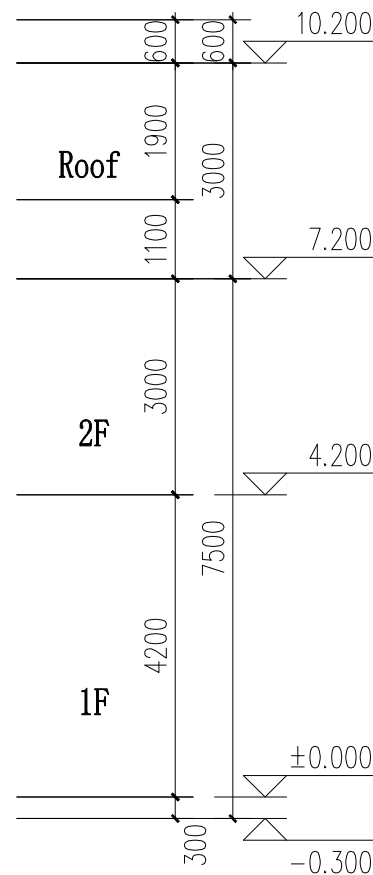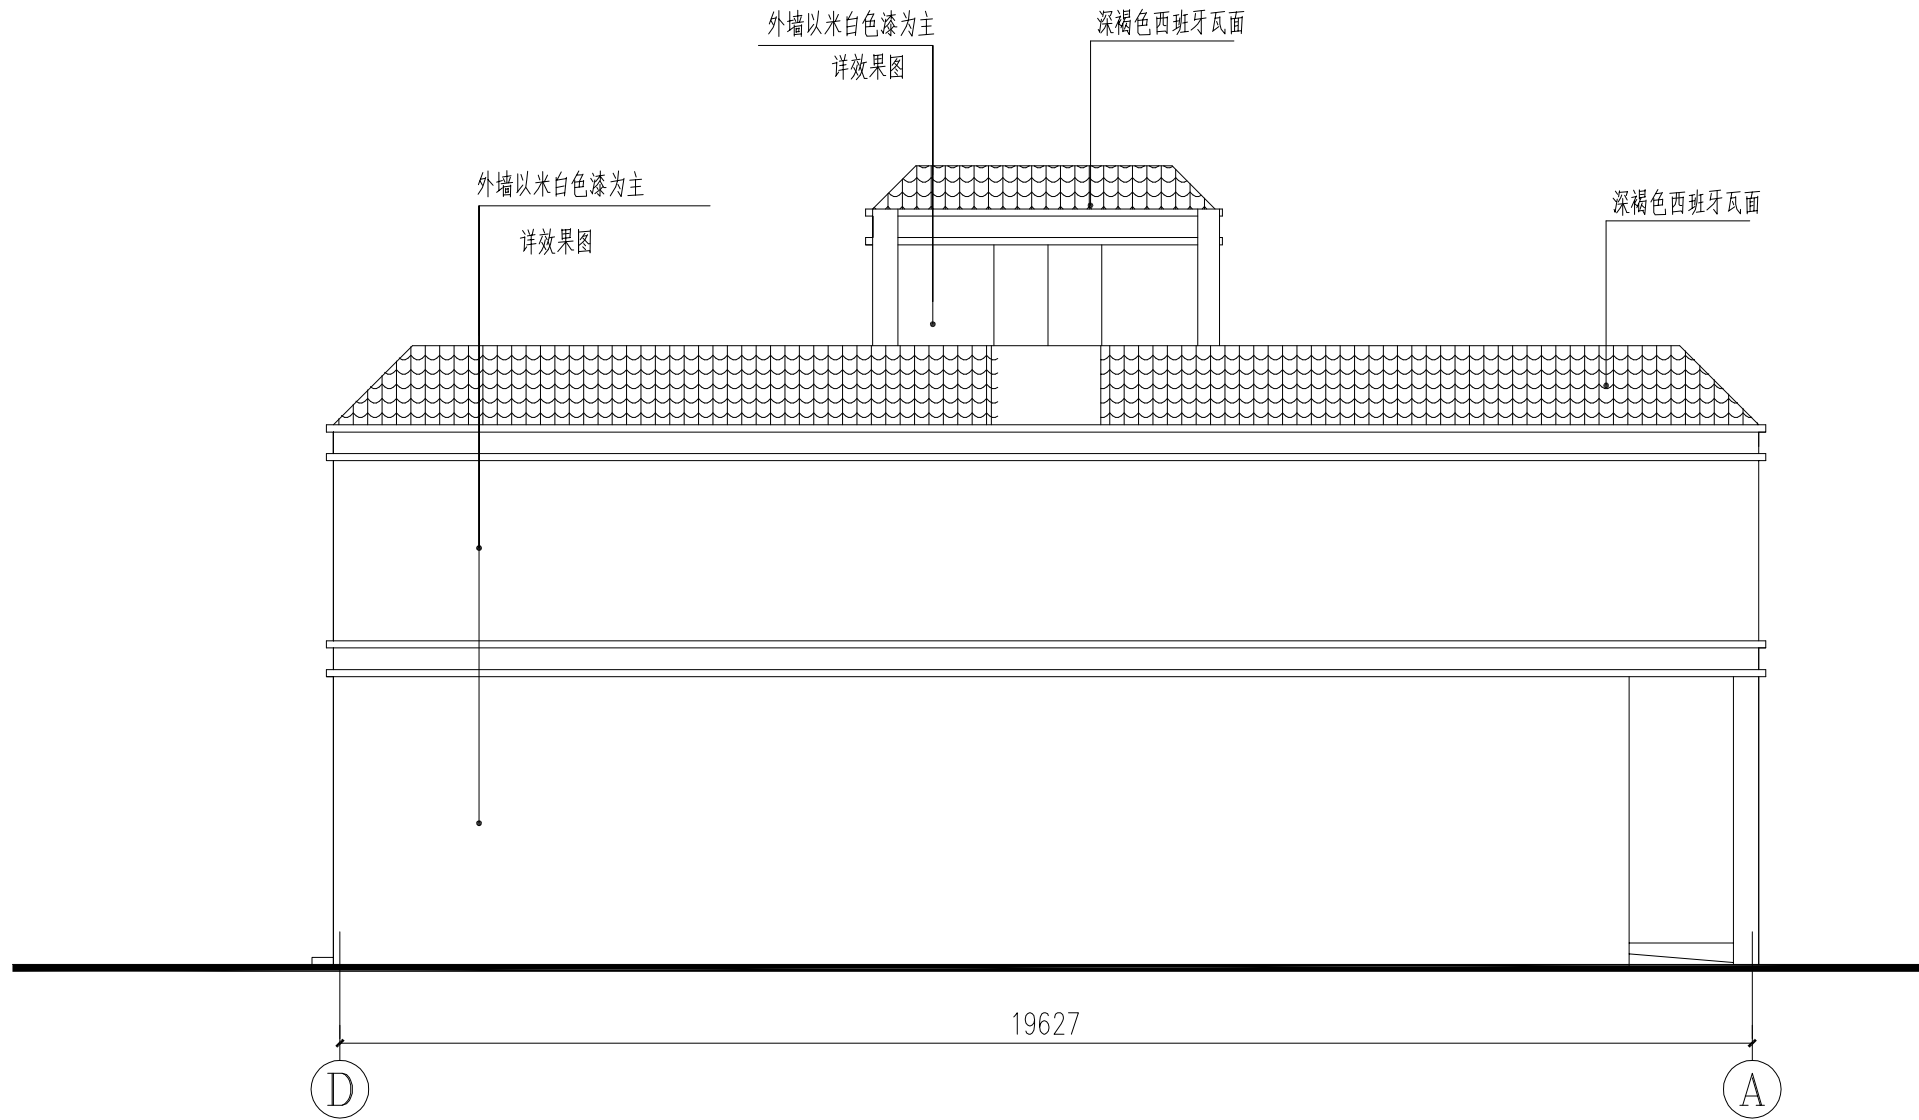

注意：
本图须经签署并加盖本公司专用出图章方为有效；
本图纸必须经图纸审核机构审查合格盖章，
并经消防审批部门审查合格盖章后方可施工；
本图版权归信宇腾远规划设计有限公司所有。

备注

项目编码

(打码机打码位置)

注册执业签章

姓 名 沈晨露

注册证书号码 20196101115

注册印章号码 6113483-011

项目负责 沈晨露

专业负责 沈晨露

审 定 安长青

审 核 安长青

校 对 段炜桐

设 计 张 峰

建设单位

王梁菊

工程名称

王梁菊住宅楼

子项名称

①~②轴立面图

设计号

图 号 JS-11 版 次


图 别 建施 日 期 2026. 08



信宇腾远规划设计有限公司

地址: 西安曲江新区展展路1111号
莱安中心T7-2506

资质证书编号: A261134839

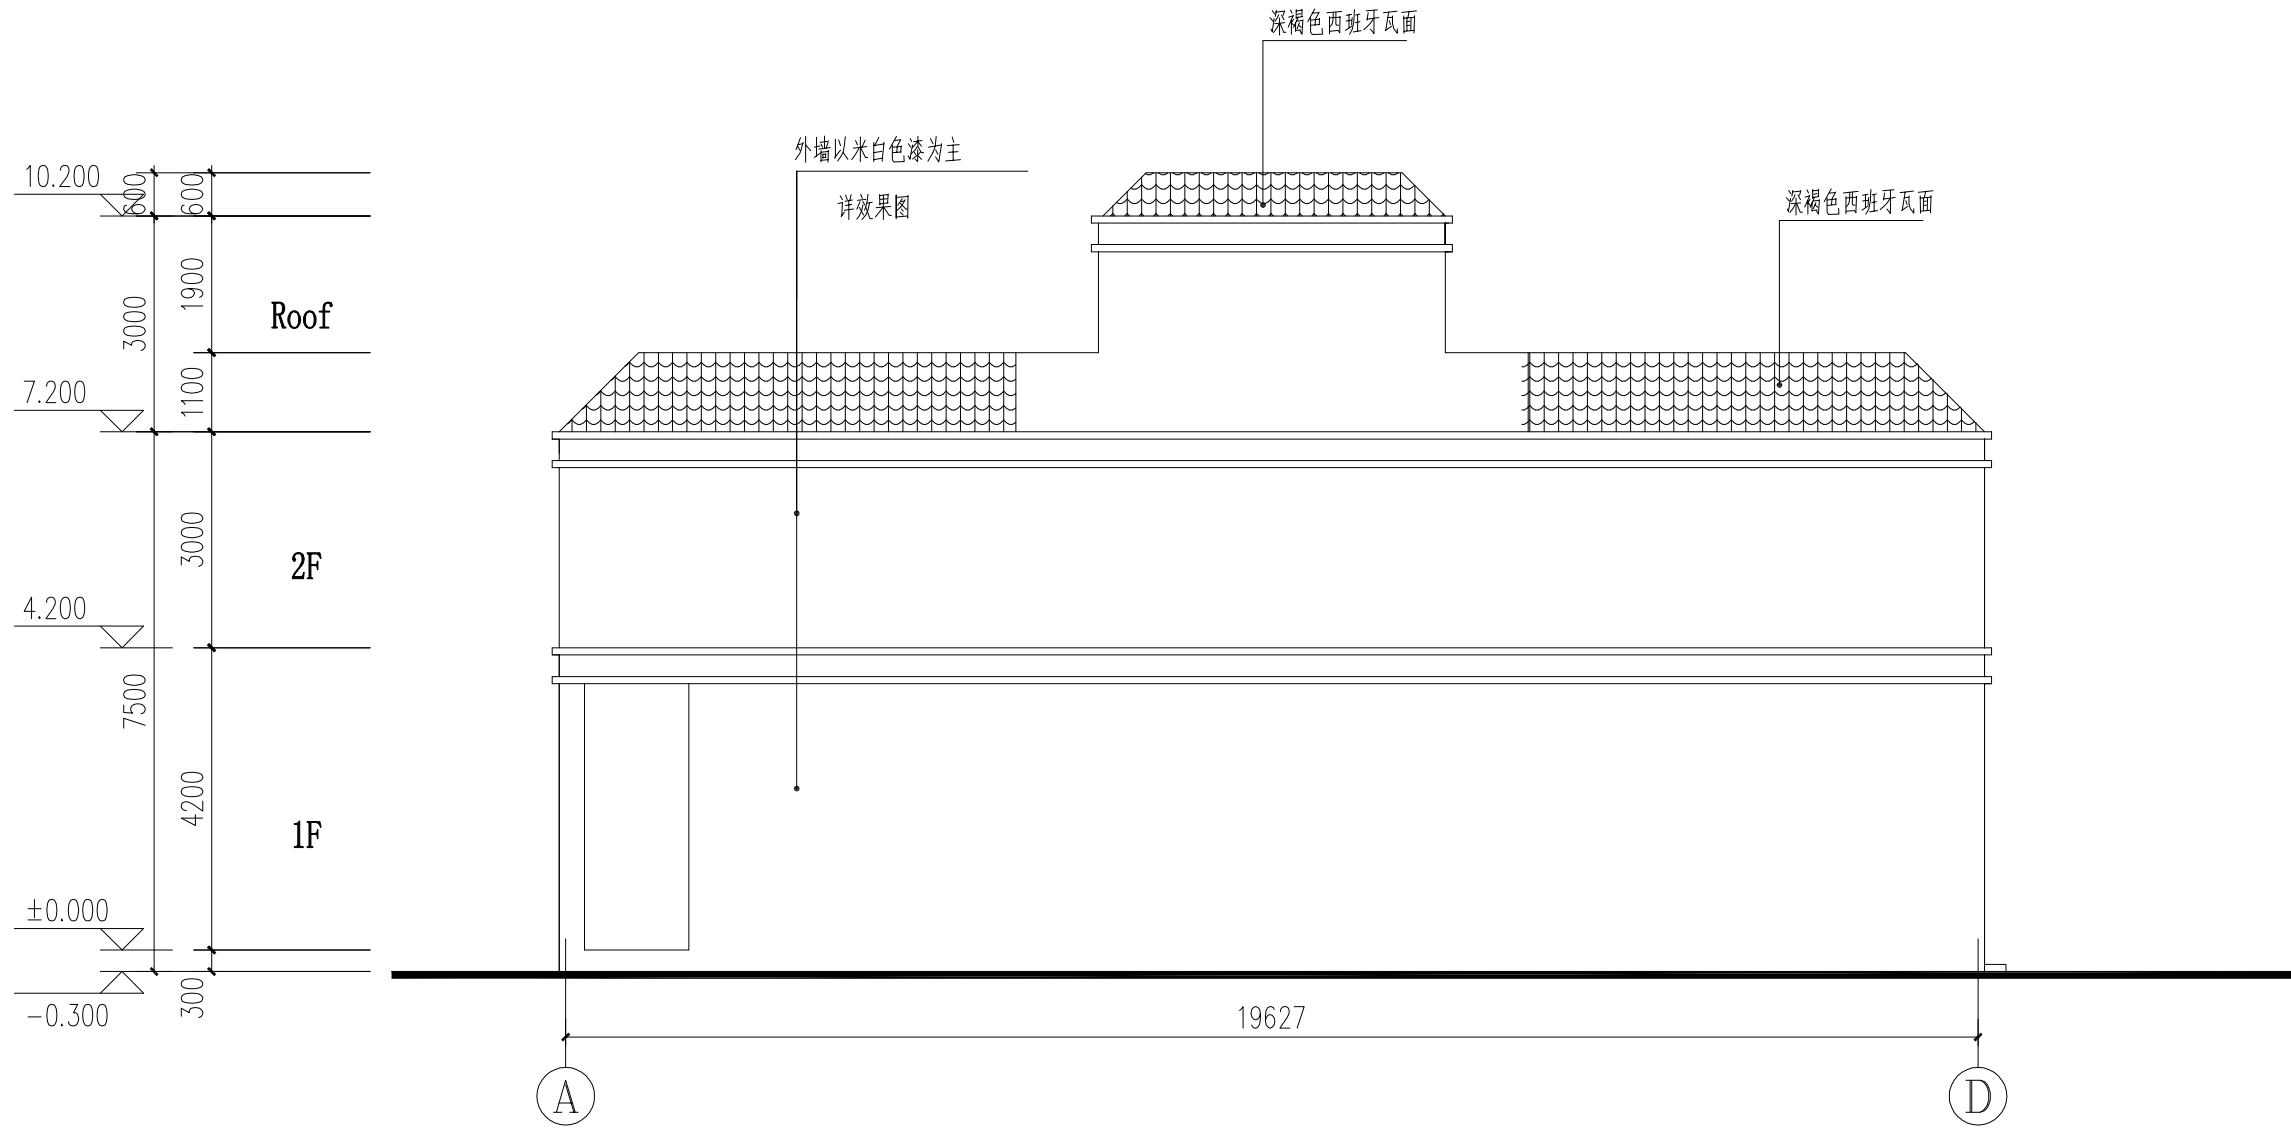

A~D轴立面图 1:100

注意：
本图须经签署并加盖本公司专用出图章方为有效；
本图纸必须经图纸审核机构审查合格盖章，
并经消防审批部门审查合格盖章后方可施工；
本图版权归信宇腾远规划设计有限公司所有。

备注

项目编码
(打码机打码位置)

注册执业签章

姓名 沈晨露

注册证书号码 20196101115

注册印章号码 6113483-011

项目负责人 沈晨露

专业负责人 沈晨露

审定 安长青

审核 安长青

校对 段炜桐

设计 张峰

建设单位

王梁菊

工程名称

王梁菊住宅楼

子项名称

图名

A~D轴立面图

设计号

图号 JS-12 版次


图别 建施 日期 2026.08

信宇腾远规划设计有限公司

地址: 西安曲江新区展展路1111号

莱安中心T7-2506

资质证书编号: A261134839

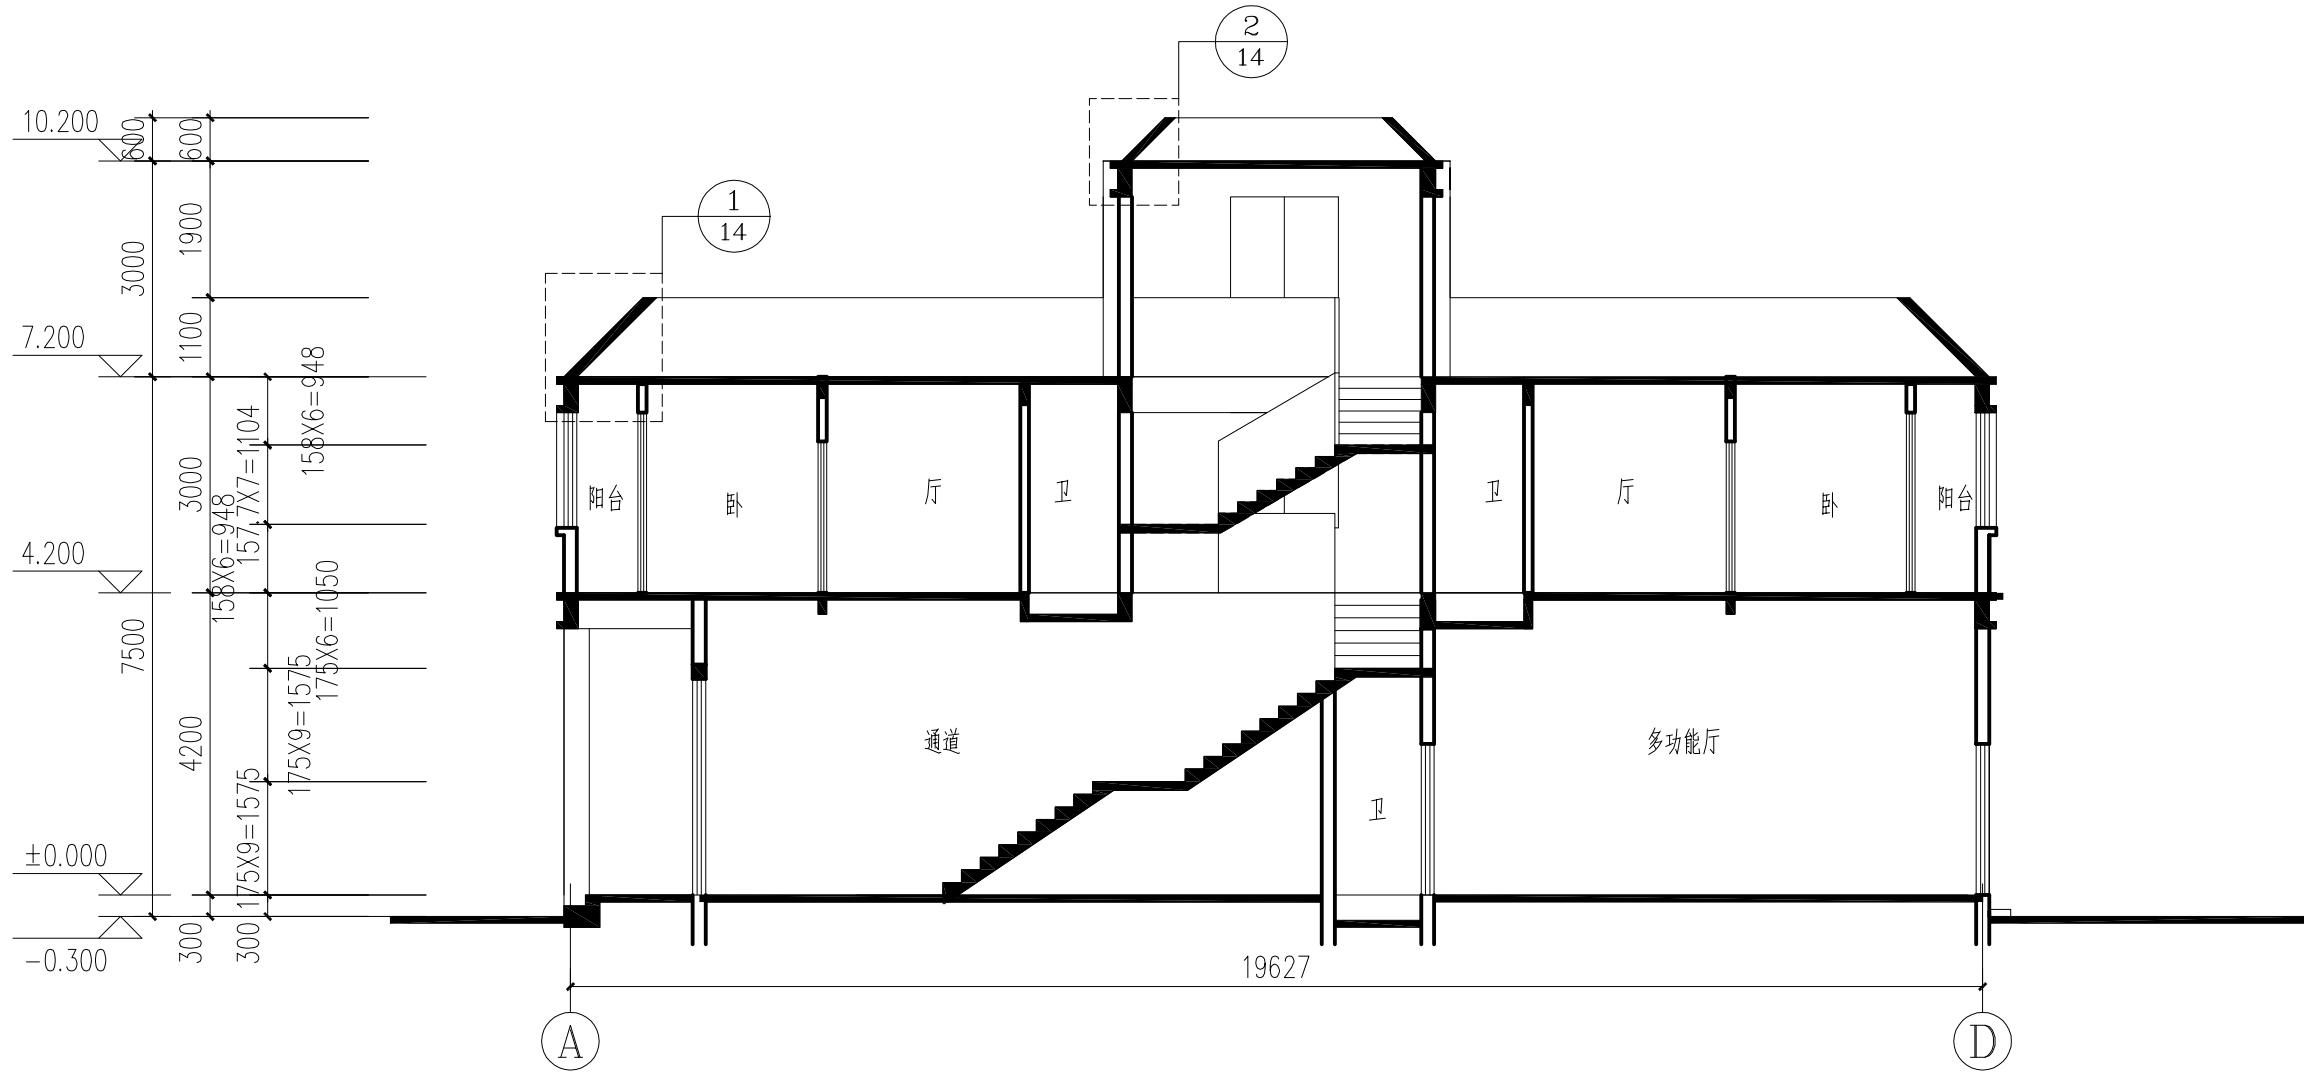

1-1剖面图 1:100

注意：
本图须经签署并加盖本公司专用出图章方为有效；
本图纸必须经图纸审图机构审查合格盖章，
并经消防审图部门审查合格盖章后方可施工；
本图版权归信宇腾远规划设计有限公司所有。

备注

项目编码

(打印时打印位置)

注册执业签章

姓名 沈晨露

注册证书号码 20196101115

注册印章号码 6113483-011

项目负责 沈晨露 沈晨露

专业负责 沈晨露 沈晨露

审定 安长青 安长青

审核 安长青 安长青

校对 段炜桐 段炜桐

设计 张峰 张峰

建设单位

王梁菊

工程名称

王梁菊住宅楼

子项名称

1-1剖面图

图名

1-1剖面图

设计号

图号 JS-13 版次

图别 建施 日期 2026.08



信宇腾远规划设计有限公司

地址: 西安曲江新区展展路1111号

莱安中心T7-2506

资质证书编号: A261134839