


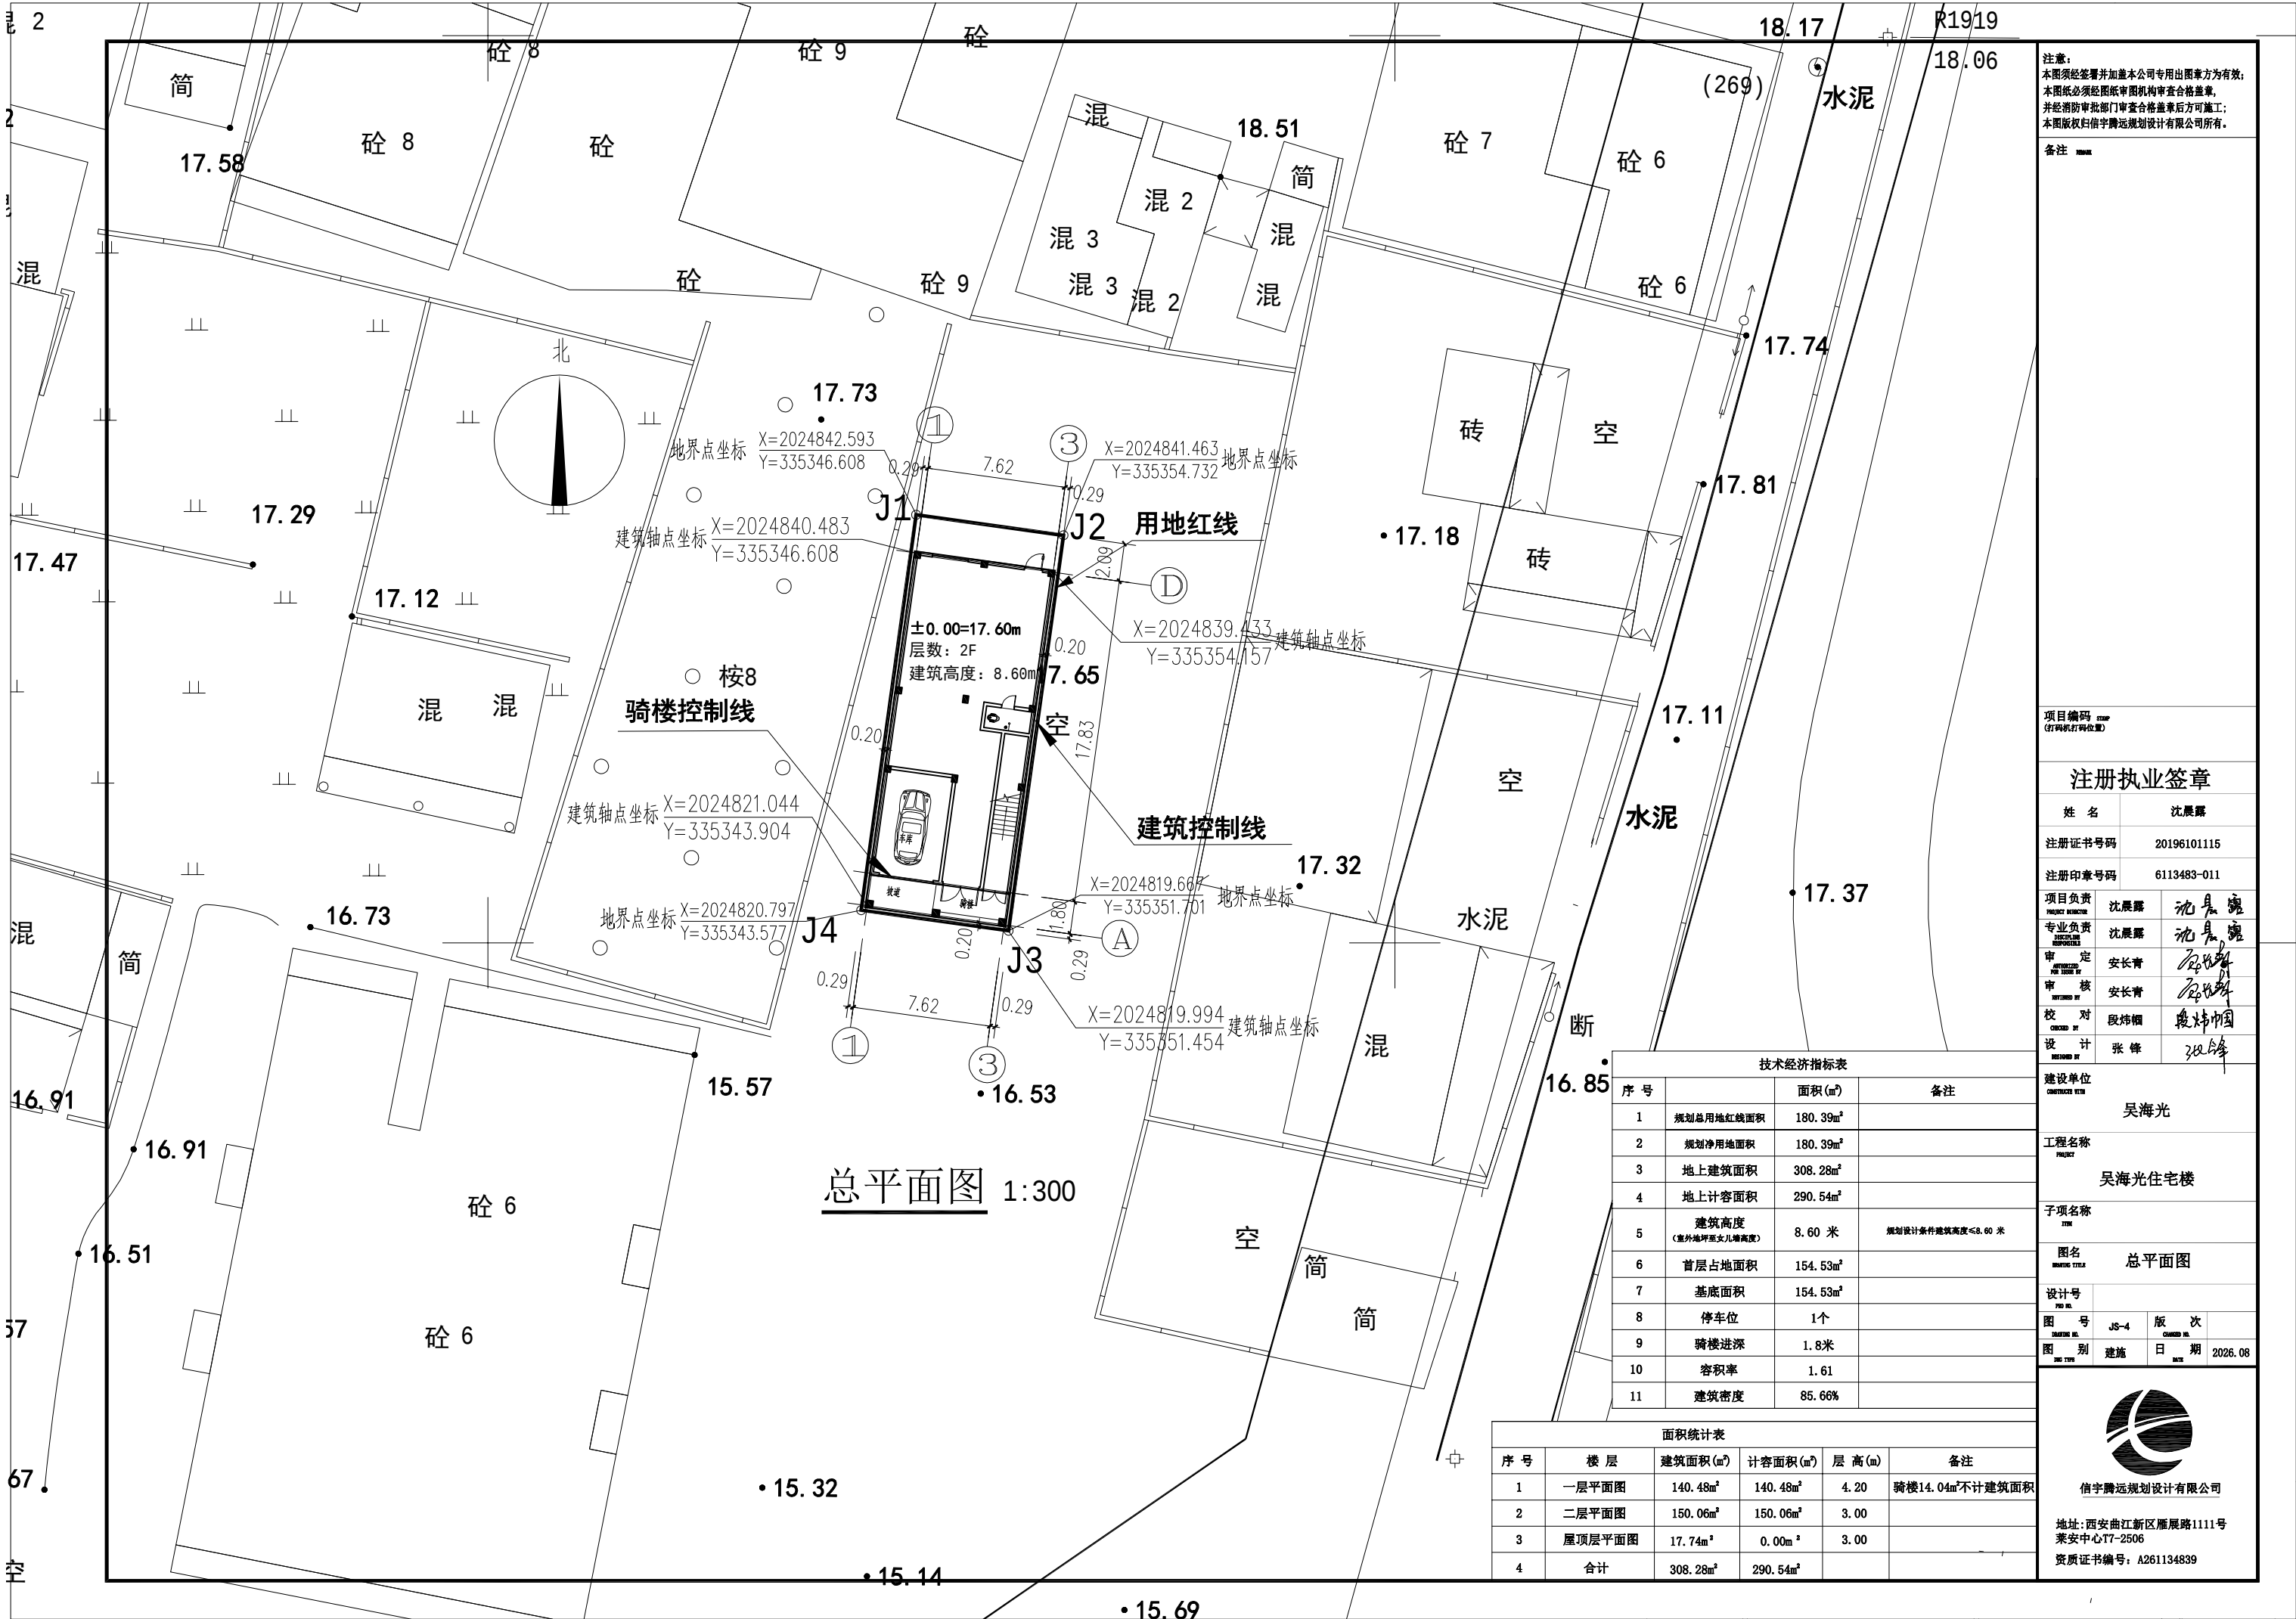

注意:
本图须经签署并加盖本公司专用出图章方为有效;
本图纸必须经图纸审查机构审查合格盖章;
并经消防审批部门审查合格盖章后方可施工;
本图版权归信宇腾远规划设计有限公司所有。

备注

项目编码

注册执业签章

姓名 沈晨曦

注册证书号码 20196101115

注册印章号码 6113483-011

项目负责 沈晨曦

专业负责 沈晨曦

审定 安长青

审核 安长青

校对 段炜桐

设计 张峰

建设单位 吴海光

工程名称 吴海光住宅楼

子项名称

图名 总平面图

设计号

图号 JS-4 版次

图别 建筑 日期 2026.08

信宇腾远规划设计有限公司

地址: 西安曲江新区雁展路1111号

资质证书编号: A261134839