


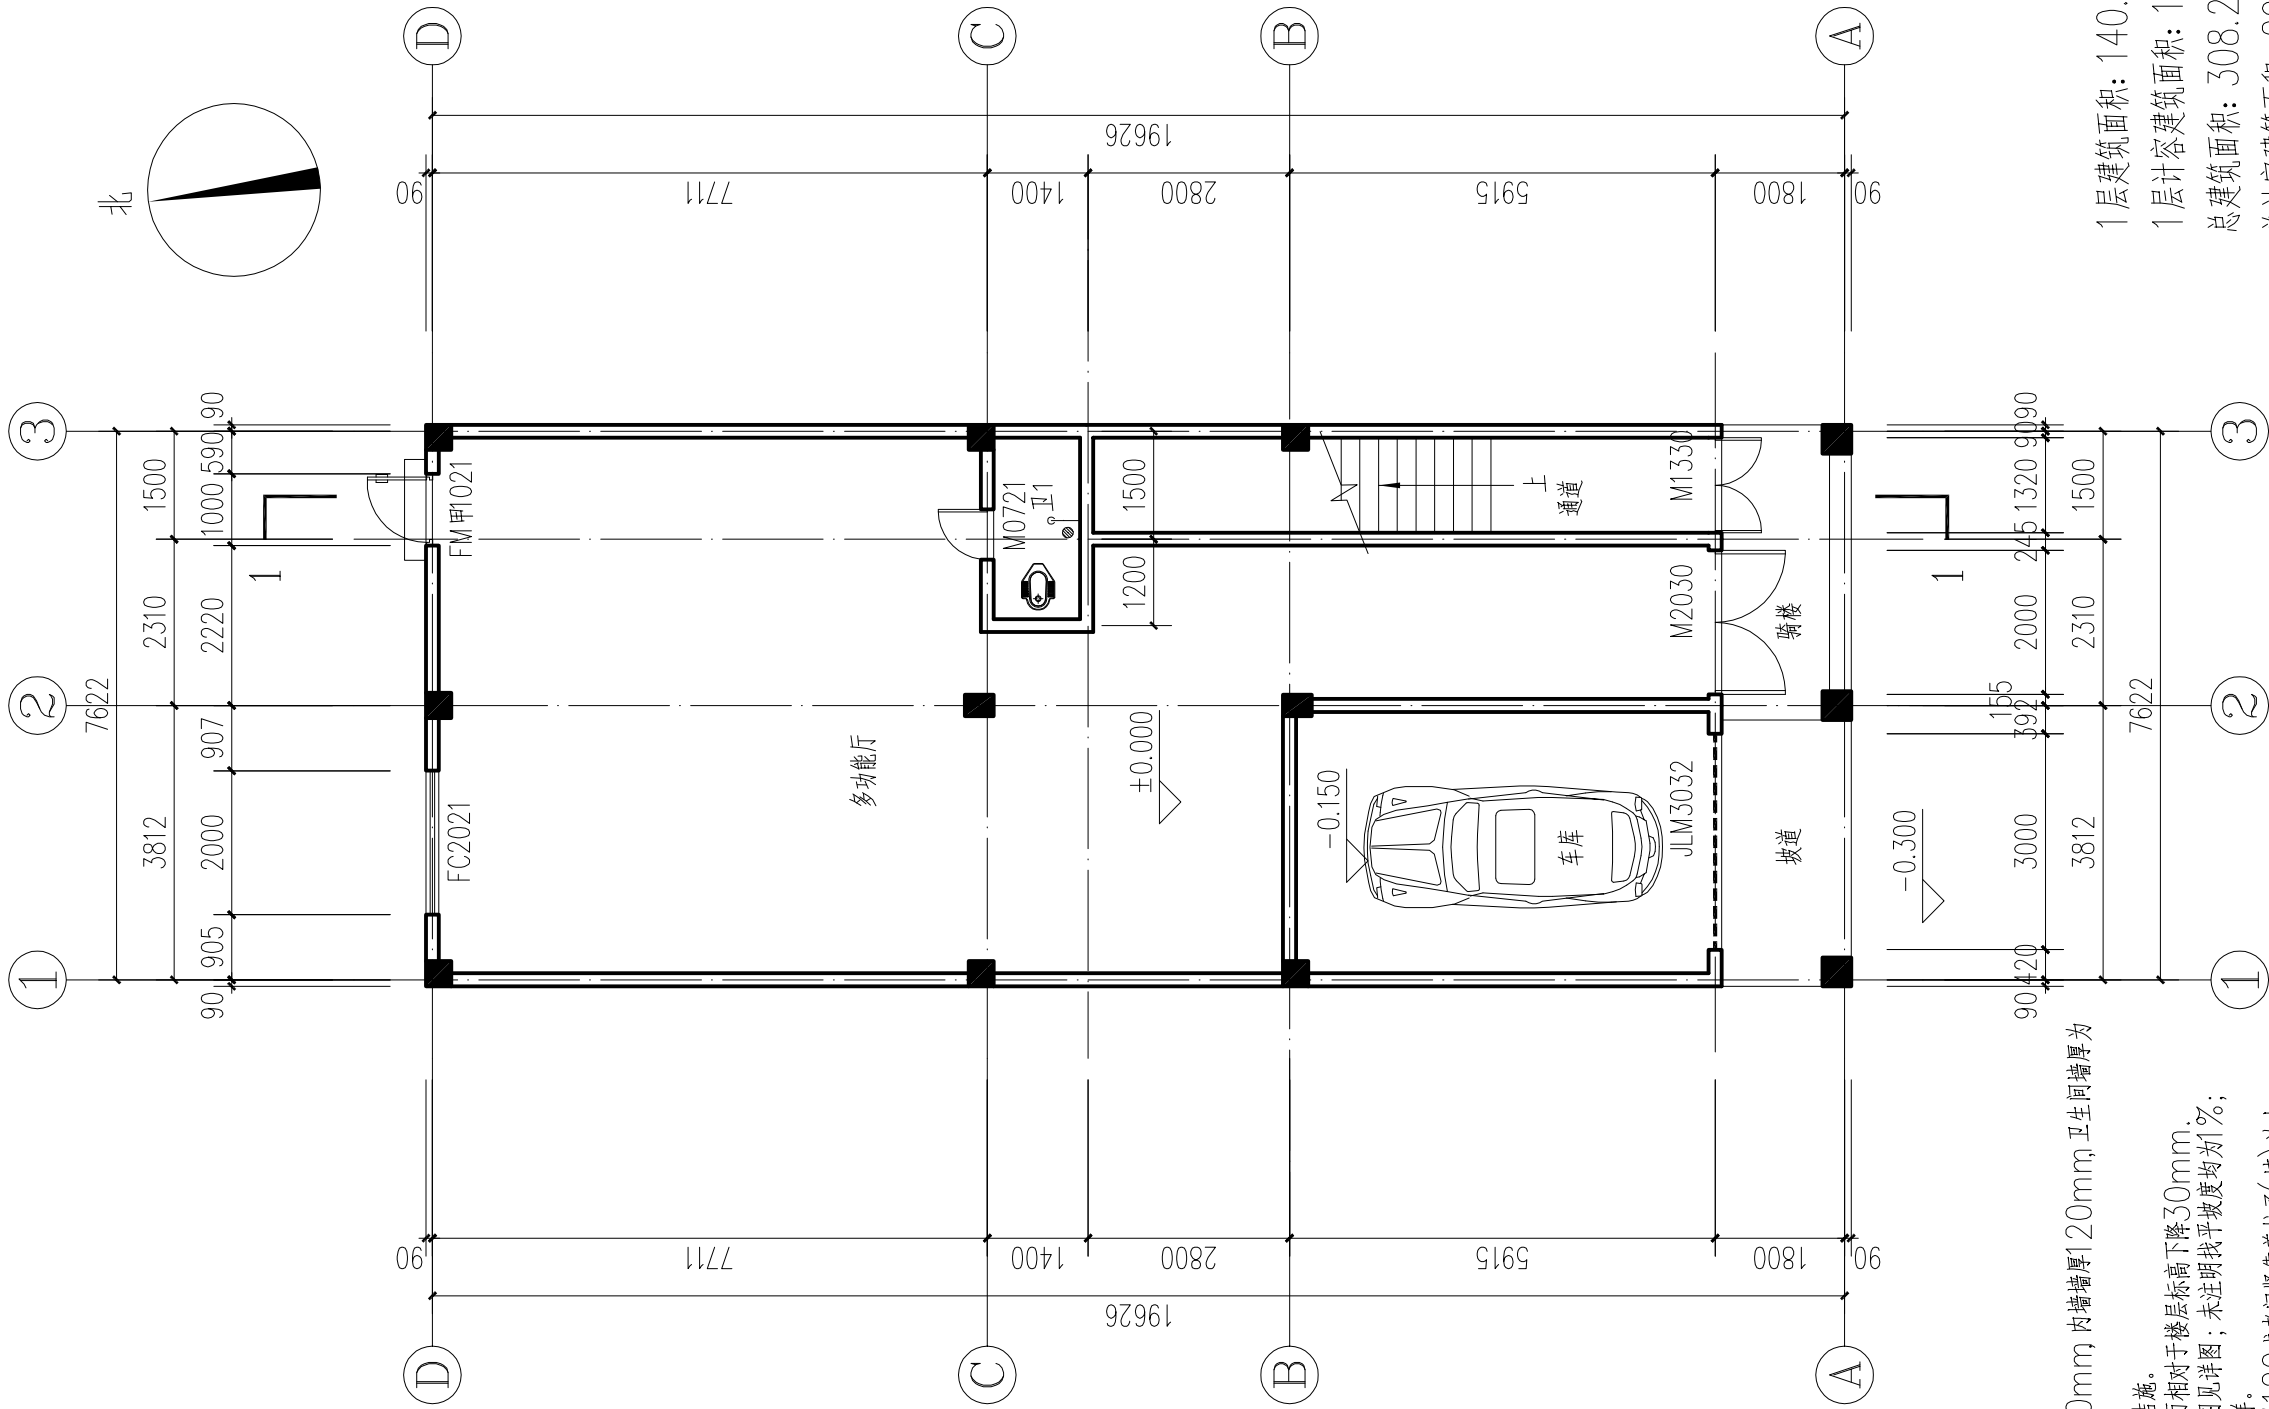

注:

1、除有标注外,外墙墙厚为180mm,内墙墙厚120mm,卫生间墙厚为120mm;

2、所有阳台及卫生间建筑完成面相对于楼层标高下降30mm;

3、楼梯详图见图见详图,卫生间详图见图;未注明找平坡度均为1%;

4、图中除有标注外,所有门垛为120或者门紧靠柱子(墙)边上;

5、凡留有空调插座的房间均在空调插座处墙上离楼地面2000,标高处留洞 $\varnothing$ 80,空调冷凝水排水管沿外墙安装至首层,排向暗沟参见98ZJ901第27页大样,洞中距最近侧墙面100mm;

1层建筑面积: 140.48m²
1层计容建筑面积: 140.48m²
总建筑面积: 308.28m²
总计容建筑面积: 290.54m²

一层平面图 1:100

注意:
本图须经签署并加盖本公司专用出图章方为有效;
本图纸必须经图审机构审查合格盖章,
并经消防审批部门审查合格盖章后方可施工;
本图版权归信宇腾远规划设计有限公司所有。

备注

项目编码

(打码机打码位置)

注册执业签章

姓名 沈晨曦

注册证书号码 20196101115

注册印章号码 6113483-011

项目负责 沈晨曦

专业负责 沈晨曦

审定 安长青

审核 安长青

校对 段炜桐

设计 张峰

设计 张峰

建设单位

吴海光

工程名称

吴海光住宅楼

子项名称

一层平面图

图名

一层平面图

设计号

图号 JS-07 版次


图别 建筑 日期 2026.08



信宇腾远规划设计有限公司

地址: 西安曲江新区雁展路1111号
美安中心T7-2506

资质证书编号: A261134839

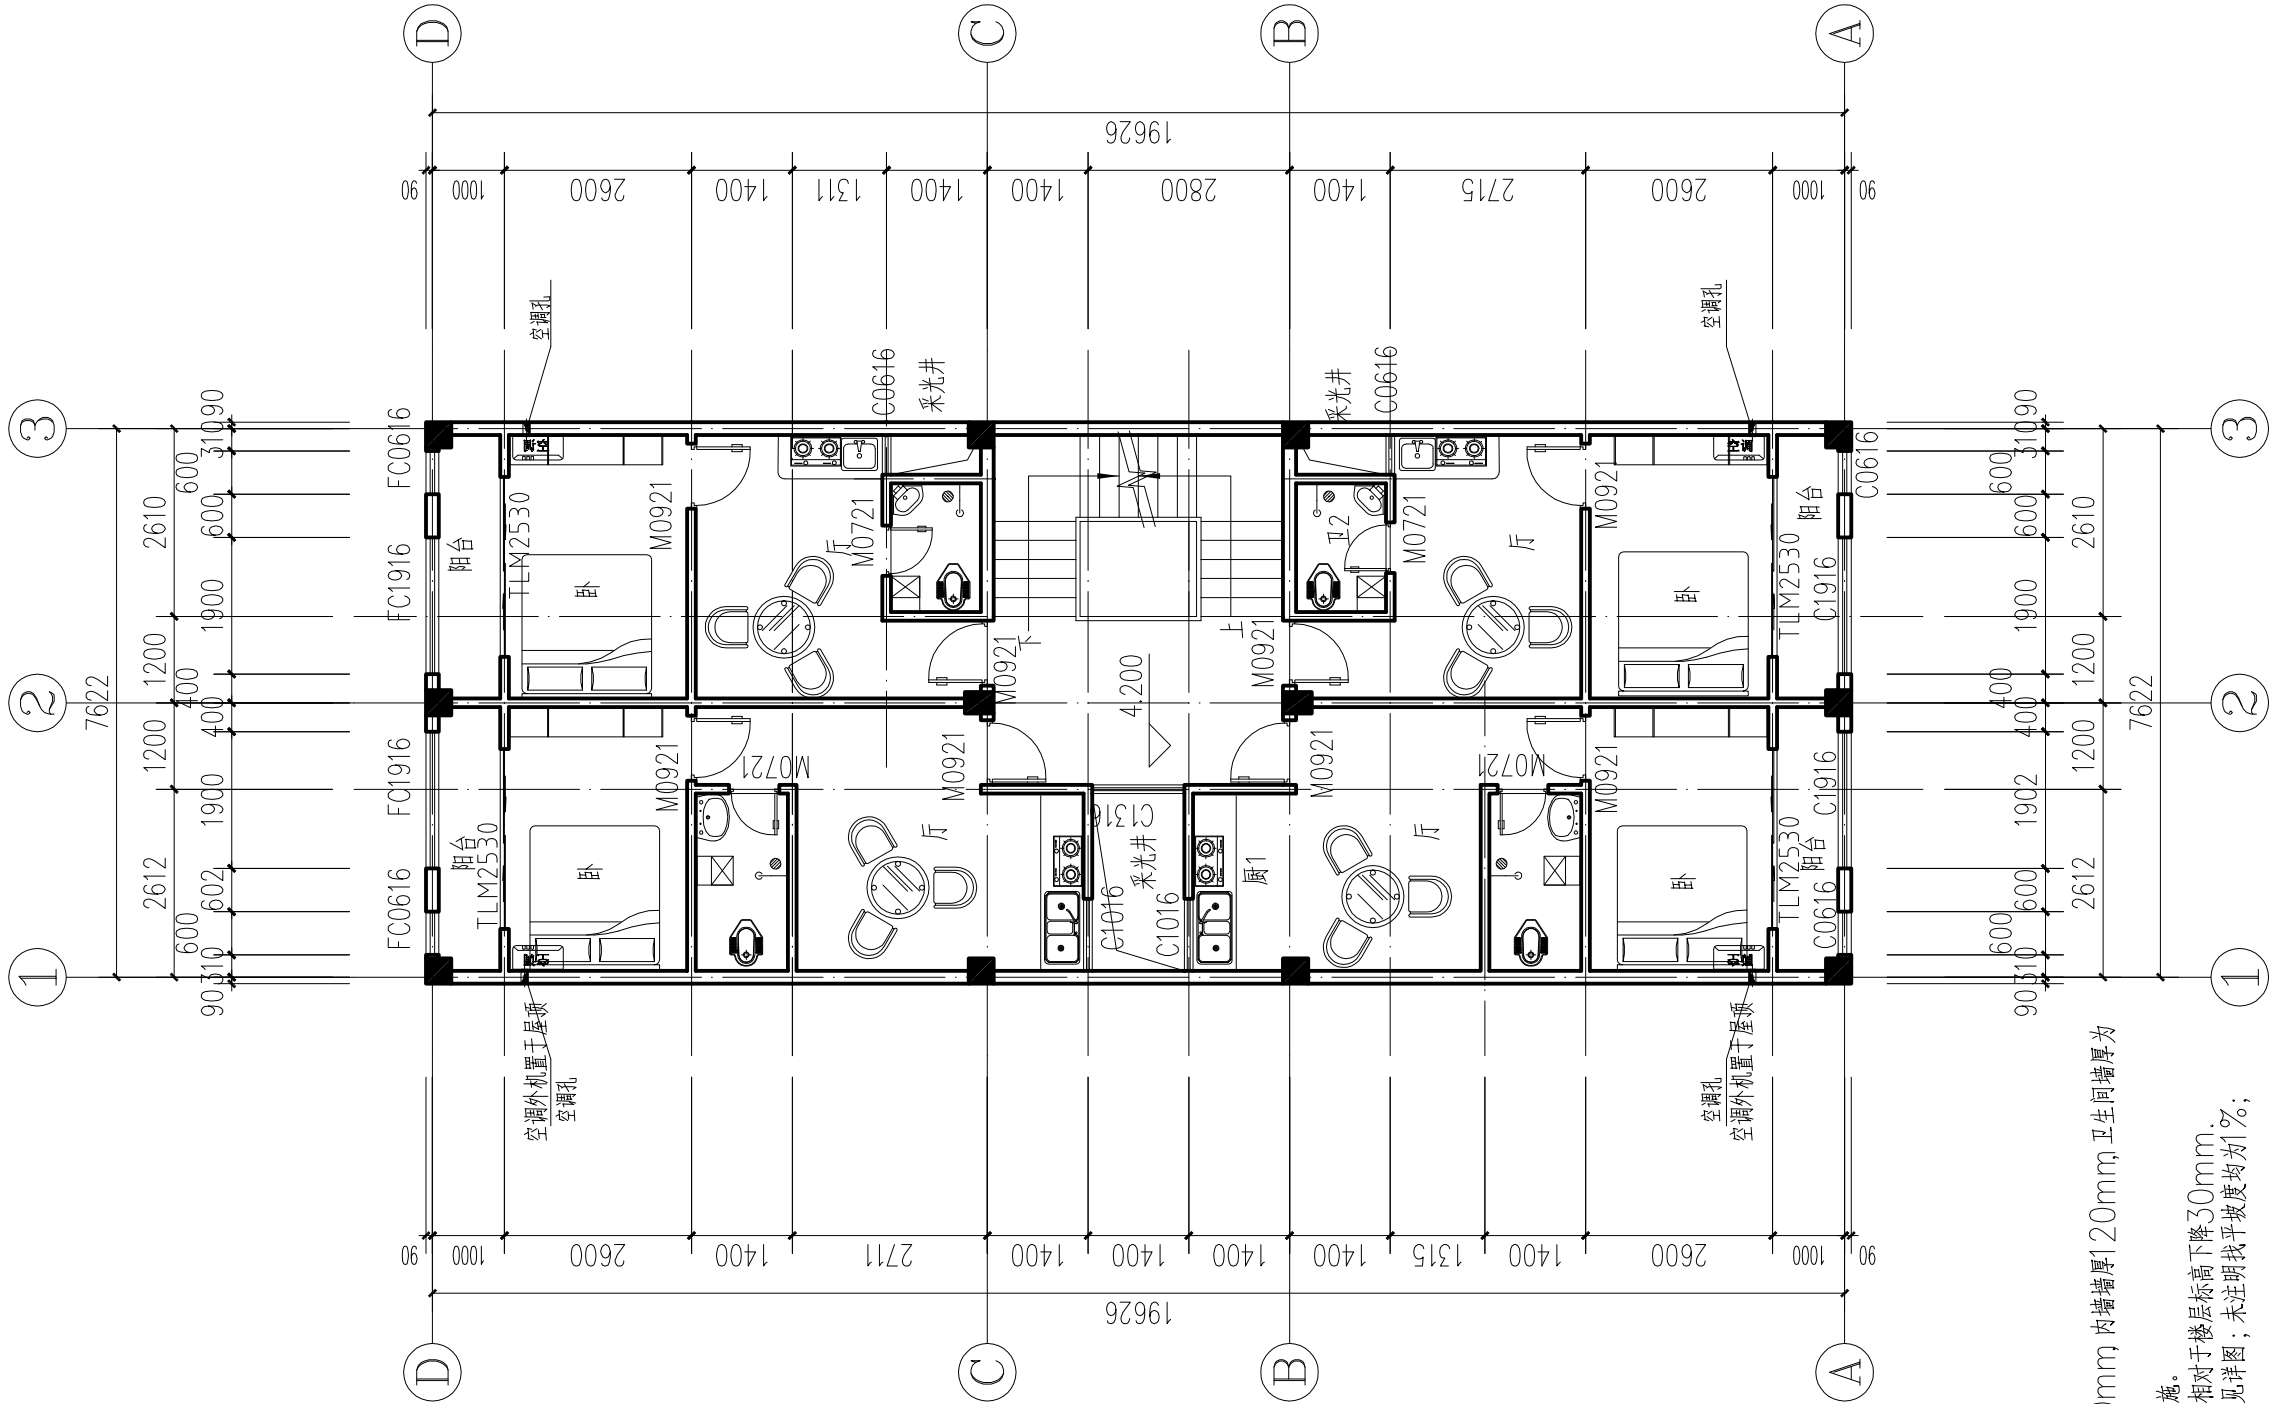


注: 1、除有标注外,外墙墙厚为180mm,内墙墙厚120mm,卫生间墙厚为120mm;
墙中心线对齐轴线,柱尺寸详见结构。
2、所有阳台及卫生间建筑完成面相对于楼层标高下降30mm。
3、楼梯详图见详图,卫生间详图见详图;未注明找平坡度均为1%;
未注明门窗洞口尺寸详相应的大样。
4、图中除有标注外,所有门垛为120或者门紧靠着柱子(墙)边上。
5、凡留有空调插座的空间均在空调插座处墙上离楼地面2000,标高处留洞080,空调冷凝水排水管沿外墙安装至首层,排水暗沟参见98ZJ901第27页大样,洞中距最近侧墙面100mm。

2层建筑面积:149.32m²
2层计容建筑面积:149.32m²

二层平面图 1:100

注意: 本图须经签署并加盖本公司专用出图章方为有效; 本图纸必须经图纸审图机构审查合格盖章, 并经消防审批部门审查合格盖章后方可施工; 本图版权归信宇腾远规划设计有限公司所有。		
备注		
项目编码 (盖章 (打码机打码位置))		
注册执业签章		
姓名	沈晨曦	
注册证书号码	20196101115	
注册印章号码	6113483-011	
项目负责 PROJECT MANAGER	沈晨曦	沈晨曦
专业负责 SPECIALIST SUPERVISOR	沈晨曦	沈晨曦
审 定 FOR ISSUE BY	安长青	段炜桐
审 核 REVIEWED BY	安长青	段炜桐
校 对 CHECKED BY	段炜桐	段炜桐
设 计 DESIGNED BY	张 峰	张 峰
建设单位 CONTRACTOR	吴海光	
工程名称 PROJECT	吴海光住宅楼	
子项名称 ITEM		
图名 DRAWING TITLE	二层平面图	
设计号 FIG NO.		
图 号 DRAWING NO.	JS-08	版 次 CHANGED NO. A
图 别 FIG TYPE	建筑	日 期 DATE 2026.08
 信宇腾远规划设计有限公司		
地址:西安曲江新区雁展路1111号 美安中心T7-2506 资质证书编号: A261134839		

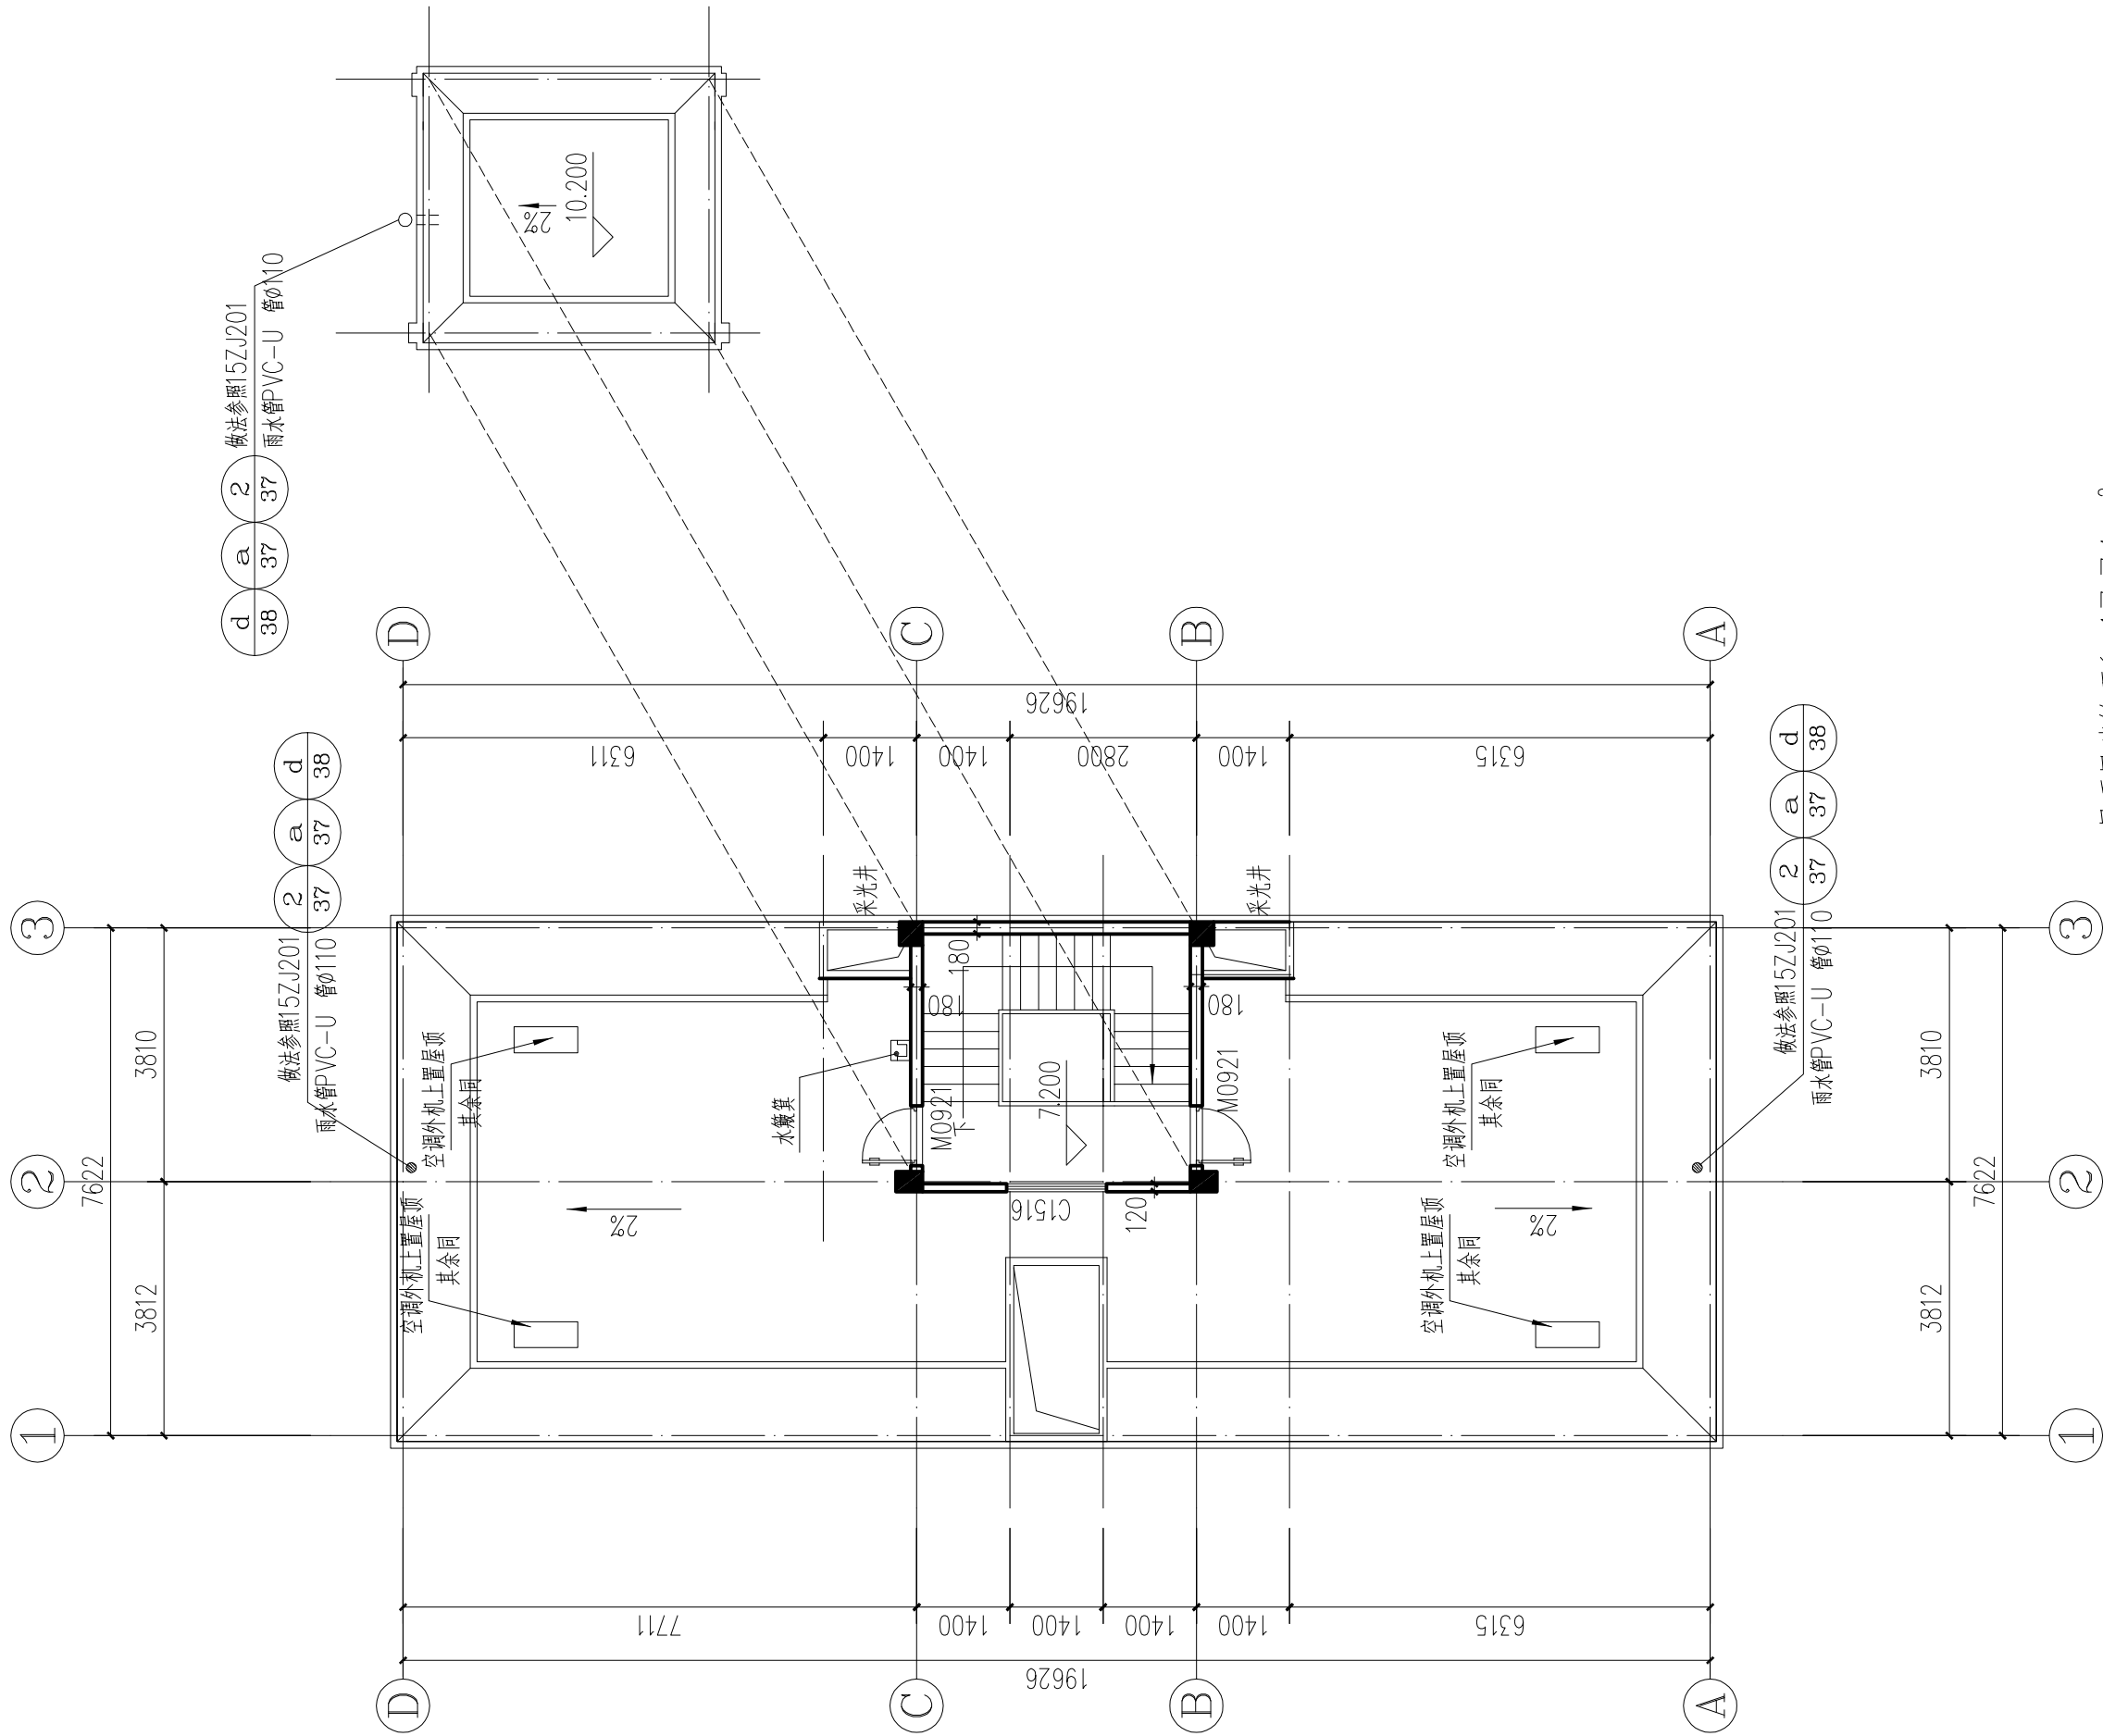

屋顶层建筑面积: 17.74m²
屋顶层计容建筑面积: 0.00m²

屋顶层平面图 1:100

注意:
本图须经签署并加盖本公司专用出图章方为有效;
本图纸必须经图纸审图机构审查合格盖章,
并经消防审批部门审查合格盖章后方可施工;
本图版权归信宇腾远规划设计有限公司所有。

备注

项目编码

(打印时打印位置)

注册执业签章

姓名 沈晨曦

注册证书号码 20196101115

注册印章号码 6113483-011

项目负责 沈晨曦

专业负责 沈晨曦

审定 安长青

审核 安长青

校对 段炜桐

设计 张峰

建设单位

吴海光

工程名称

吴海光住宅楼

子项名称

无

图名 屋顶层平面图

设计号

图号 JS-09 版次 A

图别 建施 日期 2026.08

图别 建施 日期 2026.08

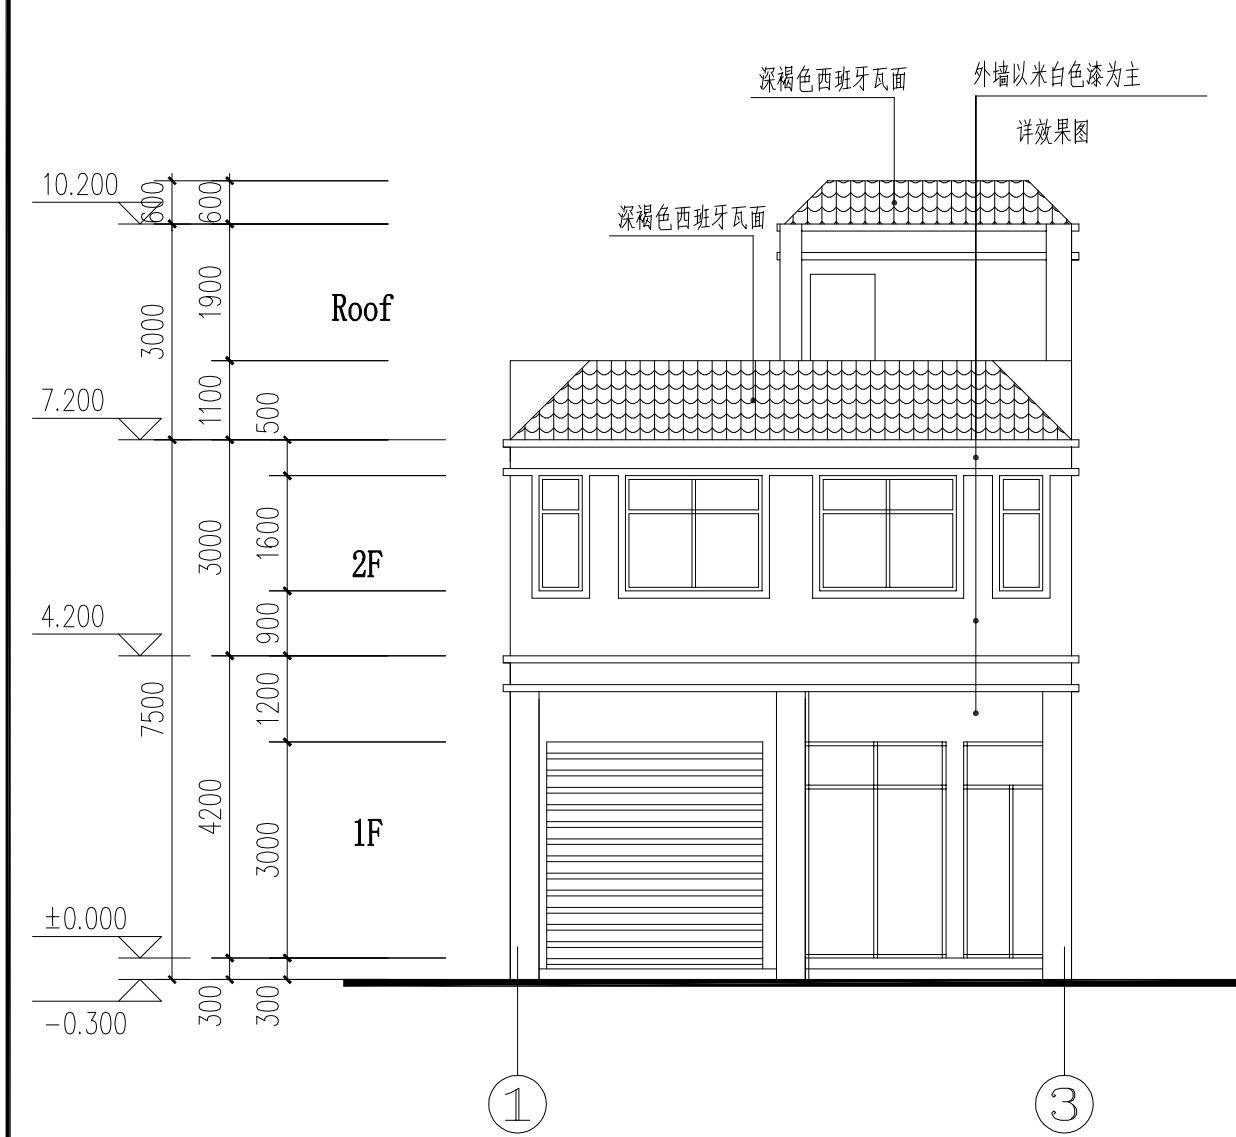

①~③轴立面图 1:100

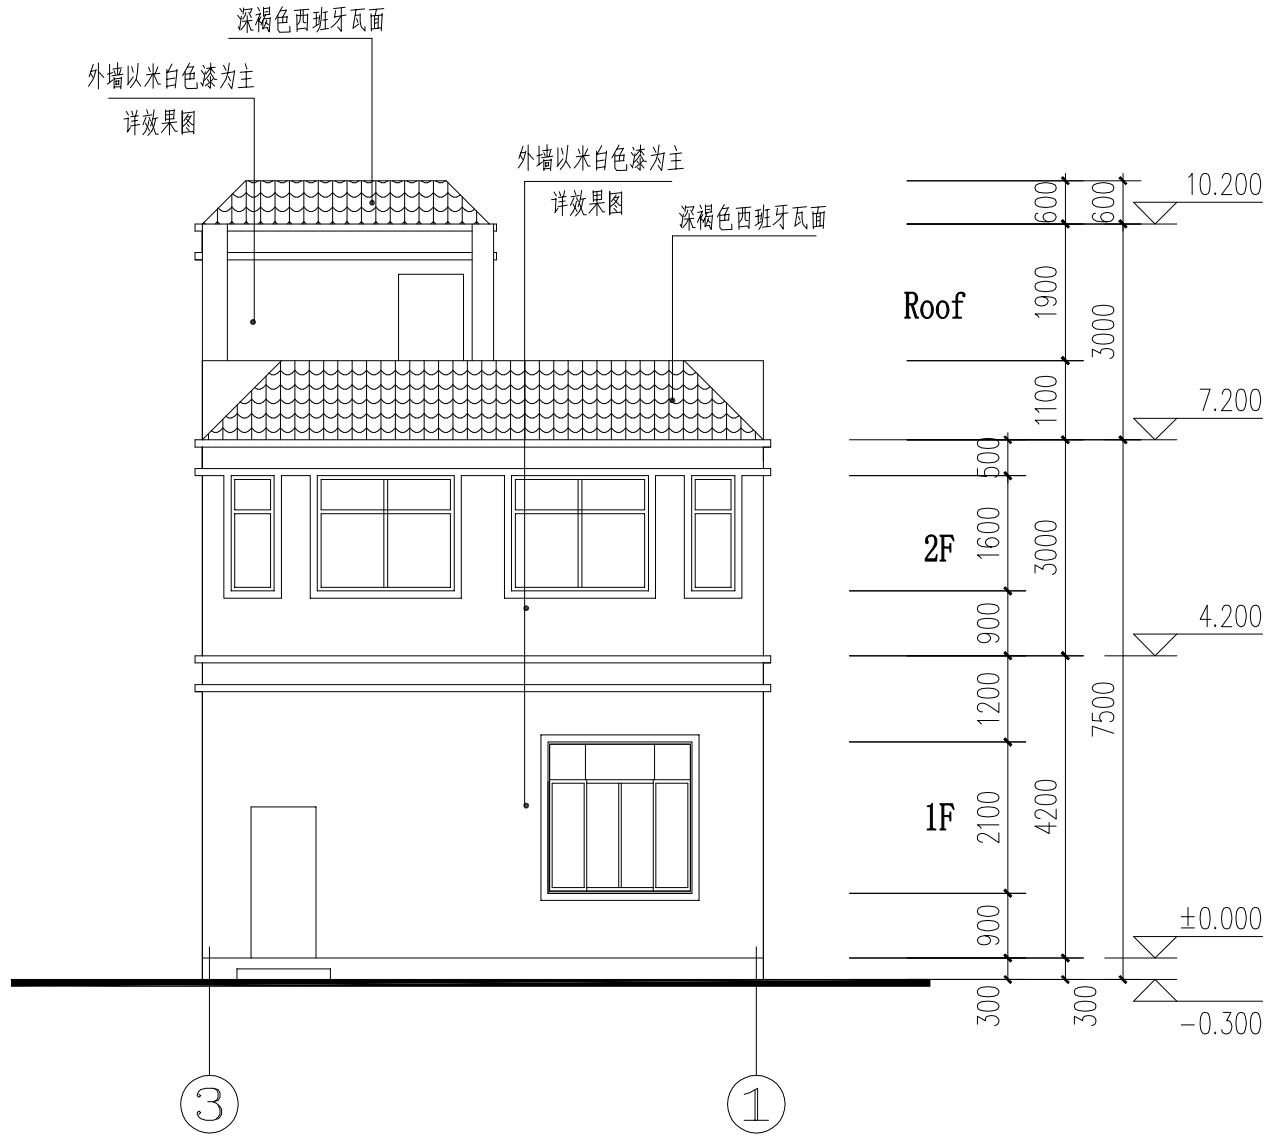

③~①轴立面图 1:100

注意：
本图须经签署并加盖本公司专用出图章方为有效；
本图纸必须经图纸审核机构审查合格盖章，
并经消防审批部门审查合格盖章后方可施工；
本图版权归信宇腾远规划设计有限公司所有。

备注

项目编码

(打印机打印位置)

注册执业签章

姓名 沈晨露

注册证书号码 20196101115

注册印章号码 6113483-011

项目负责 沈晨露

专业负责 沈晨露

审定 安长青

审核 安长青

校对 段炜桐

设计 张峰

建设单位 吴海光

工程名称 吴海光住宅楼

子项名称

图名 ①~③轴立面图

③~①轴立面图

设计号

图号 JS-10 版次

图别 建施 日期 2026.08



信宇腾远规划设计有限公司


地址: 西安曲江新区展展路1111号


莱安中心T7-2506

资质证书编号: A261134839

备注

注册执业签章

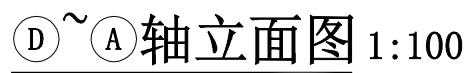

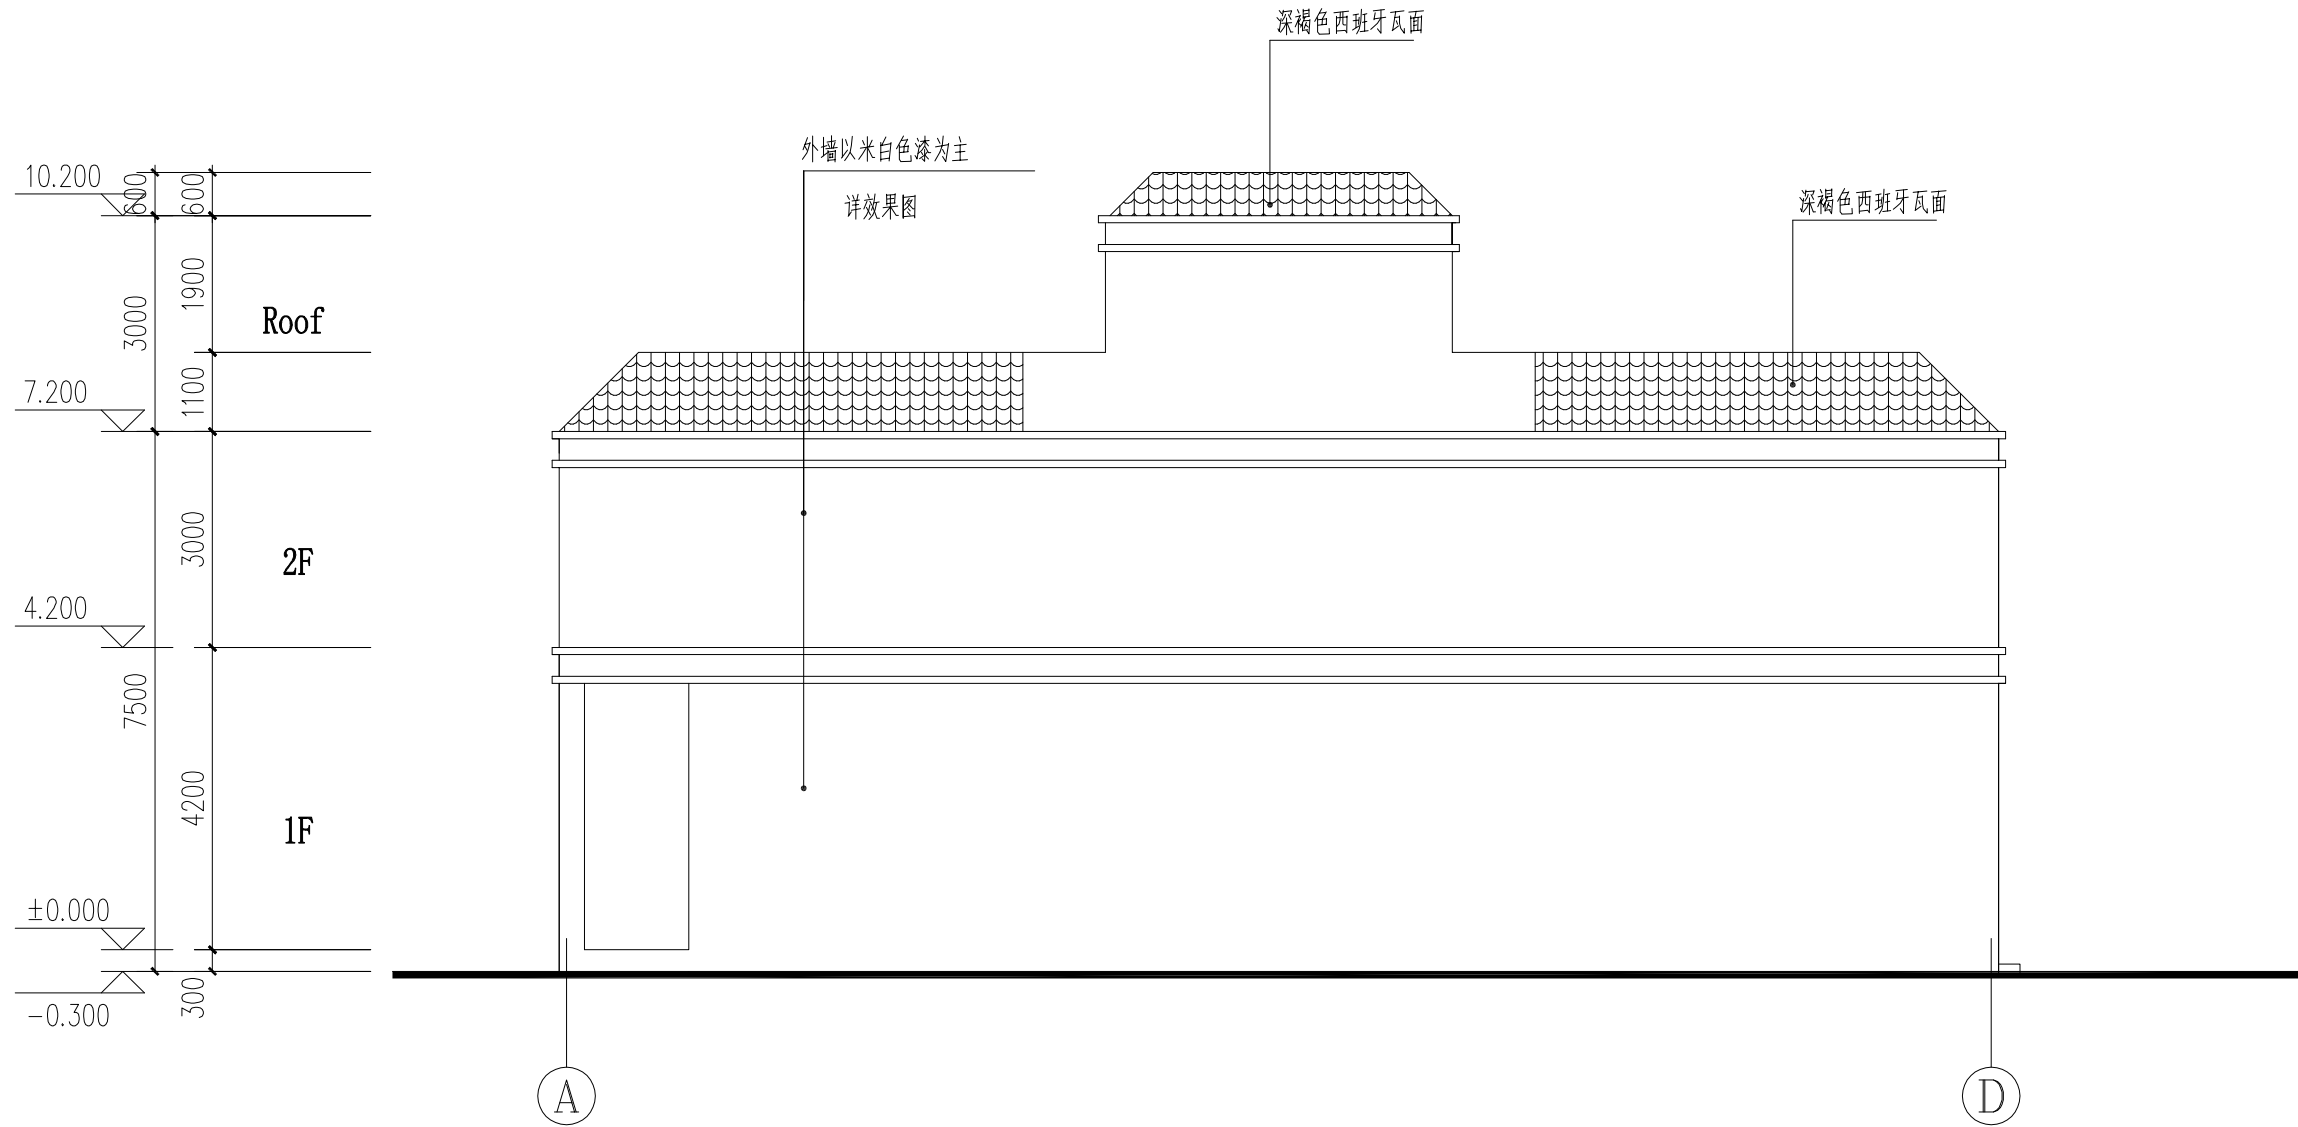

①~④轴立面图 1:100

注意：
本图须经签署并加盖本公司专用出图章方为有效；
本图须经图审机构审查合格盖章，
并经消防审批部门审查合格盖章后方可施工；
本图版权归信宇腾远规划设计有限公司所有。

备注

项目编码
(打码机打码位置)

注册执业签章

姓 名	沈晨露
注册证书号码	20196101115
注册印章号码	6113483-011
项目负责人	沈晨露
专业负责人	沈晨露
审 定	安长青
审 核	安长青
校 对	段炜桐
设 计	张 峰

建设单位
吴海光

工程名称
吴海光住宅楼

子项名称

图名
①~④轴立面图


设计号	
图 号	JS-12
图 别	建施

版 次
2026. 08

信宇腾远规划设计有限公司

地址: 西安曲江新区雁展路1111号
莱安中心T7-2506

资质证书编号: A261134839

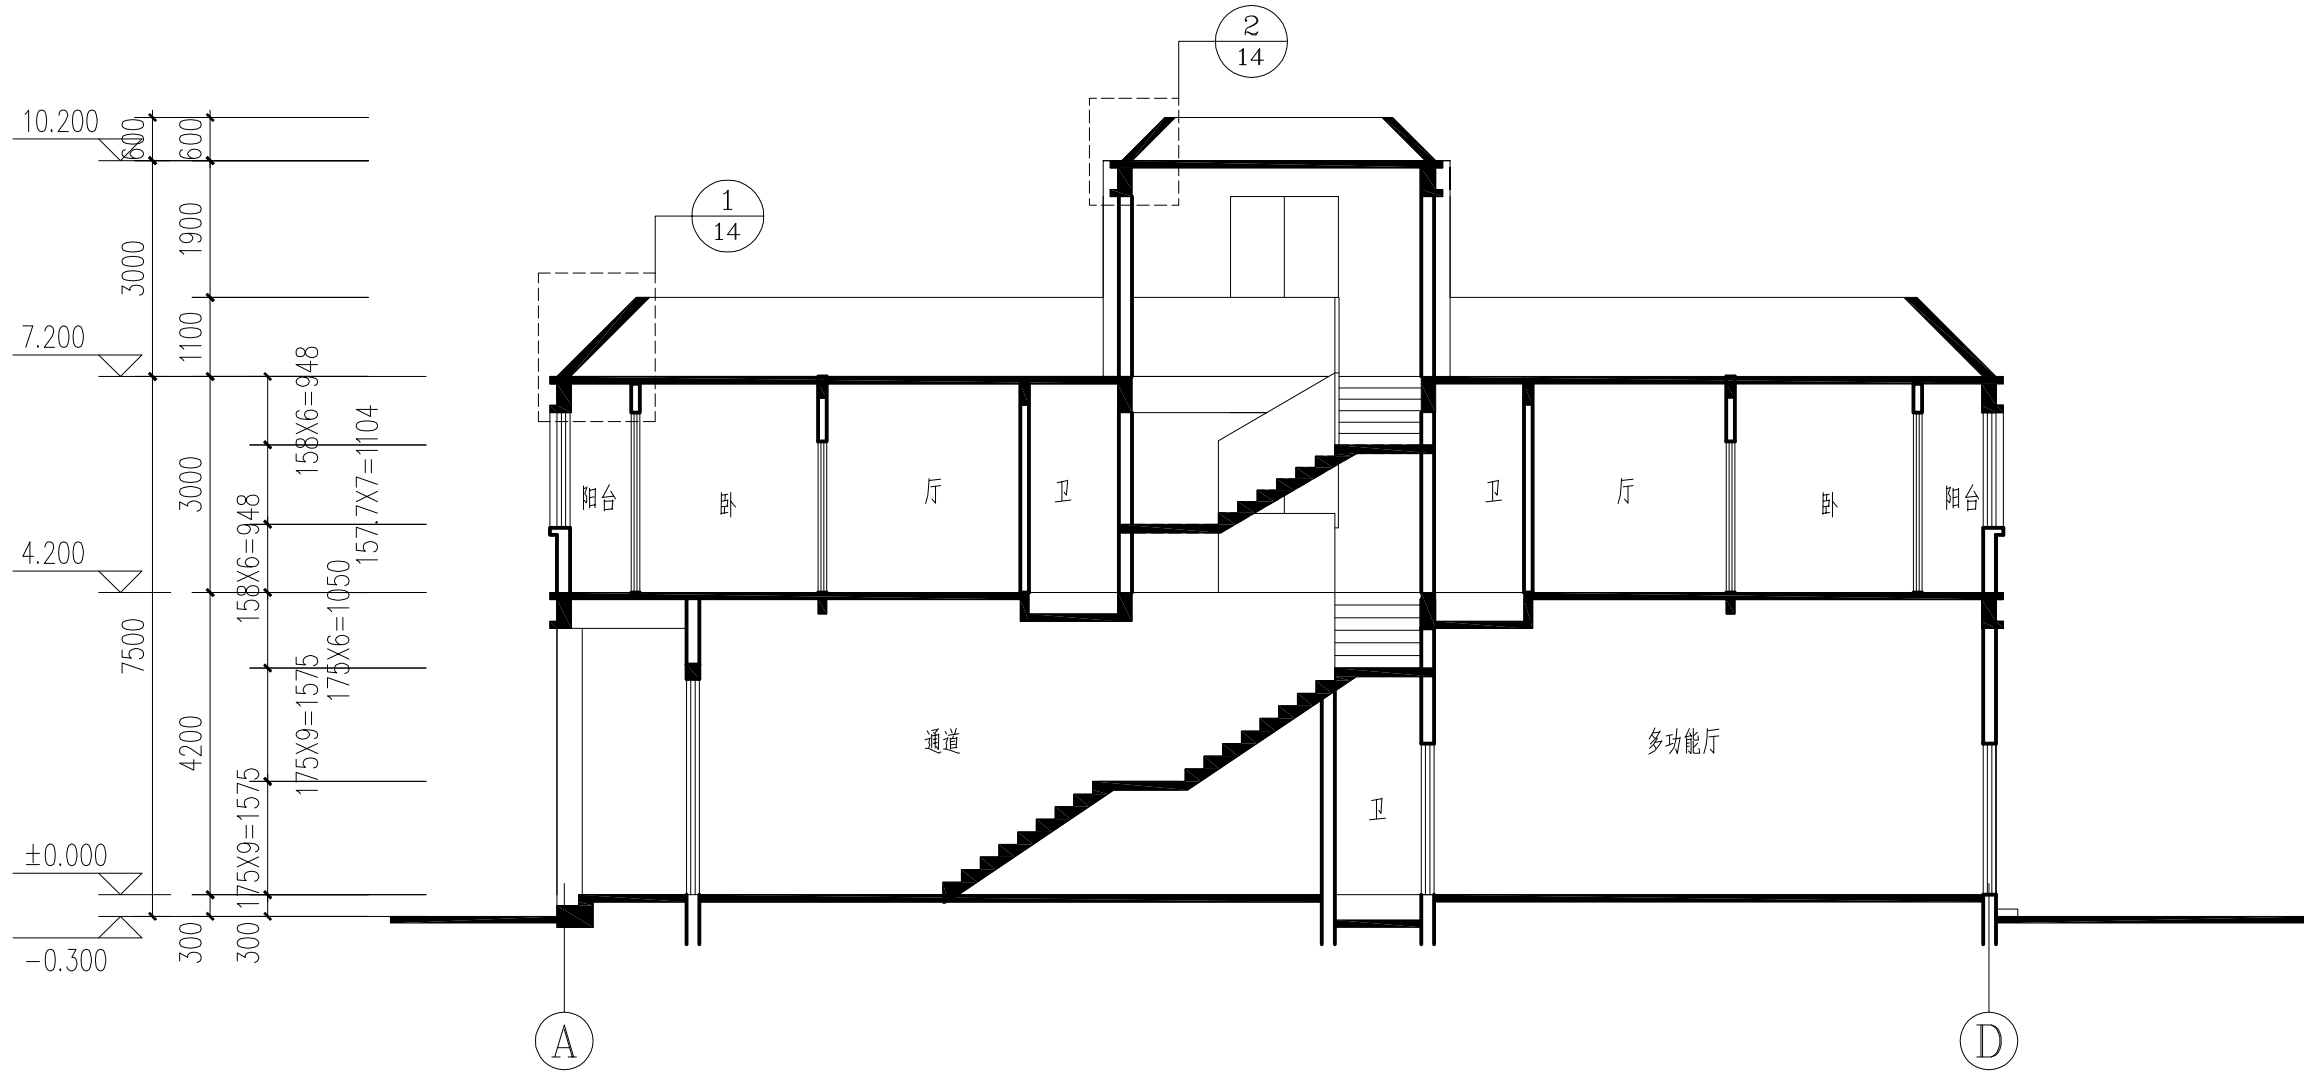

1-1剖面图 1:100

注意：
本图须经签署并加盖本公司专用出图章方为有效；
本图纸必须经图纸审查机构审查合格盖章，
并经消防审批部门审查合格盖章后方可施工；
本图版权归信宇腾远规划设计有限公司所有。

备注

项目编码
(打码机打码位置)

注册执业签章

姓名 沈晨露

注册证书号码 20196101115

注册印章号码 6113483-011

项目负责 沈晨露

专业负责 沈晨露

审定 安长青

审核 安长青

校对 段炜棚

设计 张峰

建设单位

吴海光

工程名称

吴海光住宅楼

子项名称

图名

1-1剖面图

设计号

图号 JS-13

图别 建施

日期 2026.08

信宇腾远规划设计有限公司

地址:西安曲江新区雁展路1111号

莱安中心T7-2506

资质证书编号: A261134839