


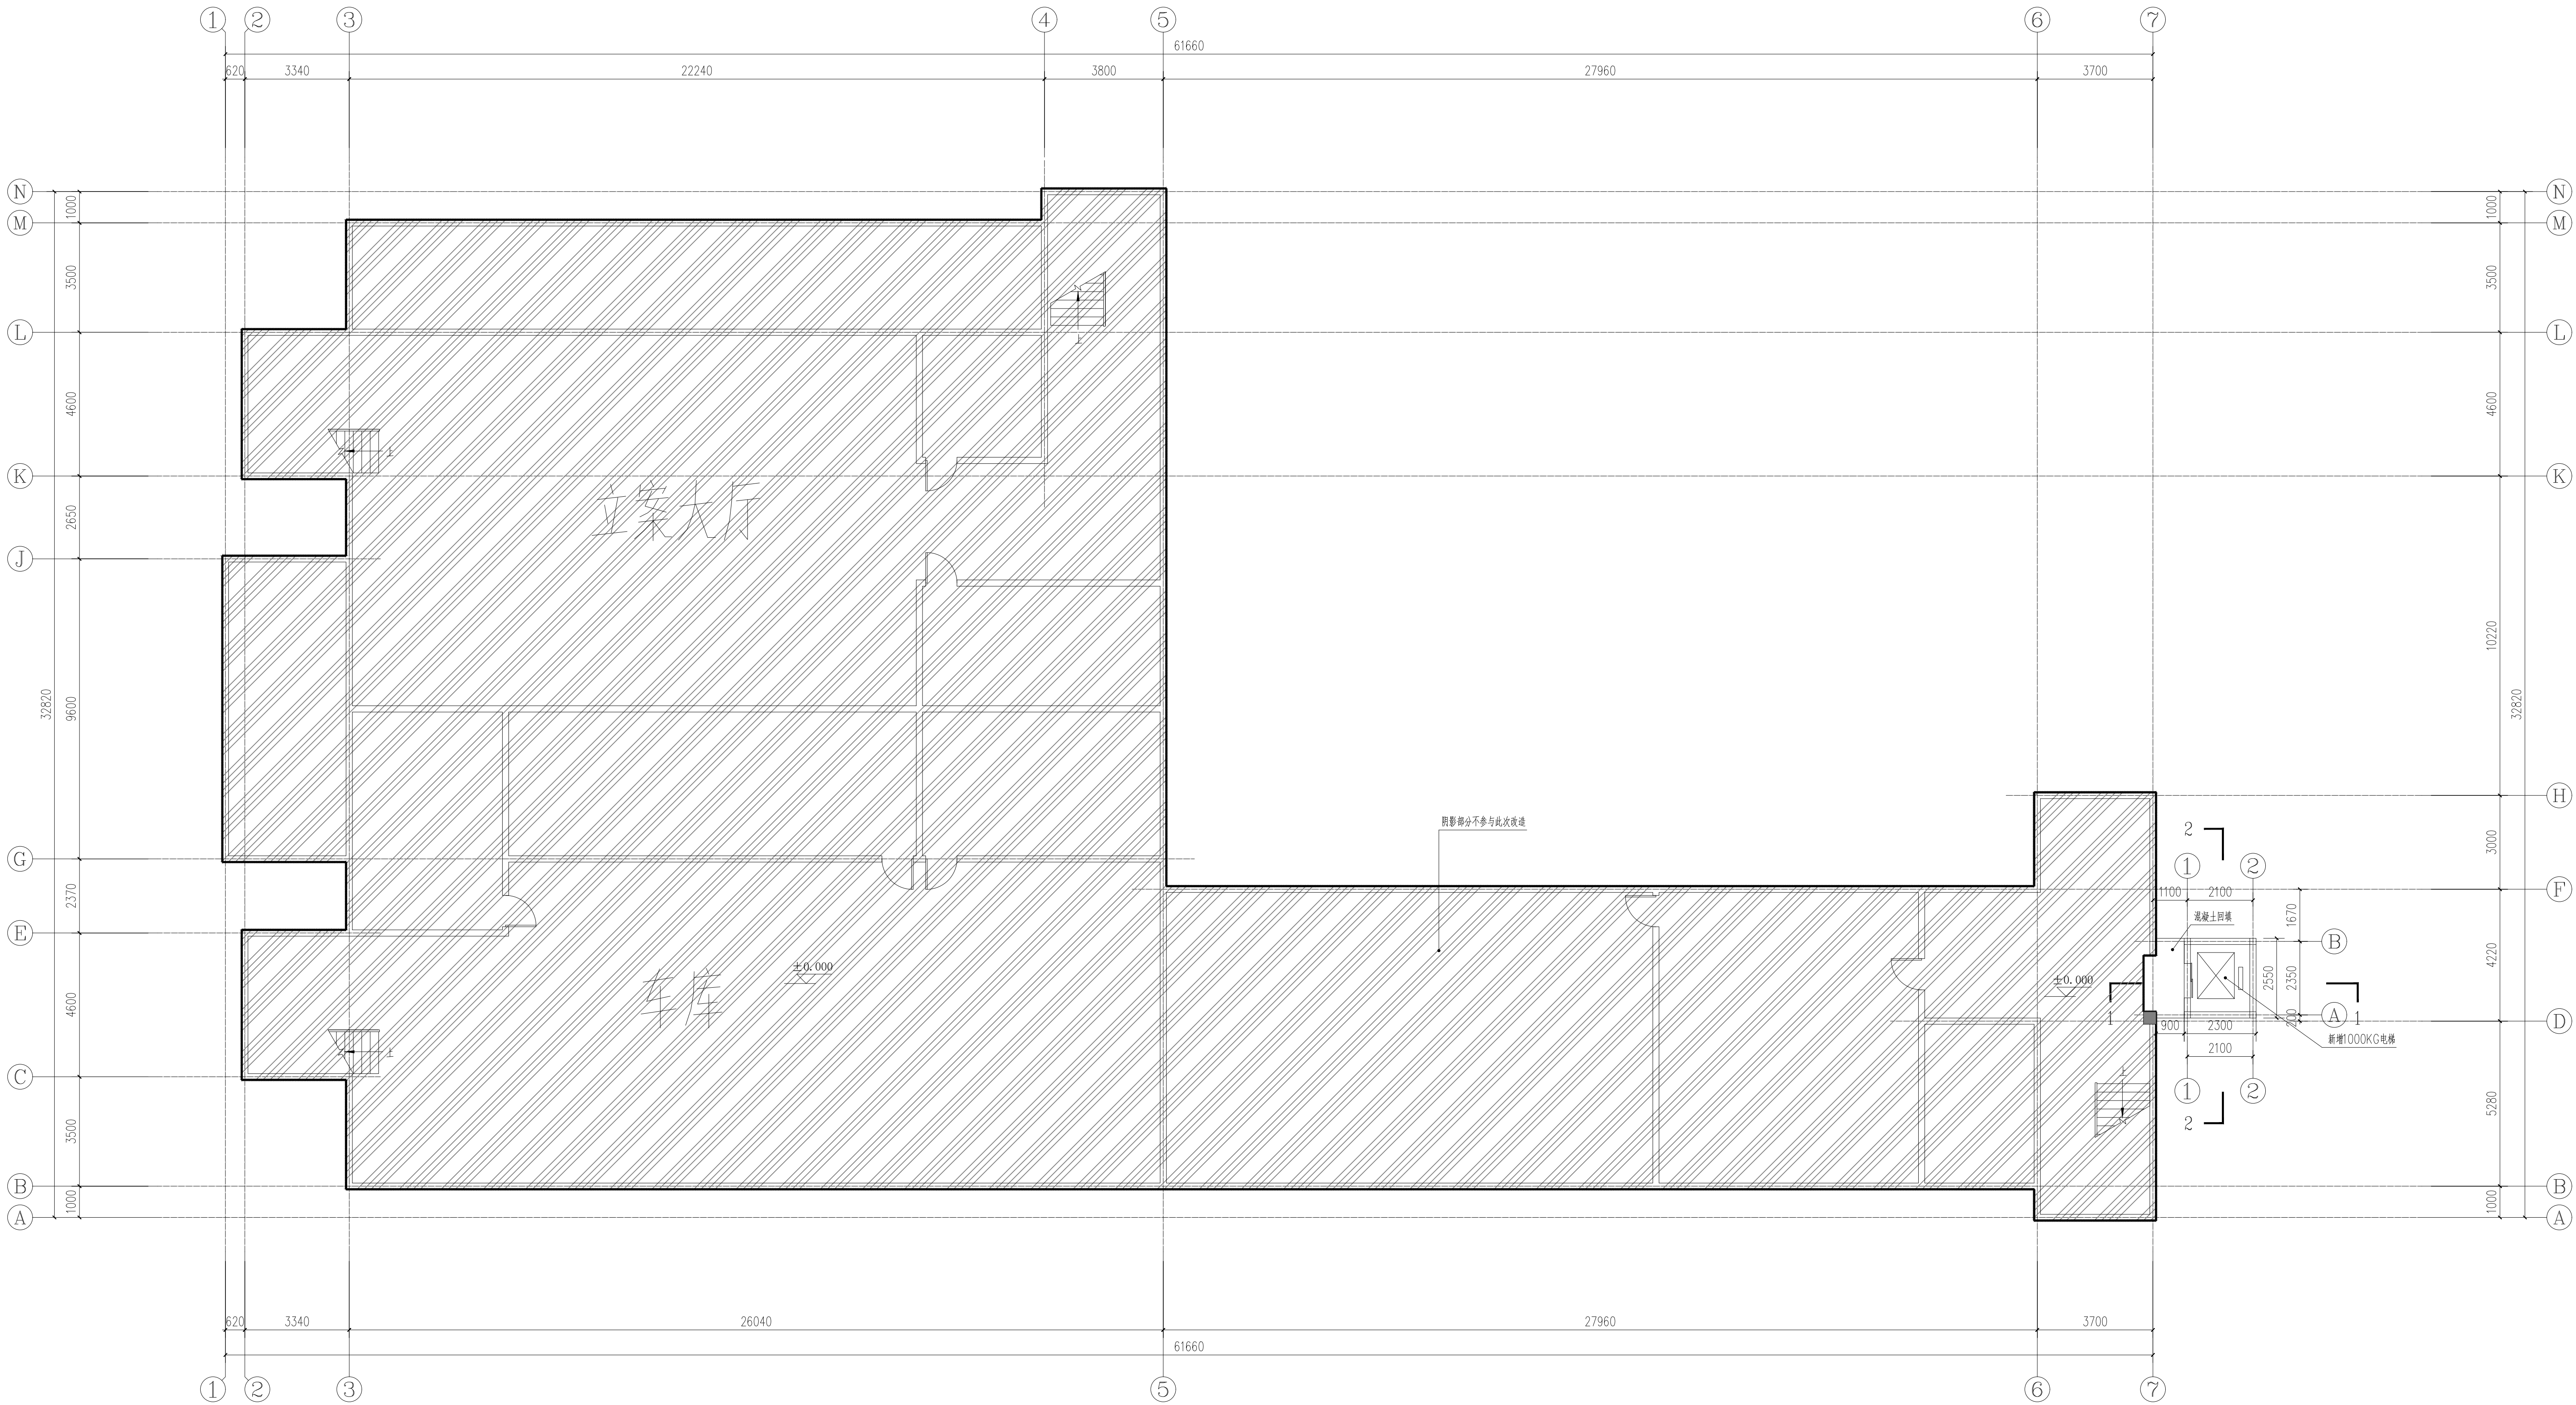

首层平面图 1:100

注意：
本图须经签署并加盖本公司专用出图章方为有效；
本图纸必须经图审机构审查合格盖章，
并经消防审批部门审查合格盖章后方可施工；
本图版权归信宇腾远规划设计有限公司所有。

备注: none

项目编码: none
(行内机打码位置)

注册执业签章

姓 名 沈晨露

注册证书号码 20196101115

注册印章号码 6113483-011

项目负责 沈晨露

专业负责 沈晨露

审 定 安长青

审 核 安长青

校 对 段伟刚

设 计 张 锋

建设单位 三秦市天山区人民检察院

工程名称 三秦市天山区人民检察院办公楼

电梯采购及安装项目

子项名称

图名 首层平面图

设计号 JS-2

图 号 JS-2 版 次 A

图 别 建 筑 日 期 2026.08




信宇腾远规划设计有限公司

地址: 西安曲江新区雁展路1111号

莱安中心T7-2506

资质证书编号: A261134839

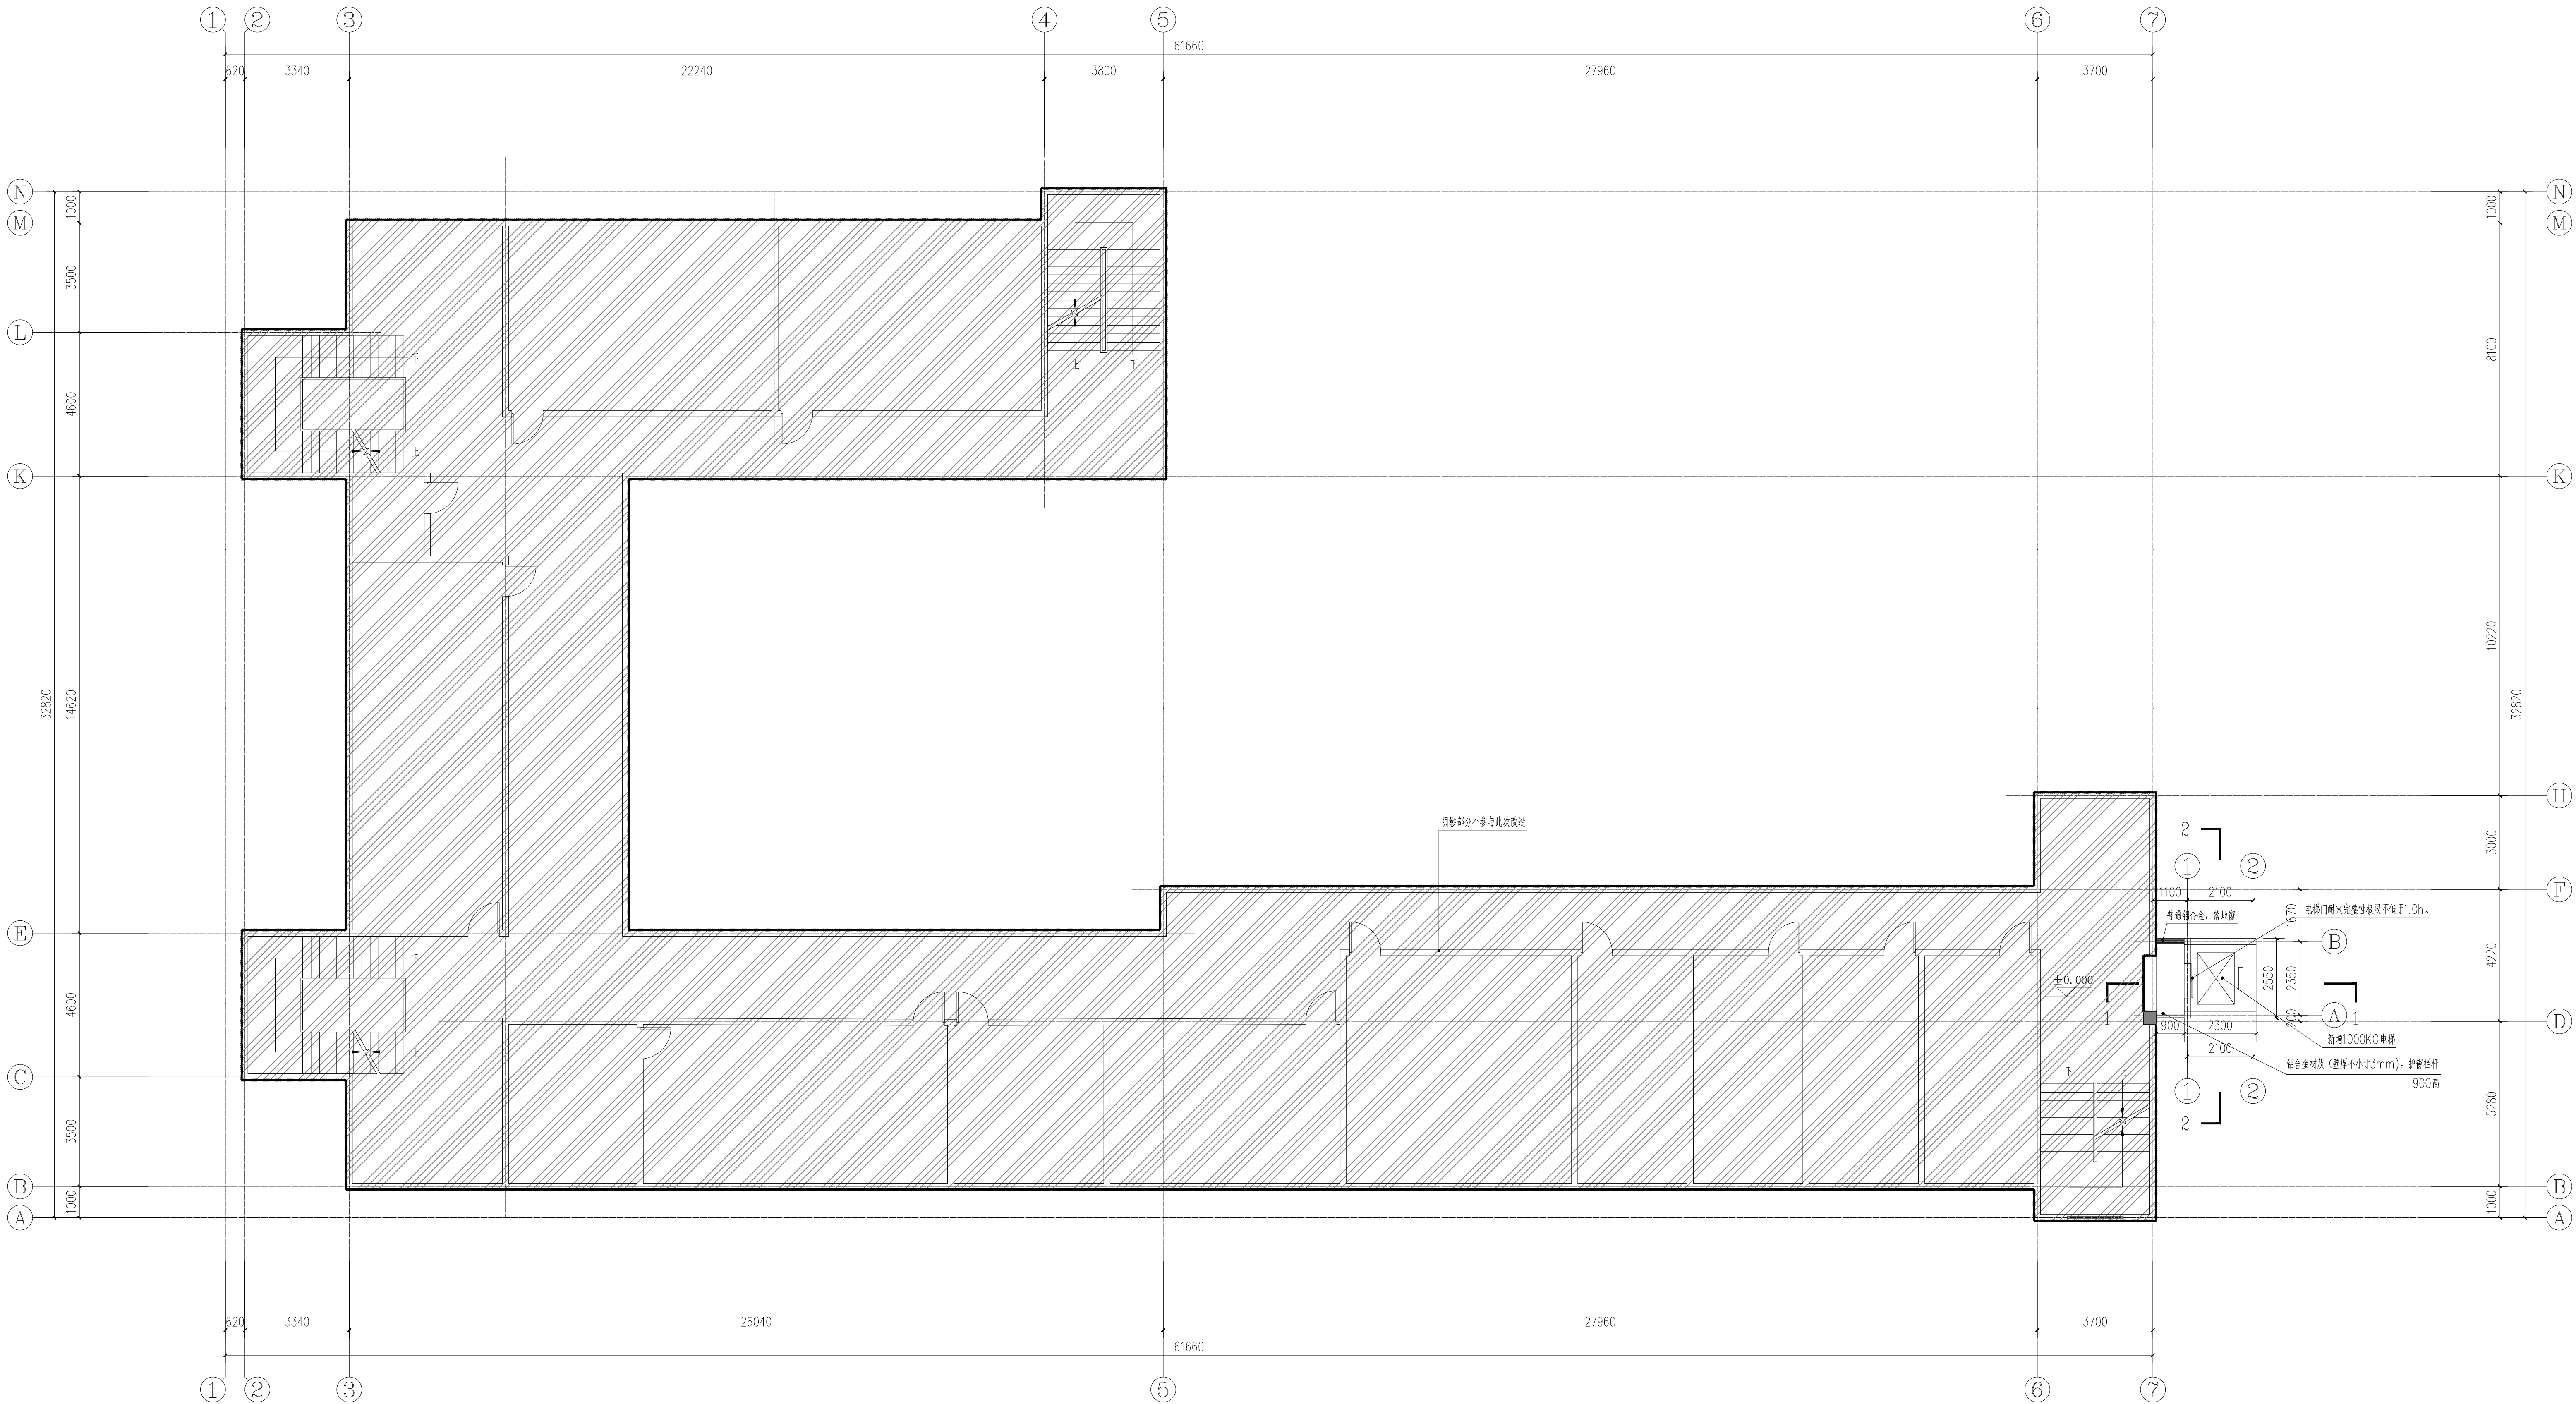

四~六层平面图 1:100
18.100 (6F)
14.700 (5F)
11.300 (4F)

注意：
本图须经签署并加盖本公司专用出图章方为有效；
本图纸必须经图纸审核机构审查合格盖章；
并经消防审批部门审查合格盖章后方可施工；
本图版权归信宇腾远规划设计有限公司所有。

备注: none

项目编码: none
(打印时打印位置)

注册执业签章

姓名	沈晨路
注册证书号码	20196101115
注册印章号码	6113483-011
项目负责人	沈晨路
专业负责	沈晨路
审定	安长青
审核	安长青
校对	段伟刚
设计	张锋

建设单位
三亚市天涯区人民检察院

工程名称
三亚市天涯区人民检察院办公楼
电梯采购及安装项目


子项名称

图名
四~六层平面图


设计号	JS	版次	A
图号	5	日期	2026.08
图别	建施	日期	2026.08

信宇腾远规划设计有限公司
地址:西安曲江新区雁展路1111号
莱安中心T7-2505
资质证书编号: A261134839

- 地下防水构造:
- 地下室墙身防水(电梯基坑)
- 1: 钢筋混凝土结构自防水, 抗渗等级≥P6
- 2: 两道防水做法涂料/卷材
- 3: 120挤塑聚苯板保护层
- 4: 素土夯实
- 电梯井道外墙外墙构造:
- 1: 外墙采用金属雕花板
- 1.4米高砖外墙构造:
- 1: 300x600规格5厚瓷砖
- 2: 面砖粘贴面涂5厚胶粘剂
- 3: 2道1.5厚聚合物水泥基防水涂料
- 2: M15普通砂浆(灰砂砖)
- 3: 两种材料的墙体交接处挂耐碱玻纤网(网眼20mmX20mm, 于150宽范围内)
- 4: 200厚灰砂砖砌块

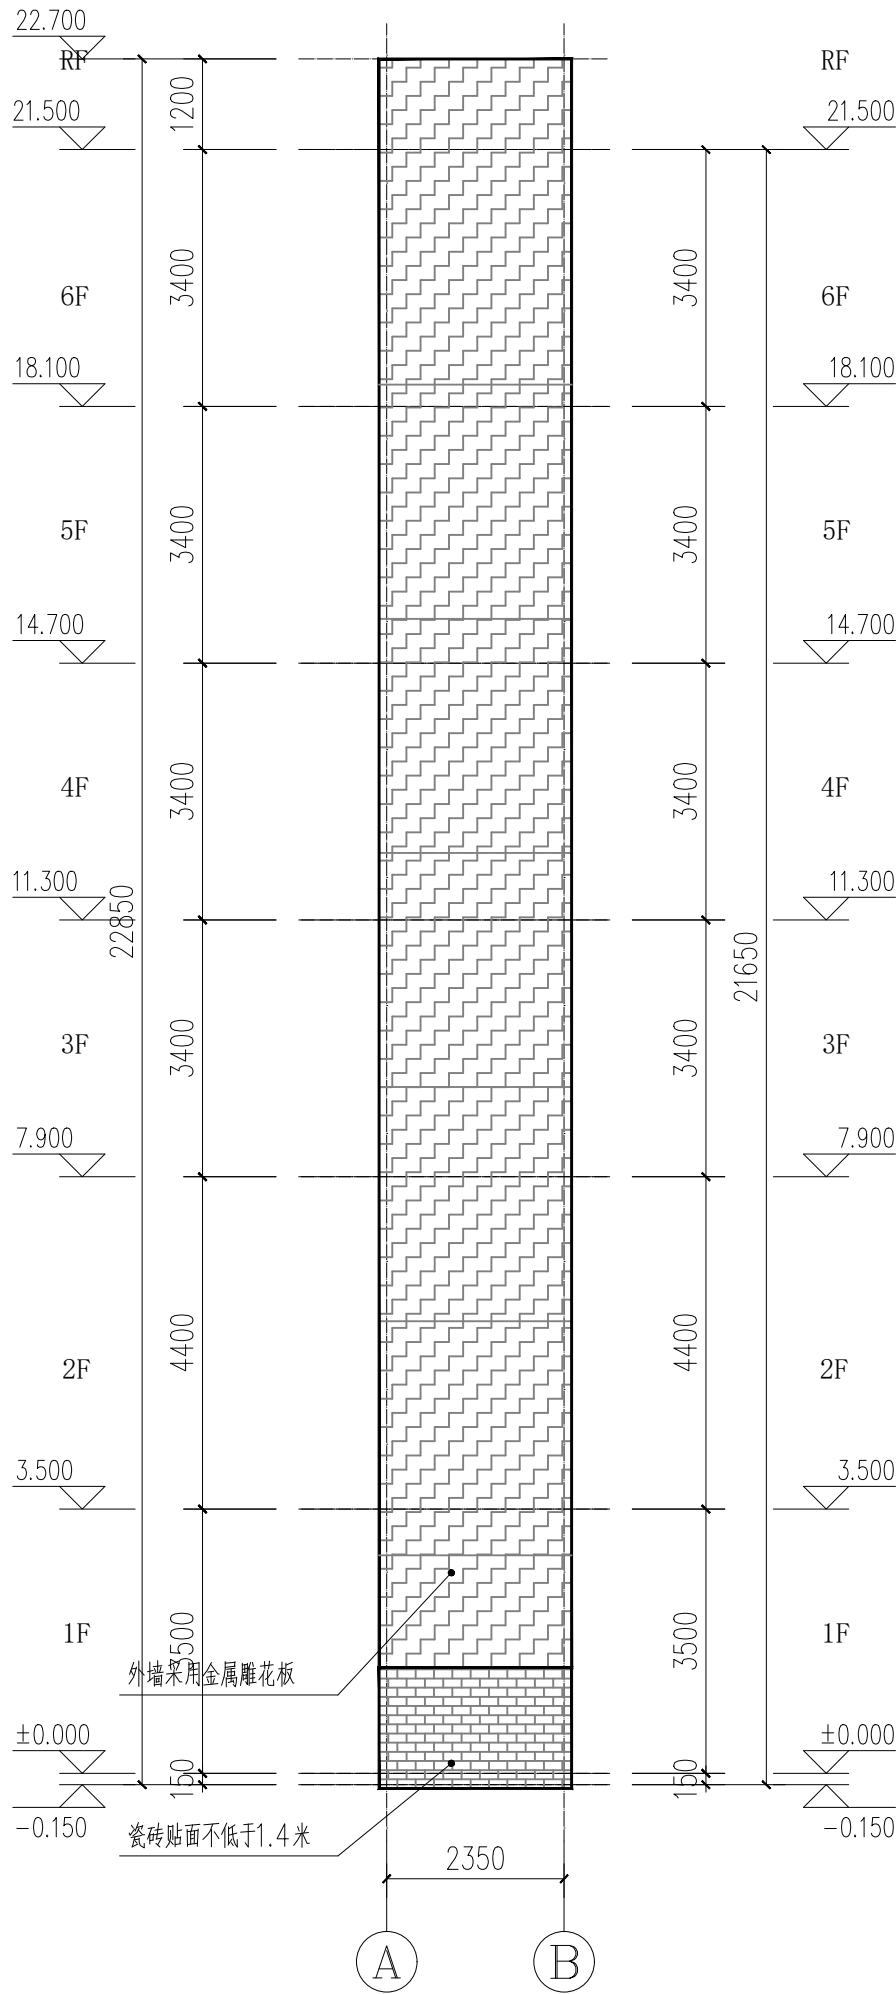

A~B轴立面图 1:100

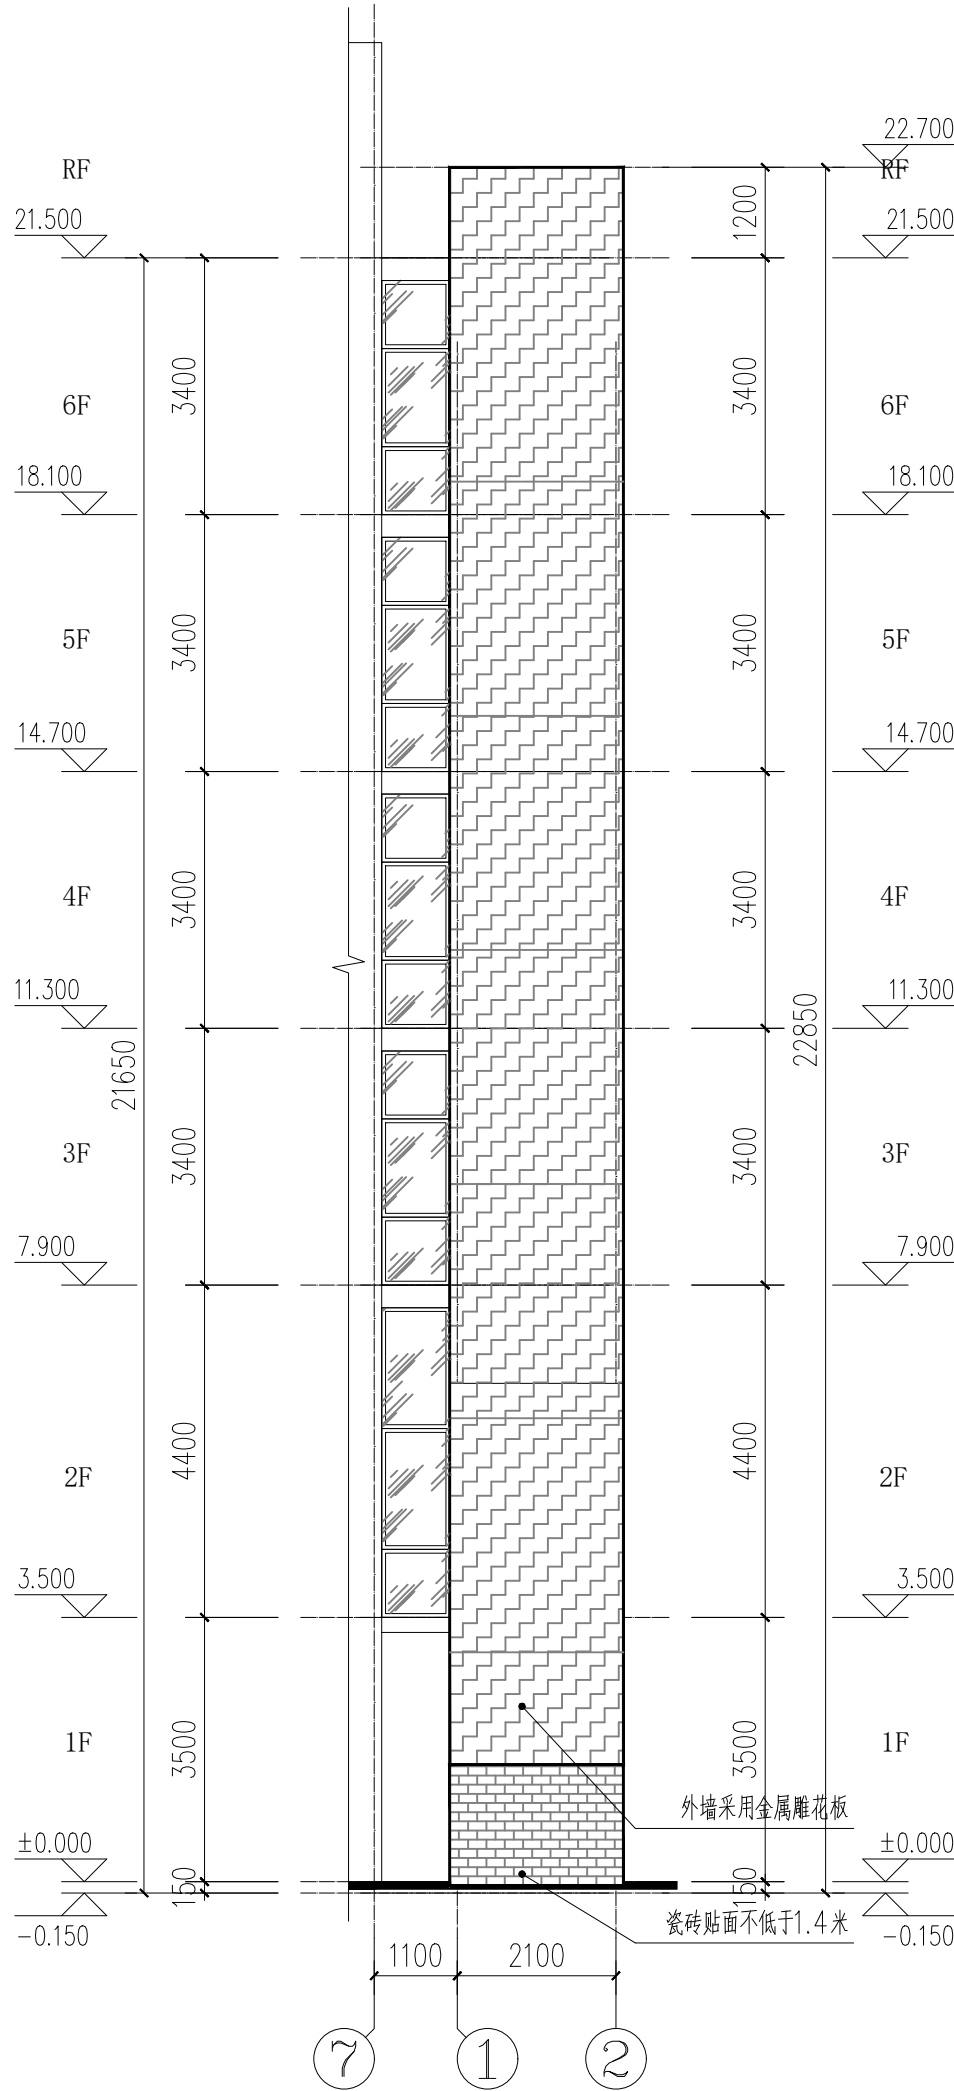

1~2轴立面图 1:100

注意:
本图须经签署并加盖本公司专用出图章方为有效;
本图纸必须经图纸审图机构审查合格盖章,
并经消防审批部门审查合格盖章后方可施工;
本图版权归信宇腾远规划设计有限公司所有。

备注

项目编码
(打码机打码位置)

注册执业签章

姓 名	沈晨露	
注册证书号码	20196101115	
注册印章号码	6113483-011	
项目负责 PROJECT DIRECTOR	沈晨露	沈晨露
专业负责 SPECIALIZED RESPONSIBLE	沈晨露	沈晨露
审 定 FOR ISSUE BY	安长青	安长青
审 核 REVIEWED BY	安长青	安长青
校 对 CHECKED BY	段伟朝	段伟朝
设 计 DESIGNED BY	张 锋	张 锋

建设单位
CONSTRUCTED WITH
三亚市天涯区人民检察院

工程名称
PROJECT
三亚市天涯区人民检察院办公楼
电梯采购及安装项目

子项名称
ITEM

图名
DRAWING TITLE
电梯立面图

设计号 PRO NO.			
图 号 DRAWING NO.	JS	8	版 次 CHANGED NO. A
图 别 FIG. TYPE	建 施	日 期 DATE	2026. 08



信宇腾远规划设计有限公司

地址: 西安曲江新区雁展路1111号
莱安中心T7-2506

资质证书编号: A261134839

注意：
本图须经签署并加盖本公司专用出图章方为有效；
本图纸必须经图纸审图机构审查合格盖章，
并经消防审批部门审查合格盖章后方可施工；
本图版权归信宇腾远规划设计有限公司所有。

备注

项目编码
(打码机打码位置)

注册执业签章

姓名 沈晨露

注册证书号码 20196101115

注册印章号码 6113483-011

项目负责 沈晨露

专业负责 沈晨露

审 定 安长青

审 核 安长青

校 对 段炜朝

设 计 张 锋

建设单位

三亚市天涯区人民检察院

工程名称

三亚市天涯区人民检察院办公楼

电梯采购及安装项目

子项名称

图名

电梯立面图

设计号

图 号 JS 9 版 次 A

图 别 建 施 日 期 2026. 08




信宇腾远规划设计有限公司



地址: 西安曲江新区雁展路1111号

莱安中心T7-2506

资质证书编号: A261134839

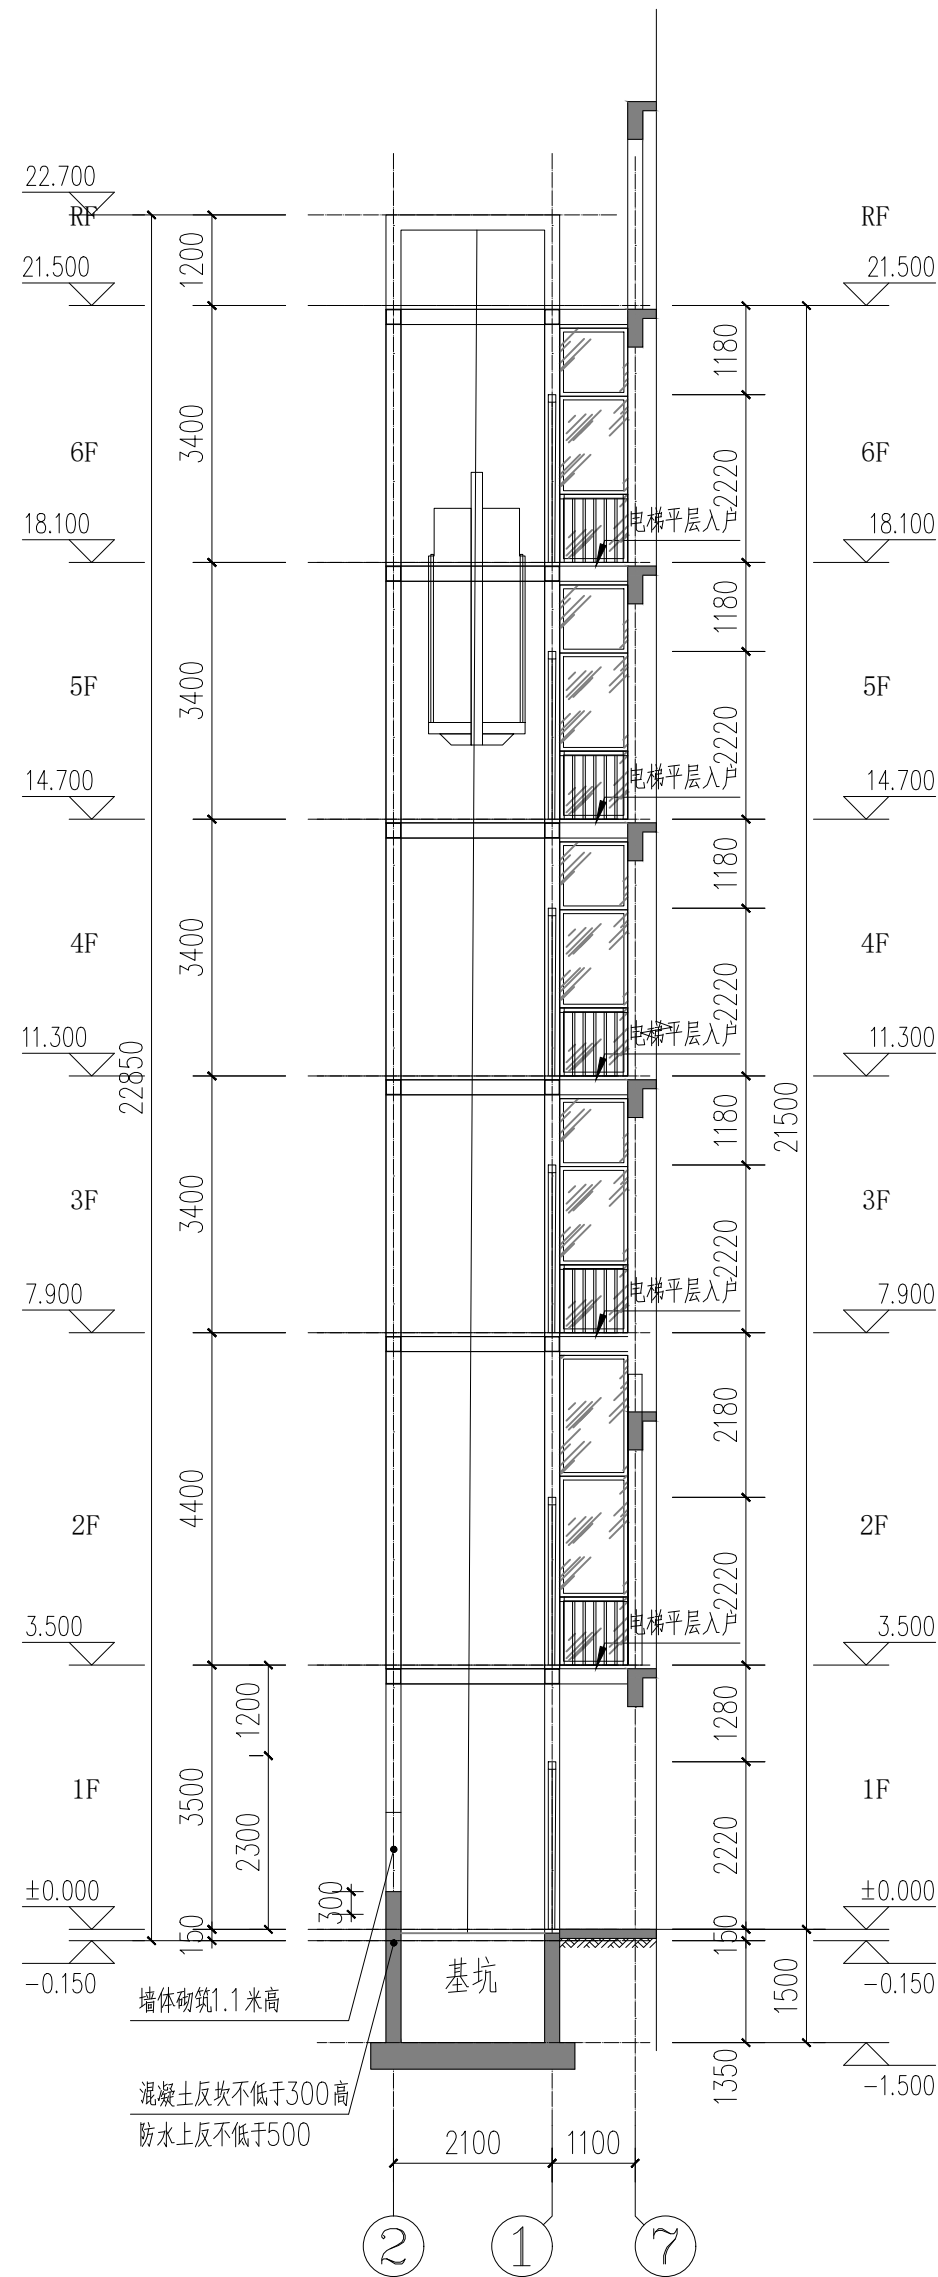

1-1剖面图 1:100

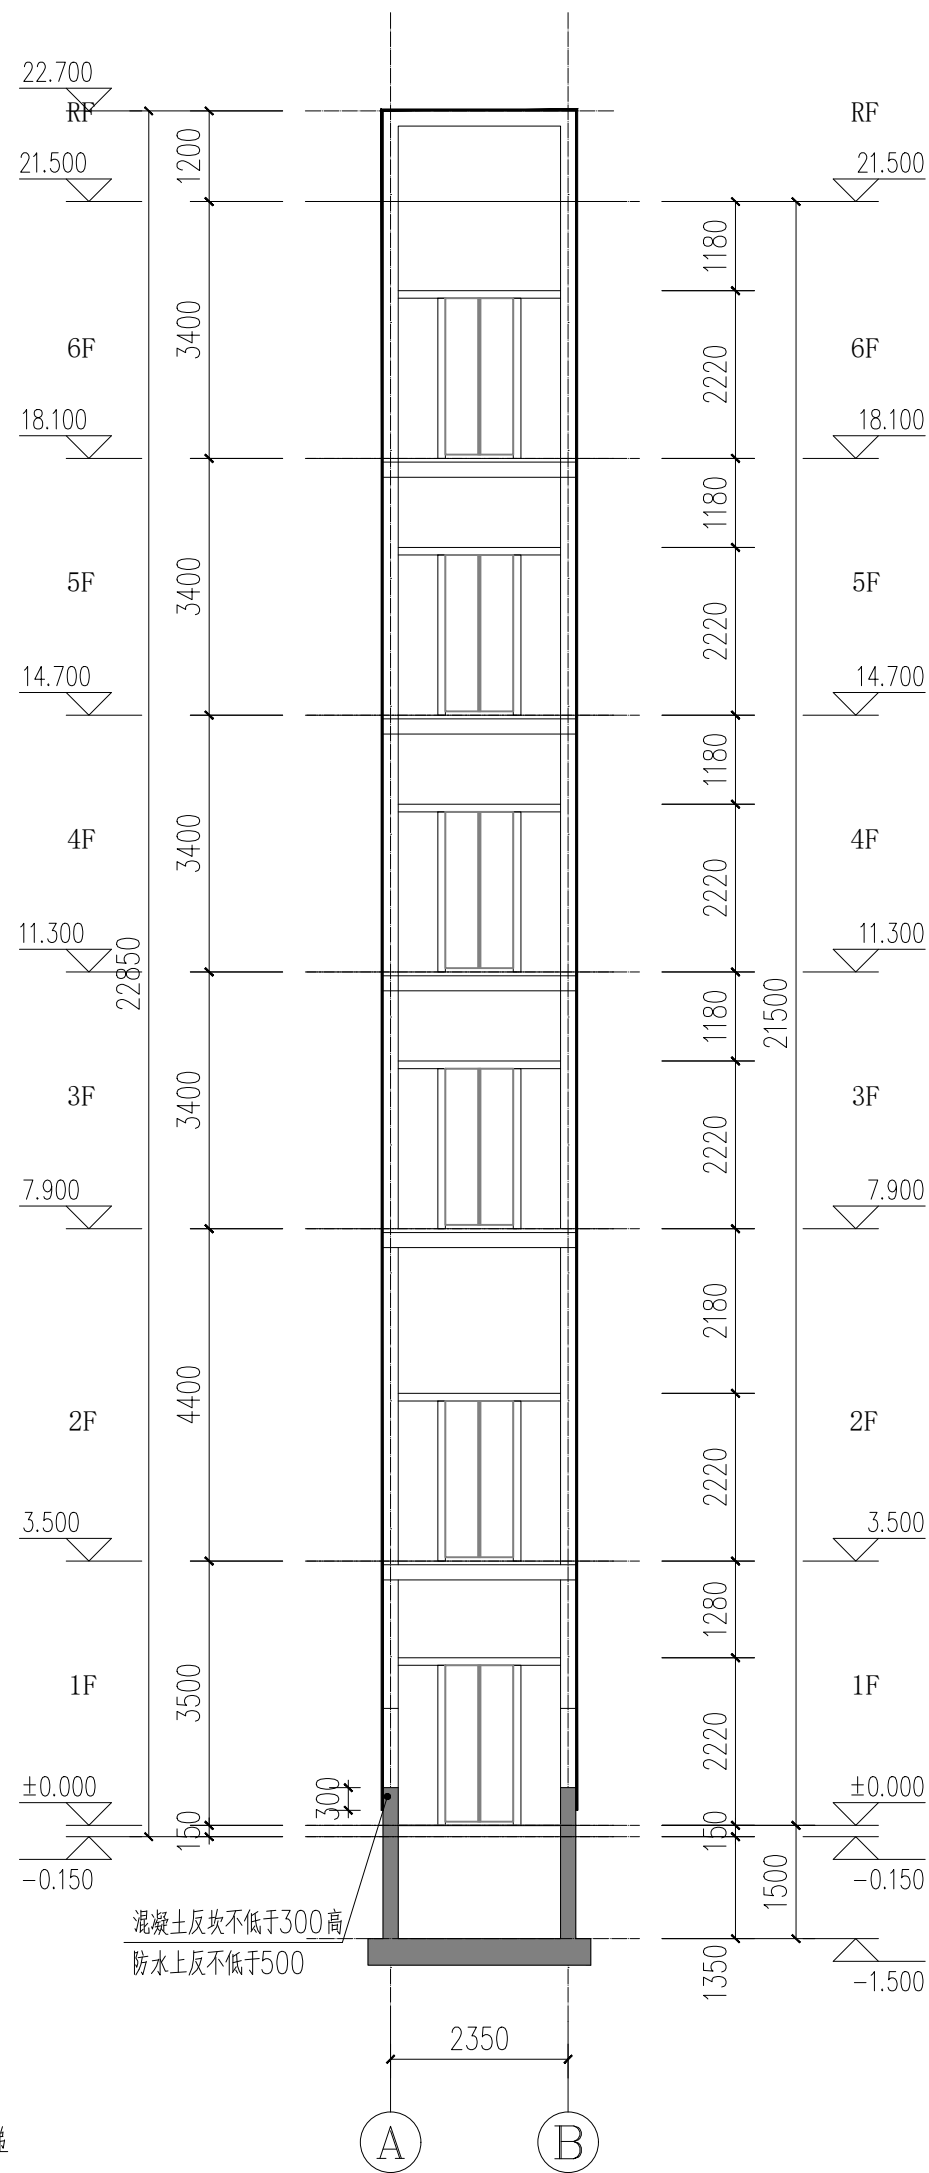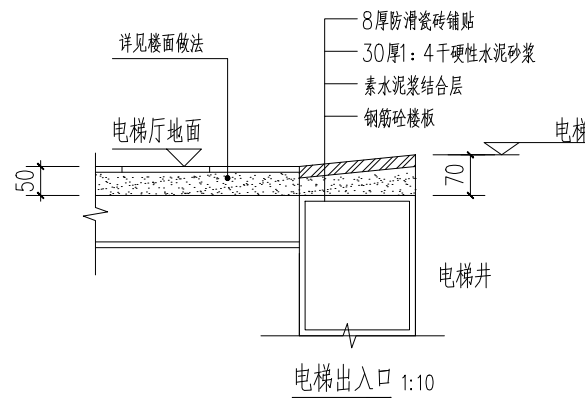

2-2剖面图 1:100

地下防水构造:

地下室墙身防水(电梯基坑)

- 1: 钢筋混凝土结构自防水, 抗渗等级 $\geq P6$
- 2: 两道防水做法涂料/卷材
- 3: 120挤塑聚苯板保护层
- 4: 素土夯实

电梯井道外墙外墙构造:

- 1: 外墙采用金属雕花板

1.4米高砖外墙构造:

- 1: 300x600规格5厚瓷砖
- 2: 面砖粘贴面涂5厚胶粘剂
- 3: 2道1.5厚聚合物水泥基防水涂料
- 2: M15普通砂浆(灰砂砖)
- 3: 两种材料的墙体交接处挂耐碱玻纤网(网眼20mmX20mm, 于150宽范围内)
- 4: 200厚灰砂砖砌块