


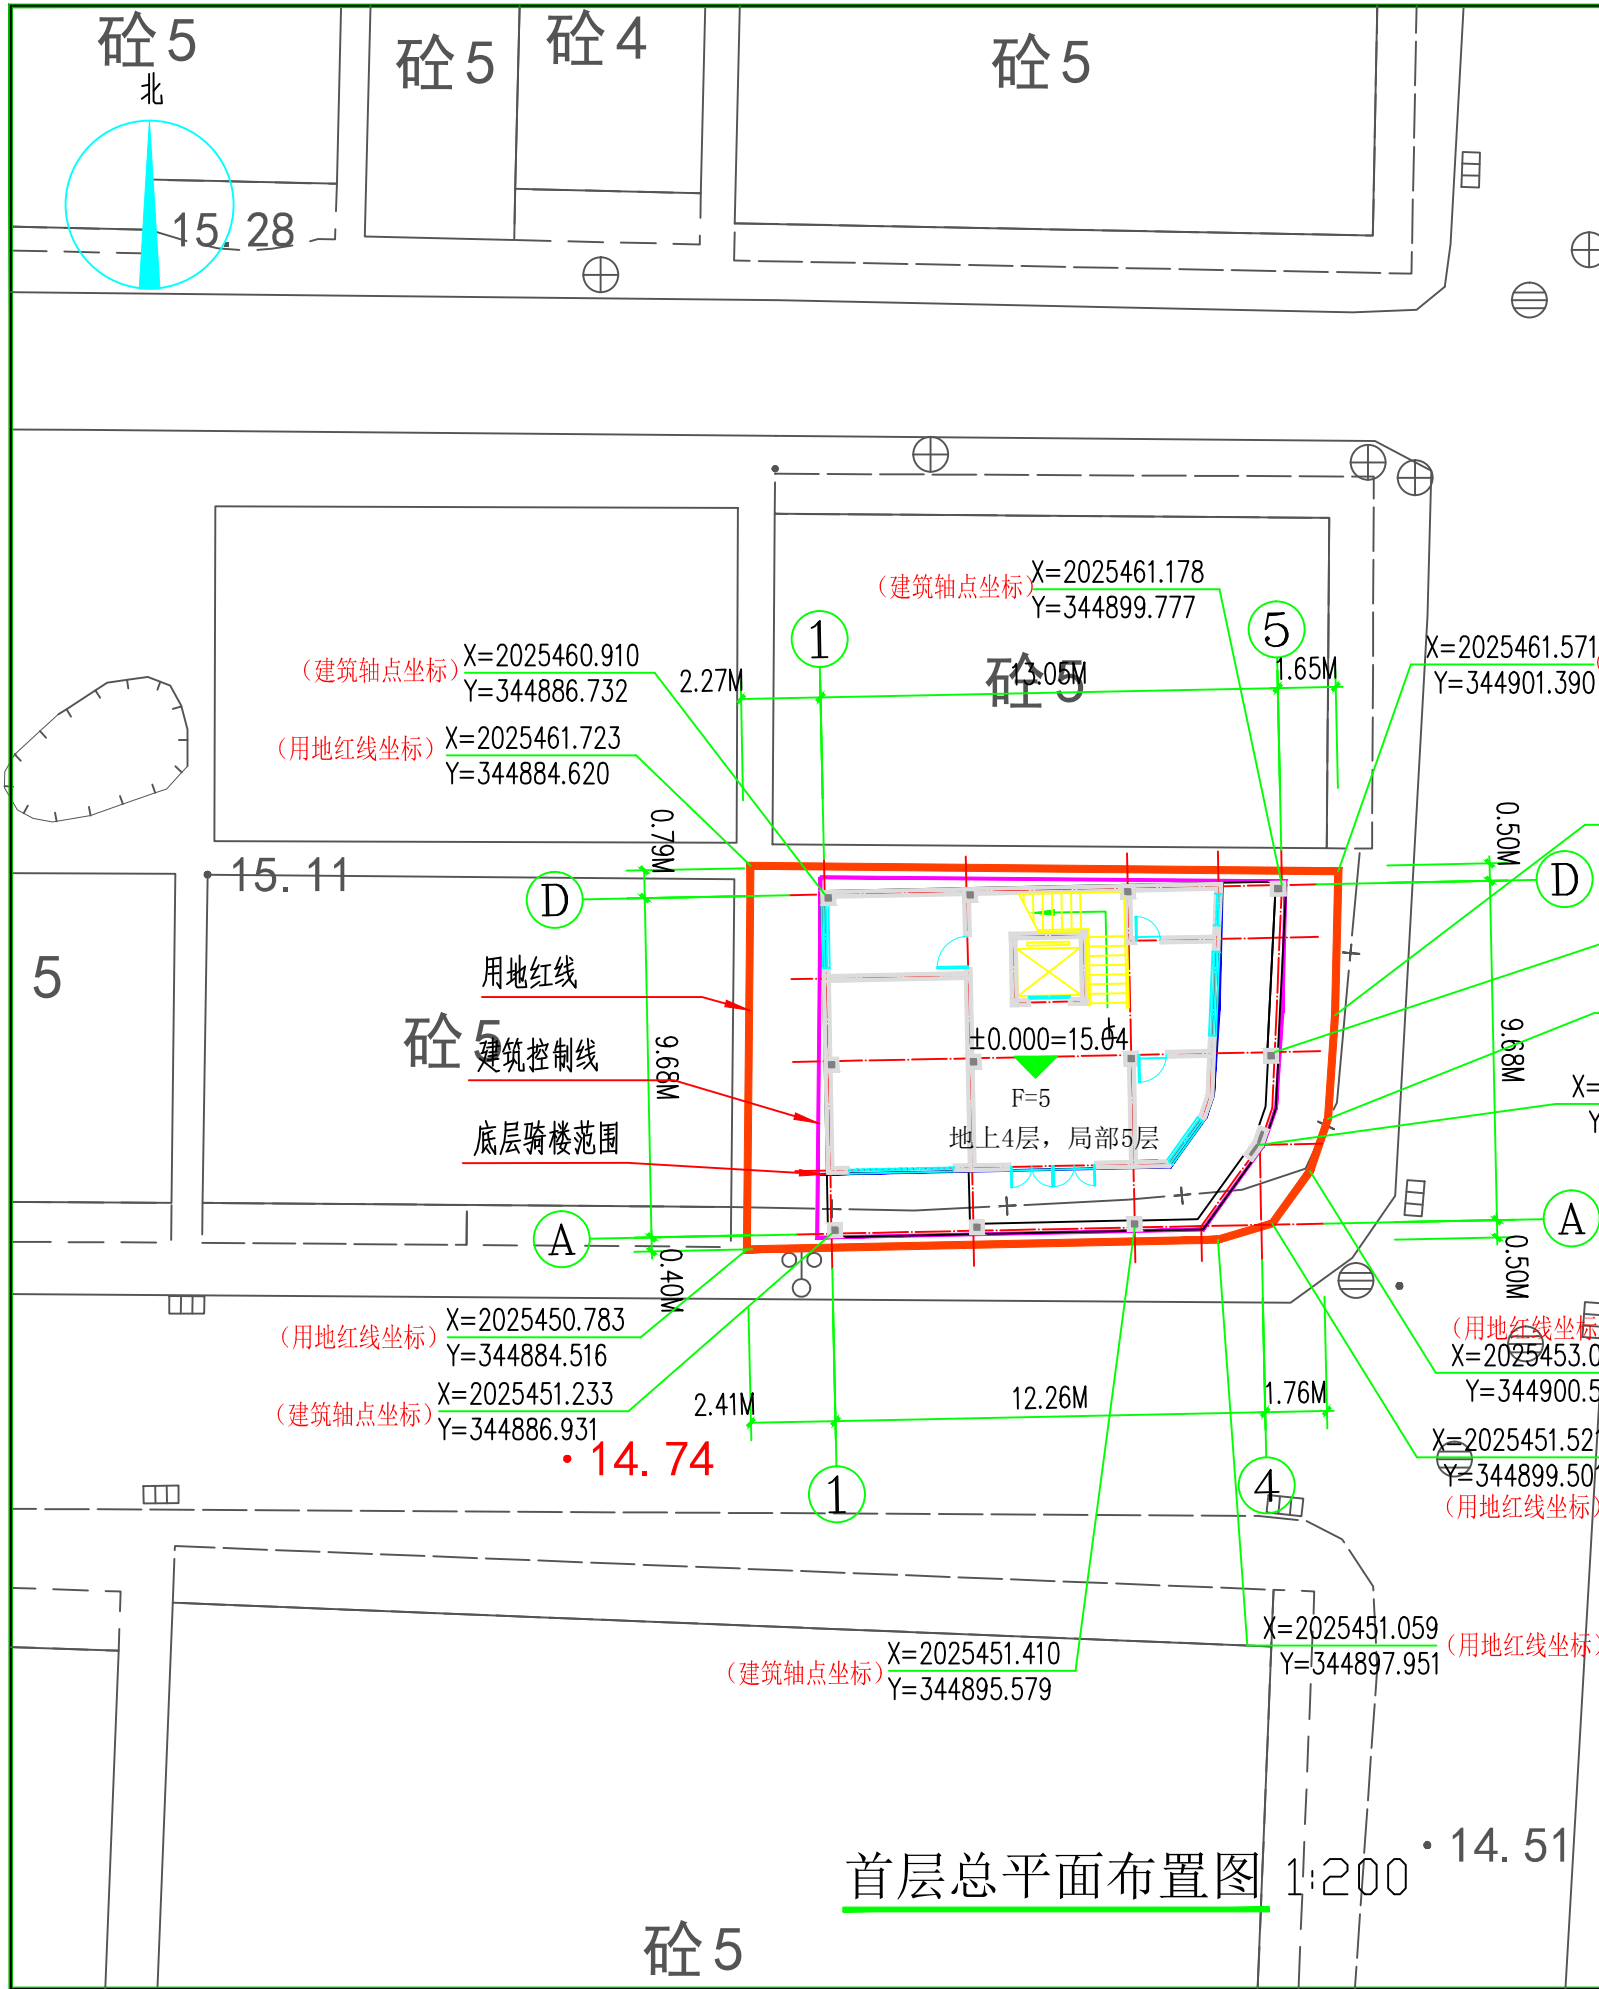

总图说明

- 图中尺寸标注均以米为单位。
- 为方便建筑物定位，所有尺寸及坐标标注均指轴线与轴线交点。
- 本工程高程为国家1985高程基准，坐标为大地2000平面坐标系。施工放样时，利用坐标联系尺寸放出建筑物及场地界限。如与实际有出入，请与设计单位联系。
- 雨水污水排放至室外市政管网。
- 景观设计由二次景观单位设计，本图仅为参考。

经济指标表		
总用地面积	175.00m ²	(大地2000坐标系面积)
总建筑面积	547.69m ²	
计容建筑面积	547.69m ²	
地上建筑面积	547.69m ²	
地下建筑面积	0	
占地面积	125.06m ²	
建筑高度	17.60m	(室外地坪至女儿墙高度)
建筑密度	71.46%	
容积率	3.13	
建筑层数	地上4层(局部5层)	
停车位	1个	

会签 Joint Check up

总图	给排水	暖通	电气
建筑	●	●	●
结构			

备注 Notes

- 本图纸的版权，属华诚博远工程技术集团有限公司所有，不得用于本工程以外范围。
- 本图纸需手签齐全方可用于施工。

设计阶段 Design Stage

方案	初设	报规	招标	施工
●				
人防				
消防				
园林				
绿建				

单位出图章 Company Seal



华诚博远工程技术集团有限公司
Huacheng博远 Engineering Technology Group Co., Ltd.
建筑行业(建筑工程)甲级、(人防工程)乙级
风景园林工程设计专项甲级、城乡规划编制甲级
市政行业(给水工程、排水工程、道路工程)乙级
水利行业乙级、(河道整治)甲级
电力行业(新能源发电)乙级

签署 Signature

项目负责人 Item Prin	杨海蓉	杨海蓉
专业负责人 Chief	杨海蓉	杨海蓉
审定 Approved	杨海蓉	杨海蓉
审核 Examined	杨海蓉	杨海蓉
校对 Checked	买买提力·库来西	买买提力·库来西
设计 Designed	黄挥戈	黄挥戈

建设单位 Owner

林进平

工程名称 Project

林进平住宅楼

子项名称 Sub Item

图纸名称 Title

首层总平面布置图

工程号 Pjt. No.

专业 Dept.

建筑

比例 Scale

1:200

图号 Dwg. No.

ZT-01

日期 Date

2026年08月