

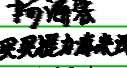


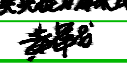


①-⑤轴立面图 1:100

■ 会 签 Joint Check up				
总图		给排水		
建筑	●	暖通		
结构		电气		
■ 备 注 Notes				
◆ 本图纸的版权, 属华诚博远工程技术集团有限公司 所有, 不得用于本工程以外范围。				
◆ 本图纸需手续齐全方可用于施工。				
■ 设计阶段 Design Stage				
方案	初设	报规	招标	施工
●				
人防	消防	园林	绿建	
■ 单位出图章 Company Seal				
 华诚博远工程技术集团有限公司 Huachengboyuan Engineering Technology Group Co., Ltd. 建筑行业(建筑工程)甲级、(人防工程)乙级 风景园林工程设计专项甲级; 城乡规划编制甲级 市政行业(给水工程、排水工程、道路工程)乙级 水利行业乙级、(河道整治)甲级 电力行业(新能源发电)乙级				
■ 签 署 Signature				
项目负责人 Item Prin	杨海蓉			
专业负责人 Chief	杨海蓉			
审 定 Approved	杨海蓉			
审 核 Examined	杨海蓉			
校 对 Checked	买买提力·库来西			
设 计 Designed	黄挥戈			
■ 建设单位 Owner				
林进平				
■ 工程名称 Project				
林进平住宅楼				
■ 子项名称 Sub Item				
■ 图纸名称 Title				
①-⑤轴立面图				
工程号 Pjt. No.				
专 业 Dept.	建 筑	图 号 Dwg. No.	FA-07	
比 例 Scale	1:100	日 期 Date	2026年08月	

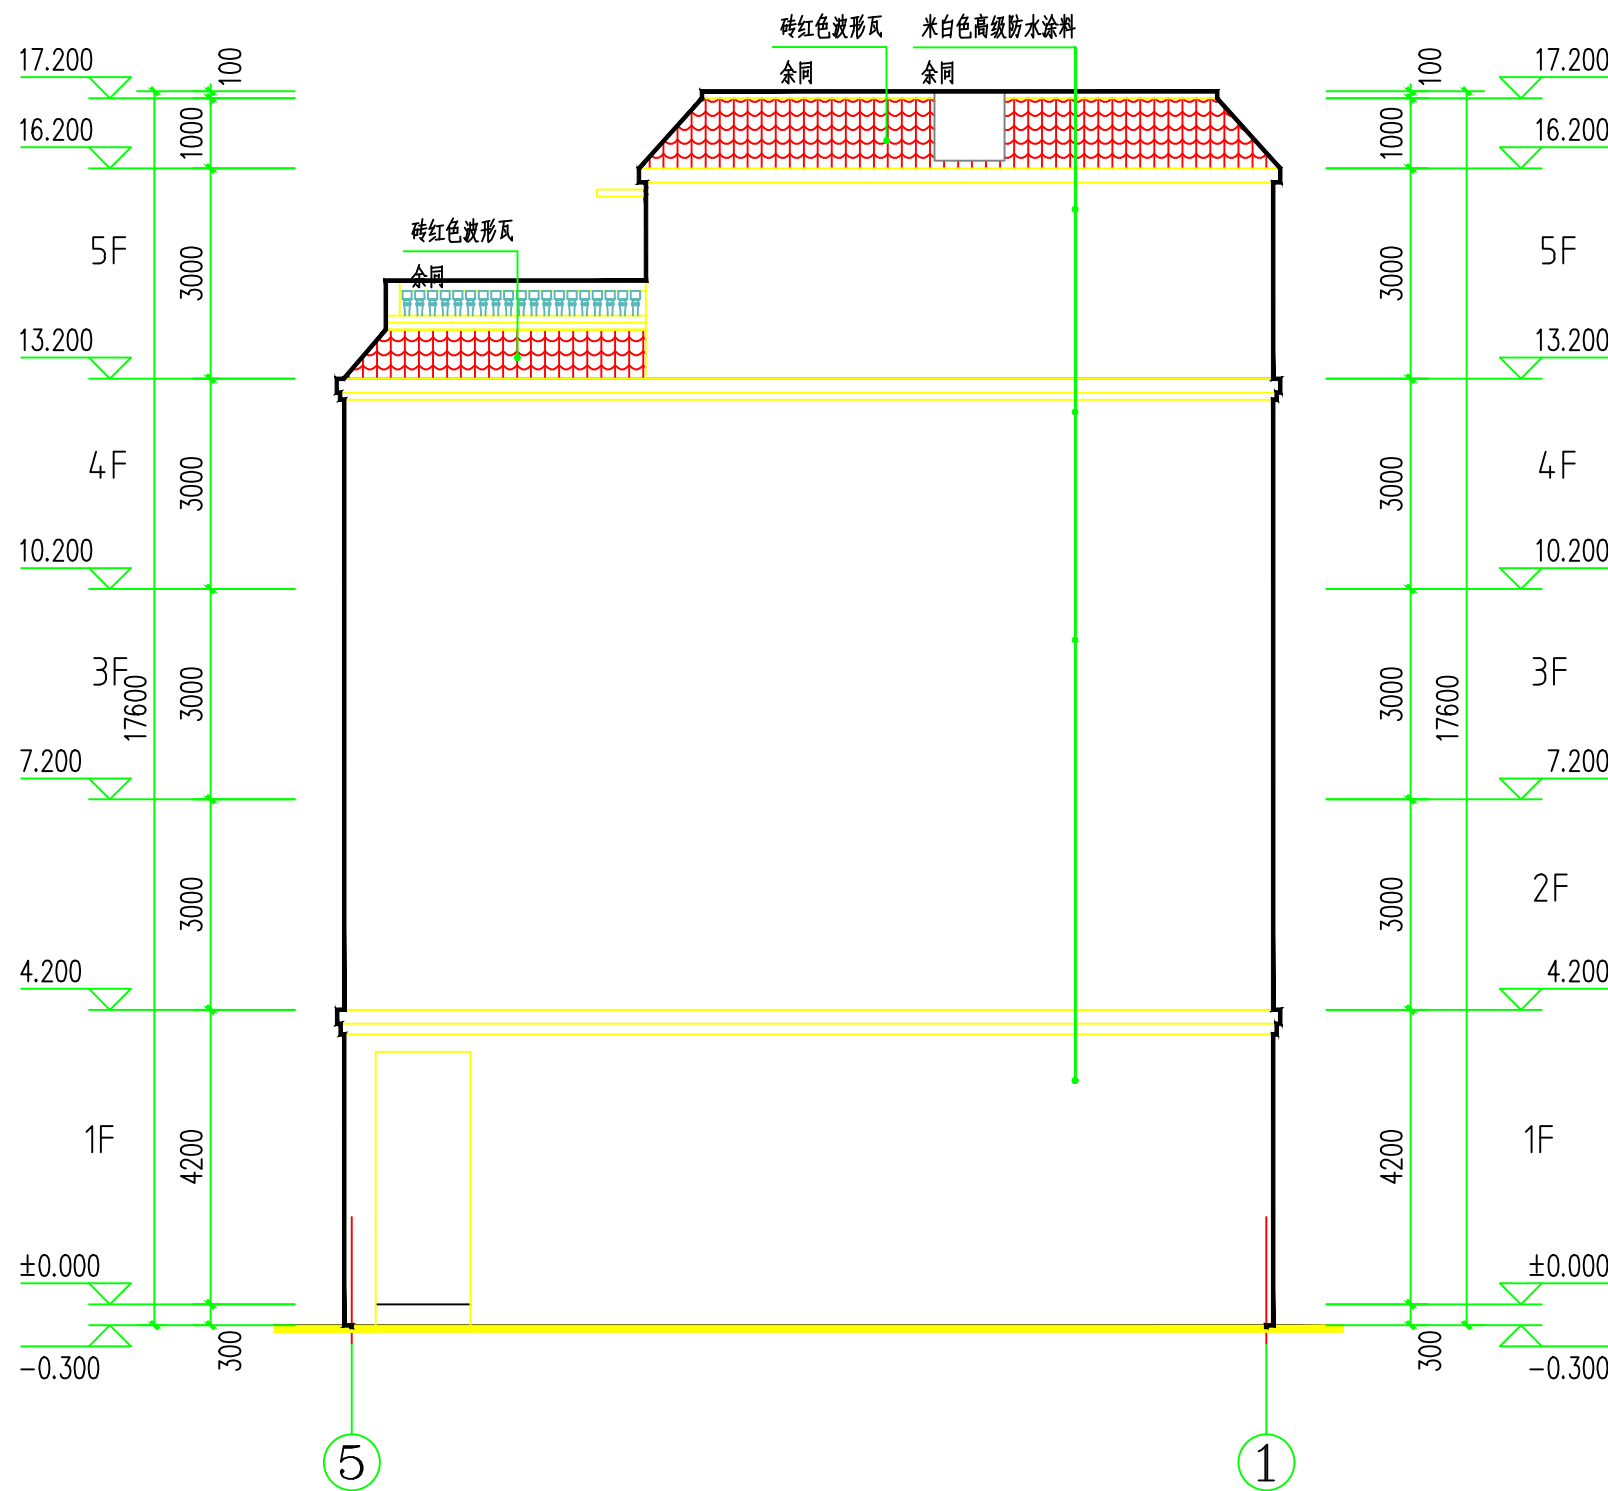


■ 会 签 Joint Check up				
总图		给排水		
建筑	●	暖通		
结构		电气		
■ 备 注 Notes				
* 本图纸的版权, 属华诚博远工程技术集团有限公司所有, 不得用于本工程以外范围。				
* 本图纸需手签齐全方可用于施工。				
■ 设计阶段 Design Stage				
方案	初设	报规	招标	施工
●				
人防	消防	园林	绿建	
■ 单位出图章 Company Seal				
 华诚博远工程技术集团有限公司 Huacheng Boyuan Engineering Technology Group Co., Ltd. 建筑行业(建筑工程)甲级、(人防工程)乙级 风景园林工程设计专项甲级、城乡规划编制甲级 市政行业(给水工程、排水工程、道路工程)乙级 水利行业乙级、《河道整治》甲级 电力行业(新能源发电)乙级				
■ 签 署 Signature				
项目负责人 Item Prin	杨海蓉	杨海蓉		
专业负责人 Chief	杨海蓉	杨海蓉		
审 定 Approved	杨海蓉	杨海蓉		
审 核 Examined	杨海蓉	杨海蓉		
校 对 Checked	买买提力·库来西	买买提力·库来西		
设 计 Designed	黄挥戈	黄挥戈		
■ 建设单位 Owner				
林进平				
■ 工程名称 Project				
林进平住宅楼				
■ 子项名称 Sub Item				
■ 图纸名称 Title				
⑤-①轴立面图				
工程号 Pjt. No.				
专 业 Dept.	建 筑	图 号 Dwg. No.	FA-08	
比 例 Scale	1:100	日 期 Date	2026年08月	

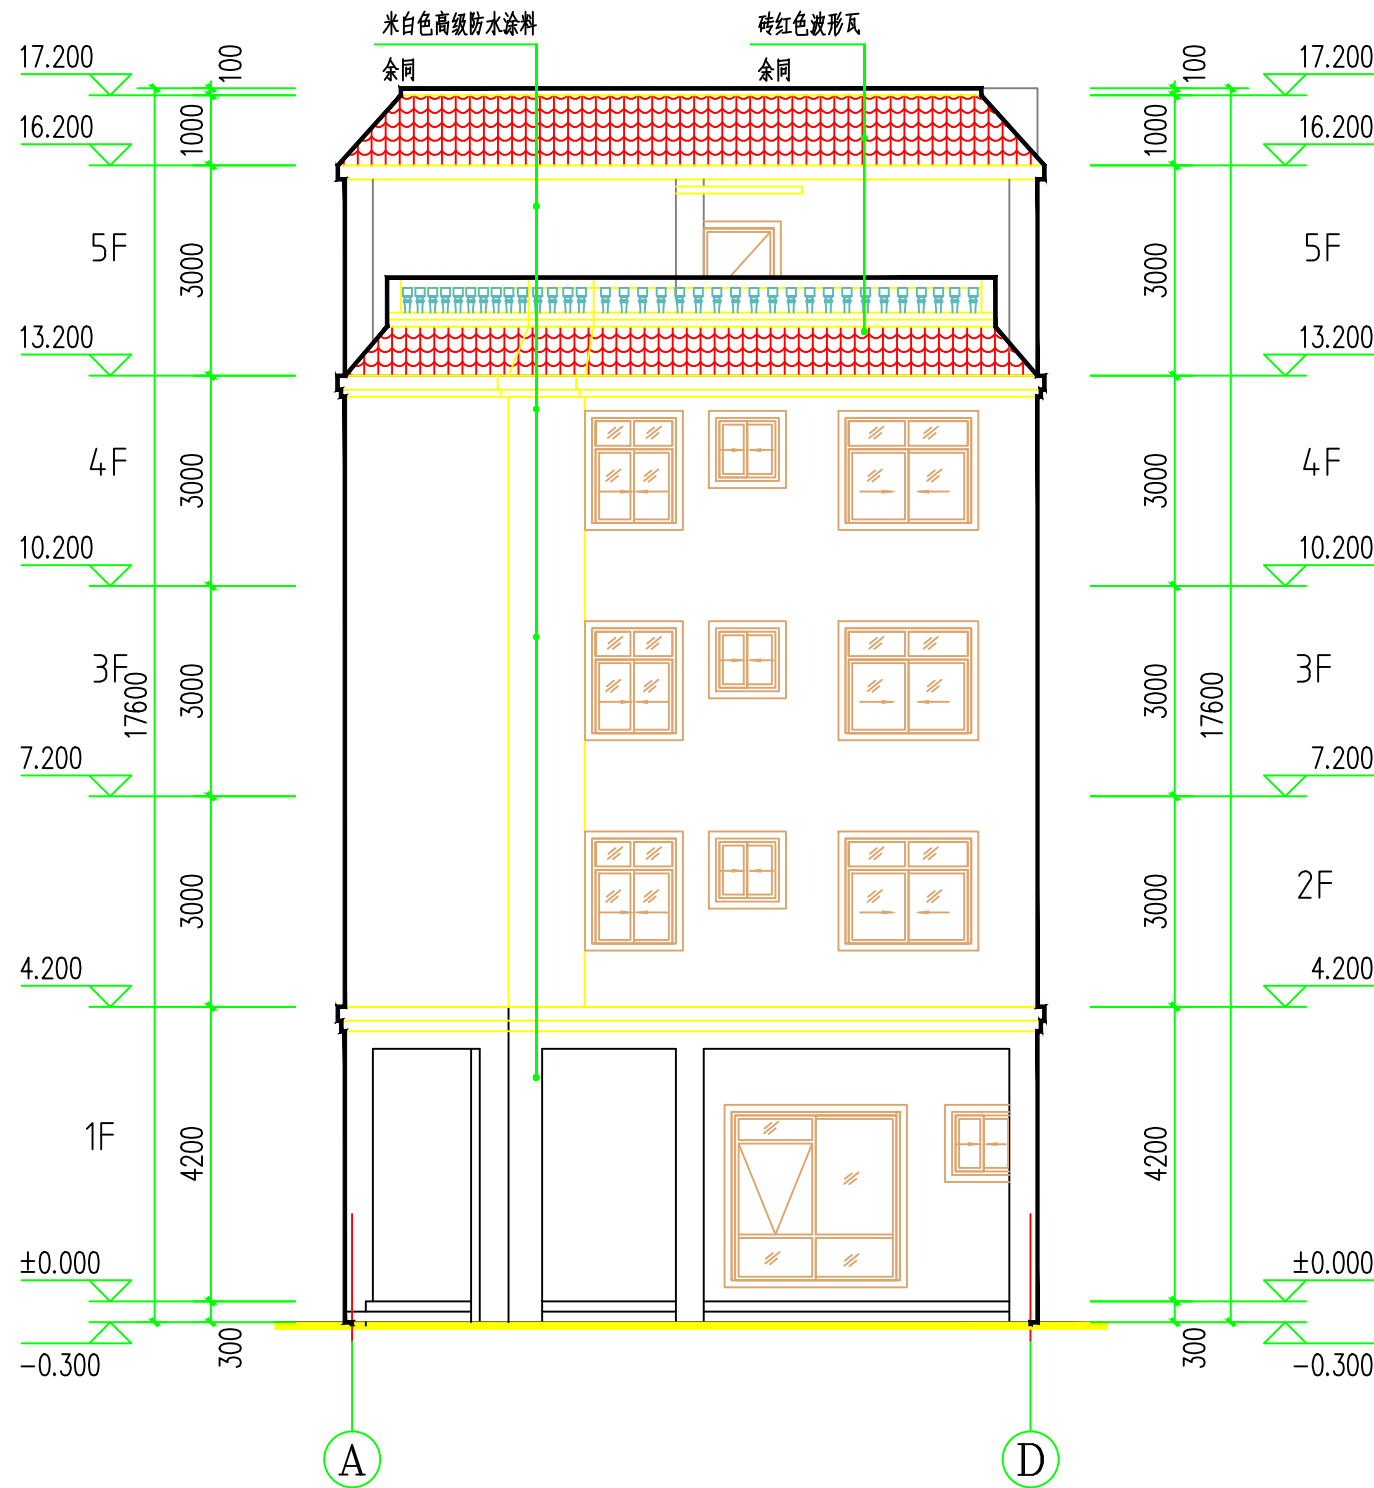

(A)-(D)轴立面图 1:100

■ 会 签 Joint Check up				
总图		给排水		
建筑	●	暖通		
结构		电气		
■ 备 注 Notes				
* 本图纸的版权, 属华诚博远工程技术集团有限公司所有, 不得用于本工程以外范围。				
* 本图纸需手签齐全方可用于施工。				
■ 设计阶段 Design Stage				
方案	初设	报规	招标	施工
●				
人防	消防	园林	绿建	
■ 单位出图章 Company Seal				
</				

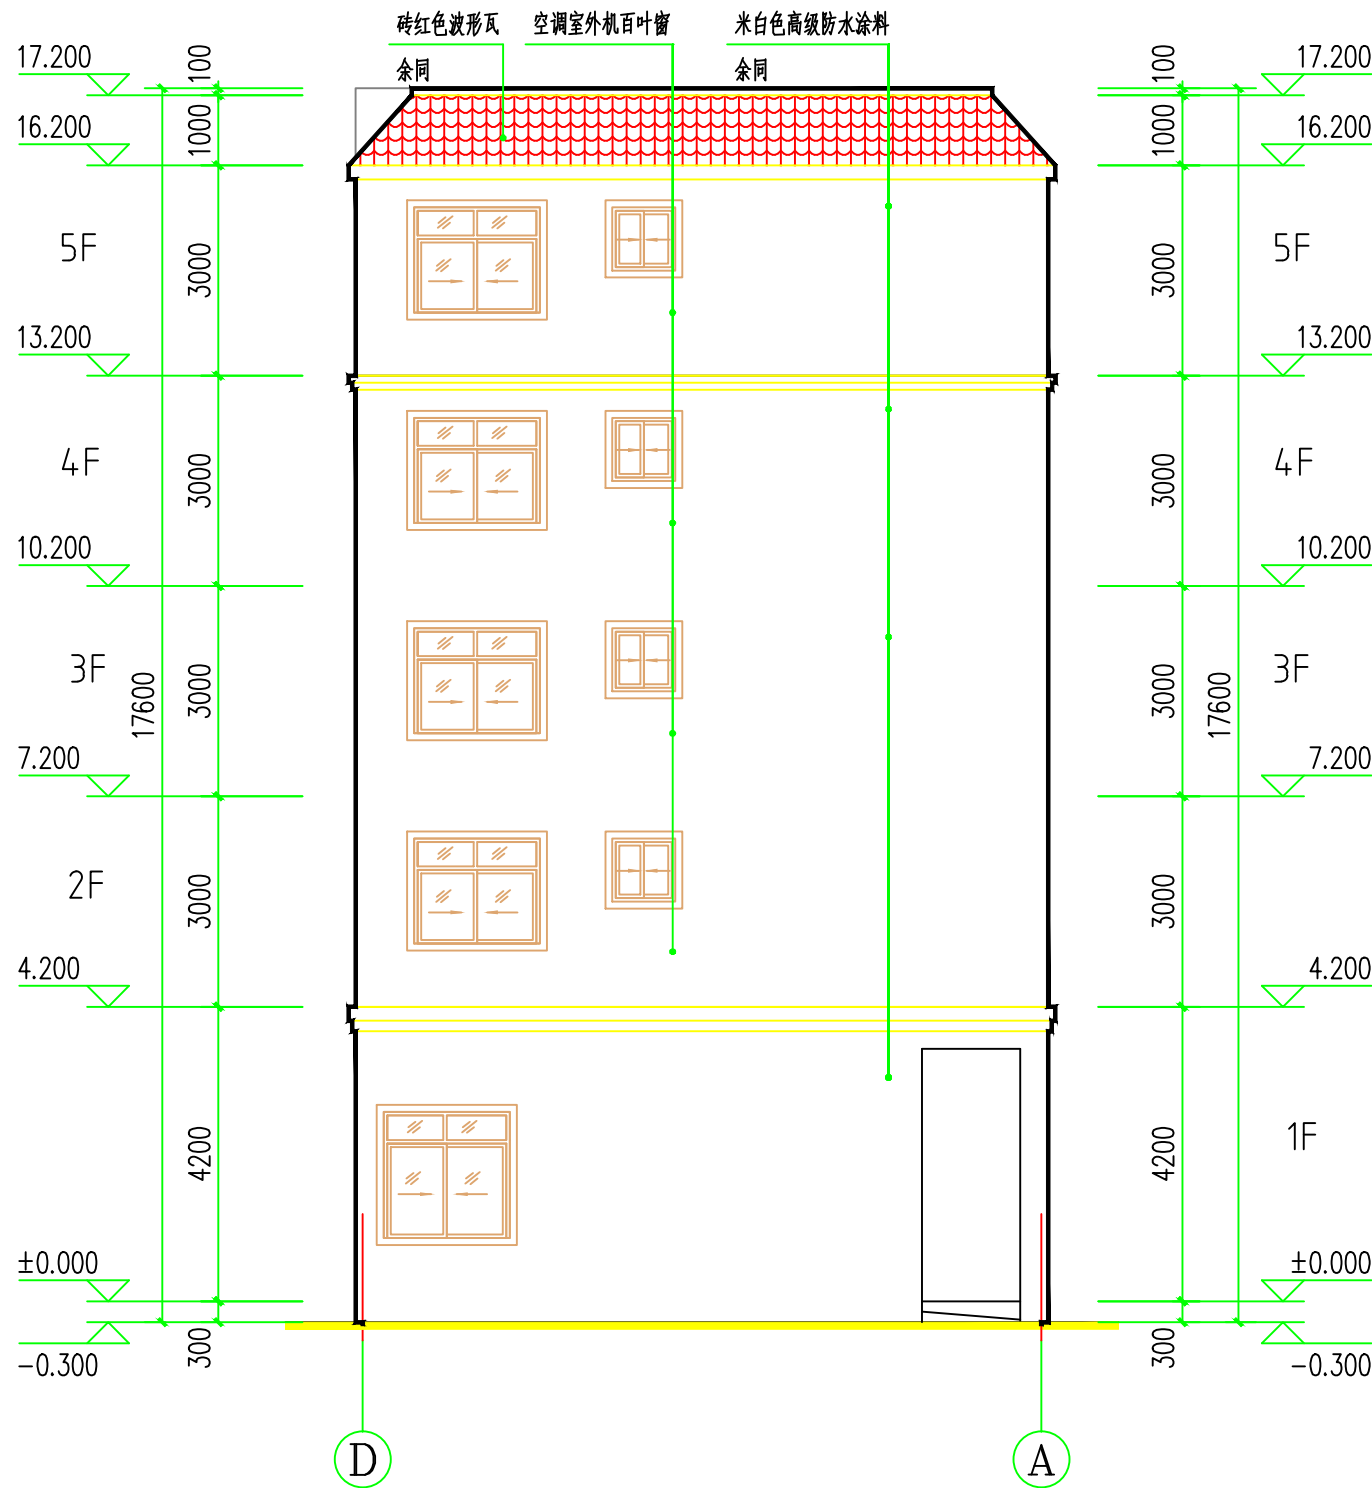

D-A轴立面图 1:100

■ 会 签 Joint Check up				
总图		给排水		
建筑	●	暖通		
结构		电气		
■ 备 注 Notes				
◆ 本图纸的版权, 属华诚博远工程技术集团有限公司所有, 不得用于本工程以外范围。				
◆ 本图纸需手续齐全方可用于施工。				
■ 设计阶段 Design Stage				
方案	初设	报规	招标	施工
●				
人防	消防	园林	绿建	
■ 单位出图章 Company Seal				
 华诚博远工程技术集团有限公司 Huachengboyuan Engineering Technology Group Co., Ltd. 建筑行业(建筑工程)甲级、(人防工程)乙级 风景园林工程设计专项甲级; 城乡规划编制甲 市政行业(给水工程、排水工程、道路工程)乙 水利行业乙级、(河道整治)甲级 电力行业(新能源发电)乙级				
■ 签 署 Signature				
项目负责人 Item Prin	杨海蓉			
专业负责人 Chief	杨海蓉			
审 定 Approved	杨海蓉			
审 核 Examined	杨海蓉			
校 对 Checked	买买提力·库来西			
设 计 Designed	黄挥戈			
■ 建设单位 Owner				
林进平				
■ 工程名称 Project				
林进平住宅楼				
■ 子项名称 Sub Item				
■ 图纸名称 Title				
Ⓓ-Ⓐ轴立面图				
工程号 Pjt. No.				
专 业 Dept.	建 筑	图 号 Dwg. No.	FA-10	
比 例 Scale	1:100	日 期 Date	2026年08月	