




内部用図

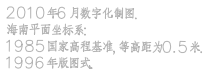

测量员: 林建南
绘图员: 林陈新
检查员: 耿凤奎 数据存档: 2013.12.2

[illegible]



海南

现代海湾建筑规划

设计有限公司

HAINAN MODERN GEIF ARCHITECTURAL

HAIRONG DESIGNING LTD.

中国 海南

HAINAN, CHINA

建筑工程设计(乙级)

市政工程设计(乙级)

A246000202号

注册章(结构)

注册章(建筑)

工程设计出图专用章

平面示意图 KEYPLANE

项目负责人 MANAGER	邹卫华	邹卫华
专业负责人 ARCH/CHIEF	黄获博	黄获博
设计 DESIGN	李平	李平
制图 DRAW	李平	李平
校对 PROOF	黄获博	黄获博
审核 CHECK	黄获博	黄获博
审定 EXAMINED	刘荣华	刘荣华
签发 ISSUE	刘荣华	刘荣华

会签 CONTER-SIGNATURE		
建筑 ARCH		
结构 STRU		
给排水 PLUM		
暖通 MECH		
电气 ELEC		


建设单位 CONSTRUCTION UNIT
海南一品金实业有限公司

项目名称 ITEM
百业昌盛广场加装电梯

工程名称 PROJECT NAME
百业昌盛广场加装电梯

图名 TITLE
改造后一层平面

图号 DWG.NO	05
工程号 PROJ.NO	2026-1-7
设计阶段 PHASE	施工图
专业 SUBJECT	建筑
日期 DATE	2026.06

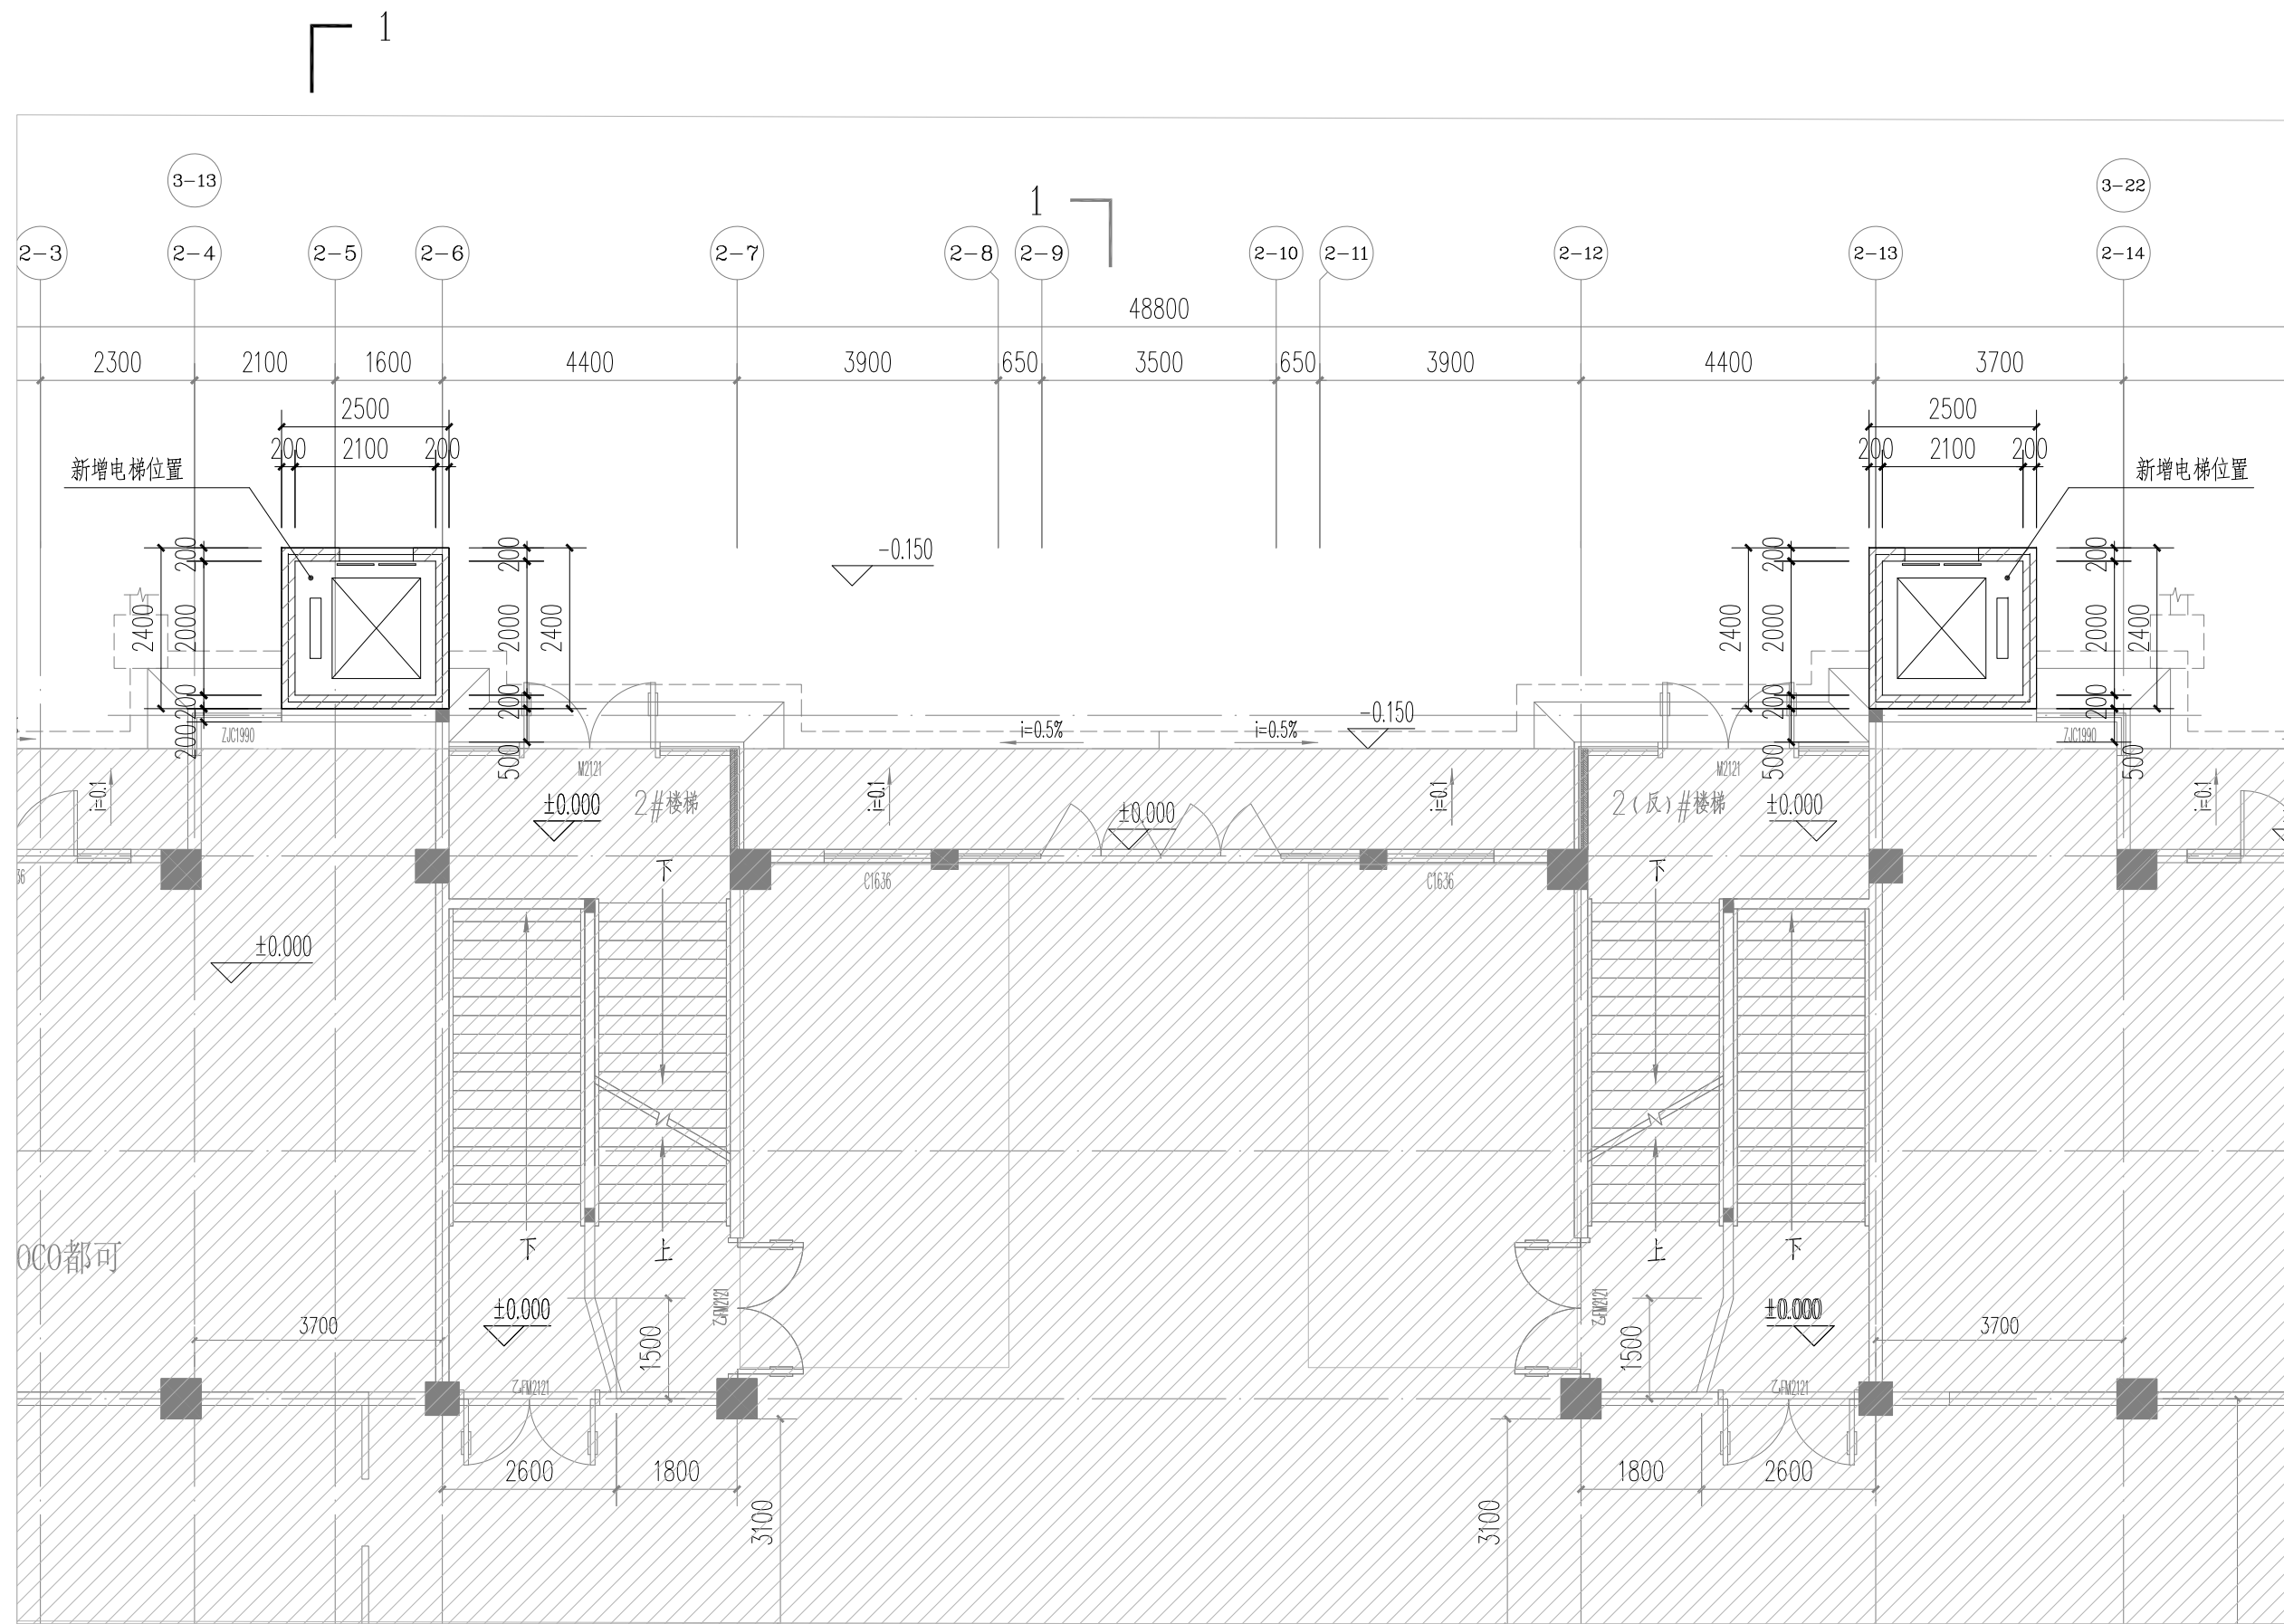

一层改造平面 1:100

本层新增电梯面积: 12.00平方米
本栋新增电梯总面积: 36.00平方米
本栋新增楼板面积: 26.60平方米

图例:



该区域不做改造



海南

现代海湾建筑规划

设计有限公司

HAINAN MODERN GULF ARCHITECTURAL

PLANNING DESIGNING LTD.

中国 海南

HAINAN, CHINA

建筑工程设计(乙级)

市政工程设计(乙级)

A246000202号

注册章(结构)

注册章(建筑)

工程设计出图专用章

平面示意图 KEYPLANE

项目负责人 MANAGER	邹卫华	
专业负责人 ARCH.CHEF	黄获博	
设计 DESIGN	李平	
制图 DRAW	李平	
校对 PROOF	黄获博	
审核 CHECK	黄获博	
审定 EXAMINED	刘荣华	
签发 ISSUE	刘荣华	

会签 CONTER-SIGNATURE		
建筑 ARCH		
结构 STRU		
给排水 PLUM		
暖通 MECH		
电气 ELEC		


建设单位 CONSTRUCTION UNIT
海南一品金实业有限公司

项目名称 ITEM
百业昌盛广场加装电梯

工程名称 PROJECT NAME
百业昌盛广场加装电梯

图名 TITLE
改造后二层平面

图号 DWG.NO	06
工程号 PROJ.NO	2026-1-7
设计阶段 PHASE	施工图
专业 SUBJECT	建筑
日期 DATE	2026.06

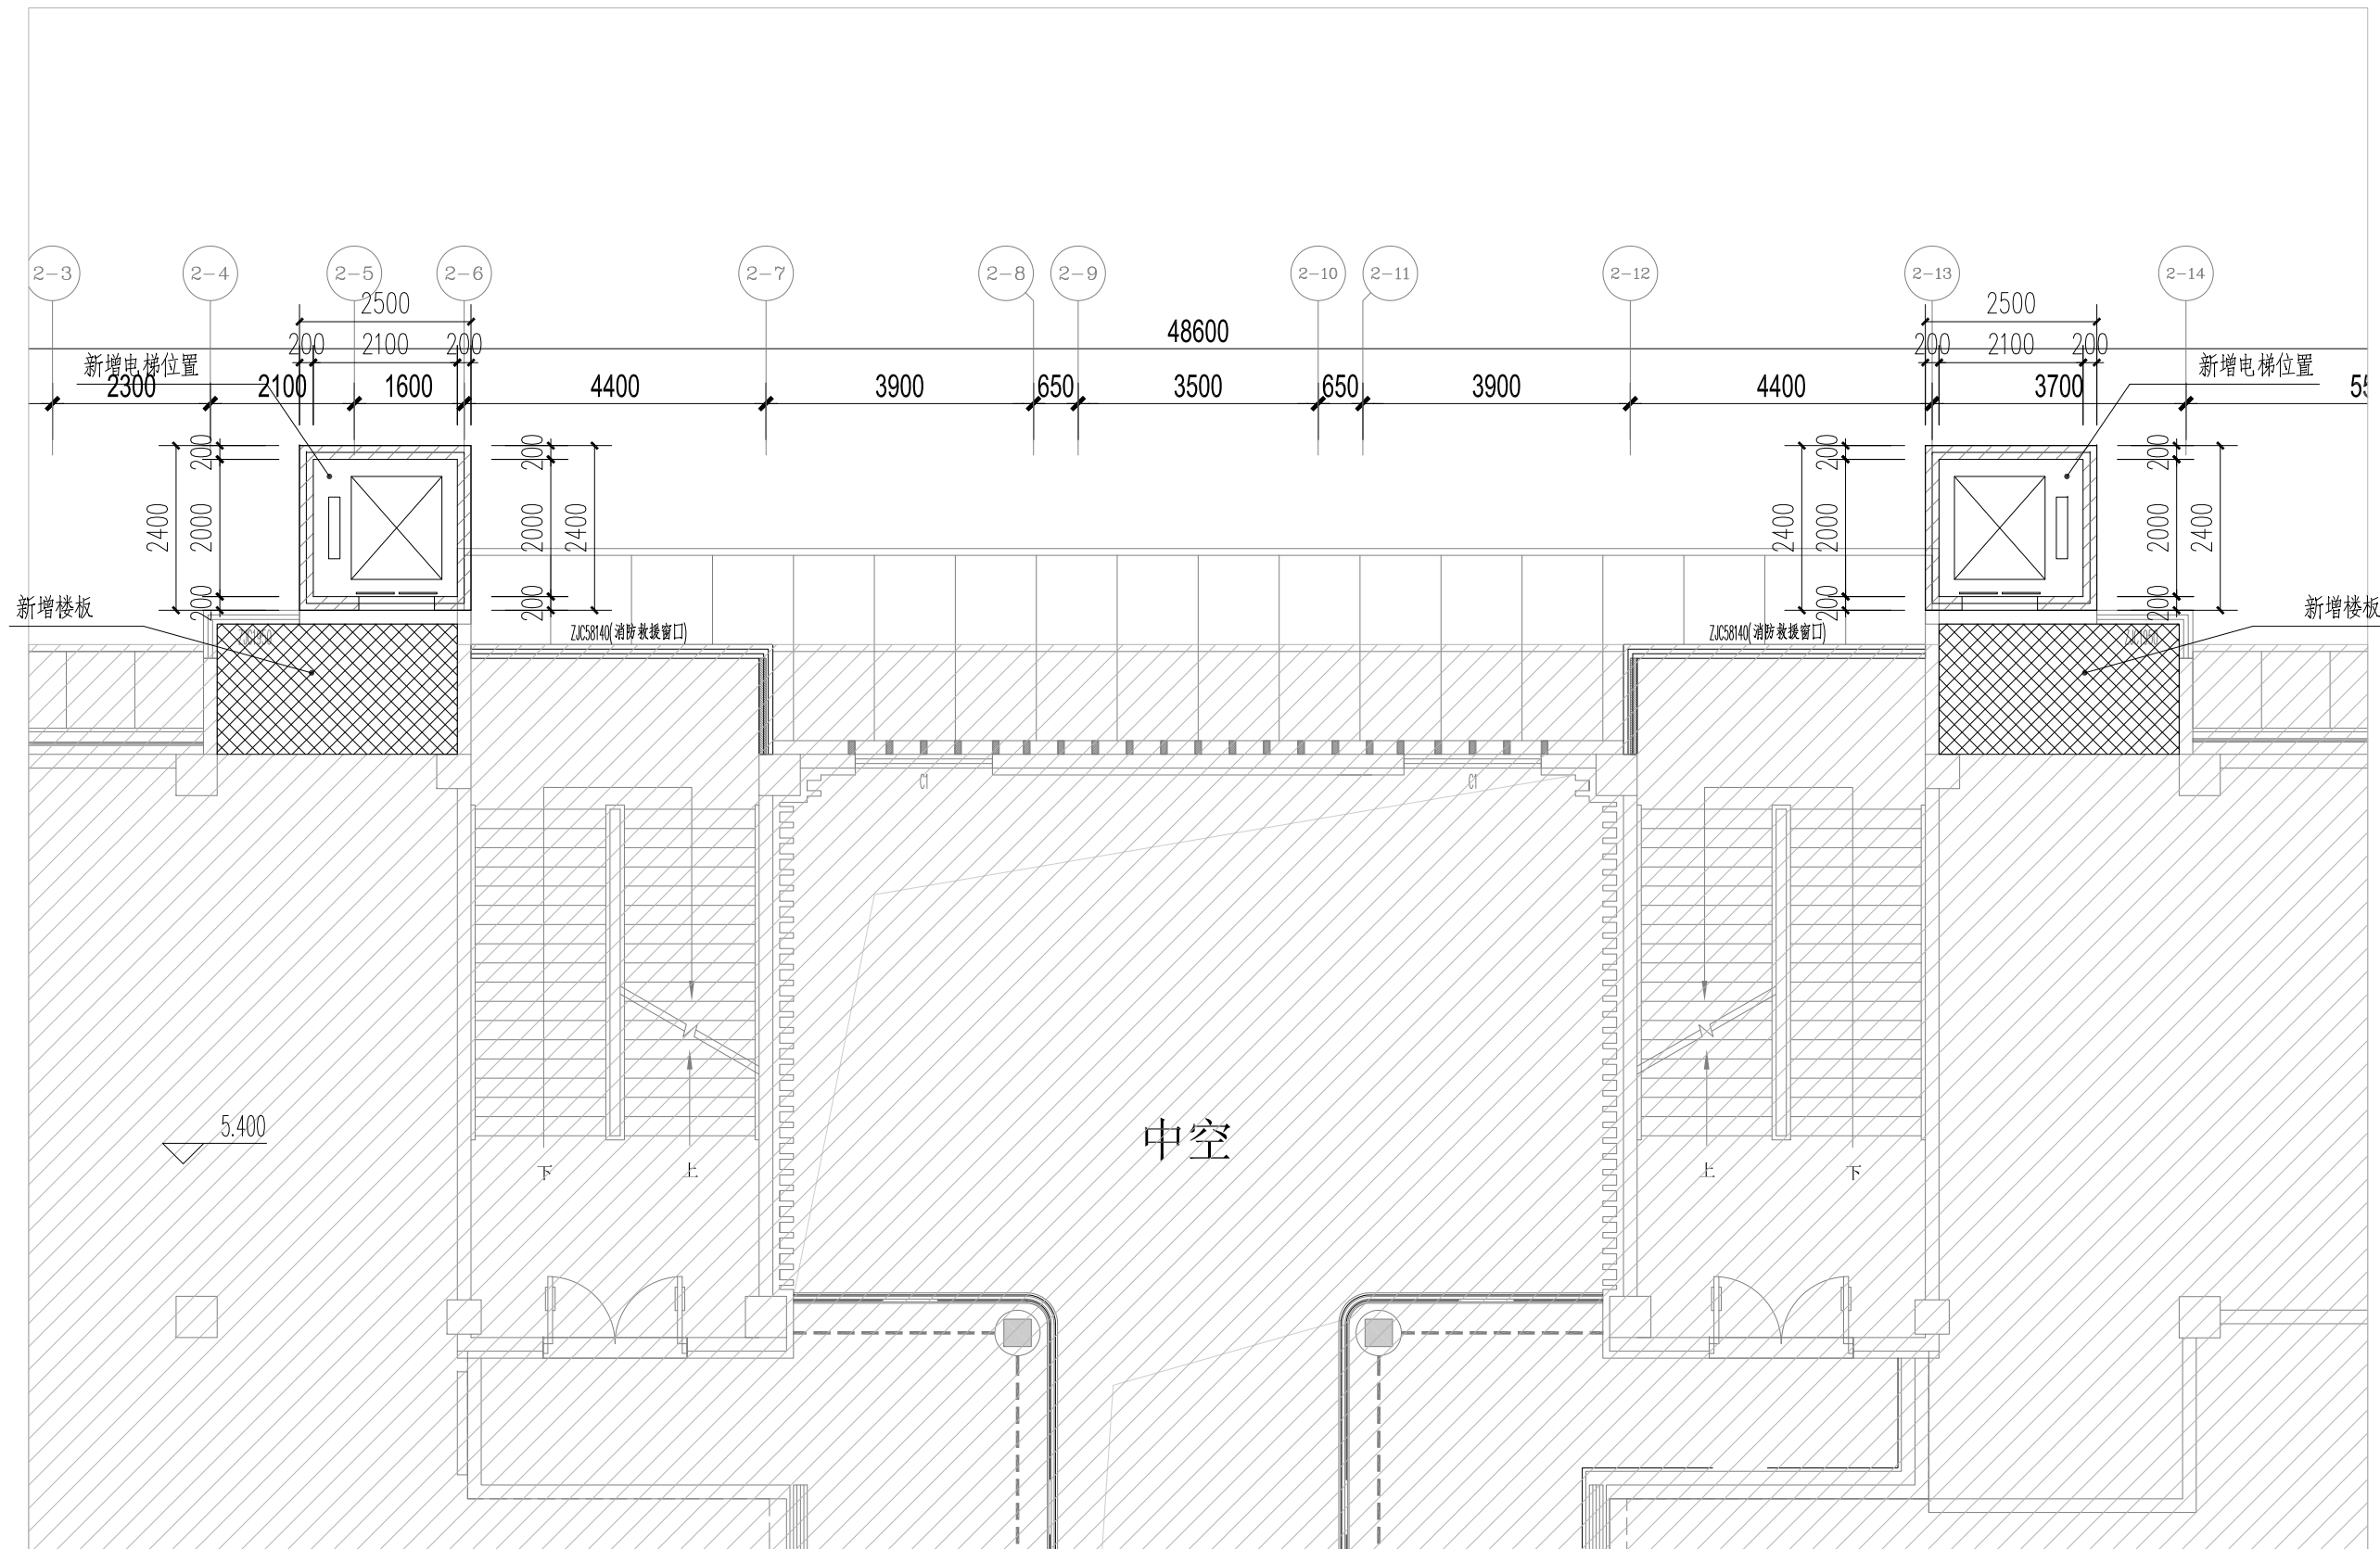

二层改造平面 1:100

本层新增电梯面积: 12.00平方米

本层新增楼板面积: 13.30平方米

图例:



该区域不做改造

海南

现代海湾建筑规划

设计有限公司

MINAN MODERN GULF ARCHITECTURAL

中国 海南

HAINAN, CHINA

建筑工程设计(乙级)

市政工程设计(乙级)

246000202号

注册章（结构）

注册章（建筑）

工程设计出图专用章

平面示意图 KEYPLANE

项目负责人 MANAGER	邹卫华	邹卫华
专业负责人 ARCHITECT	黄获博	黄获博
设计 DESIGN	李平	李平
制图 DRAW	李平	李平
校对 PROOF	黄获博	黄获博
审核 CHECK	黄获博	黄获博
审定 EXAMINED	刘荣华	
签发 ISSUE	刘荣华	

会 签 CONTER-SIGNATURE		
建 筑 ARCH		
结 构 STRU		
给 排 水 PLUM		
暖 通 MECH		
电 气 ELEC		

建设单位 CONSTRUCTION UNIT

海南一品金实业有限公司

项目名称	ITEM
1. 项目背景	1. Background
2. 项目目标	2. Objectives
3. 项目范围	3. Scope
4. 项目组织	4. Organization
5. 项目计划	5. Plan
6. 项目执行	6. Execution
7. 项目监控	7. Monitoring
8. 项目收尾	8. Closing

百业昌盛广场加装电梯


工程名称 PROJECT NAME

百业昌盛广场加装电梯

图名 TITLE

改造后三层平面

图 号	DWG.NO	07
工程号	PROJ.NO	2026-1-7
设计阶段	PHASE	施工图
专 业	SUBJECT	建筑
日 期	DATE	2026.06

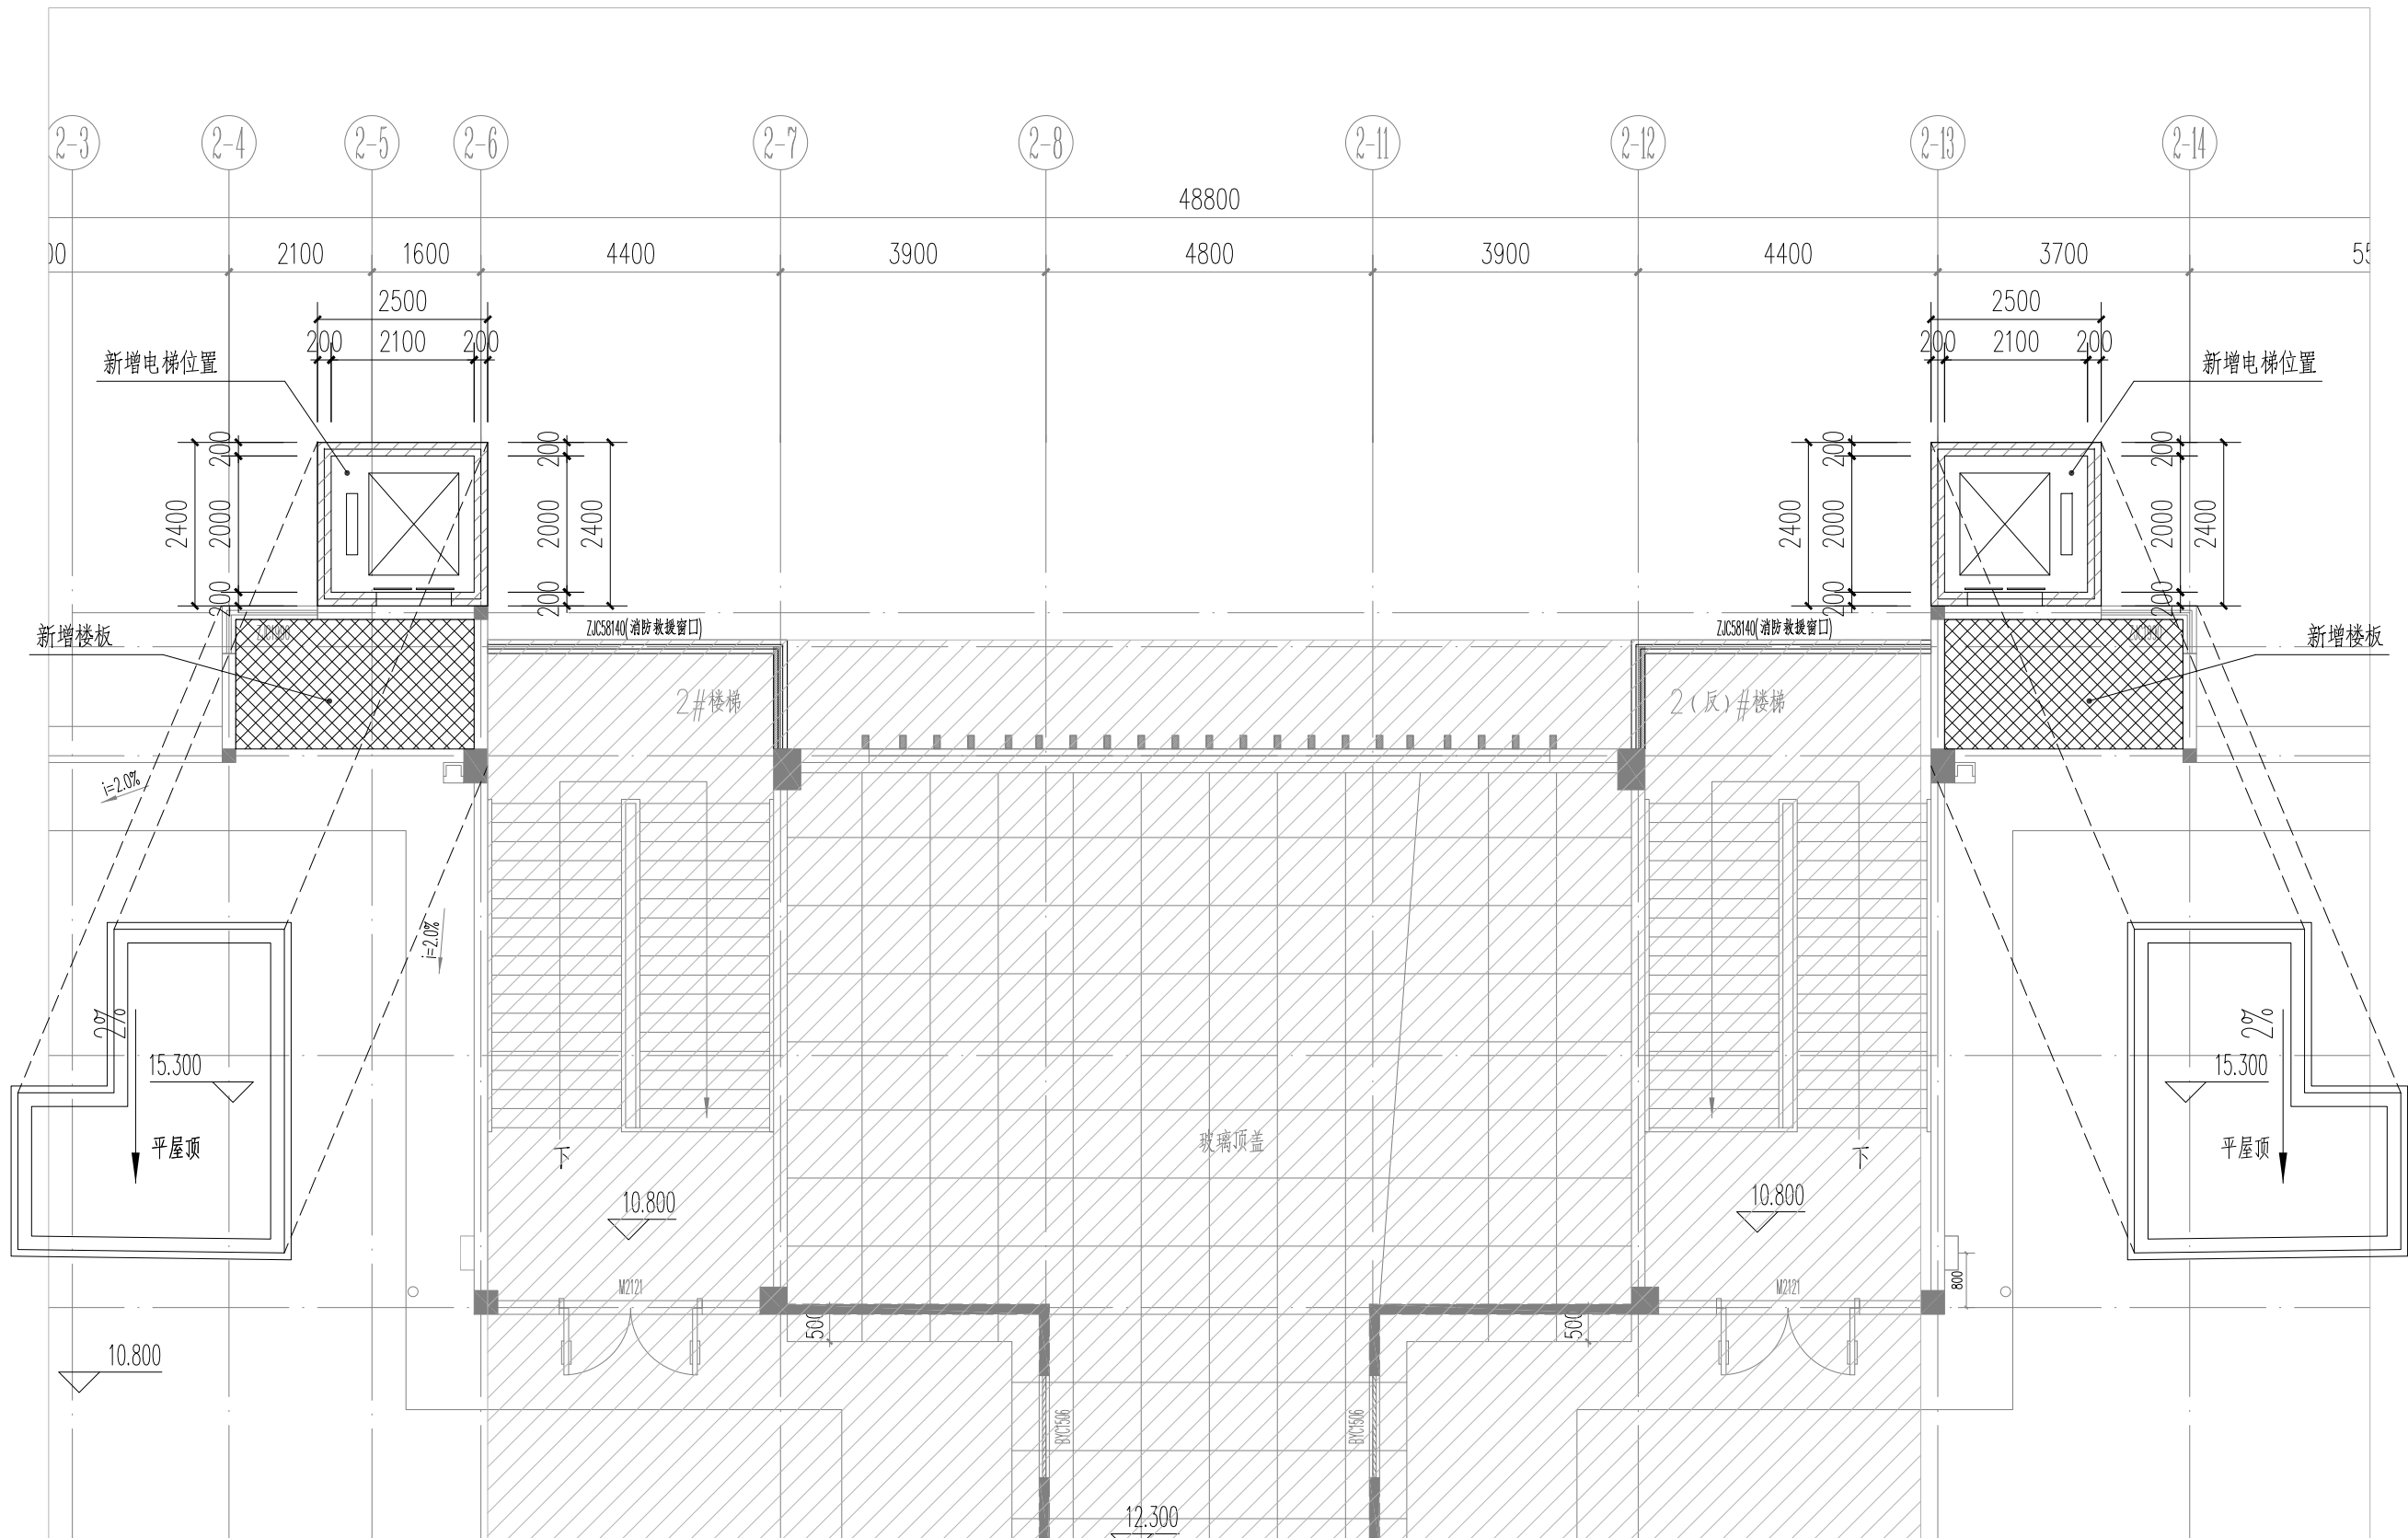

三层改造平面 1:100

本层新增电梯面积: 12.00平方米

本层新增楼板面积：13.30平方米

图例:



该区域不做改造



海南
现代海湾建筑规划
设计有限公司

HAINAN MODERN GULF ARCHITECTURAL
DESIGNING CO., LTD.

中国 海南
HAINAN, CHINA

建筑工程设计(乙级)

市政工程设计(乙级)

A246000202号

注册章(结构)

注册章(建筑)

工程设计出图专用章

平面示意图 KEYPLANE

项目负责人 MANAGER	邹卫华	邹卫华
专业负责人 ARCH/CHIEF	黄获博	黄获博
设计 DESIGN	李平	李平
制图 DRAW	李平	李平
校对 PROOF	黄获博	黄获博
审核 CHECK	黄获博	黄获博
审定 EXAMINED	刘荣华	刘荣华
签发 ISSUE	刘荣华	刘荣华

会签 CONTER-SIGNATURE		
建筑 ARCH		
结构 STRU		
给排水 PLUM		
暖通 MECH		
电气 ELEC		


建设单位 CONSTRUCTION UNIT
海南一品金实业有限公司

项目名称 ITEM
百业昌盛广场加装电梯

工程名称 PROJECT NAME
百业昌盛广场加装电梯

图名 TITLE
改造后立面图

图号 DWG.NO	08
工程号 PROJ.NO	2026-1-7
设计阶段 PHASE	施工图
专业 SUBJECT	建筑
日期 DATE	2026.06

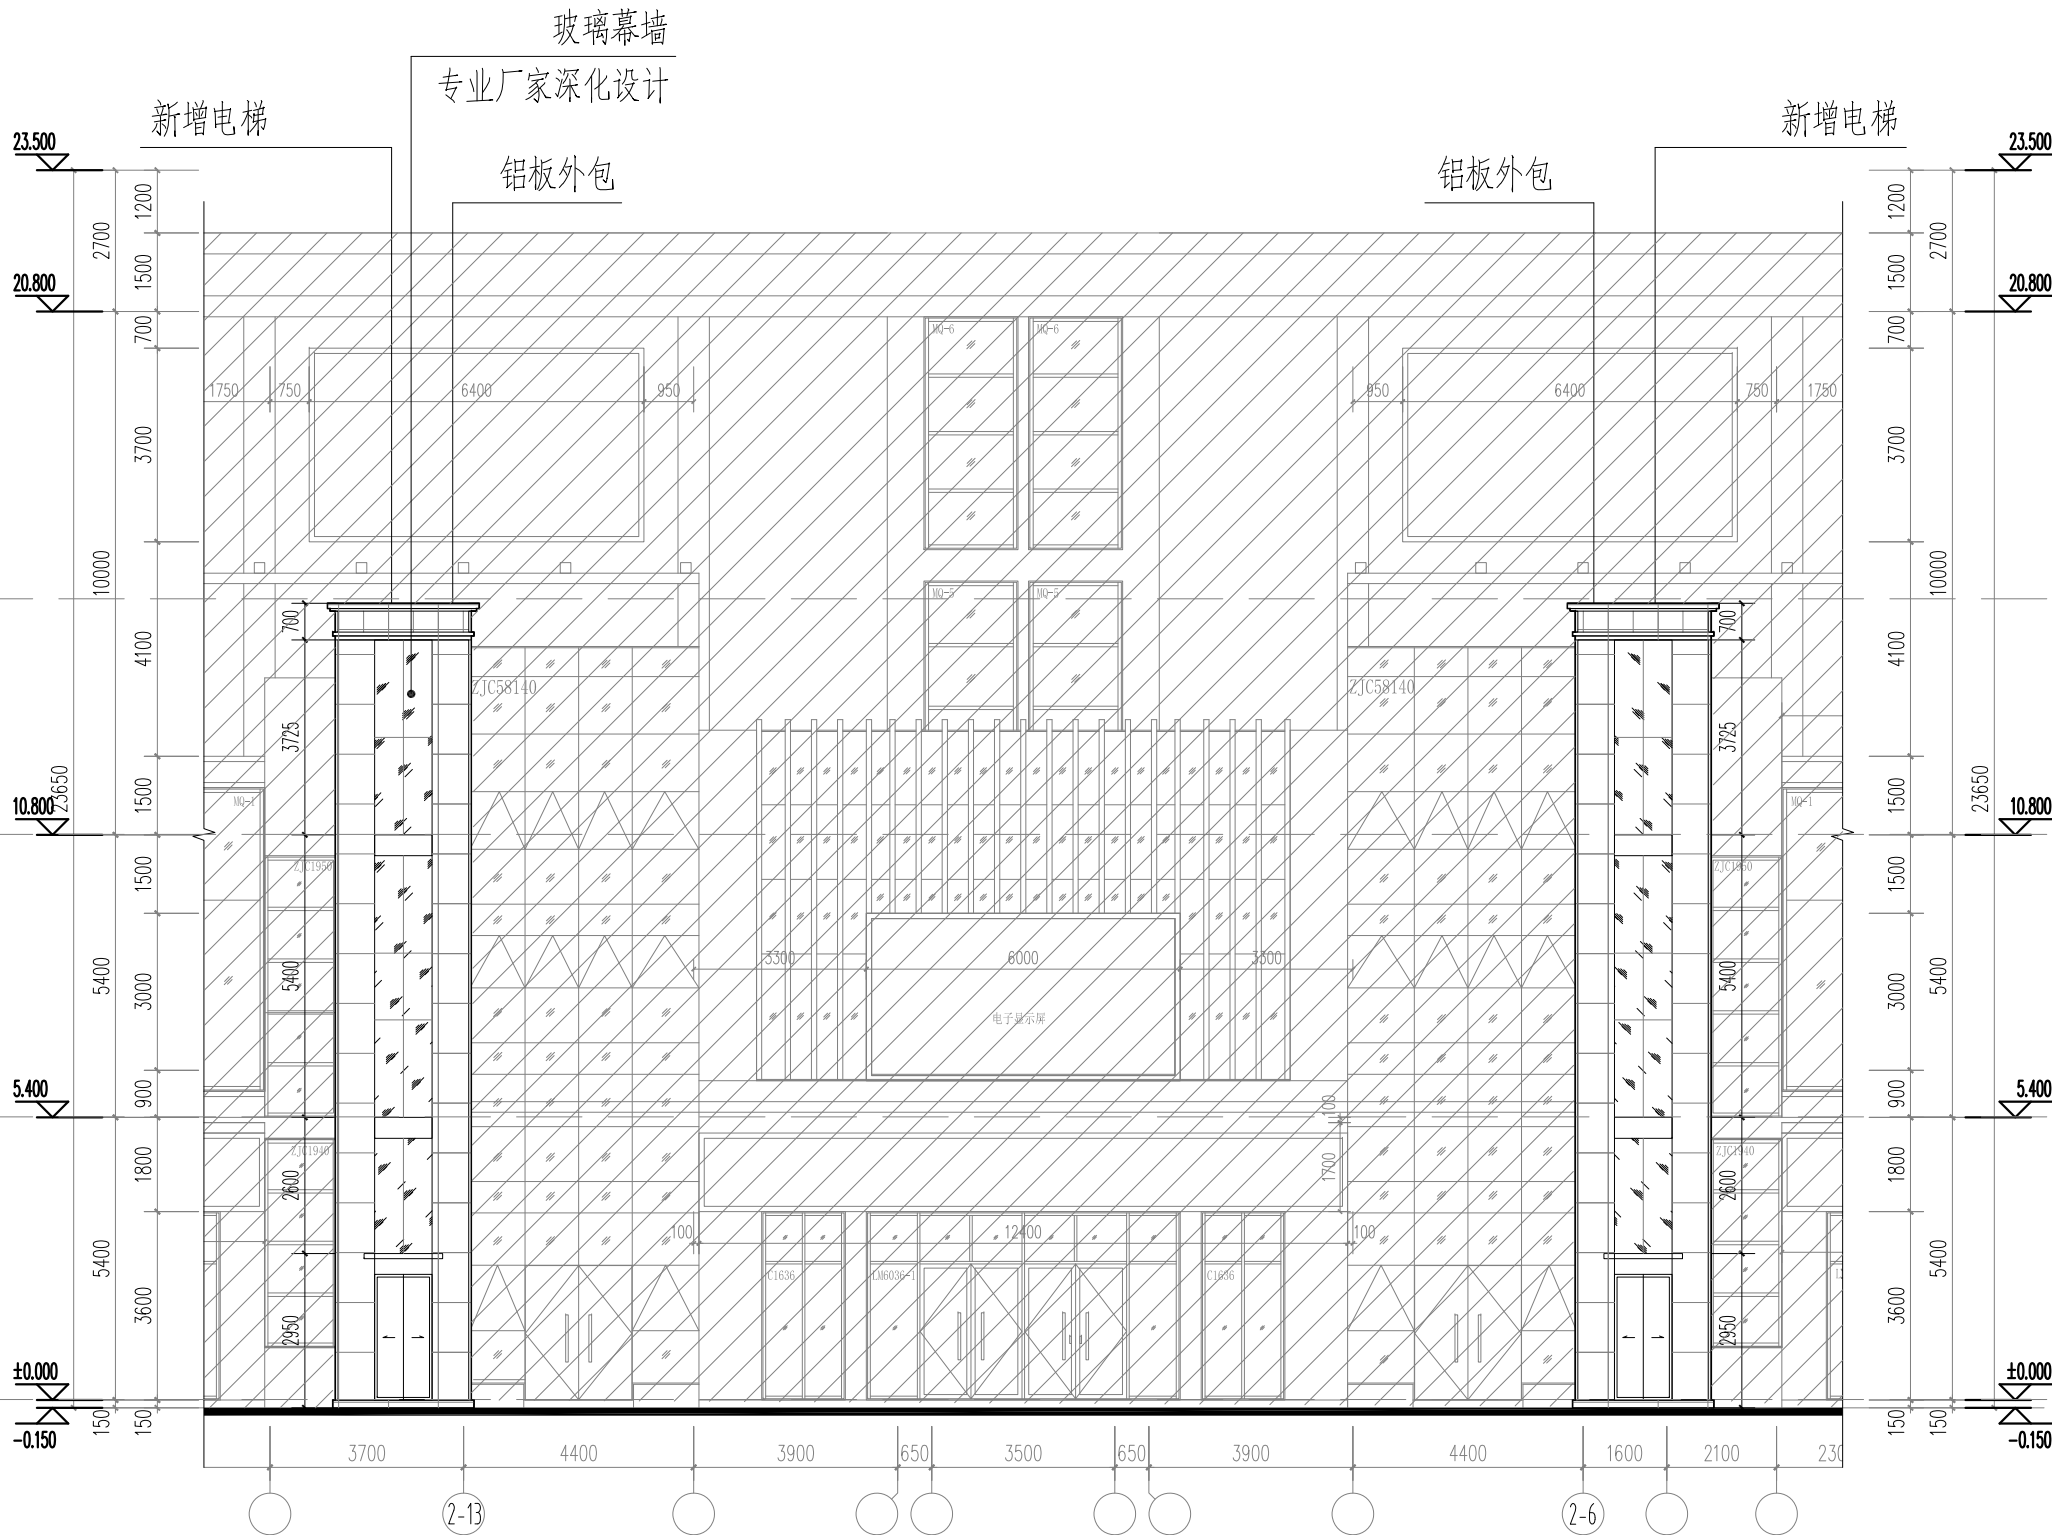


图例:



该区域不做改造

2-16 ~ 2-1 轴立面改造示意图 1:100

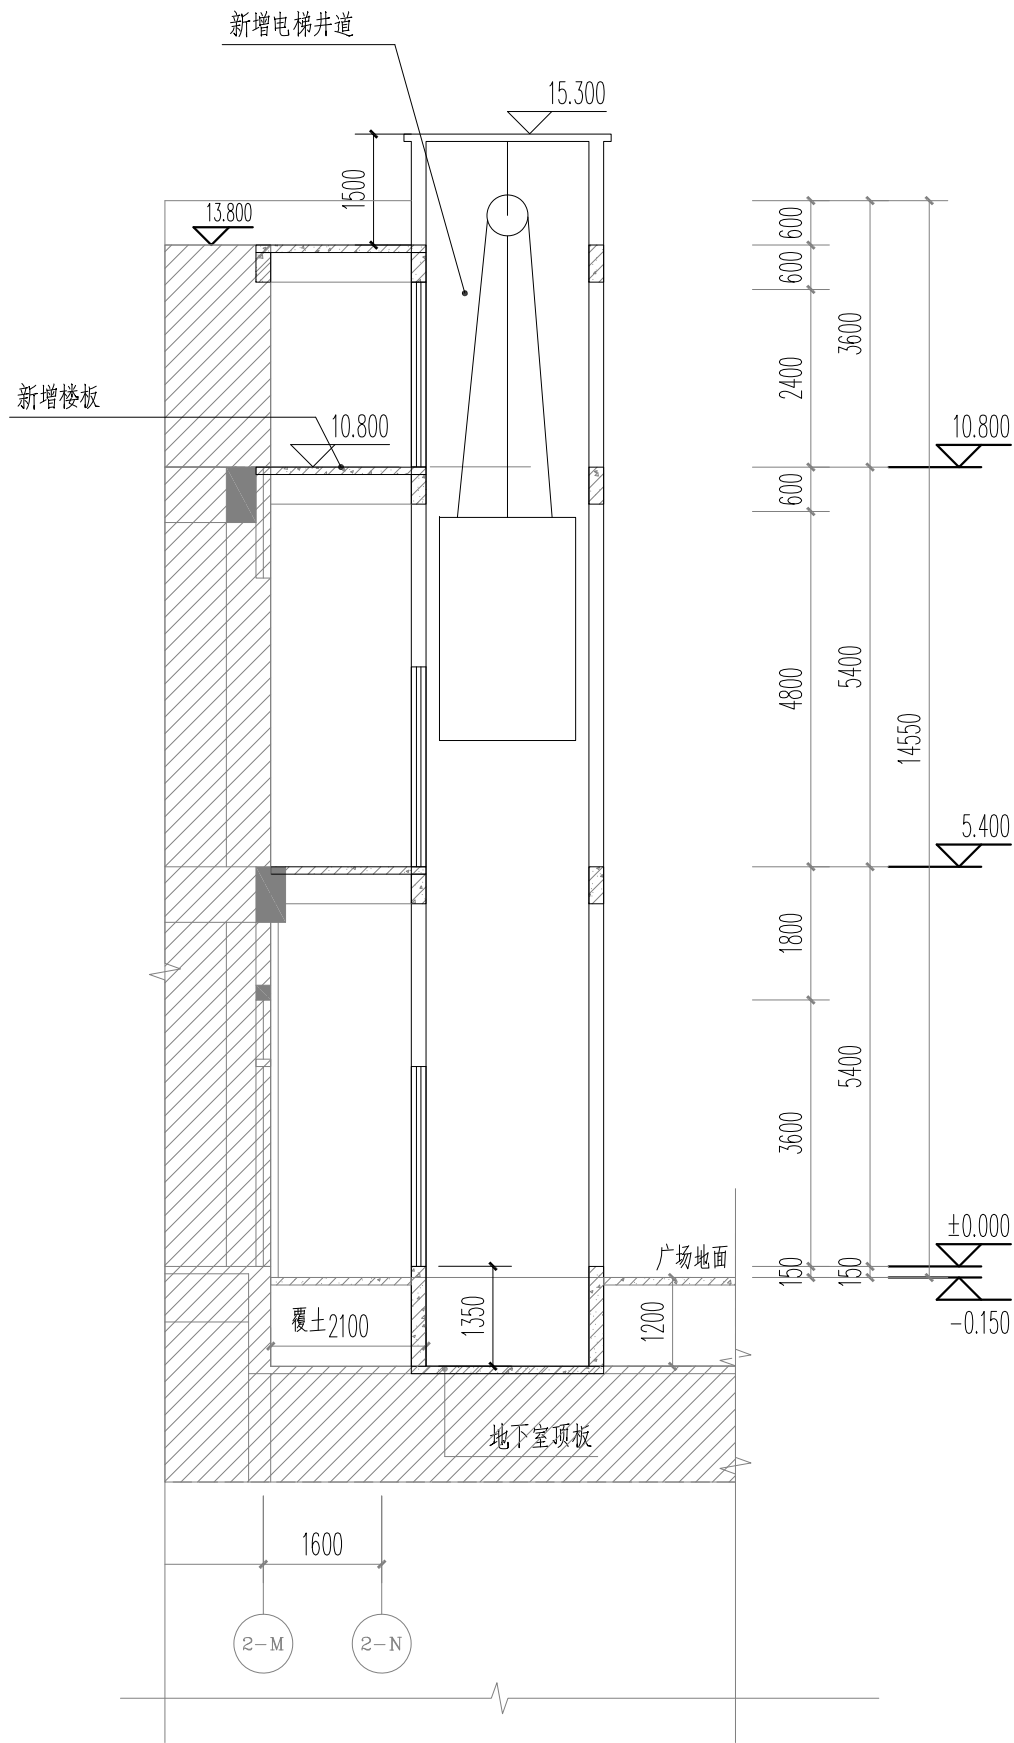


图例:



该区域不做改造

剖面示意图 1:100

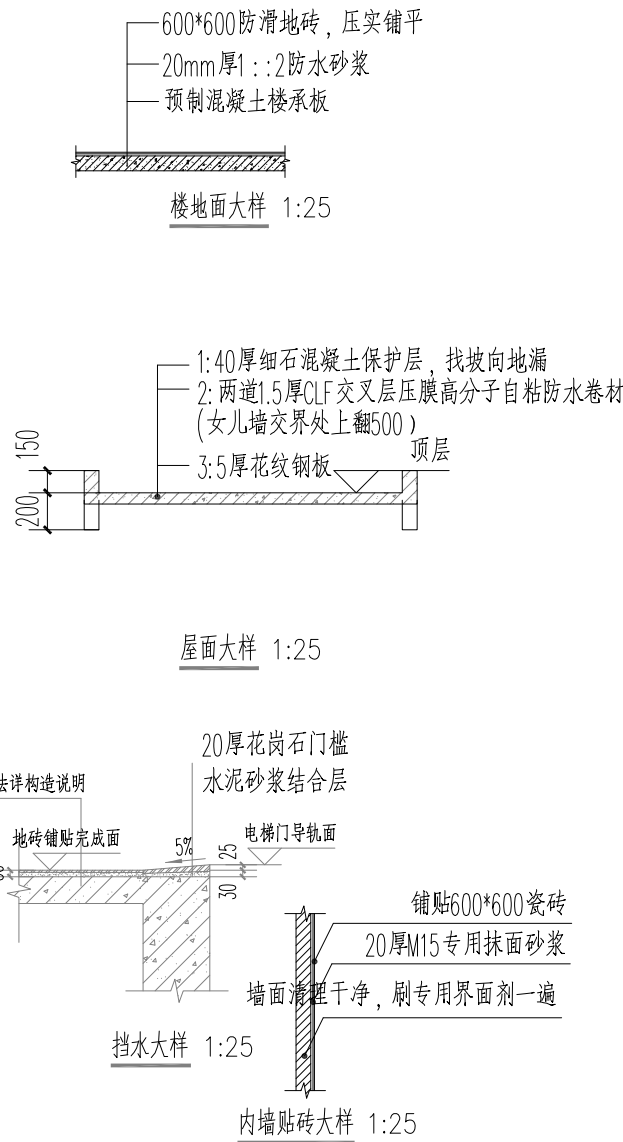

注明:

1. 本图电梯土建图仅作为施工条件图, 不作电梯安装施工用。参考资料为通力小机房乘客电梯
2. 电梯定货后, 机房、井道预埋件、留孔、钢梁位置等由厂家提供资料, 并经建设人核实后方能施工。
3. 其它有关电梯的数据资料定货后由厂方负责提供, 如有修改变更, 必须通知设计人作相应调整。

 海南 现代海湾建筑规划设计有限公司 HAINAN MODERN GULF ARCHITECTURAL DESIGN CO., LTD. 中国 海南 HAINAN, CHINA 建筑工程设计(乙级) 市政工程设计(乙级) A246000202号		
注册章(结构)		
注册章(建筑)		
工程设计出图专用章		
平面示意图 KEYPLANE		
项目负责人 MANAGER	邹卫华	
专业负责人 ARCH.CHEF	黄获博	
设计 DESIGN	李平	
制图 DRAW	李平	
校对 PROOF	黄获博	
审核 CHECK	黄获博	
审定 EXAMINED	刘荣华	
签发 ISSUE	刘荣华	
会签 CONTER-SIGNATURE		
建筑 ARCH		
结构 STRU		
给排水 PLUM		
暖通 MECH		
电气 ELEC		
建设单位 CONSTRUCTION UNIT 海南一品金实业有限公司		
项目名称 ITEM 百业昌盛广场加装电梯		
工程名称 PROJECT NAME 百业昌盛广场加装电梯		
图名 TITLE 节点大样		
图号 DWG.NO	09	
工程号 PROJ.NO	2026-1-7	
设计阶段 PHASE	施工图	
专业 SUBJECT	建筑	
日期 DATE	2026.06	