

卢石养住宅楼

建筑方案设计图

(方案变更前后对比)


第一册 共一册



中联宏信勘察设计有限公司

China United Hongxin Exploration and Design Co., Ltd

二〇二五年四月

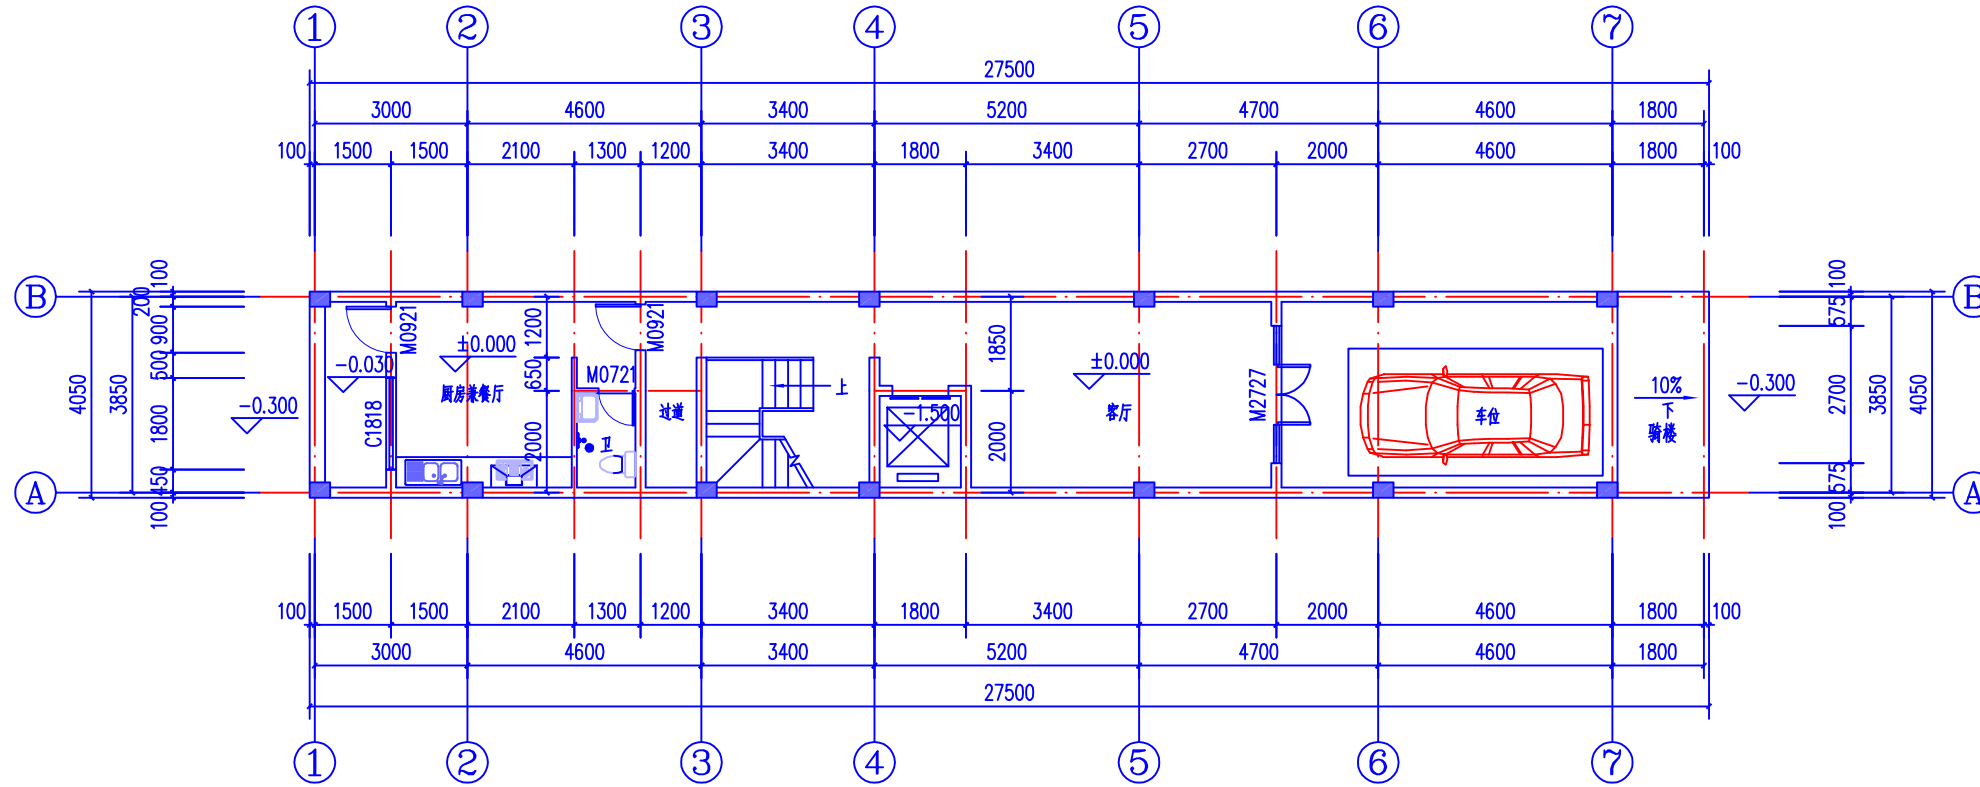


变更前一层平面图 1:100

建筑基底面积: 111.37m²

本层建筑面积: 104.09m²

总建筑面积: 432.42m²

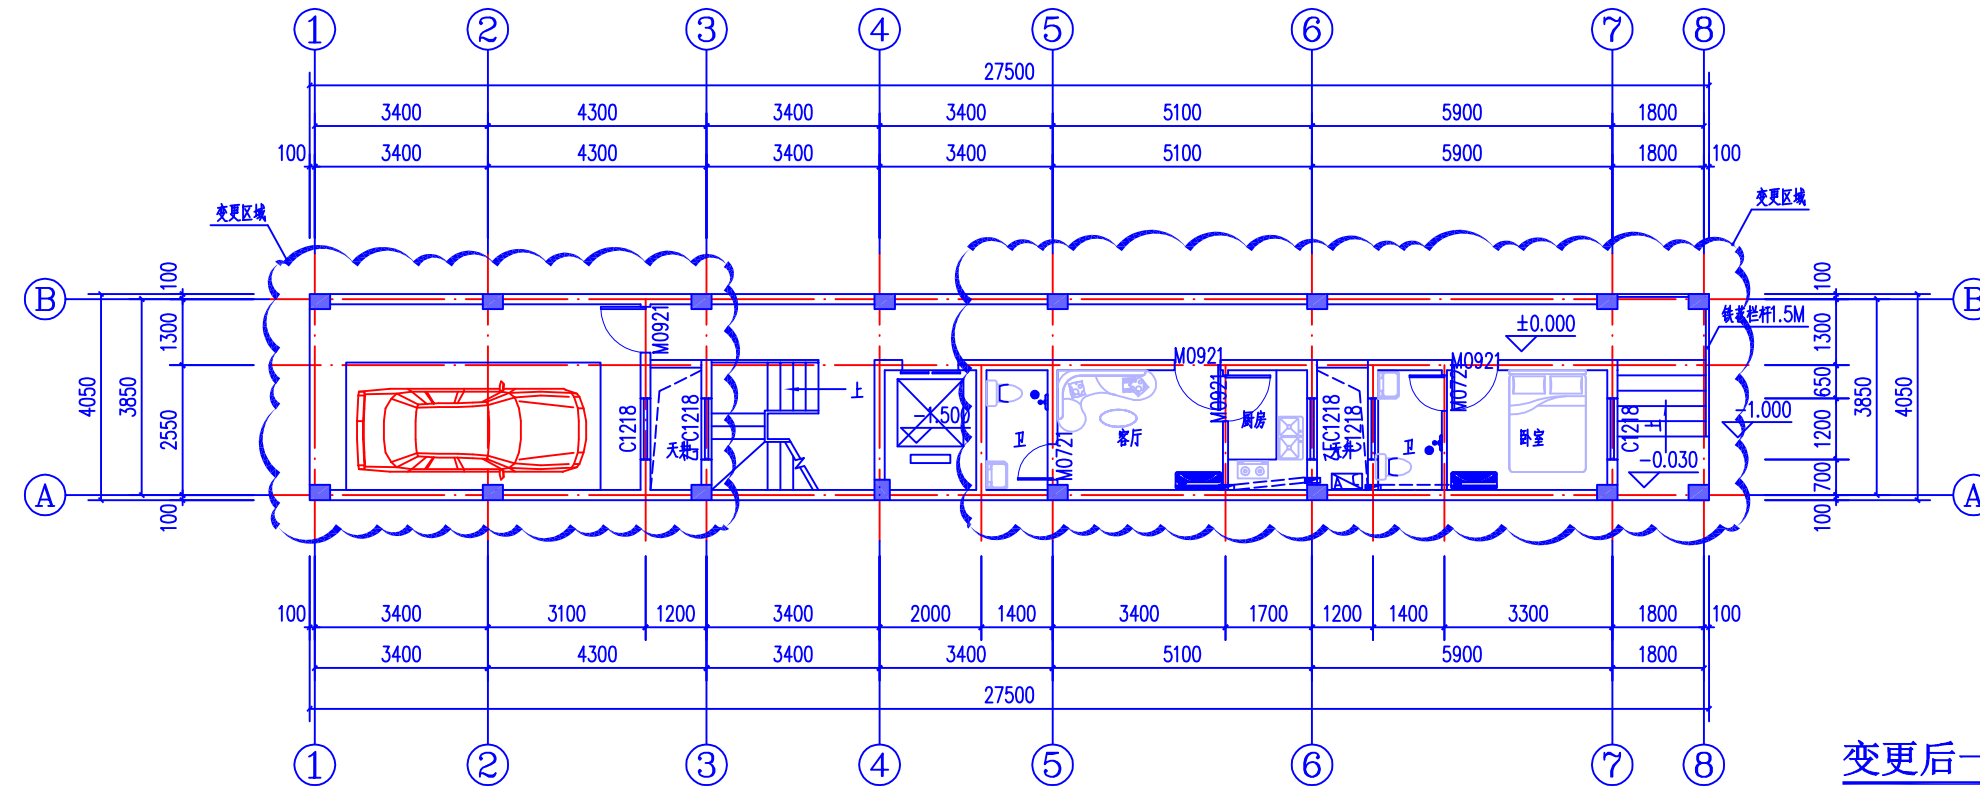

变更后一层平面图 1:100

建筑基底面积: 104.08m²

本层建筑面积: 104.09m²

总建筑面积: 423.82m²

注册执业章: (SEAL OF CERTIFIED DESIGNER)

图纸专用章: (SEAL OF DRAWING ISSUE)

审查专用章: (SEAL OF DRAWING APPROVAL)

建设单位: (CLIENT)
卢石养

设计单位: (DESIGN COMPANY)
中联宏信勘察设计与工程咨询有限公司
China United Hongxin Exploration and Design Co., Ltd.
资质等级: 建筑行业(建筑工程) 甲级
证书编号: A151023703

工程名称: (PROJECT NAME)
卢石养住宅楼

子项名称: (SUB-PROJECT NAME)

设计号: (PROJECT NO.)

图名: (DRAWING TITLE)
一层平面图

项目负责人 PROJECT LEADER	吴娜艳	吴娜艳
审定 APPROVED BY	吴娜艳	吴娜艳
专业负责人 DIVISION CHIEF	吴娜艳	吴娜艳
审核 CHECKED BY	姚亚雄	姚亚雄
校对 PROOFREAD BY	钟声	钟声
设计 DESIGNED BY	宋益	宋益

注册执业栏
REGISTERED PRACTICE SIGNET

姓名
NAME

注册印章号
REGISTERED SIGNET NO.

注册证书号
REGISTERED CERTIFICATE NO.

设计阶段
DESIGN PHASE

图别
DWG CATEGORY


版本号
VER. NO.

第一版


日期
DATE

2024.04

版权所有, 不得翻印, 签字齐全, 盖章有效

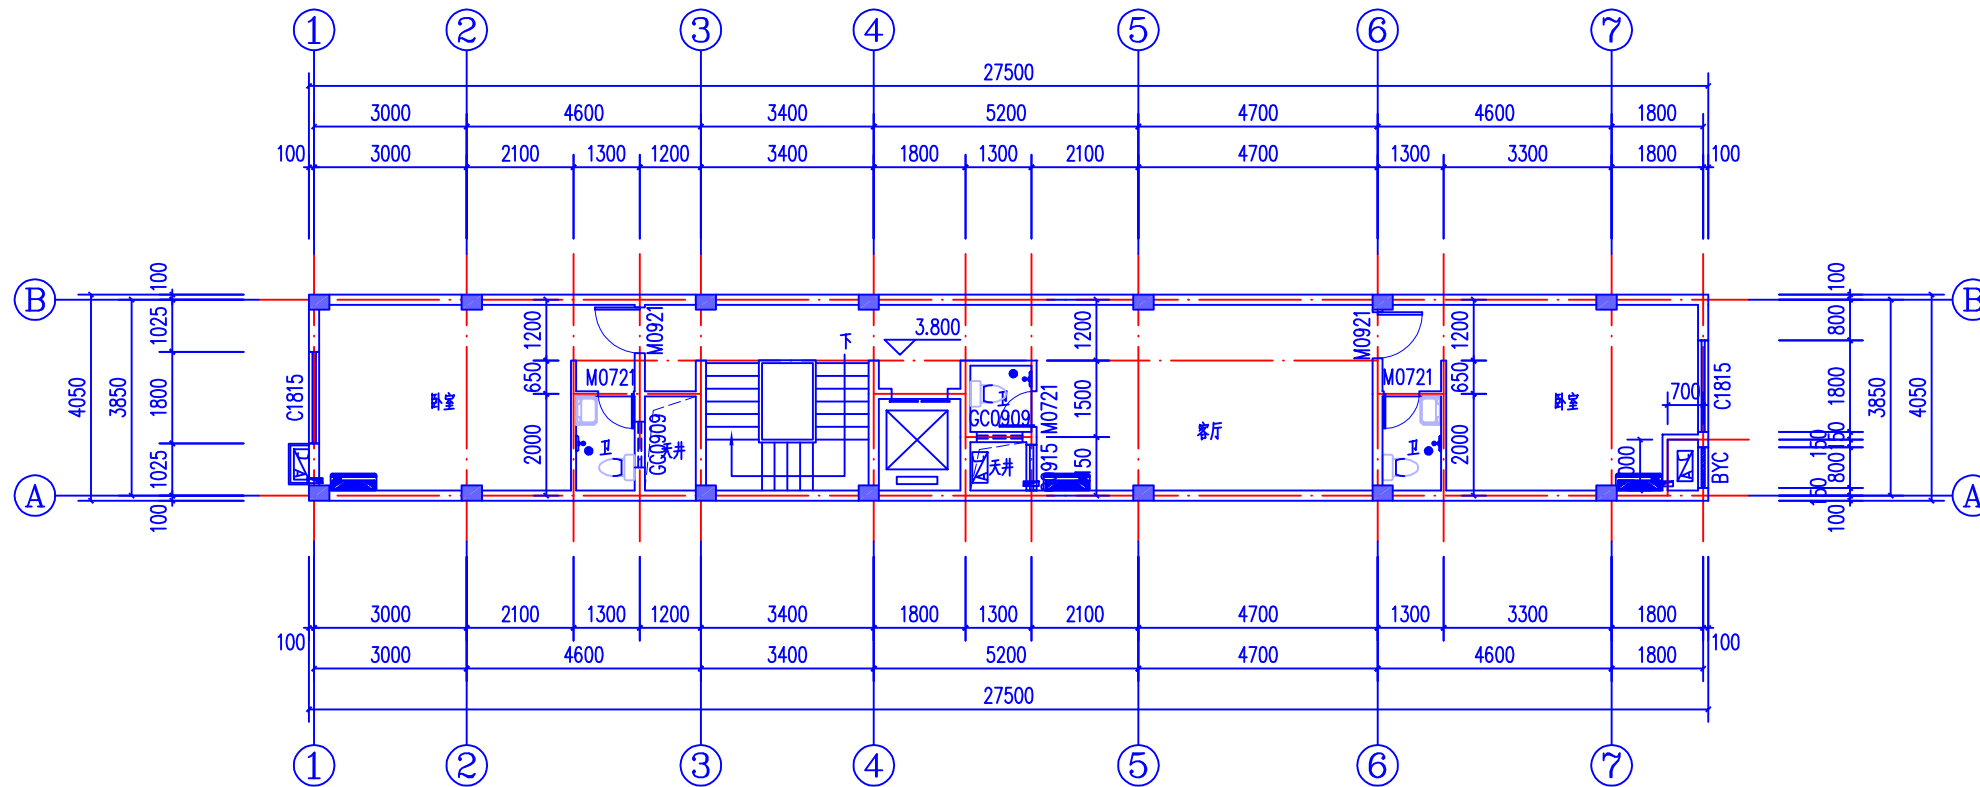

变更前二层平面图 1:100
本层建筑面积：111.37m²

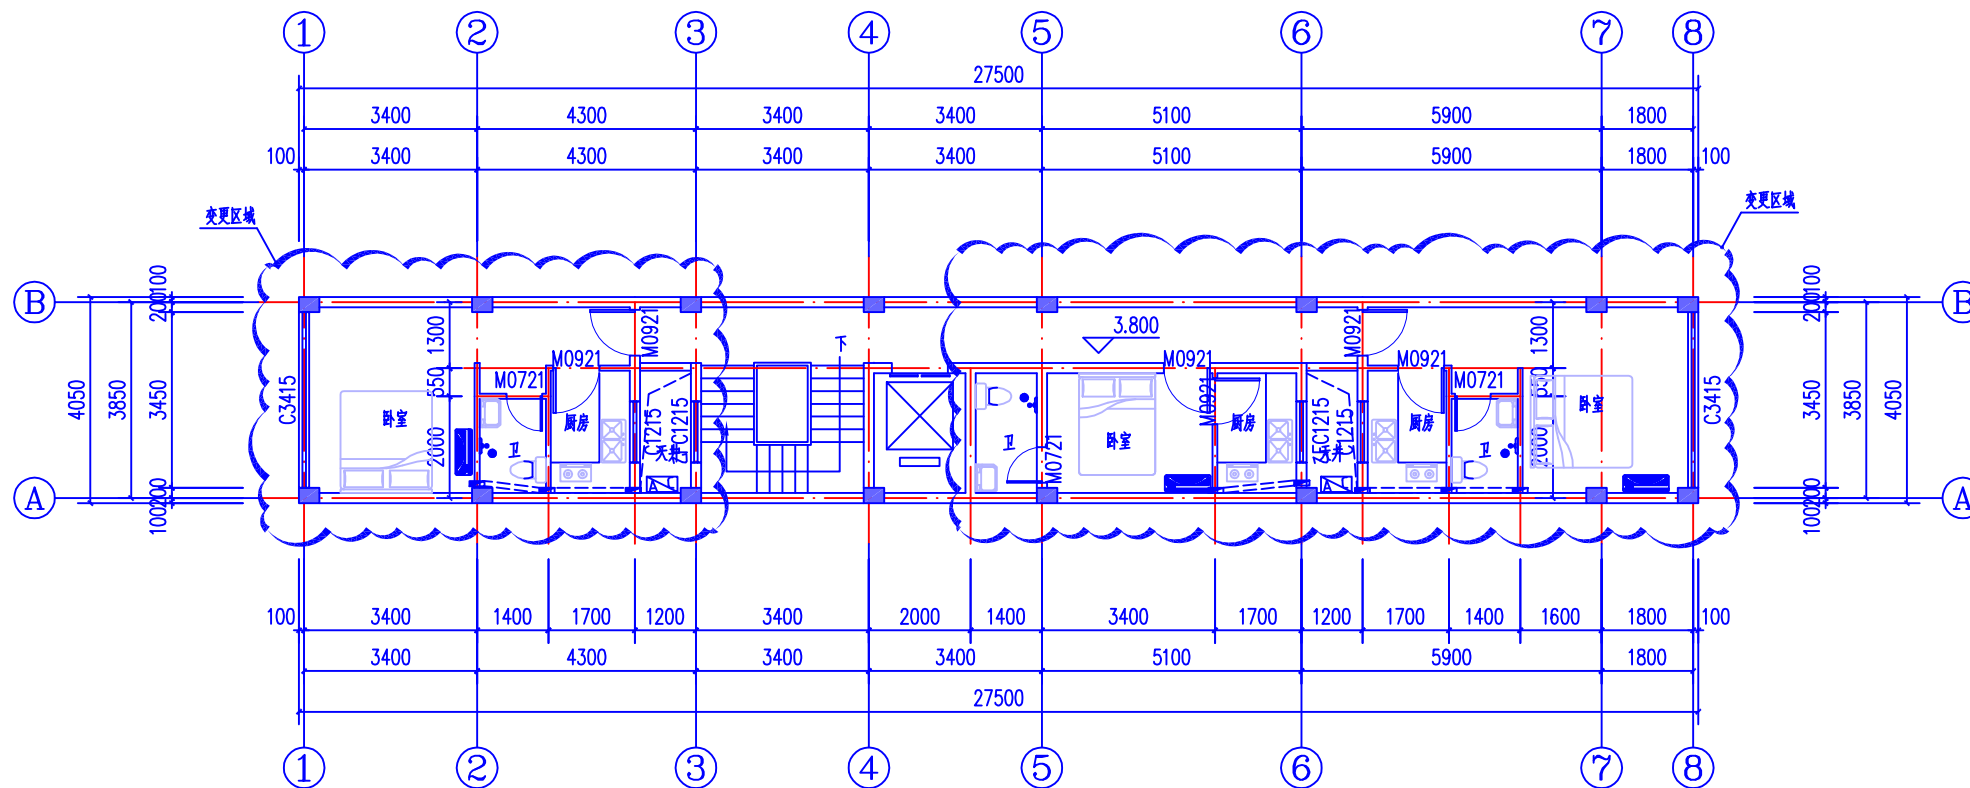

变更后二层平面图 1:100
本层建筑面积：106.58m²

注册执业章：(SEAL OF CERTIFIED DESIGNER)

图纸专用章：(SEAL OF DRAWING ISSUE)

审查专用章：(SEAL OF DRAWING APPROVAL)

建设单位：(CLIENT)

卢石养

设计单位：(DESIGN COMPANY)

中联宏信勘察院设计有限公司
Zhonglian Hongxin Exploration and Design Co., Ltd.

资质等级：建筑行业（建筑工程） 甲级

证书编号：A151023703

工程名称：(PROJECT NAME)

卢石养住宅楼

子项名称：(SUB-PROJECT NAME)


设计号：(PROJECT NO.)

图名：(DRAWING TITLE)


二层平面图

项目负责人 PROJECT LEADER	吴娜艳	吴娜艳
审定 APPROVED BY	吴娜艳	吴娜艳
专业负责人 DIVISION CHIEF	吴娜艳	吴娜艳
审核 CHECKED BY	姚亚雄	姚亚雄
校对 PROOFREAD BY	钟声	钟声
设计 DESIGNED BY	宋益	宋益

注册执业栏 REGISTERED PRACTICE SIGNET			
姓名 NAME	吴娜艳		
注册印章号 REGISTERED SIGNET NO.	5102370-012		
注册证书号 REGISTERED CERTIFICATE NO.	20205102073		
设计阶段 DESIGN PHASE	施工图	比例 SCALE	1:100
图别 DWG CATEGORY	建筑	页码 PAGE	02
版本号 VER. NO.	第一版	日期 DATE	2024.04

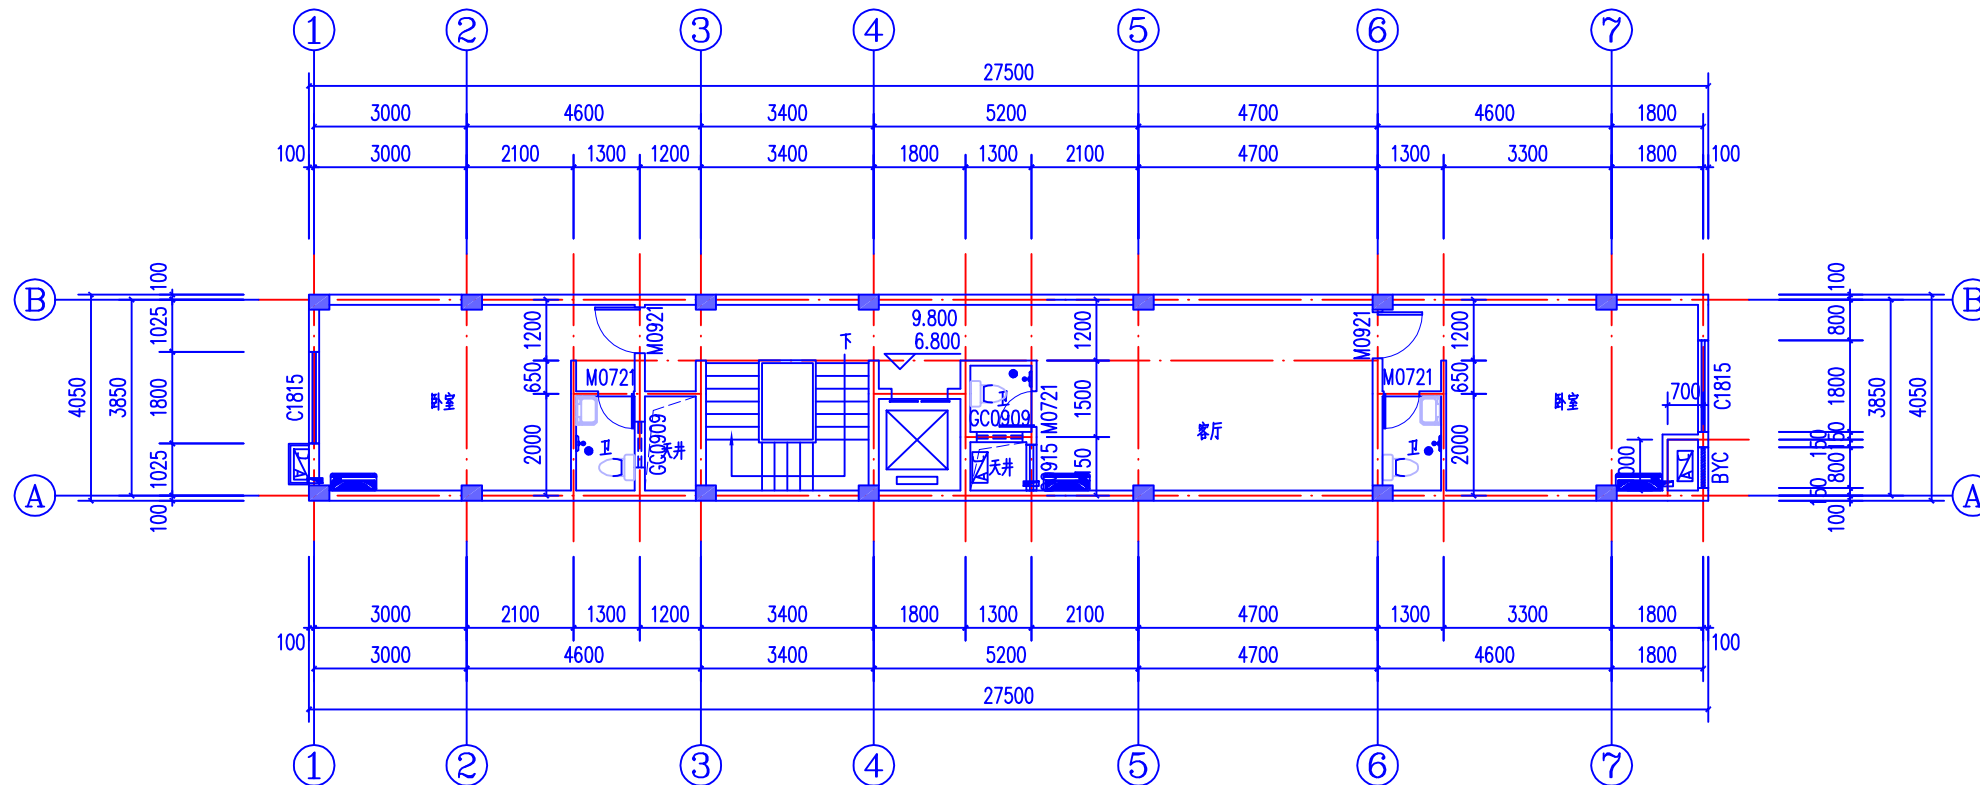

变更前三~四层平面图 1:100
本层建筑面积: 108.48X2=216.96m²

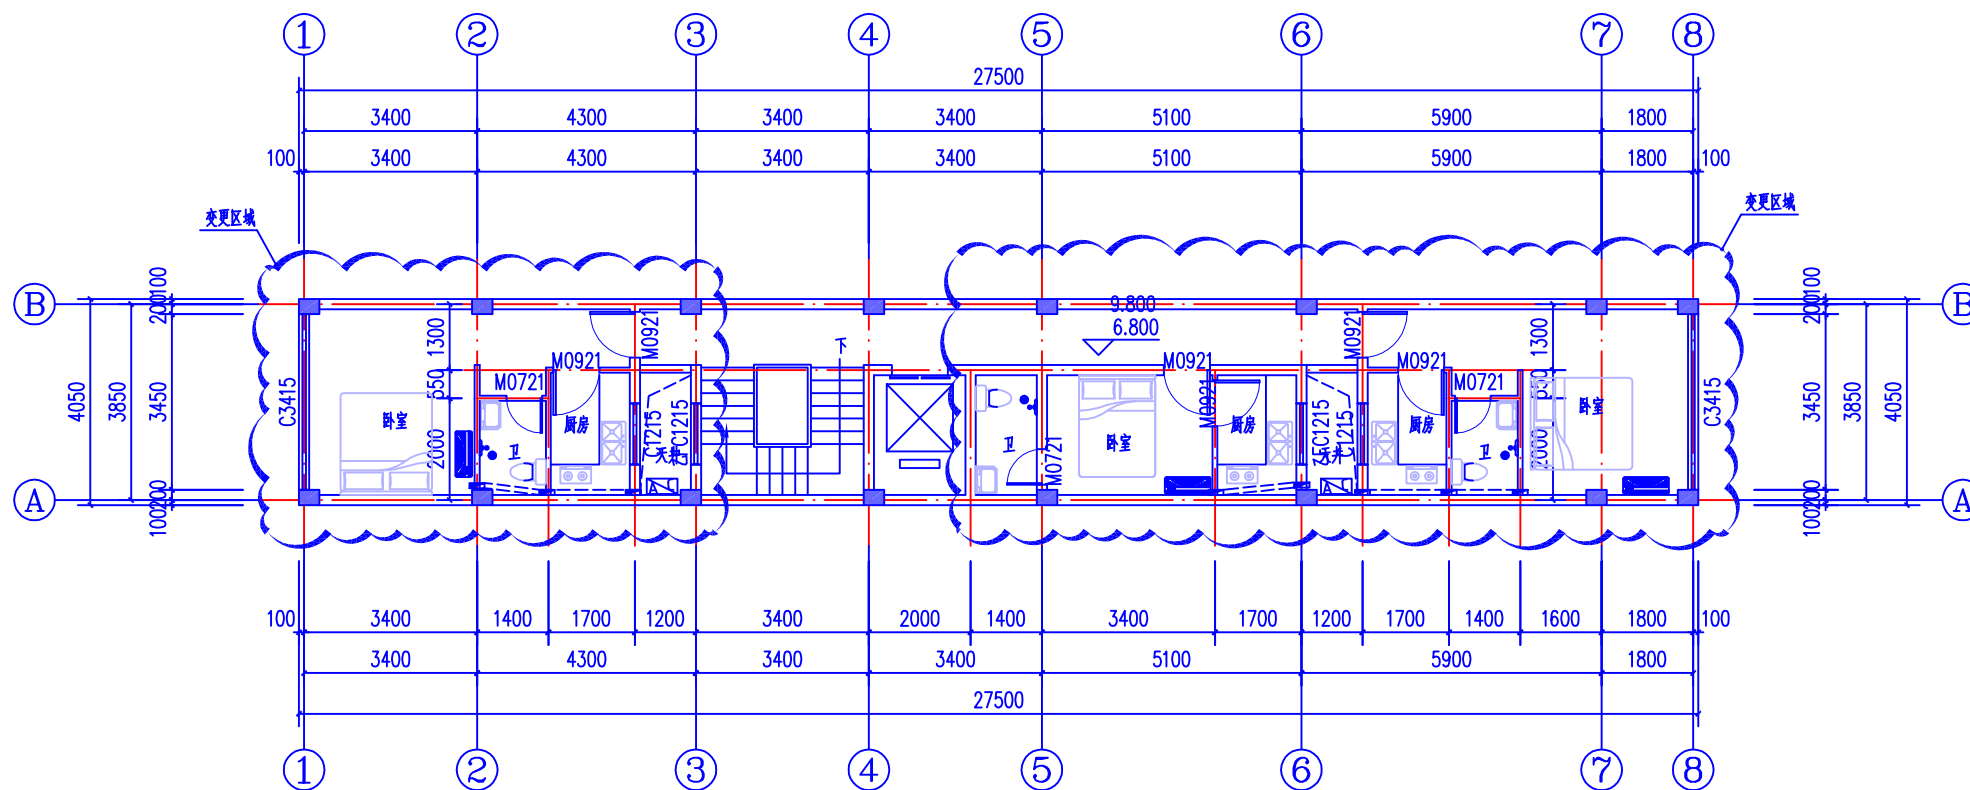

变更后三~四层平面图 1:100
本层建筑面积: 106.58X2=213.16m²

注册执业章: (SEAL OF CERTIFIED DESIGNER)

图纸专用章: (SEAL OF DRAWING ISSUE)

审查专用章: (SEAL OF DRAWING APPROVAL)

建设单位: (CLIENT)

卢石养

设计单位: (DESIGN COMPANY)

中联宏信勘测设计有限公司
China United Hongxin Exploration and Design Co., Ltd.

资质等级: 建筑行业(建筑工程) 甲级

证书编号: A151023703

工程名称: (PROJECT NAME)

卢石养住宅楼

子项名称: (SUB-PROJECT NAME)



设计号: (PROJECT NO.)

图名: (DRAWING TITLE)

三~四层平面图

项目负责人 PROJECT LEADER	吴娜艳	吴娜艳
审定 APPROVED BY	吴娜艳	吴娜艳
专业负责人 DIVISION CHIEF	吴娜艳	吴娜艳
审核 CHECKED BY	姚亚雄	姚亚雄
校对 PROOFREAD BY	钟声	钟声
设计 DESIGNED BY	宋益	宋益

注册执业栏 REGISTERED PRACTICE SIGNET			
姓名 NAME	吴娜艳		
注册印章号 REGISTERED SIGNET NO.	5102370-012		
注册证书号 REGISTERED CERTIFICATE NO.	20205102073		
设计阶段 DESIGN PHASE	施工图	比例 SCALE	1:100
图别 DWG CATEGORY	建筑	页码 PAGE	03
版本号 VER. NO.	第一版	日期 DATE	2024.04

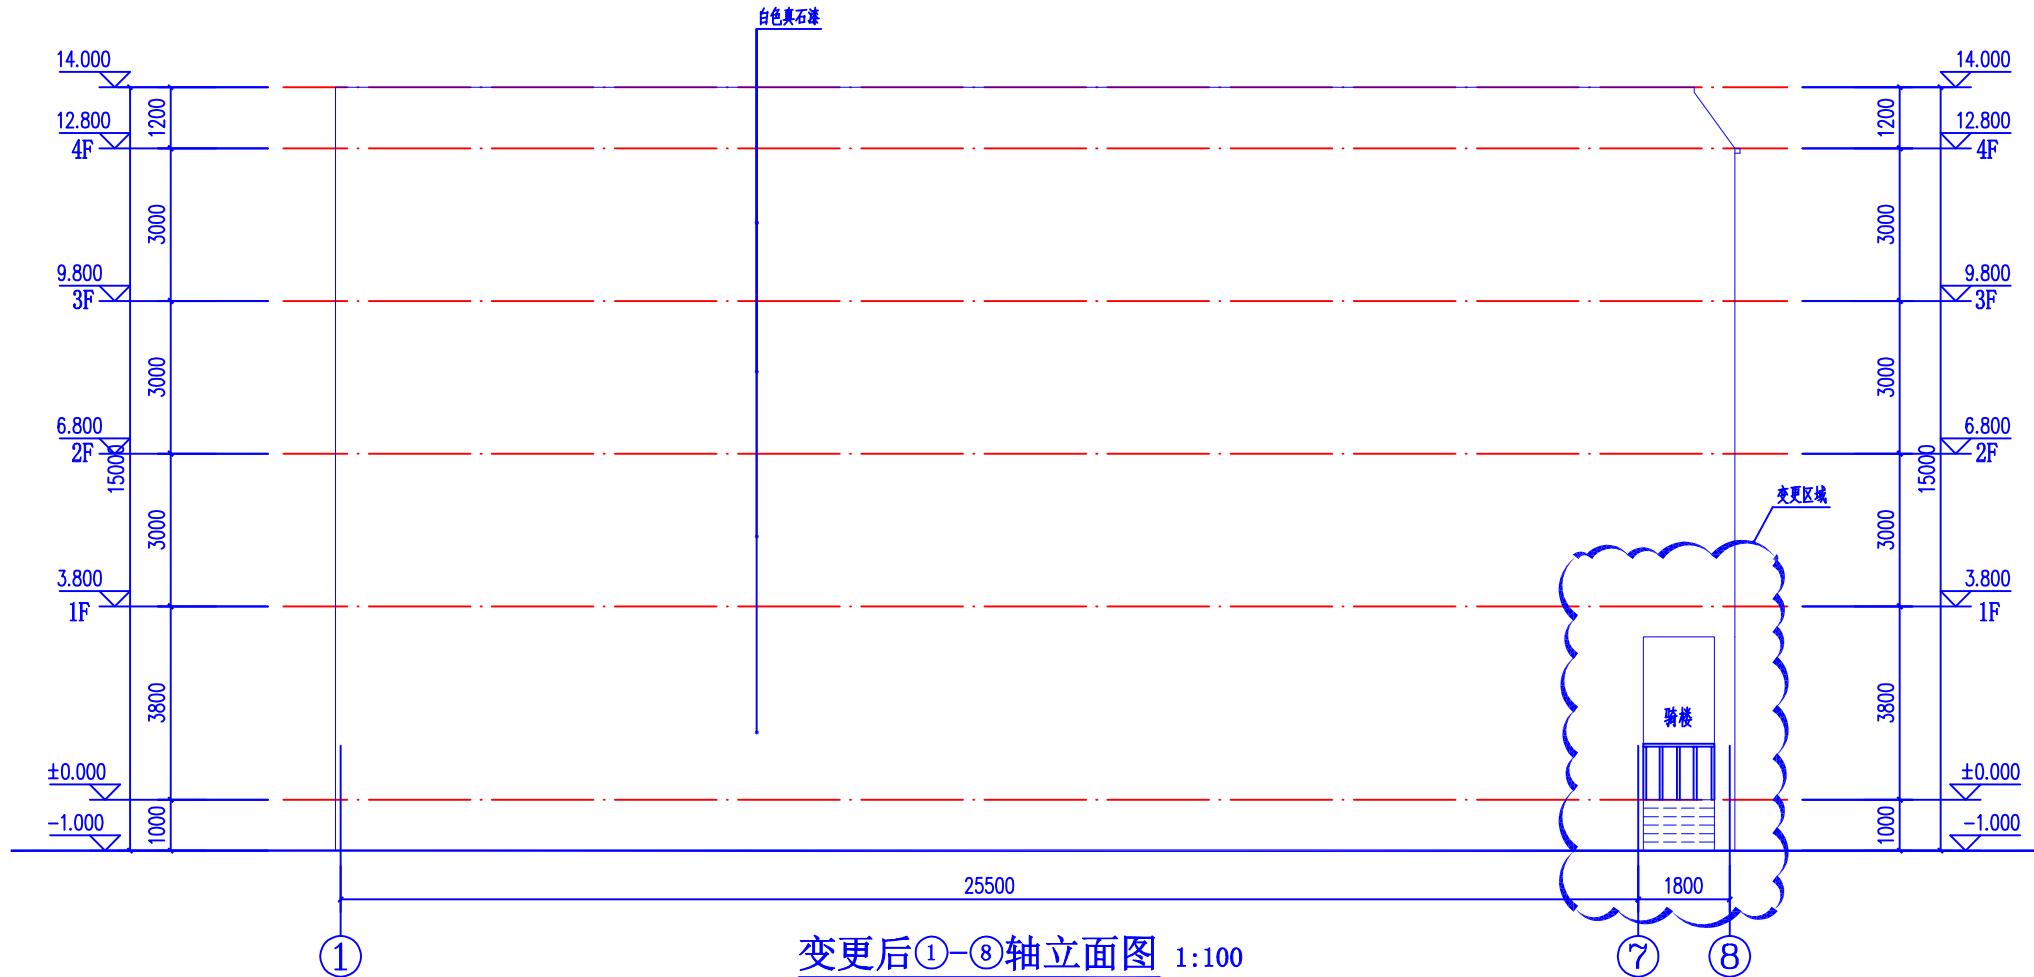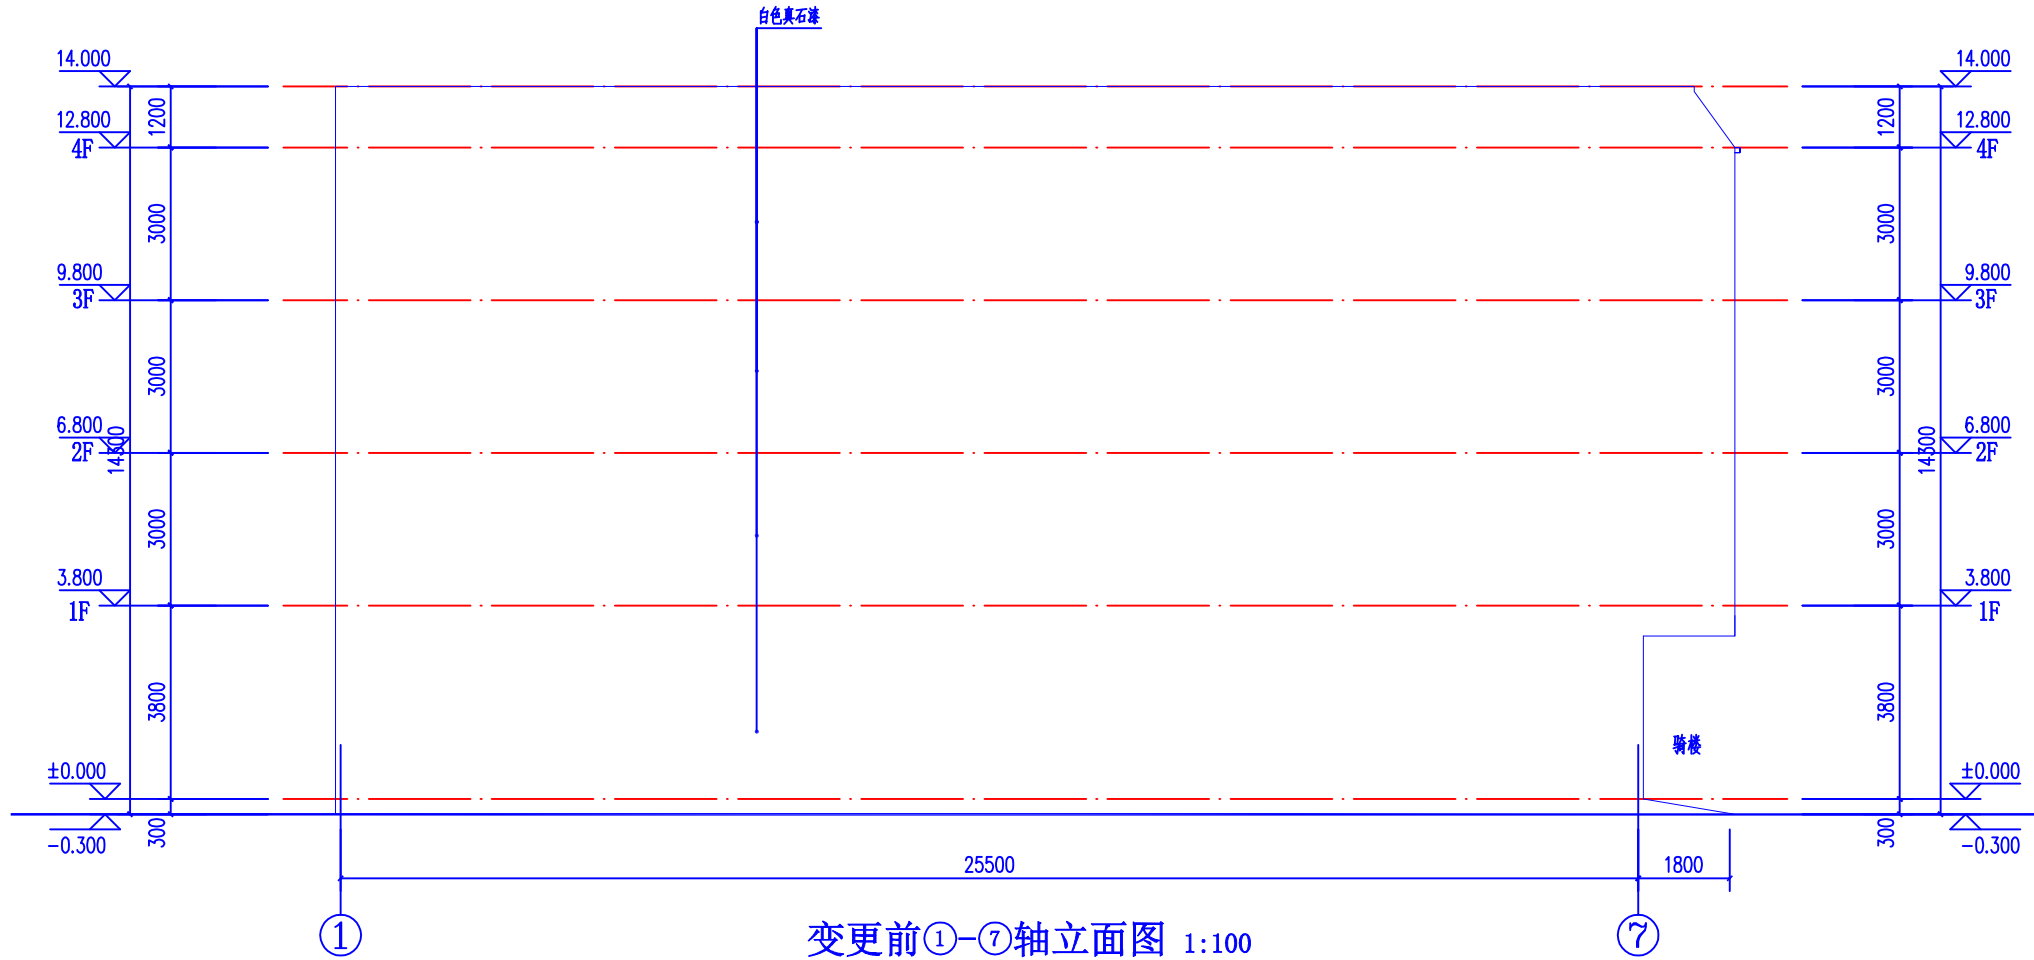

注册执业章: (SEAL OF CERTIFIED DESIGNER)

图纸专用章: (SEAL OF DRAWING ISSUEE)

审查专用章: (SEAL OF DRAWING APPROVAL)

建设单位: (CLIENT)

卢石养

设计单位: (DESIGN COMPANY)

中联宏信勘察设计与工程咨询有限公司
Zhonglian Hongxin Exploration and Design Co., Ltd.

资质等级: 建筑行业(建筑工程) 甲级
证书编号: A151023703

工程名称: (PROJECT NAME)

卢石养住宅楼

子项名称: (SUB-PROJECT NAME)

设计号: (PROJECT NO.)

图名: (DRAWING TITLE)

三~四层平面图

项目负责人 PROJECT LEADER	吴娜艳	吴娜艳
审定 APPROVED BY	吴娜艳	吴娜艳
专业负责人 DIVISION CHIEF	吴娜艳	吴娜艳
审核 CHECKED BY	姚亚雄	姚亚雄
校对 PROOFREAD BY	钟声	钟声
设计 DESIGNED BY	宋益	宋益

注册执业栏
REGISTERED PRACTICE SIGNET

姓名
NAME

吴娜艳

注册印章号
REGISTERED SIGNET NO.

5102370-012

注册证书号
REGISTERED CERTIFICATE NO.

20205102073

设计阶段
DESIGN PHASE

施工图

比例
SCALE

1:100

图别
DWG CATEGORY

建筑

页码
PAGE



04

版本号
VER. NO.

第一版

日期
DATE

2024. 04

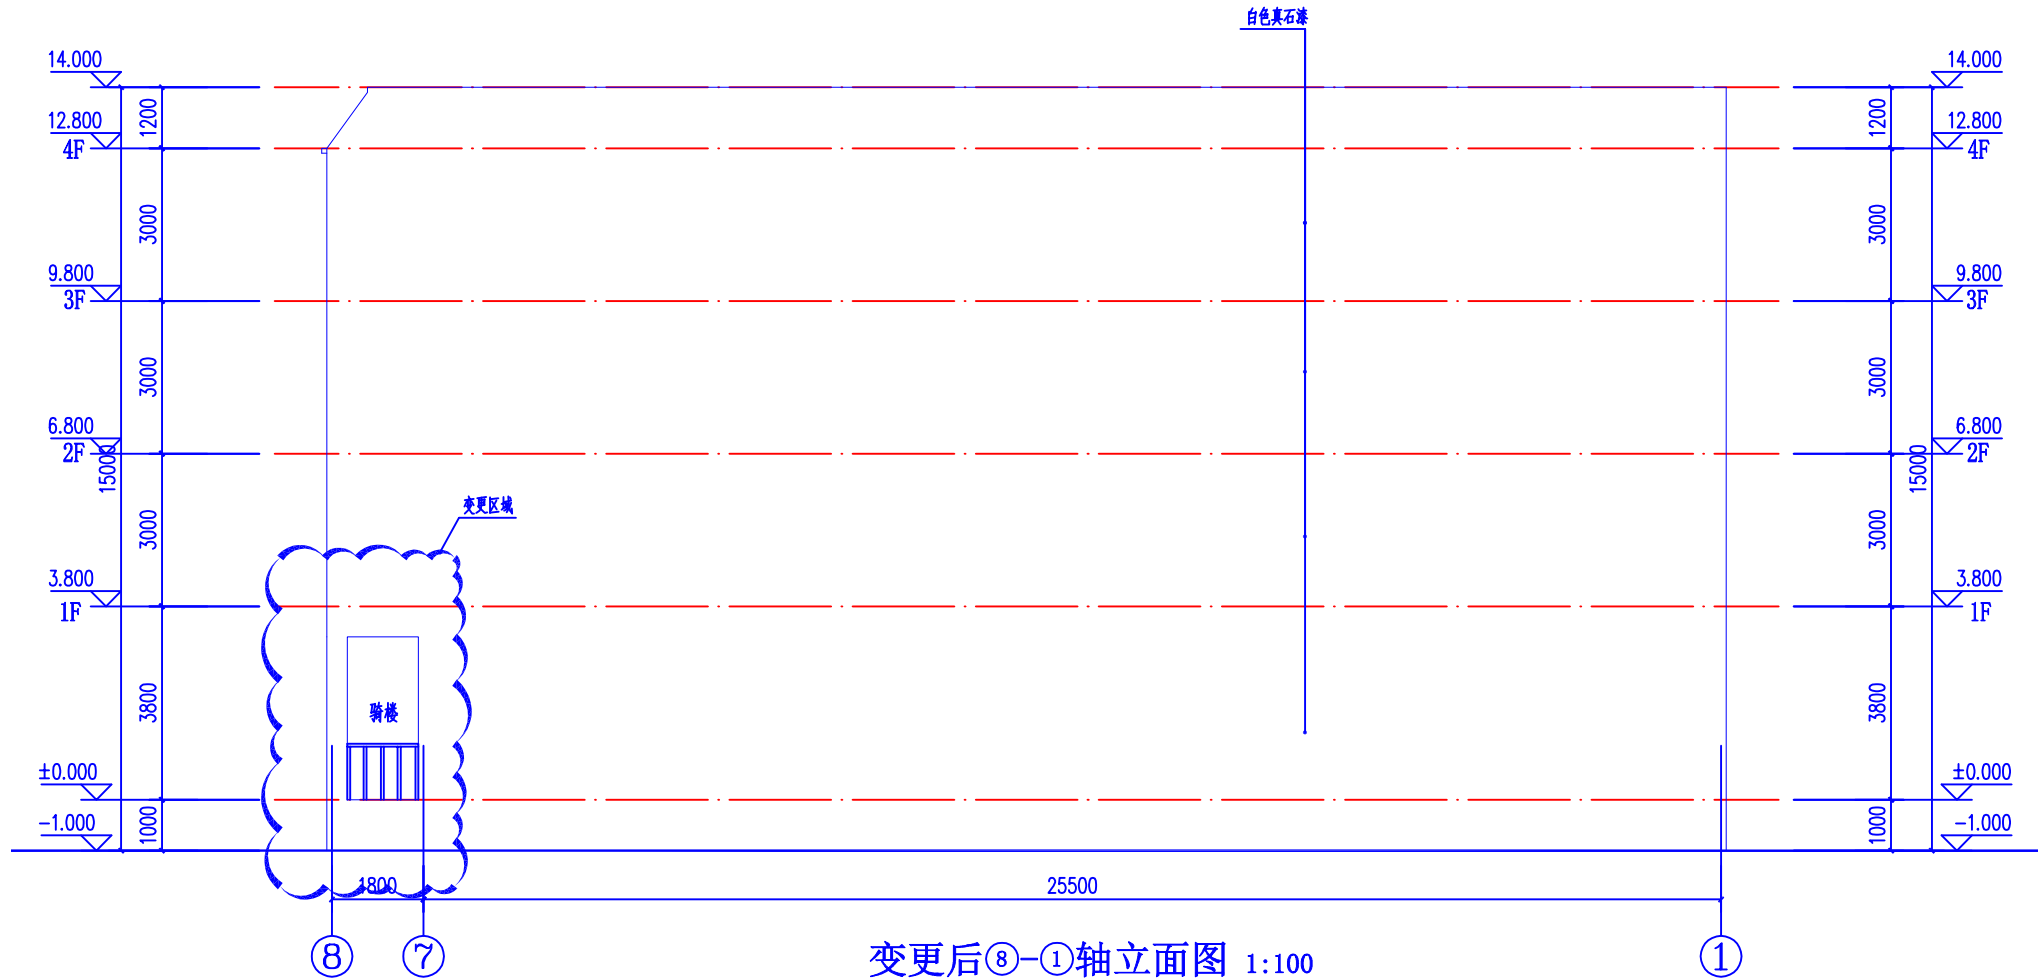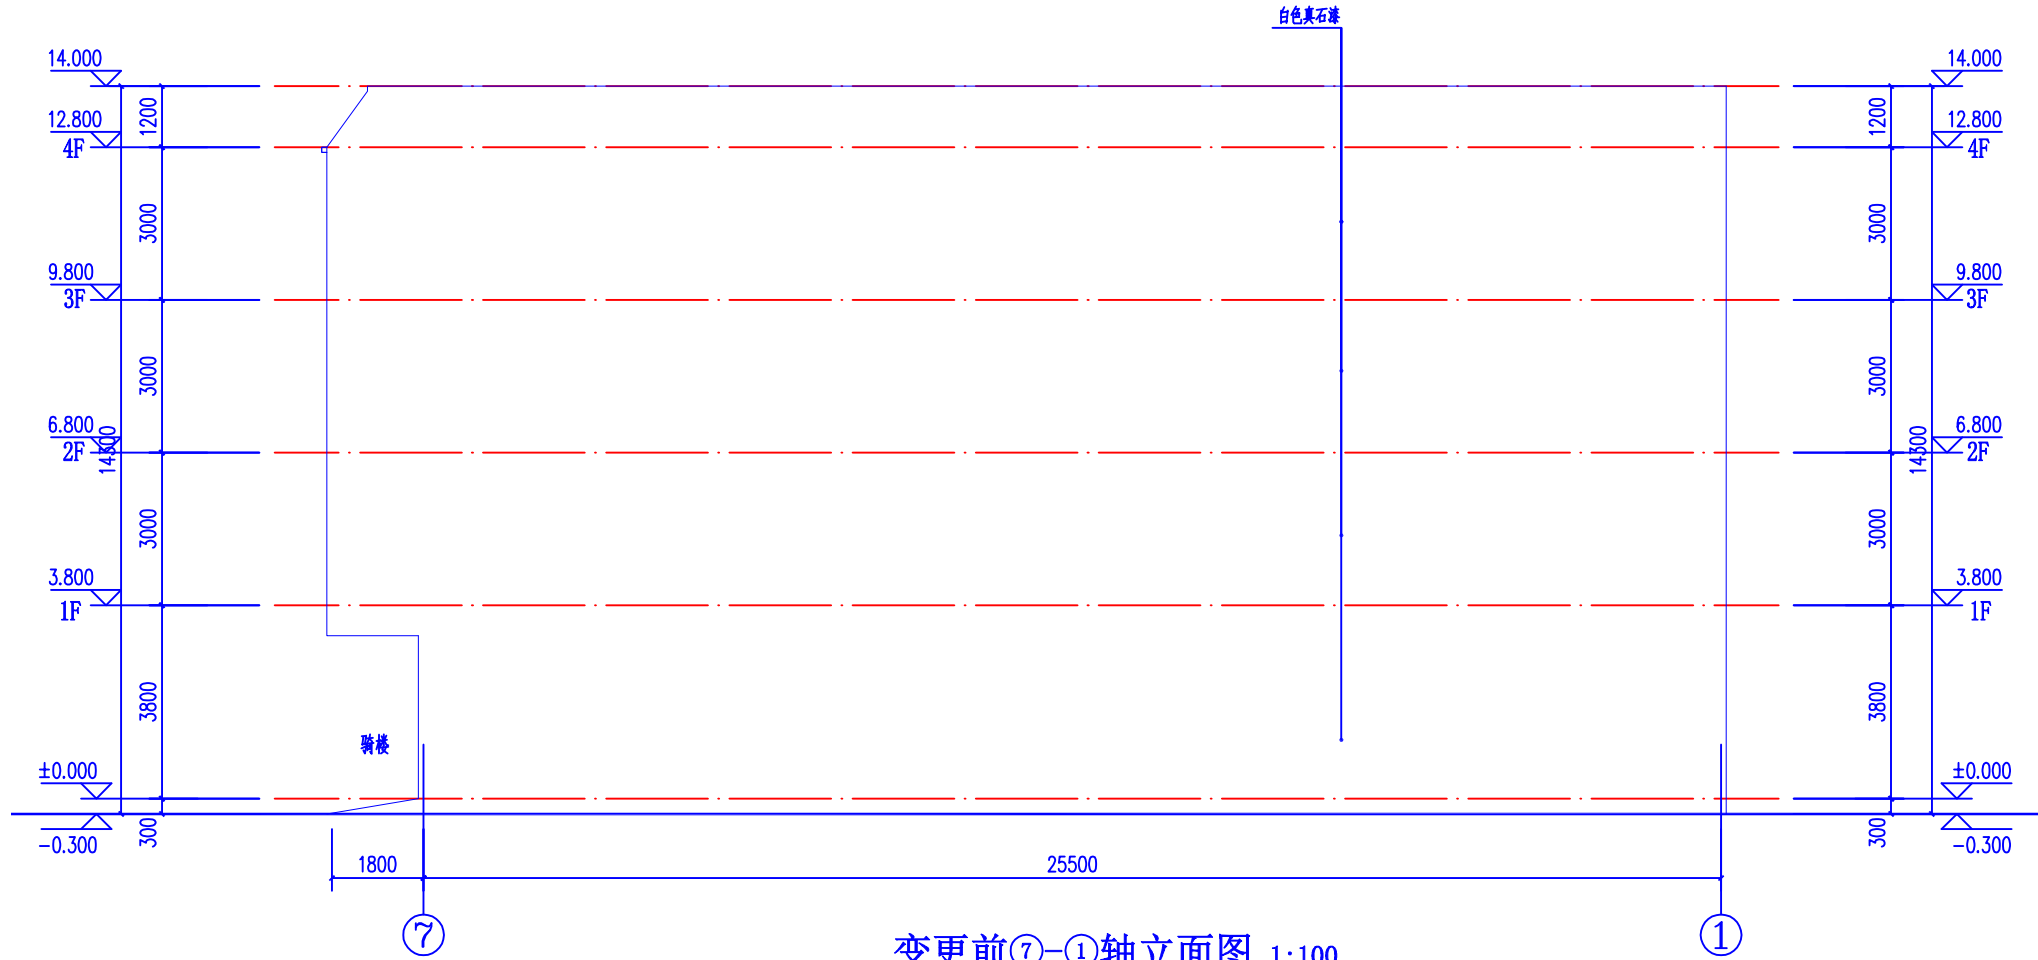

注册执业章: (SEAL OF CERTIFIED DESIGNER)

图纸专用章: (SEAL OF DRAWING ISSUEE)

审查专用章: (SEAL OF DRAWING APPROVAL)

建设单位: (CLIENT)

卢石养

设计单位: (DESIGN COMPANY)

中联宏信勘察设计与工程咨询有限公司
Zhonglian Hongxin Exploration and Design Co., Ltd.

资质等级: 建筑行业(建筑工程) 甲级
证书编号: A151023703

工程名称: (PROJECT NAME)

卢石养住宅楼

子项名称: (SUB-PROJECT NAME)

设计号: (PROJECT NO.)

图名: (DRAWING TITLE)

三~四层平面图

项目负责人 PROJECT LEADER	吴娜艳	吴娜艳
审定 APPROVED BY	吴娜艳	吴娜艳
专业负责人 DIVISION CHIEF	吴娜艳	吴娜艳
审核 CHECKED BY	姚亚雄	姚亚雄
校对 PROOFREAD BY	钟声	钟声
设计 DESIGNED BY	宋益	宋益

注册执业栏
REGISTERED PRACTICE SIGNET

姓名
NAME

吴娜艳

注册印章号
REGISTERED SIGNET NO.

5102370-012

注册证书号
REGISTERED CERTIFICATE NO.

20205102073

设计阶段
DESIGN PHASE

施工图

图别
DWG CATEGORY

建筑

版本号
VER. NO.

第一版

比例
SCALE

1:100


页码
PAGE

05


日期
DATE

2024. 04


版权所有, 不得翻印, 签字齐全, 盖章有效

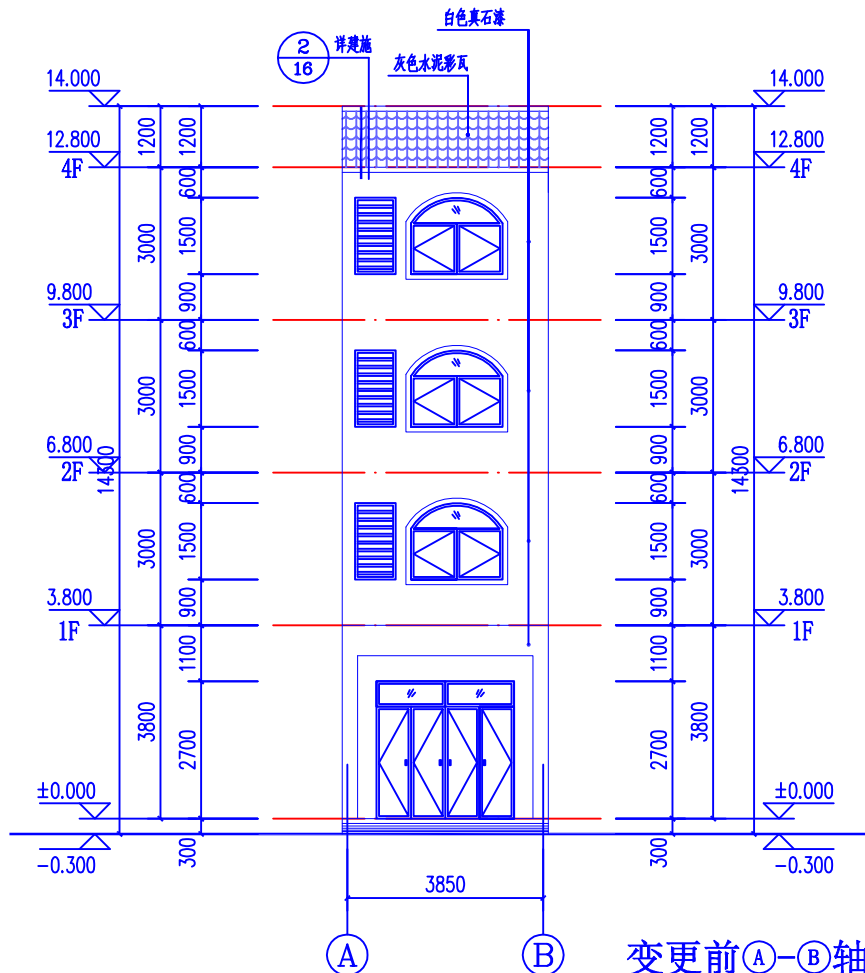


变更前A-B轴立面图 1:100

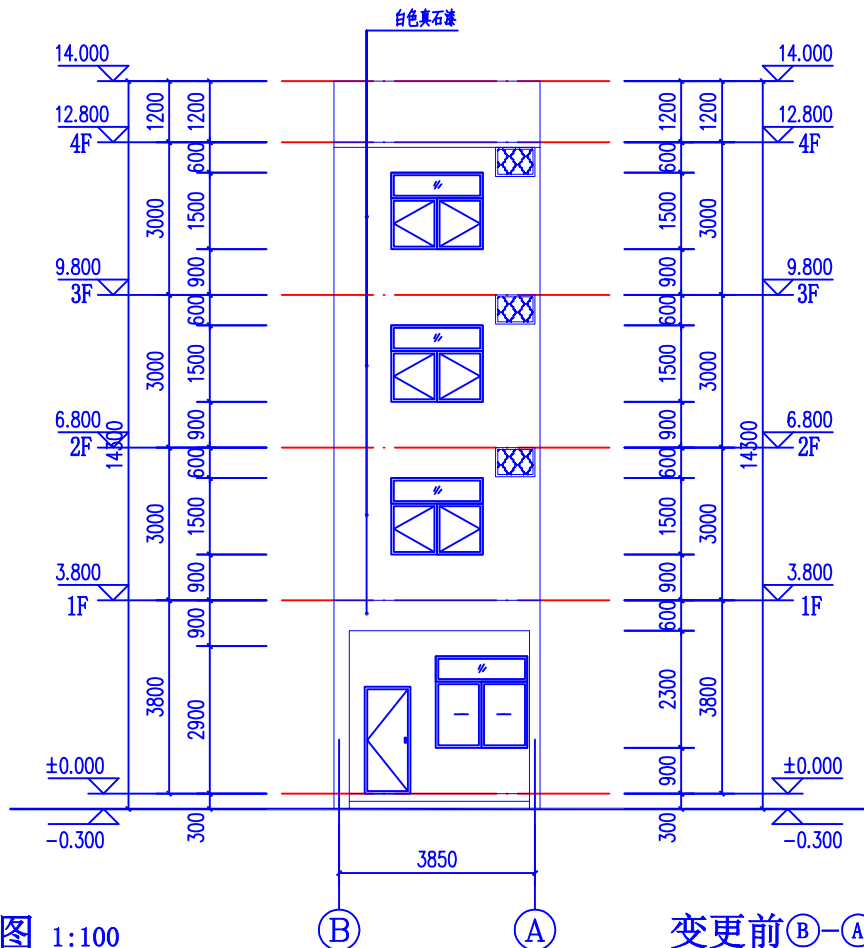

变更前B-A轴立面图 1:100

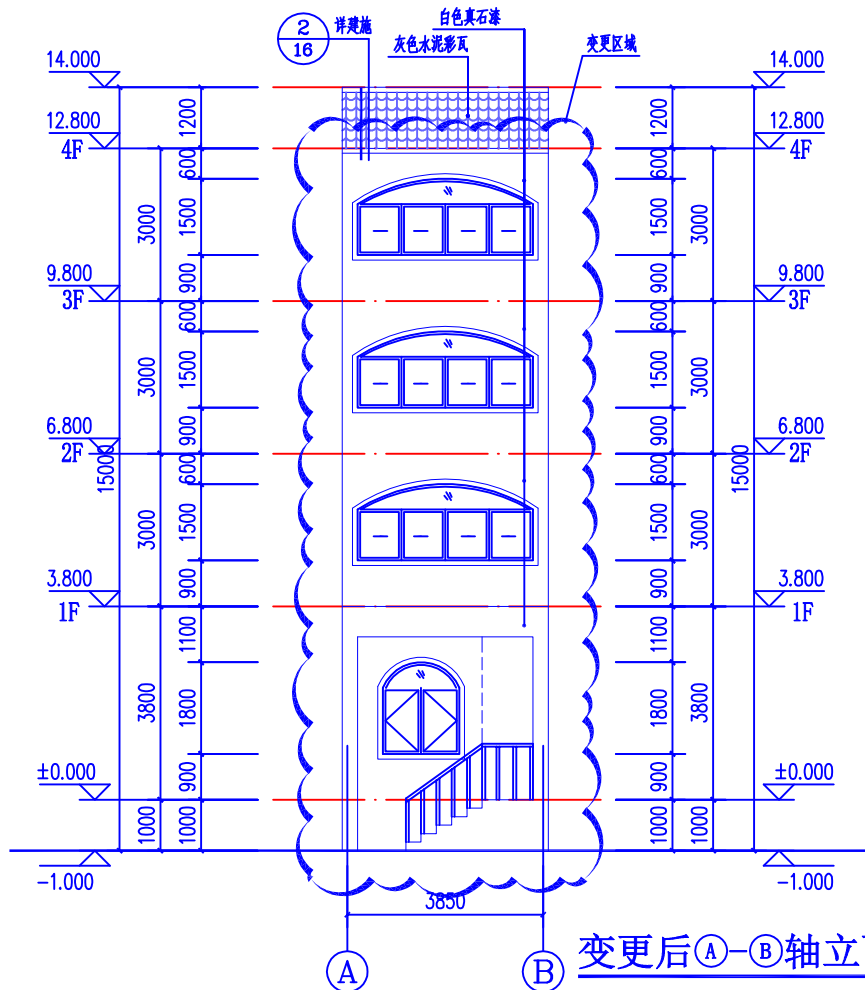

变更后A-B轴立面图 1:100

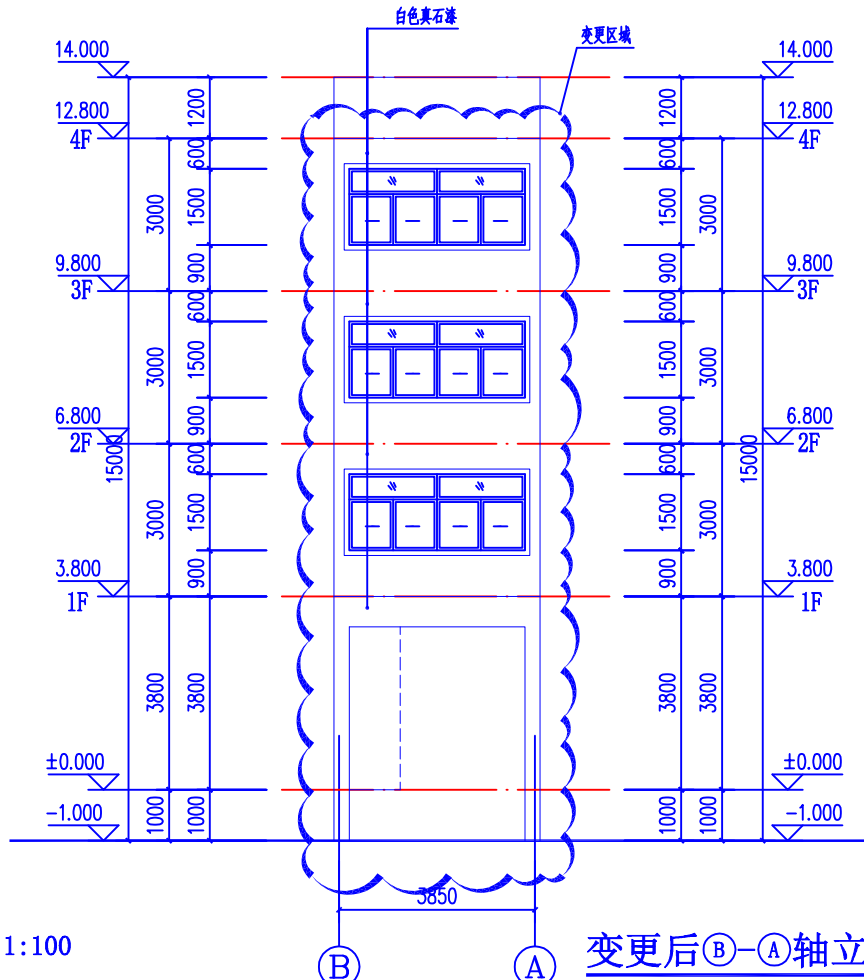

变更后B-A轴立面图 1:100

注册执业章: (SEAL OF CERTIFIED DESIGNER)

图纸专用章: (SEAL OF DRAWING ISSUEE)

审查专用章: (SEAL OF DRAWING APPROVAL)

建设单位: (CLIENT)

卢石养

设计单位: (DESIGN COMPANY)

中联宏信勘测设计有限公司
China United Hongxin Exploration and Design Co., Ltd.

资质等级: 建筑行业(建筑工程) 甲级

证书编号: A151023703

工程名称: (PROJECT NAME)

卢石养住宅楼

子项名称: (SUB-PROJECT NAME)

设计号: (PROJECT NO.)

图名: (DRAWING TITLE)

三~四层平面图

项目负责人 PROJECT LEADER	吴娜艳	吴娜艳
审定 APPROVED BY	吴娜艳	吴娜艳
专业负责人 DIVISION CHIEF	吴娜艳	吴娜艳
审核 CHECKED BY	姚亚雄	姚亚雄
校对 PROOFREAD BY	钟声	钟声
设计 DESIGNED BY	宋益	宋益

注册执业栏
REGISTERED PRACTICE SIGNET

姓名
NAME

吴娜艳

注册印章号
REGISTERED SIGNET NO.

5102370-012

注册证书号
REGISTERED CERTIFICATE NO.

20205102073

设计阶段
DESIGN PHASE

施工图

图别
DWG CATEGORY

建筑

版本号
VER. NO.

第一版

比例
SCALE

1:100

日期
DATE

2024.04

版权所有, 不得翻印, 签字齐全, 盖章有效