
管道标准横断面图

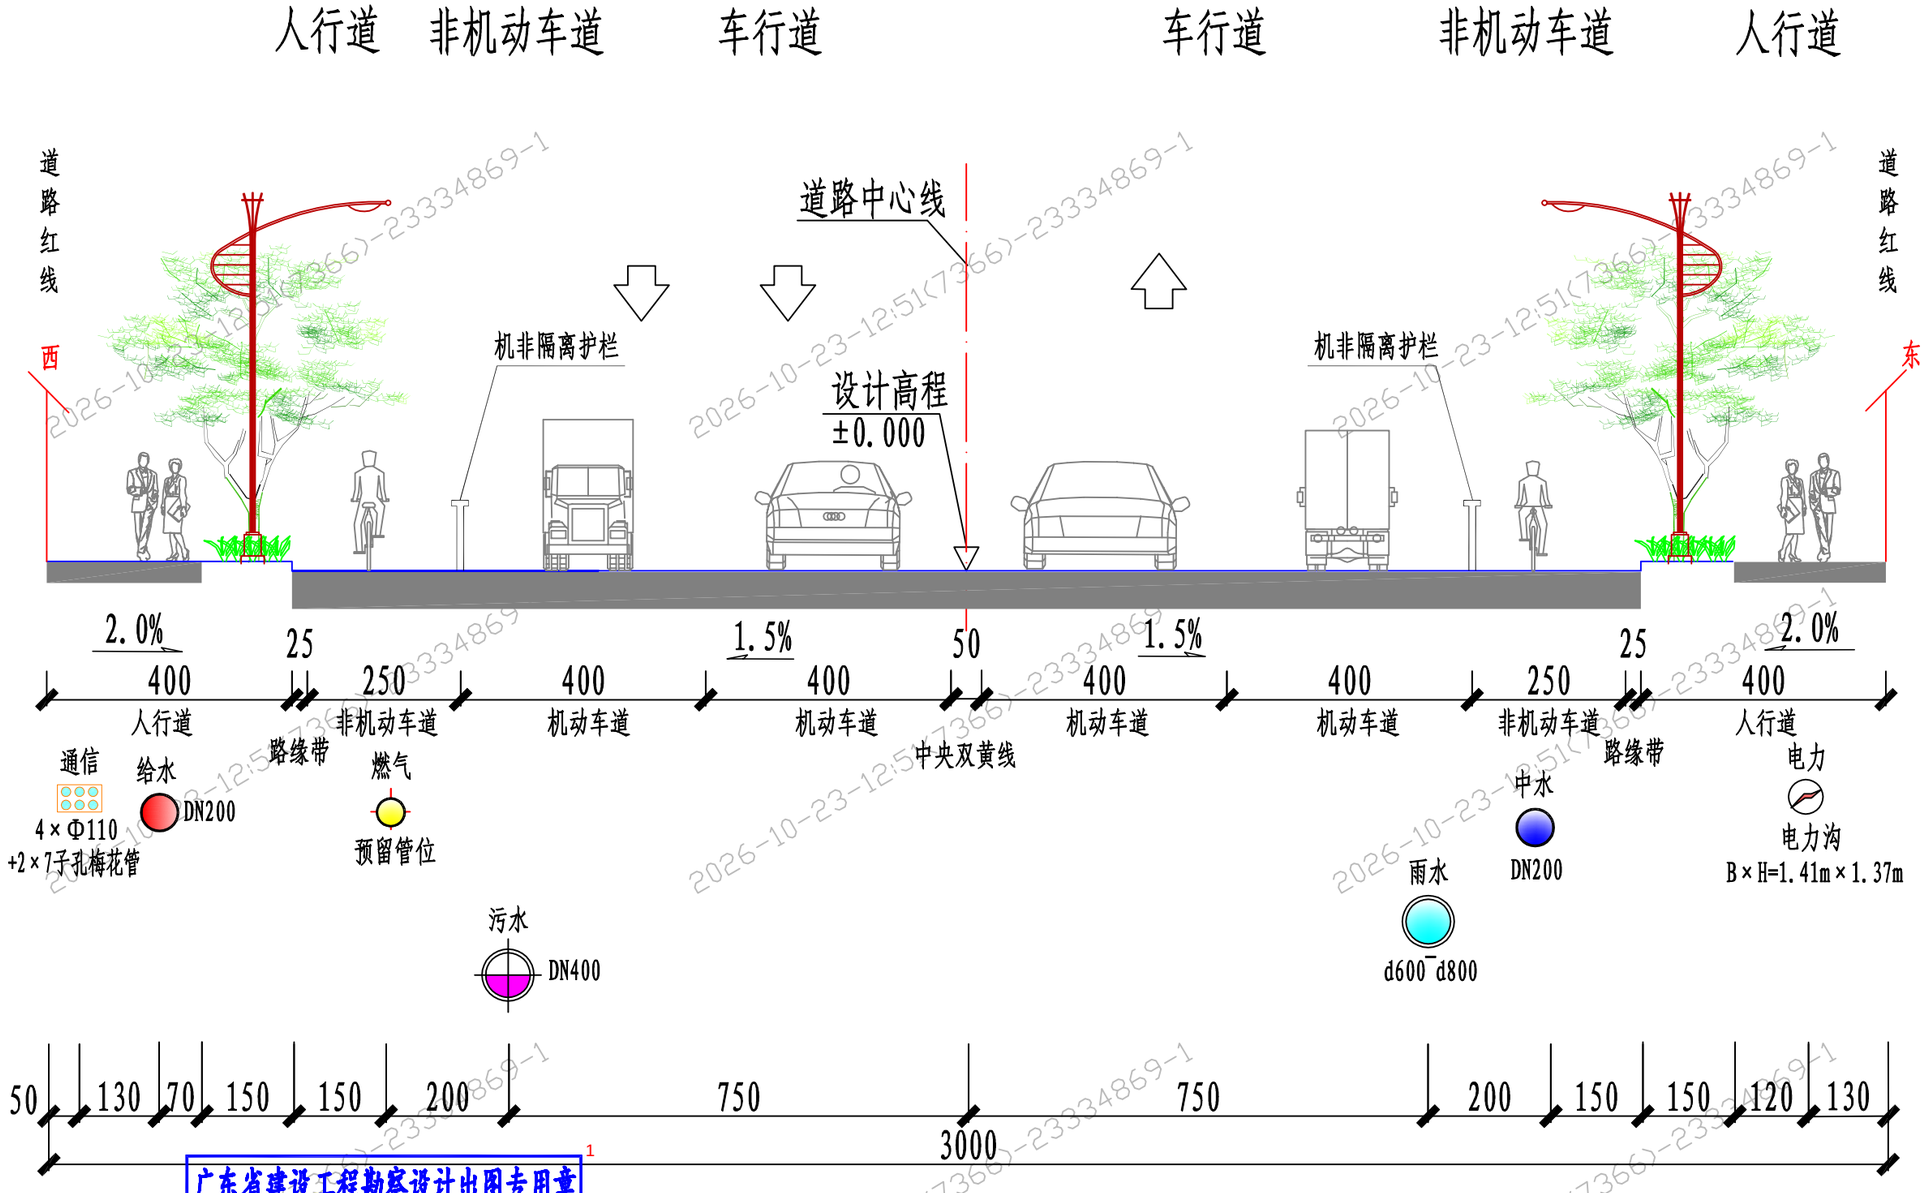

管线综合标准横断面图 1:100

注:

1、本图 尺寸单位均以cm计，除特别注明外;

广东省建设工程勘察设计出图专用章
单位名称:中誉设计有限公司
业务范围:市政(燃气工程、轨道交通工程除外)行业甲级
资质证书编号:A144003251
有效期至:2030年01月07日 (3)

签章日期：2026-10-23

会签 | 比例 | 施工图 | 设计阶段

中誉设计有限公司 ZHONGYU DESIGN CO.,LTD.	建设单位	三亚城投置业有限公司	图纸名称	管线综合标准横断面图	设计	陈日平	专业负责	鲍立婷	审核	王子才	日期	2025.05
	工程名称	三亚市天涯区西瓜芒果棚改安置区配套基础设施一期项目	专业	给排水	资质证书编号	甲级:A144003251	校核	陈安宋	项目负责	吴至斌	审定	王子才	图号	