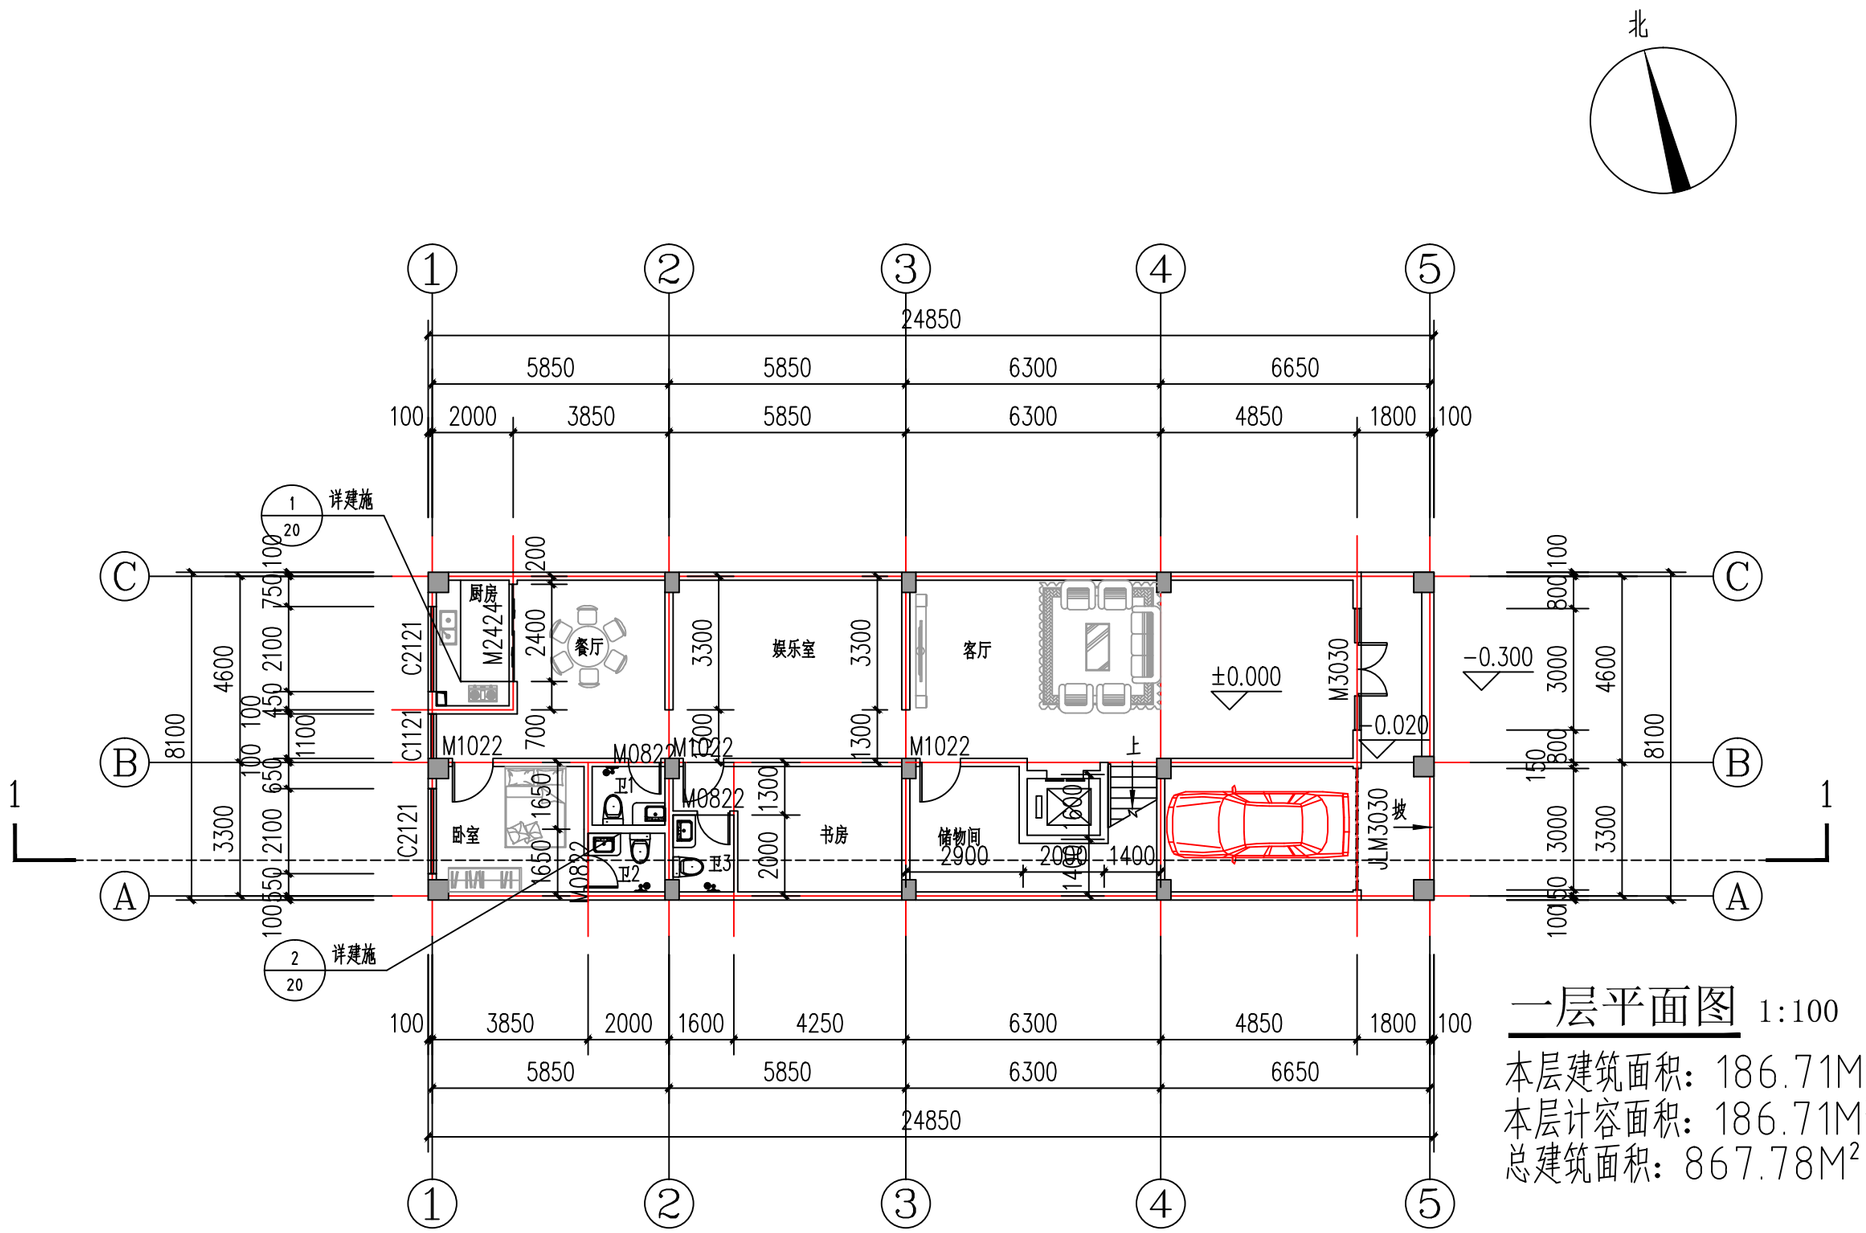


一层平面图 1:100

本层建筑面积：186.71M²
本层计容面积：186.71M²
总建筑面积：867.78M²

注:

1.外墙、分隔墙、楼梯间墙均为200mm厚,
卫生间分隔墙体为100mm厚。
2.室外空调机穿管埋PVC管洞1=ø80,顶距地2200-2300。
3.卫生间结构降板350mm，建筑完成面标高低于楼板30mm。
4.门垛距墙或柱边120mm,有标注的按标注尺寸。
5.所有室外管道均刷与外墙同色涂料。


声明:本作品权益属自中述设计集团有限公司。所含信息、专有技术应予保密。未经本公司书面许可，不得修改、复制、提供或泄漏给任何第三方。
CLAIM: This work belongs to the property of Zhongshu Design Group Co., Ltd.information and proprietary know-how contained therein are confidential, and shall not be copied,duplicated, changed or altered, submitted or disclosed to any third party without the prior written permission of ZIGONG GENERAL INSTITUTE OF ARCHITECTURAL DESIGN AND RESERCH.

中述设计集团有限公司
Zhongshu Design Group Co., Ltd.
国家甲级工程资质证书编号:A151A05717
NATIONAL ARCHITECTURAL DESIGN
LICENSE No A151A05717
地址:中国·宜宾市屏山县屏山镇
岷江大道中段9号丹山碧水
商业步行街负二层1046号
电话:0831-3501888 TEL:0831-3501888

建设单位:
CLIENT:
陈进

注册执业栏	REGISTERED ARCHITECT	
姓 名:	傅晓勇 NAME	
注册证书号码:	20214403167 REGISTRATION CERTIFCATE NO.	
注册印章号码:	5102358-017 REGISTRATION STAMP NO.	
项目负责人 PROJECT CAPTAIN	傅晓勇	
专业负责人 MAIN ENGINEER	傅晓勇	
审定 APPR'D	李诗颖	
审核 EXAM'D	谢万东	
校对 CHK'D	傅晓勇	
设计 DESIG'D	李文官	
职责 DUTY	姓 名 FULL NAME	签 署 SIGNATURE
设 计 签 署	SIGNATURE	

设计阶段 JOB STAGE	施工图	专 业 DISCIPLINE	建 筑
工程名称 PROJECT	陈进私人住宅楼		
子项名称 SUB ITEM			
图 名 TITLE	一层平面图		
工 程 号 PROJECT NO.		图 号 DWG. NO.	JS-07
比 例 SCALE	1:150	日 期 DATE	2026.10

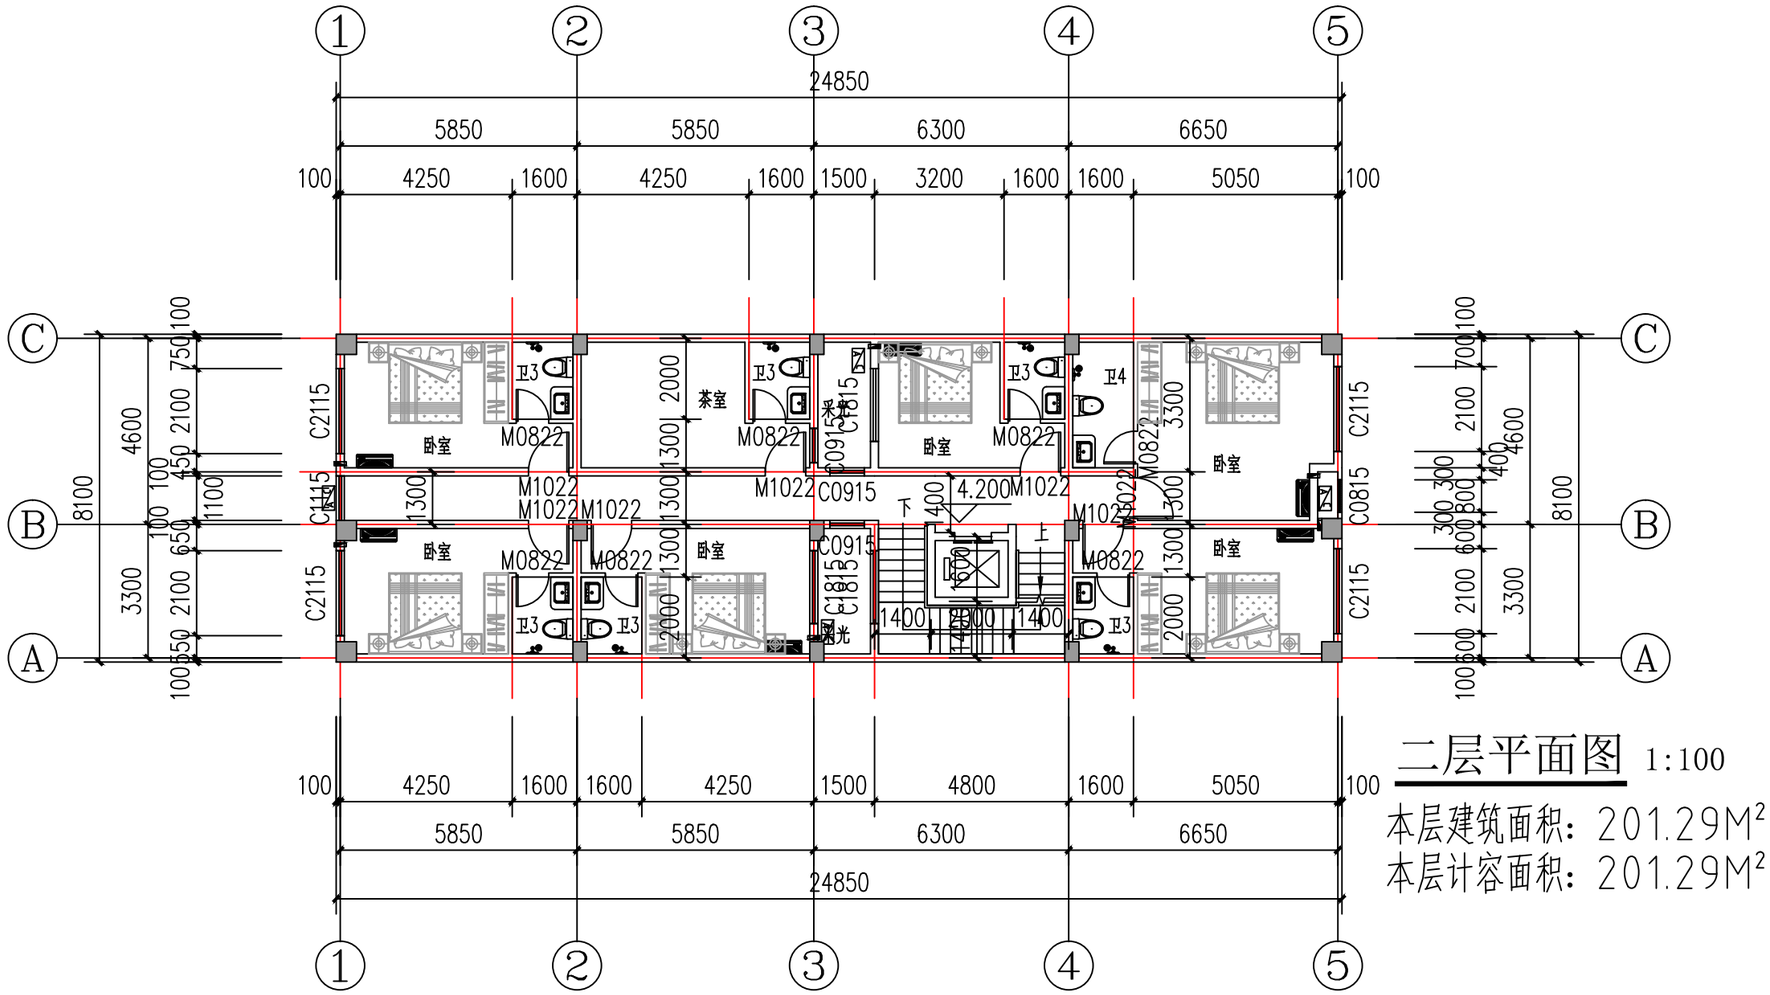

二层平面图 1:100

本层建筑面积：201.29M²

本层计容面积：201.29M²

注:

1.外墙、分隔墙、楼梯间墙均为200mm厚,
卫生间分隔墙体为100mm厚。

2.室外空调机穿管埋PVC管洞1=ø80,顶距地2200-2300。

3.卫生间结构降板350mm，建筑完成面标高低于楼板30mm。

4.门垛距墙或柱边120mm,有标注的按标注尺寸。

5.所有室外管道均刷与外墙同色涂料。

声明:本作品权益属自中述设计集团有限公司。所含信息、专有技术应予保密。未经本公司书面许可，不得修改、复制、提供或泄漏给任何第三方。
CLAIM: This work belongs to the property of Zhongshu Design Group Co., Ltd.Information and proprietary know-how contained therein are confidential, and shall not be copied,duplicated, changed or altered, submitted or disclosed to any third party without the prior written permission of ZIGONG GENERAL INSTITUTE OF ARCHITECTURAL DESIGN AND RESERCH.


中述设计集团有限公司
Zhongshu Design Group Co., Ltd.

国家甲级工程资质证书编号:A151A05717
NATIONAL ARCHITECTURAL DESIGN
LICENSE No A151A05717
地址:中国·宜宾市屏山县屏山镇
岷江大道中段9号丹山碧水
商业步行街负二层1046号
电话:0831-3501888 TEL:0831-3501888

建设单位:
CLIENT:
陈进

注册执业栏	REGISTERED ARCHITECT	
姓 名:	傅晓勇 NAME	
注册证书号码:	20214403167 REGISTRATION CERTIFCATE NO.	
注册印章号码:	5102358-017 REGISTRATION STAMP NO.	
项目负责人 PROJECT CAPTAIN	傅晓勇	
专业负责人 MAIN ENGINEER	傅晓勇	
审定 APPR'D	李诗颖	
审核 EXAM'D	谢万东	
校对 CHK'D	傅晓勇	
设计 DESIG'D	李文官	
职责 DUTY	姓 名 FULL NAME	签 署 SIGNATURE
设 计 签 署	SIGNATURE	

设计阶段 JOB STAGE	施工图	专 业 DISCIPLINE	建 筑
工程名称 PROJECT	陈进私人住宅楼		
子项名称 SUB ITEM			
图 名 TITLE	二层平面图		
工 程 号 PROJECT NO.		图 号 DWG. NO.	JS-08
比 例 SCALE	1:150	日 期 DATE	2026.10

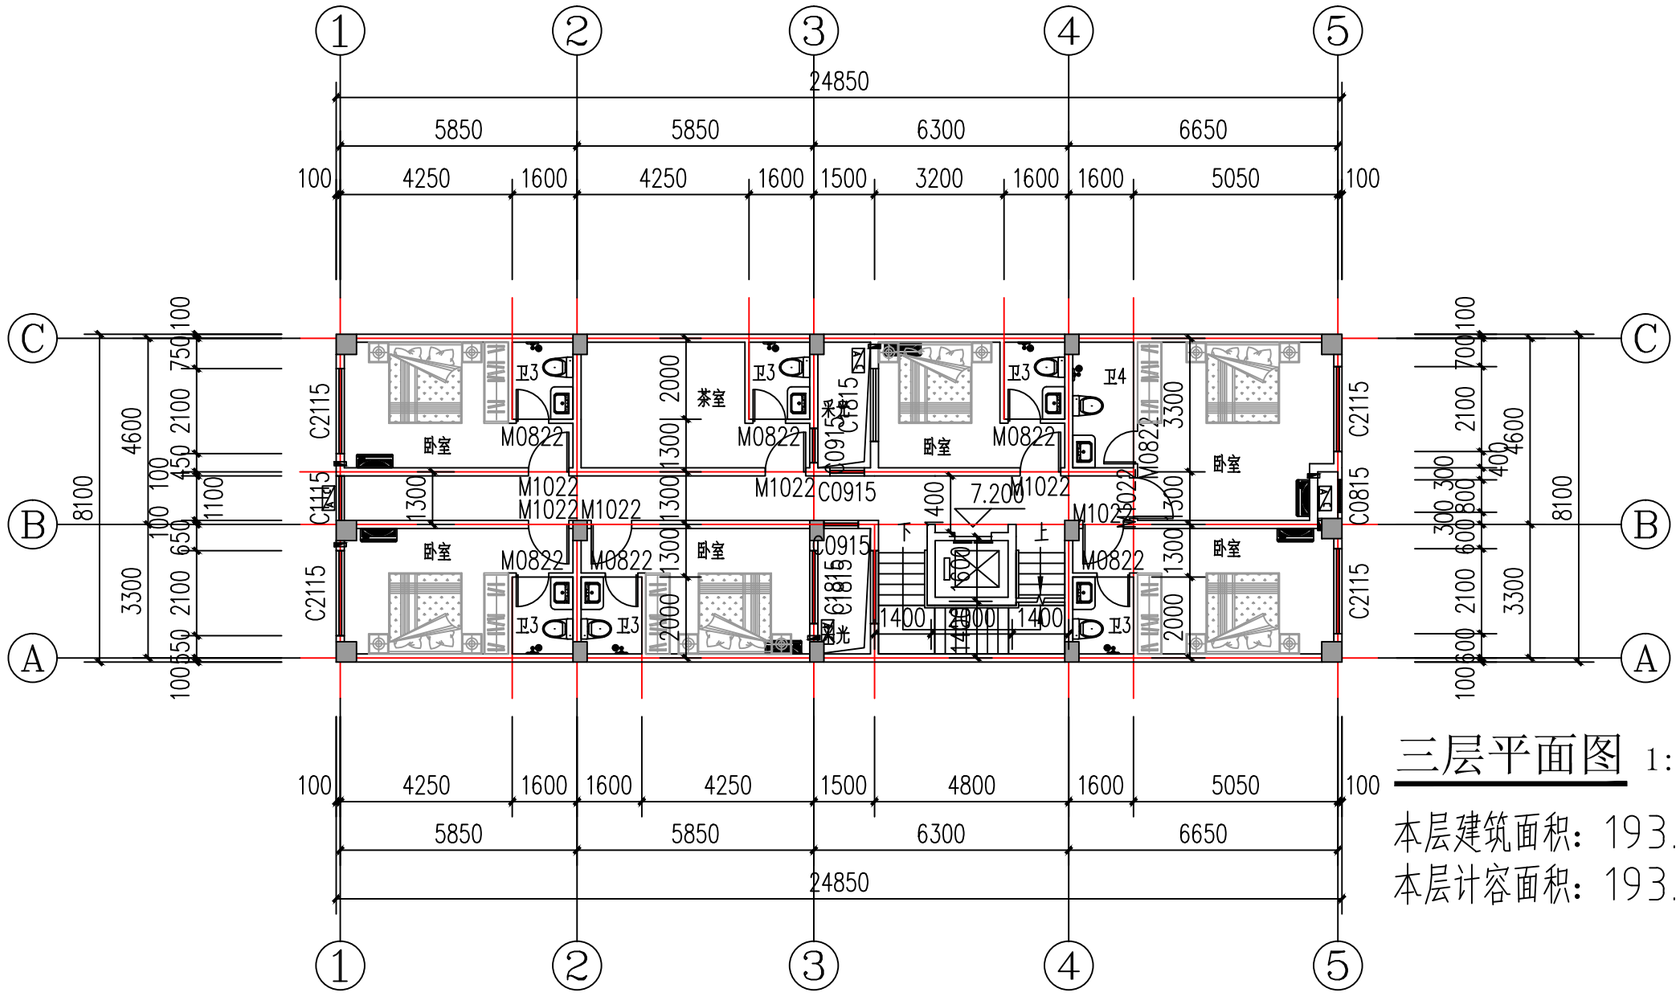

三层平面图 1:100

本层建筑面积：193.23M²

本层计容面积：193.23M²

注:

1.外墙、分隔墙、楼梯间墙均为200mm厚,
卫生间分隔墙体为100mm厚。

2.室外空调机穿管埋PVC管洞1=ø80,顶距地2200-2300。

3.卫生间结构降板350mm，建筑完成面标高低于楼板30mm。

4.门垛距墙或柱边120mm,有标注的按标注尺寸。

5.所有室外管道均刷与外墙同色涂料。

声明:本作品权益属自中述设计集团有限公司。所含信息、专有技术应予保密。未经本公司书面许可，不得修改、复制、提供或泄漏给任何第三方。

CLAIM: This work belongs to the property of Zhongshu Design Group Co., Ltd.Information and proprietary know-how contained therein are confidential, and shall not be copied,duplicated, changed or altered, submitted or disclosed to any third party without the prior written permission of ZIGONG GENERAL INSTITUTE OF ARCHITECTURAL DESIGN AND RESERCH.

中述设计集团有限公司

Zhongshu Design Group Co., Ltd.

国家甲级工程资质证书编号:A151A05717

NATIONAL ARCHITECTURAL DESIGN

LICENSE No A151A05717


地址:中国·宜宾市屏山县屏山镇
岷江大道中段9号丹山碧水
商业步行街负二层1046号

电话:0831-3501888 TEL:0831-3501888

建设单位:
CLIENT:
陈进

注册执业栏	REGISTERED ARCHITECT	
姓 名:	傅晓勇 NAME	
注册证书号码:	20214403167 REGISTRATION CERTIFCATE NO.	
注册印章号码:	5102358-017 REGISTRATION STAMP NO.	
项目负责人 PROJECT CAPTAIN	傅晓勇	
专业负责人 MAIN ENGINEER	傅晓勇	
审定 APPR'D	李诗颖	
审核 EXAM'D	谢万东	
校对 CHK'D	傅晓勇	
设计 DESIG'D	李文官	
职责 DUTY	姓 名 FULL NAME	签 署 SIGNATURE
设 计 签 署	SIGNATURE	

设计阶段 JOB STAGE	施工图	专 业 DISCIPLINE	建 筑
工程名称 PROJECT	陈进私人住宅楼		
子项名称 SUB ITEM			
图 名 TITLE	三层平面图		
工 程 号 PROJECT NO.		图 号 DWG. NO.	JS-09
比 例 SCALE	1:150	日 期 DATE	2026.10

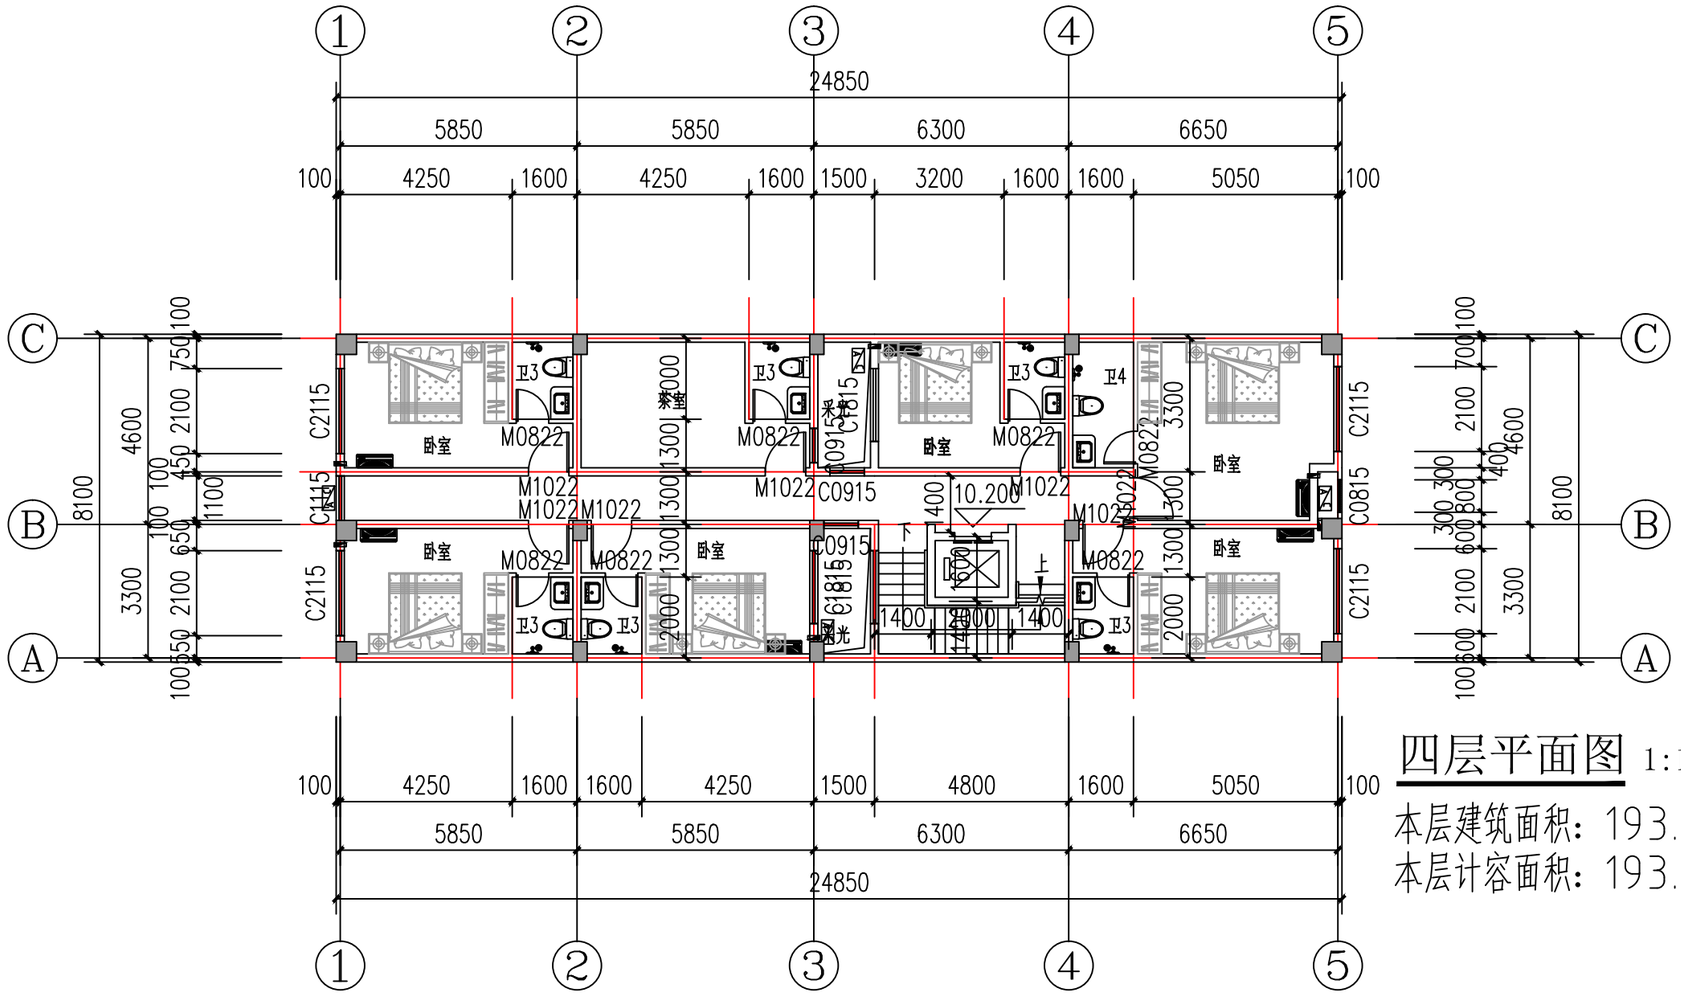

四层平面图 1:100

本层建筑面积：193.23M²

本层计容面积：193.23M²

注:

1.外墙、分隔墙、楼梯间墙均为200mm厚,
卫生间分隔墙体为100mm厚。

2.室外空调机穿管埋PVC管洞1=ø80,顶距地2200-2300。

3.卫生间结构降板350mm，建筑完成面标高低于楼板30mm。

4.门垛距墙或柱边120mm,有标注的按标注尺寸。

5.所有室外管道均刷与外墙同色涂料。

声明:本作品权益属自中述设计集团有限公司。所含信息、专有技术应予保密。未经本公司书面许可，不得修改、复制、提供或泄漏给任何第三方。

CLAIM: This work belongs to the property of Zhongshu Design Group Co., Ltd.Information and proprietary know-how contained therein are confidential, and shall not be copied,duplicated, changed or altered, submitted or disclosed to any third party without the prior written permission of ZIGONG GENERAL INSTITUTE OF ARCHITECTURAL DESIGN AND RESERCH.

中述设计集团有限公司

Zhongshu Design Group Co., Ltd.

国家甲级工程资质证书编号:A151A05717

NATIONAL ARCHITECTURAL DESIGN

LICENSE No A151A05717


地址:中国·宜宾市屏山县屏山镇
岷江大道中段9号丹山碧水
商业步行街负二层1046号

电话:0831-3501888 TEL:0831-3501888

建设单位:
CLIENT:
陈进

注册执业栏	REGISTERED ARCHITECT	
姓 名:	傅晓勇 NAME	
注册证书号码:	20214403167 REGISTRATION CERTIFCATE NO.	
注册印章号码:	5102358-017 REGISTRATION STAMP NO.	
项目负责人 PROJECT CAPTAIN	傅晓勇	
专业负责人 MAIN ENGINEER	傅晓勇	
审定 APPR'D	李诗颖	
审核 EXAM'D	谢万东	
校对 CHK'D	傅晓勇	
设计 DESIG'D	李文官	
职责 DUTY	姓 名 FULL NAME	签 署 SIGNATURE
设 计 签 署	SIGNATURE	

设计阶段 JOB STAGE	施工图	专 业 DISCIPLINE	建 筑
工程名称 PROJECT	陈进私人住宅楼		
子项名称 SUB ITEM			
图 名 TITLE	四层平面图		
工 程 号 PROJECT NO.		图 号 DWG. NO.	JS-10
比 例 SCALE	1:150	日 期 DATE	2026.10

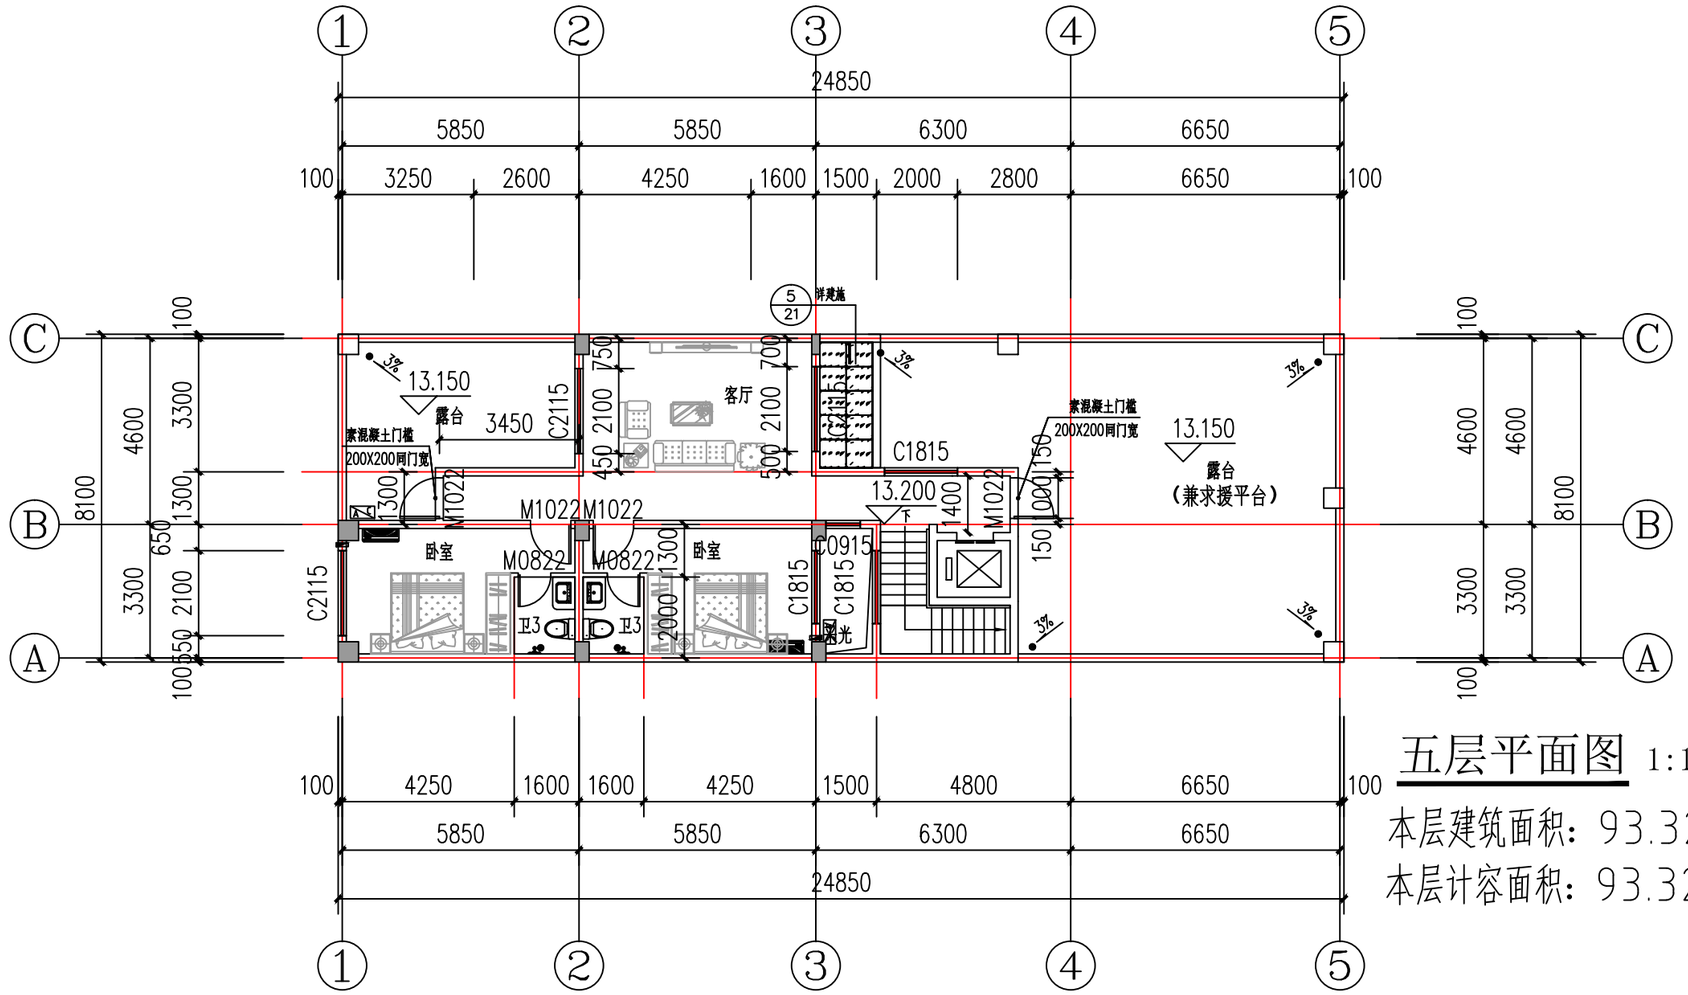

五层平面图 1:100

本层建筑面积：93.32M²

本层计容面积：93.32M²

注:

1.外墙、分隔墙、楼梯间墙均为200mm厚,
卫生间分隔墙体为100mm厚。

2.室外空调机穿管埋PVC管洞1=ø80,顶距地2200-2300。

3.卫生间结构降板350mm，建筑完成面标高低于楼板30mm。

4.门垛距墙或柱边120mm,有标注的按标注尺寸。

5.所有室外管道均刷与外墙同色涂料。

声明:本作品权益属自中述设计集团有限公司。所含信息、专有技术应予保密。未经本公司书面许可，不得修改、复制、提供或泄漏给任何第三方。

CLAIM: This work belongs to the property of Zhongshu Design Group Co., Ltd.information and proprietary know-how contained therein are confidential, and shall not be copied,duplicated, changed or altered, submitted or disclosed to any third party without the prior written permission of ZIGONG GENERAL INSTITUTE OF ARCHITECTURAL DESIGN AND RESERCH.

中述设计集团有限公司

Zhongshu Design Group Co., Ltd.

国家甲级工程资质证书编号:A151A05717

NATIONAL ARCHITECTURAL DESIGN

LICENSE No A151A05717


地址:中国·宜宾市屏山县屏山镇
岷江大道中段9号丹山碧水
商业步行街负二层1046号

电话:0831-3501888 TEL:0831-3501888

建设单位:
CLIENT:
陈进

注册执业栏	REGISTERED ARCHITECT	
姓 名:	傅晓勇 NAME	
注册证书号码:	20214403167 REGISTRATION CERTIFCATE NO.	
注册印章号码:	5102358-017 REGISTRATION STAMP NO.	
项目负责人 PROJECT CAPTAIN	傅晓勇	
专业负责人 MAIN ENGINEER	傅晓勇	
审定 APPR'D	李诗颖	
审核 EXAM'D	谢万东	
校对 CHK'D	傅晓勇	
设计 DESIG'D	李文官	
职责 DUTY	姓 名 FULL NAME	签 署 SIGNATURE
设 计 签 署	SIGNATURE	

设计阶段 JOB STAGE	施工图	专 业 DISCIPLINE	建 筑
工程名称 PROJECT	陈进私人住宅楼		
子项名称 SUB ITEM			
图 名 TITLE	五层平面图		
工 程 号 PROJECT NO.		图 号 DWG. NO.	JS-11
比 例 SCALE	1:150	日 期 DATE	2026.10

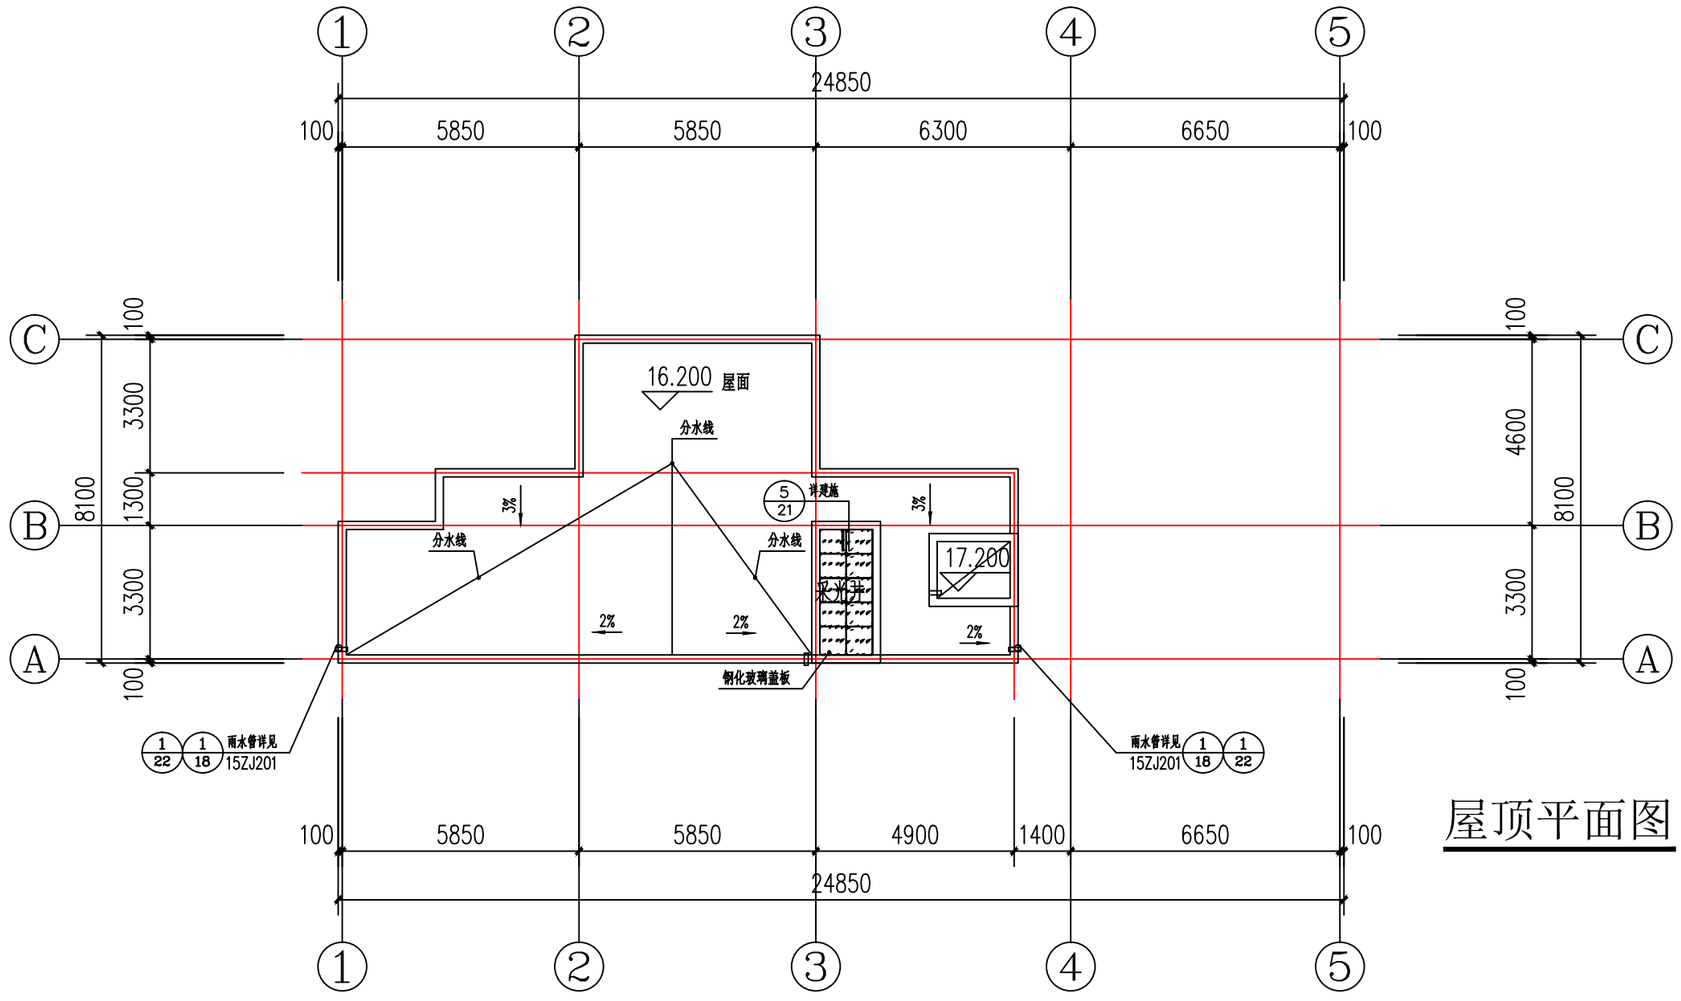

屋顶平面图 1:150

声明:本作品权益属自中述设计集团有限公司。所含信息、专有技术应予保密。未经本公司书面许可，不得修改、复制、提供或泄漏给任何第三方。
CLAIM: This work belongs to the property of Zhongshu Design Group Co., Ltd.Information and proprietary know-how contained therein are confidential, and shall not be copied,duplicated, changed or altered, submitted or disclosed to any third party without the prior written permission of ZIGONG GENERAL INSTITUTE OF ARCHITECTURAL DESIGN AND RESERCH.


中述设计集团有限公司
Zhongshu Design Group Co., Ltd.

国家甲级工程资质证书编号:A151A05717
NATIONAL ARCHITECTURAL DESIGN
LICENSE No A151A05717
地址:中国·宜宾市屏山县屏山镇
岷江大道中段9号丹山碧水
商业步行街负二层1046号
电话:0831-3501888 TEL:0831-3501888

建设单位:
CLIENT:
陈进

注册执业栏		REGISTERED ARCHITECT
姓 名:	傅晓勇 NAME	
注册证书号码:	20214403167 REGISTRATION CERTIFCATE NO.	
注册印章号码:	5102358-017 REGISTRATION STAMP NO.	
项目负责人 PROJECT CAPTAIN	傅晓勇	
专业负责人 MAIN ENGINEER	傅晓勇	
审定 APPR'D	李诗颖	
审核 EXAM'D	谢万东	
校对 CHK'D	傅晓勇	
设计 DESIG'D	李文官	
职责 DUTY	姓 名 FULL NAME	签 署 SIGNATURE
设 计 签 署	SIGNATURE	

设计阶段 JOB STAGE	施工图	专 业 DISCIPLINE	建 筑
工程名称 PROJECT	陈进私人住宅楼		
子项名称 SUB ITEM			
图 名 TITLE	屋顶平面图		
工 程 号 PROJECT NO.		图 号 DWG. NO.	JS-12
比 例 SCALE	1:150	日 期 DATE	2026.10

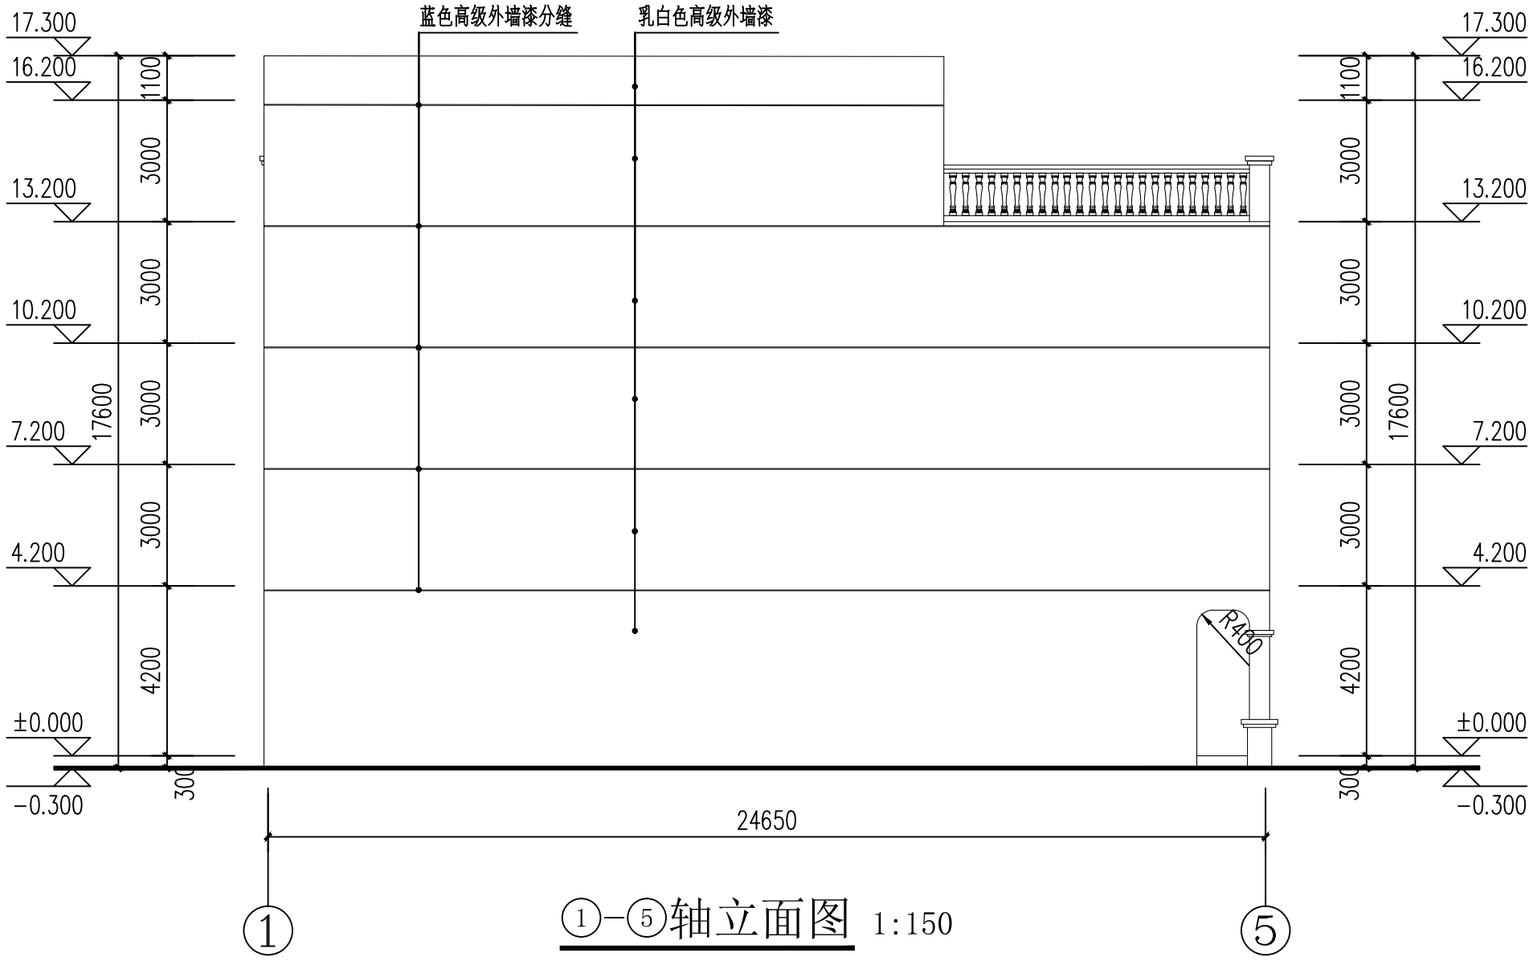

①-⑤轴立面图 1:150

声明:本作品权益属自中述设计集团有限公司。所含信息、专有技术应予保密。未经本公司书面许可,不得修改、复制、提供或泄漏给任何第三方。
CLAIM: This work belongs to the property of Zhongshu Design Group Co., Ltd.information and proprietary know-how contained therein are confidential, and shall not be copied,duplicated, changed or altered, submitted or disclosed to any third party without the prior written permission of ZIGONG GENERAL INSTITUTE OF ARCHITECTURAL DESIGN AND RESERCH.


中述设计集团有限公司
Zhongshu Design Group Co., Ltd.

国家甲级工程资质证书编号:A151A05717
NATIONAL ARCHITECTURAL DESIGN
LICENSE No A151A05717
地址:中国·宜宾市屏山县屏山镇
岷江大道中段9号丹山碧水
商业步行街负二层1046号
电话:0831-3501888 TEL:0831-3501888

建设单位:
CLIENT:
陈进

注册执业栏	REGISTERED ARCHITECT	
姓 名:	傅晓勇 NAME	
注册证书号码:	20214403167 REGISTRATION CERTIFCATE NO.	
注册印章号码:	5102358-017 REGISTRATION STAMP NO.	
项目负责人 PROJECT CAPTAIN	傅晓勇	
专业负责人 MAIN ENGINEER	傅晓勇	
审定 APPR'D	李诗颖	
审核 EXAM'D	谢万东	
校对 CHK'D	傅晓勇	
设计 DESIG'D	李文官	
职责 DUTY	姓 名 FULL NAME	签 署 SIGNATURE
设 计 签 署	SIGNATURE	

设计阶段 JOB STAGE	施工图	专 业 DISCIPLINE	建 筑
工程名称 PROJECT	陈进私人住宅楼		
子项名称 SUB ITEM			
图 名 TITLE	①-⑤轴立面图		
工 程 号 PROJECT NO.		图 号 DWG. NO.	JS-13
比 例 SCALE	1:150	日 期 DATE	2026.10

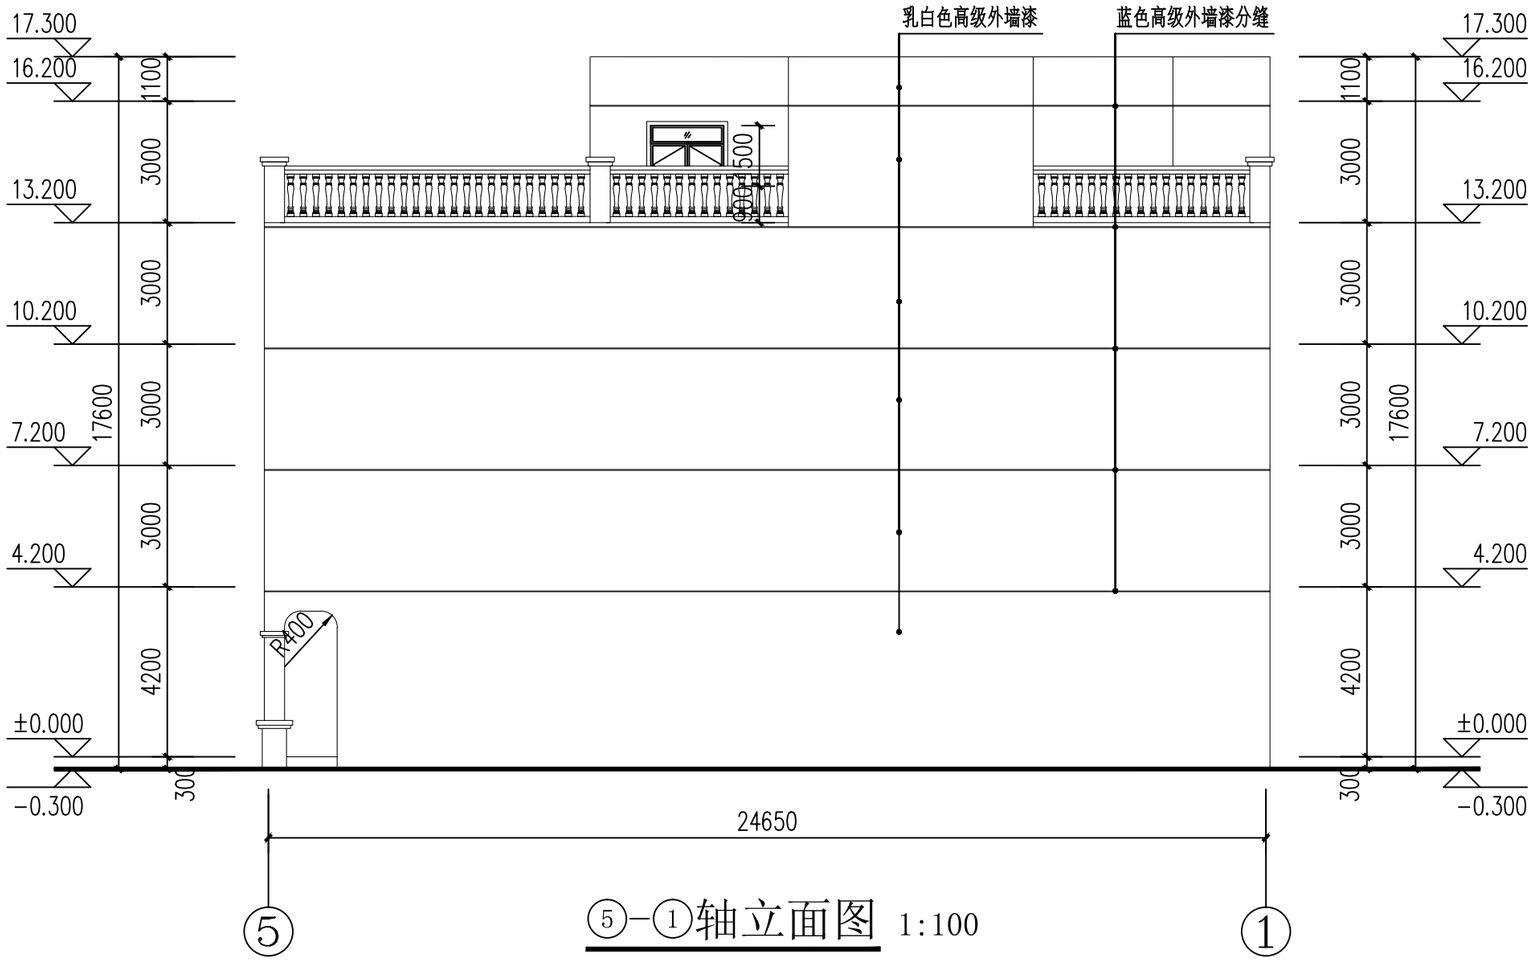

⑤-①轴立面图 1:100

声明:本作品权益属自中述设计集团有限公司。所含信息、专有技术应予保密。未经本公司书面许可,不得修改、复制、提供或泄漏给任何第三方。
CLAIM: This work belongs to the property of Zhongshu Design Group Co., Ltd.Information and proprietary know-how contained therein are confidential, and shall not be copied,duplicated, changed or altered, submitted or disclosed to any third party without the prior written permission of ZIGONG GENERAL INSTITUTE OF ARCHITECTURAL DESIGN AND RESERCH.


中述设计集团有限公司
Zhongshu Design Group Co., Ltd.

国家甲级工程资质证书编号:A151A05717
NATIONAL ARCHITECTURAL DESIGN
LICENSE No A151A05717
地址:中国·宜宾市屏山县屏山镇
岷江大道中段9号丹山碧水
商业步行街负二层1046号
电话:0831-3501888 TEL:0831-3501888

建设单位:
CLIENT:
陈进

注册执业栏		REGISTERED ARCHITECT
姓 名:	傅晓勇	NAME
注册证书号码:	20214403167	REGISTRATION CERTIFCATE NO.
注册印章号码:	5102358-017	REGISTRATION STAMP NO.
项目负责人 PROJECT CAPTAIN	傅晓勇	
专业负责人 MAIN ENGINEER	傅晓勇	
审定 APPR'D	李诗颖	
审核 EXAM'D	谢万东	
校对 CHK'D	傅晓勇	
设计 DESIG'D	李文官	
职责 DUTY	姓 名 FULL NAME	签 署 SIGNATURE
设 计 签 署		SIGNATURE

设计阶段 JOB STAGE	施工图	专 业 DISCIPLINE	建 筑
工程名称 PROJECT	陈进私人住宅楼		
子项名称 SUB ITEM			
图 名 TITLE	⑤-①轴立面图		
工 程 号 PROJECT NO.		图 号 DWG. NO.	JS-14
比 例 SCALE	1:150	日 期 DATE	2026.10

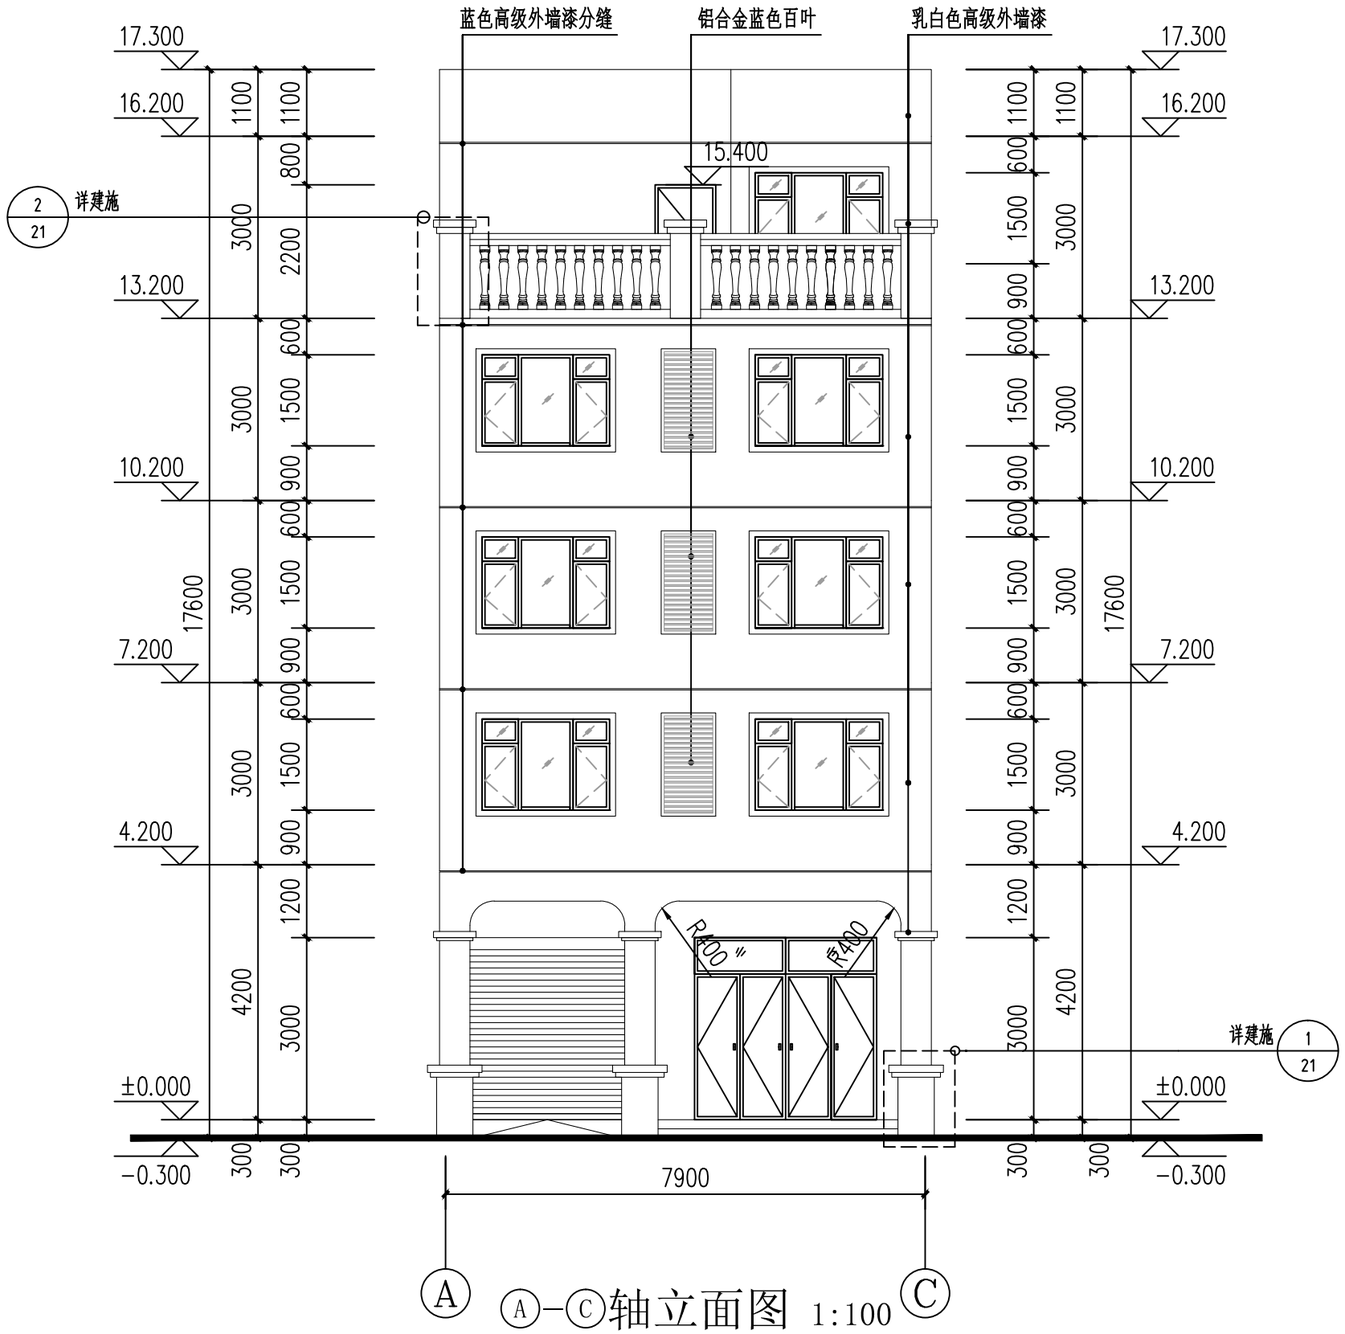

A-C轴立面图 1:100


声明:本作品权益属自中述设计集团有限公司。所含信息、专有技术应予保密。未经本公司书面许可，不得修改、复制、提供或泄漏给任何第三方。
CLAIM: This work belongs to the property of Zhongshu Design Group Co., Ltd. information and proprietary know-how contained therein are confidential, and shall not be copied, duplicated, changed or altered, submitted or disclosed to any third party without the prior written permission of ZIGONG GENERAL INSTITUTE OF ARCHITECTURAL DESIGN AND RESERCH.

中述设计集团有限公司
Zhongshu Design Group Co., Ltd.
国家甲级工程资质证书编号:A151A05717
NATIONAL ARCHITECTURAL DESIGN
LICENSE No A151A05717
地址:中国·宜宾市屏山县屏山镇
岷江大道中段9号丹山碧水
商业步行街负二层1046号
电话:0831-3501888 TEL:0831-3501888

建设单位:
CLIENT:
陈进

注册执业栏	REGISTERED ARCHITECT	
姓 名:	傅晓勇 NAME	
注册证书号码:	20214403167 REGISTRATION CERTIFCATE NO.	
注册印章号码:	5102358-017 REGISTRATION STAMP NO.	
项目负责人 PROJECT CAPTAIN	傅晓勇	
专业负责人 MAIN ENGINEER	傅晓勇	
审定 APPR'D	李诗颖	
审核 EXAM'D	谢万东	
校对 CHK'D	傅晓勇	
设计 DESIG'D	李文官	
职责 DUTY	姓 名 FULL NAME	签 署 SIGNATURE
设 计 签 署	SIGNATURE	

设计阶段 JOB STAGE	施工图	专 业 DISCIPLINE	建 筑
工程名称 PROJECT	陈进私人住宅楼		
子项名称 SUB ITEM			
图 名 TITLE	A-C轴立面图		
工 程 号 PROJECT NO.		图 号 DWG. NO.	JS-15
比 例 SCALE	1:150	日 期 DATE	2026.10

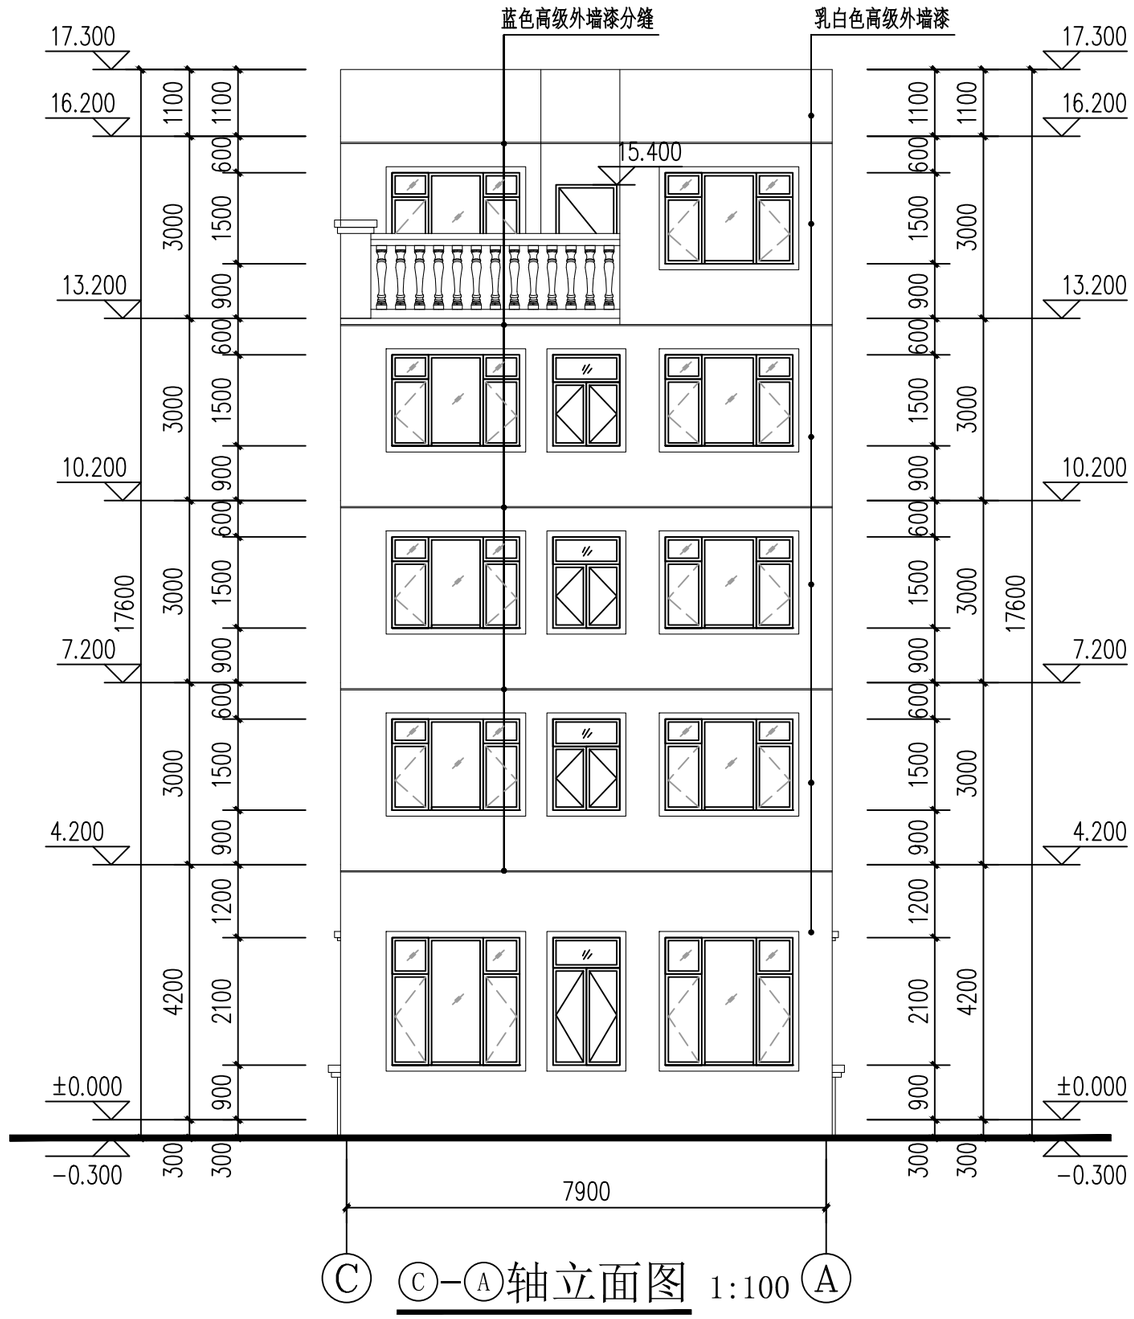

C Ⓒ-Ⓐ轴立面图 1:100 A

声明:本作品权益属自中述设计集团有限公司。所含信息、专有技术应予保密。未经本公司书面许可,不得修改、复制、提供或泄漏给任何第三方。
CLAIM: This work belongs to the property of Zhongshu Design Group Co., Ltd. information and proprietary know-how contained therein are confidential, and shall not be copied, duplicated, changed or altered, submitted or disclosed to any third party without the prior written permission of ZIGONG GENERAL INSTITUTE OF ARCHITECTURAL DESIGN AND RESERCH.


中述设计集团有限公司
Zhongshu Design Group Co., Ltd.

国家甲级工程资质证书编号:A151A05717
NATIONAL ARCHITECTURAL DESIGN
LICENSE No A151A05717
地址:中国·宜宾市屏山县屏山镇
岷江大道中段9号丹山碧水
商业步行街负二层1046号
电话:0831-3501888 TEL:0831-3501888

建设单位:
CLIENT:
陈进

注册执业栏		REGISTERED ARCHITECT
姓 名:	傅晓勇 NAME	
注册证书号码:	20214403167 REGISTRATION CERTIFCATE NO.	
注册印章号码:	5102358-017 REGISTRATION STAMP NO.	
项目负责人 PROJECT CAPTAIN	傅晓勇	
专业负责人 MAIN ENGINEER	傅晓勇	
审定 APPR'D	李诗颖	
审核 EXAM'D	谢万东	
校对 CHK'D	傅晓勇	
设计 DESIG'D	李文官	
职责 DUTY	姓 名 FULL NAME	签 署 SIGNATURE
设 计 签 署	SIGNATURE	

设计阶段 JOB STAGE	施工图	专 业 DISCIPLINE	建 筑
工程名称 PROJECT	陈进私人住宅楼		
子项名称 SUB ITEM			
图 名 TITLE	Ⓒ-Ⓐ轴立面图		
工 程 号 PROJECT NO.		图 号 DWG. NO.	JS-16
比 例 SCALE	1:150	日 期 DATE	2026.10

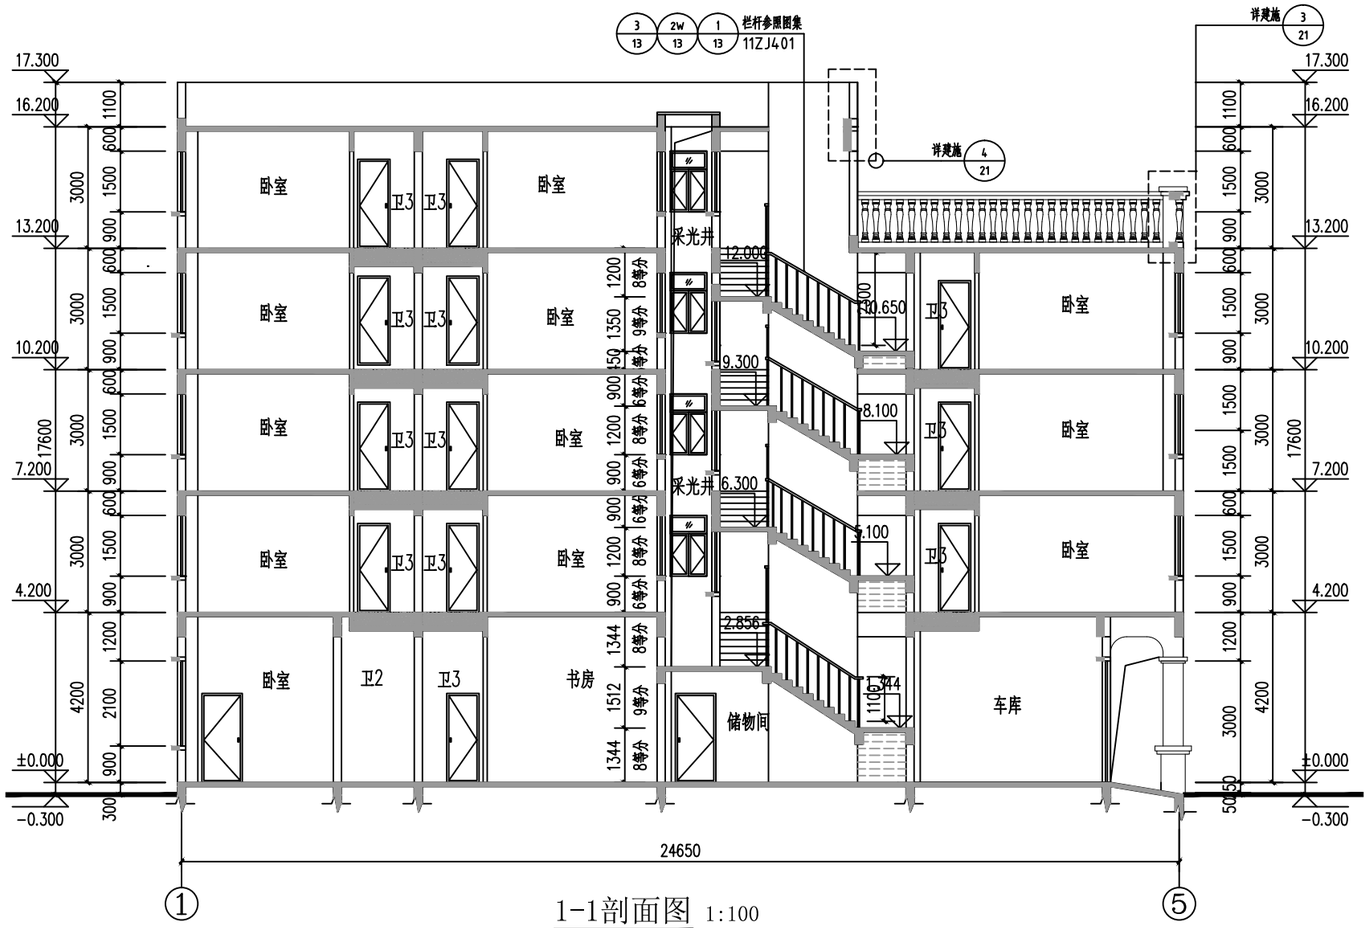

1-1剖面图 1:100

声明:本作品权益属自中述设计集团有限公司。所含信息、专有技术应予保密。未经本公司书面许可，不得修改、复制、提供或泄漏给任何第三方。
CLAIM: This work belongs to the property of Zhongshu Design Group Co., Ltd.information and proprietary know-how contained therein are confidential, and shall not be copied,duplicated, changed or altered, submitted or disclosed to any third party without the prior written permission of ZIGONG GENERAL INSTITUTE OF ARCHITECTURAL DESIGN AND RESERCH.

中述设计集团有限公司
Zhongshu Design Group Co., Ltd.

国家甲级工程资质证书编号:A151A05717
NATIONAL ARCHITECTURAL DESIGN
LICENSE No A151A05717
地址:中国·宜宾市屏山县屏山镇
岷江大道中段9号丹山碧水
商业步行街负二层1046号
电话:0831-3501888 TEL:0831-3501888

建设单位:
CLIENT:
陈进

注册执业栏	REGISTERED ARCHITECT	
姓 名:	傅晓勇 NAME	
注册证书号码:	20214403167 REGISTRATION CERTIFCATE NO.	
注册印章号码:	5102358-017 REGISTRATION STAMP NO.	
项目负责人 PROJECT CAPTAIN	傅晓勇	
专业负责人 MAIN ENGINEER	傅晓勇	
审定 APPR'D	李诗颖	
审核 EXAM'D	谢万东	
校对 CHK'D	傅晓勇	
设计 DESIG'D	李文官	
职责 DUTY	姓 名 FULL NAME	签 署 SIGNATURE
设 计 签 署	SIGNATURE	

设计阶段 JOB STAGE	施工图	专 业 DISCIPLINE	建 筑
工程名称 PROJECT	陈进私人住宅楼		
子项名称 SUB ITEM			
图 名 TITLE	1-1剖面图		
工 程 号 PROJECT NO.		图 号 DWG. NO.	JS-17
比 例 SCALE	1:100	日 期 DATE	2026.10