
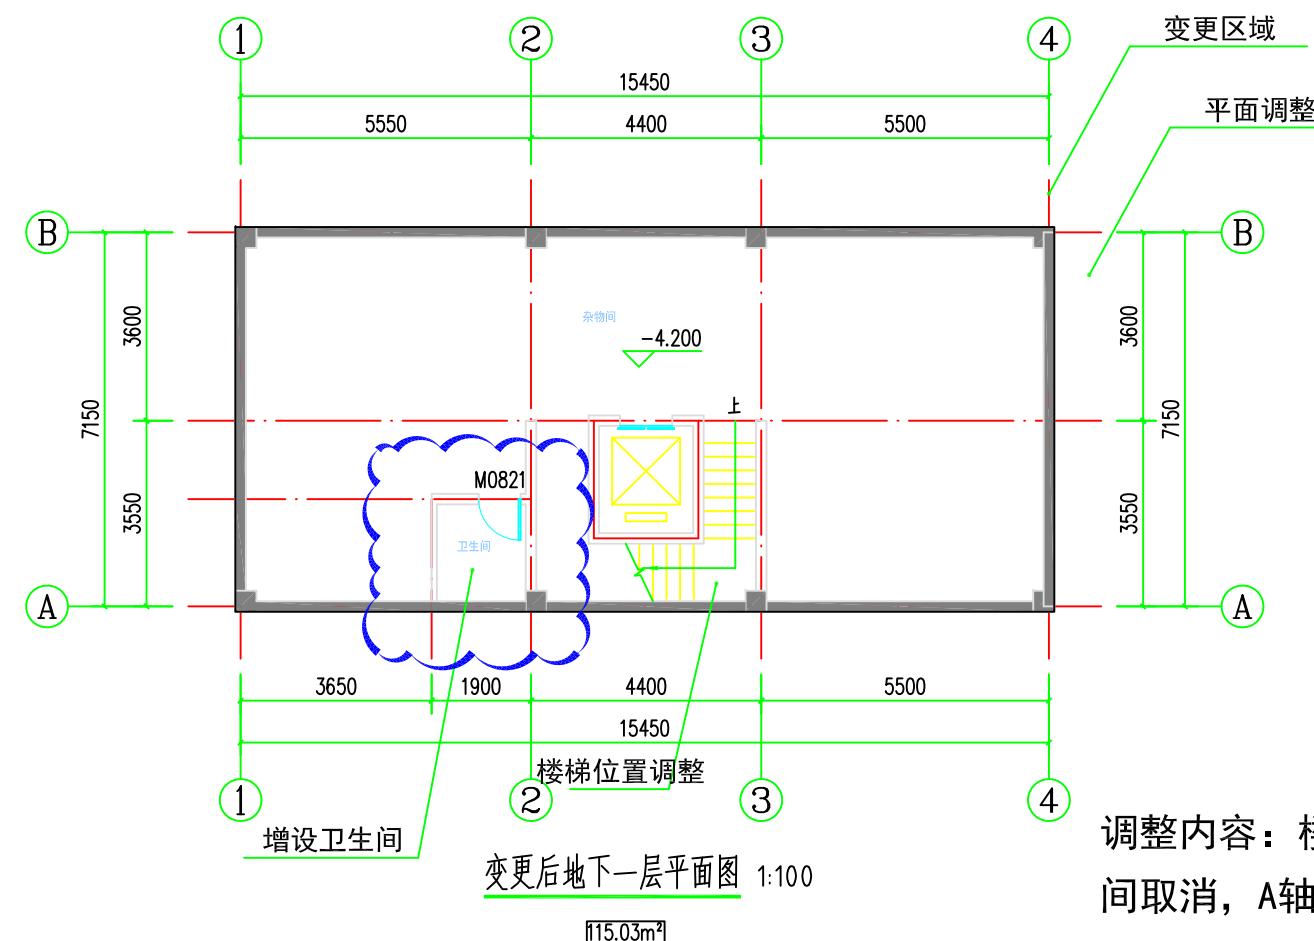


注意：
本图须经签署并加盖本公司专用图章方为有效；
本图纸必须经图纸审查机构审查合格盖章，
并经消防审批部门审查合格盖章后方可施工；
本图版权归信宇腾远规划设计有限公司所有。

备注

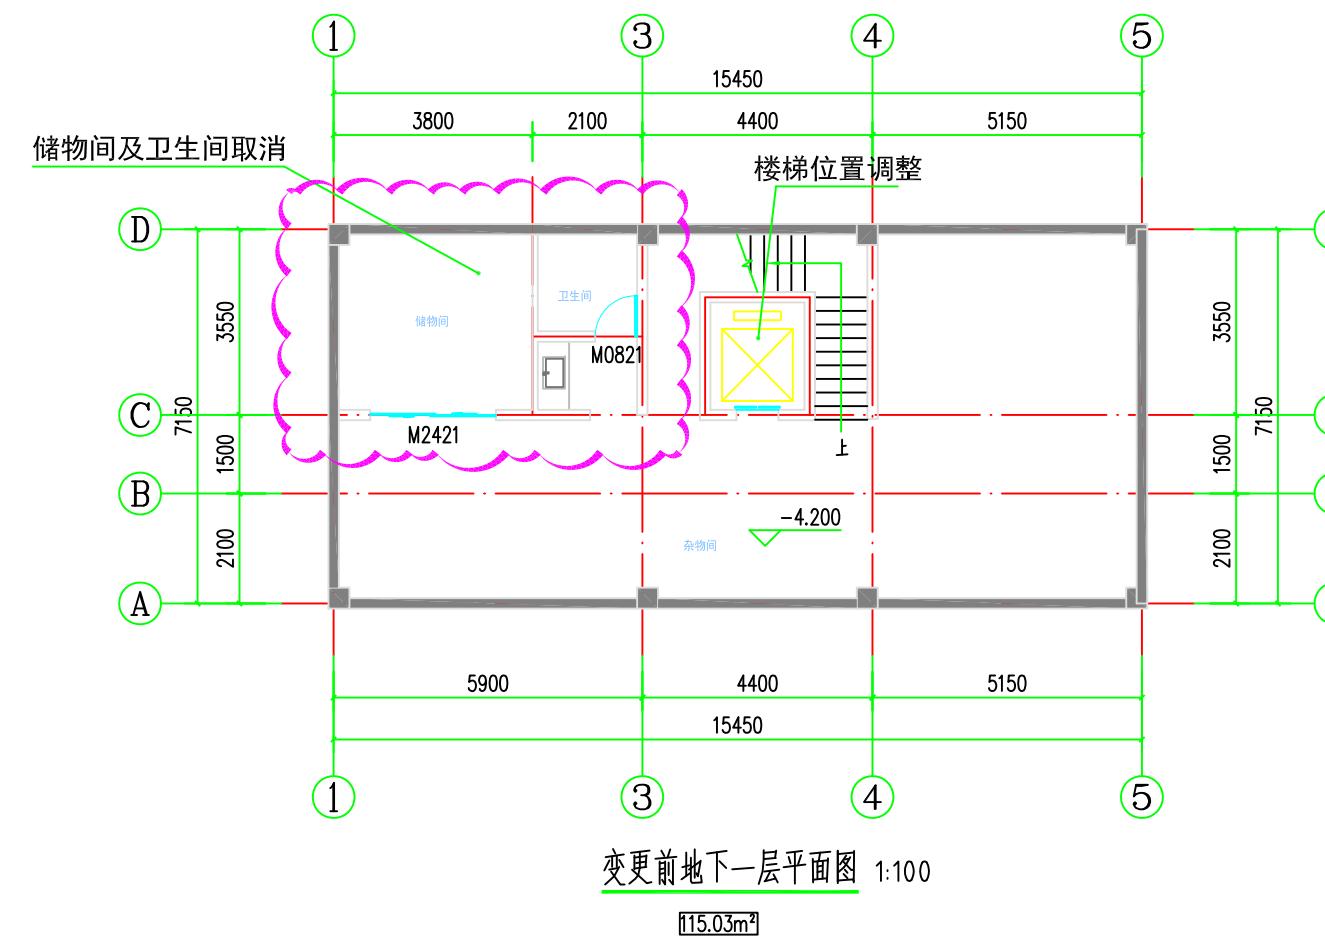

项目编码 0101
(打码机打码位置)

注册执业签章

姓名	刘树军
注册证书号码	20213501447
注册印章号码	6113483-006
审定	宁小真
审核	沈晨露
项目负责	刘树军
专业负责	刘树军
设计	杨芳

建设单位 CONSTRUCTION UNIT 周荣

工程名称 PROJECT 周荣私人住宅楼

子项名称 ITEM

图名 DRAWING TITLE 变更前后地下一层平面图

设计号 DRAWING NO. 01

图号 DRAWING NO. 01 13 版次 A


图别 DRAWING TYPE 变更图 日期 2024.09



信宇腾远规划设计有限公司
地址：西安曲江新区雁展路1111号
莱安中心T7-2506
资质证书编号：A261134839

注意：
本图须经签署并加盖本公司专用图章方为有效；
本图纸必须经图纸审查机构审查合格盖章，
并经消防审批部门审查合格盖章后方可施工；
本图版权归信宇腾远规划设计有限公司所有。

备注

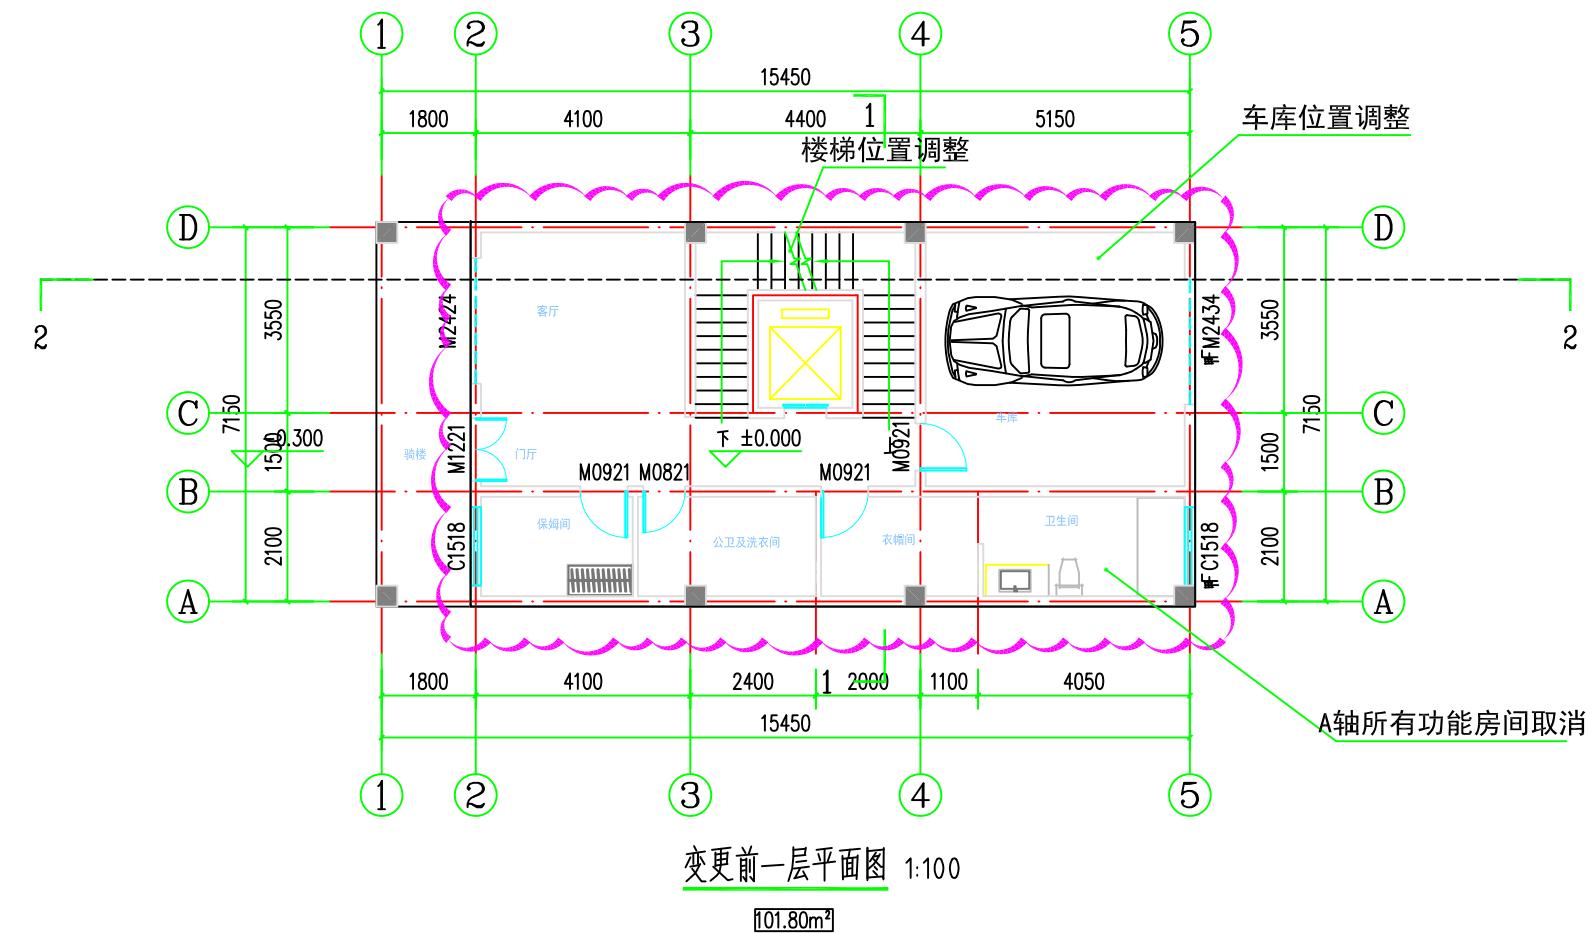

项目编码: 6101
(打码机打码位置)

注册执业签章

姓名	刘树军
注册证书号码	20213501447
注册印章号码	6113483-006
审定	宁小真
审核	沈晨露
项目负责	刘树军
专业负责	刘树军
设计	杨芳

建设单位 CONSTRUCTION UNIT

周荣

工程名称 PROJECT

周荣私人住宅楼

子项名称 ITEM

图名 DRAWING TITLE 变更前后一层平面图

设计号 DRAWING NO.

图号 DRAWING NO. 02 13 版次 A

图别 DRAWING TYPE 变更图 日期 2024.09




信宇腾远规划设计有限公司

地址: 西安曲江新区雁展路1111号

莱安中心T7-2506


资质证书编号: A261134839

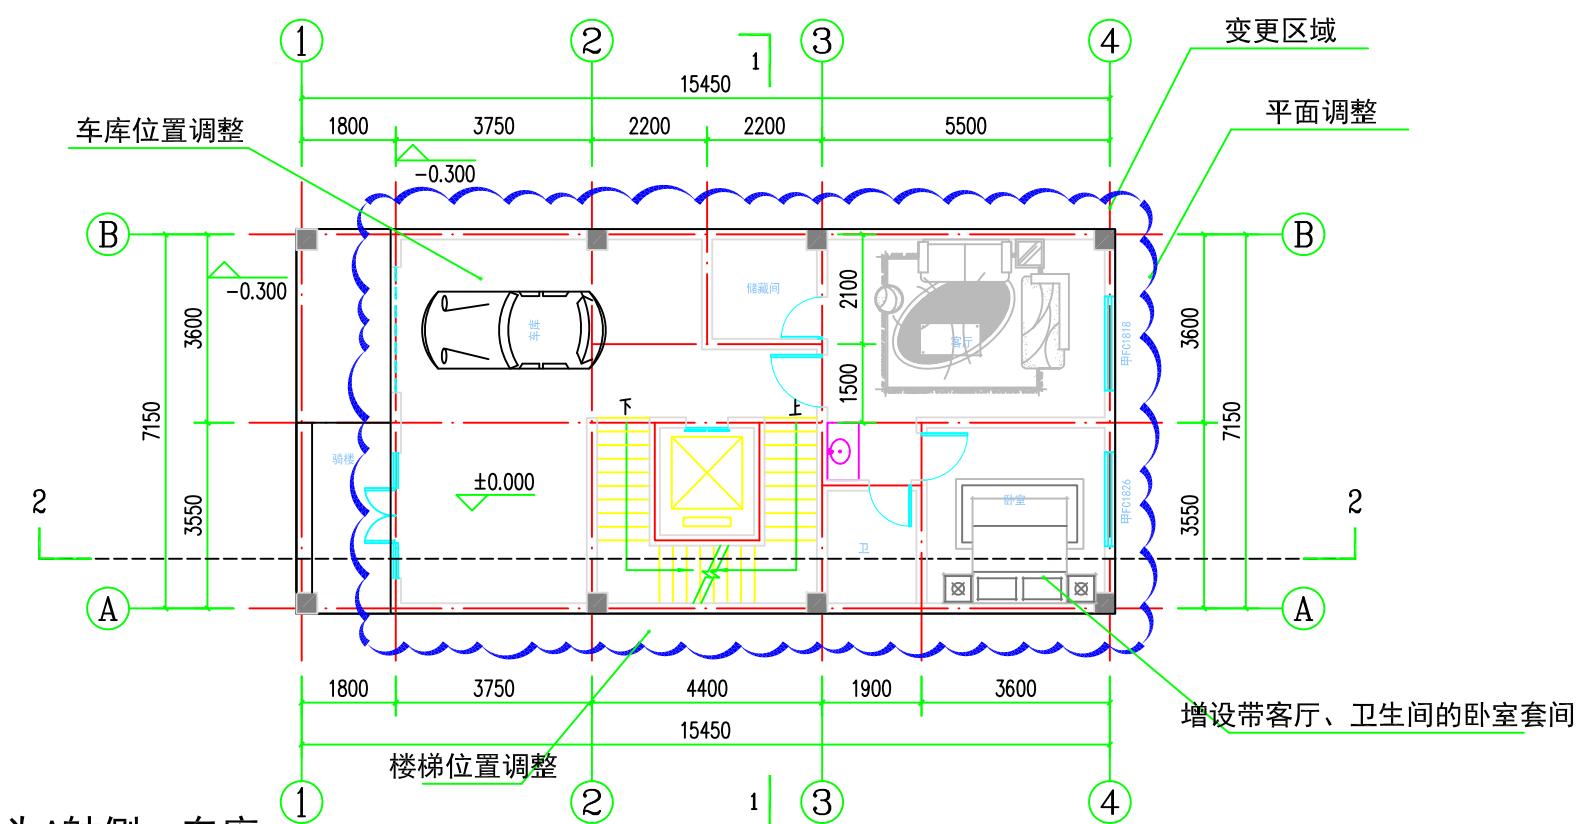

调整内容: 楼电梯位置D轴侧改为A轴侧, 车库
由5轴调整为1轴, 保姆间、公卫及洗衣间、衣帽间
等房间取消, 改为带客厅、卫生间、储藏间的卧室套间;

注意：
本图须经签署并加盖本公司专用图章方为有效；
本图纸必须经图纸审查机构审查合格盖章，
并经消防审批部门审查合格盖章后方可施工；
本图版权归信宇腾远规划设计有限公司所有。

备注

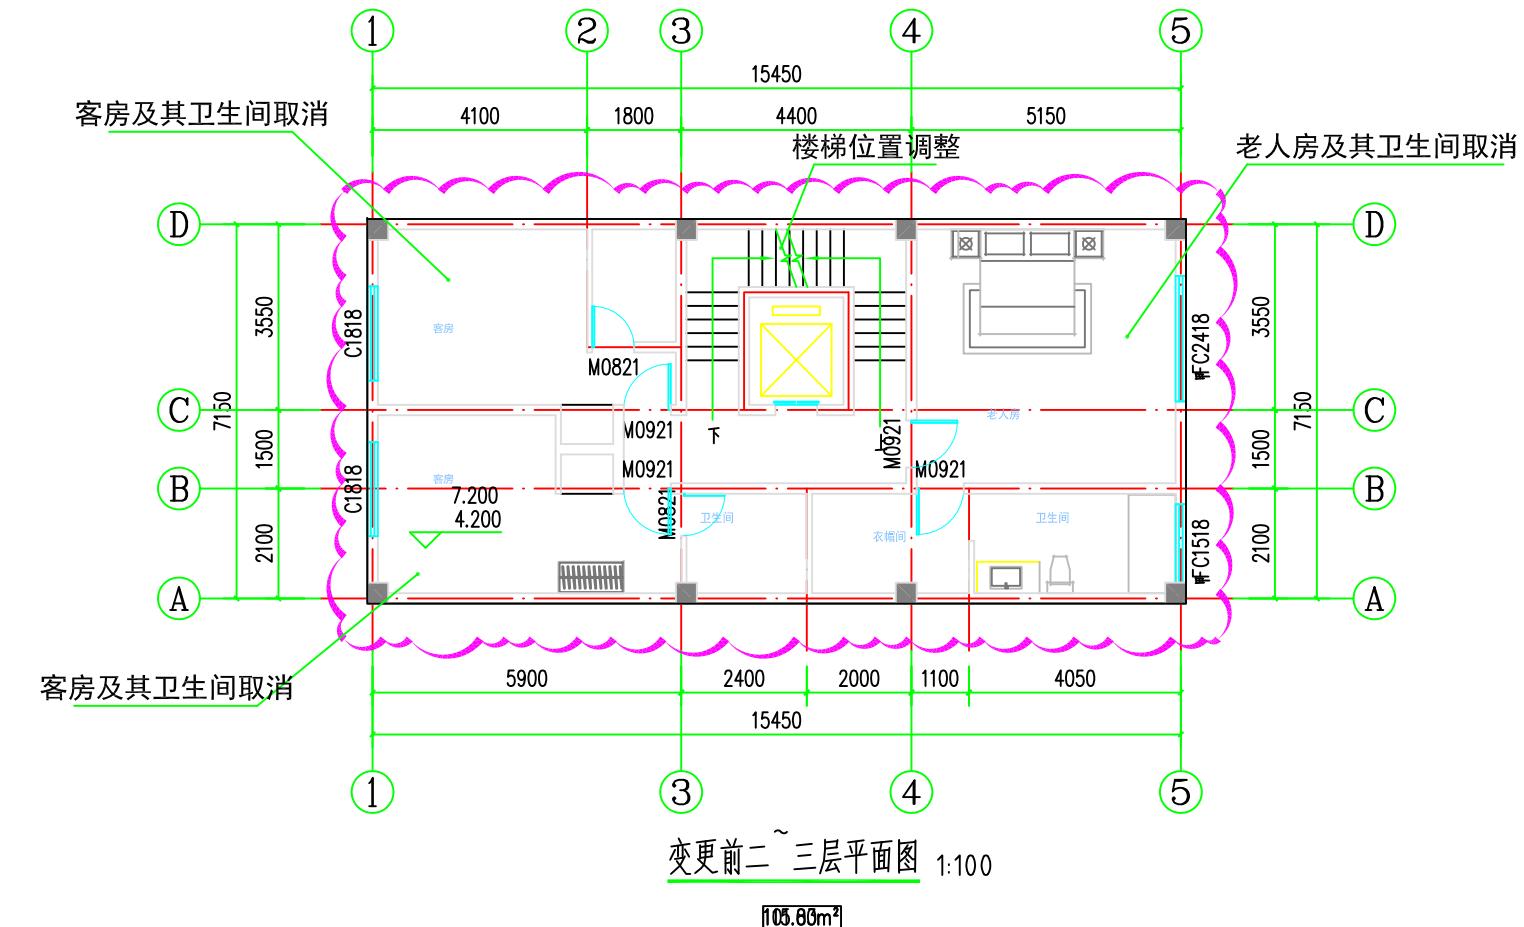

项目编码

(打钩机打码位置)

注册执业签章

姓名	刘树军
注册证书号码	20213501447
注册印章号码	6113483-006
审定	宁小真
审核	沈晨露
项目负责	刘树军
专业负责	刘树军
设计	杨芳

建设单位

周荣

工程名称

周荣私人住宅楼

子项名称


图名	变更前后二~三层平面图
设计号	
图号	03
图别	变更图
版次	13
图期	2024.09



信宇腾远规划设计有限公司

地址：西安曲江新区雁展路1111号
莱安中心T7-2506


资质证书编号：A261134839

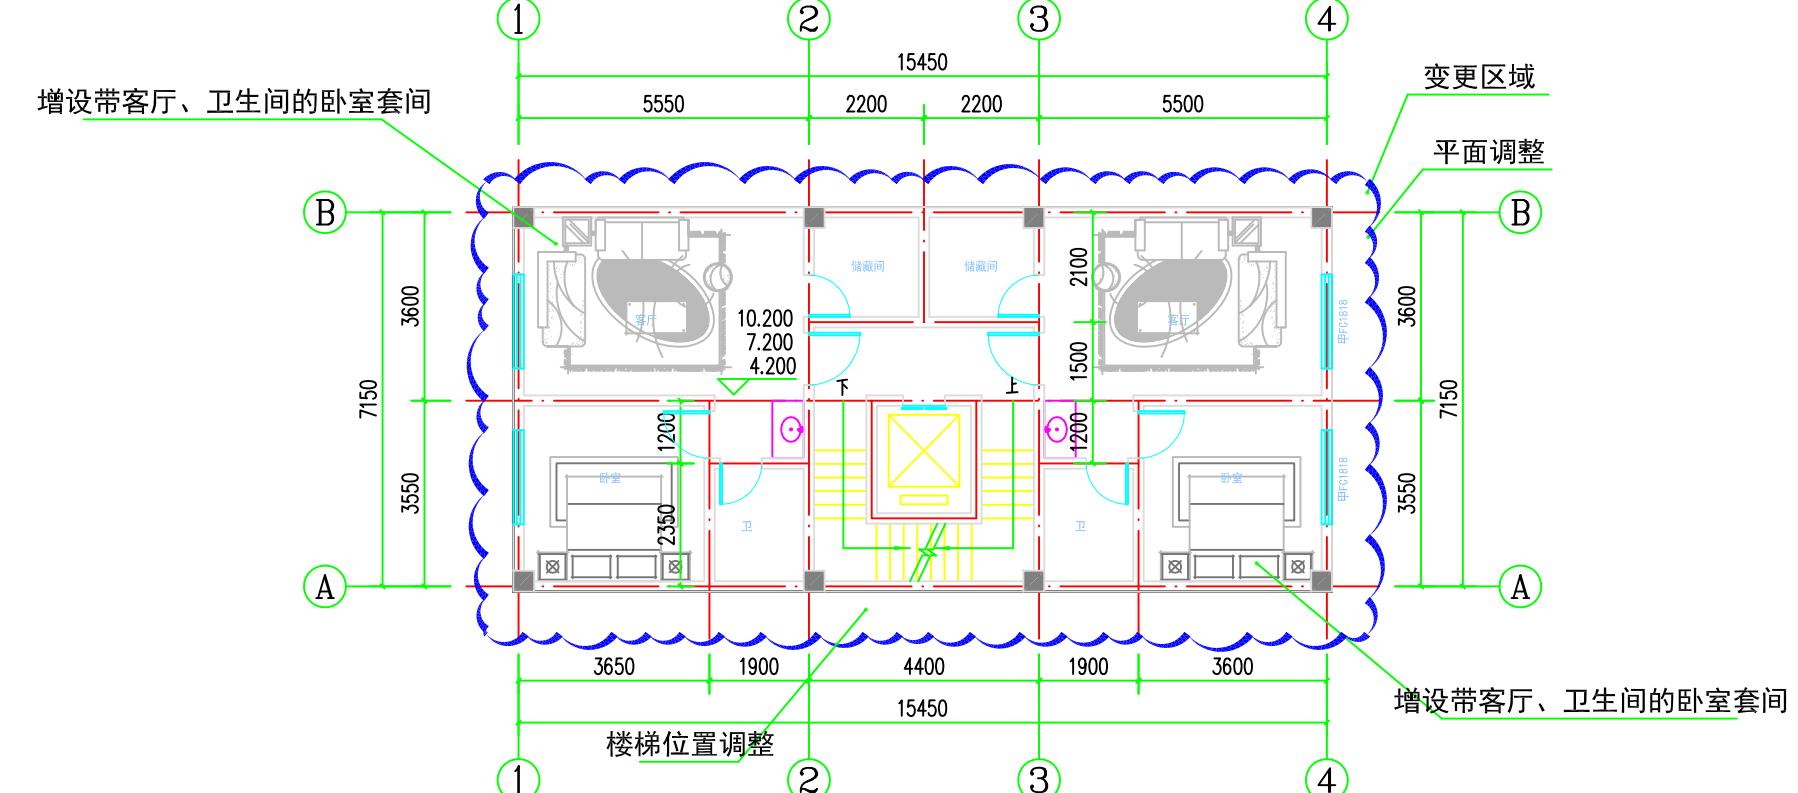

调整内容：楼电梯位置D轴侧改为A轴侧，原方案
均为带卫生间的二间客房及一间带卫生间的老人房，改
为三个带客厅、卫生间、储藏间的卧室套间；

注意：
本图须经签署并加盖本公司专用图章方为有效；
本图纸必须经图纸审查机构审查合格盖章，
并经消防审批部门审查合格盖章后方可施工；
本图版权归信宇腾远规划设计有限公司所有。

备注

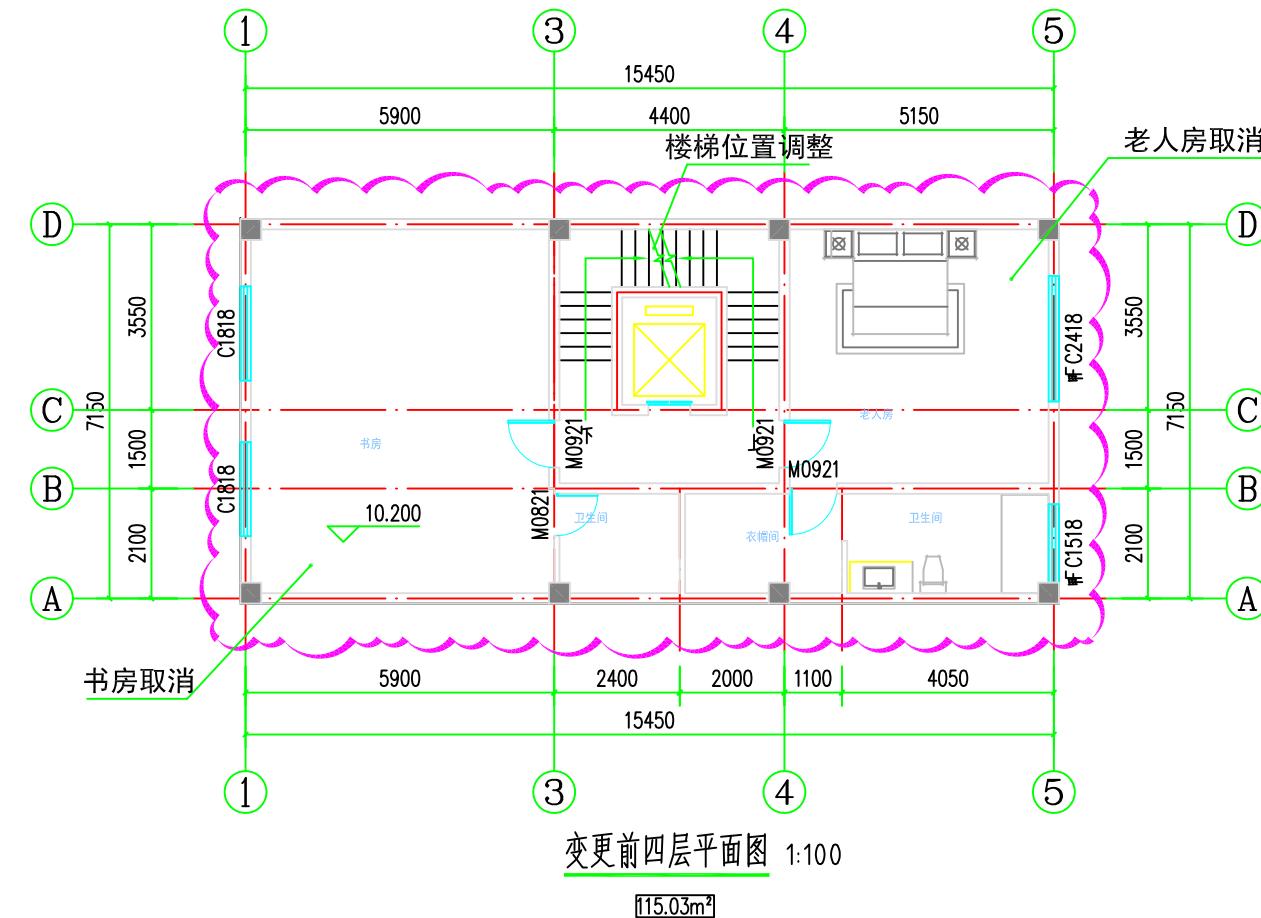

项目编码 0101
(扫码机扫码位置)

注册执业签章

姓名	刘树军
注册证书号码	20213501447
注册印章号码	6113483-006
审定	宁小真
审核	沈晨露
项目负责	刘树军
专业负责	刘树军
设计	杨芳

建设单位 CONSTRUCTOR

周荣

工程名称 PROJECT

周荣私人住宅楼


子项名称 ITEM

图名 DRAWING TITLE 变更前后四层平面图



设计号 DRAWING NO. 04
图号 DRAWING NO. 13 版次 A
图别 DRAWING TYPE 变更图 日期 2024.09

信宇腾远规划设计有限公司

地址：西安曲江新区雁展路1111号
莱安中心T7-2506
资质证书编号：A261134839

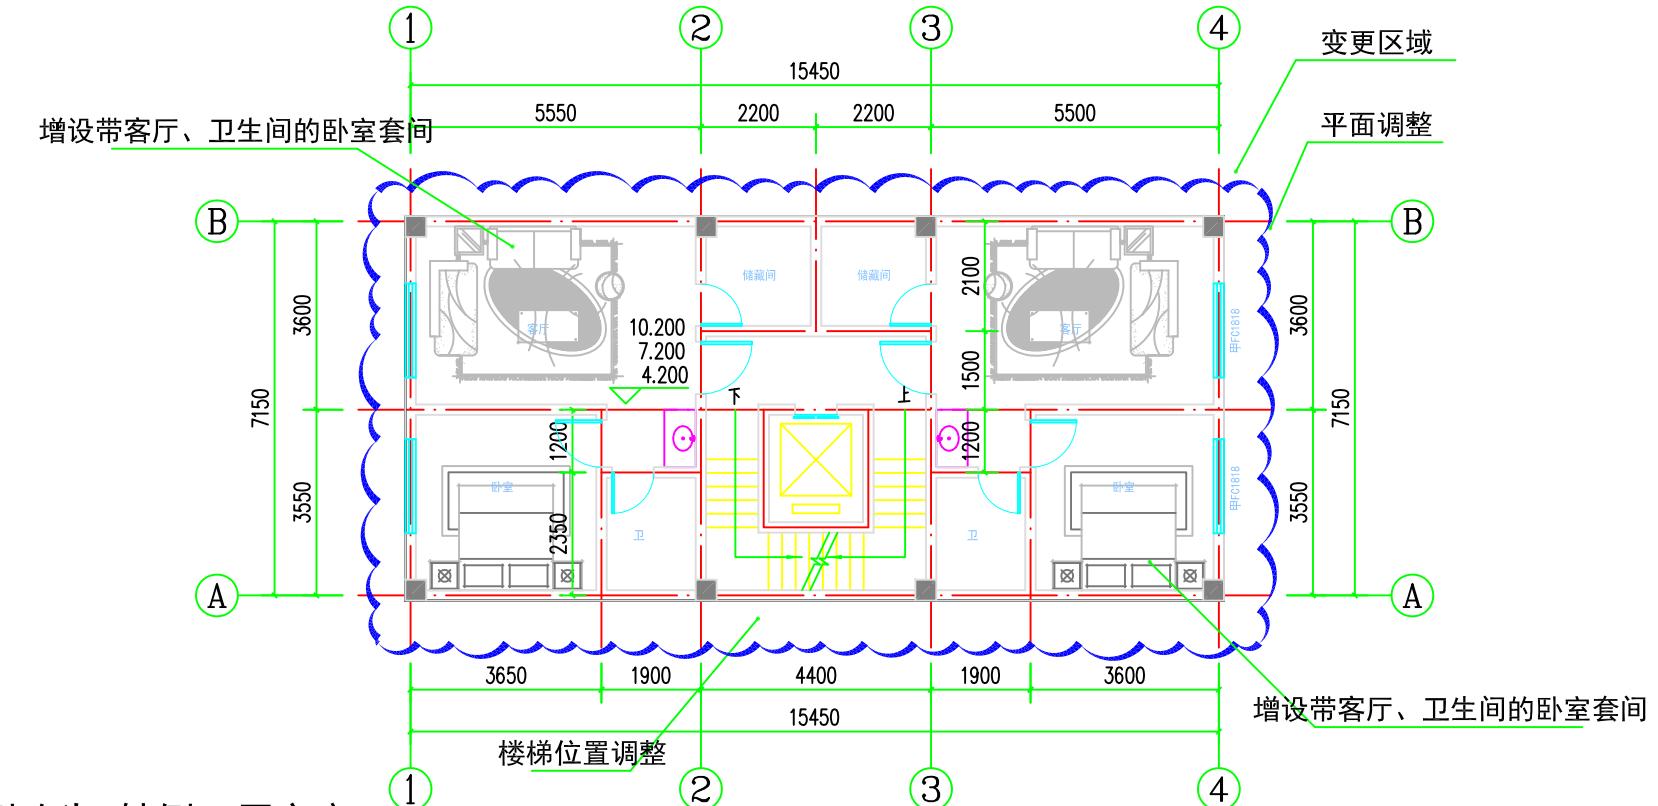

调整内容：楼电梯位置D轴侧改为A轴侧，原方案
为一间带卫生间的书房和一间带卫生间的老人房，
改为三个带客厅、卫生间、储藏间的卧室套间；

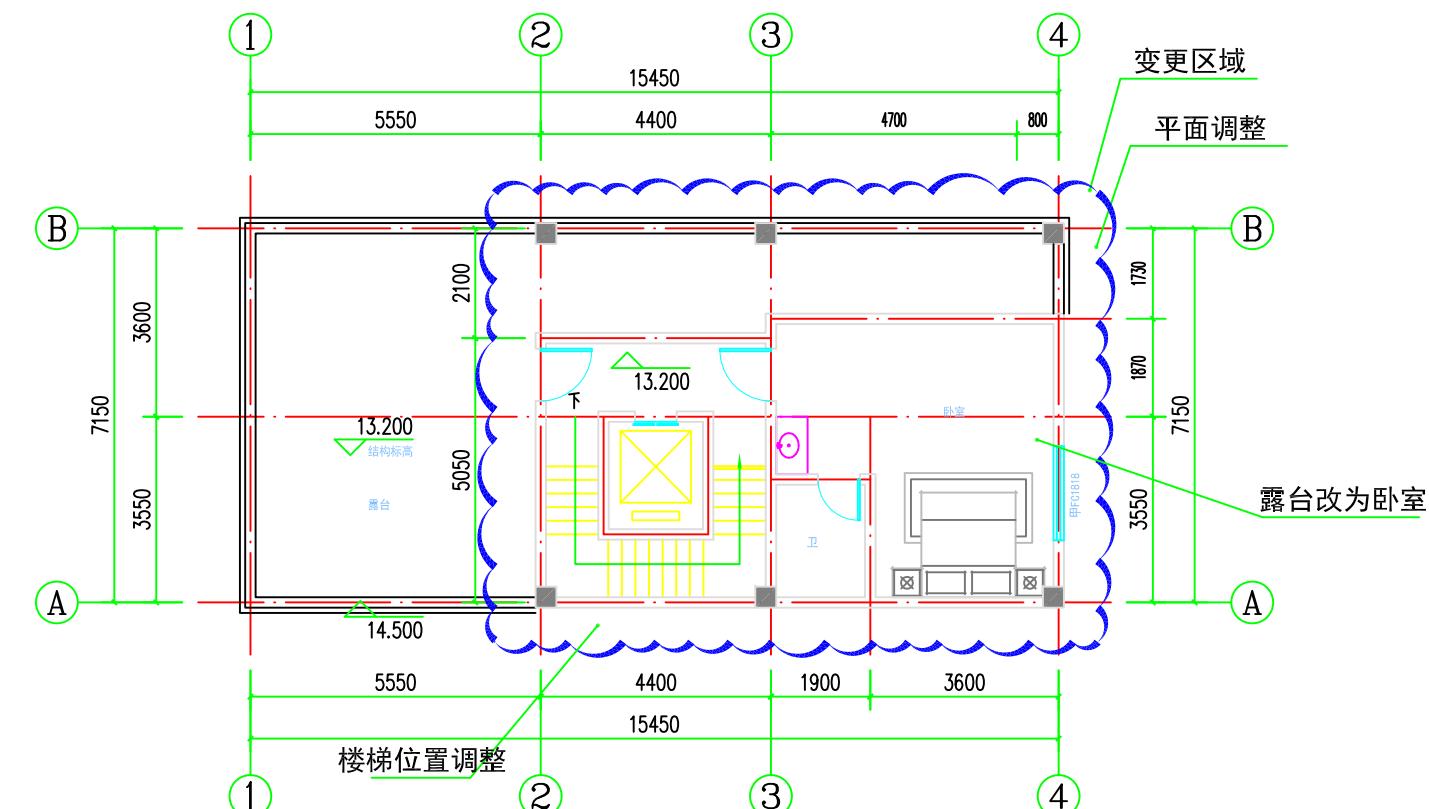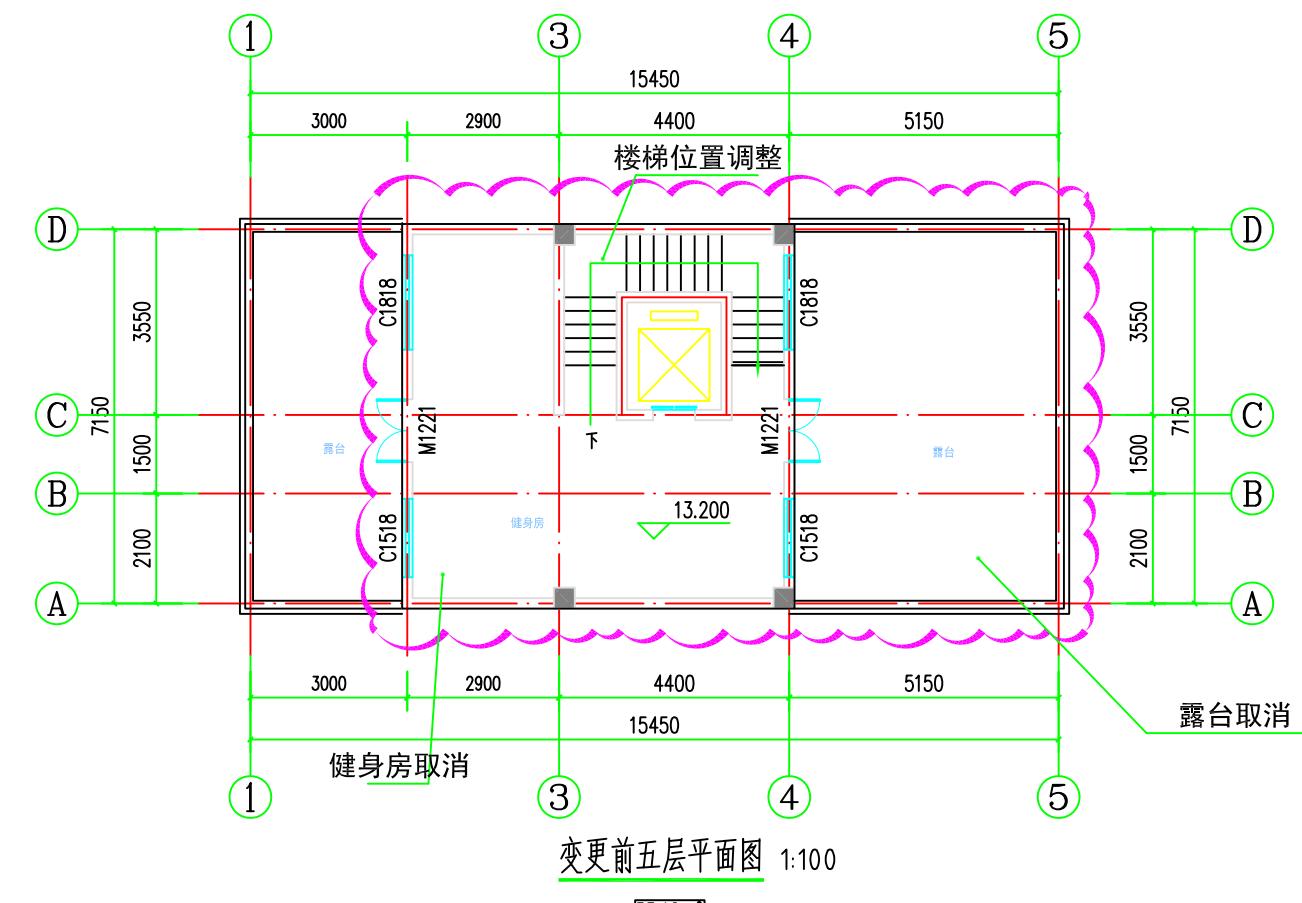

调整内容：楼电梯位置D轴侧改为A轴侧，原方案为建筑中间设置一个健身房，改为A轴交4轴设置一个带卫生间的卧室。

变更后五层平面图 1:10

55.12mi



注意：
本图须经签署并加盖本公司专用出图章方为有效；
本图纸必须经图纸审查机构审查合格盖章，
并经消防审批部门审查合格盖章后方可施工；
本图版权归信宇腾远规划设计有限公司所有。

备注 REMARK

项目编码 STAMP (打码机打码位置)		
注册执业签章		
姓名	刘树军	
注册证书号码	20213501447	
注册印章号码	6113483-006	
审 定 AUTHORIZED FOR ISSUANCE BY	宁小真	宁小真
审 核 REVIEWED BY	沈晨露	沈晨露
项目负责 PROJECT DIRECTOR	刘树军	刘树军
专业负责 EQUIPMENT DESIGNER	刘树军	刘树军
设 计 DESIGNED BY	杨芳	杨芳
建设单位 CONSTRUCTIVE UNIT		周 荣
工程名称 PROJECT		
周荣私人住宅楼		
子项名称 ITEM		
图名 DRAWING TITLE 变更前后五层平面图		
设计号 DRAWING NO.		
图 号 DRAWING NO.	05 13	版 次 CHANGED NO. A
图 别 DRAWING TYPE	变更图 日 期 DATE 2024.09	
 信宇腾远规划设计有限公司		

注意：
本图须经签署并加盖本公司专用图章方为有效；
本图纸必须经图纸审查机构审查合格盖章，
并经消防审批部门审查合格盖章后方可施工；
本图版权归信宇腾远规划设计有限公司所有。

备注

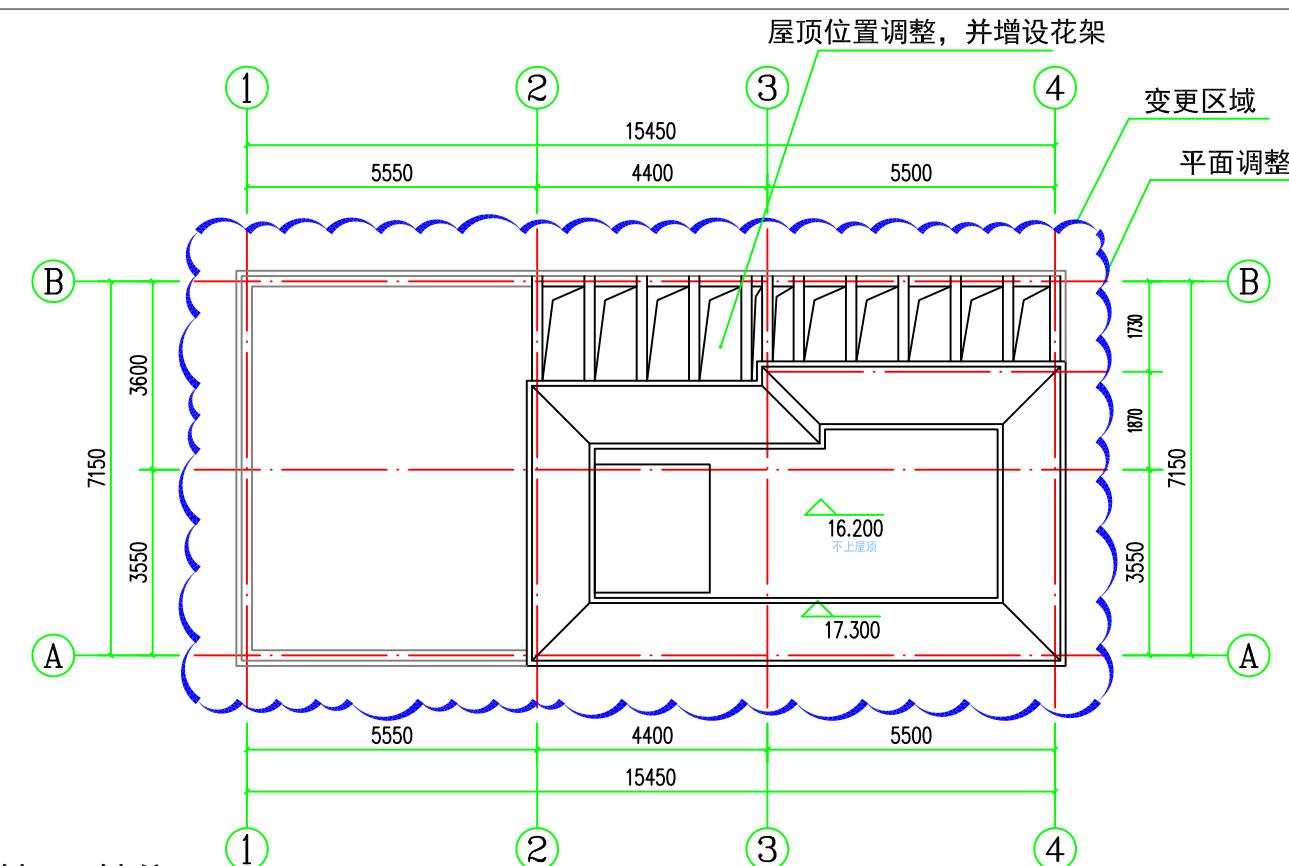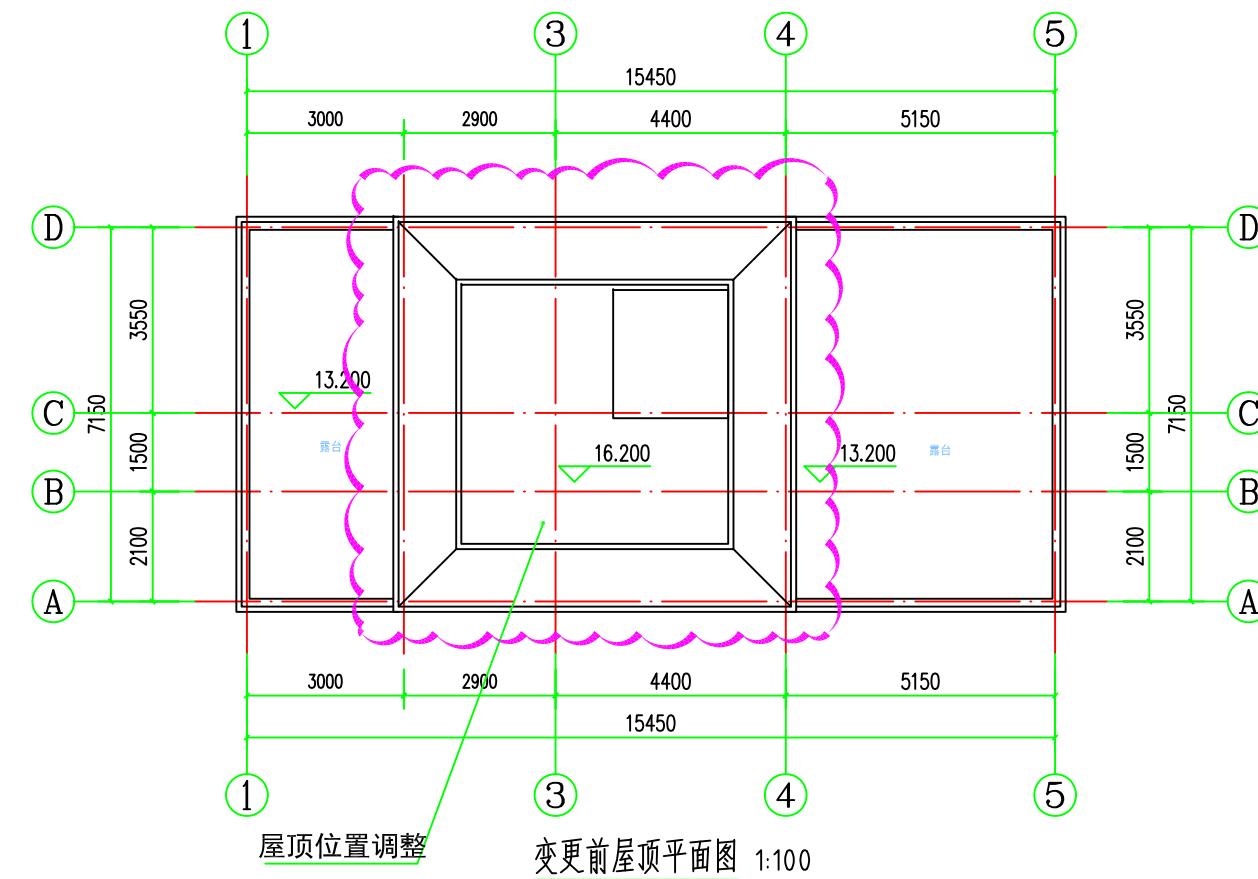

调整内容：屋顶由原中间位置改为2轴至4轴位置，并设置屋顶花架。

项目编码：610100
(打码机打码位置)

注册执业签章

姓名	刘树军
注册证书号码	20213501447
注册印章号码	6113483-006
审定	宁小真
审核	沈晨露
项目负责	刘树军
专业负责	刘树军
设计	杨芳

建设单位 CONSTRUCTION UNIT 周荣

工程名称 PROJECT 周荣私人住宅楼

子项名称 ITEM

图名 DRAWING TITLE 变更前后屋顶平面图

设计号 DRAWING NO.

图号 DRAWING NO. 06 13 版次 A

图别 DRAWING TYPE 变更图 DATE 2024.09





信宇腾远规划设计有限公司

地址：西安曲江新区雁展路1111号
莱安中心T7-2506

资质证书编号：A261134839

注意：
本图须经签署并加盖本公司专用图章方为有效；
本图纸必须经图纸审查机构审查合格盖章，
并经消防审批部门审查合格盖章后方可施工；
本图版权归信宇腾远规划设计有限公司所有。

备注

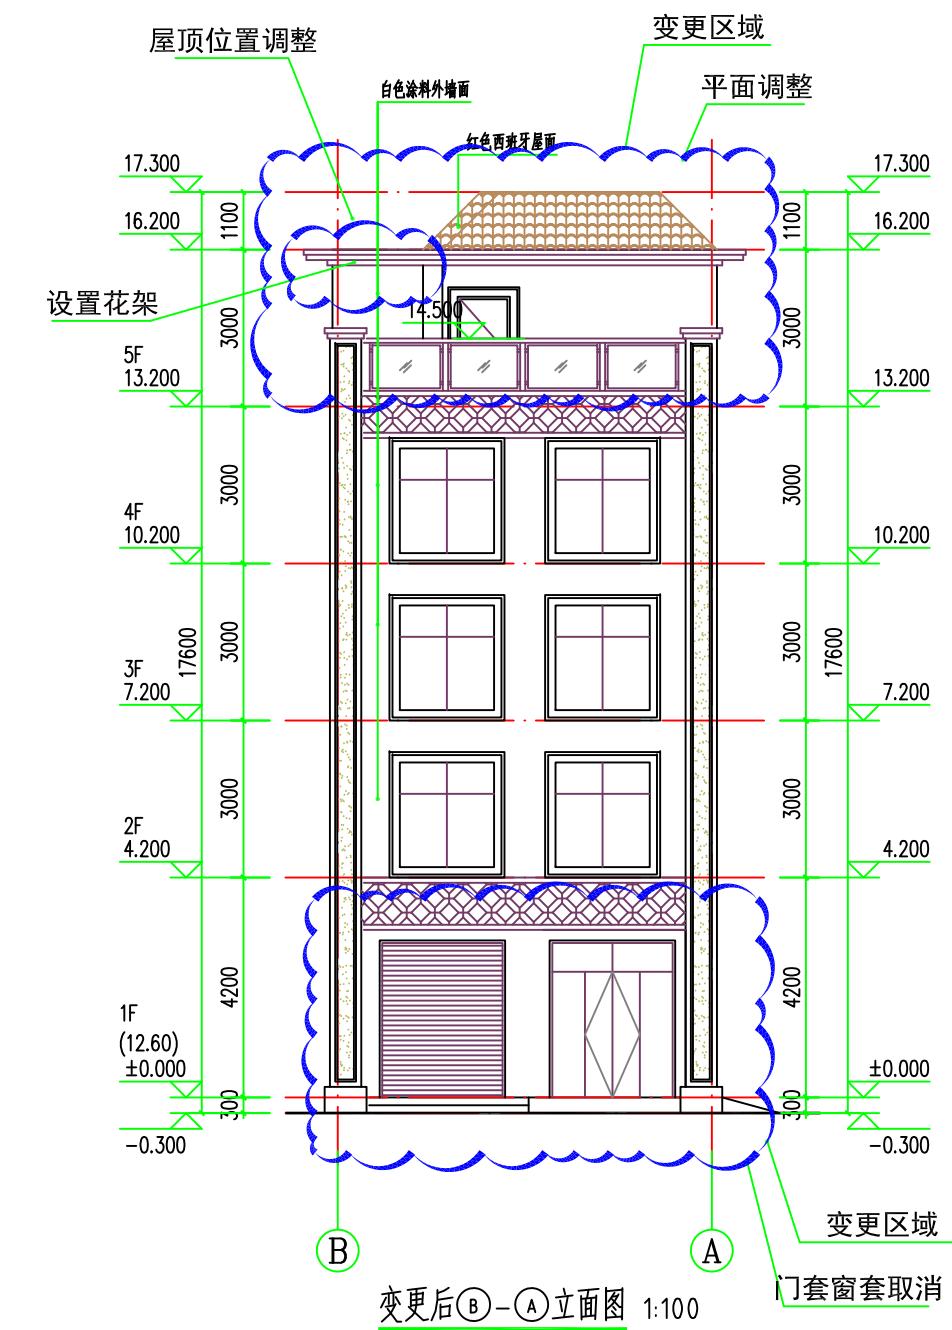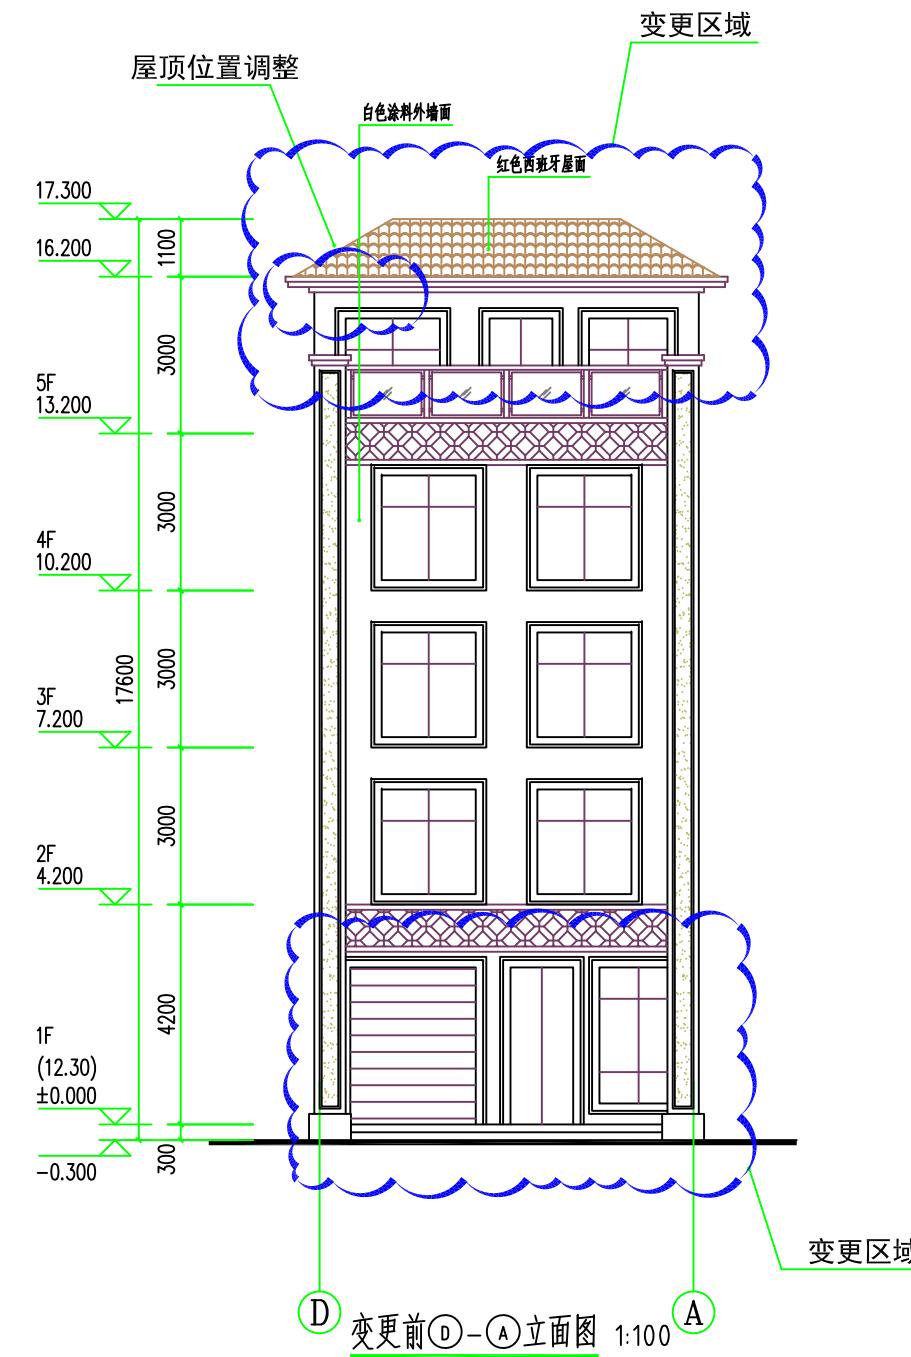

项目编码: 61013501447 (打码机打码位置)

注册执业签章

姓名	刘树军
注册证书号码	20213501447
注册印章号码	6113483-006
审定	宁小真
审核	沈晨露
项目负责	刘树军
专业负责	刘树军
设计	杨芳

建设单位: 周荣

工程名称: 周荣私人住宅楼

子项名称: 1#

图名: 变更前①-①立面图
变更后①-①立面图

设计号: 07

图号: 07 13 版次 A



图别: 变更图 日期 2024.09



信宇腾远规划设计有限公司

地址: 西安曲江新区雁展路1111号
莱安中心T7-2506

资质证书编号: A261134839

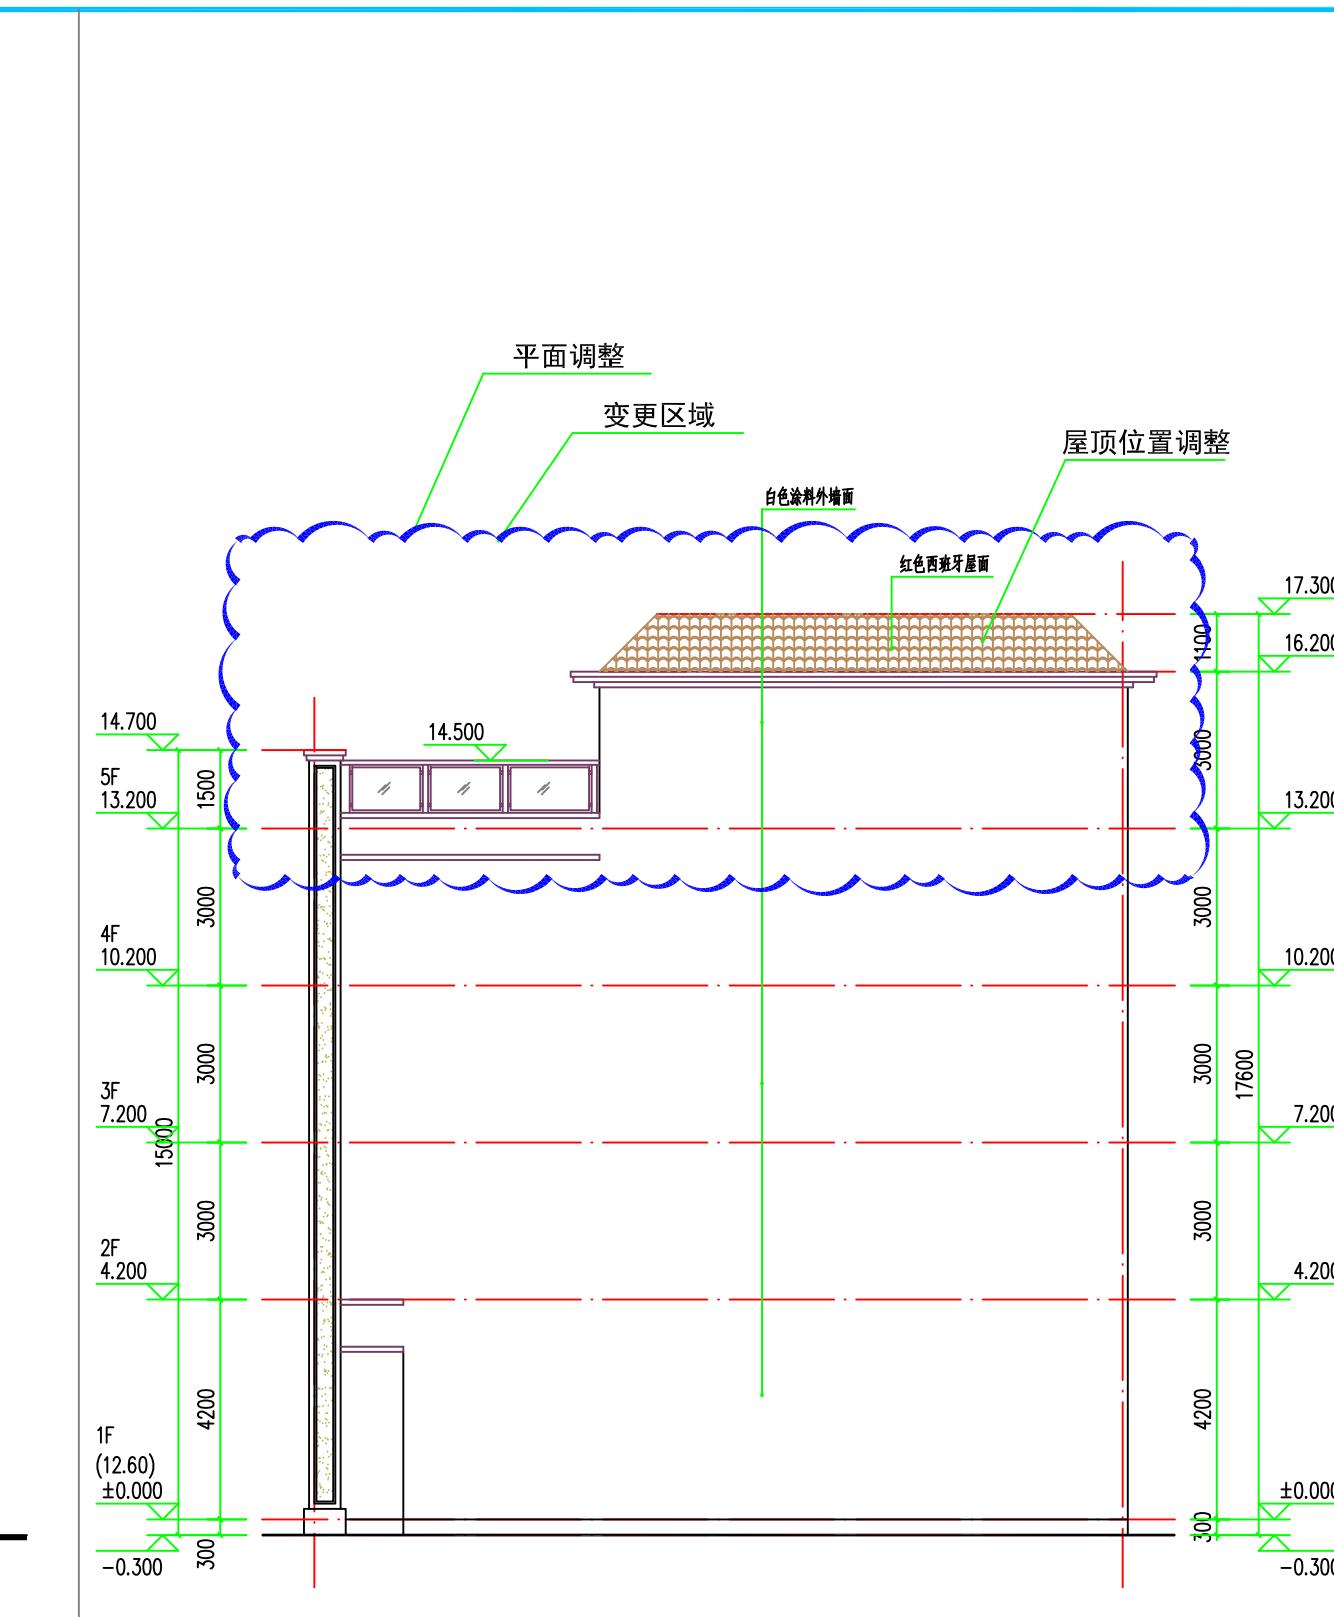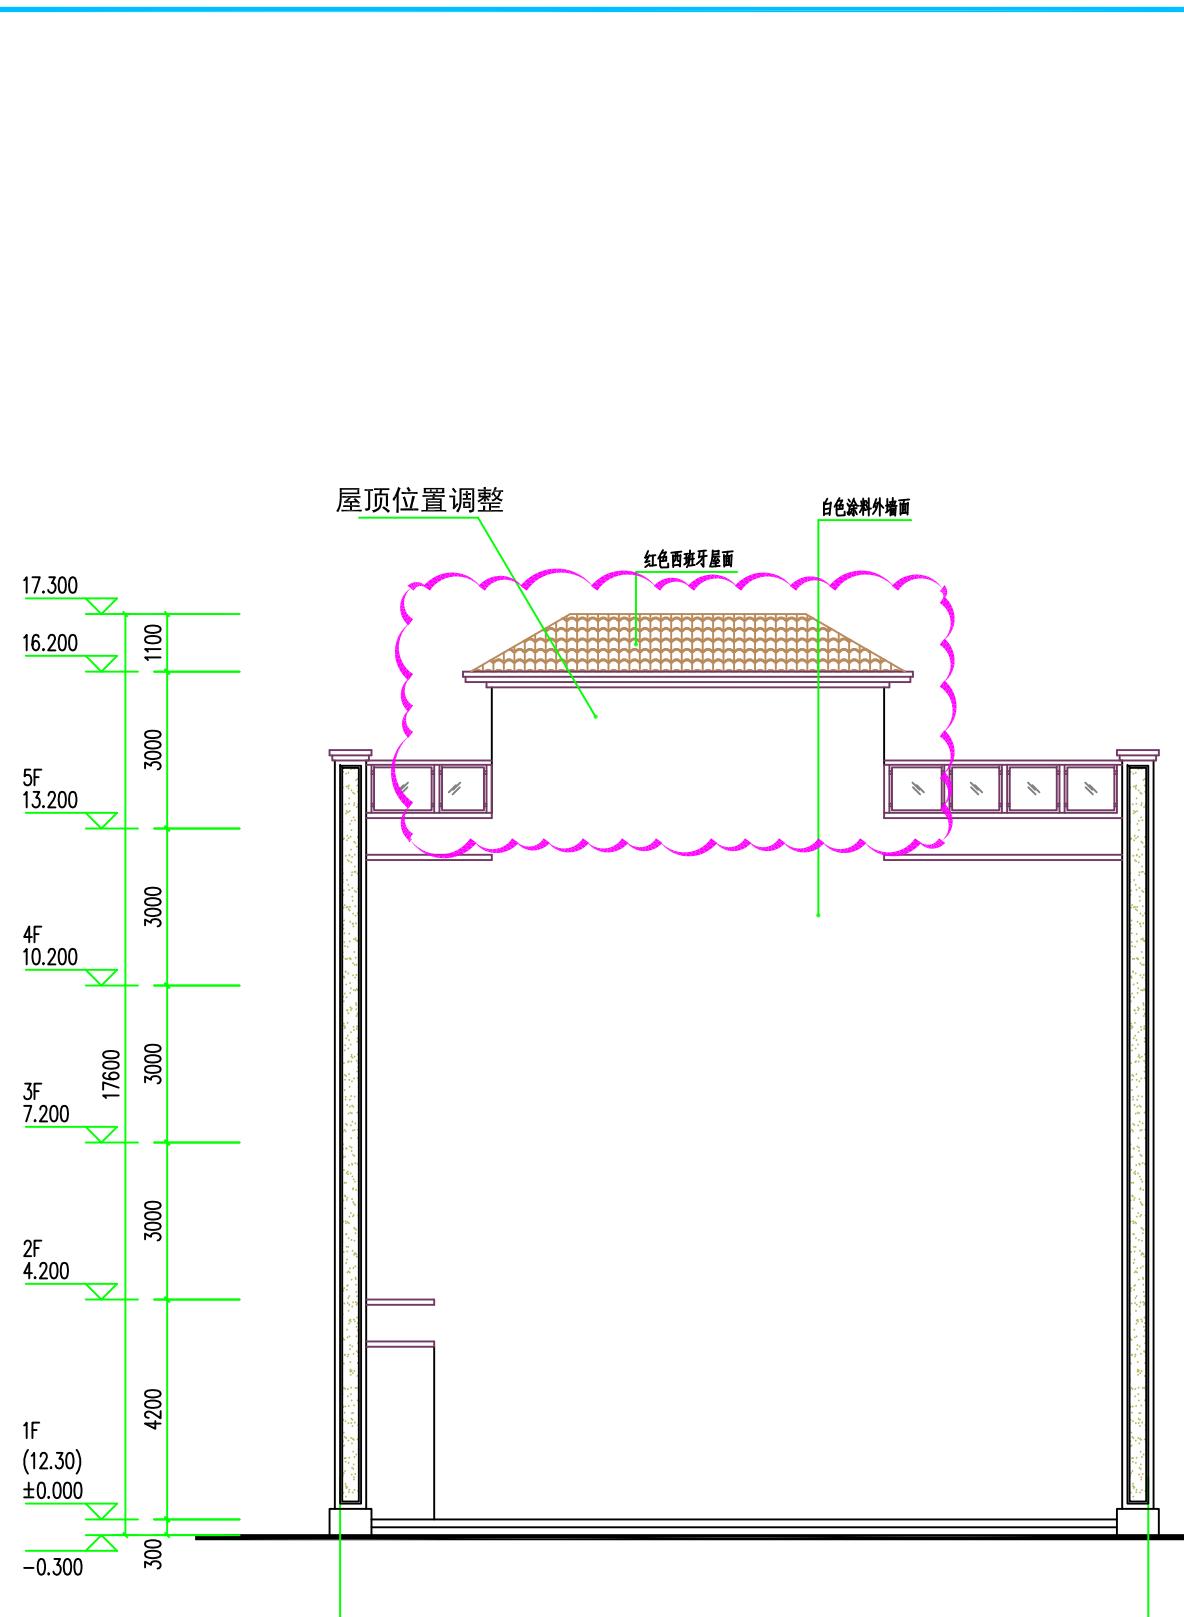

注意：
本图须经签署并加盖本公司专用出图章方为有效；
本图纸必须经图纸审图机构审查合格盖章，
并经消防审批部门审查合格盖章后方可施工；
本图版权归信宇腾远规划设计有限公司所有。

备注

项目编码: 0000 (打印机打码位置)		
注册执业签章		
姓名	刘树军	
注册证书号码	20213501447	
注册印章号码	6113483-006	
审定 AUTHORIZED BY THE DIRECTOR	宁小真	宁小真
审核 REVIEWED BY	沈晨露	沈晨露
项目负责 PROJECT DIRECTOR	刘树军	刘树军
专业负责 TECHNICAL RESPONSIBLE	刘树军	刘树军
设计 DESIGNER	杨芳	杨芳
建设单位 CONSTRUCT WITH		
周荣		
工程名称 PROJECT		
周荣私人住宅楼		
子项名称 ITEM		
图名 DRAWING TITLE		
变更前①-①立面图		
变更后①-①立面图		
设计号 DRAWING NO.		
图号 DRAWING NO.	08 13	版次 CHANGED NO.
图别 DRAWING TYPE	A 日期 DATE	
	2024.09	





信宇腾远规划设计有限公司

地址:西安曲江新区雁展路1111
莱安中心T7-2506

资质证书编号：A261134839

注意：
本图须经签署并加盖本公司专用出图章方为有效；
本图纸必须经图纸审图机构审查合格盖章，
并经消防审批部门审查合格盖章后方可施工；
本图版权归信宇腾远规划设计有限公司所有。

备注 8

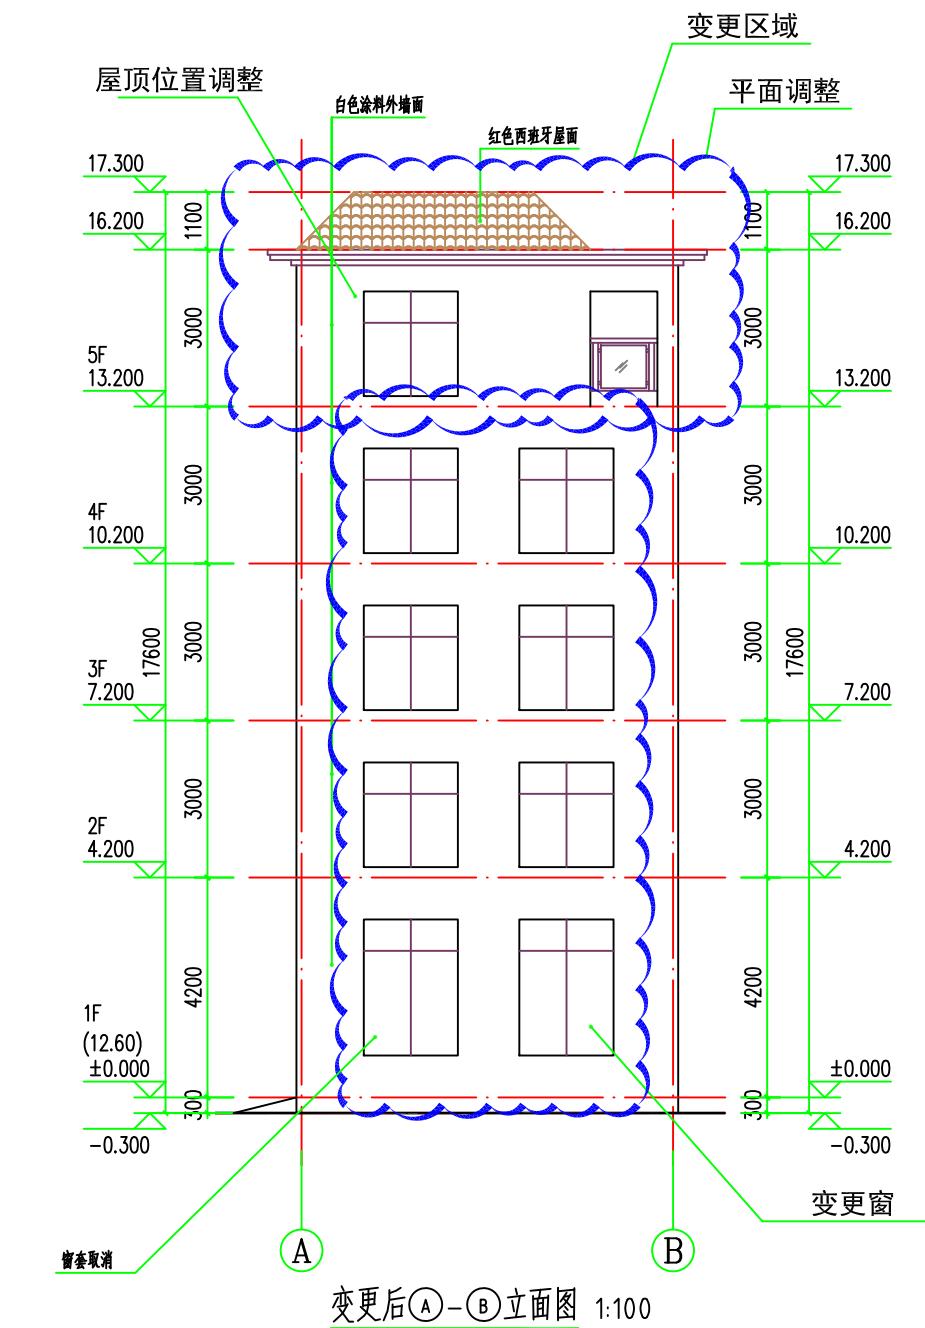
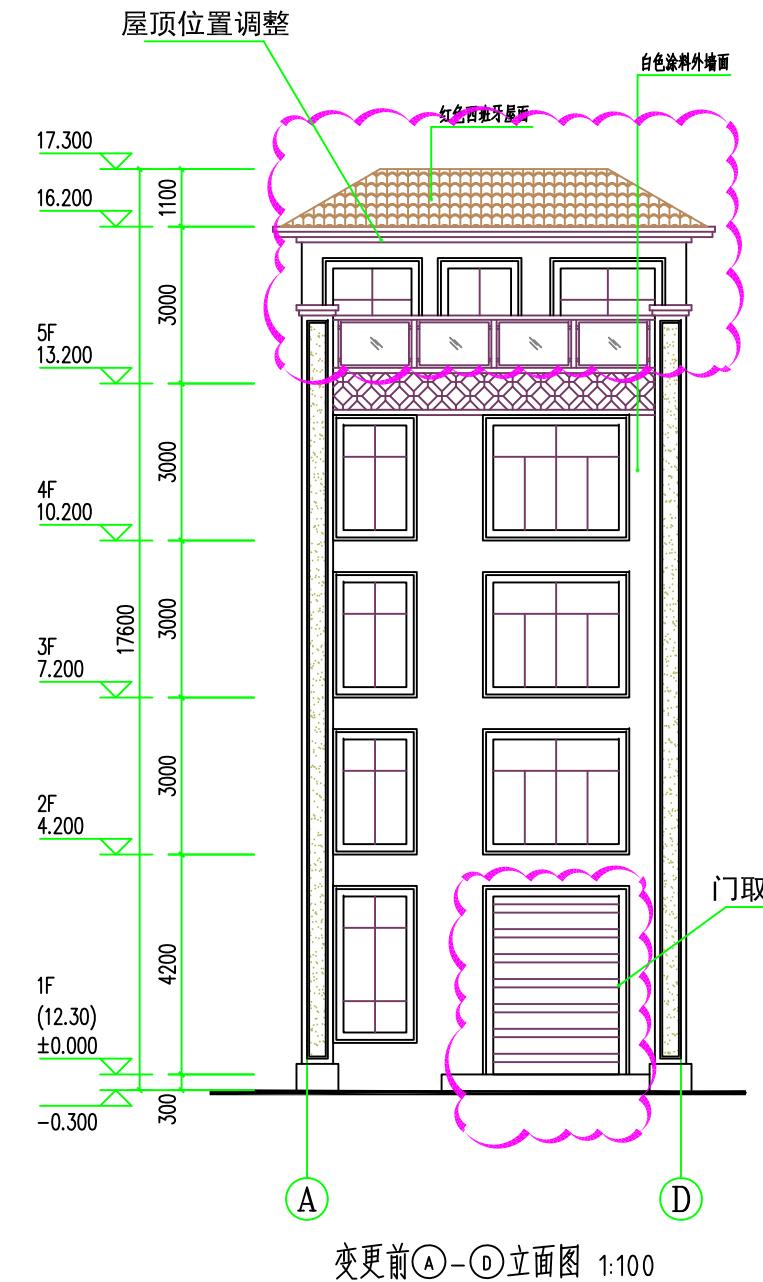


项目编码		2000 (打印机扫码位置)		
注册执业签章				
姓名	刘树军			
注册证书号码	20213501447			
注册印章号码	6113483-006			
审 定 REVIEWED BY	宁小真	宁小真		
审 核 REVIEWED BY	沈晨露	沈晨露		
项目负责 PROJECT DIRECTOR	刘树军	刘树军		
专业负责 PROFESSIONAL RESPONSIBLE	刘树军	刘树军		
设 计 DESIGNED BY	杨芳	杨芳		
建设单位 CONTRACTOR WITH		周 荣		
工程名称 PROJECT				
周荣私人住宅楼				
子项名称 ITEM				
图名 DRAWING TITLE				
变更前①-①立面图 变更后①-①立面图				
设计号 PRO. NO.				
图 号 DRAWING NO.	09 13	版 次 CHANGED NO.	A	
图 别 DRAW. TYPE	变更图		日 期 DATE	2024.09



注意：
本图须经签署并加盖本公司专用图章方为有效；
本图纸必须经图纸审查机构审查合格盖章，
并经消防审批部门审查合格盖章后方可施工；
本图版权归信宇腾远规划设计有限公司所有。

备注

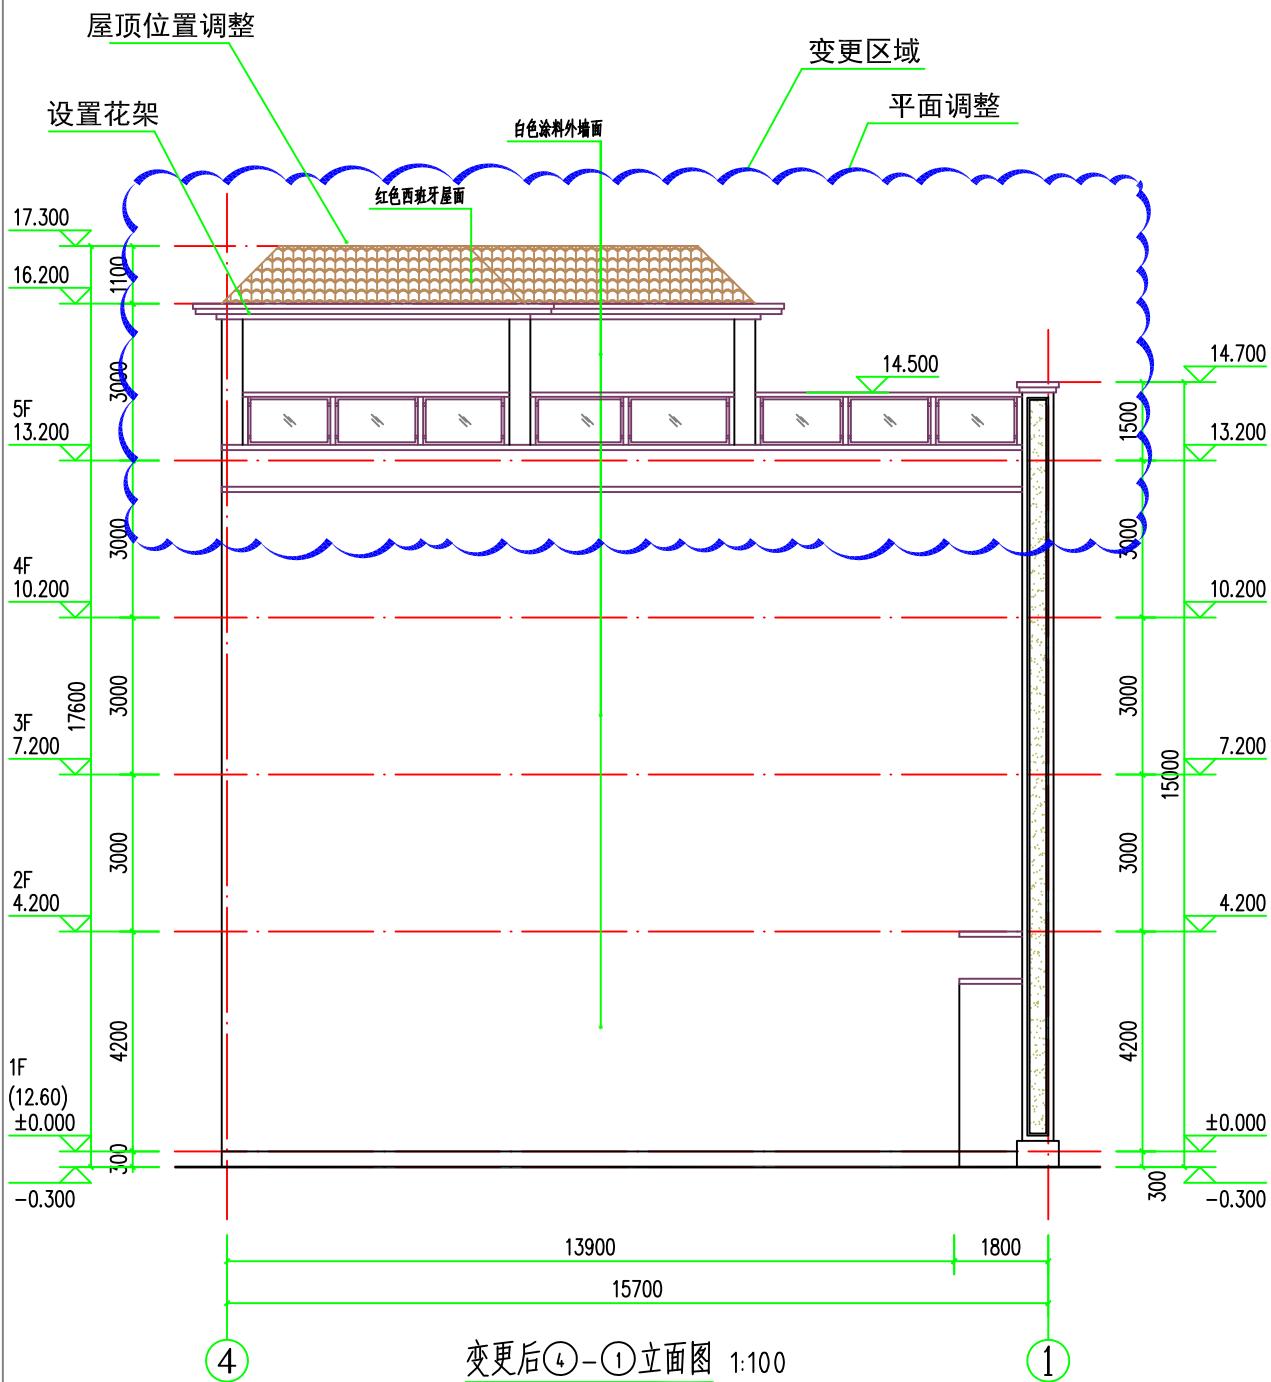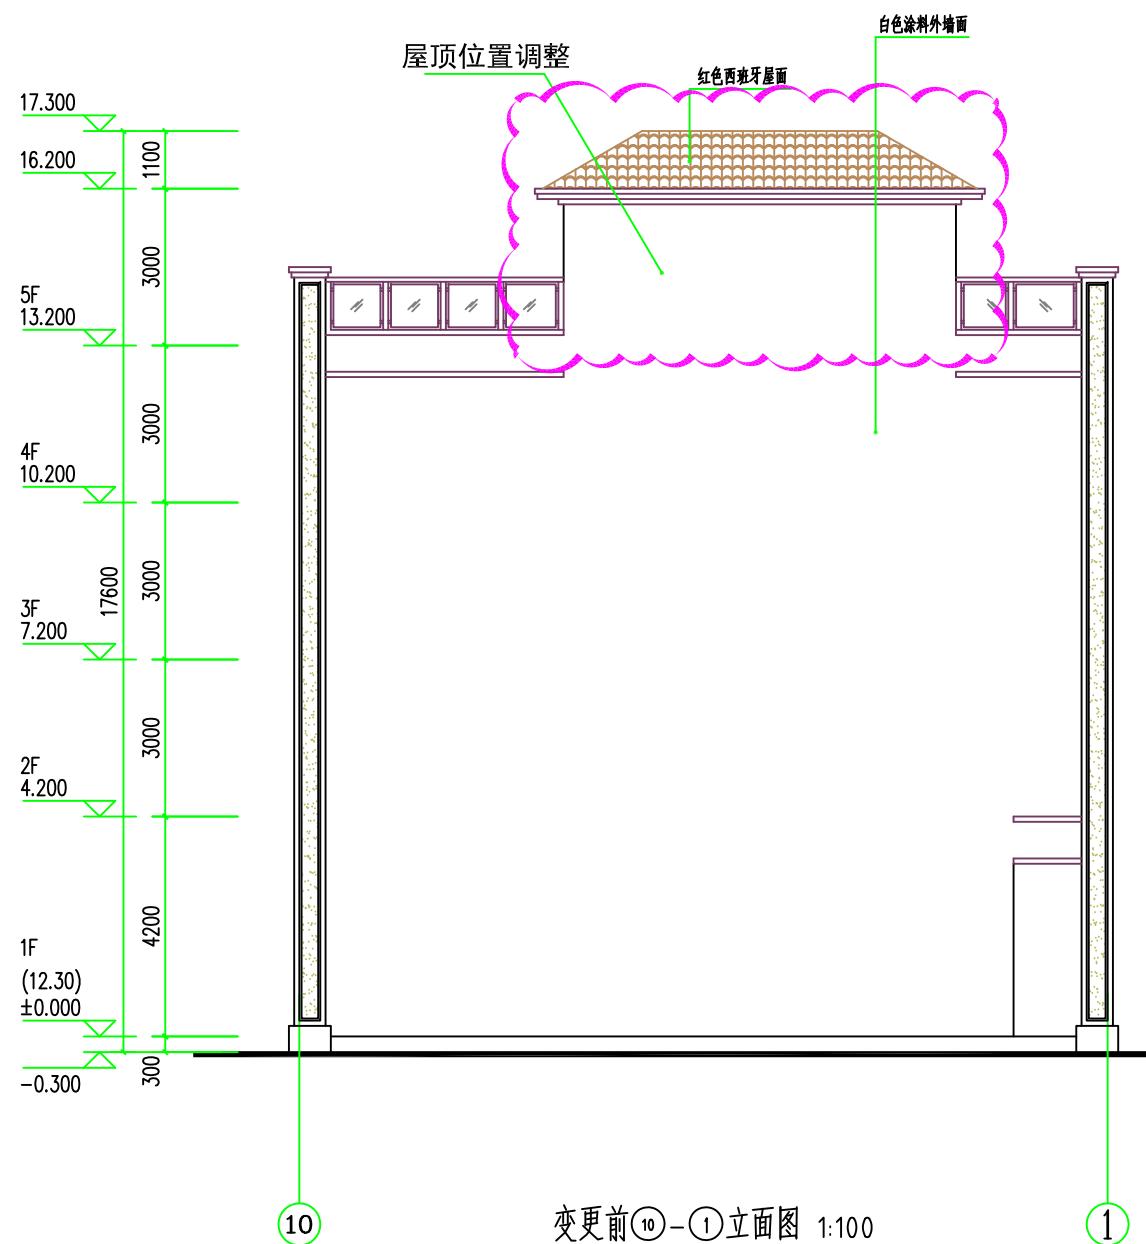

项目编码 0108 (打码机打码位置)

注册执业签章

姓名	刘树军
注册证书号码	20213501447
注册印章号码	6113483-006
审定	宁小真
审核	沈晨露
项目负责	刘树军
专业负责	刘树军
设计	杨芳

施景虎

建设单位 周荣

工程名称 周荣私人住宅楼

子项名称

图名 变更前⑩-①立面图
变更后④-①立面图

设计号

图号 10 13 版次 A

图别 变更图 日期 2024.09





信宇腾远规划设计有限公司

地址：西安曲江新区雁展路1111号
莱安中心T7-2506

资质证书编号：A261134839

注意：
本图须经签署并加盖本公司专用图章方为有效；
本图纸必须经图纸审查机构审查合格盖章，
并经消防审批部门审查合格盖章后方可施工；
本图版权归信宇腾远规划设计有限公司所有。

备注

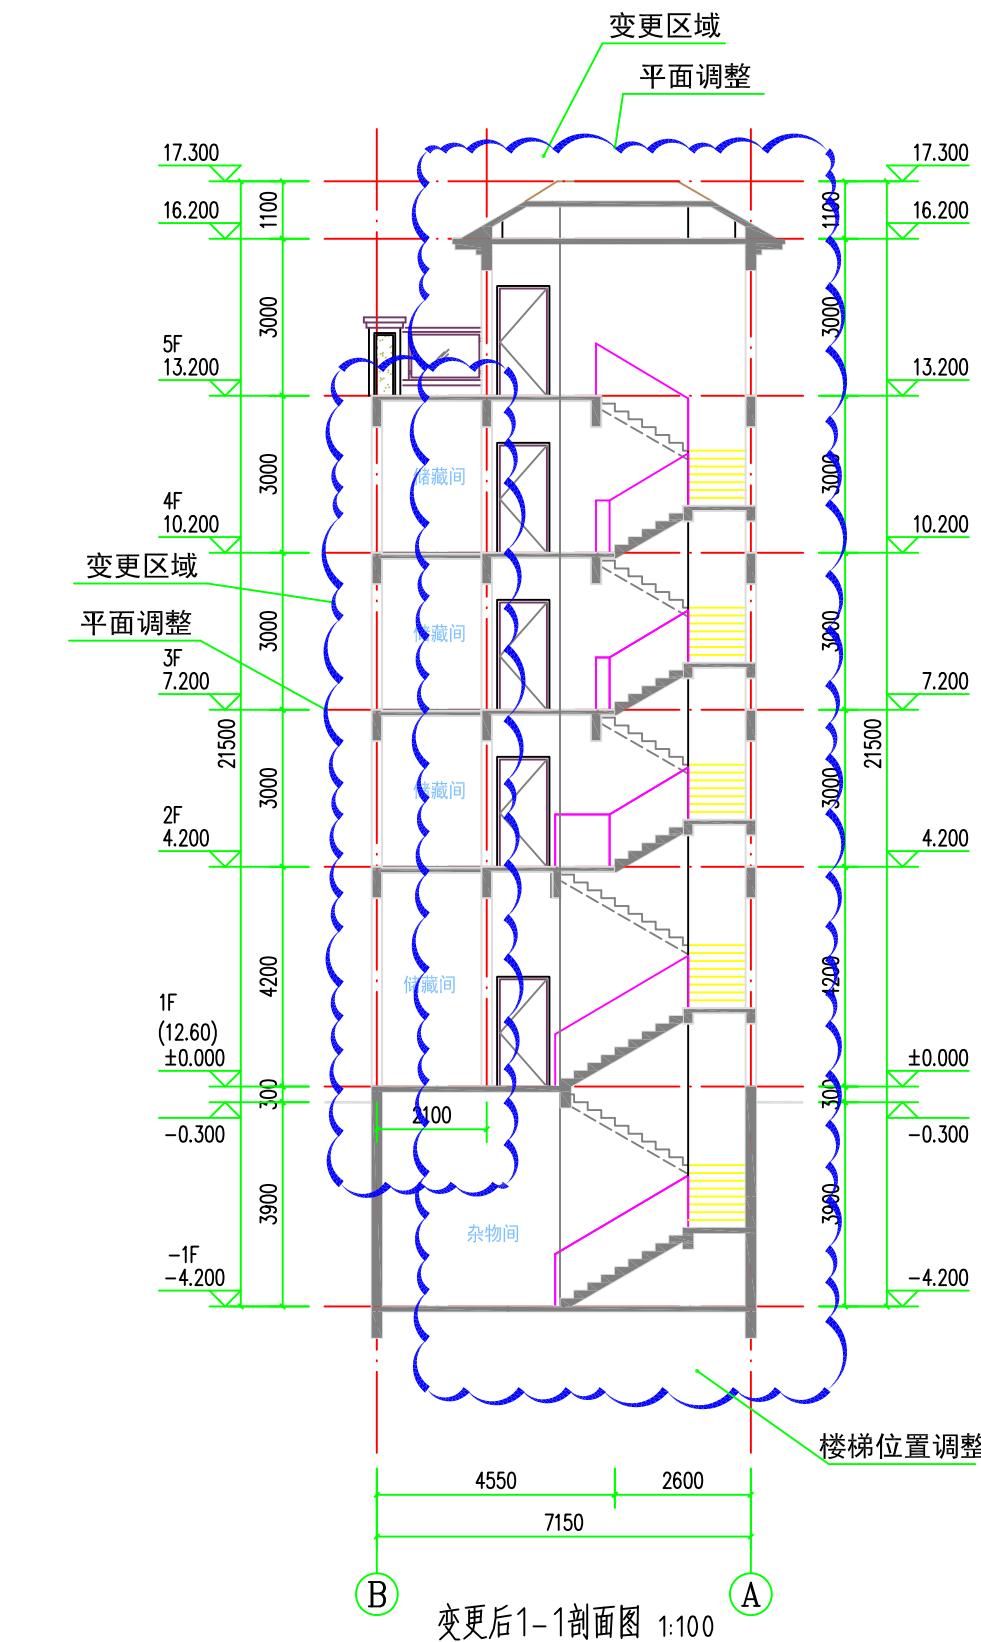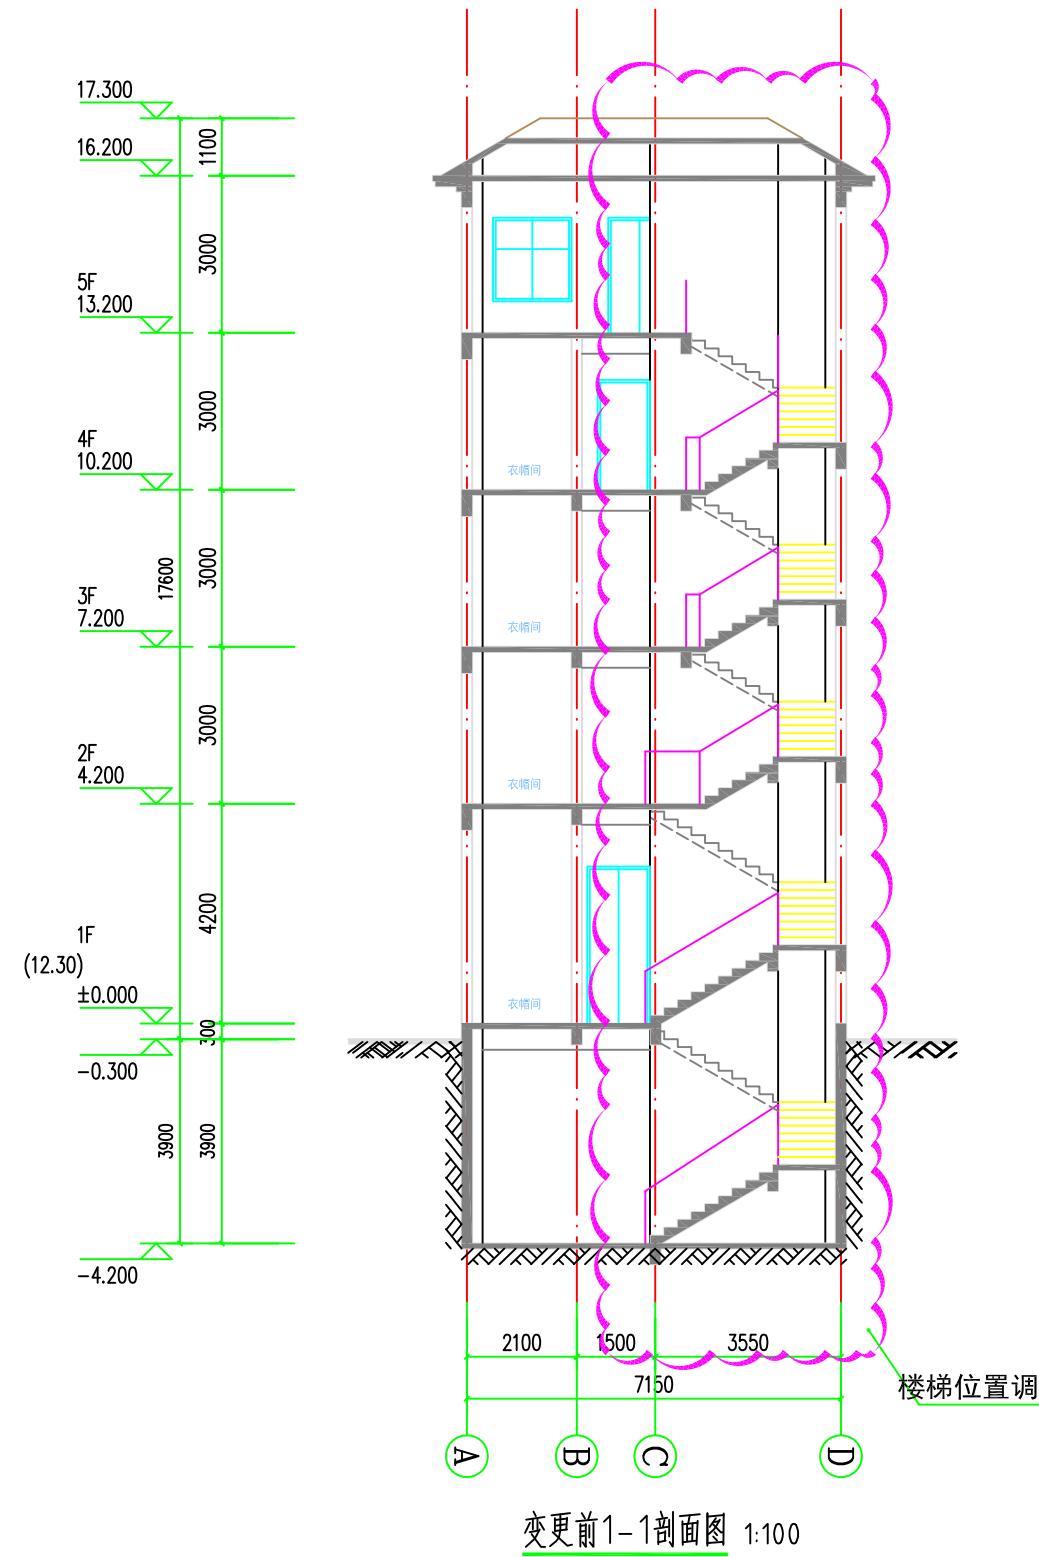

项目编码		6101010001 (打码机打码位置)
注册执业签章		
姓名	刘树军	
注册证书号码	20213501447	
注册印章号码	6113483-006	
审定	宁小真	宁小真
审核	沈晨露	沈晨露
项目负责	刘树军	刘树军
专业负责	刘树军	刘树军
设计	杨芳	杨芳
建设单位	周荣	
工程名称	周荣私人住宅楼	
子项名称	1#	
图名	变更前后1-1剖面图	
设计号		
图号	11	13
图别	变更图	日期
	2024.09	



信宇腾远规划设计有限公司

地址：西安曲江新区雁展路1111号
莱安中心T7-2506

资质证书编号：A261134839

