


▶ 项目基本情况

■ 项目区位


拟调整用地位于保利C + 博览中心西侧，用地呈L型，西、南两侧均临主干路，交通便利。西侧临林旺路，南侧临江林路。总用地面积126亩。



▲ 三亚在海南省的位置

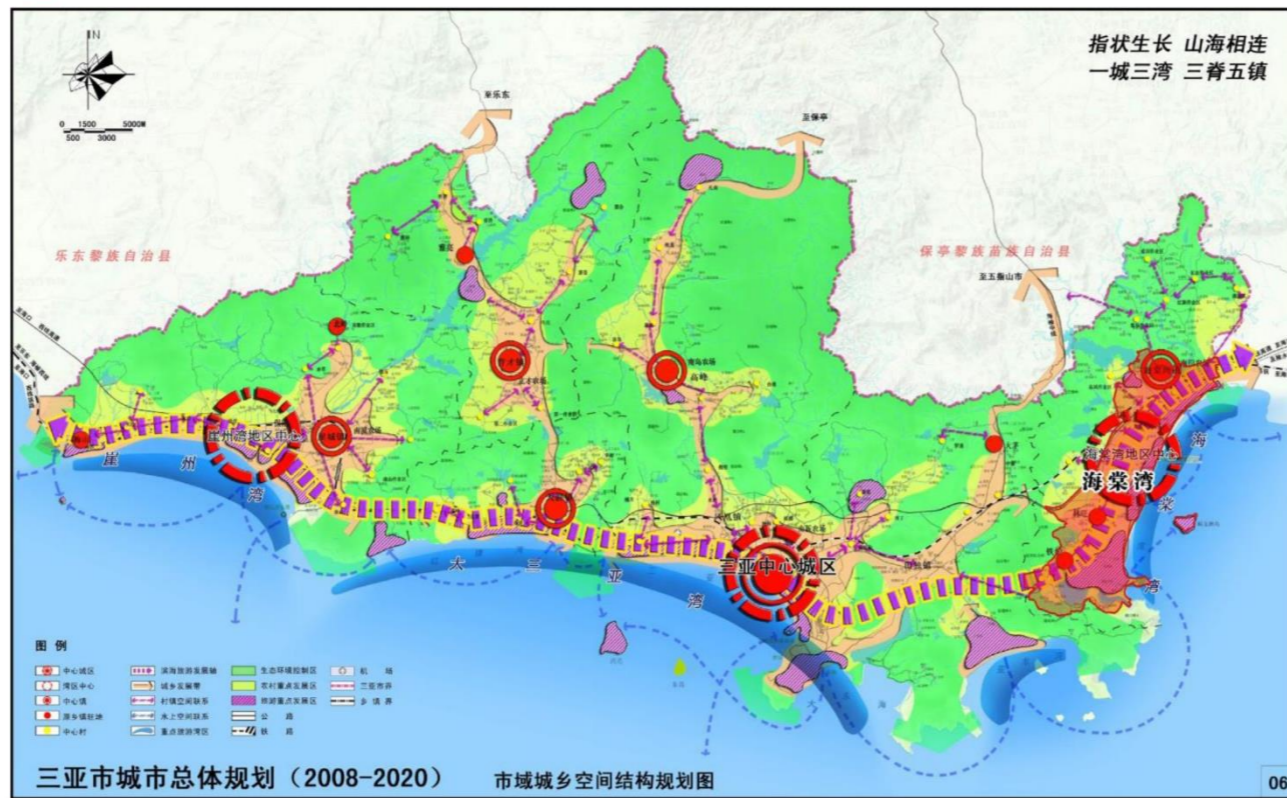

▲ 海棠湾在三亚市的位置

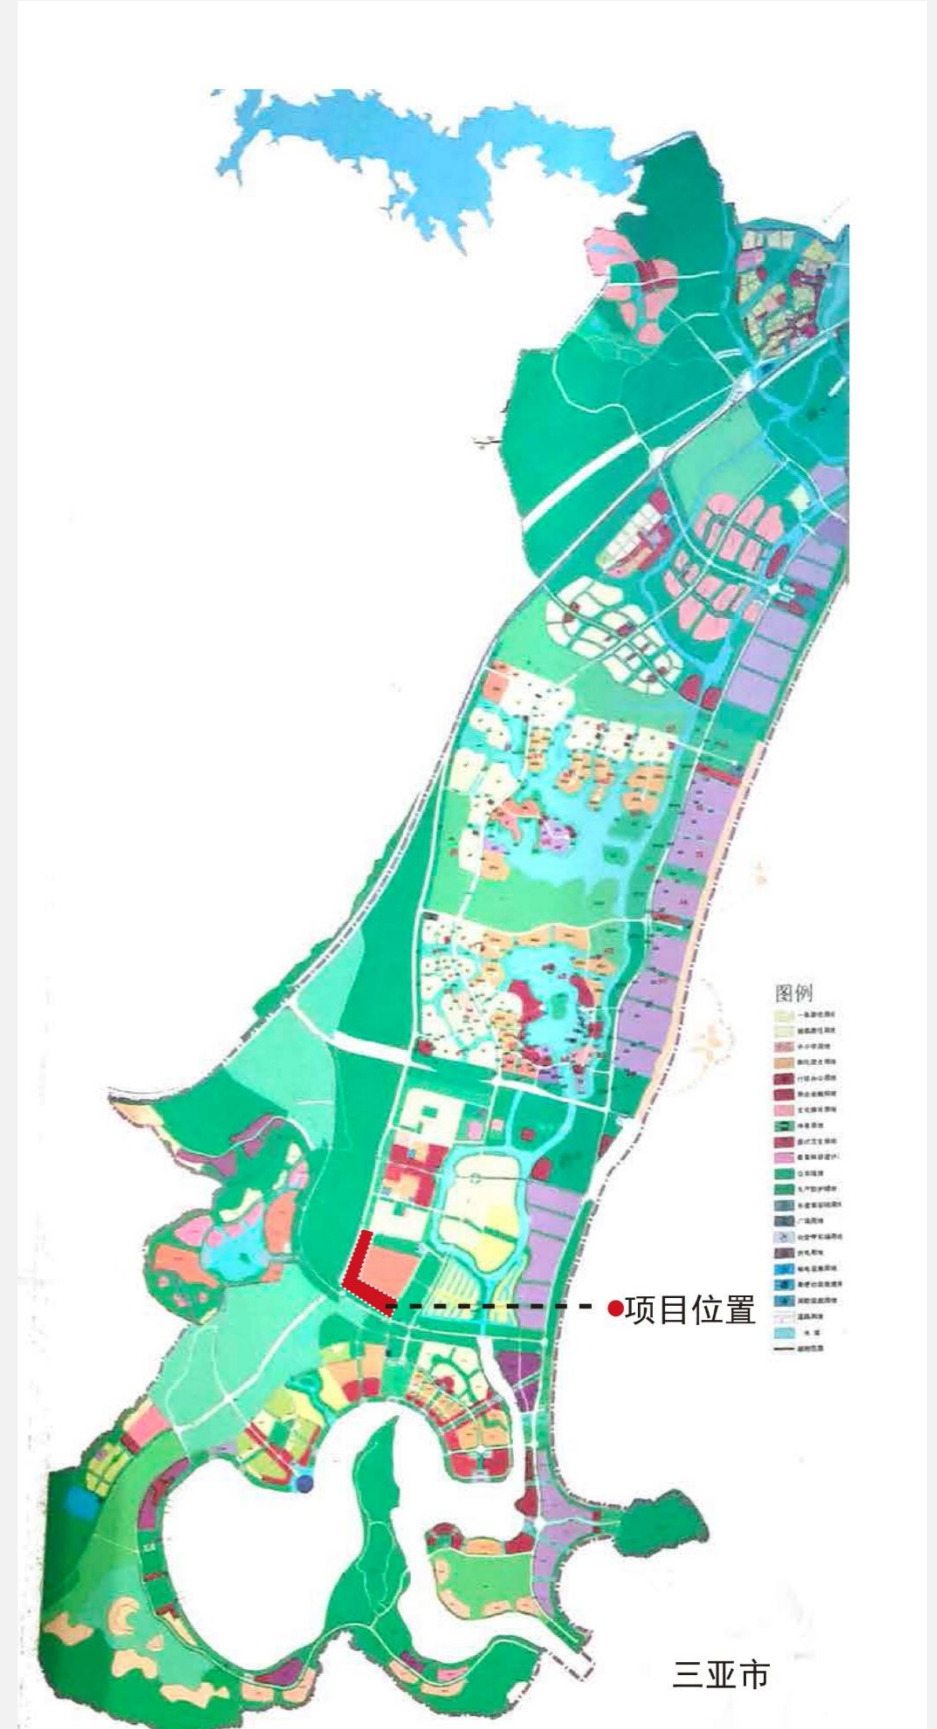

地块图则及相关附件

