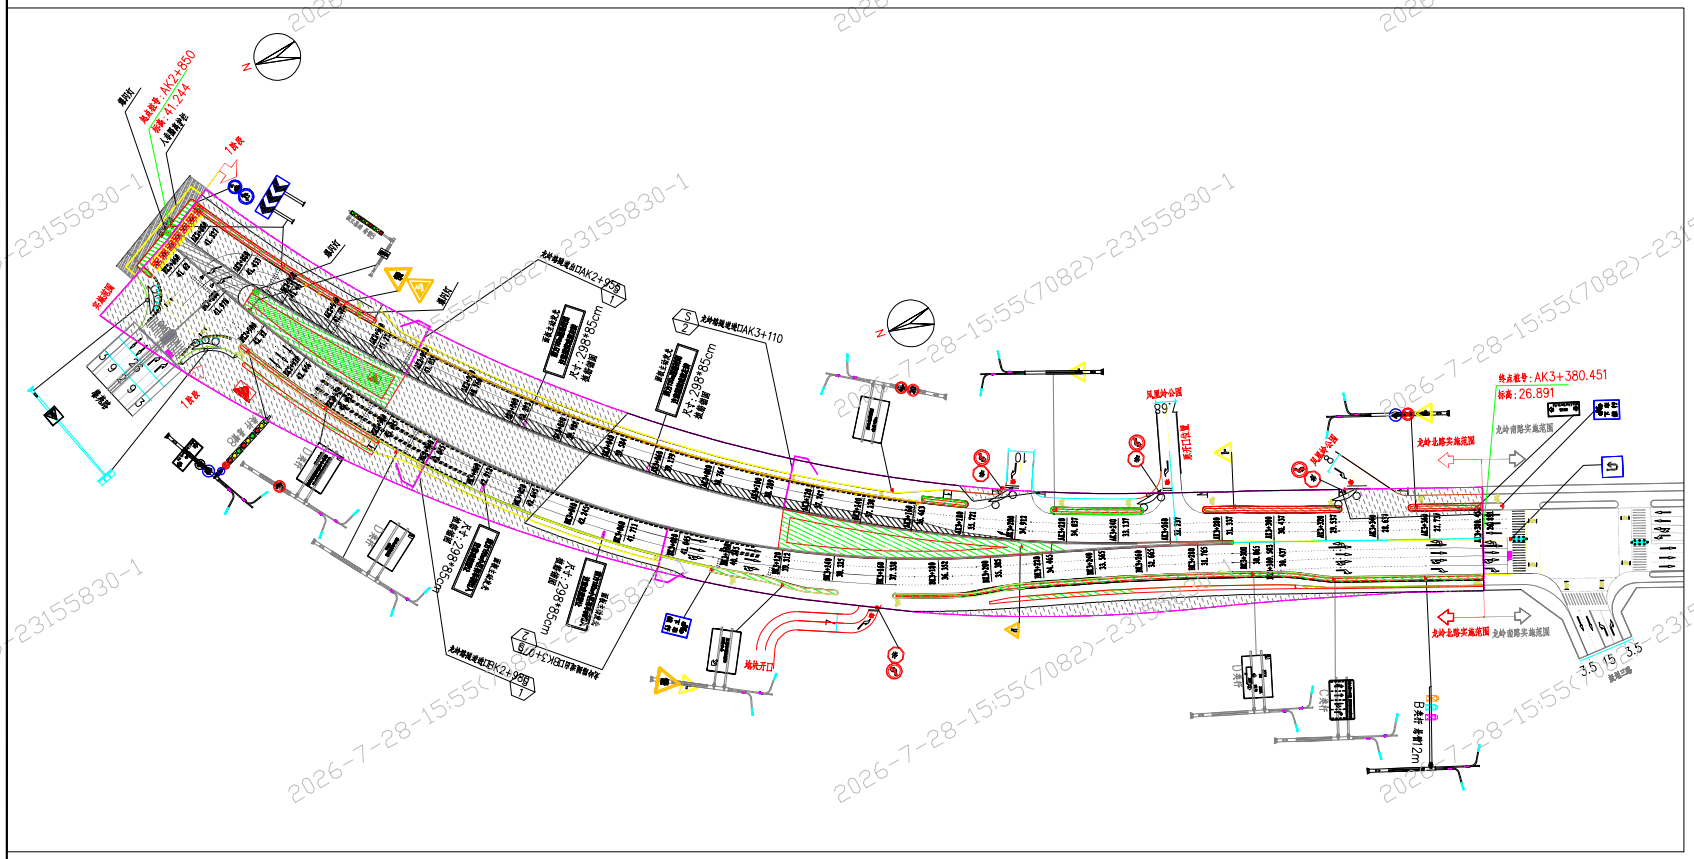


## 交通标志牌

| 序号 | 名称 | 标志背图 |
|---|---|---|
| 1 | 指路标志 Y型交叉口 | |
| 2 | 分岗行驶车道 | |
| 3 | 路名牌 | |
| 4 | 第37限制速度 | 30 |
| 5 | 第30禁止停车 | |
| 6 | 第2－1向左急弯 | |
| 7 | 警 慢行 | |
| 8 | 警1交叉路口 | |
| 9 | 警7－3左侧变窄 | |
| 10 | 示警柱 | |
| 11 | 中央分隔护栏 | |
| 12 | 第1停车让行 | 停 |
| 13 | 第23禁止左转 | |
| 14 | 第36限制高度 | 4.5m |
| 15 | 示16人行横道 | |
| 16 | 示41允许掉头 | |
| 17 | 示24机动车行驶 | |
| 18 | 示31非机动车行驶 | |

## 交通标线

| 序号 | 标线名称 | 缩略图 |
|---|---|---|
| 1 | 中心双黄线 | |
| 2 | 单黄实线 | |
| 3 | 非机动车过街黄虚线 | |
| 4 | 车道分界线 | |
| 5 | 导流线及 车道边缘实线 | |
| 6 | 人行横道线 | |
| 7 | 停车线 | |
| 8 | 公交站台标线 | |
| 9 | 公交站台虚线 | |
| 10 | 导向箭头 | |
| 11 | 停车让行标线 | 停 |
| 12 | 自行车 | |
| 13 | 地面文字 | 礼 让 行 人 |
| 14 | 横向减速标线 | |
| 15 | 纵向减速标线 | |

中国市政工程中南设计研究总院有限公司
出 图 专 用 章
工程设计综合资质甲级。
证书号：A142A000029 有效期至2000年01月07日

签章日期：2026-07-28

图注：1.本图尺寸均以米为单位。
2.标志标线尺寸按《道路交通标志和标线》GB5768－2009设置。
3.隧道类交通标牌实施时依状况警龙风为主。
4.图中所示数量仅供参考，具体以实际施工为准。
5.平面采用大地2000坐标系。

图例：工程范围 | 中央分隔栏 | 示警柱 | 全宽式路缘 | 电子警察 | 路灯杆 | 机动车分隔护栏 | 双面铝制道灯 | 车行信号灯 | 爆闪灯 | 禁变 | 道路红线 | 隧道出入口 | 绿带 | 防撞墙 | 超出用地权属范围

| | | | | | | | | | | | | | | | |
|---|---|---|---|---|---|---|---|---|---|---|---|---|---|---|---|
| 中国市政工程中南设计研究总院有限公司 | 审 定 | 张金阳 | | 专业负责人 | 陈修郁 | 吴月燕 | 海绵城 | 设 计 号 | 高13-2022047 | 工程名称 | 三环路龙岭南路南延工程（龙岭隧道入口至龙岭隧道出口段）项目（AK2+850-AK3+380.451） | 图 号 | FJT0102-001 |
| | 审 核 | 昌 顺 | | 校 核 | 王 文 | | | | | | | 版 本 | |
| 工程设计综合资质甲级A142A000029 工程咨询综合甲21202403094O | 项目负责人 | 刘 凯 | 刘凯 | 设 计 | 吴育顺 | 马望 | | 设计阶段 | 方案设计 | 子 项 | | 专 业 | |
| | | | | | | | | 日 期 | 2026.07 | 图纸名称 | 道路交通平面图 | | |