

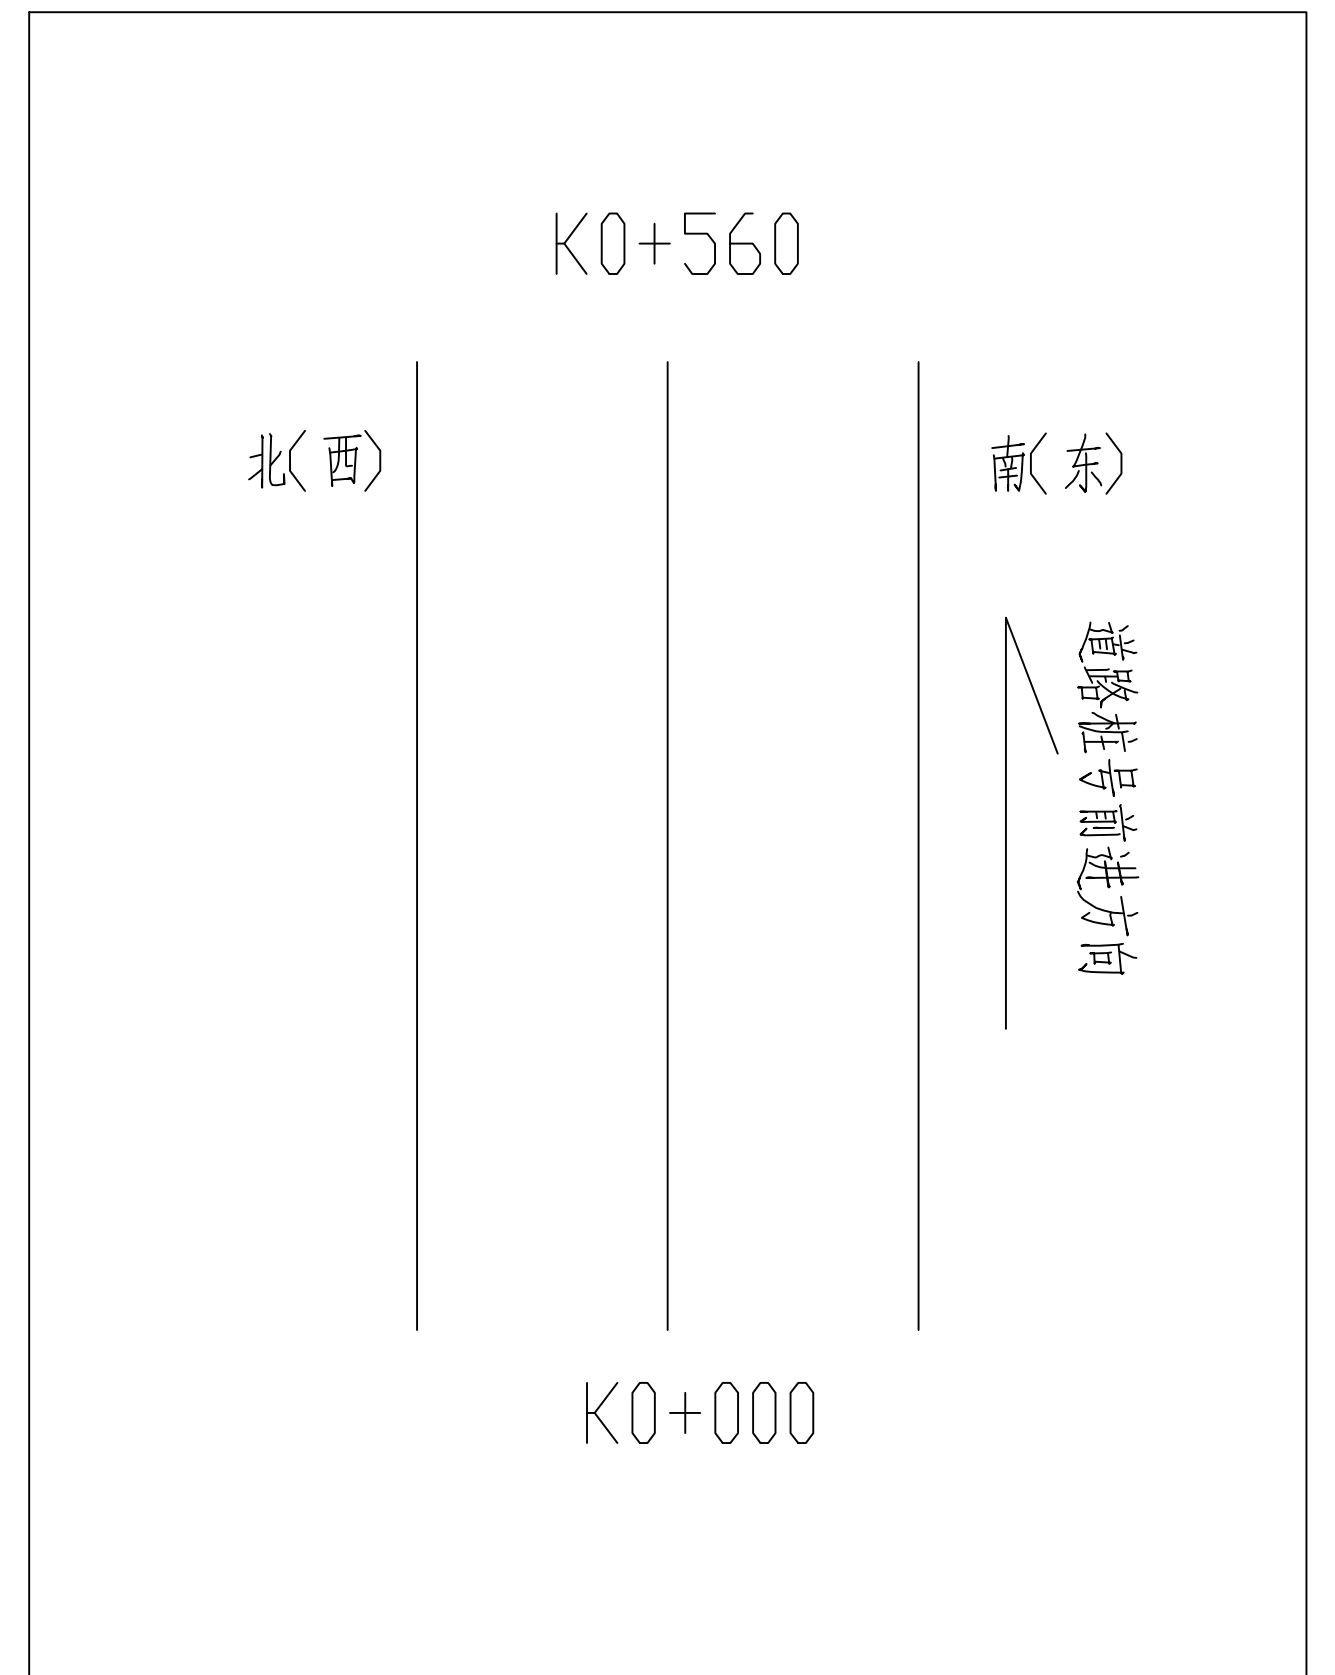


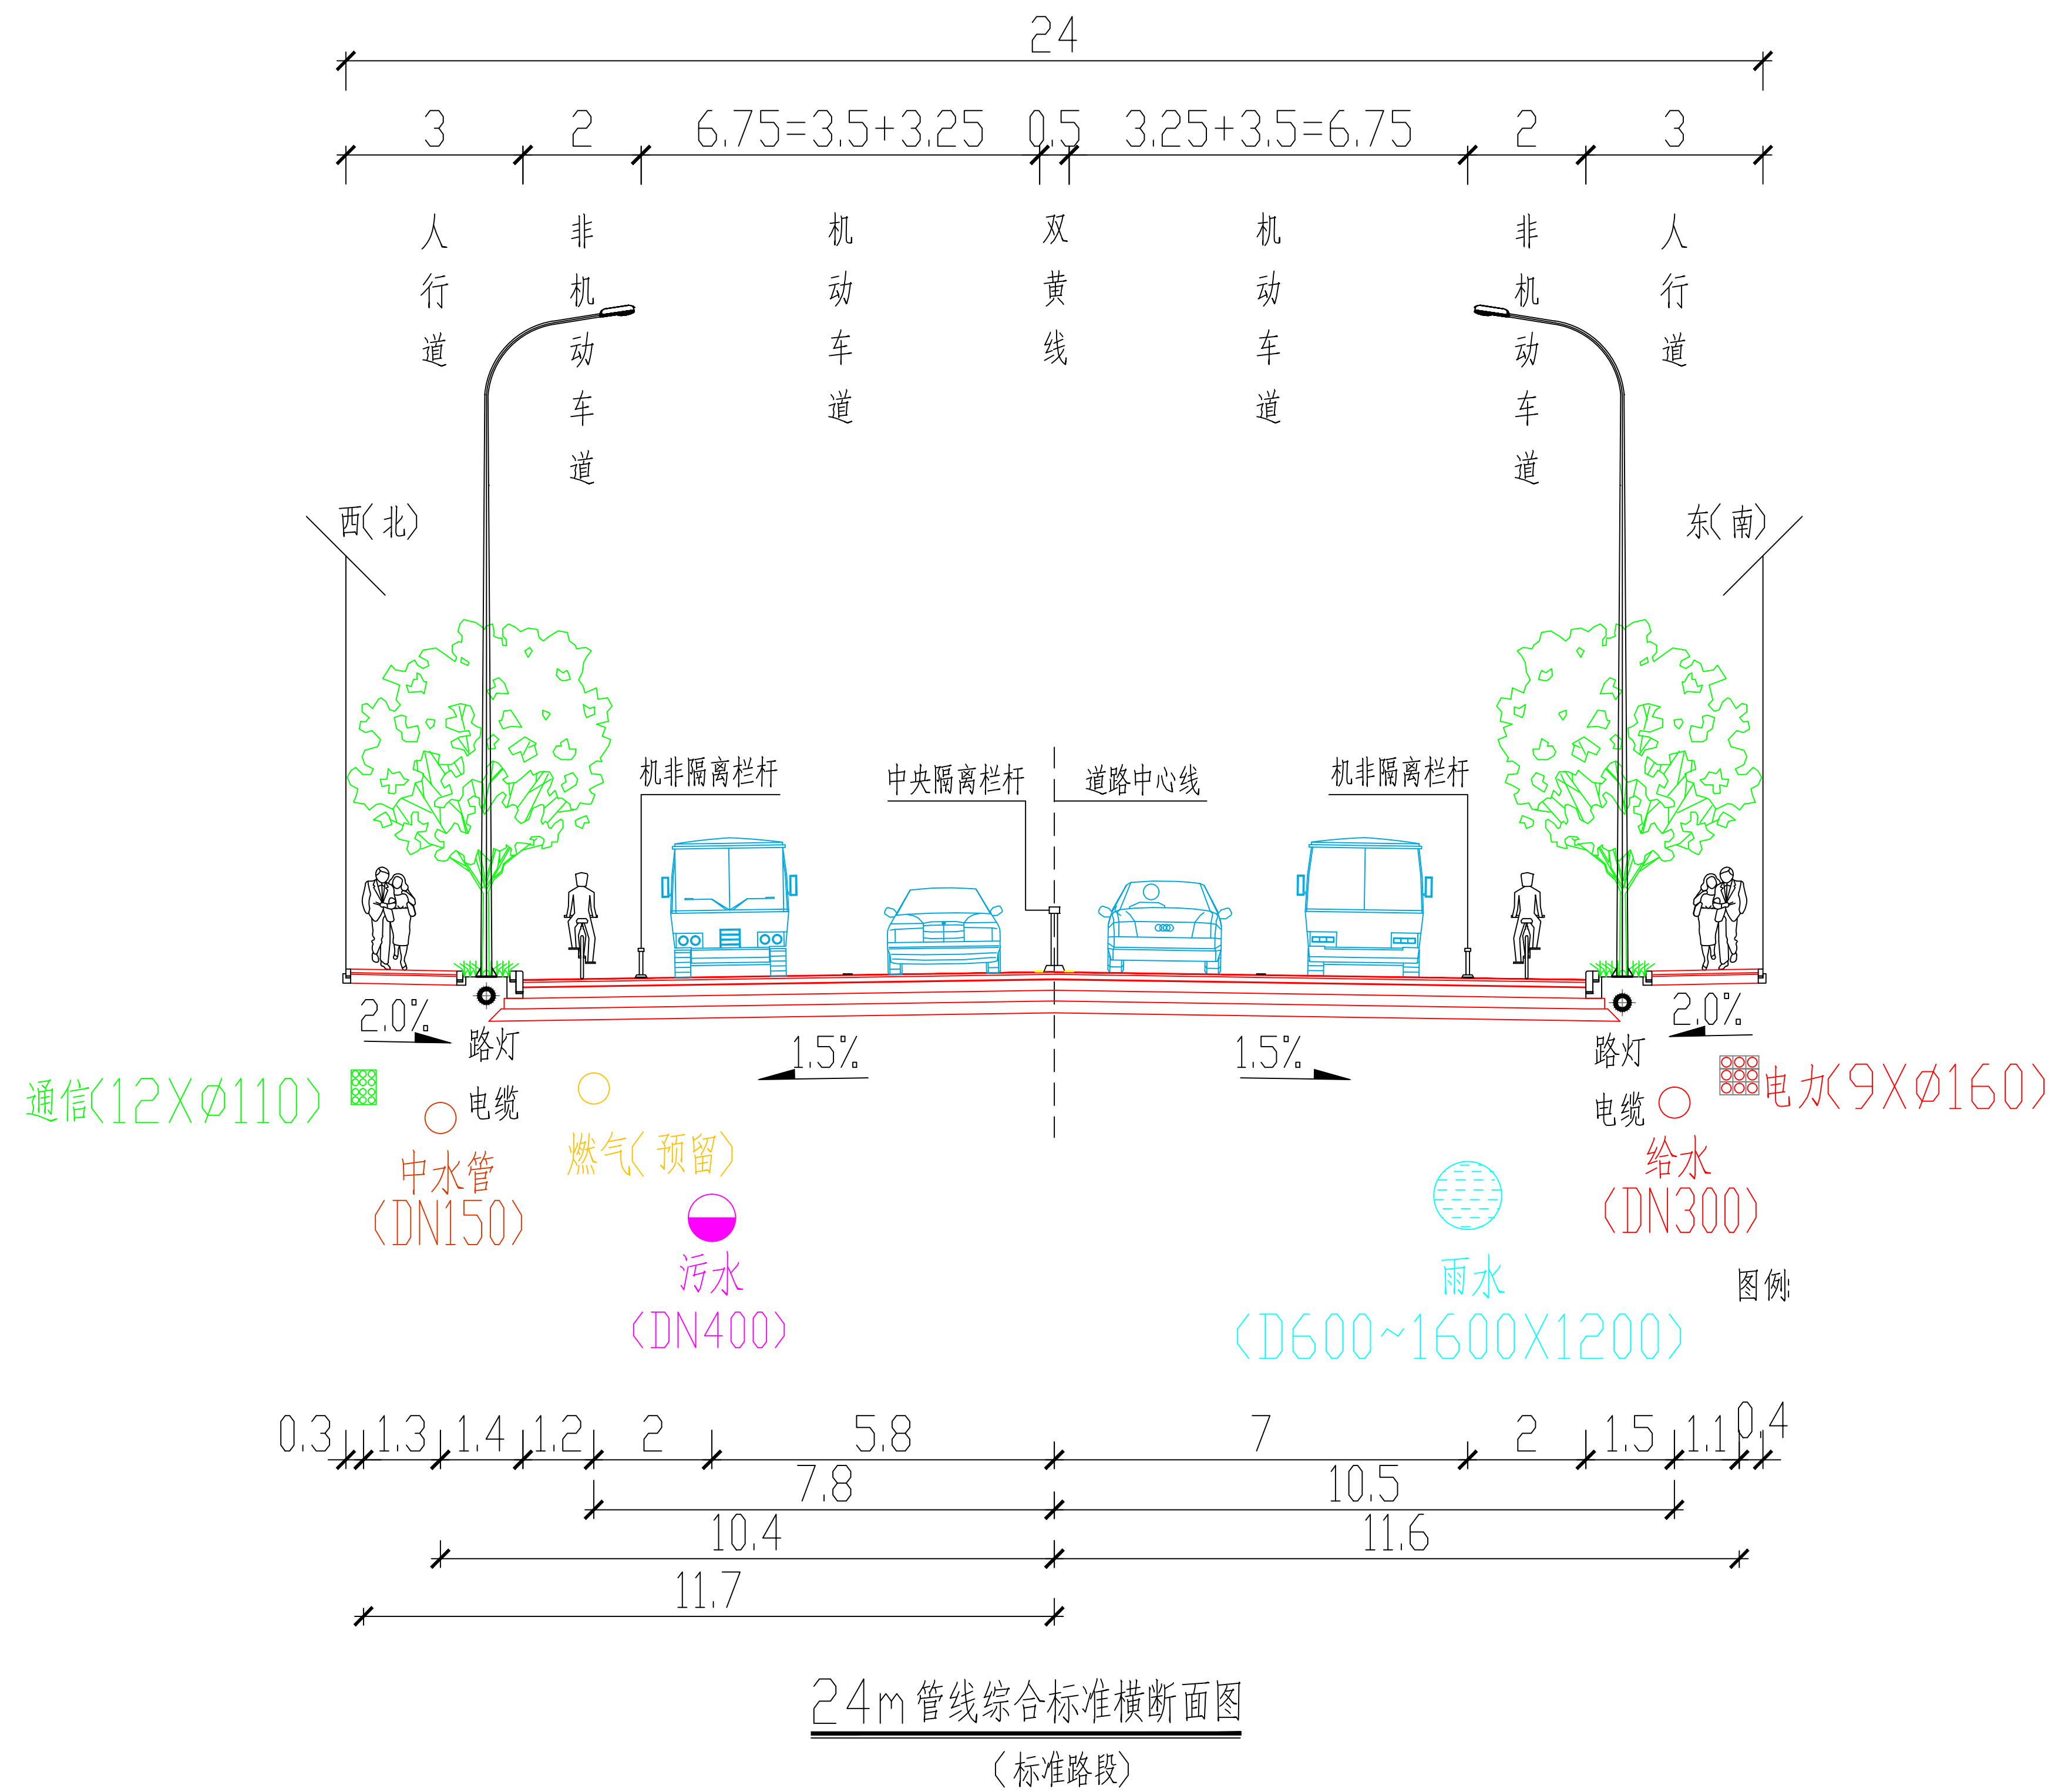

- 图例:
- 给水
 - ⊗ 雨水
 - ⊕ 污水
 - 燃气(预留)
 - ⊞ 通信
 - ⊞ 电力排灌

说明:

1、本图尺寸以米计,比例1:150。

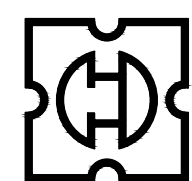

中国华西工程设计建设有限公司
CHINA HUAXI ENGINEERING DESIGN & CONSTRUCTION CO., LTD

三亚市吉阳区颂和水库
规划三号路工程项目

管线综合标准横断面图

设计

专业负责

复核

项目负责

版次

电子文档

工程编号

设计阶段

施工图设计

比例

日期

2026.05

审核

审查

图号

方-水204-01

电 气



水 排

建 筑

桥 梁

路 道


社 会 公 益

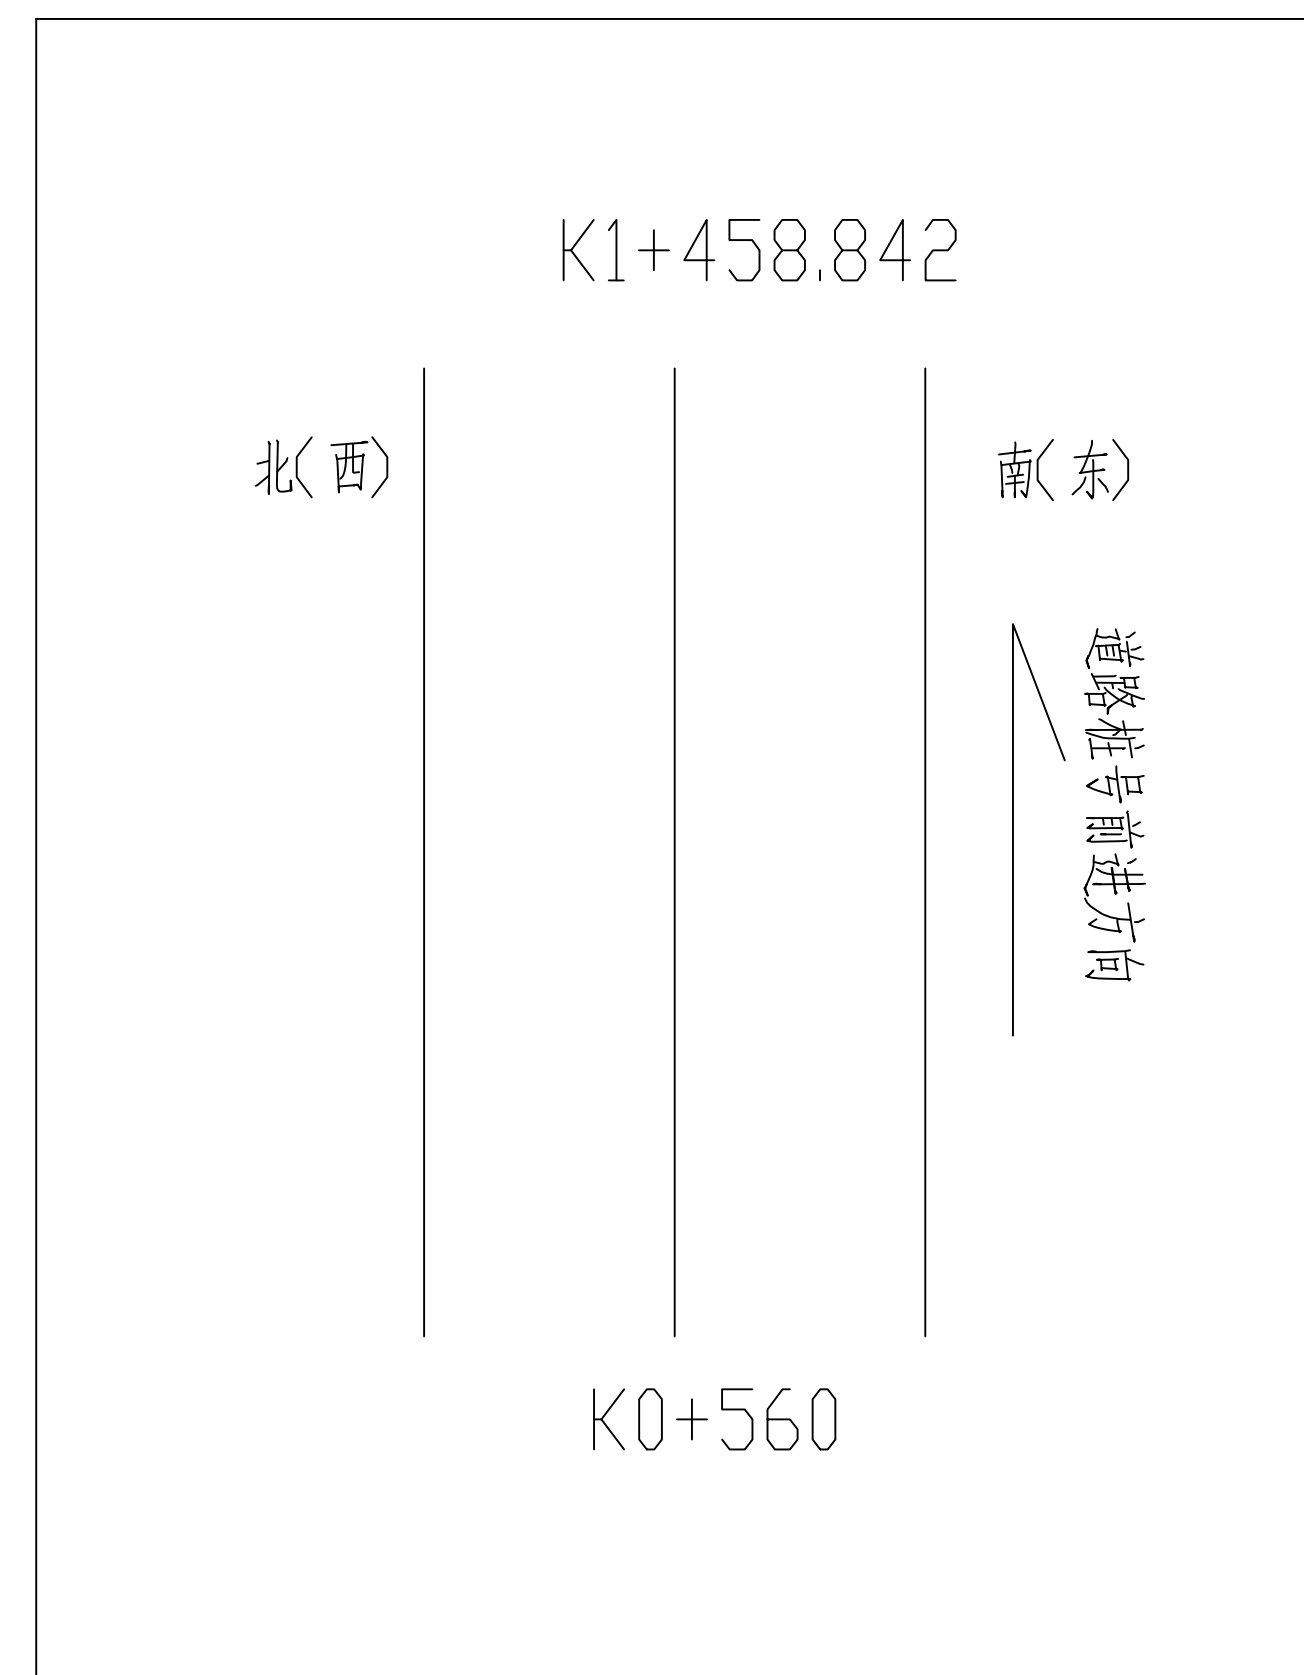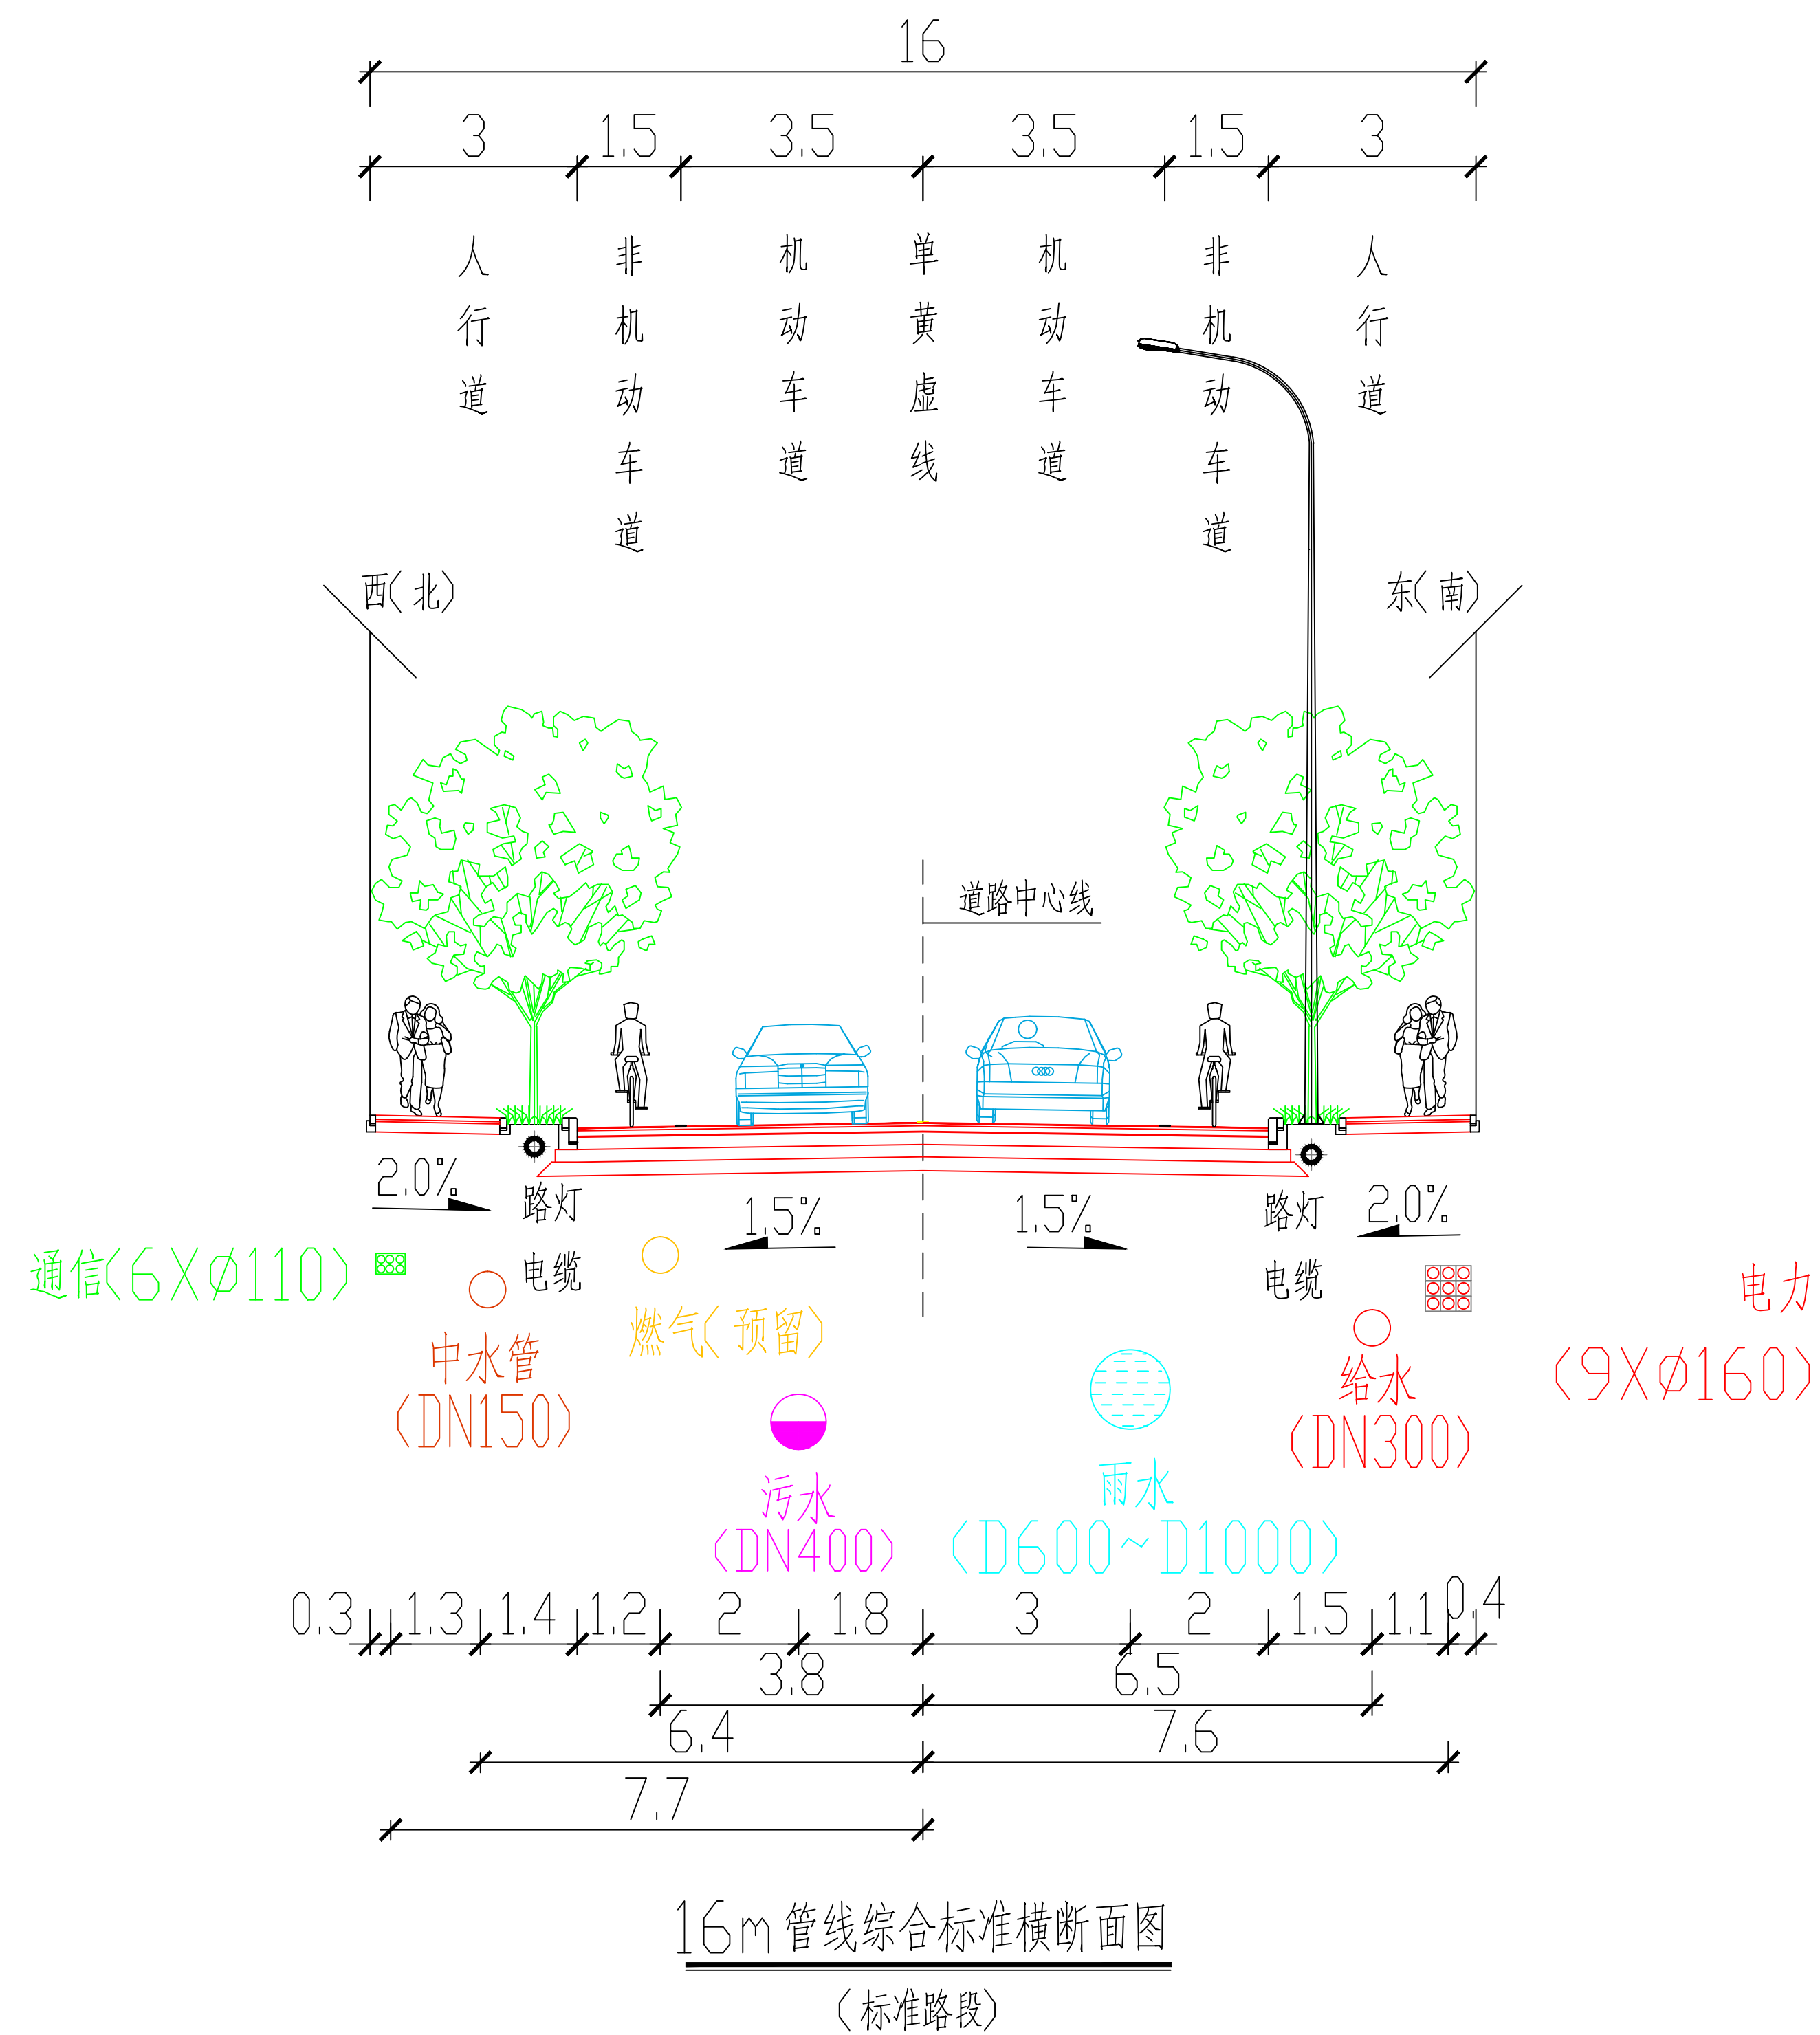

- 给水
- 雨水
- 污水
- 燃气(预留)
- 通信
- 电力排灌

说明:

1、本图尺寸以米计,比例1:150。

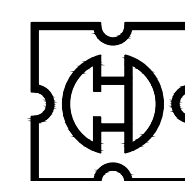

中国华西工程设计建设有限公司
CHINA HUAXI ENGINEERING DESIGN & CONSTRUCTION CO., LTD

三亚市吉阳区颂和水库
规划三号路工程项目

管线综合标准横断面图

设 计

专业负责

复 核

项目负责

版 次

电子文档

工程编号

设计阶段

施工图设计

比 例

日 期

2026.05

审 核

审 查

图 号

方-水204-01