


三亚里大道标准横断面图(55m)

海虹路~ 羊栏加油站段

1:200

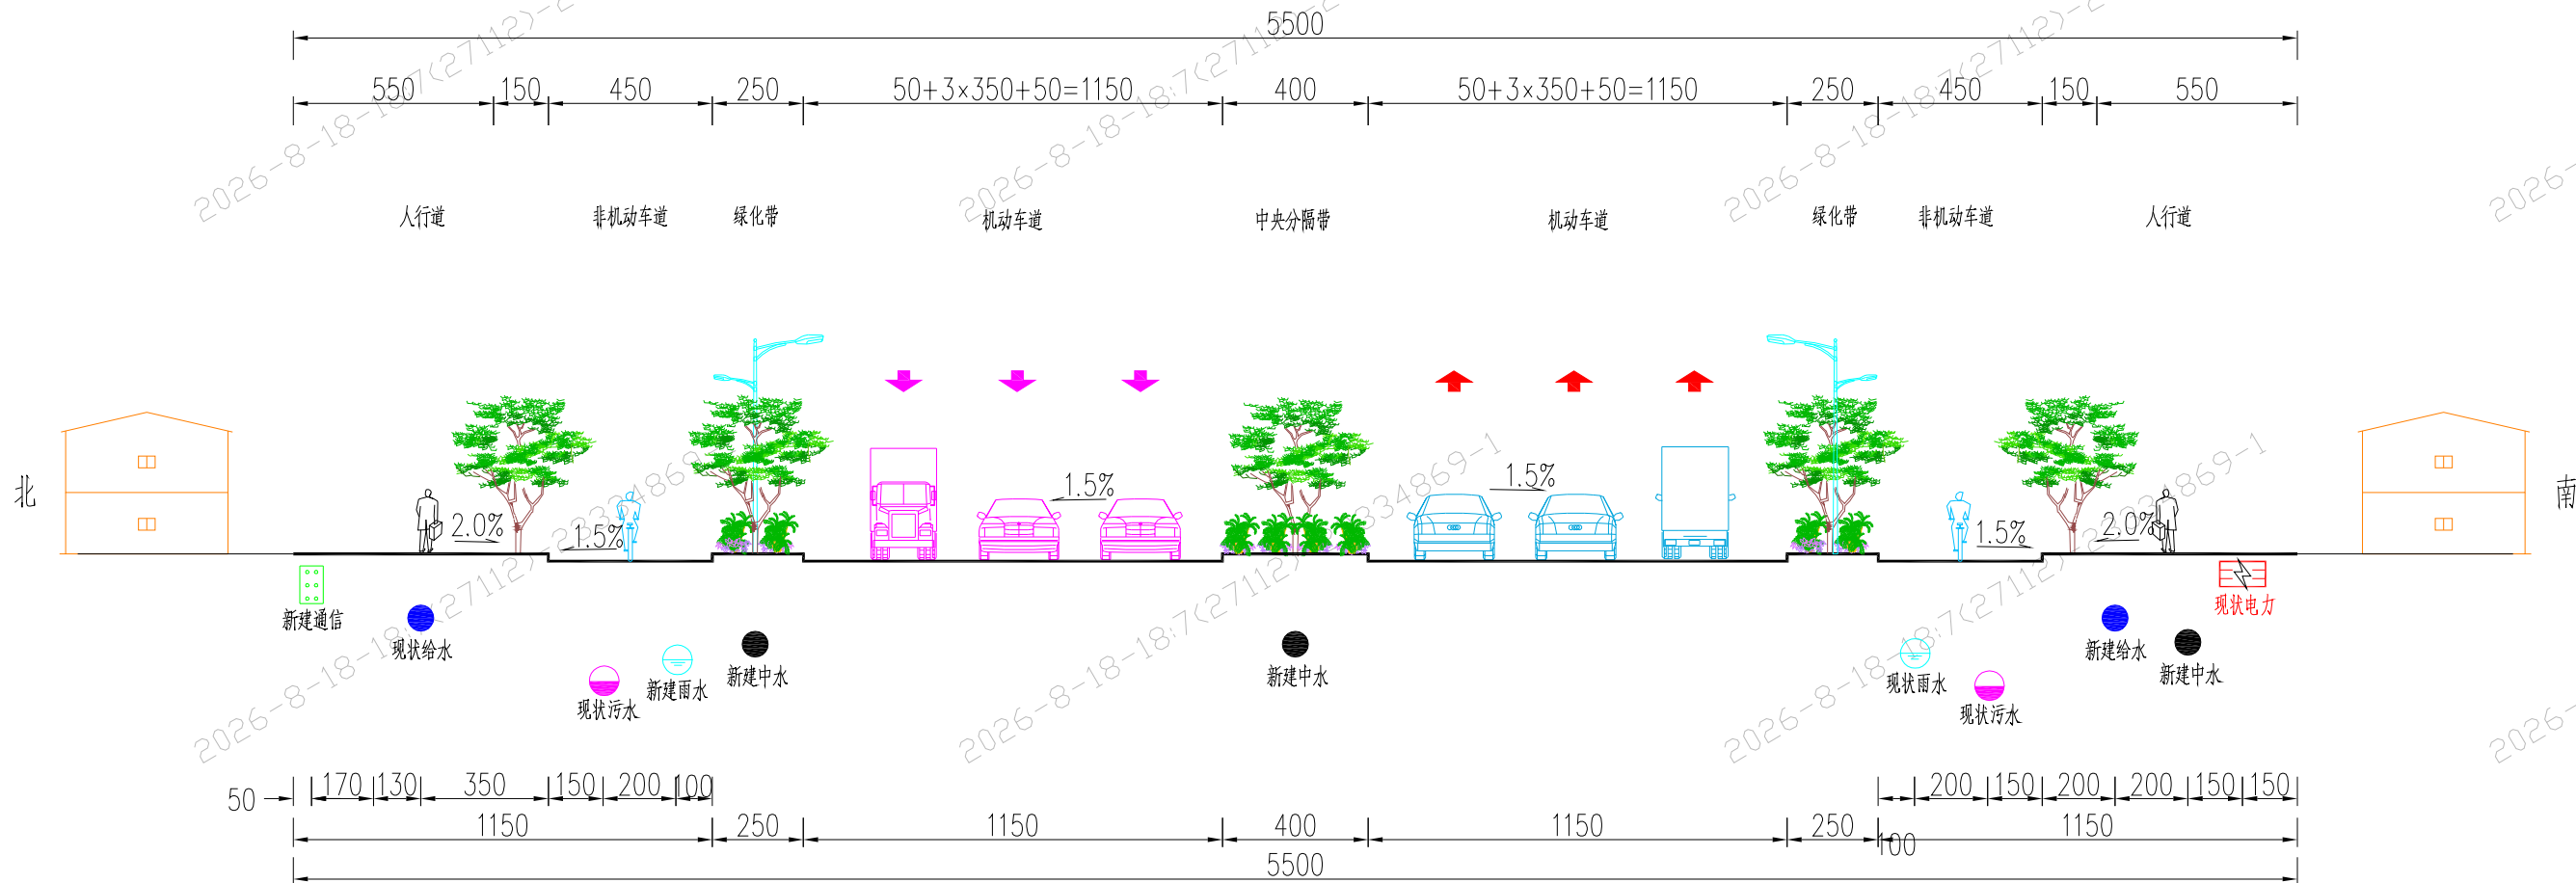

广东省建设工程勘察设计出图专用章

单位名称: 中誉设计有限公司
业务范围: 市政(燃气工程、轨道交通工程除外)行业甲级
资质证书编号: A144003251
有效期至: 2030年01月07日 (3)

签章日期: 2026-08-18

注

1. 本图所注尺寸除标高以米计外, 均以厘米计。

套

比例

施工图

设计阶段



中誉设计有限公司
ZHONGYU DESIGN CO.,LTD.

建设单位

三亚城投置业有限公司

工程名称

三亚里大道续建工程

图纸名称

管线综合标准横断面图

专业

道路

资质证书编号

甲级:A144003251

设计

何国雄

何国雄

专业负责

吴至斌

吴至斌

审核

王子才

王子才

日期

2025.12

校核

陈安宋

陈安宋

项目负责

吴至斌

吴至斌

审定

王子才

王子才

图号

DL-03