


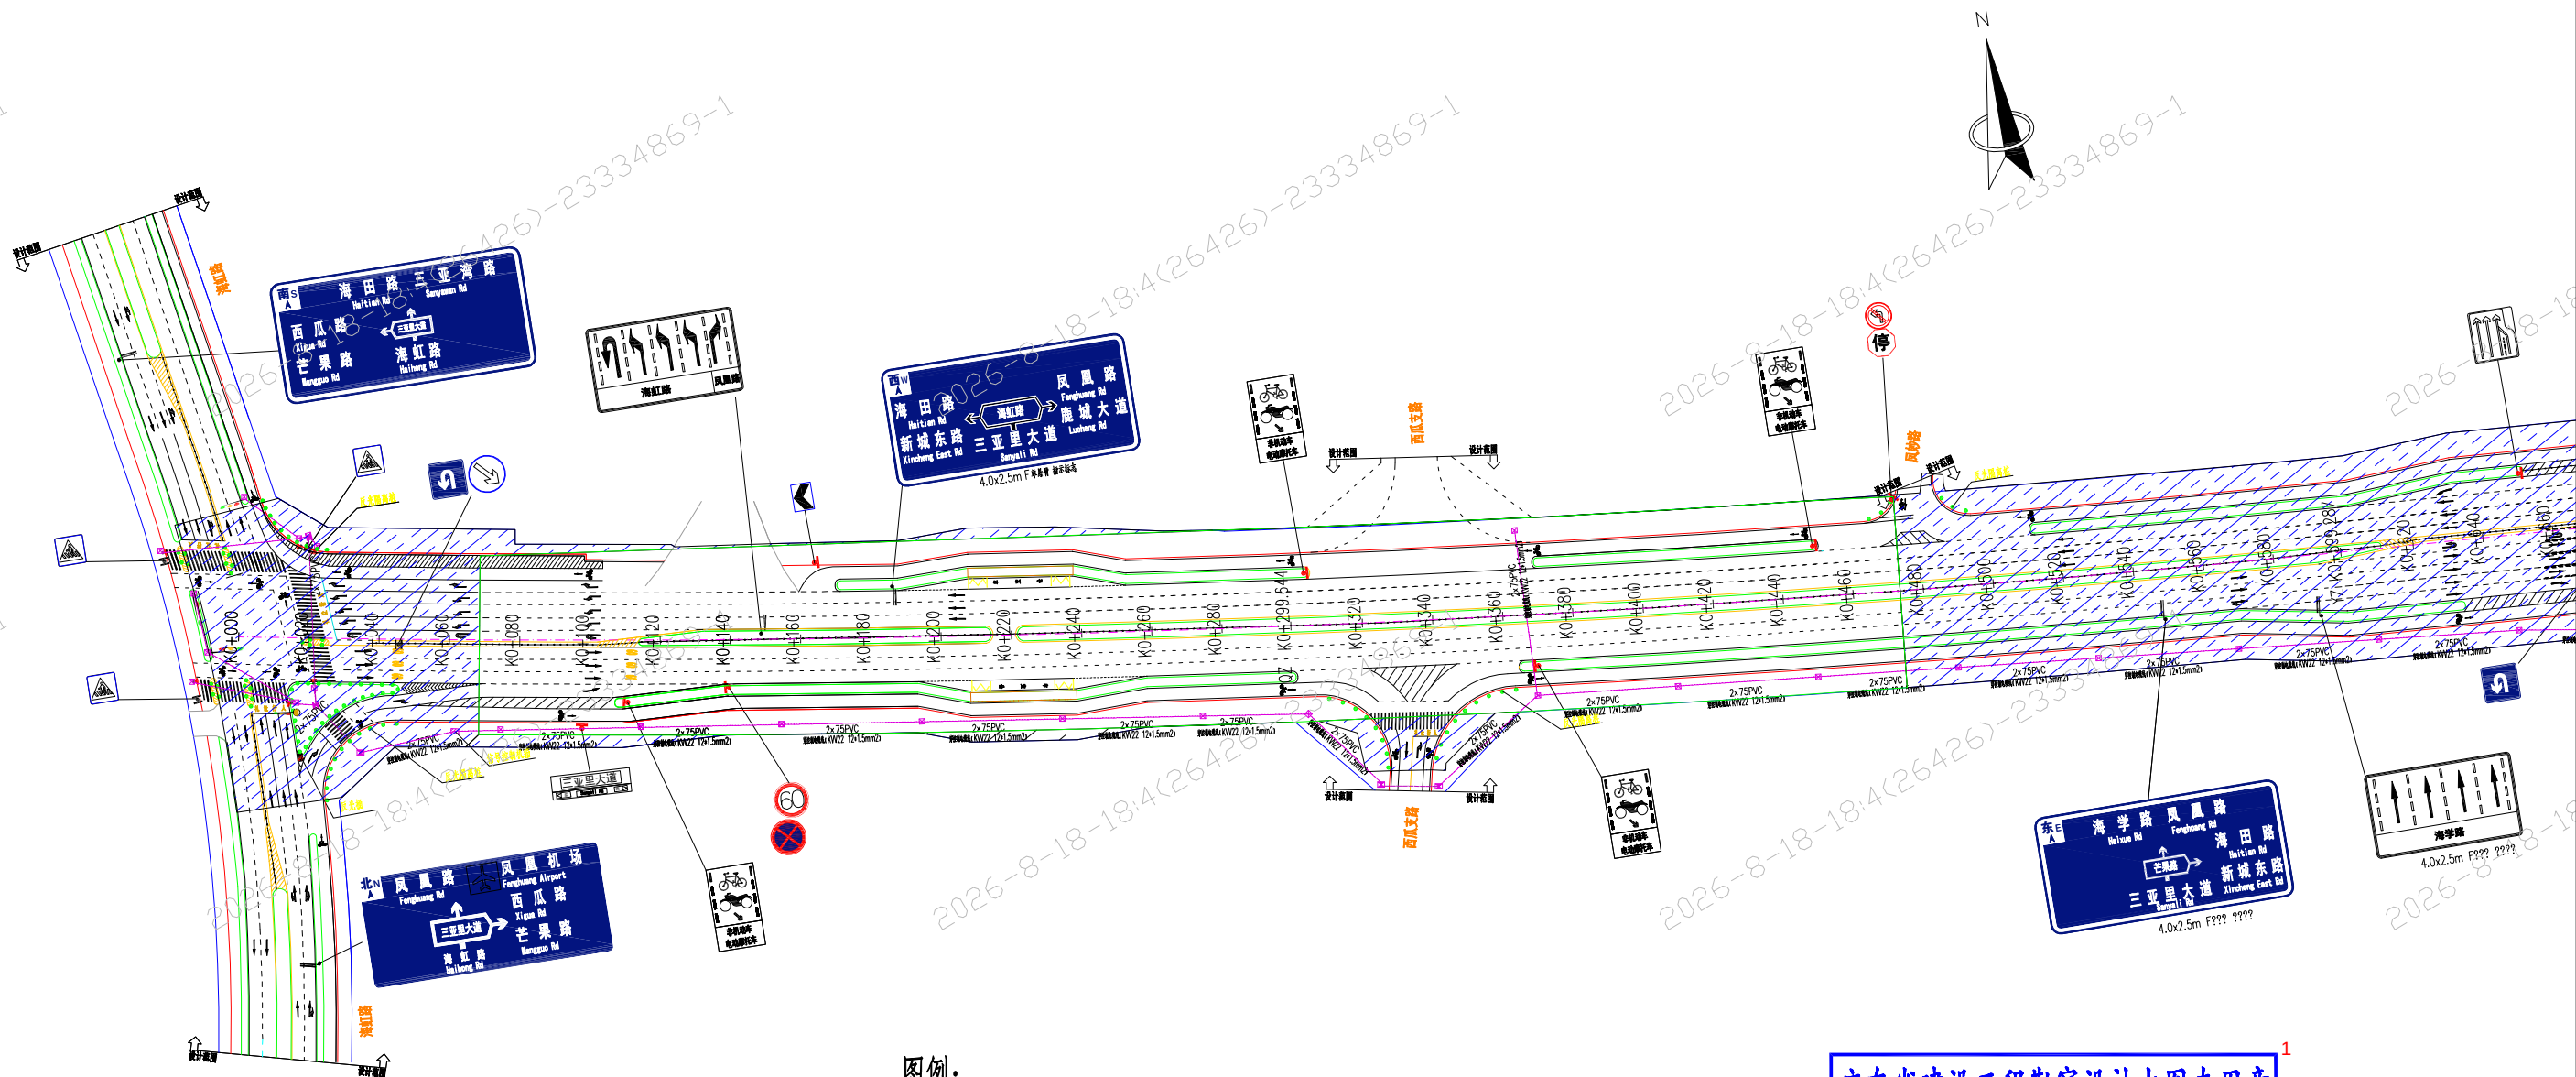

图例:

- 超出用地权属范围
- 沉沙井
- 检测线圈
- 信号控制机+无线信号传输机
- 人行信号灯
- 车行信号灯
- 2ø75PE管
- 隔离护栏

广东省建设工程勘察设计出图专用章

单位名称:中誉设计有限公司
业务范围:市政(燃气工程、轨道交通工程除外)行业甲级
资质证书编号:A144003251
有效期至:2030年01月07日 (3)

签章日期: 2026-08-18

注

- 1、本图单位以米计。
- 2、本图比例为1:2000。
- 3、坐标系统采用大地2000平面坐标系统, 高程系统采用85国家高程基准。

会

比例

施工图

设计阶段



中誉设计有限公司
ZHONGYU DESIGN CO.,LTD.

建设单位

三亚城投置业有限公司

工程名称

三亚里大道续建工程

图纸名称

交通平面布置图

专业

道路

资质证书编号

甲级:A144003251

设计

何国雄

何国雄

专业负责

吴至斌

吴至斌

审核

王子才

王子才

日期

2025.12

校核

陈安宋

陈安宋

项目负责

吴至斌

吴至斌


审定

王子才

王子才

图号


DL-01

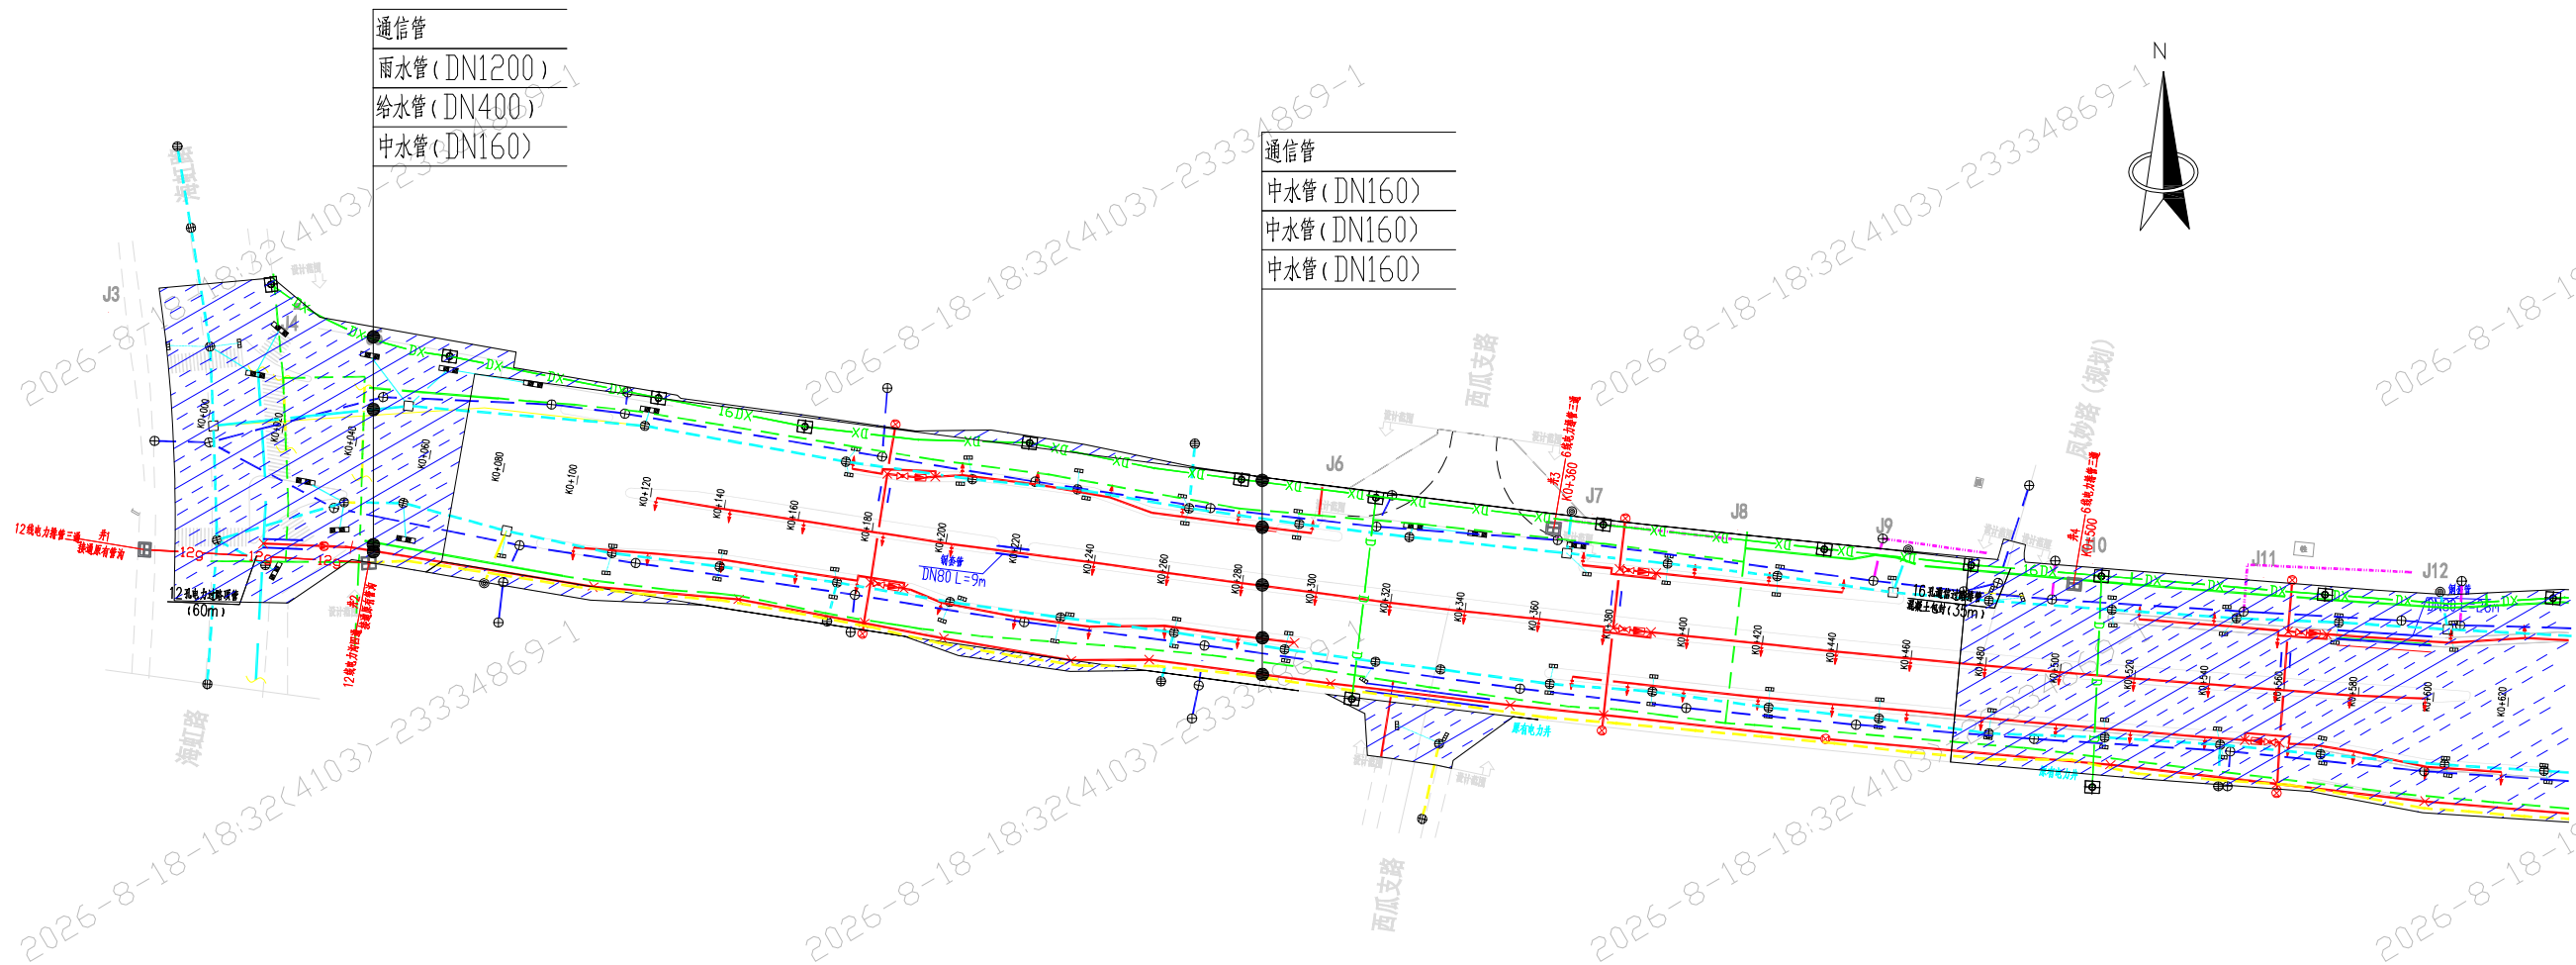

广东省建设工程勘察设计出图专用章
单位名称:中誉设计有限公司
业务范围:市政(燃气工程、轨道交通工程除外)行业甲级
资质证书编号:A144003251
有效期至:2030年01月07日 (3)

签章日期: 2026-08-18

图例:

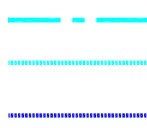


设计雨水管
现状雨水管
现状污水管




设计雨水检查井
设计污水检查井

DN300-90 管径(mm)-管长(m)

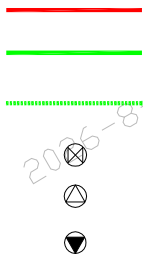

设计中水管道
设计给水管道
现状中水管道
现状给水管道
设计阀门井
设计排气井
设计排泥井

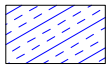

超出用地权属范围



设计通信管道
现状电力管沟

说明:

1. 本图单位以米计。
2. 本图比例为1:2000。
3. 坐标系统采用大地2000平面坐标系, 高程系统采用85国家高程基准。

会签

比例

施工图

设计阶段



中誉设计有限公司
ZHONGYU DESIGN CO.,LTD.

建设单位

三亚城投置业有限公司

工程名称

三亚里大道续建工程

图纸名称

管网平面布置图

专业

道路

资质证书编号

甲级:A144003251

设计

何国雄

何国雄

专业负责

吴至斌

吴至斌

审核

王子才

王子才

日期

2025.12

校核

陈安宋

陈安宋

项目负责

吴至斌

吴至斌

审定

王子才

王子才

图号

DL-02