



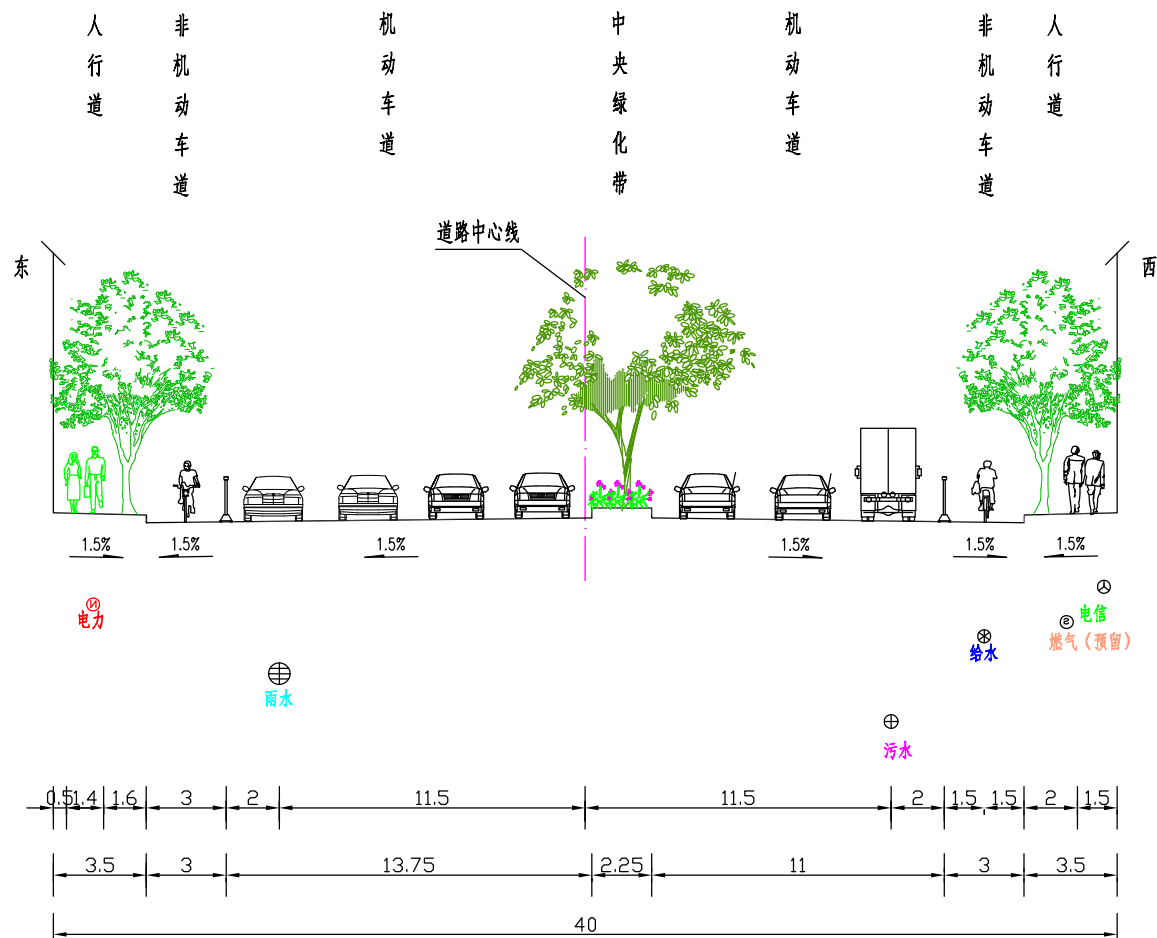

管线综合标准横断面图 (1:200)

(适用于桩K0+000-K0+180)

注：本图尺寸以米计。

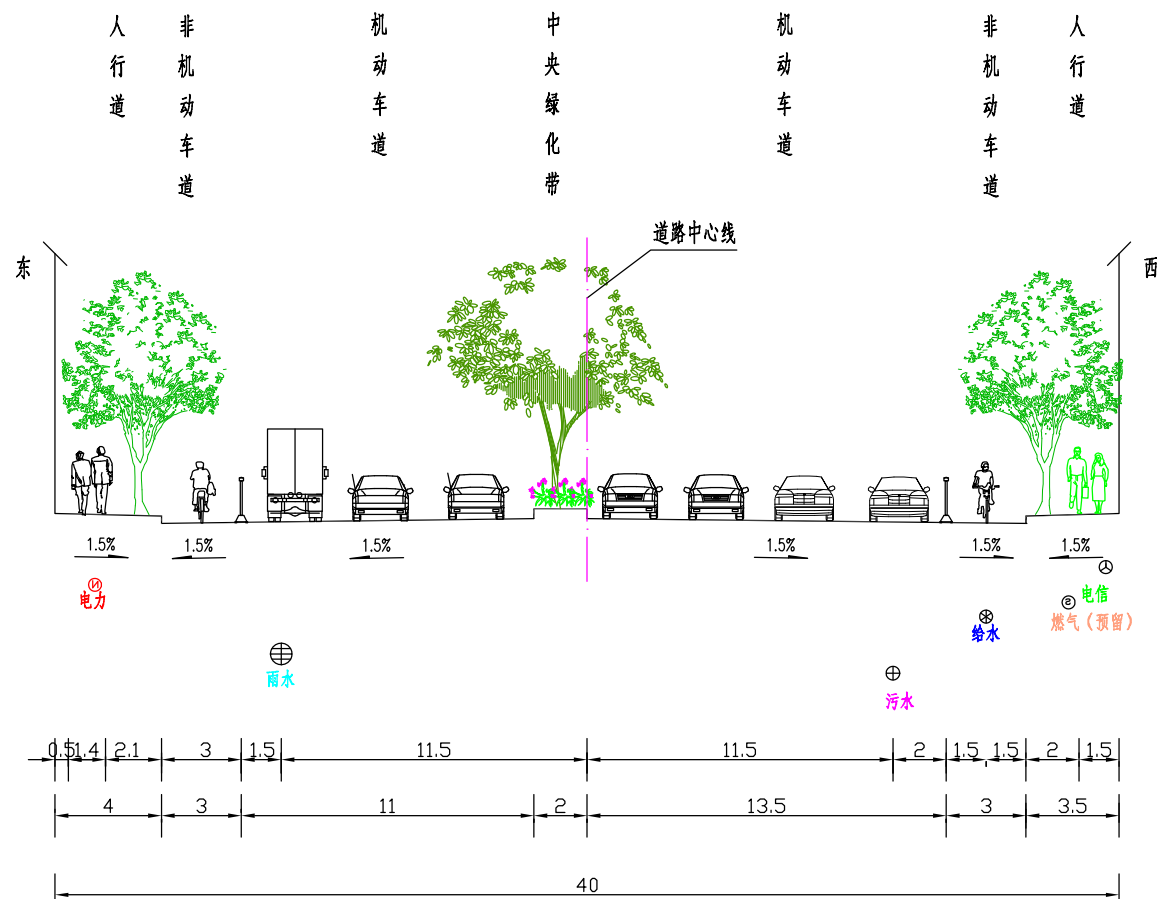

管线综合标准横断面图 (1:200)

(适用于K0+180-K0+311.139)

注：本图尺寸以米计。



湖南城市学院设计研究院有限公司
Hunan City University Design Research Institute Co., Ltd.
市政道路甲级 证书编号A143001172

建设单位	海南亿和金盛实业有限公司	日期	2026.03	设计		项目负责人	
工程名称	金盛三亚湾项目地块配建西北侧市政道路工程项目	设计编号		校对		专业负责人	
图纸名称	管线综合标准横断面图	图别图号		审核		审定	

