


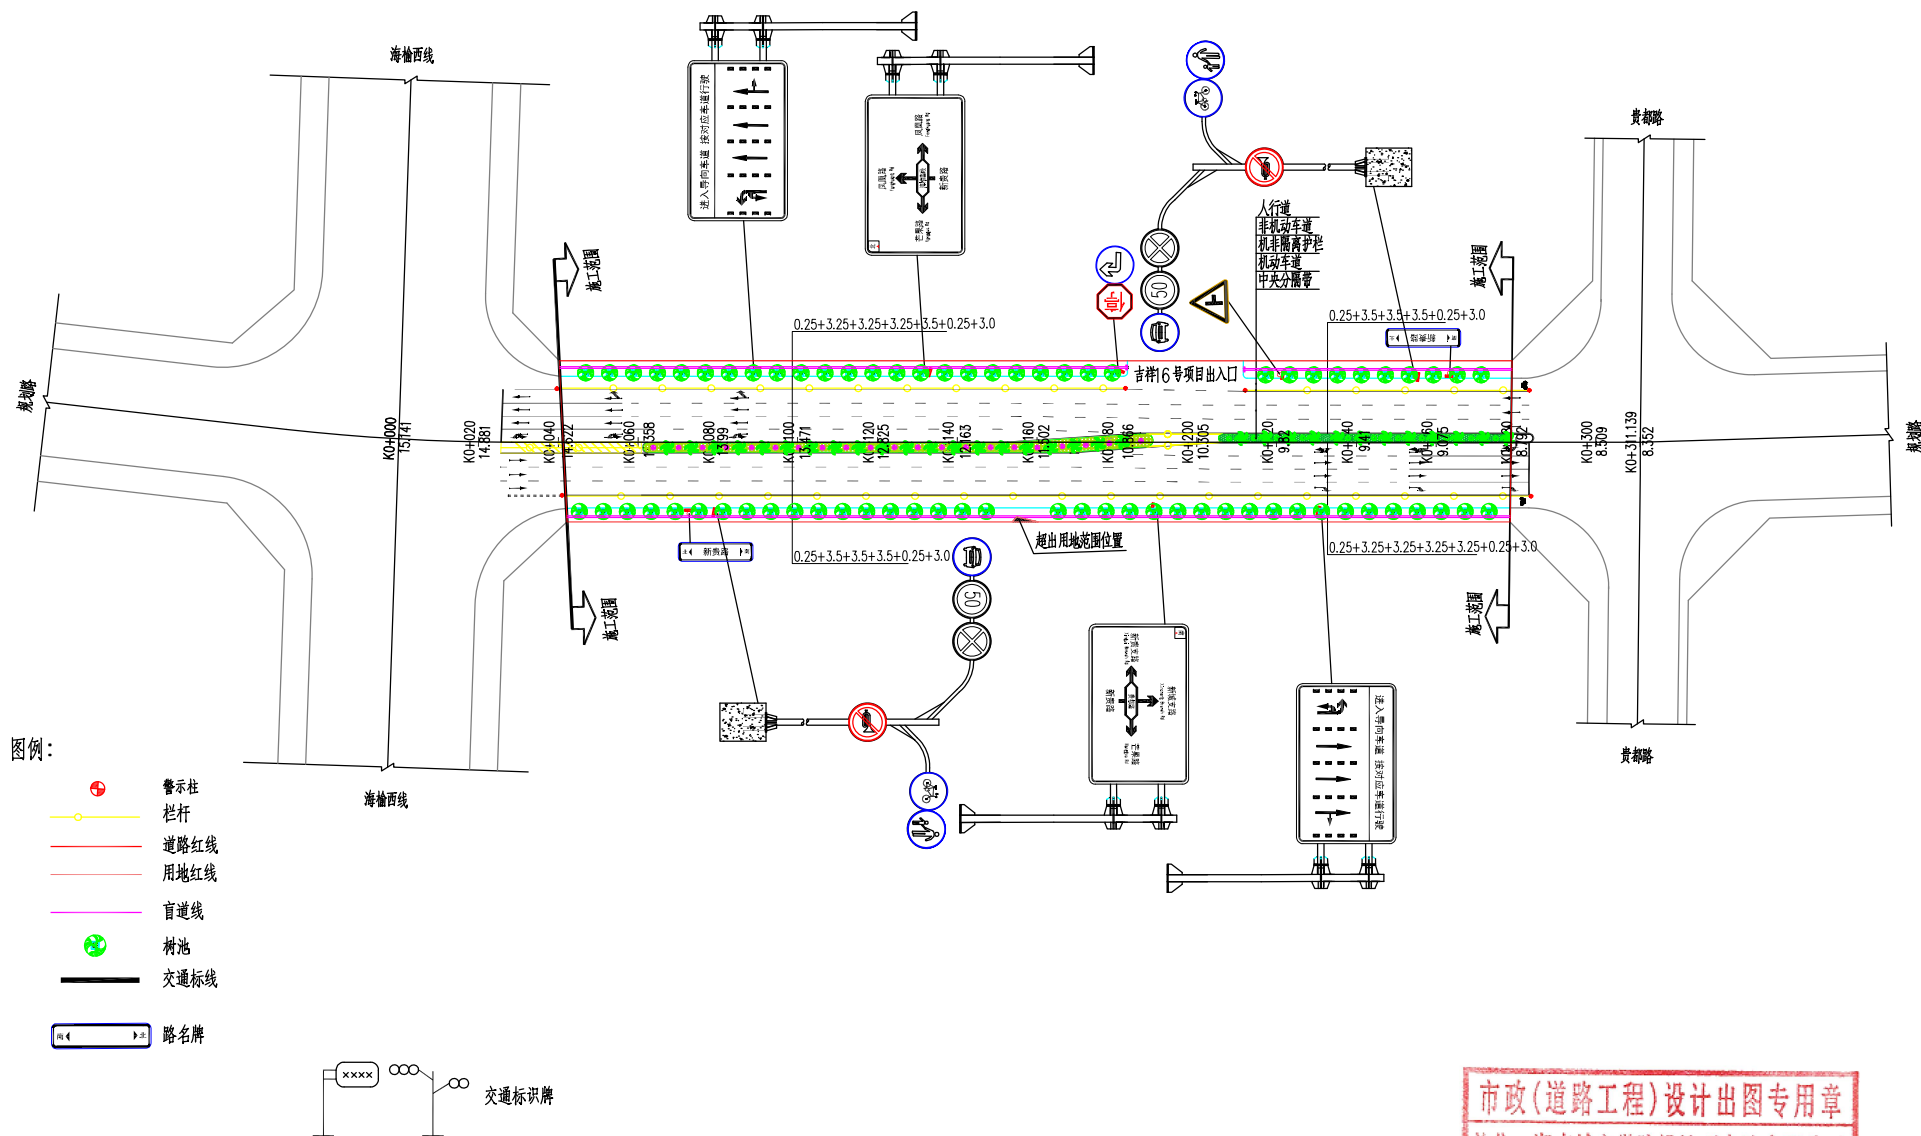


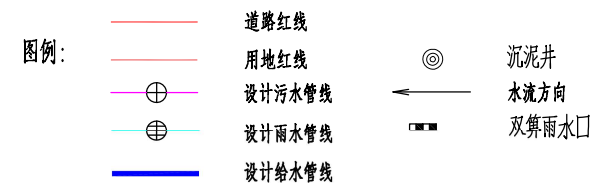

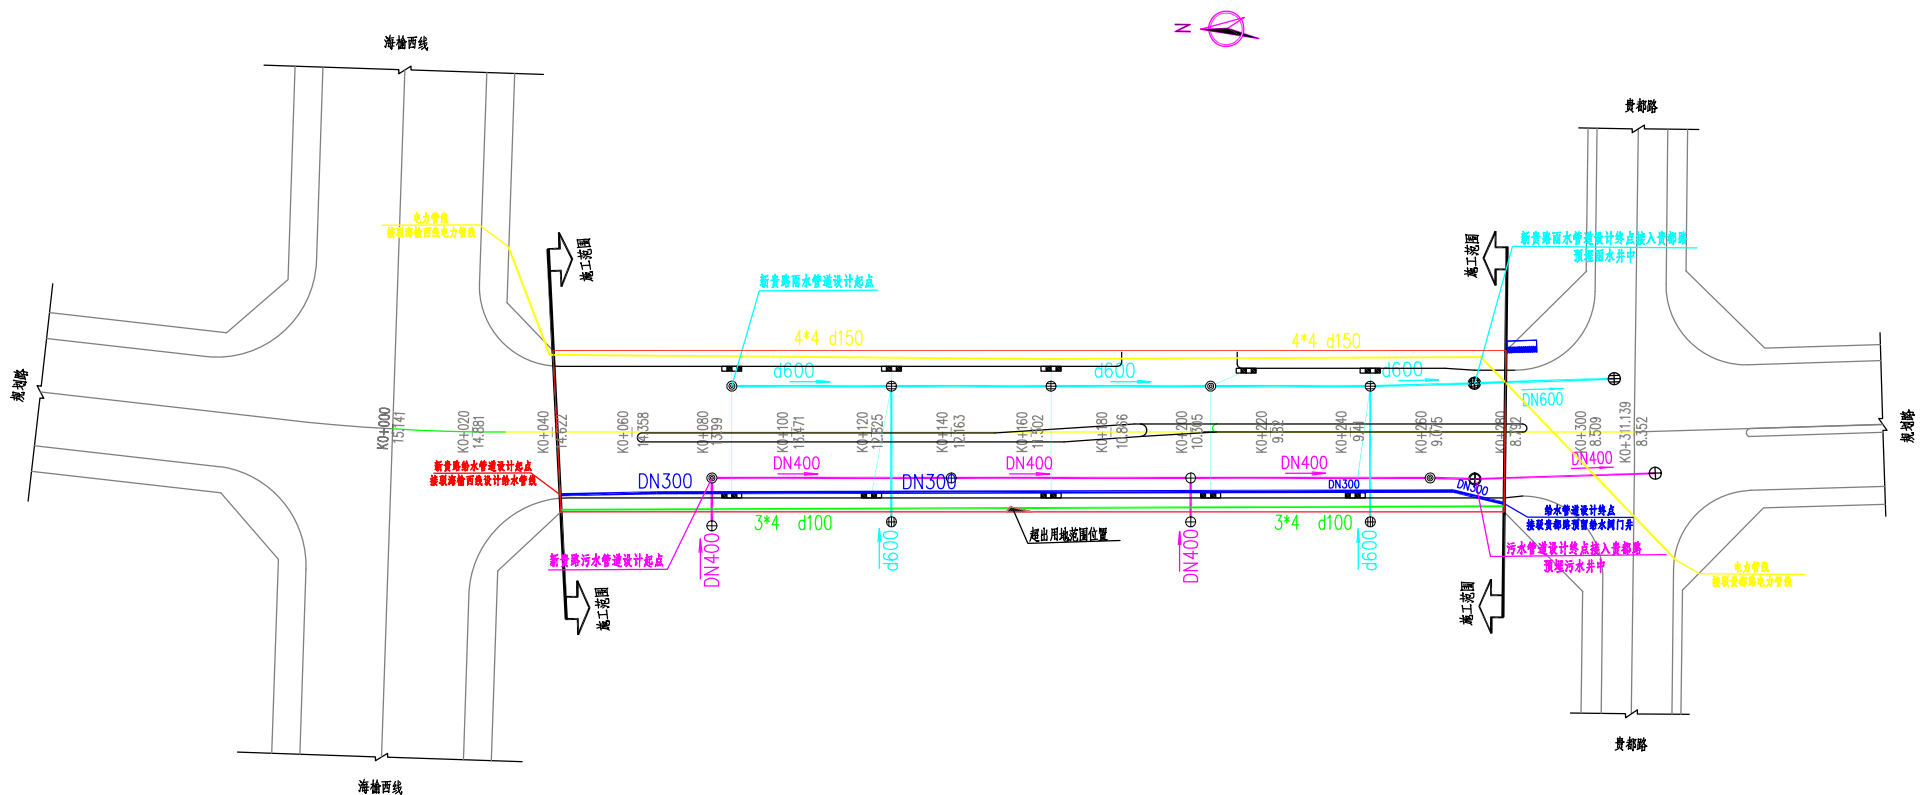

市政(道路工程)设计专用章
单位: 湖南城市学院设计研究院有限公司
等级: 甲级 证书号: A143001172
出图盖章


 湖南城市学院设计研究院有限公司 Hunan City University Design and Research Institute Co., Ltd. 市政道路甲级 证书编号A143001172	建设单位	海南亿和金盛实业有限公司	日期	2026.03	设计		项目负责人	
	工程名称	金盛三亚湾项目地块配建西北侧市政道路工程项目	设计编号		校对		专业负责人	
	图纸名称	管道平面布置图	图别图号		审核		审定	

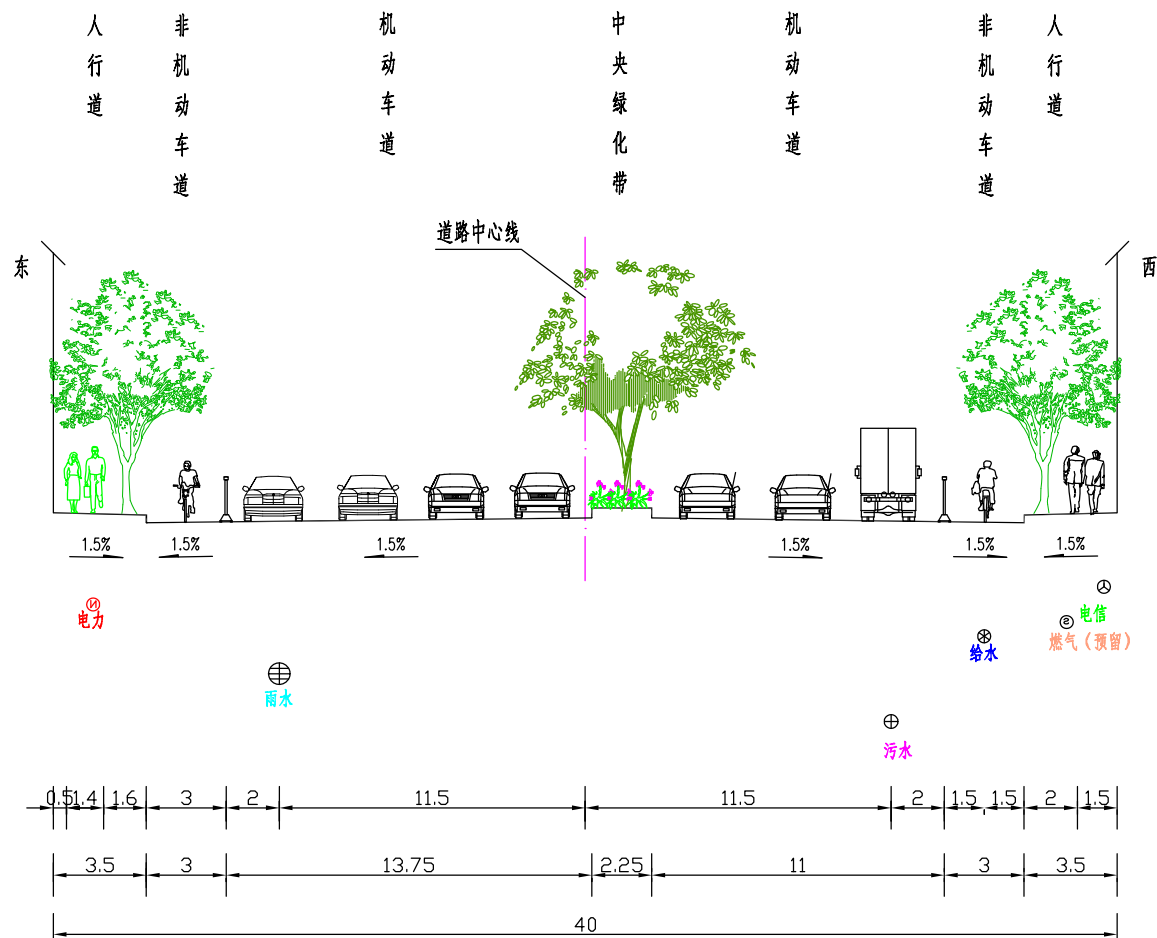

管线综合标准横断面图 (1:200)

(适用于桩K0+000-K0+180)

注：本图尺寸以米计。

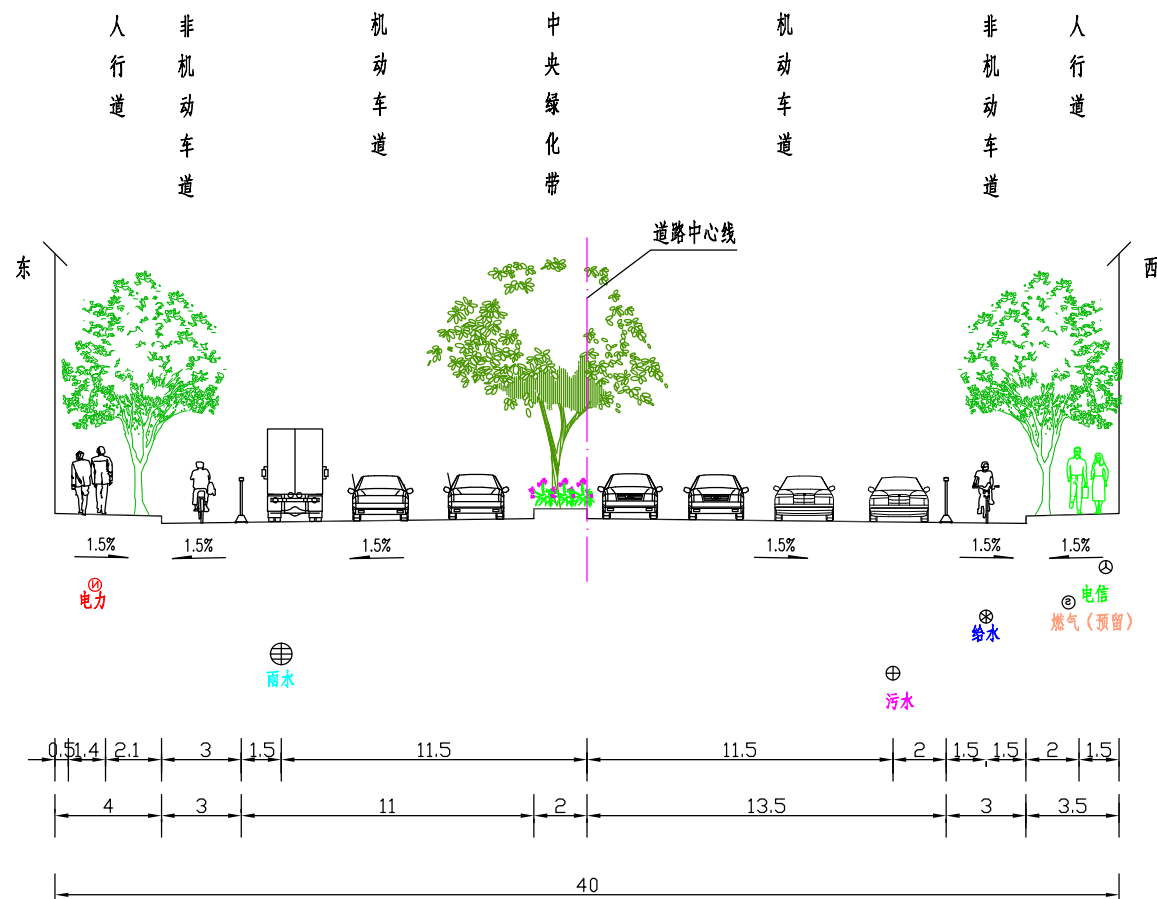

管线综合标准横断面图 (1:200)

(适用于K0+180-K0+311.139)

注：本图尺寸以米计。