



鹿城大道 (规划)

机动车道双侧加宽0.6m

机动车道双侧加宽0.8m

森海路

渐变段

渐变段

图例:



用地红线



盲道边线



道路纵坡



工程范围



人行道树池



直标杆



弯标杆



非机动车图案



人行信号灯



人行信号灯

四川省建设工程设计出图专用章


中国市政工程西南设计研究总院有限公司

资质等级范围:公路行业甲级;市政(燃气工程、轨道交通工程除外)行业甲级;市政行业(城市道路工程)专业甲级;水利行业(城市防洪工程)专业甲级;建筑行业(建筑工程)甲级;风景园林工程设计专项甲级。

资质证书编号:A151006751 有效期至:2026年12月31日

注:1.本图尺寸单位以米计。

签章日期: 2026-08-07

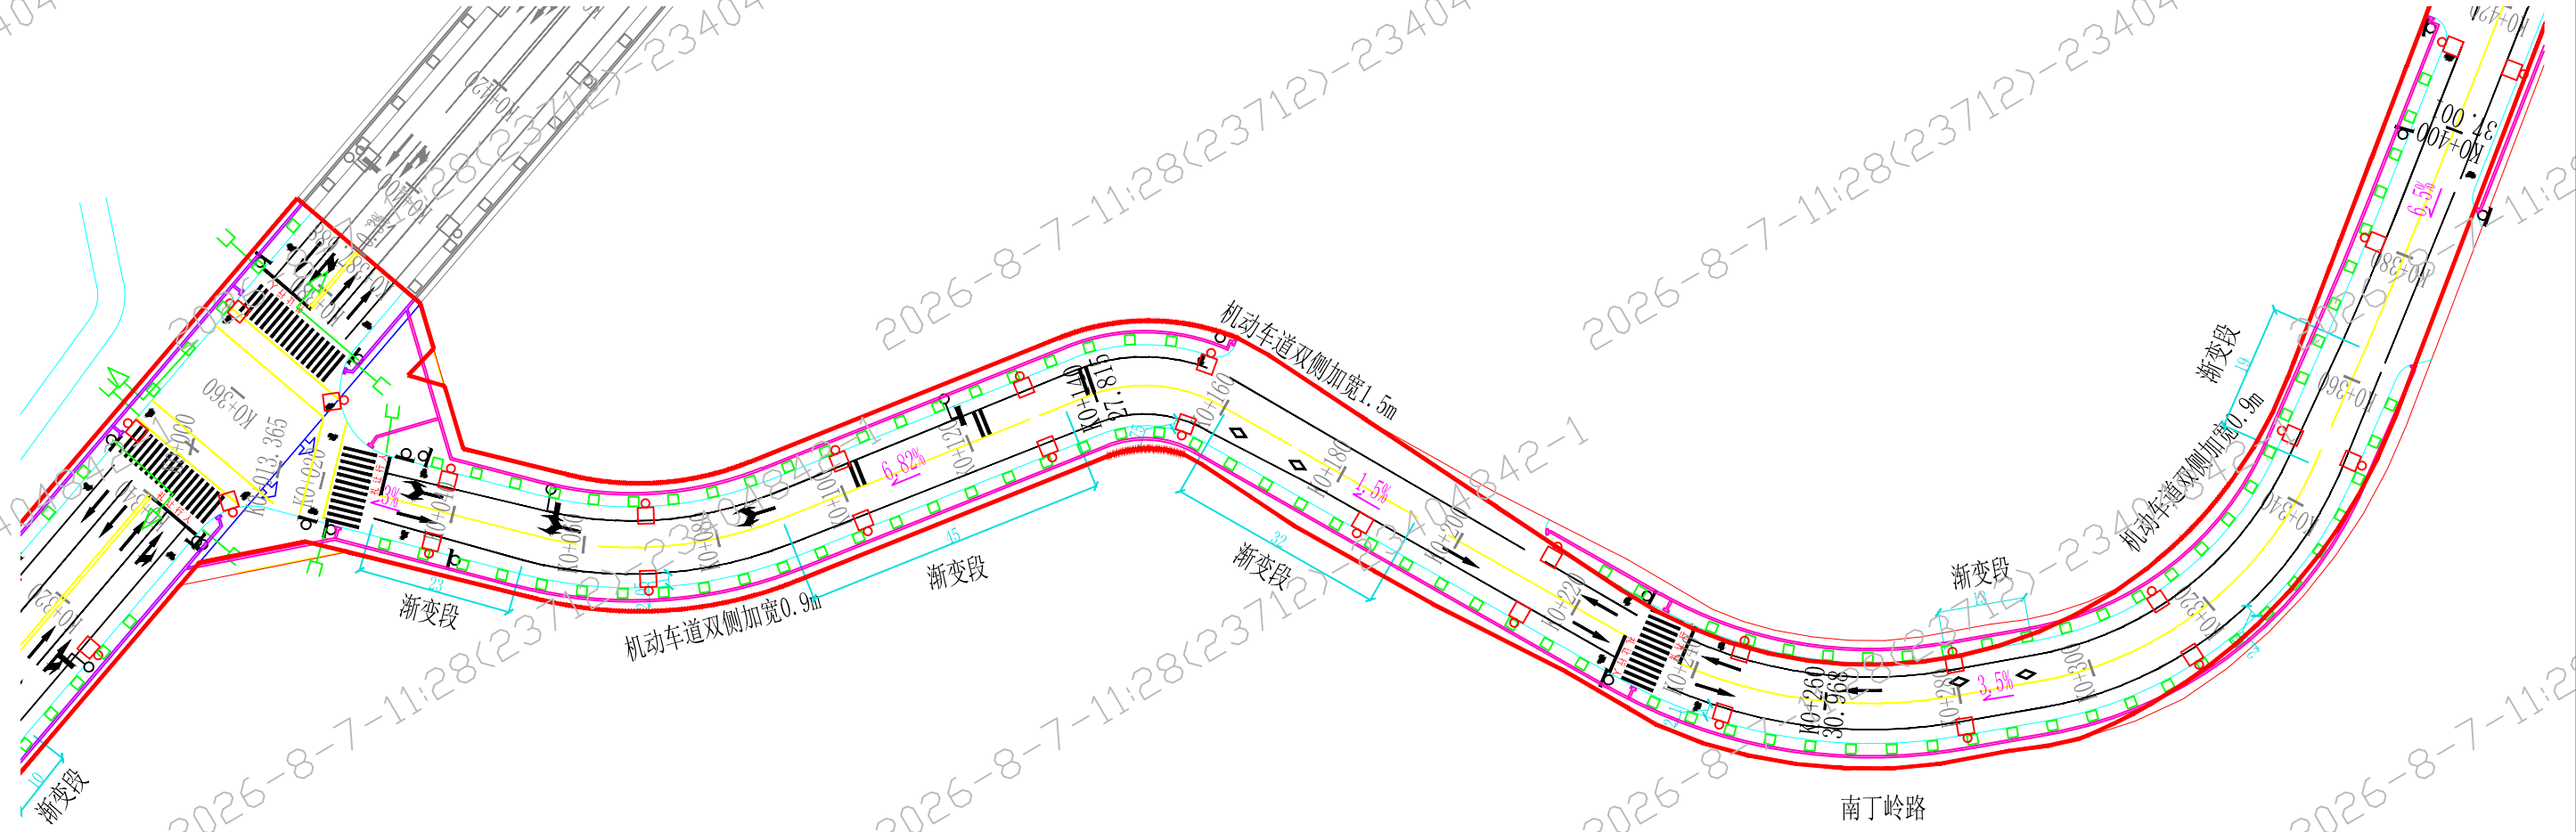


- 图例:
- 用地红线
 - 盲道边线
 - 道路纵坡
 - 工程范围
 - 人行道树池
 - 直标杆
 - 弯标杆
 - 非机动车图案
 - 人行信号灯

四川省建设工程设计出图专用章
中国市政工程西南设计研究总院有限公司
资质等级范围:公路行业甲级;市政(燃气工程、轨道交通工程除外)行业甲级;市政行业(城市道路工程)专业甲级;水利行业(城市防洪工程)专业甲级;建筑行业(建筑工程)甲级;风景园林工程设计专项甲级。
资质证书编号:A151006751 有效期至:2026年12月31日

签章日期: 2026-08-07
注: 1. 本图尺寸单位以米计。
2. 比例: 1:80

	中国市政工程西南设计研究总院有限公司 SOUTHWEST MUNICIPAL ENGINEERING DESIGN & RESEARCH INSTITUTE OF CHINA	三亚市森海路、南丁岭路市政道路工程项目(设计)	交通工程	南丁岭路交通组织设计图(一)	审定			设计负责		设计		设计阶段	方案设计	版本号		日期	2025.01
					审核			专业负责		校核		工程编号	2023IX-52	图号			JT-PM-05

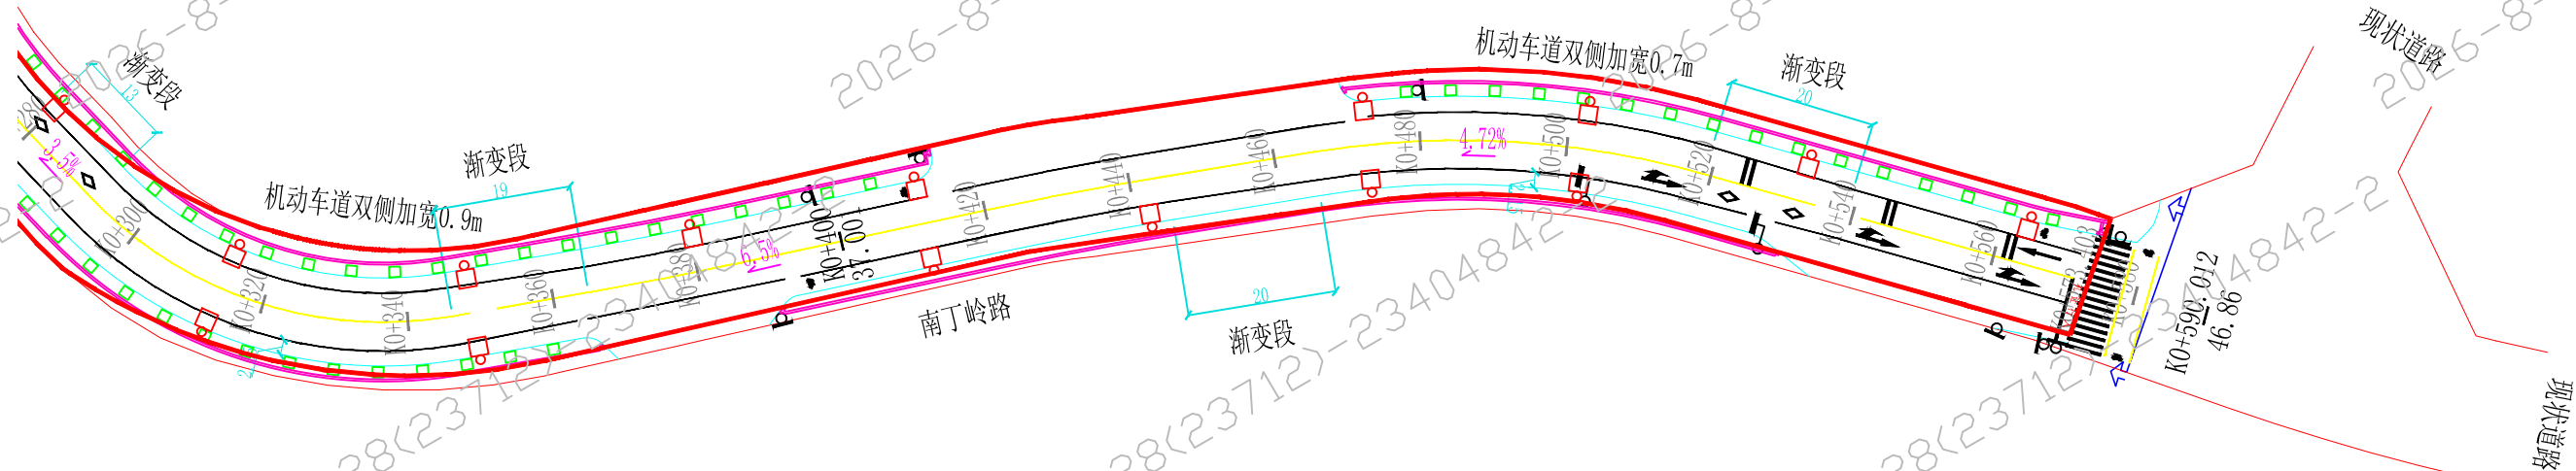

- 图例:
- 用地红线
 - 盲道边线
 - 道路纵坡
 - 工程范围
 - 人行道树池
 - 直标杆
 - 弯标杆
 - 非机动车图案

四川省建设工程设计出图专用章

中国市政工程西南设计研究总院有限公司
资质等级范围:公路行业甲级;市政(燃气工程、轨道交通工程除外)行业甲级;市政行业(城市道路工程)专业甲级;水利行业(城市防洪工程)专业甲级;建筑行业(建筑工程)甲级;风景园林工程设计专项甲级。

资质证书编号:A151006751 有效期至:2026年12月31日

注:1.本图尺寸单位以米计。

签章日期: 2026-08-07