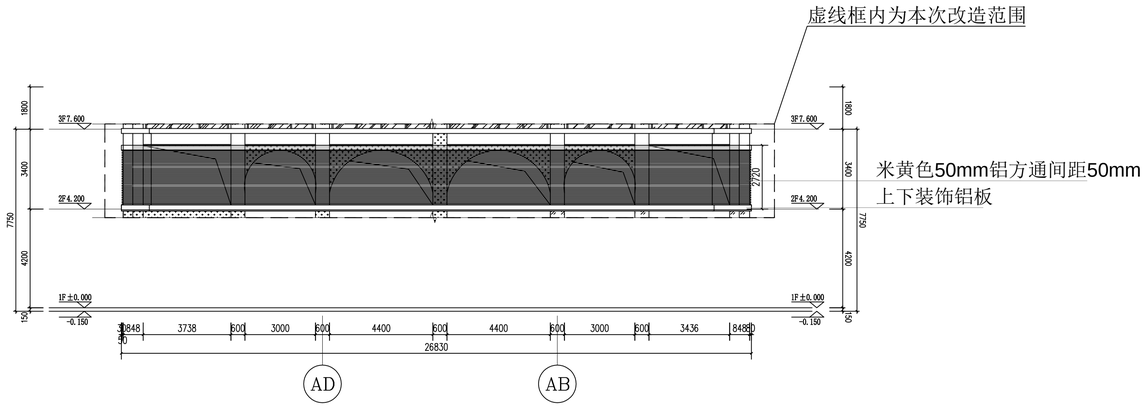

改造后建筑外观立面图一

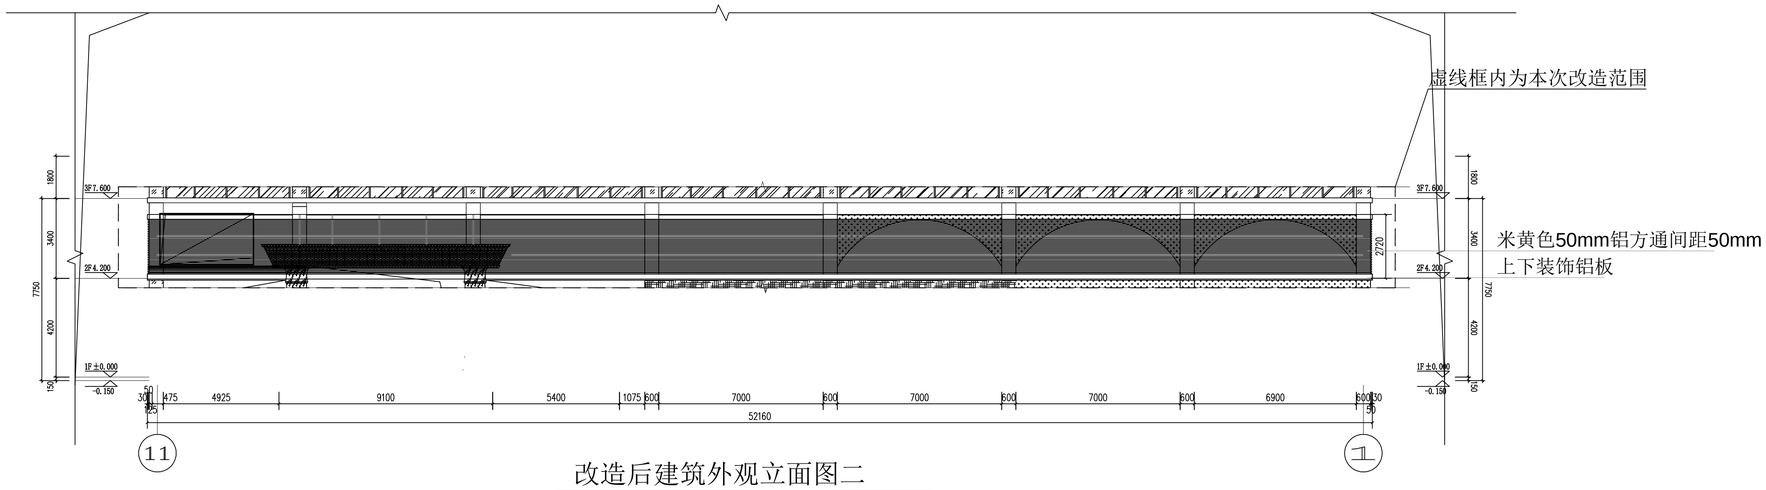

改造后建筑外观立面图二

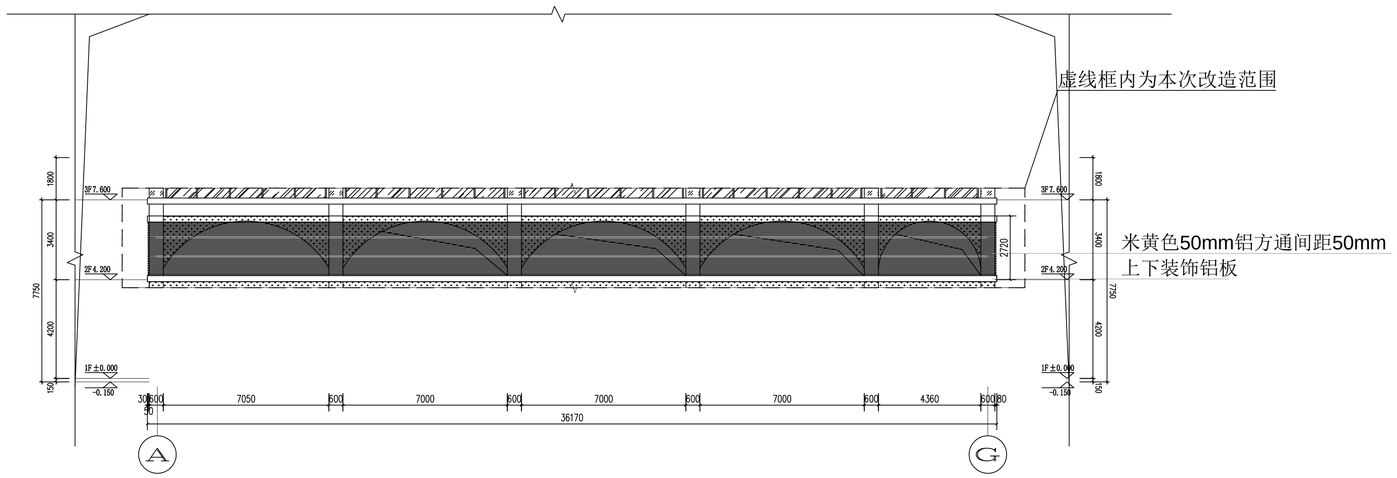

改造后建筑外观立面图三

会 签 栏
Sign Jointly

专 业 Speciality	会 签 Signature	日 期 Date
建 筑		
结 构		
给排水		
暖 通		
电 气		

技术文件图纸专用章
中国城市建设研究院有限公司
证书编号 证书分类 资质等级
A111000795 工程设计 甲级
A211000792 工程设计 甲级
建[2024]城乡规划编制证书[141019]

1、本图纸须经规划、施工图审查、消防等主管部门批准后方可生效。
2、图中所有尺寸均以标注为准，施工时均须现场核对和修正，尺寸不得测量。
3、使用本图纸时，请同时参照各专业图纸，如有疑问，请及时与设计师联系。
4、此图纸版权归本设计单位所有，未经本院授权不得复印和重复使用。
5、图纸须加盖我单位资质用章方为有效。

图 名 TITLE	改造后建筑外观立面图	
图 号 DWG. NO.	GS-03	
比 例 SCALE	1:100	
版 次 VER. NO.	第一版	
日 期 DATE	2026.06	
设 计 DESIGNER	陈仕杰	陈仕杰
校 核 CHECKED BY	姚雪奎	姚雪奎
审 核 VERIFIED BY	陆伯辛	陆伯辛
审 定 APPROVED BY	陆伯辛	陆伯辛
专业负责 DISCIPLINE CHIEF	姚雪奎	姚雪奎
项目负责 DESIGN CHIEF	刘文萍	刘文萍
设计阶段 DESIGN PHASE	方 案	
子项编号 SUB PROJECT NO.		
子项名称 SUB ITEM		
建设单位 ORGANIZATION		
项目名称 PROJECT	吴淞饮 隆长顺古镇风情与临春河路交叉口商业综合楼二层商铺外立面改造项目	

中华人民共和国一级注册建筑师印章
姓 名： 陆 [illegible]
注册号： 110007[illegible]
有效期： 至2025[illegible]

中国城市建设研究院有限公司
CHINA URBAN CONSTRUCTION DESIGN & RESEARCH INSTITUTE CO., LTD.

证书号 LICENSE NO. A111000795

本图纸版权归本院所有，不得用于本工程以外范围
This drawing & design are copyright and no portion may be reproduced without the written permission of the CUCD