


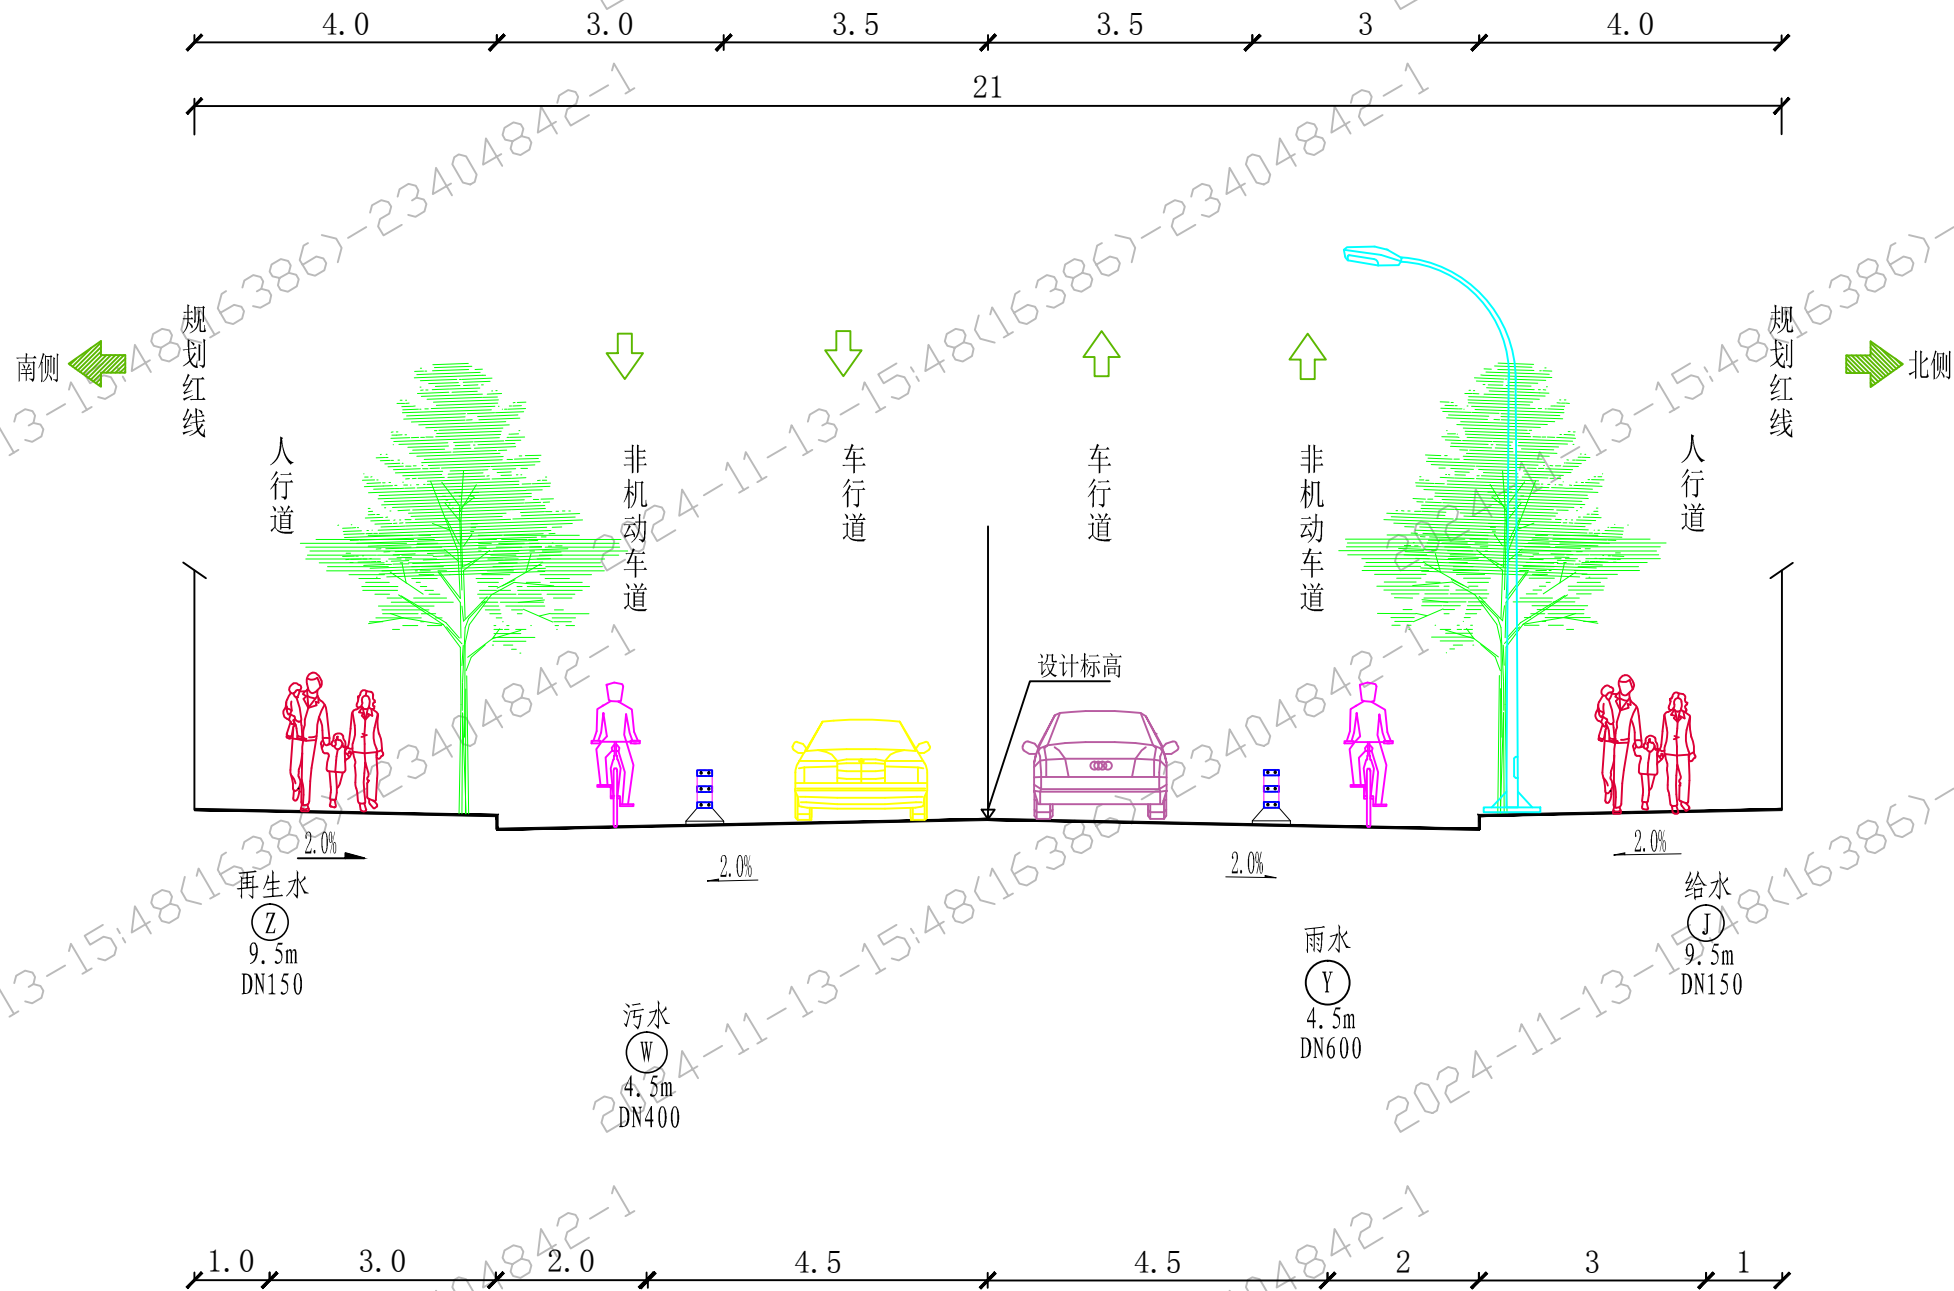

管线综合横断面图

四川省建设工程设计出图专用章

中国市政工程西南设计研究总院有限公司
资质等级范围:公路行业甲级;市政(燃气工程、轨道交通工程除外)行业甲级;市政行业(城镇燃气工程)专业甲级;水利行业(城市防洪)专业甲级;建筑行业(建筑工程)甲级;风景园林工程设计专项甲级。

资质证书编号:A151006751 有效期至:2026年12月31日

注:

- 1、本图尺寸均以米为单位。
- 2、本图比例为1:100。
- 3、注:本次报批范围(桩号:K0+230.147-K0+490.849)。

签章日期: 2026-07-29