




项目名称: 林春好住宅楼

设计单位: 中城恒业设计集团有限公司

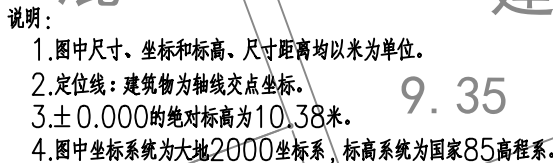



资质证书编号: M350012676
市政行业乙级; 电力行业(变电工程、新能源发电、送电工程)专业乙级; 公路行业(公路)专业丙级; 农林行业(农业综合开发生态工程)专业乙级; 水利行业丙级; 建筑行业乙级; 风景园林工程设计专项乙级; 环境工程(固体废物处理处置工程、水污染防治工程)专项乙级。

备注:

本图版权属本公司所有，未经本公司负责人书面许可，任何人不得擅自复制或成文。本图应经相关政府主管部门批准后方可生效使用。本图未经施工图审查公司审查合格后，不得用于现场施工，仅供业主建设投资前估算，建设造价之参考图。本图应由相关人员签字及同时加盖出图章和注册执业章方可有效。

图纸专用章:

注册师执业章:

工程名称:

林春好住宅楼

子项名称:

建设单位:

林春好

审 定	蒋运卓	蒋运卓
工程负责人	陈博	陈博
专业负责人	陈博	陈博
审 核	陈博	陈博
校 对	刘云孟	刘云孟
设 计	王宇	王宇

图 名:

Ⓐ~Ⓒ轴立面图

项目编号		
图 别	建 施	日 期
图 号	JS-08	2026. 07
版 本	第 1 版	



①~③轴立面图 1:100



市政行业乙级：电力行业（变电工程、新能源发电、送电）专业乙级；公路行业（公路）专业丙级；农林行业
业综合开发生态工程）专业乙级；水利行业丙级；建筑
乙级；风景园林工程设计专项乙级；环境工程（固体废物
处理工程）专业乙级；城乡规划工程（城乡规划）专业乙级。

本图版权属本公司所有, 未经本公司负责人书面许可, 任何人不得擅自复制或复用。本图须经相关政府主管部门批准后方可生效使用。本图未经施工图审查公司审查合格后, 不得用于现场施工, 仅供业主建设投资估算, 建设造价之参考图。本图应由相关人员签字及同时加盖出图章和注册执业章方可有效。

注册师执业章：

工程名称:	
-------	--

林春好住宅楼

子项名称:	
-------	--

建设单位:


林 春 好

审 定	蒋运卓	蒋运卓
工程负责人	陈博	陈博
专业负责人	陈博	陈博
审 核	陈博	陈博
校 对	刘云孟	刘云孟
设 计	王宇	王宇


图 名:

Ⓒ~Ⓐ轴立面图

项目编号		
图别	建施	日期
图号	JS-09	2026.07
版本	第1版	

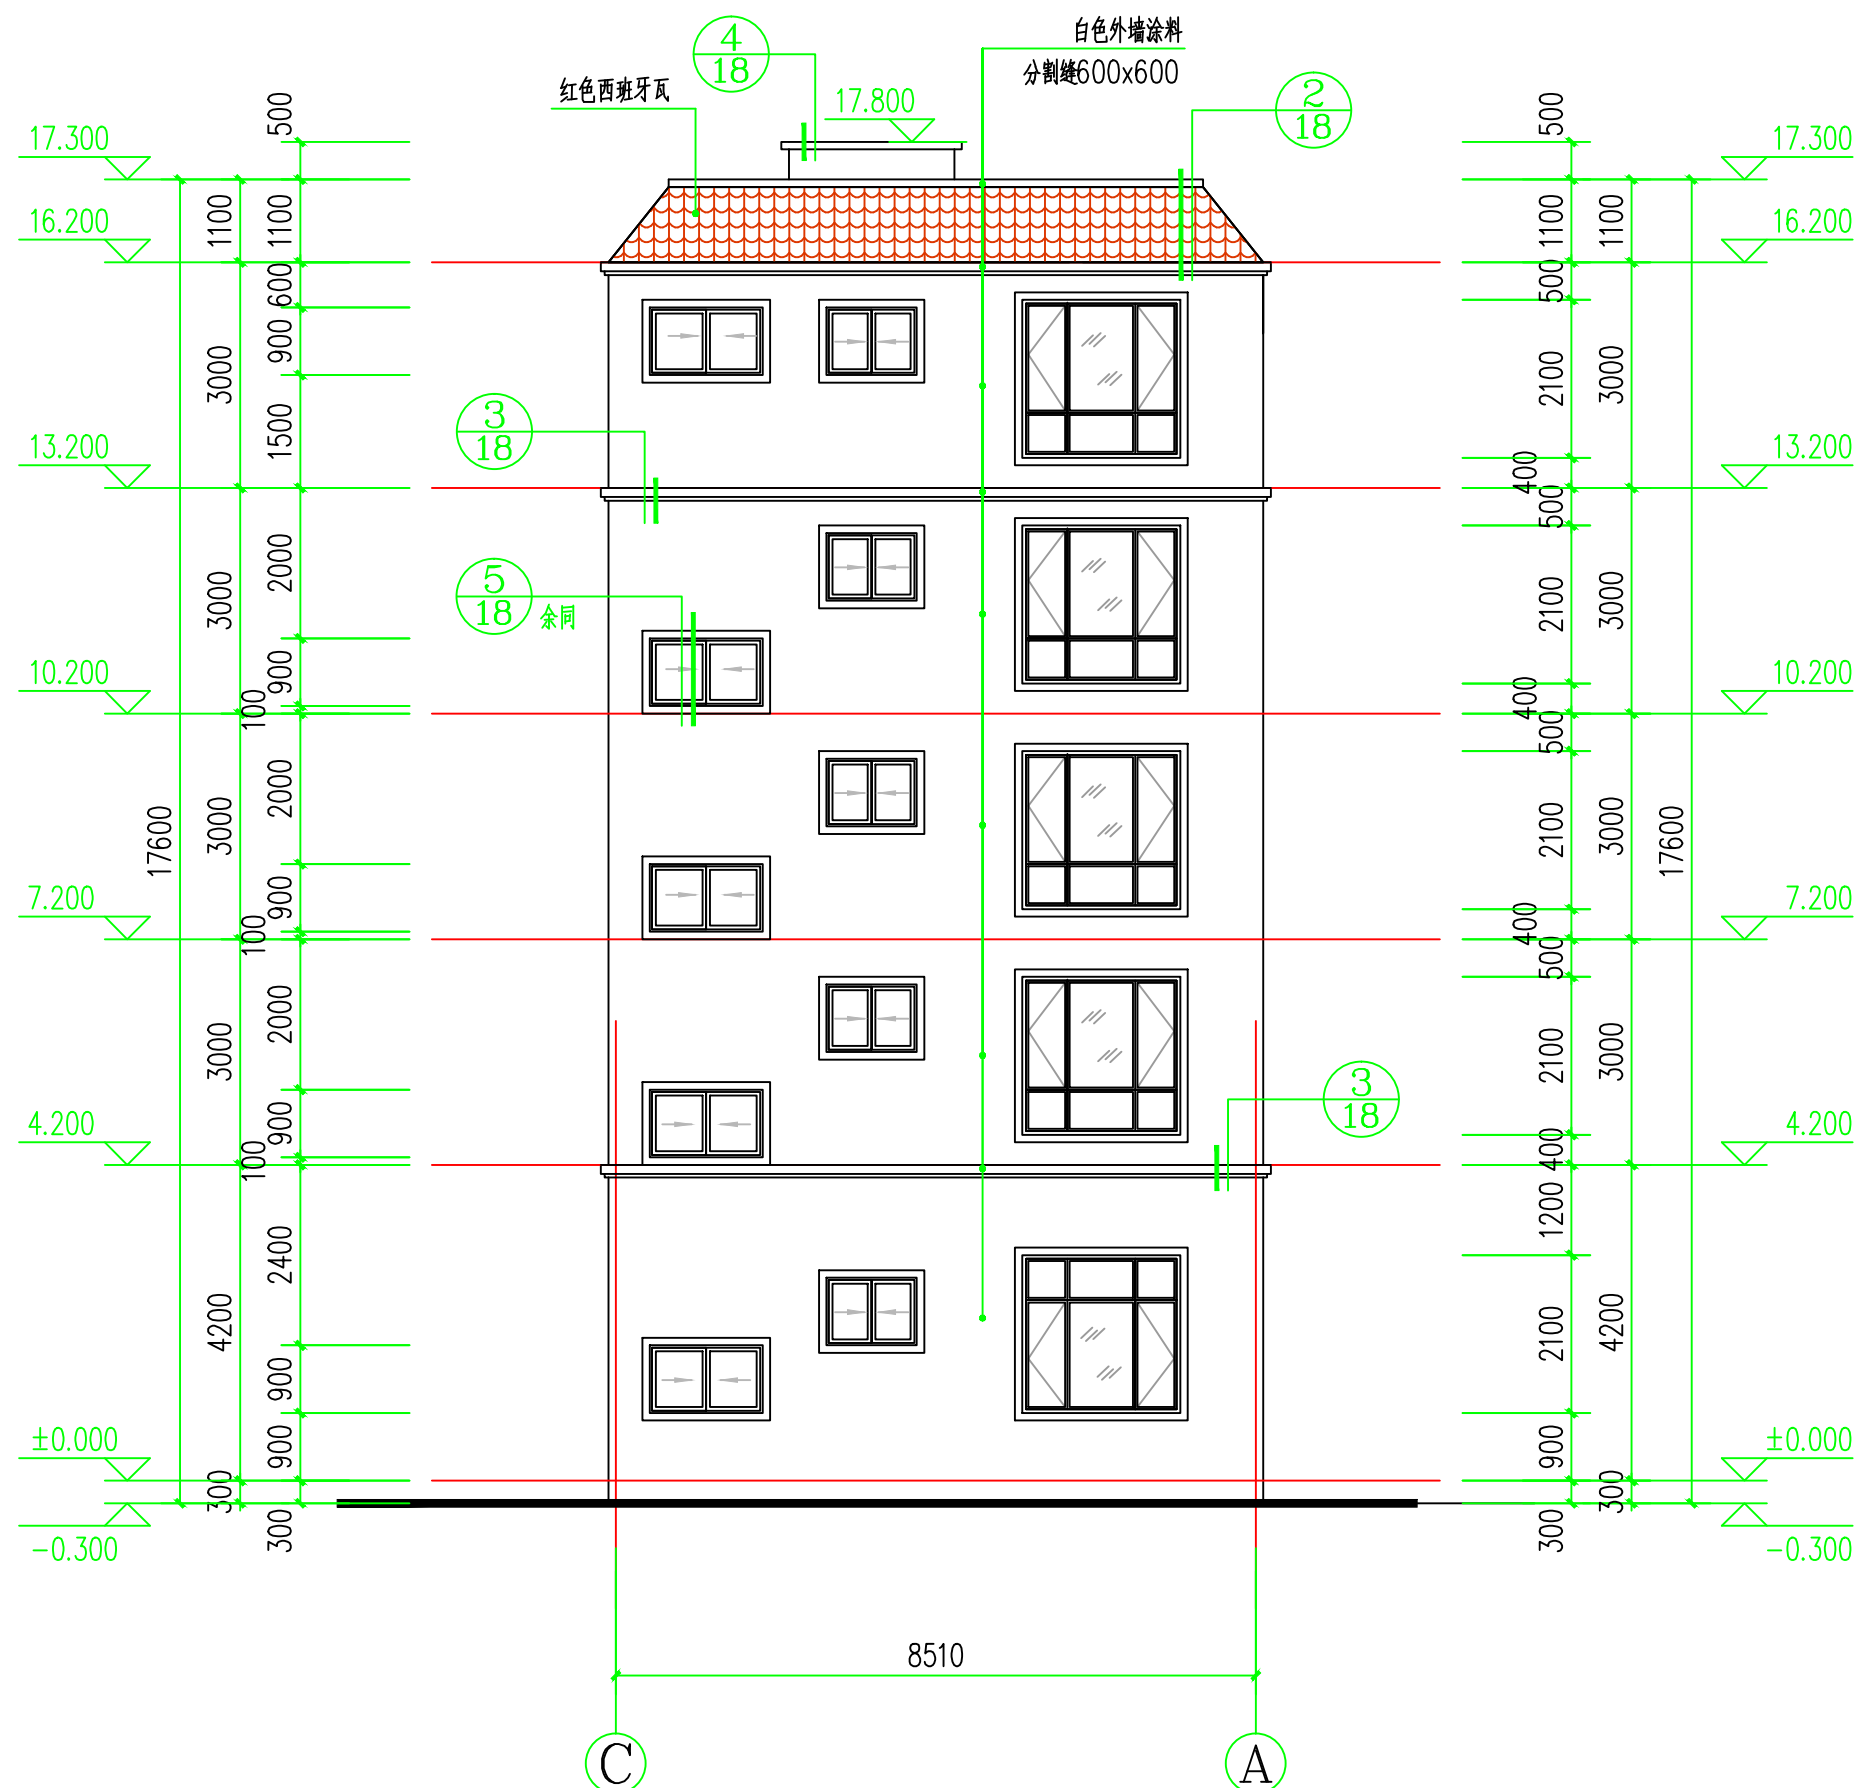

③~①轴立面图 1:100

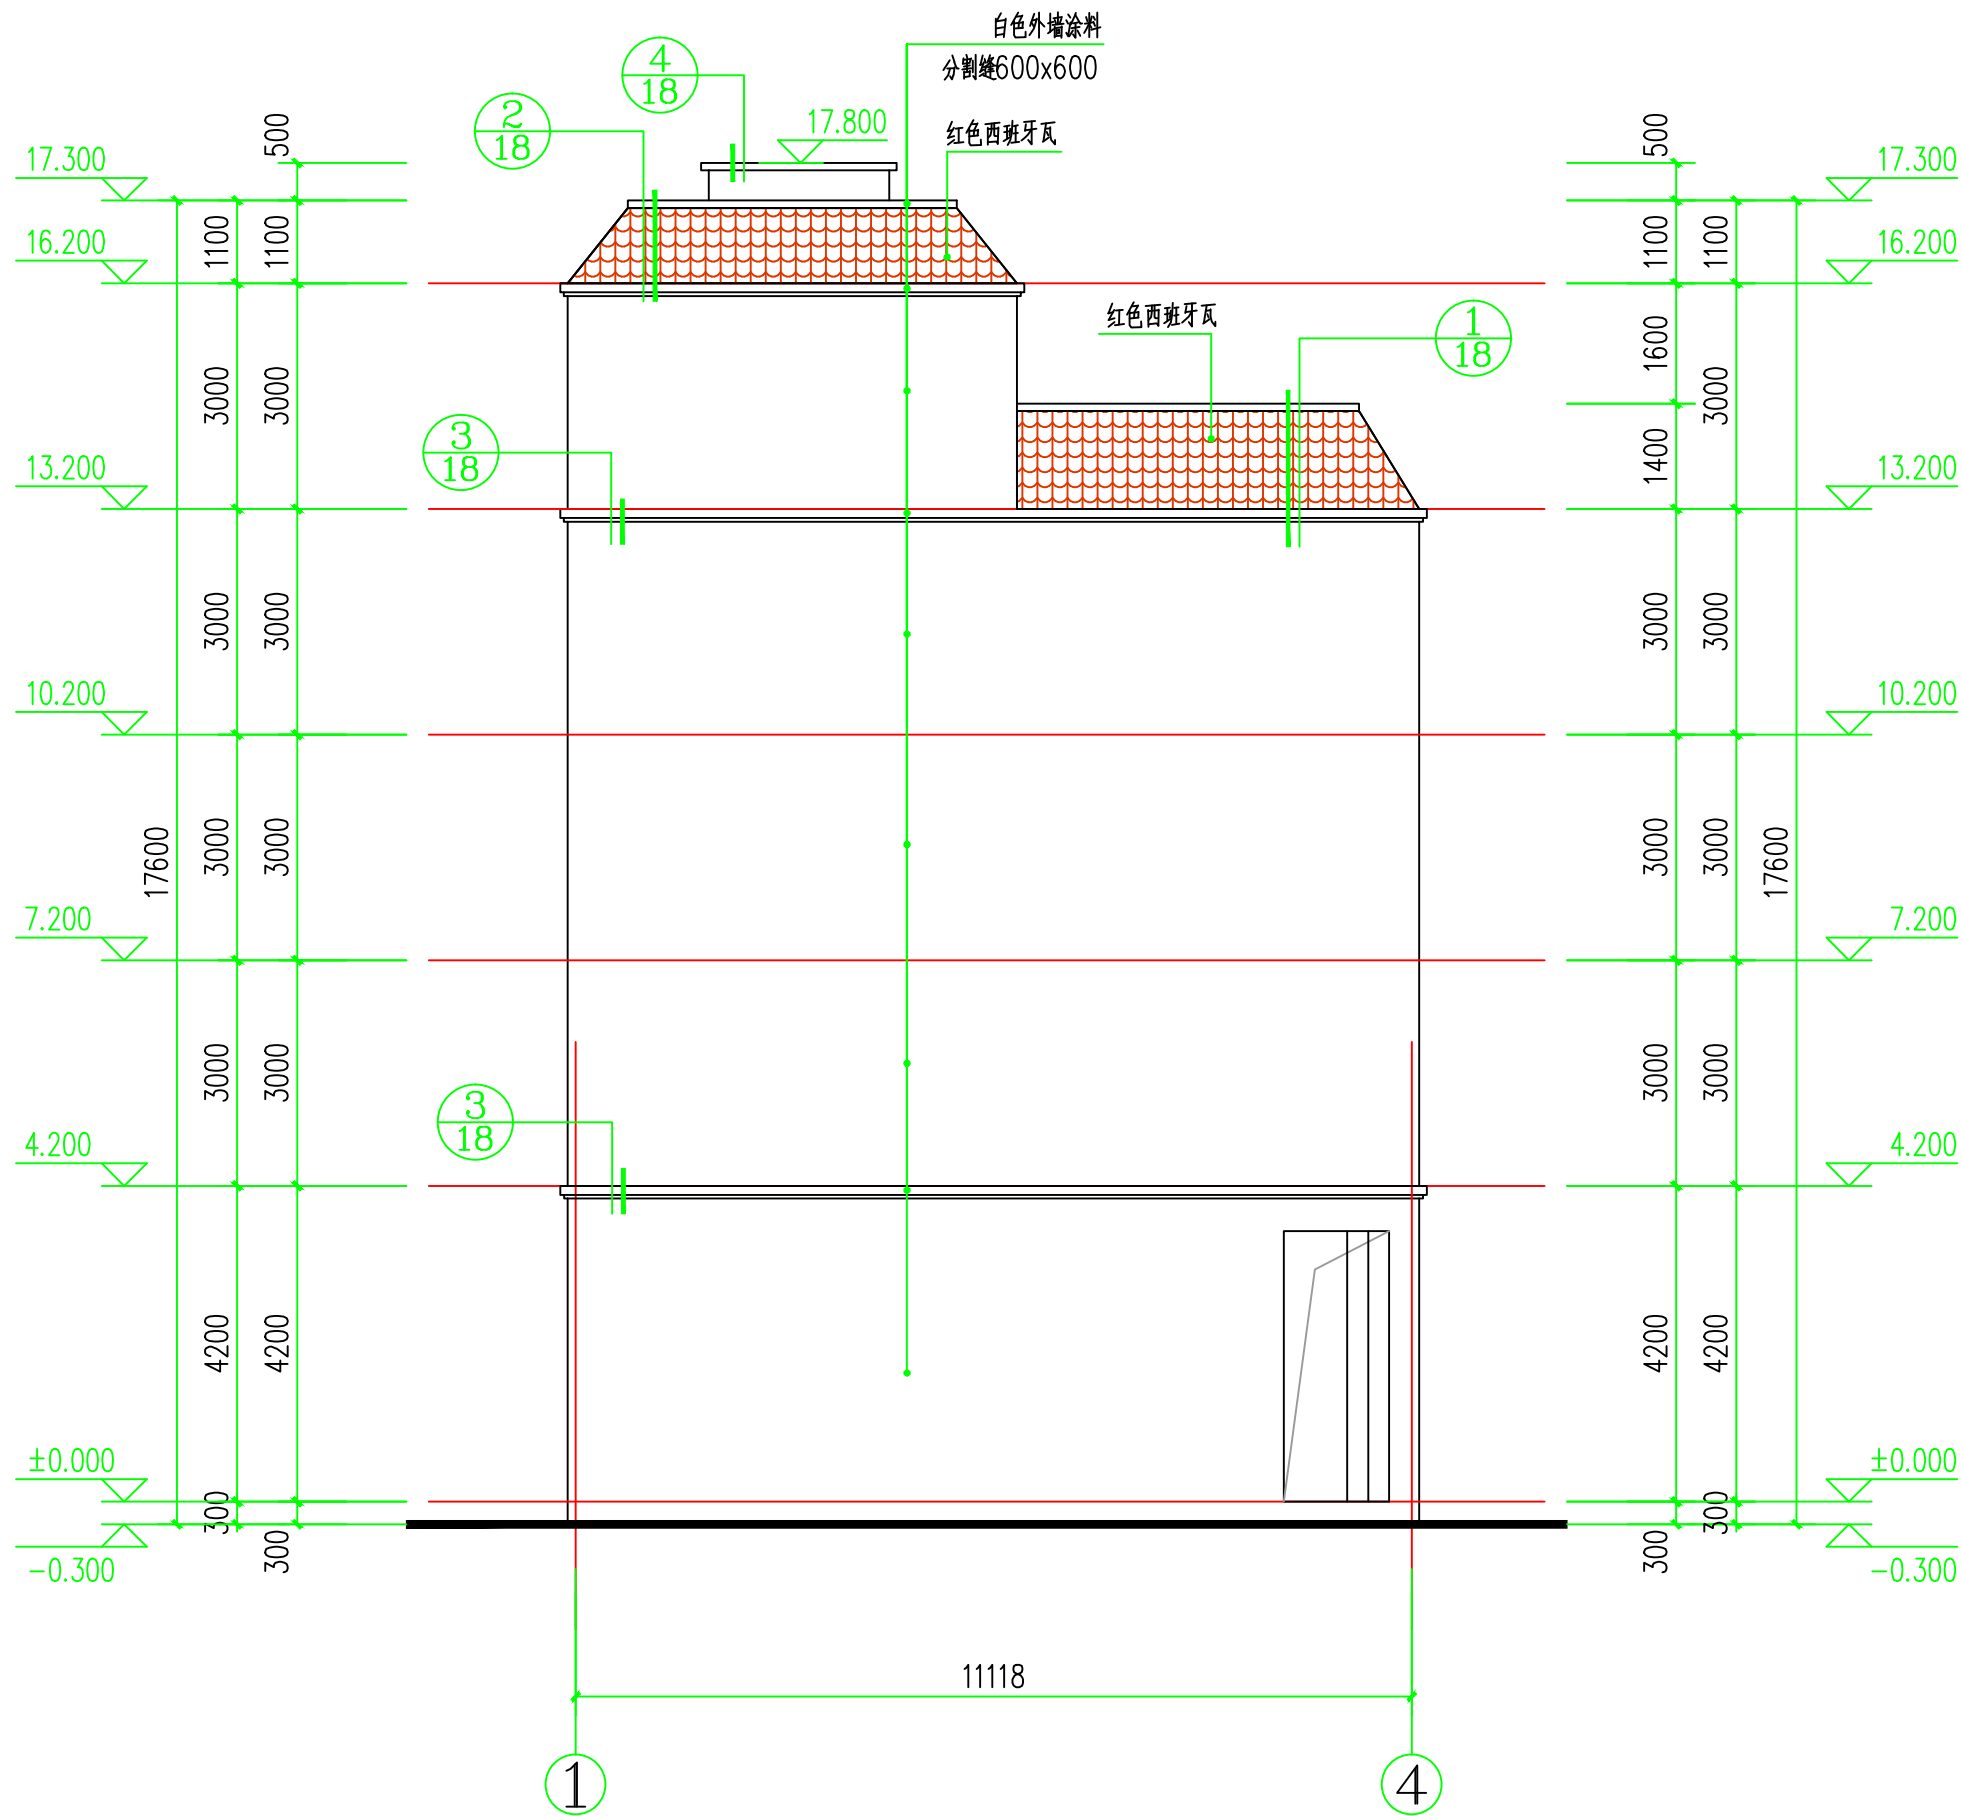

①~④轴立面图 1:100



中城恒业设计集团有限公司
ZHONGCHENG HENGYE DESIGN GROUP CO., LTD.

资质证书编号: KS2013676
市政行业(乙级); 电力行业(变电工程、新能源发电、送电工程); 专业(乙级); 公路行业(公路)专业(乙级); 农林行业(林业); 专业(乙级); 水利行业(水利); 建筑行业(建筑); 风景园林(专项设计)专业(乙级); 环境工程(固体废物处理处置工程、污染防治工程); 专业(乙级)。

备注:

本图版权归本公司所有, 未经本公司负责人书面许可, 任何人不得擅自复制或复用。本图应经相关政府主管部门批准后方可生效使用。本图未经施工图审查公司审查合格前, 不得用于现场施工, 仅供业主建设投资前估算、建设造价之参考图。本图应由相关人员签字及同时加盖出图章和注册执业章方可有效。

图纸专用章:

注册师执业章:

工程名称:

林春好住宅楼

子项名称:

建设单位:

林春好

审 定

蒋运卓

蒋运卓

工程负责人

陈博

陈博

专业负责人

陈博

陈博

审 核

陈博

陈博

校 对

刘云孟

刘云孟

设 计

王宇

王宇

图 名:

①~④轴立面图

项目 编号

图 别

建 施

日 期


图 号

JS-10

2026. 07

版 本

第 1 版

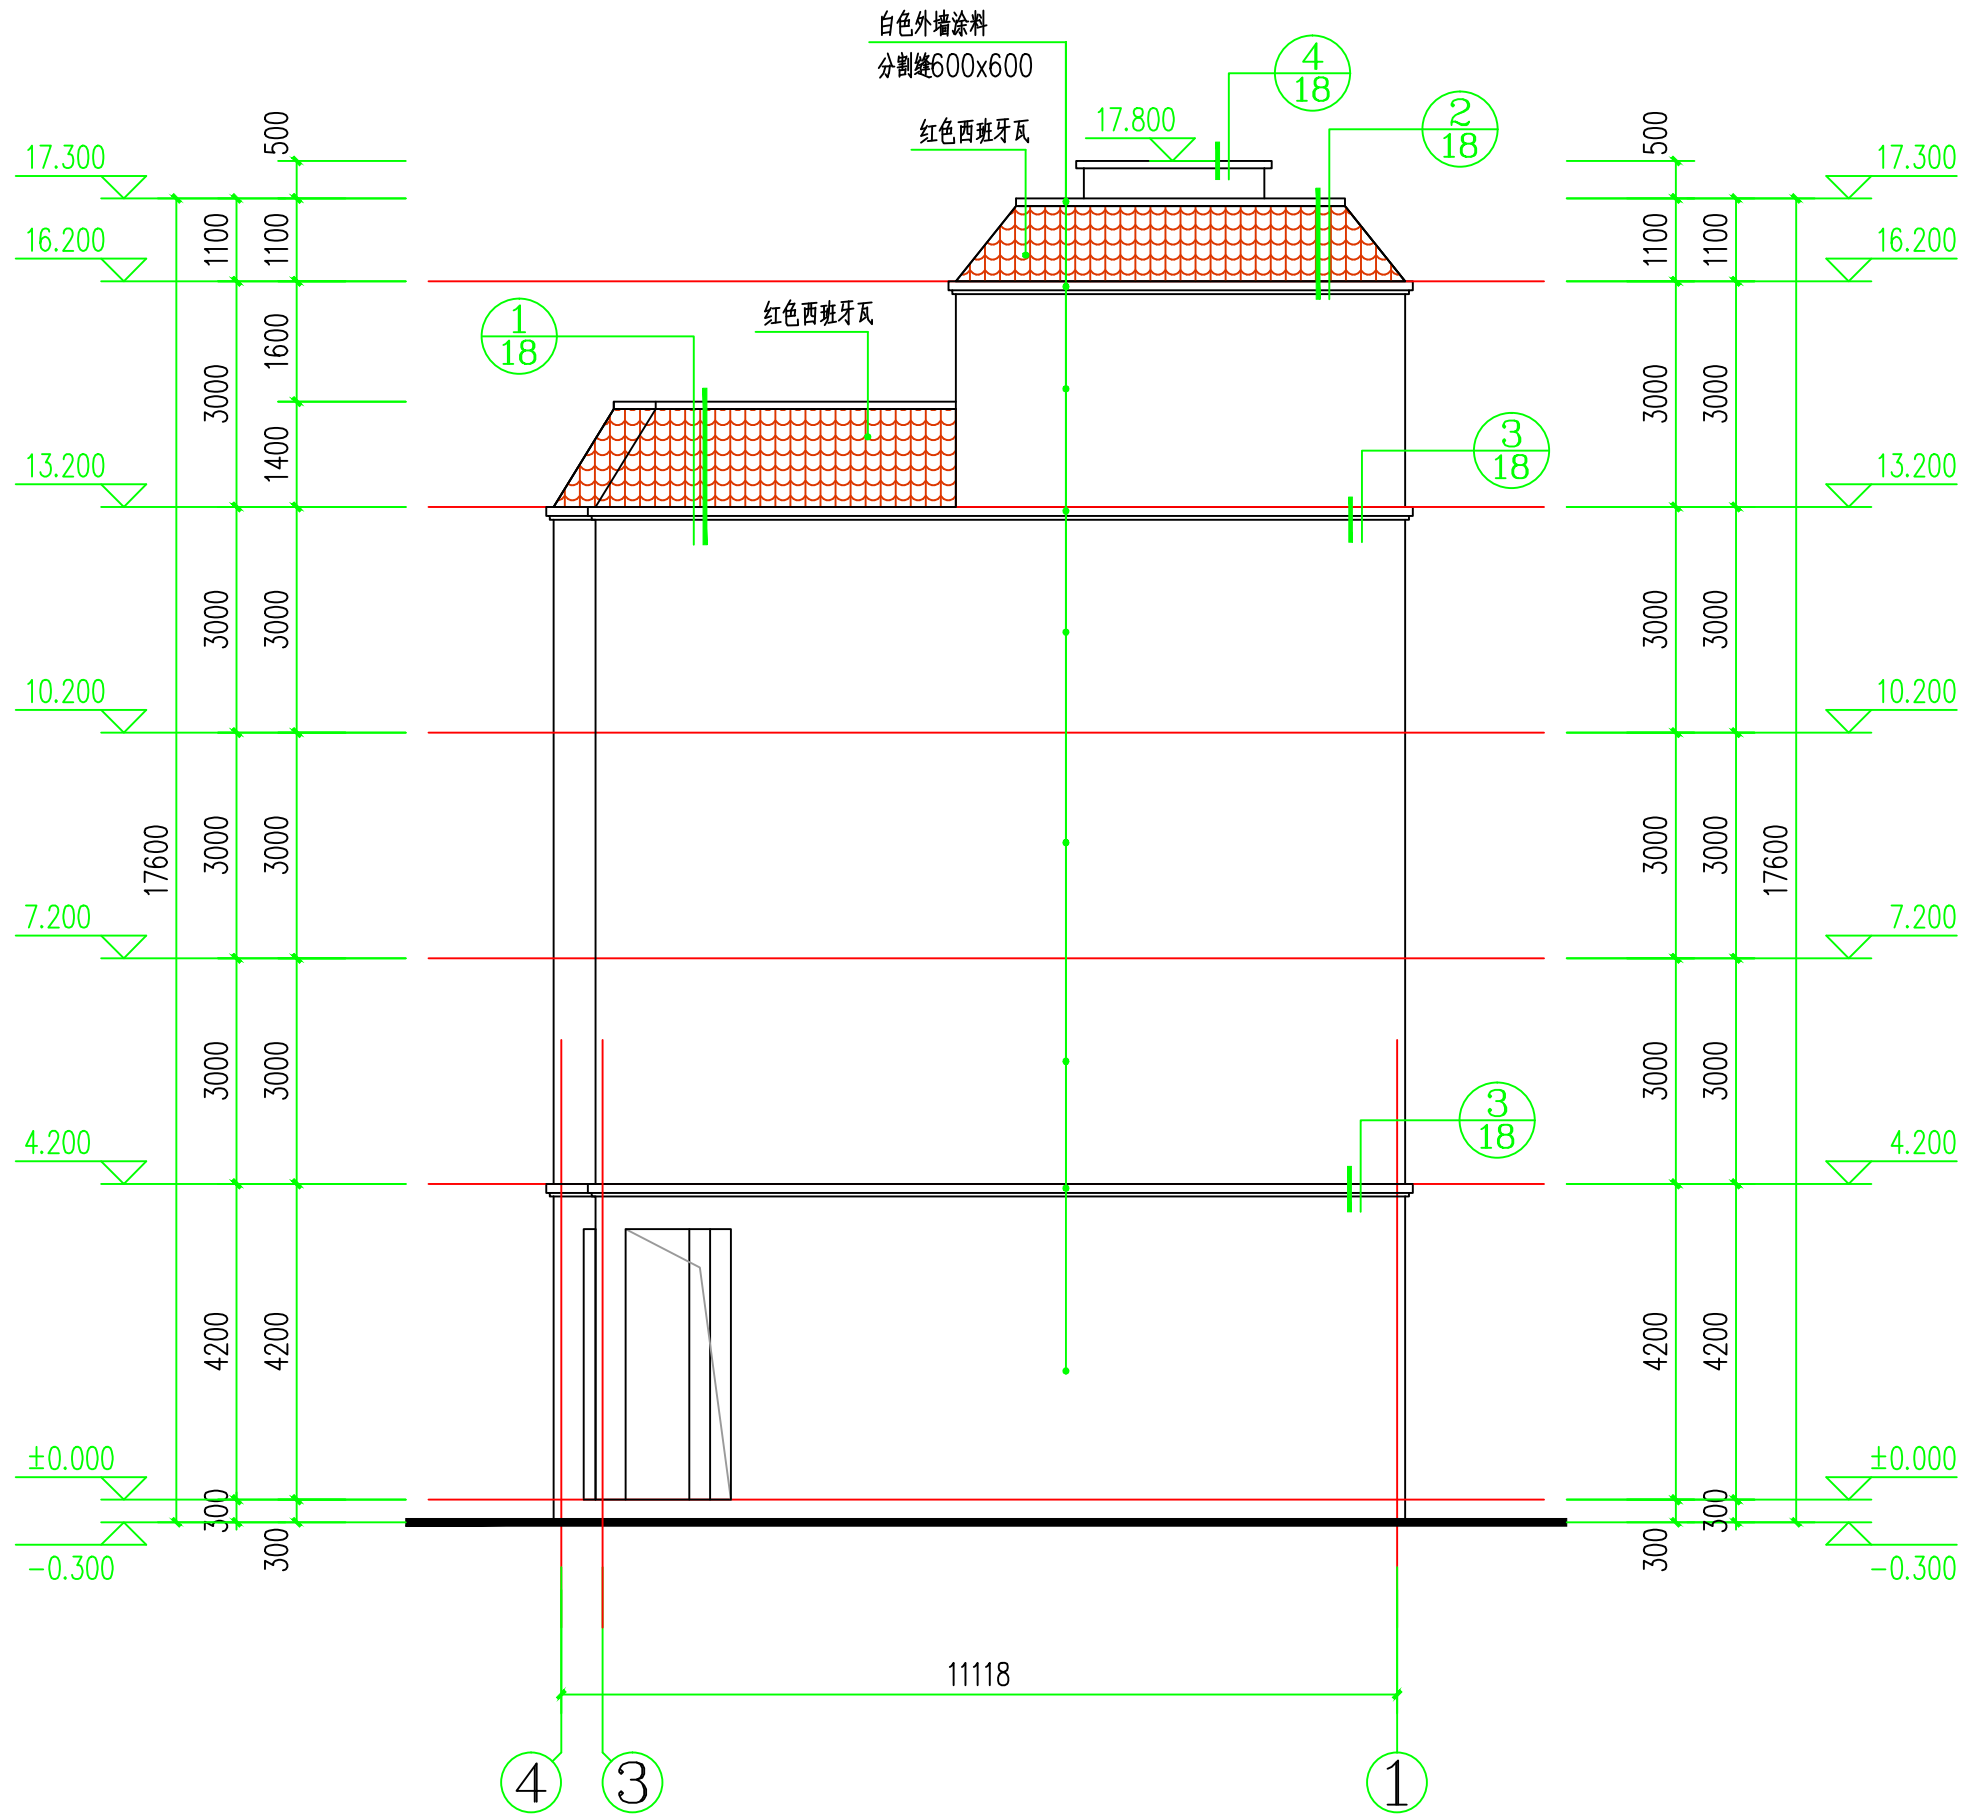

④~①轴立面图 1:100



中城恒业设计集团有限公司
ZHONGCHENG HENGYE DESIGN GROUP CO., LTD.

资质证书编号: KS2013675
市政行业乙级; 电力行业(变电工程、新能源发电、送电工程)专业乙级; 公路行业(公路)专业乙级; 农林行业(林业)专业乙级; 水利行业(水利)专业乙级; 建筑行业(建筑)专业乙级; 风景园林工程(风景园林)专业乙级; 环境工程(固体废物处理处置工程、水污染防治工程)专业乙级。

备注:

本图版权归本公司所有, 未经本公司负责人书面许可, 任何人不得擅自复制或复用。本图应经相关政府主管部门批准后方可生效使用。本图未经施工图审查公司审查合格, 不得用于现场施工, 仅供业主建设投资前估算, 建设造价之参考图。本图应由相关人员签字及同时加盖出图章和注册执业章方可有效。

图纸专用章:

注册师执业章:

工程名称:

林春好住宅楼

子项名称:

建设单位:

林春好

审 定

蒋运卓

蒋运卓

工程负责人

陈博

陈博

专业负责人

陈博

陈博

审 核

陈博

陈博

校 对

刘云孟

刘云孟

设 计

王宇

王宇

图 名:

①~④轴立面图

项目编号

图 别

建 施

日 期

图 号

JS-11

2026. 07

版 本

第 1 版