

项目编号		
图 别	建 施	日 期
图 号	JS-07	2026.09
版 本	第 1 版	

①~③轴立面图 1:100

项目编号		
图 别	建 施	日 期
图 号	JS-08	2026. 09
版 本	第 1 版	

③~①轴立面图 1:100

备注:
本图版权属本公司所有, 未经本公司负责人书面许可, 任何人不得擅自复制或复用。本图应经相关政府主管部门批准后方可生效使用。本图未经施工图审查公司审查合格后, 不得用于现场施工, 仅供业主建设投资前估算, 建设造价之参考图。本图应由相关人员签字及同时加盖出图章和注册执业章方可有效。

图纸专用章:

注册师执业章:

工程名称:
杨丽岩住宅楼


子项名称:

建设单位:
杨 丽 岩

审 定	蒋运卓	蒋运卓
工程负责人	陈博	陈博
专业负责人	陈博	陈博
审 核	陈博	陈博
校 对	刘云孟	刘云孟
设 计	王宇	王宇

图 名:
①~③轴立面图

项目 编号		
图 别	建 施	日 期
图 号	JS-09	2026. 09
版 本	第 1 版	

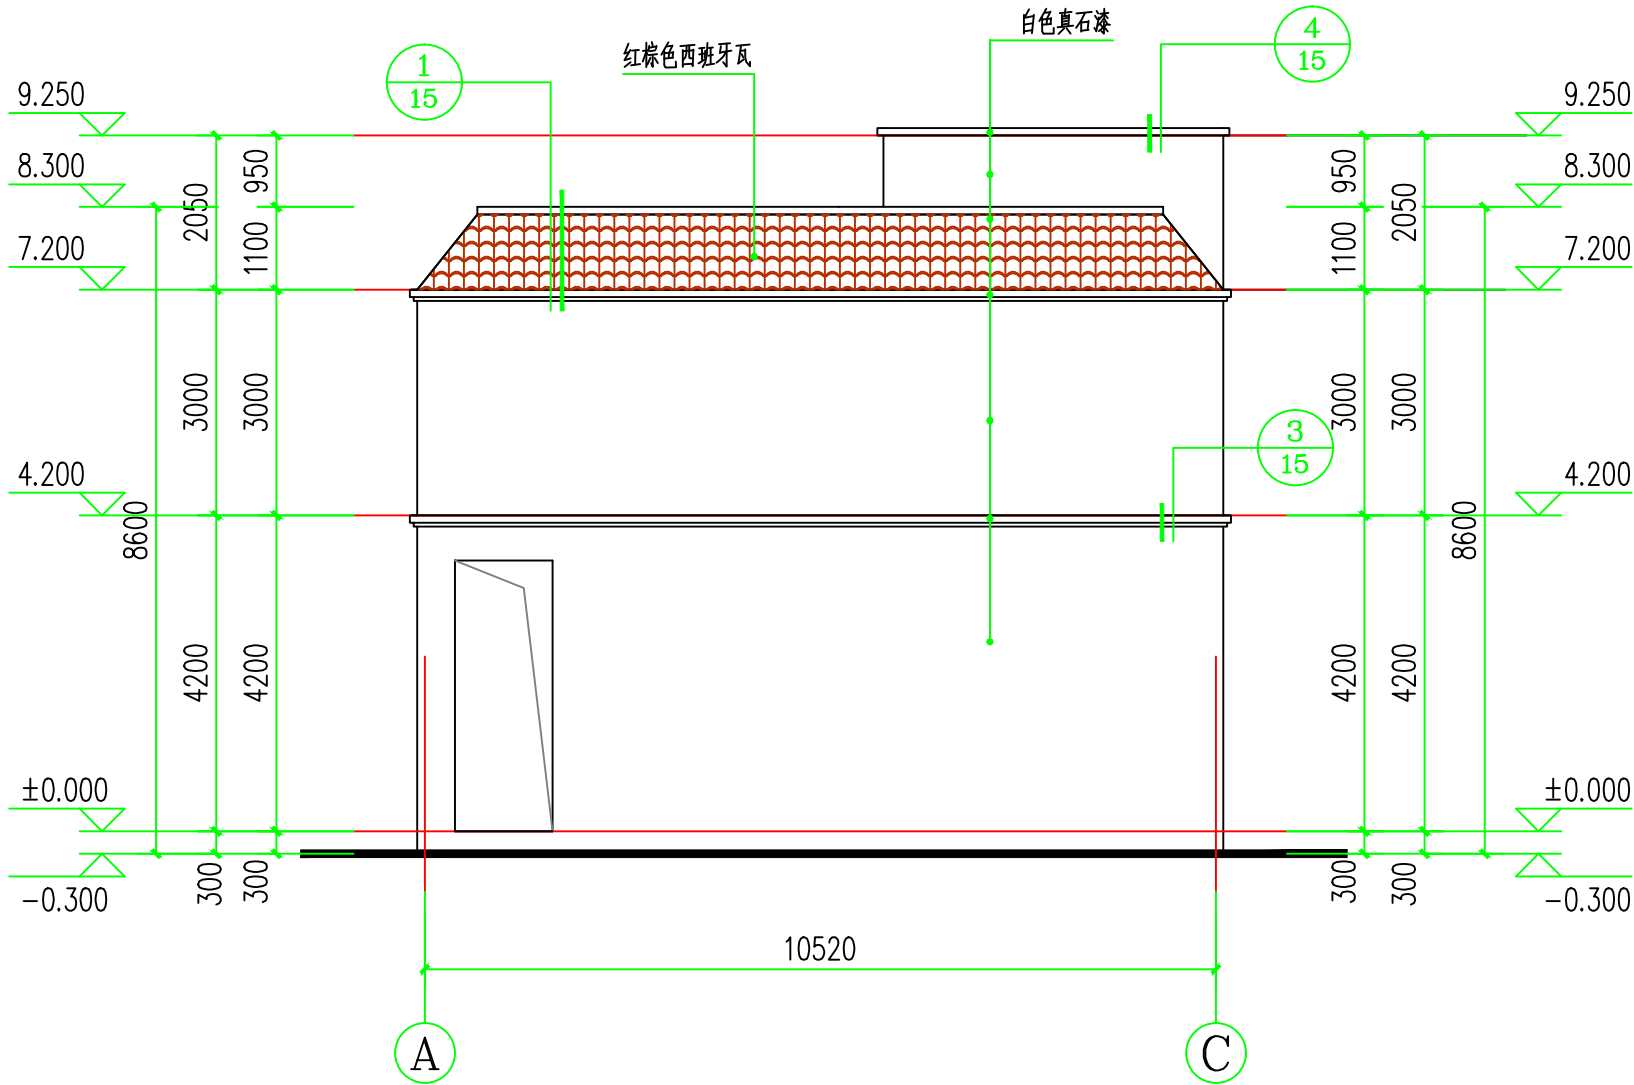

①~③轴立面图 1:100

项 目 编 号		
图 别	建 施	日 期
图 号	JS-10	2026. 09
版 本	第 1 版	

③~①轴立面图 1:100