


交通标志图例表			
序号	标志简图	尺寸 (cm)	名 称
1		400×250	指路标志
2		5×φ80	Y型标志
3		60×60	无障礙标志 人行横道标志
4		120×40	路名牌

交通设施图例表		
序号	标线名称	缩略图
1	车道分界线	
2	车道边缘线	
3	人行道线	
4	非机动车道	
5	人行横道	
6	车行信号灯	
7	人行横道信号灯	
8	Y型道路标志杆	
9	路名牌道路标志杆	
10	指路道路标志杆	
11	指路道路标志杆	

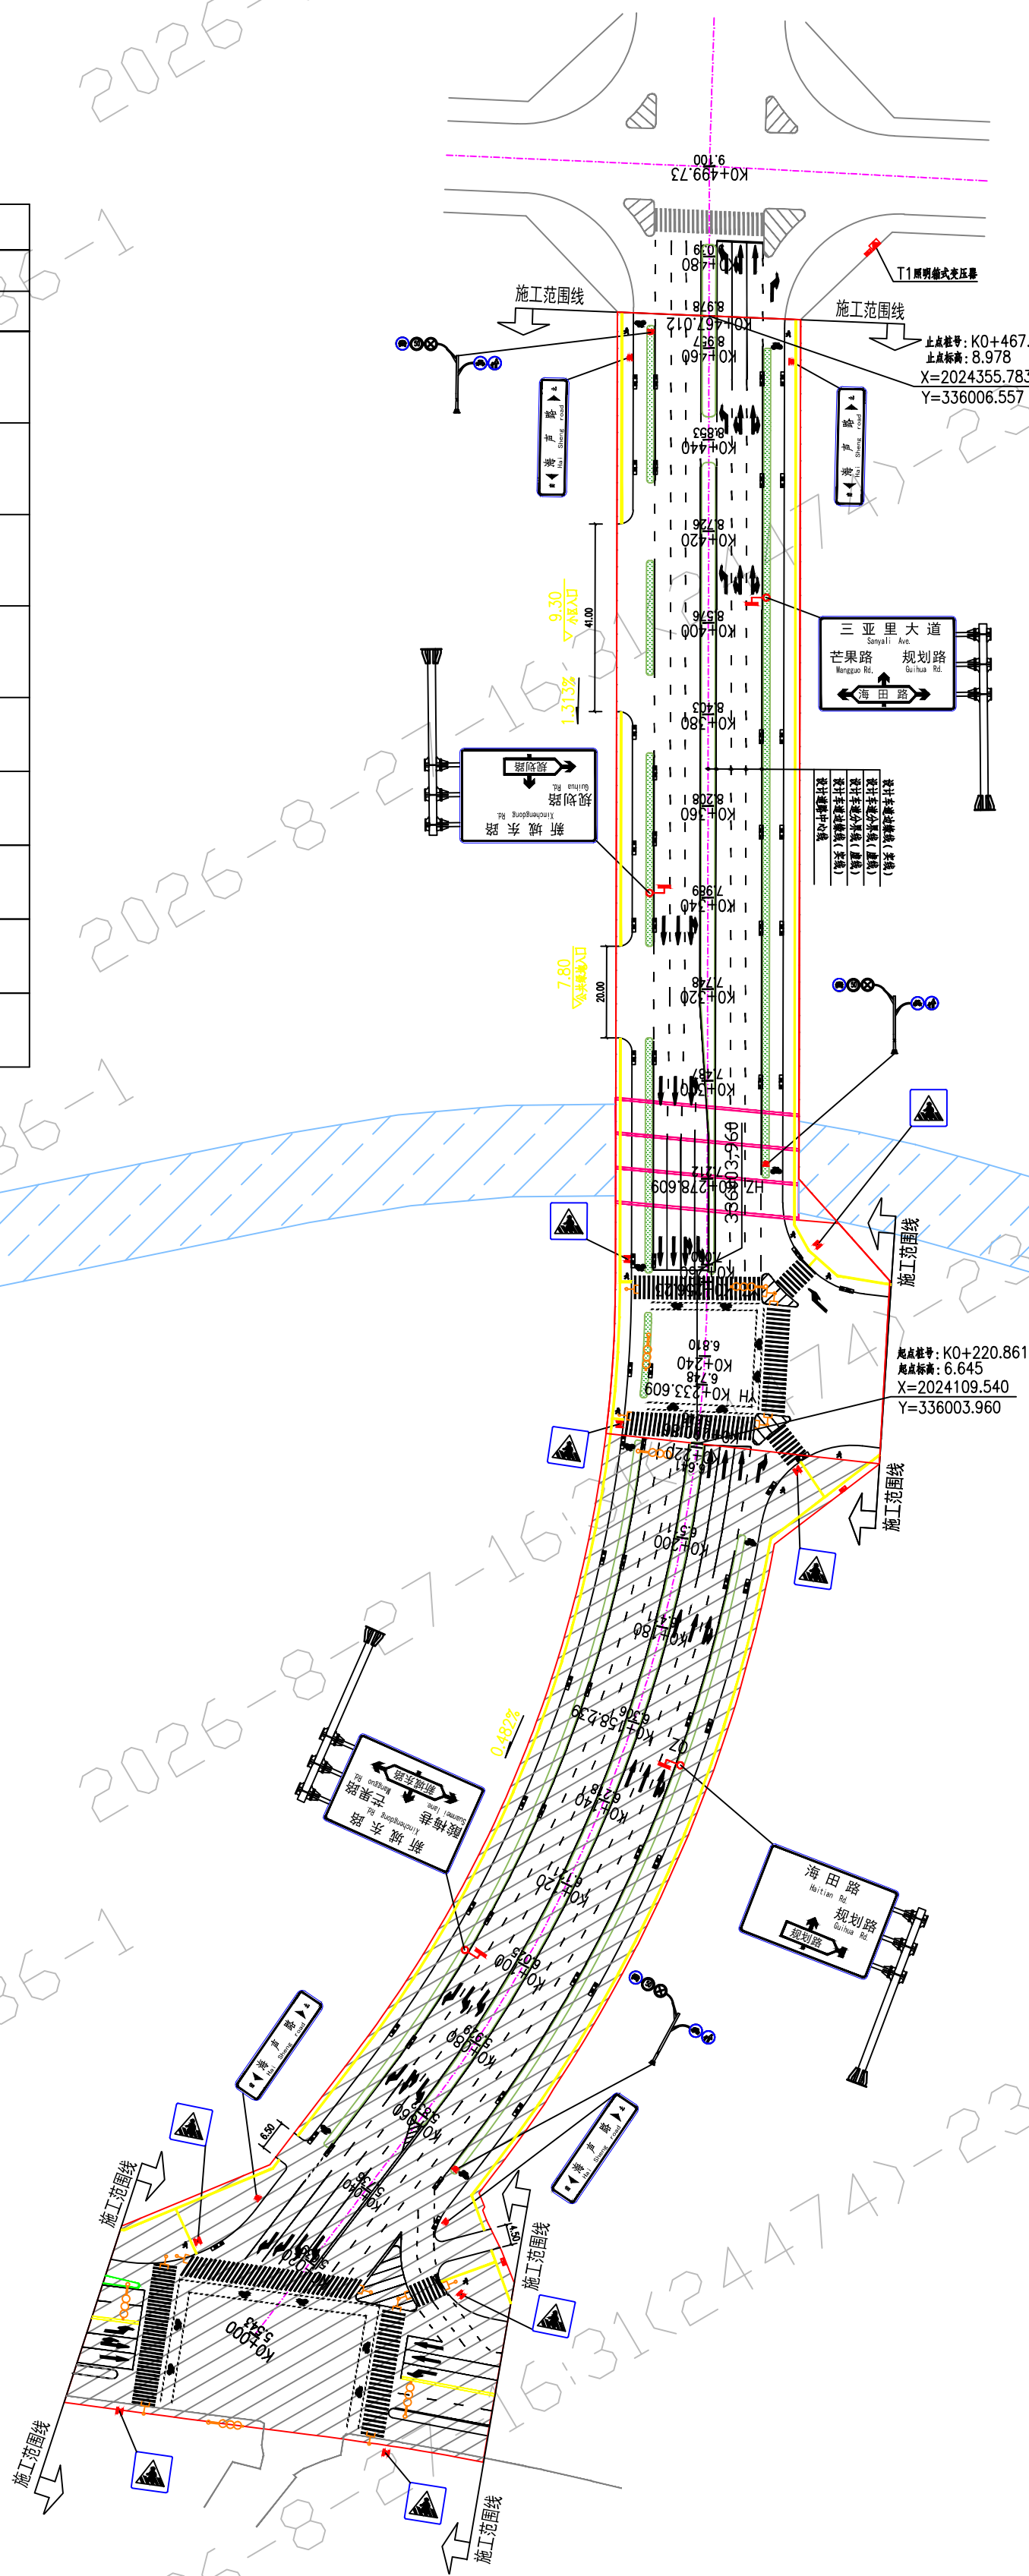

图例：

- 本项目道路红线
- 盲道
- 综合机箱
- 信号机箱
- 雨水篦子
- 树池
- 路灯箱变
- 新建箱涵（雨水箱涵）
- 绿化隔离带
- 施工范围线
- 施工范围线
- 施工起止界限
- 规划水系
- 超出用地权属范围（非本次报建内容）

说明：

- 1、项目位于三亚市天涯区，道路南起规划路（X:2024109.540,Y:336003.960），终点至海田路（X:2024355.783,Y:336006.557），道路全长246.151m,道路红线宽度40m,设计行车速度为50km/h,按城市主干道标准建设。
- 2、本图尺寸均以米为单位。
- 3、平面坐标采用2000国家大地坐标系。
- 4、标志标线尺寸设置按《道路交通标志和标线》GB5768-2009。
- 5、本项目根据《三亚市道路绿化景观设计导则》推荐树种，选取秋枫、小叶榄仁做为行道树种。
- 6、海声路在道路侧分绿化带内双侧对称布置路灯，选用杆高10m+8m 豆芽型双臂灯杆。

期		
日		
签		
会		
专		
期		
日		
签		
会		
专		



上海城西城建工程勘测设计院有限公司

工程设计证书（甲级）号：A231001154

三亚市天涯区海声路市政道路建设工程（K0+220.861~K0+467.012段）

道路平面图

项目编号		校 核	傅晓萍	专业负责人	刘少华	项目 负责人	周以浩
图纸编号		校 对		审 核		相关专业负责人	道路
比 例		设 计	刘少华	审 定		相关专业负责人	建筑
日 期	2024.08	制 图		设计阶段	施工图	相关专业负责人	电气