

项目编号		
图 别	建 施	日 期
图 号	JS-09	2026.09
版 本	第 1 版	

项目编号		
图 别	建 施	日 期
图 号	JS-10	2026-09
版 本	第 1 版	

备注:
本图版权归本公司所有, 未经本公司负责人书面许可, 任何人不得擅自复制或复用。本图应经相关政府主管部门批准后方可生效使用。本图未经施工图审查公司审查合格, 不得用于现场施工, 仅供业主建设投资估算, 建设造价之参考图。本图应由相关人员签字及同时加盖出图章和注册执业章方可有效。

图纸专用章:

注册师执业章:

工程名称:
陈刚、陈霞、黄美英住宅楼


子项名称:

建设单位:
陈刚、陈霞、黄美英

审 定	蒋运卓	蒋运卓
工程负责人	陈博	陈博
专业负责人	陈博	陈博
审 核	高发亮	高发亮
校 对	蒋运卓	蒋运卓
设 计	陈焕居	陈焕居

图 名:
⑩~① 轴立面图

项目 编号		
图 别	建 施	日 期
图 号	JS-11	2026. 09
版 本	第 1 版	

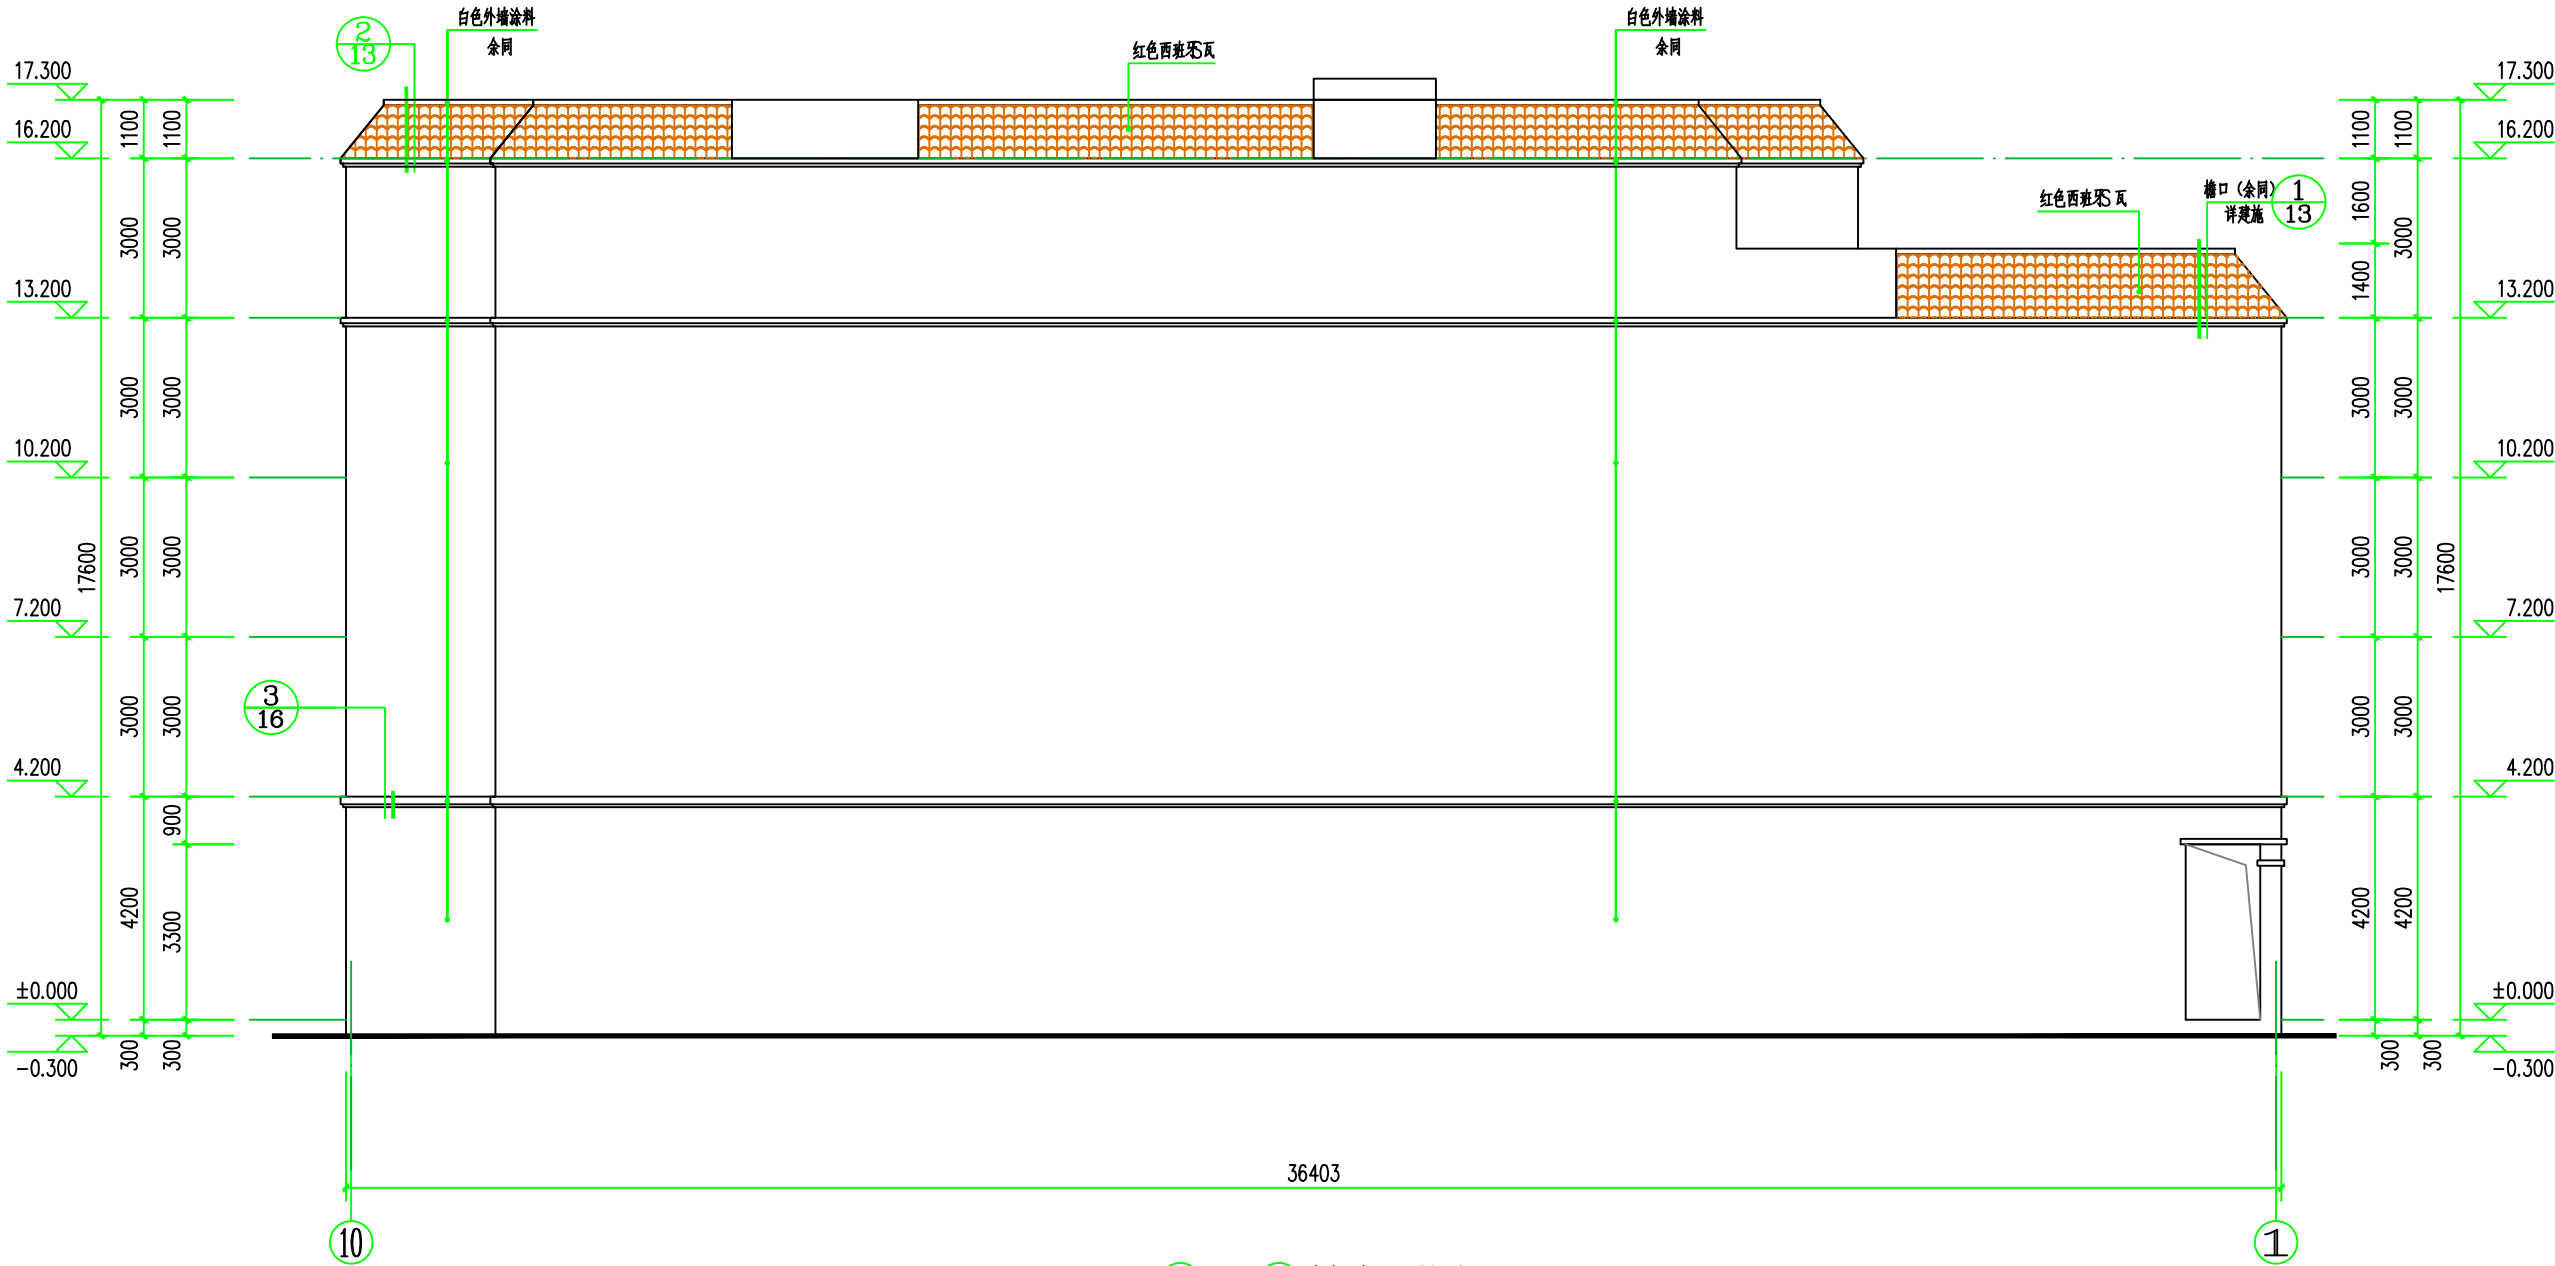

⑩~① 轴立面图 1:100