
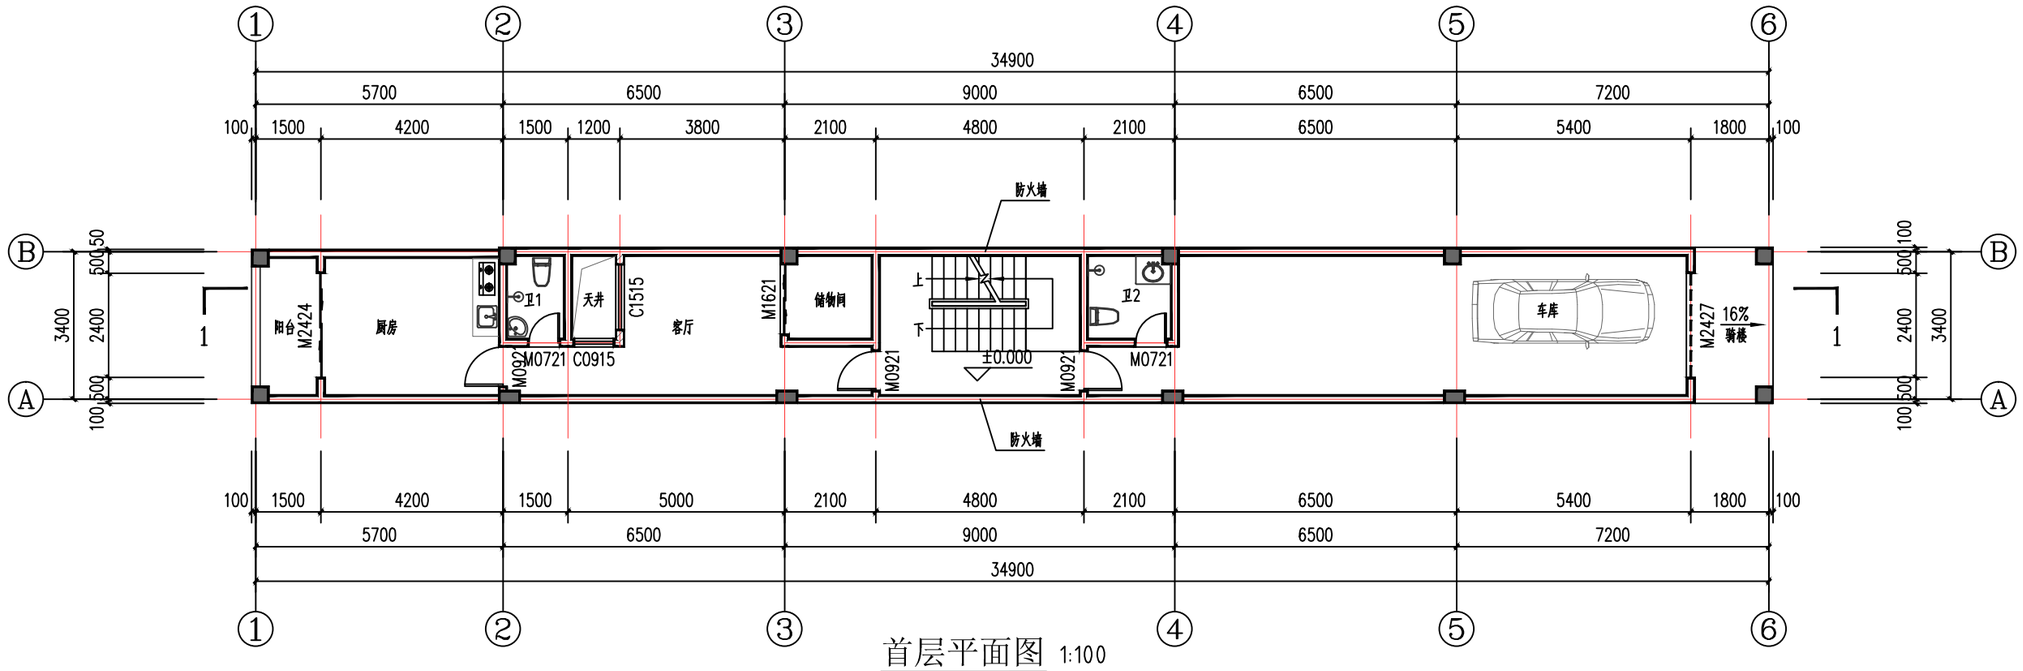


首层平面图 1:100

本层建筑面积116.92m²
本层计容建筑面积=116.92M²
总建筑面积：253.18m²
总计容面积：235.18m²

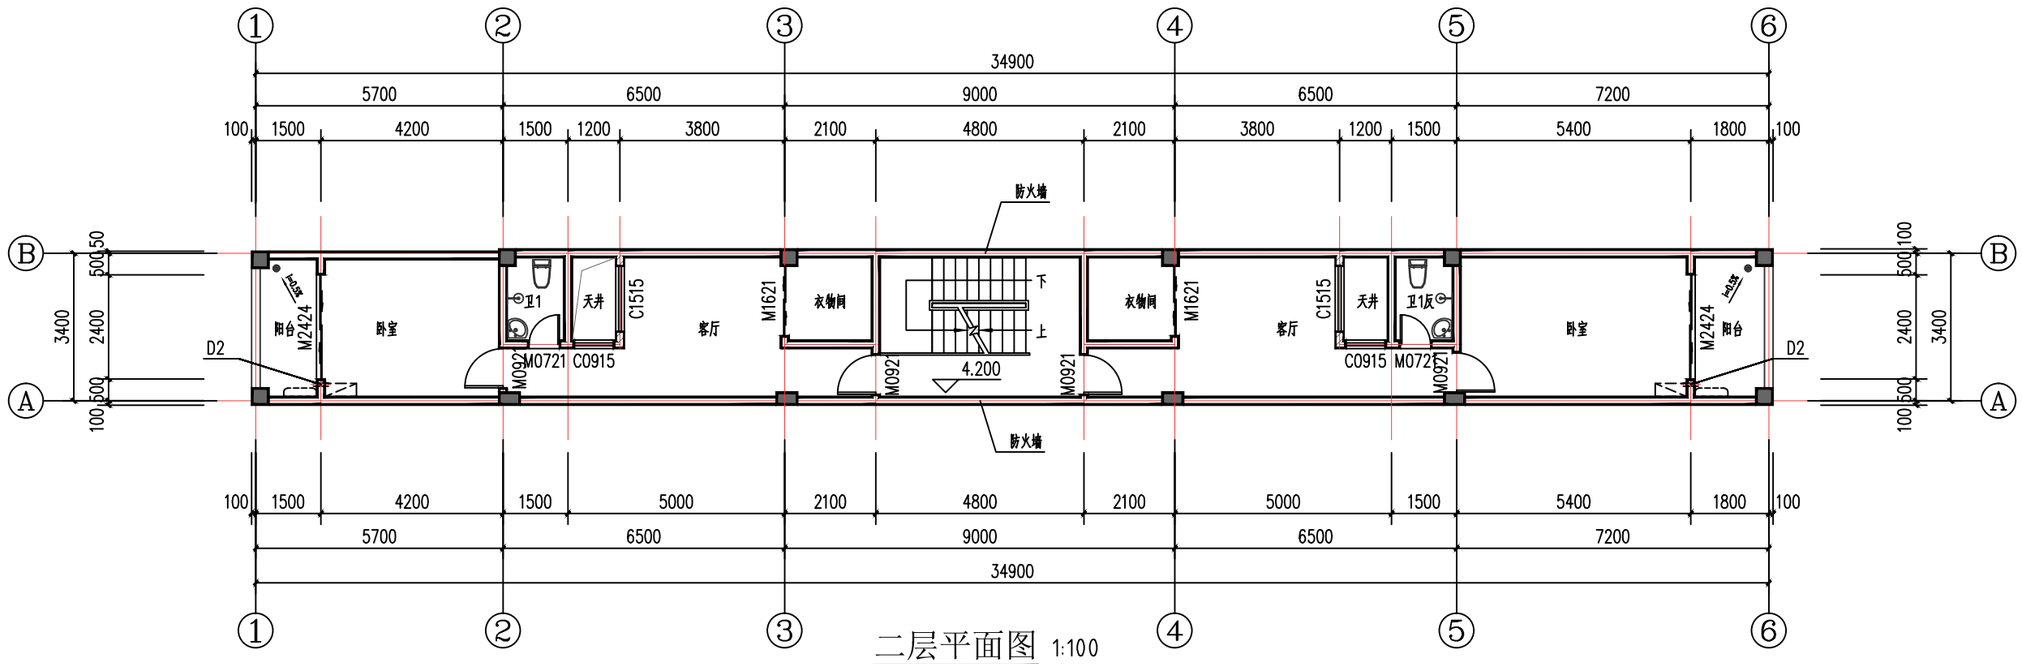

二层平面图 1:100

本层建筑面积118.26m²
本层计容建筑面积=118.26M²

中城恒业设计集团有限公司
ZHONGCHENG HENGYE DESIGN GROUP CO., LTD.
资质证书编号：A352012676
市政行业乙级；电力行业（变电工程、新能源发电、送电工程）专业乙级；公路行业（公路）专业丙级；农林行业（农业综合开发生态工程）专业乙级；水利行业丙级；建筑行业乙级；风景园林工程设计专项乙级；环境工程（固体废物处理处置工程、水污染防治工程）专项乙级。

备注：

本图版权属本公司所有，未经本公司负责人书面许可，任何人不得擅自复制或复用。本图应经相关政府主管部门批准后方可生效使用。本图未经施工图审查公司审查合格后，不得用于现场施工，仅供业主建设投资前估算，建设造价之参考图。本图应由相关人员签字及同时加盖出图章和注册执业章方可有效。

图纸专用章：

注册师执业章：

工程名称：羊美花私人住宅楼


子项名称：

建设单位：羊美花

审　　定	王江磊	
工程负责人	陈　博	
专业负责人	陈　博	
审　　核	陈　博	
校　　对	刘云孟	
设　　计	陈积震	

图　名：首层平面图 二层平面图

项目编号		
图　　别	报建图	日　　期
图　　号	J-03	2026.09
版　　本	第　1　版	

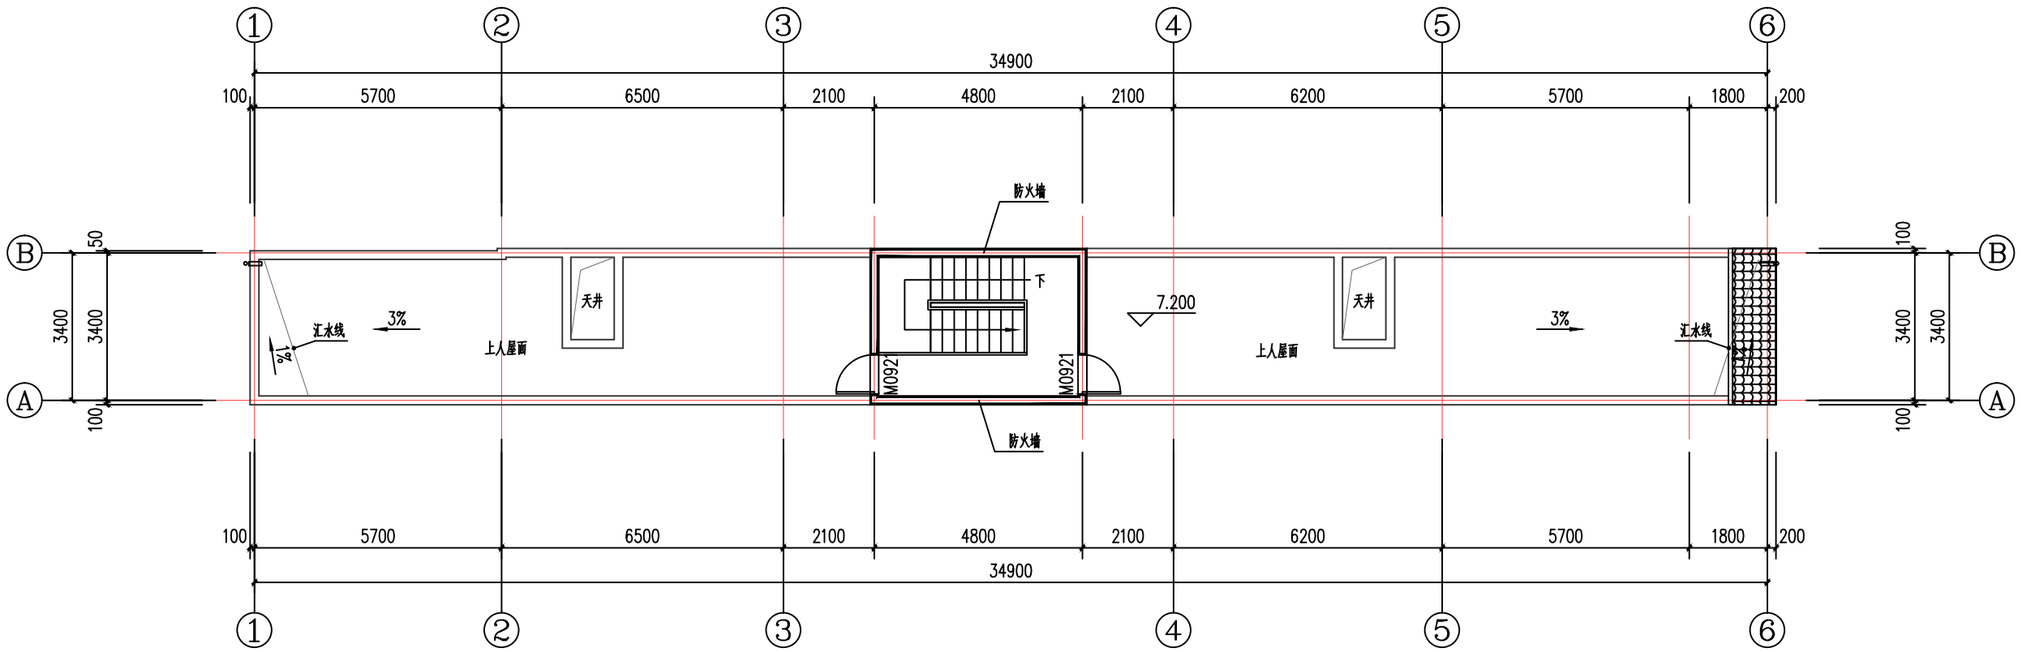

屋顶层平面图 1:100

本层建筑面积18㎡

本层计容建筑面积=0M²

本层不计容建筑面积=18M²

中城恒业设计集团有限公司

ZHONGCHENG HENGYE DESIGN GROUP CO., LTD.

资质证书编号：A352012676

市政行业乙级；电力行业（变电工程、新能源发电、送电工程）专业乙级；公路行业（公路）专业丙级；农林行业（农业综合开发生态工程）专业乙级；水利行业丙级；建筑行业乙级；风景园林工程设计专项乙级；环境工程（固体废物处理处置工程、水污染防治工程）专项乙级。

备注：

本图版权属本公司所有，未经本公司负责人书面许可，任何人不得擅自复制或复用。本图应经相关政府主管部门批准后方可生效使用。本图未经施工图审查公司审查合格后，不得用于现场施工，仅供业主建设投资前估算，建设造价之参考图。本图应由相关人员签字及同时加盖出图章和注册执业章方可有效。

图纸专用章：

注册师执业章：

工程名称：羊美花私人住宅楼


子项名称：

建设单位：羊美花


审　　定	王江磊	
工程负责人	陈　博	
专业负责人	陈　博	
审　　核	陈　博	
校　　对	刘云孟	
设　　计	陈积震	

图　名：屋顶层平面图

项目编号		
图　　别	报建图	日　期
图　　号	J－04	2026.09
版　　本	第　1　版	

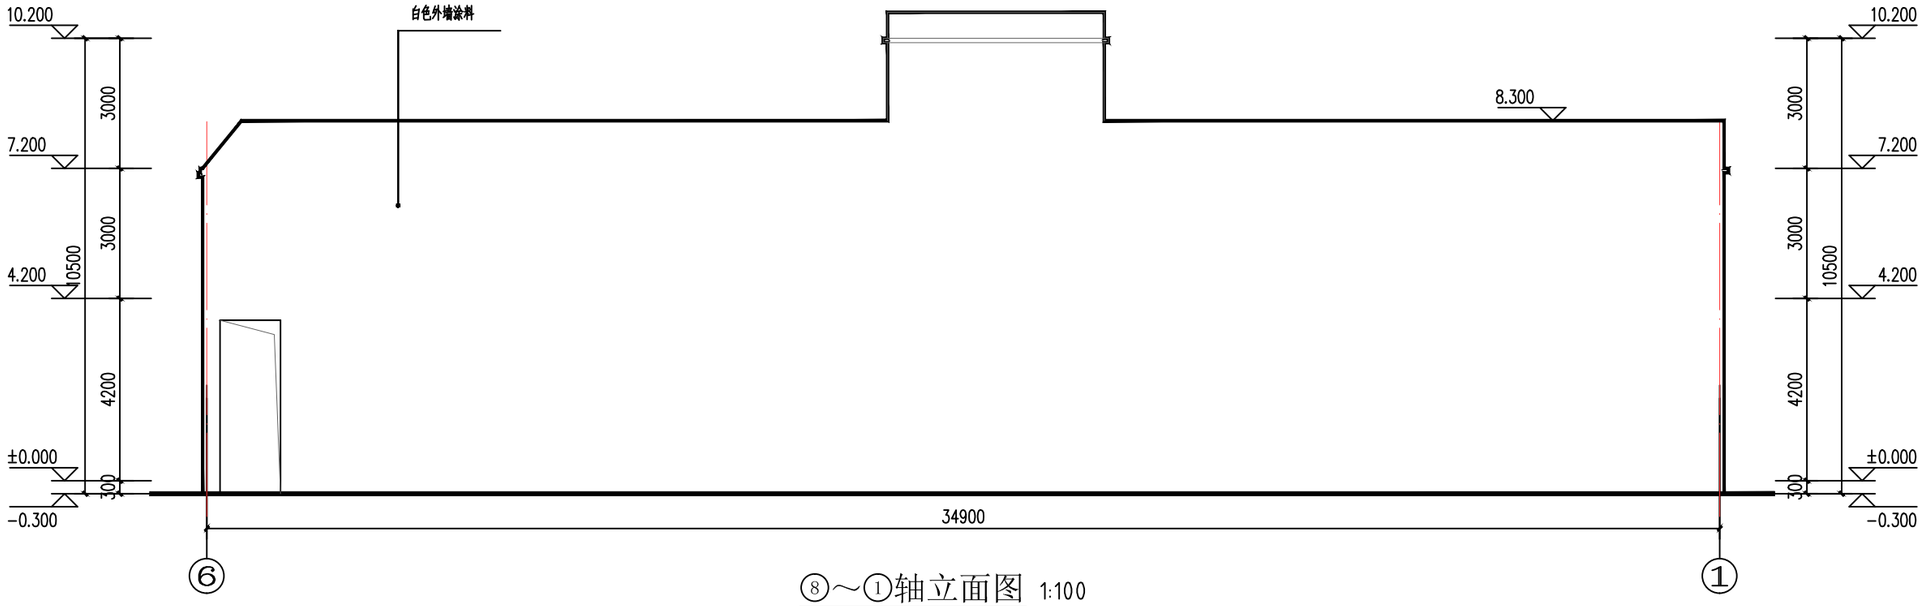

⑧～①轴立面图 1:100

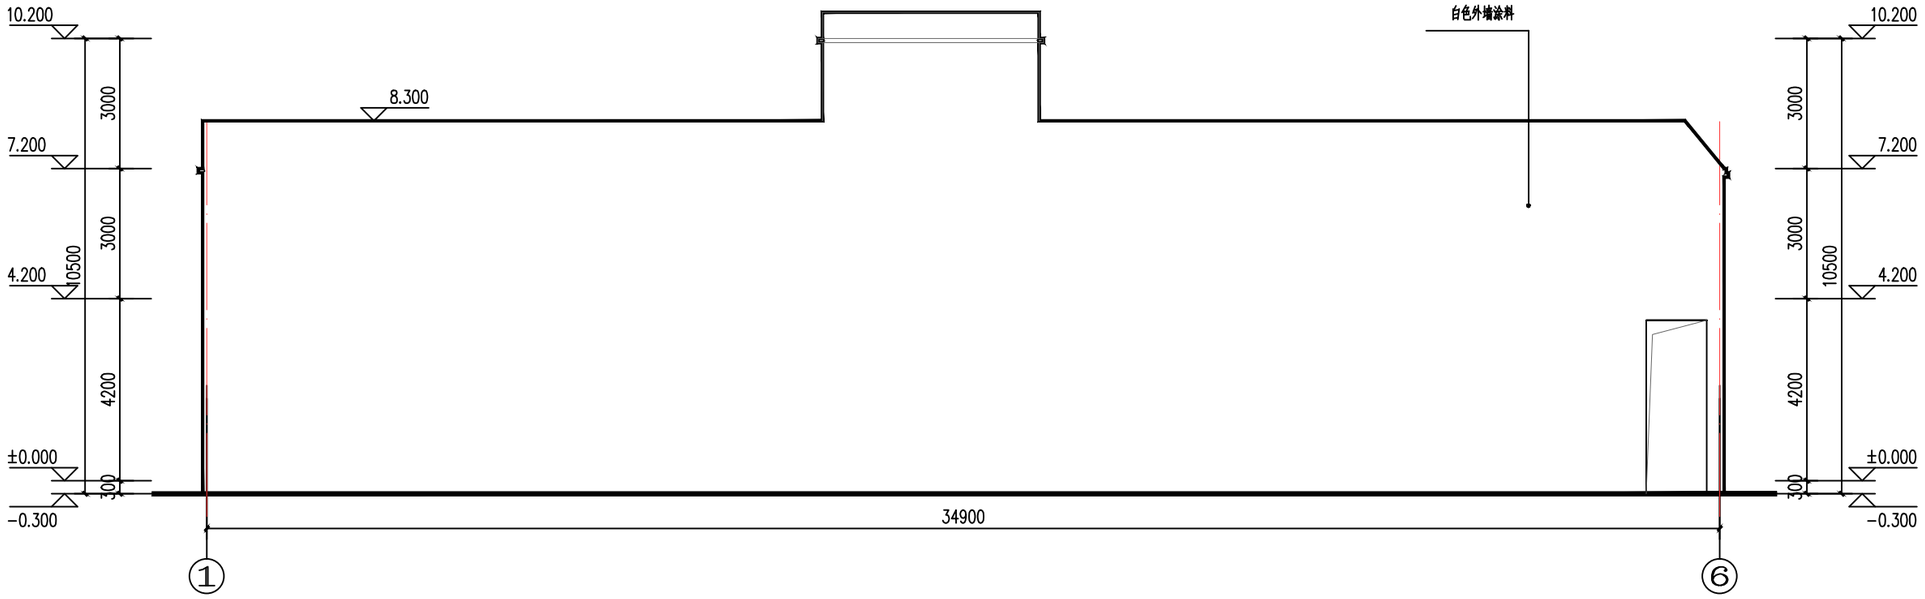

①～⑥轴立面图 1:100

中城恒业设计集团有限公司
ZHONGCHENG HENGYE DESIGN GROUP CO., LTD.
资质证书编号：A352012676
市政行业乙级；电力行业（变电工程、新能源发电、送电工程）专业乙级；公路行业（公路）专业丙级；农林行业（农业综合开发生态工程）专业乙级；水利行业丙级；建筑行业乙级；风景园林工程设计专项乙级；环境工程（固体废物处理处置工程、水污染防治工程）专项乙级。

备注：

本图版权属本公司所有，未经本公司负责人书面许可，任何人不得擅自复制或复用。本图应经相关政府主管部门批准后方可生效使用。本图未经施工图审查公司审查合格后，不得用于现场施工，仅供业主建设投资前估算，建设造价之参考图。本图应由相关人员签字及同时加盖出图章和注册执业章方可有效。

图纸专用章：

注册师执业章：

工程名称：羊美花私人住宅楼


子项名称：

建设单位：羊美花


审　　定	王江磊	
工程负责人	陈　博	
专业负责人	陈　博	
审　　核	陈　博	
校　　对	刘云孟	
设　　计	陈积震	

图　名：①～⑥轴立面图
⑥～①轴立面图

项目编号		
图　　别	报建图	日　　期
图　　号	J-05	2026.09
版　　本	第　1　版	

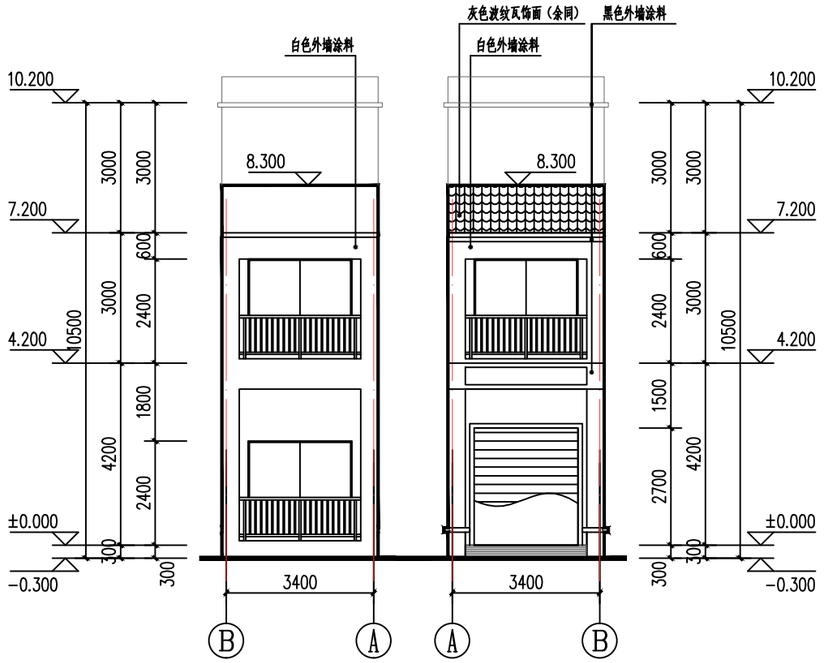

Ⓑ～Ⓐ轴立面图 1:100　　Ⓐ～Ⓑ轴立面图 1:100

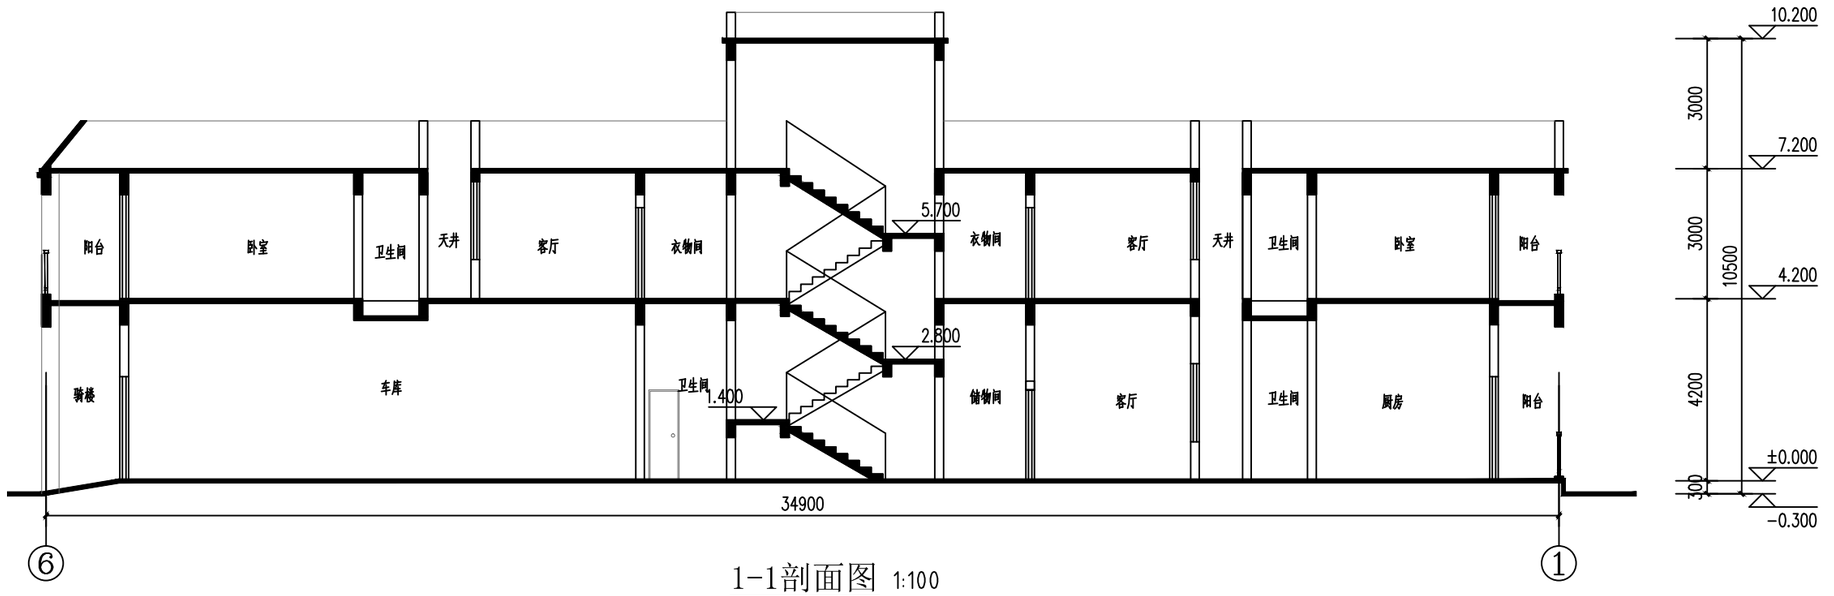

1-1剖面图 1:100

中城恒业设计集团有限公司
ZHONGCHENG HENGYE DESIGN GROUP CO., LTD.

资质证书编号：A352012676
市政行业乙级；电力行业（变电工程、新能源发电、送电工程）专业乙级；公路行业（公路）专业丙级；农林行业（农业综合开发生态工程）专业乙级；水利行业丙级；建筑行业乙级；风景园林工程设计专项乙级；环境工程（固体废物处理处置工程、水污染防治工程）专项乙级。

备注：

本图版权属本公司所有，未经本公司负责人书面许可，任何人不得擅自复制或复用。本图应经相关政府主管部门批准后方可生效使用。本图未经施工图审查公司审查合格后，不得用于现场施工，仅供业主建设投资前估算，建设造价之参考图。本图应由相关人员签字及同时加盖出图章和注册执业章方可有效。

图纸专用章：

注册师执业章：

工程名称：羊美花私人住宅楼

子项名称：

建设单位：羊美花

审　　定	王江磊	
工程负责人	陈　博	
专业负责人	陈　博	
审　　核	陈　博	
校　　对	刘云孟	
设　　计	陈积震	

图　名：Ⓑ～Ⓐ轴立面图；Ⓐ～Ⓑ轴立面图；1-1剖面图

项目编号		
图　　别	报建图	日　　期
图　　号	J-06	2026.09
版　　本	第　1　版	