




调整前总平面图

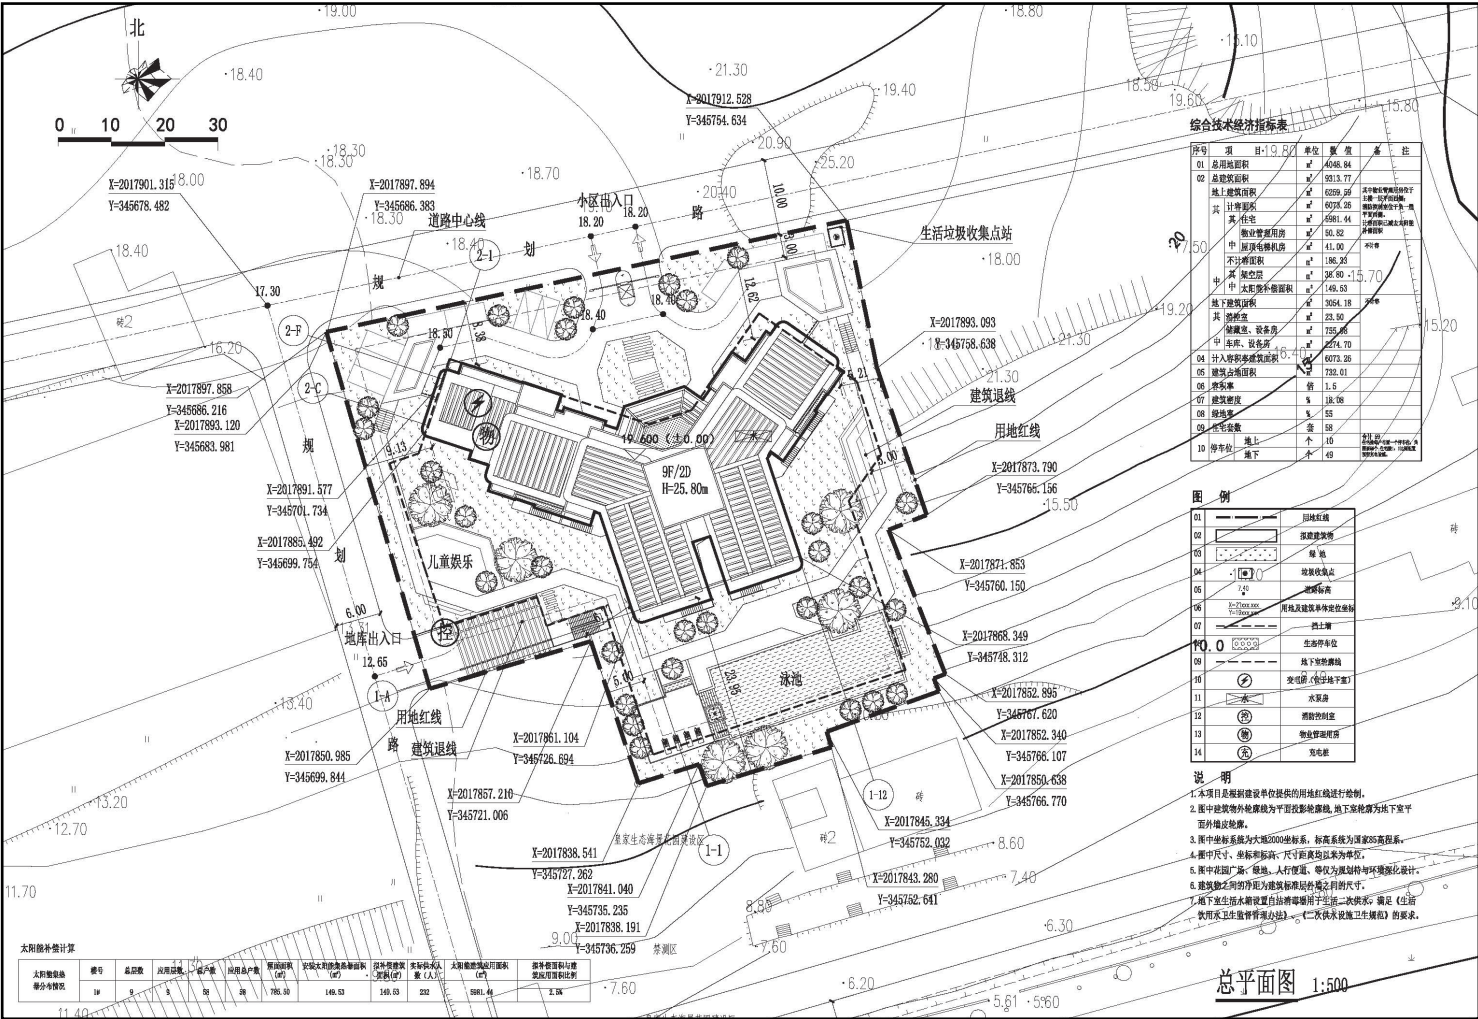


调整后总平面图

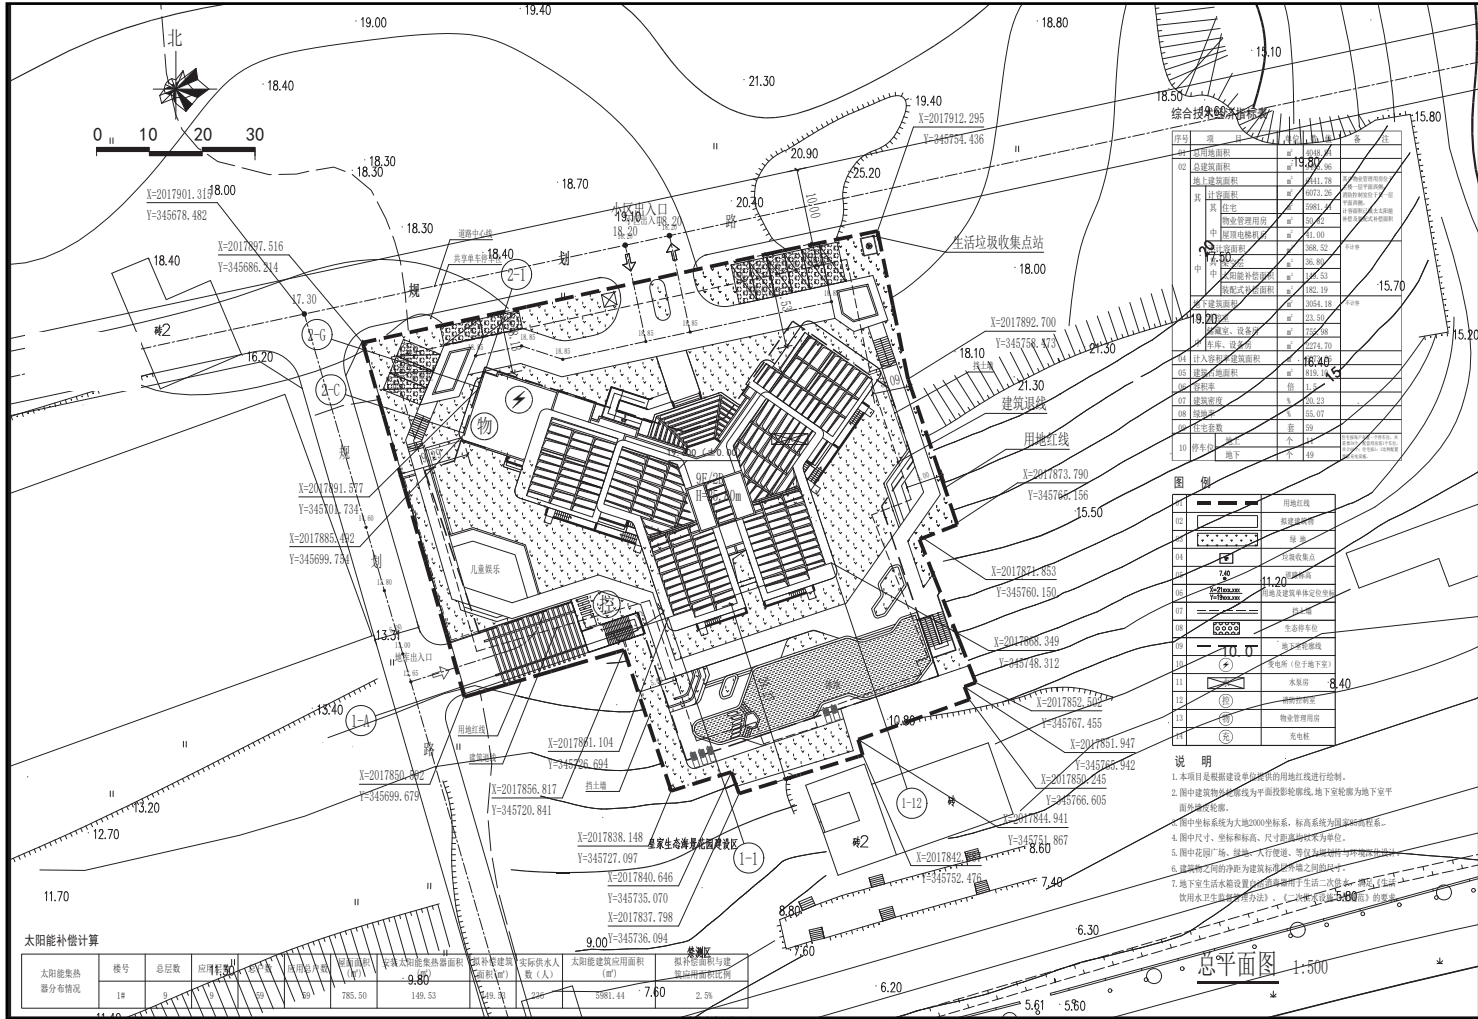


调整前一层平面图

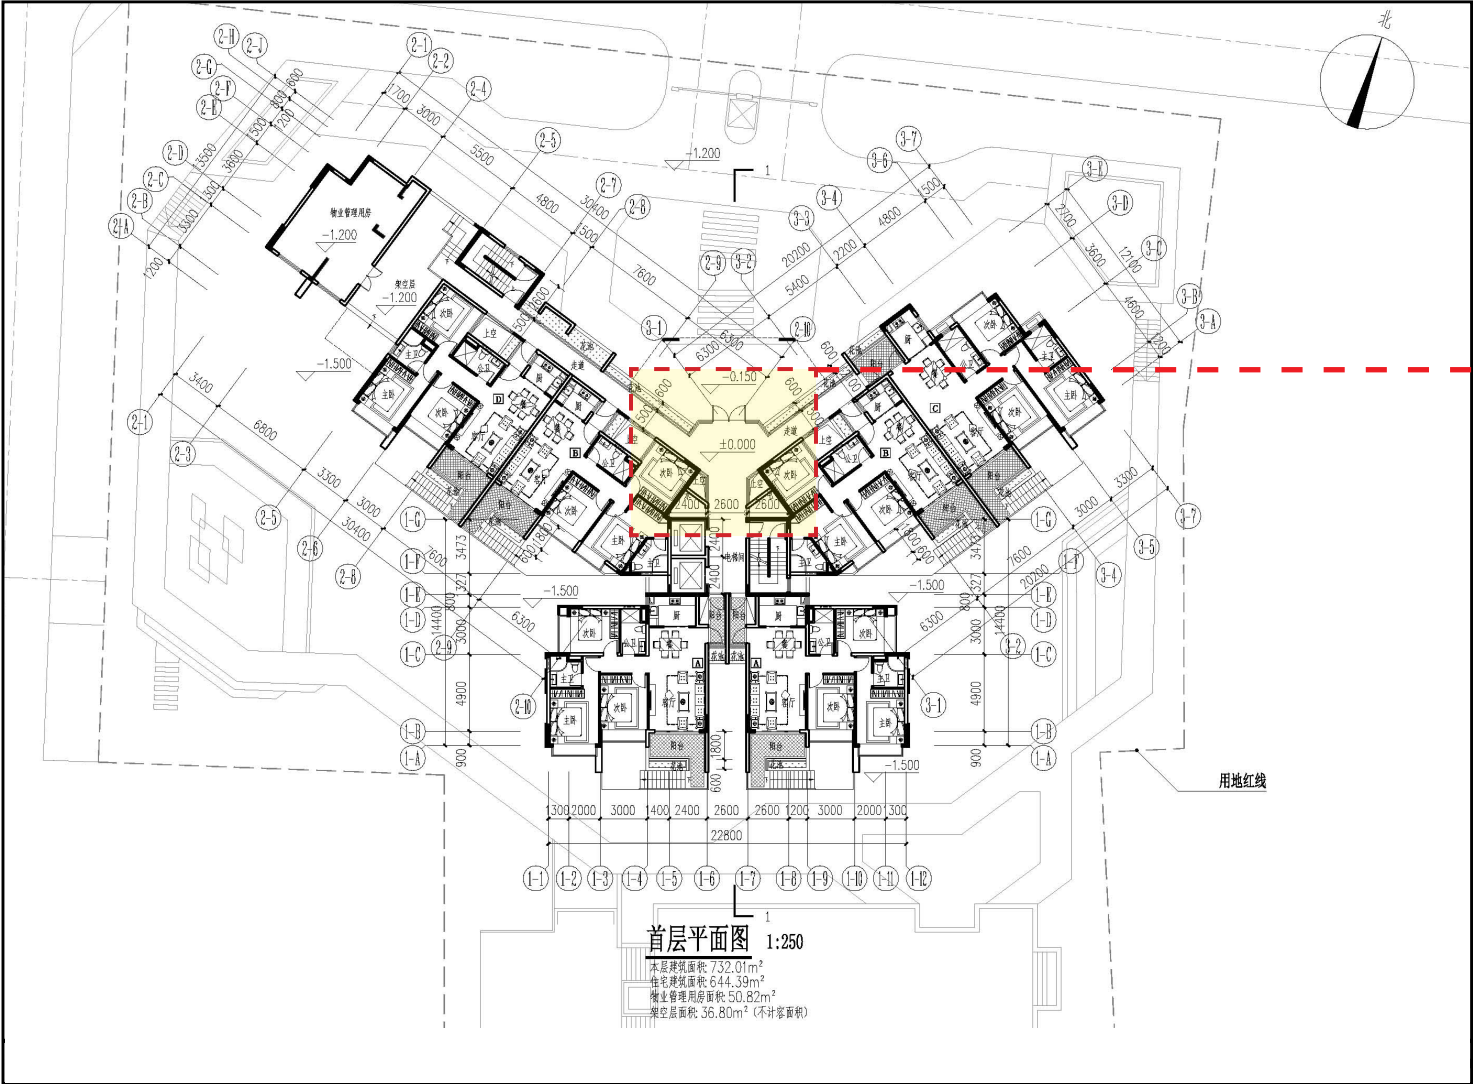


调整后一层平面图

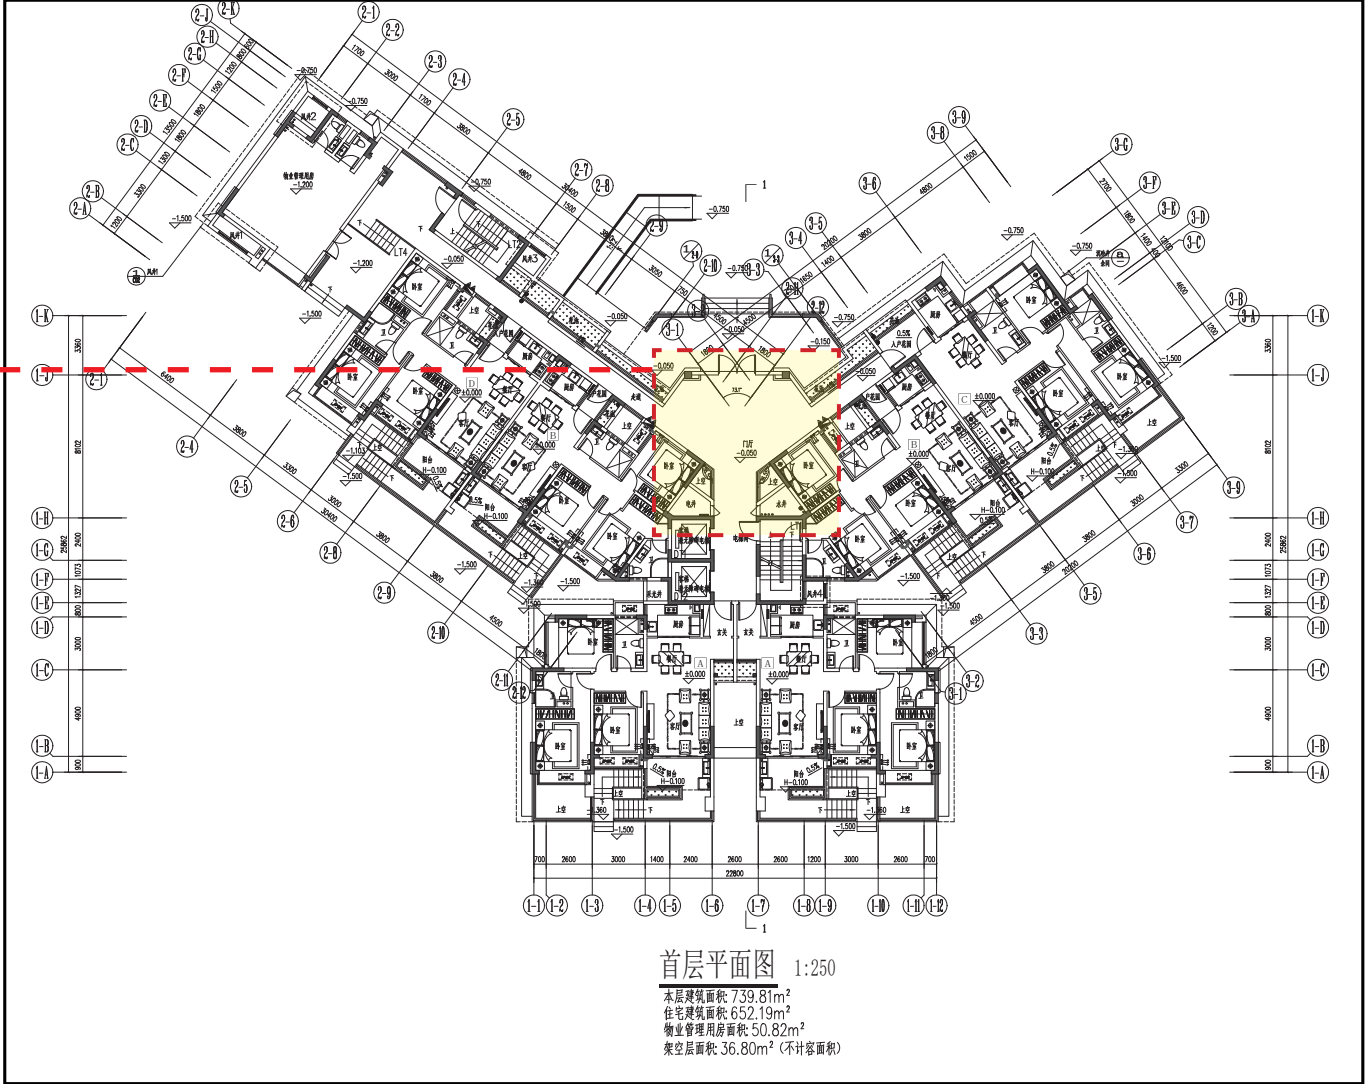

调整前八层平面图

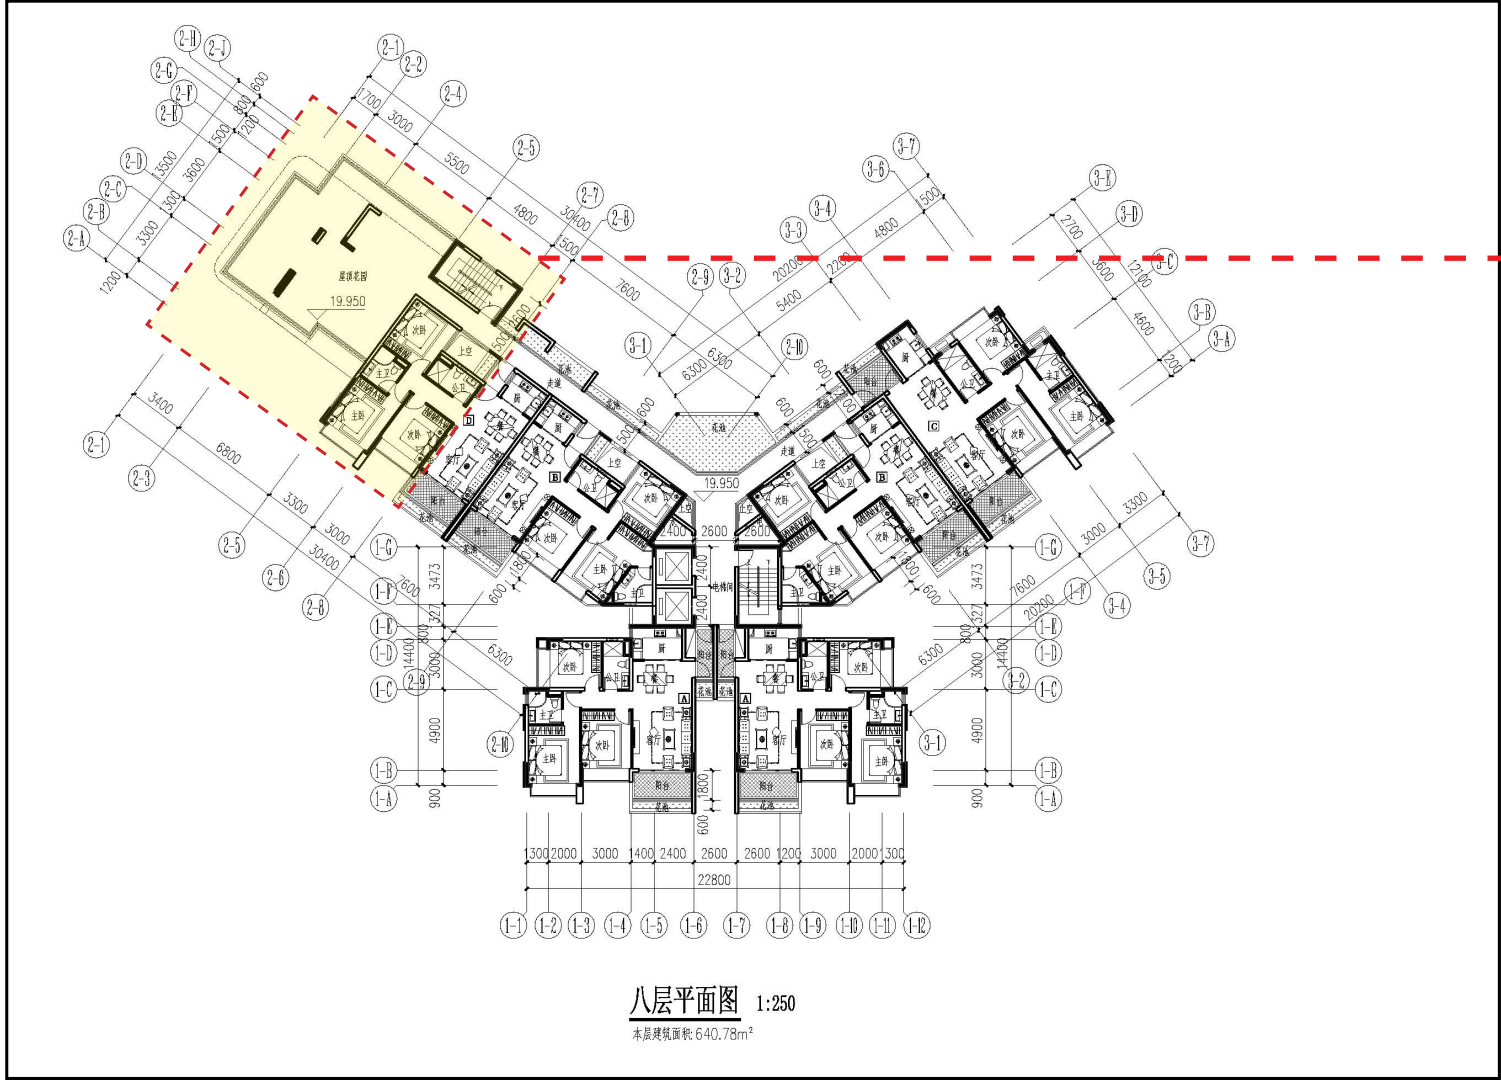


调整后八层平面图

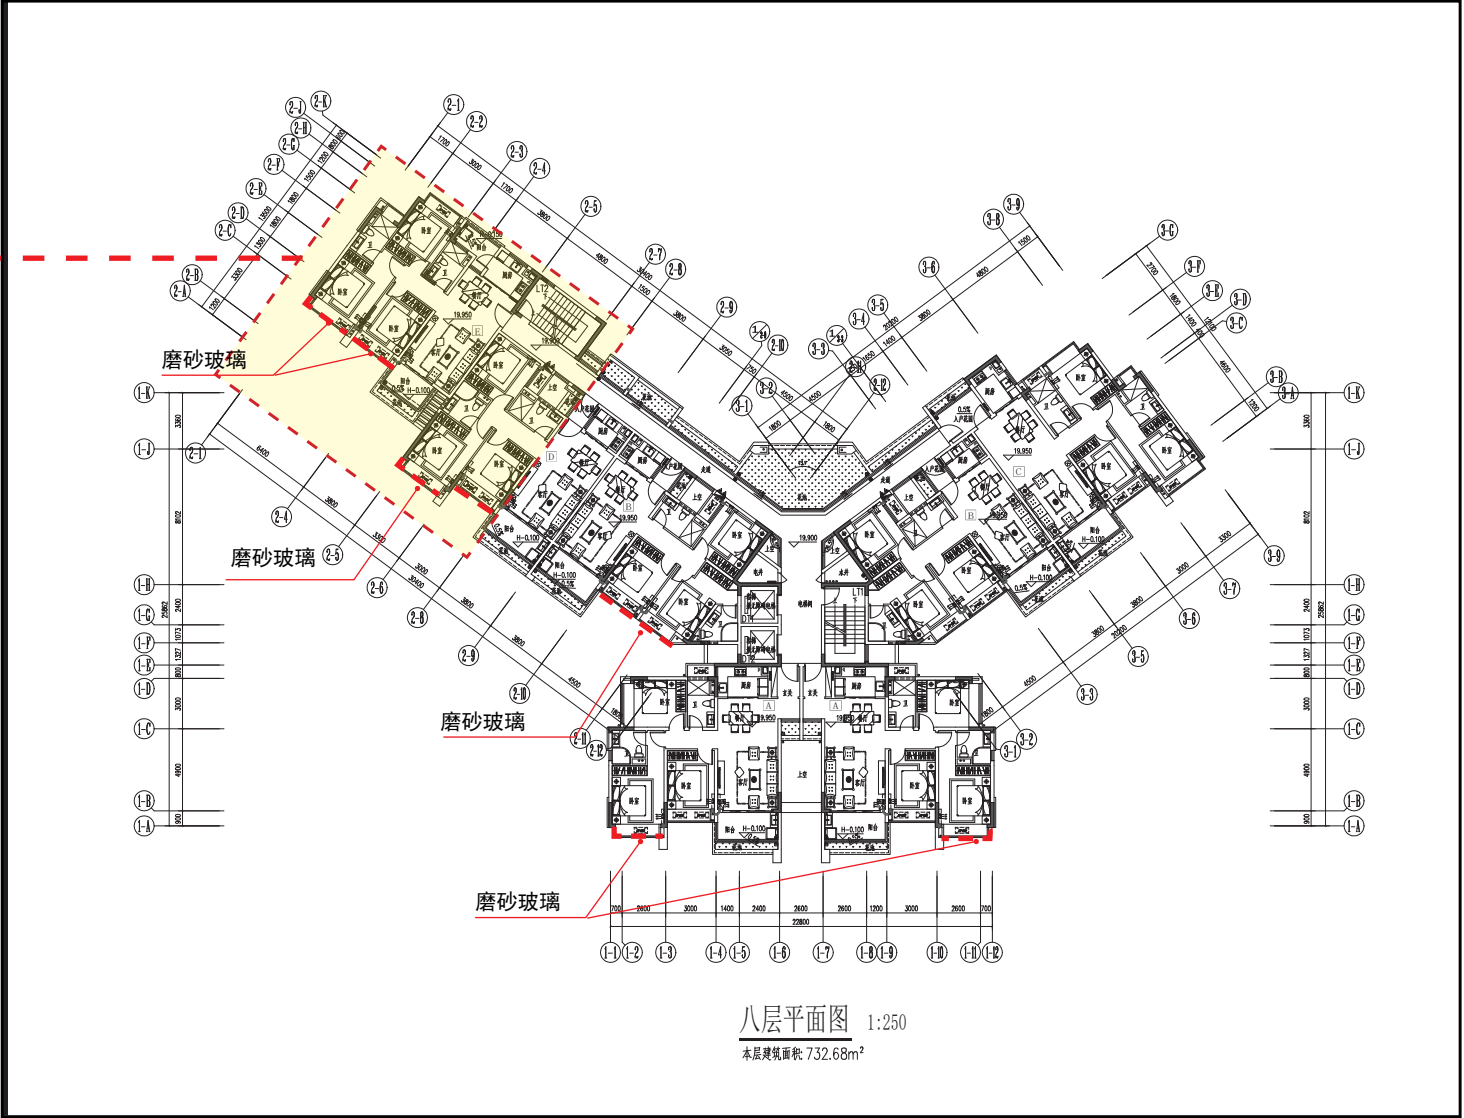

调整前九层平面图



调整后九层平面图

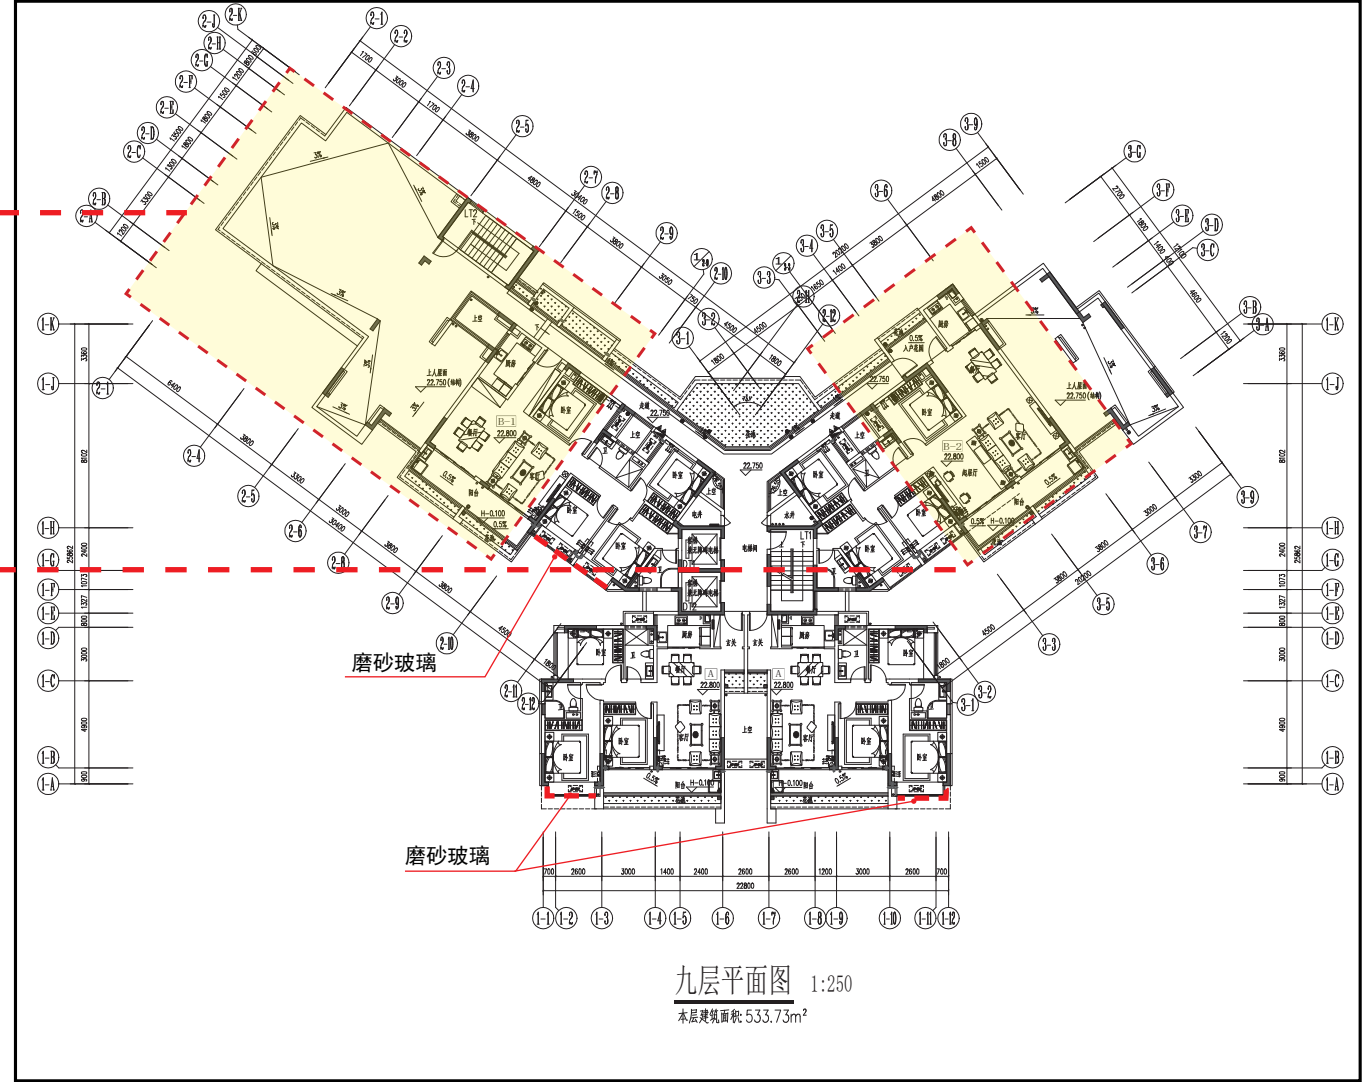

屋顶层平面图 1:250
本层建筑面积 27.00m²

屋顶层平面图 1:250

本层建筑面积 27.00m²


调整前立面图




调整后立面图




调整前立面图

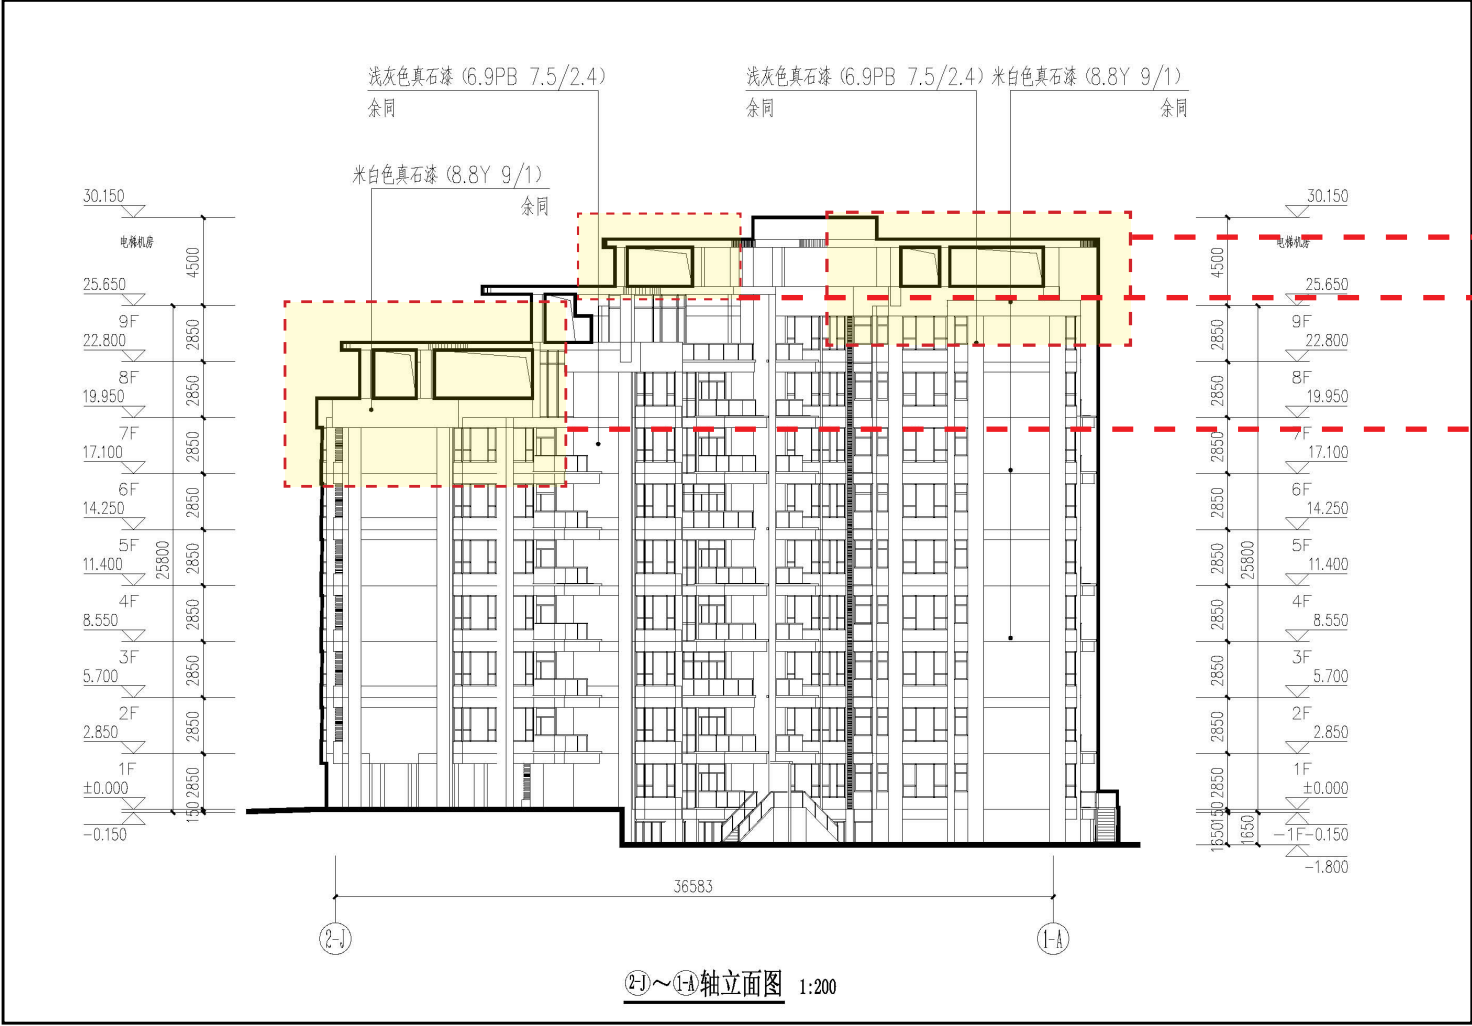


调整后立面图

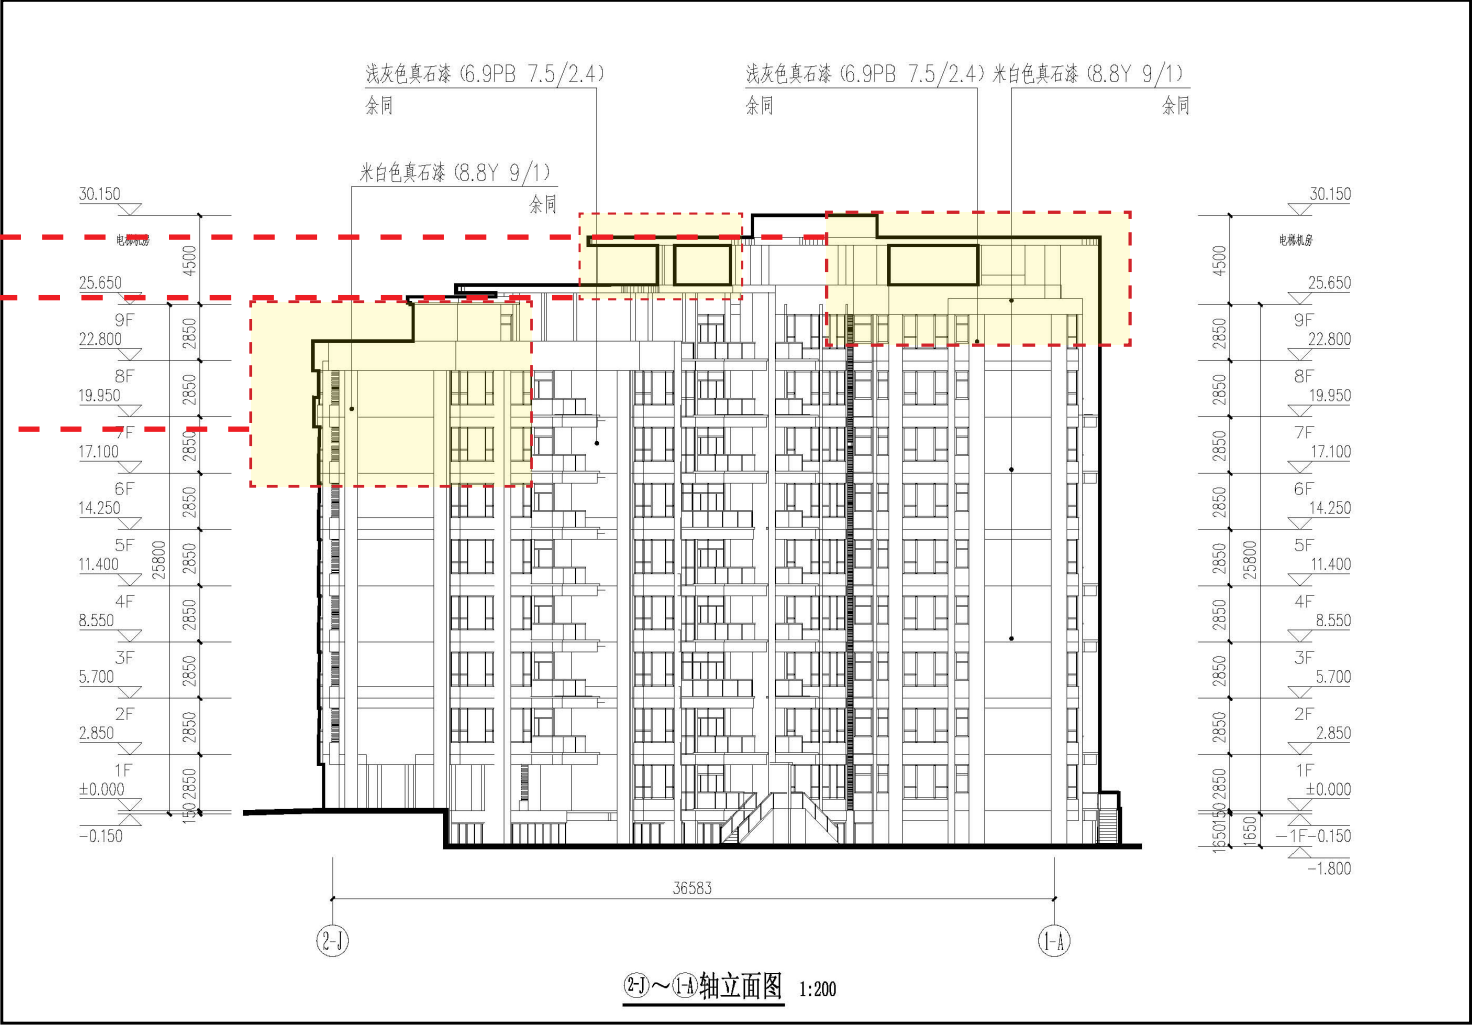


调整前

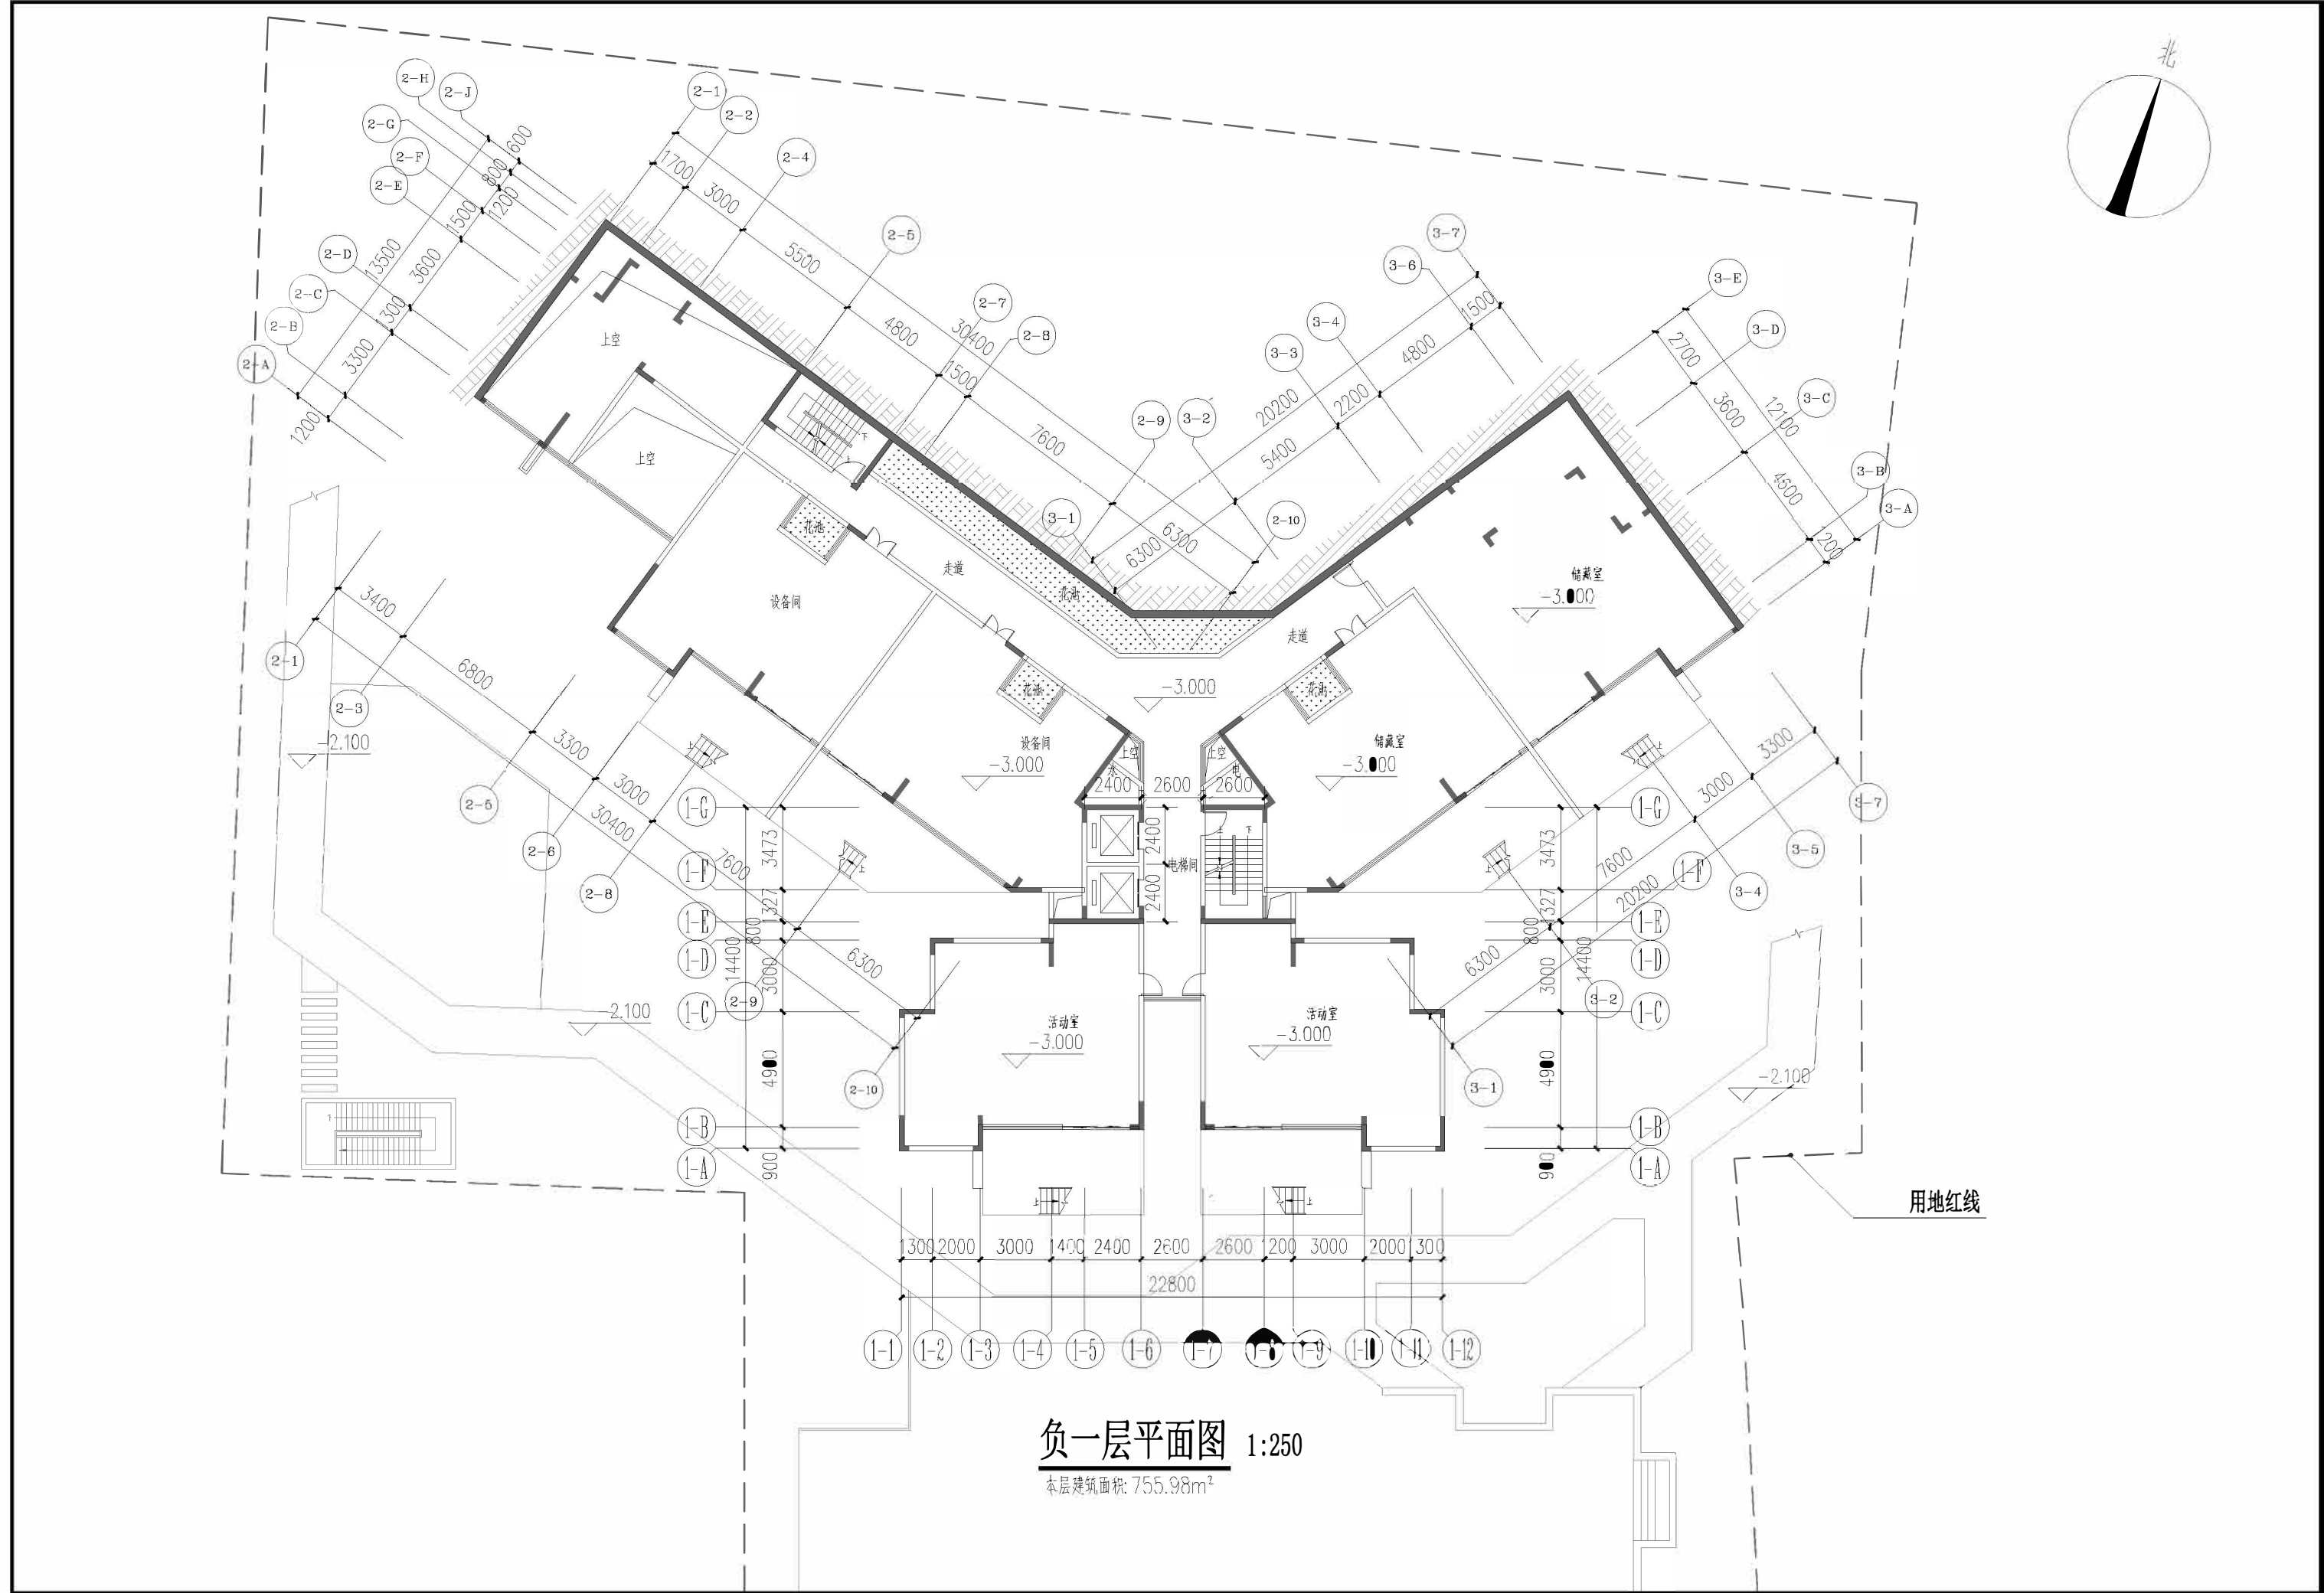

调整后

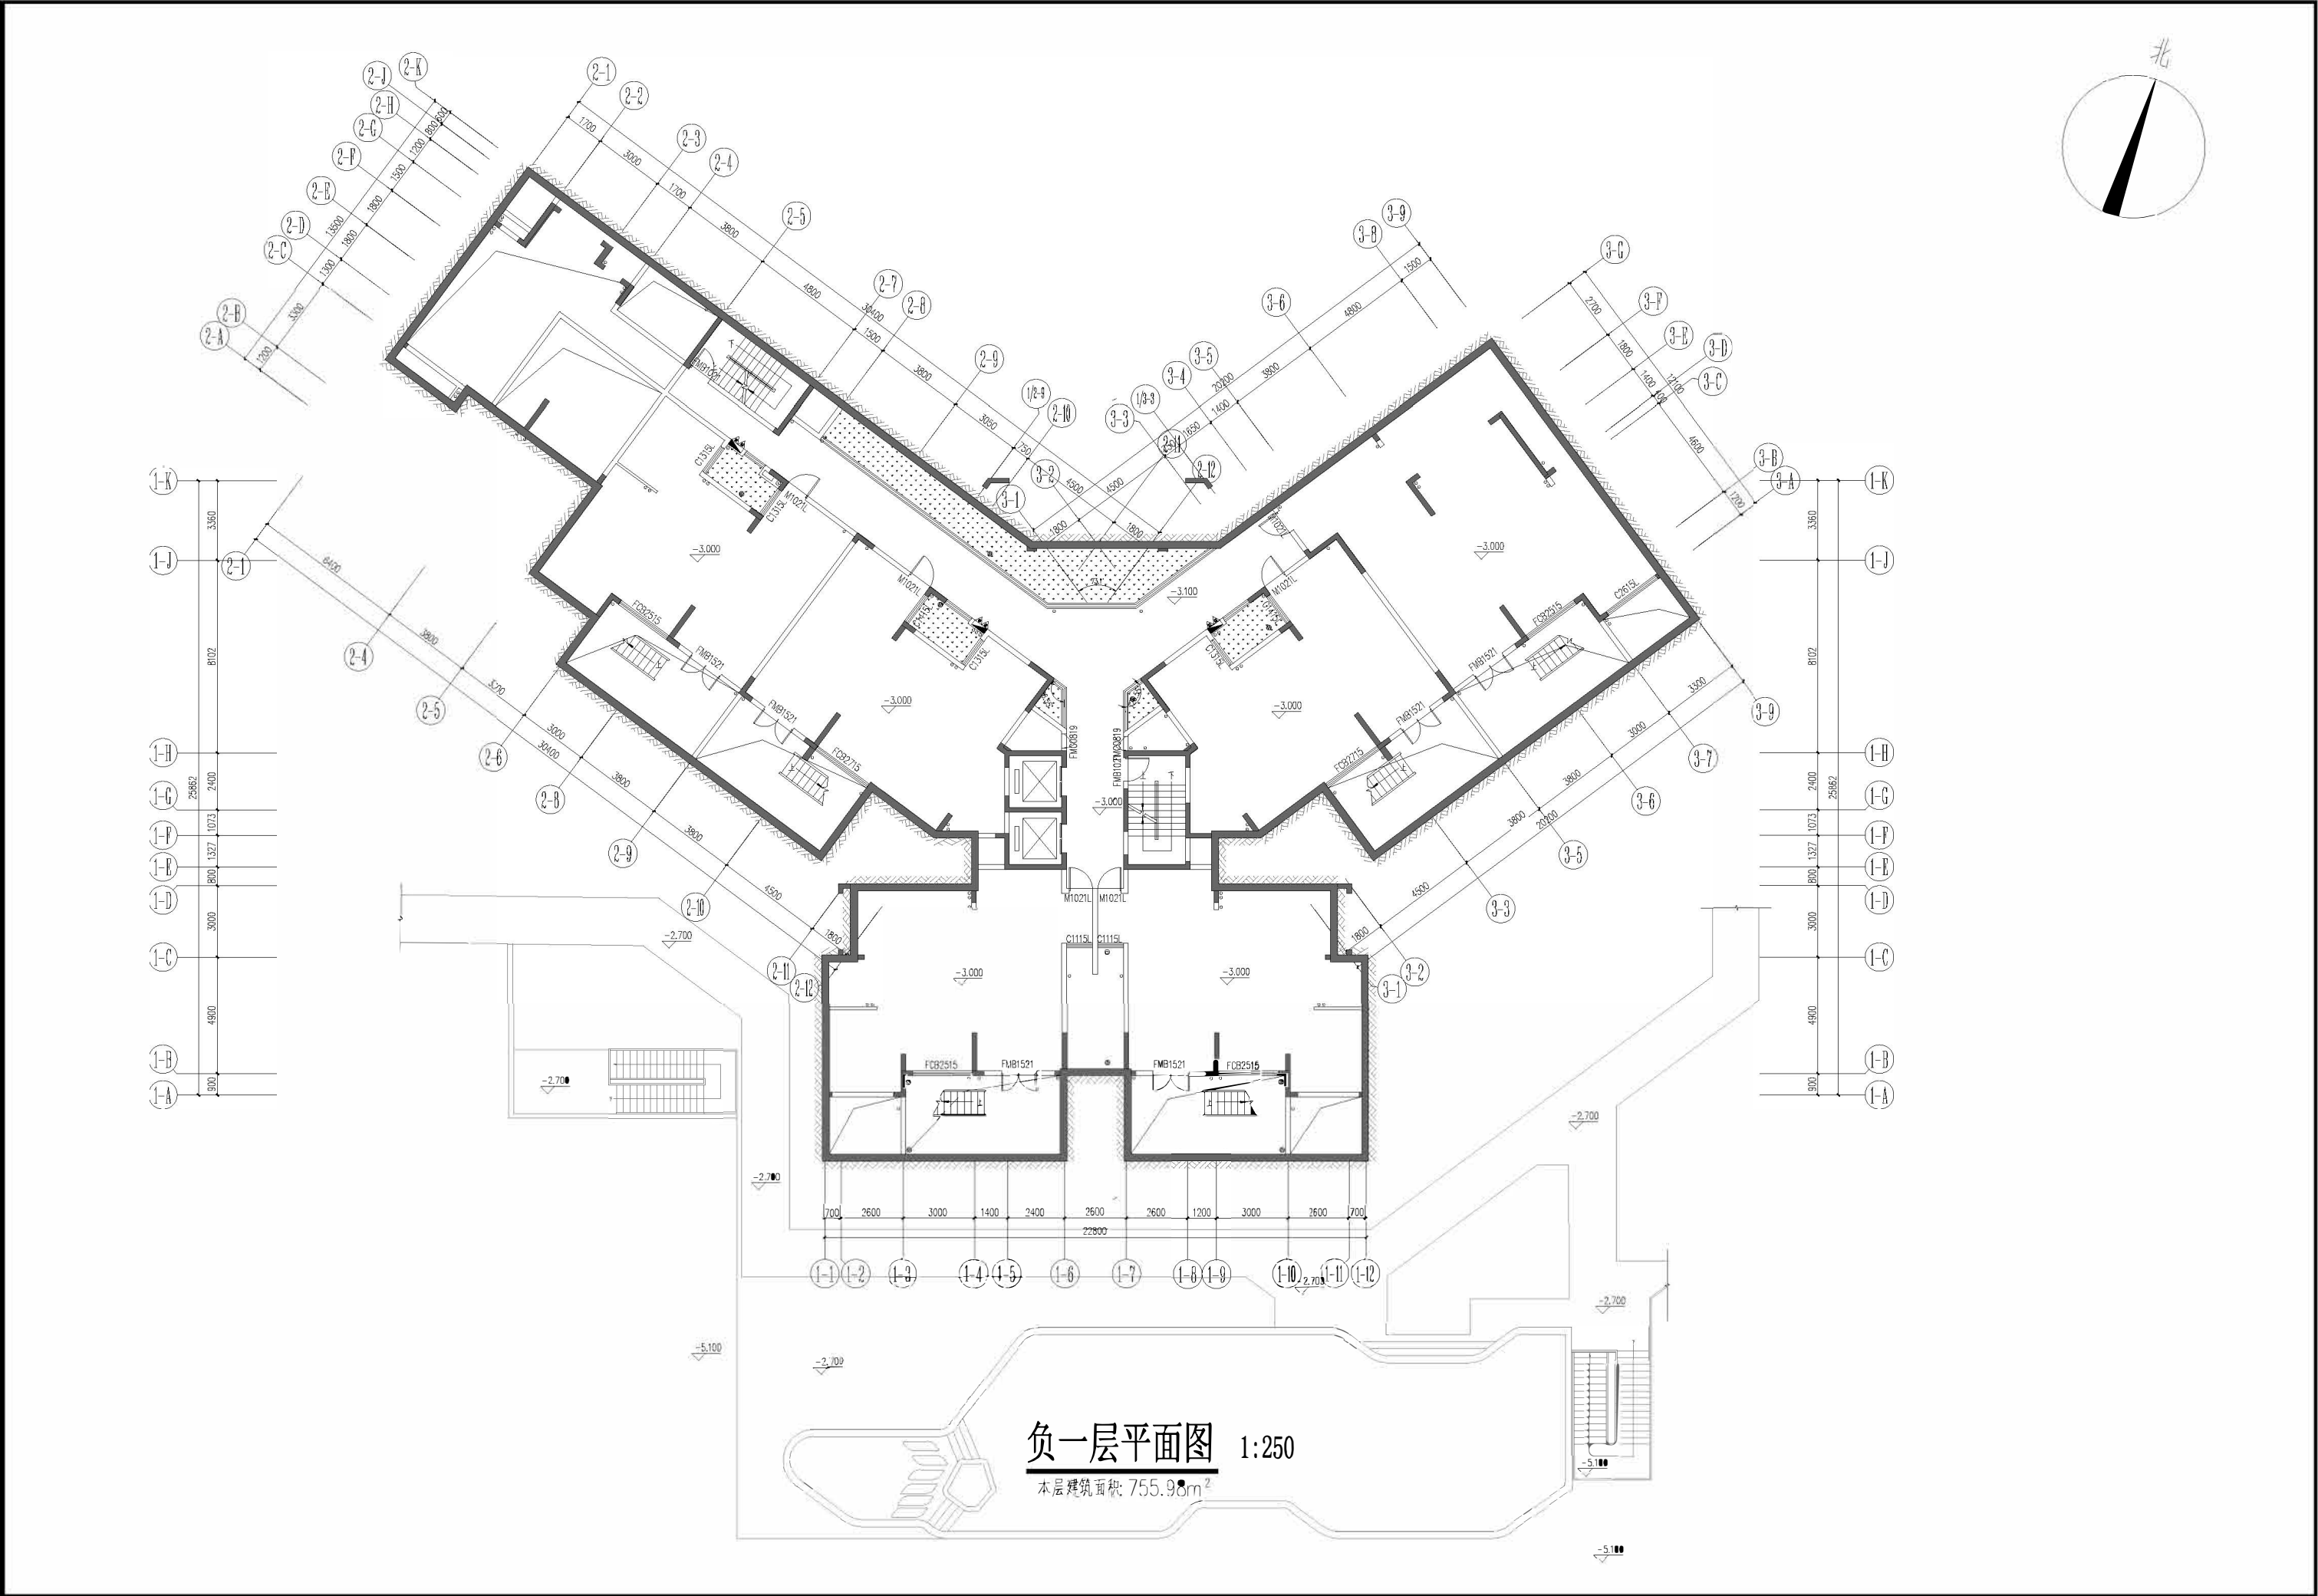

调整前

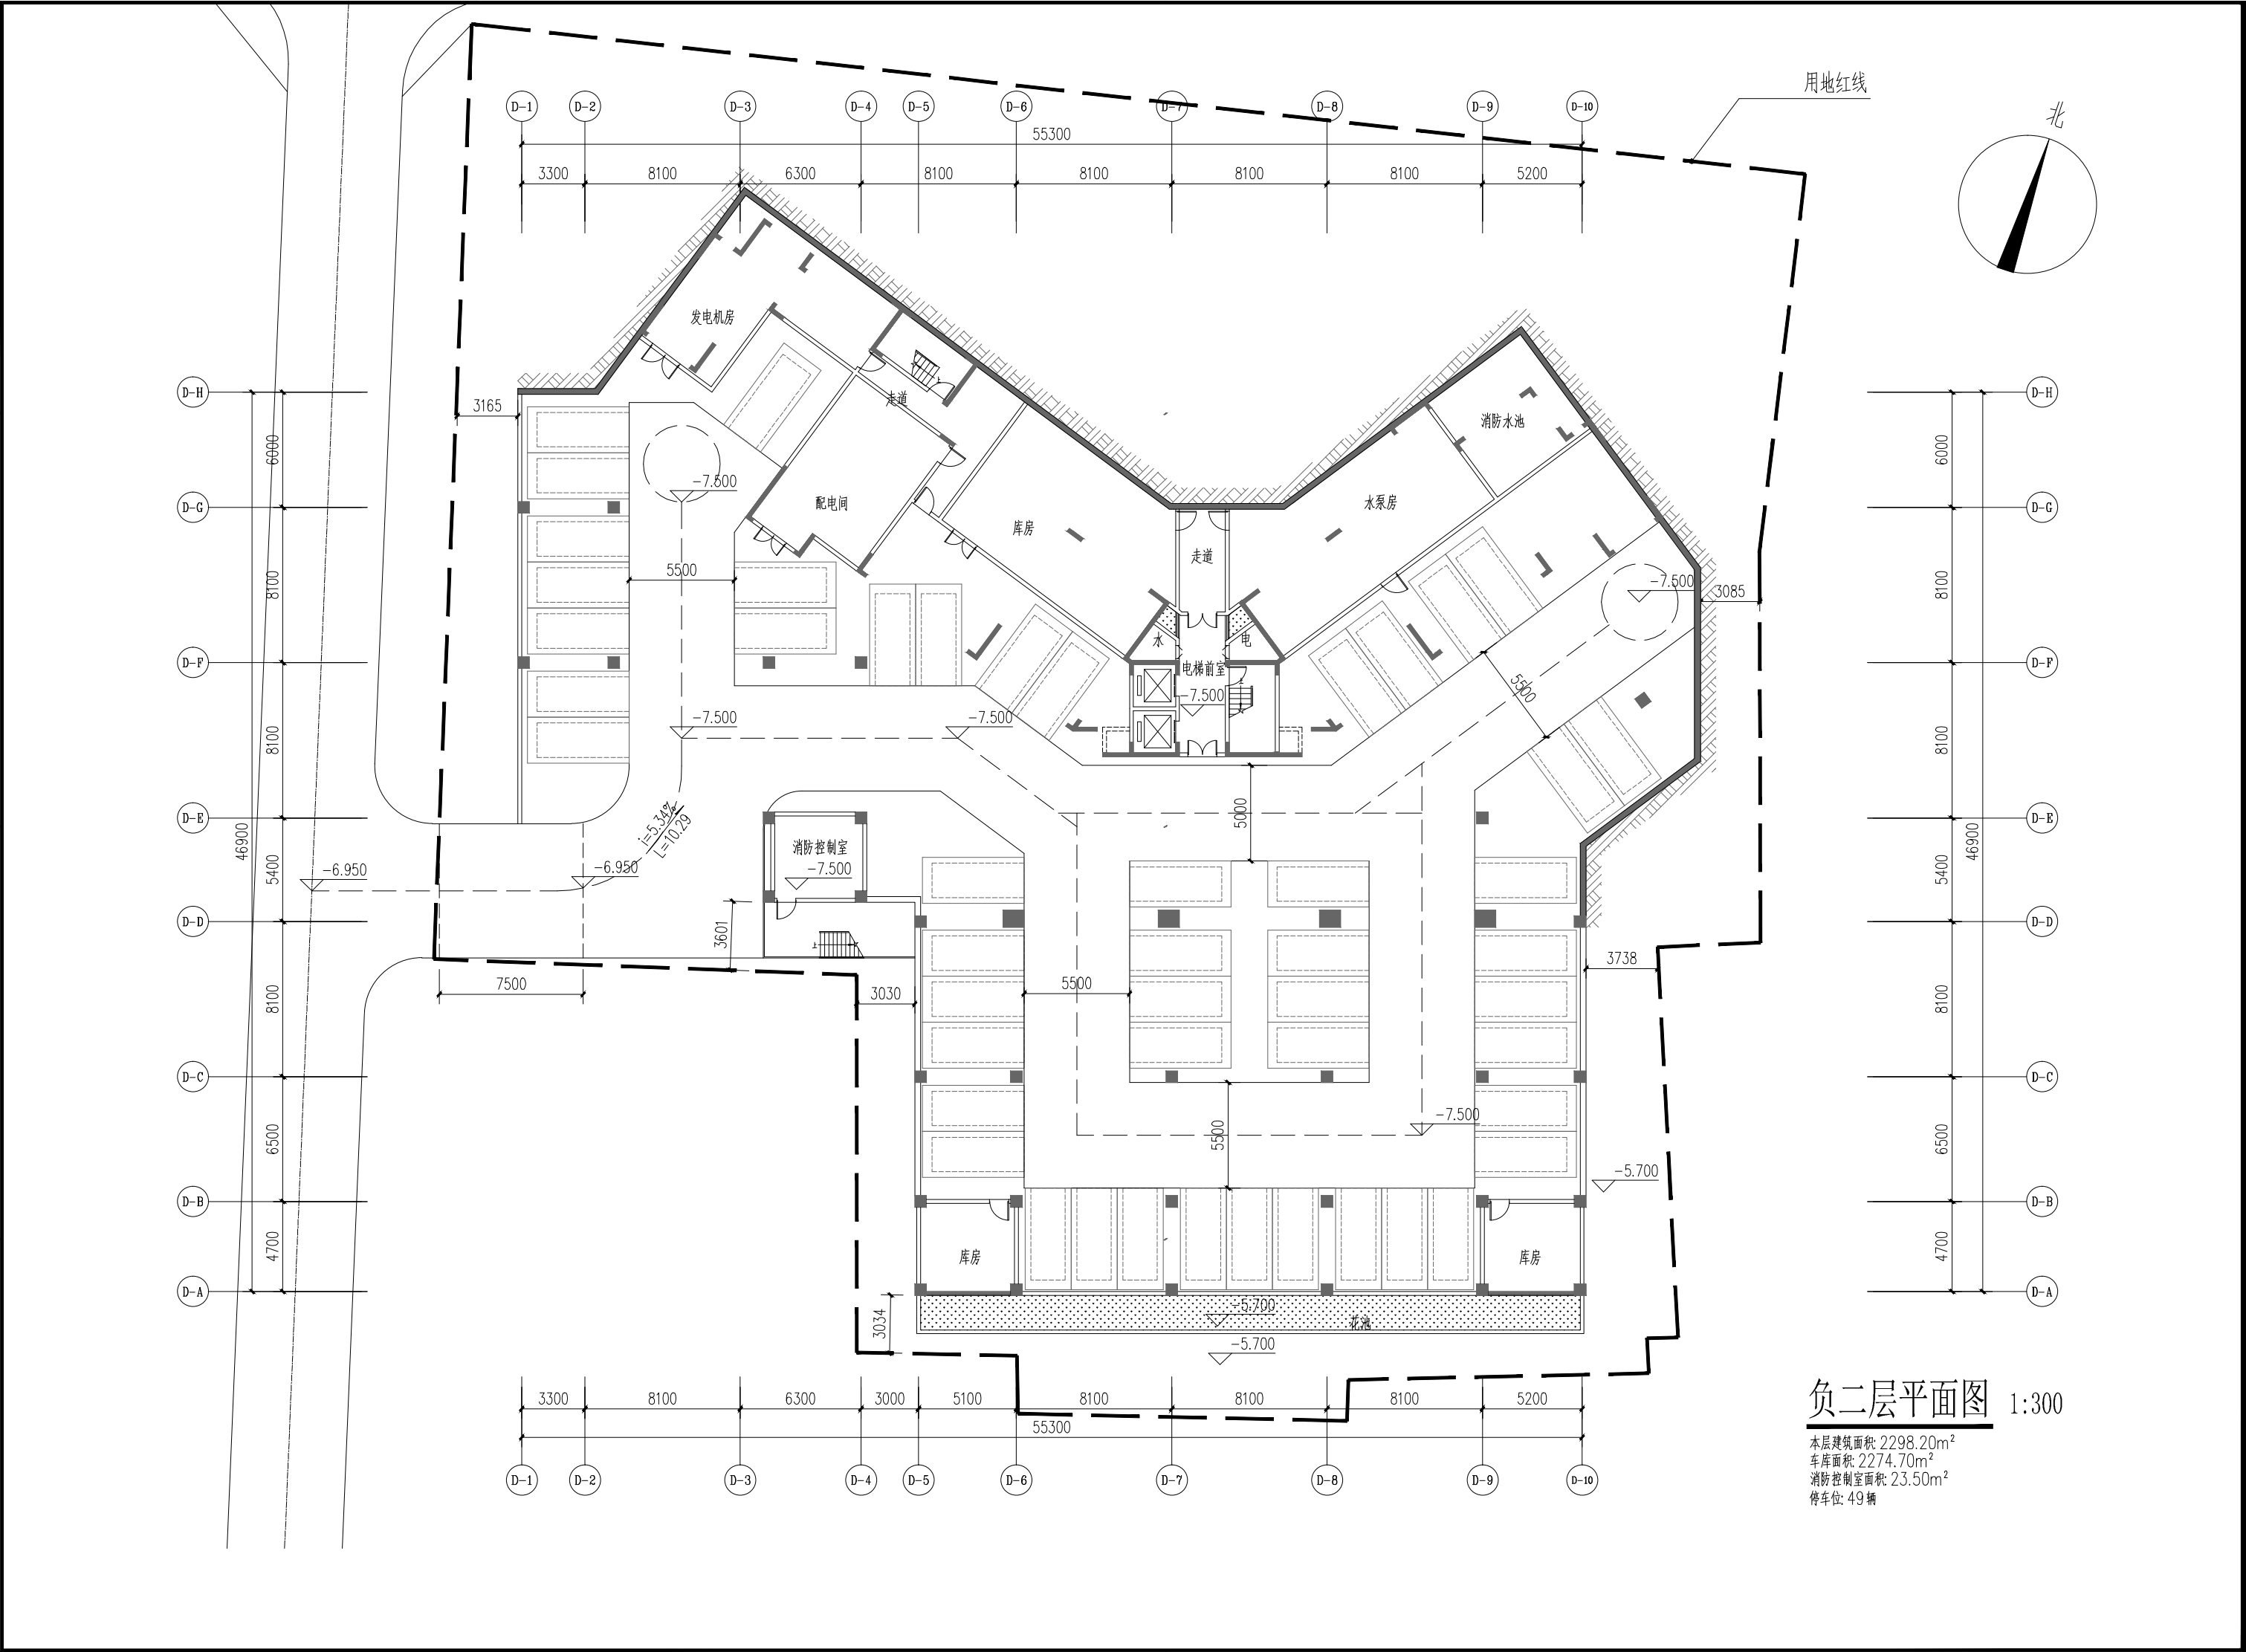

调整后

