



变更内容——综合楼

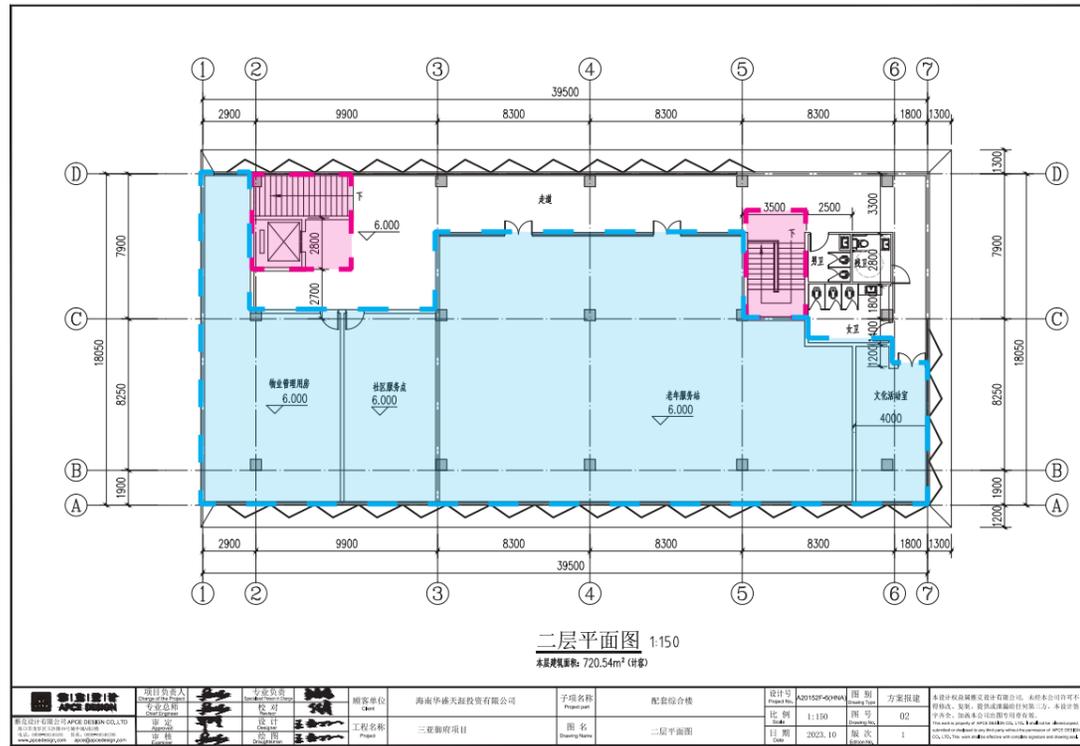

原综合楼二层平面图

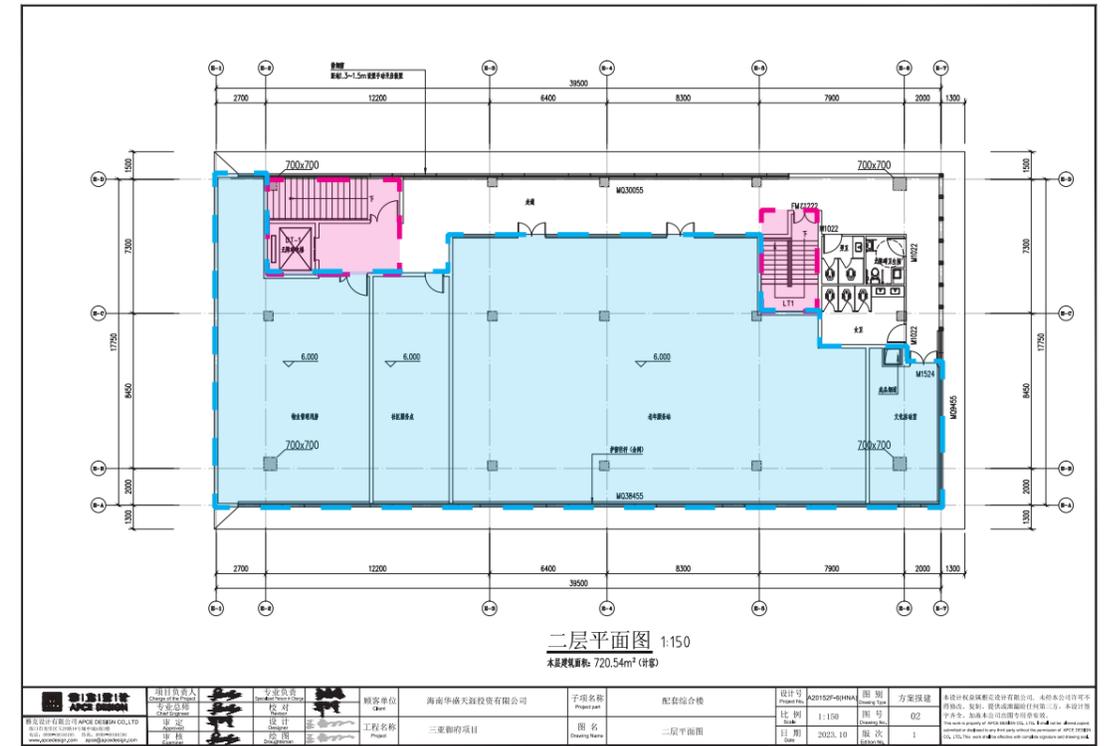

变更后综合楼二层平面图

二层的功能面积调整为:

1. 物业管理用房 102.51 m² — — → **123.27 m²**
2. 社区服务点 54.86 m² — — — → **55.03 m²**
3. 文化活动室 33.35 m² — — — → **33.77 m²**
4. 老年服务站 304.04 m² — — → **305.36 m²**

-  变更封闭楼梯间区域
-  二层平面微调区域

二、将配套综合楼二层开敞式楼梯间变更为封闭楼梯间，及二层平面微调。



变更内容——综合楼效果图对比



三、优化调整配套综合楼立面造型。

注：均采用可见光反射比不大于 0.16 的玻璃

变更内容——地下室

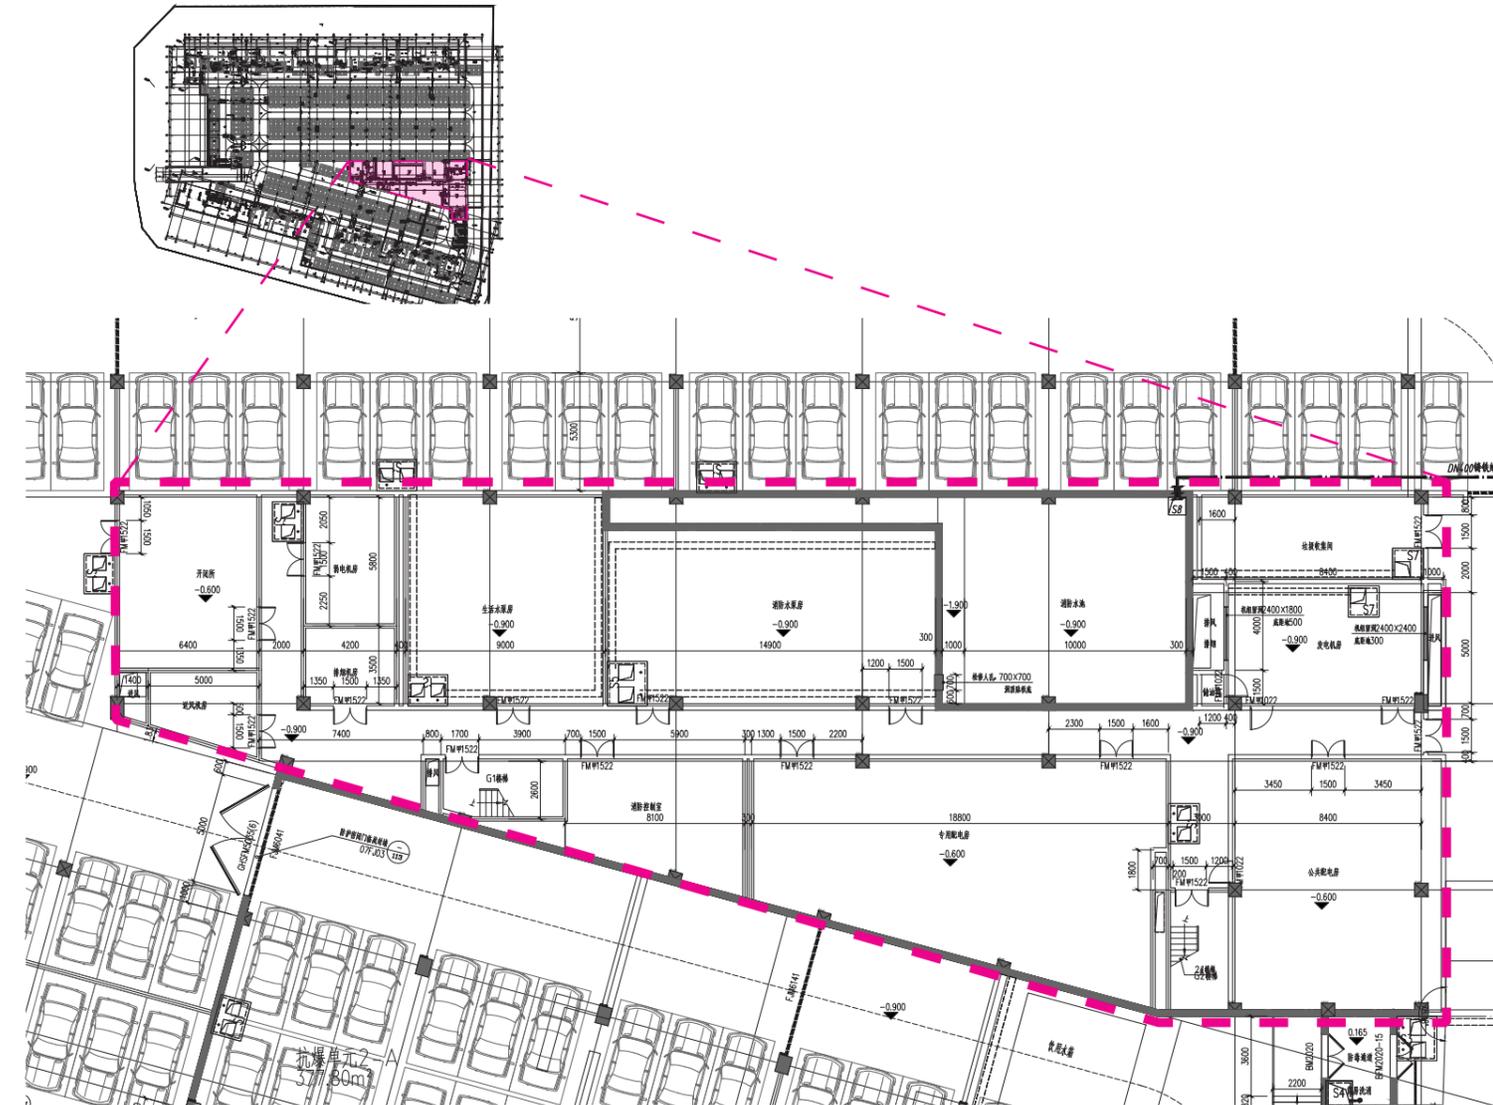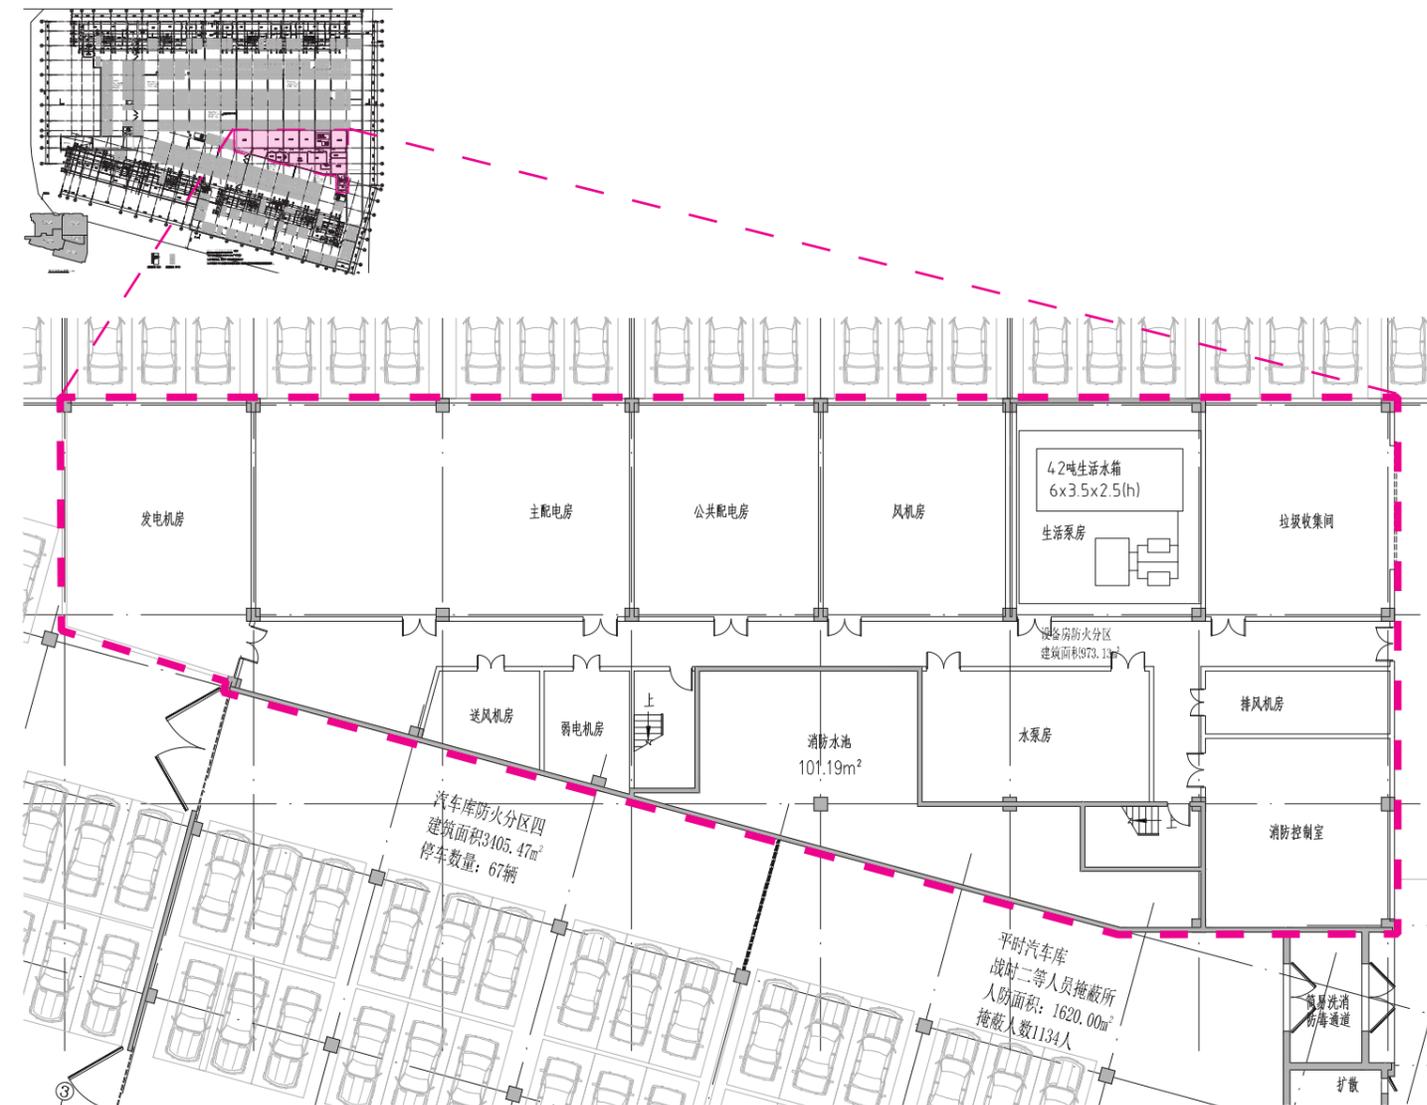


更改后地下室平面图

原地下室平面图

四、优化调整地下室设备用房布局

变更内容——住宅立面

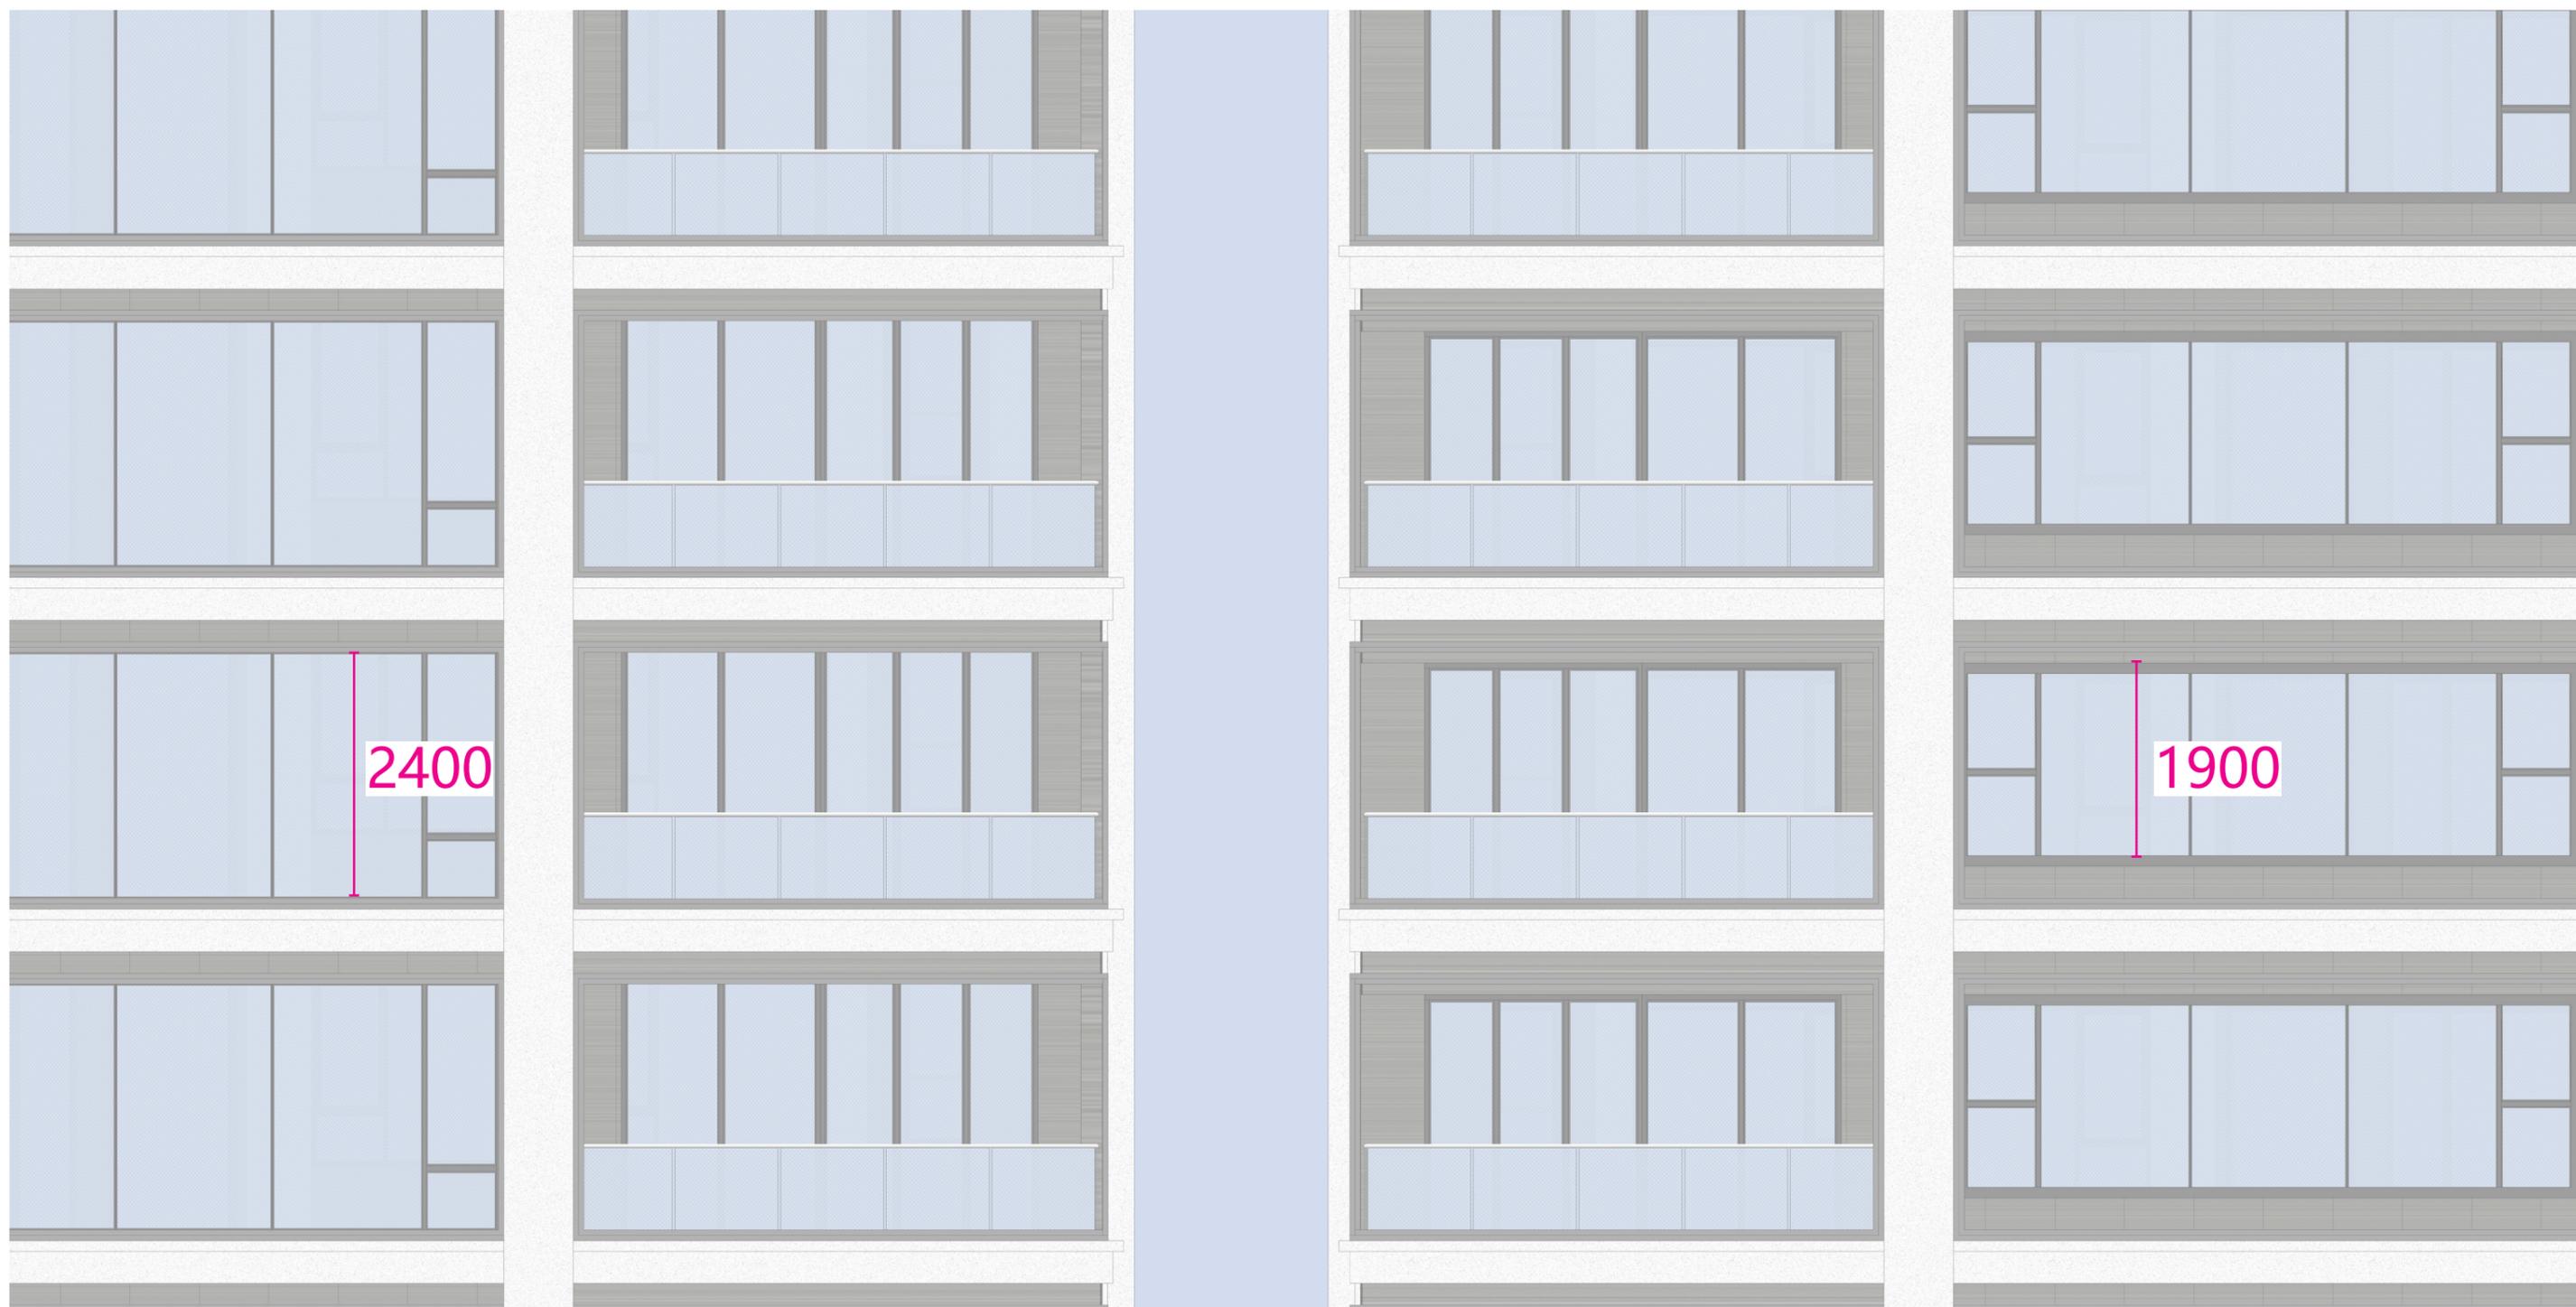

原立面

更改后立面

五、优化调整 A、B、C、D# 住宅楼餐、客厅处窗台高度。