

三亚崖州湾南繁科技城南繁广场

方案调整对比

华东建筑设计研究院有限公司

ECADI ■ 楊明 建築研究室
ECADI_TEAM Y+X

2025.4

1. 调整后主视角效果



调整后

2. 调整前主视角效果




3. 调整内容

取消内容:

以下内容与目前冷却塔设备区位置冲突，故考虑取消：

- 1、取消原方案遮阳棚；
- 2、取消原方案所有新建建筑物：包括公共卫生间、小商业等服务功能；
- 3、取消原方案卵圆形建筑外立面装饰构架；
- 4、取消原景观方案围绕中央遮阳棚所布置的雨水花园等景观节点。

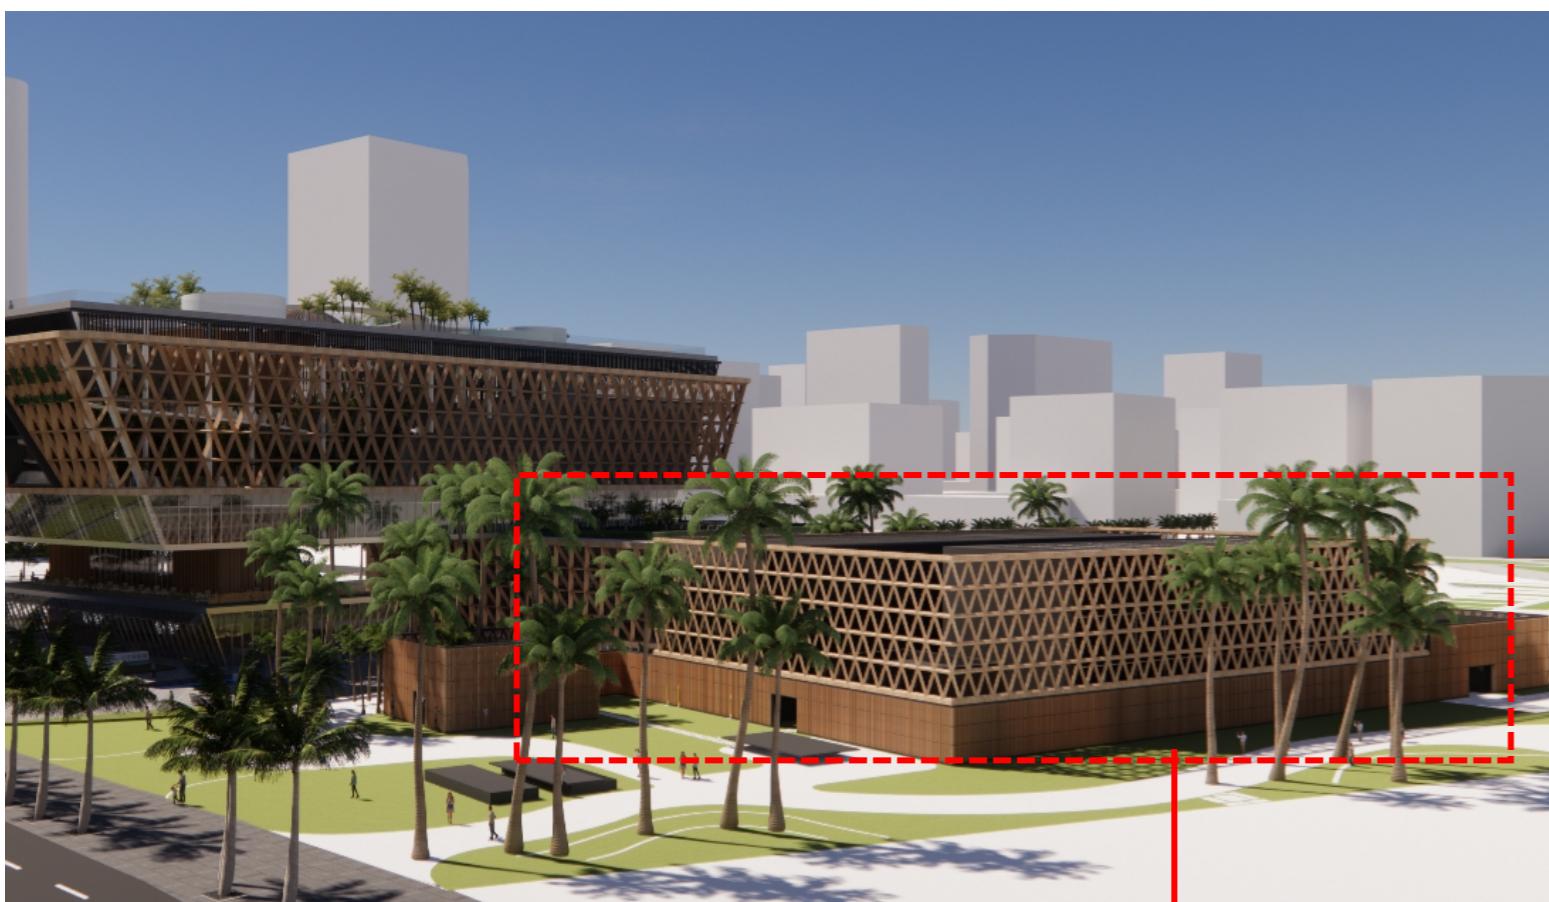


冷却塔设备区占据位置，取消内容详见上文

3. 调整内容

新增内容:

- 1、冷却塔设备遮声罩（由专业厂家深化）；
- 2、冷源站建筑、设备的外装饰构架（景观构筑物）；
- 3、在南侧增加雨水调蓄池（地下）约40立方米。

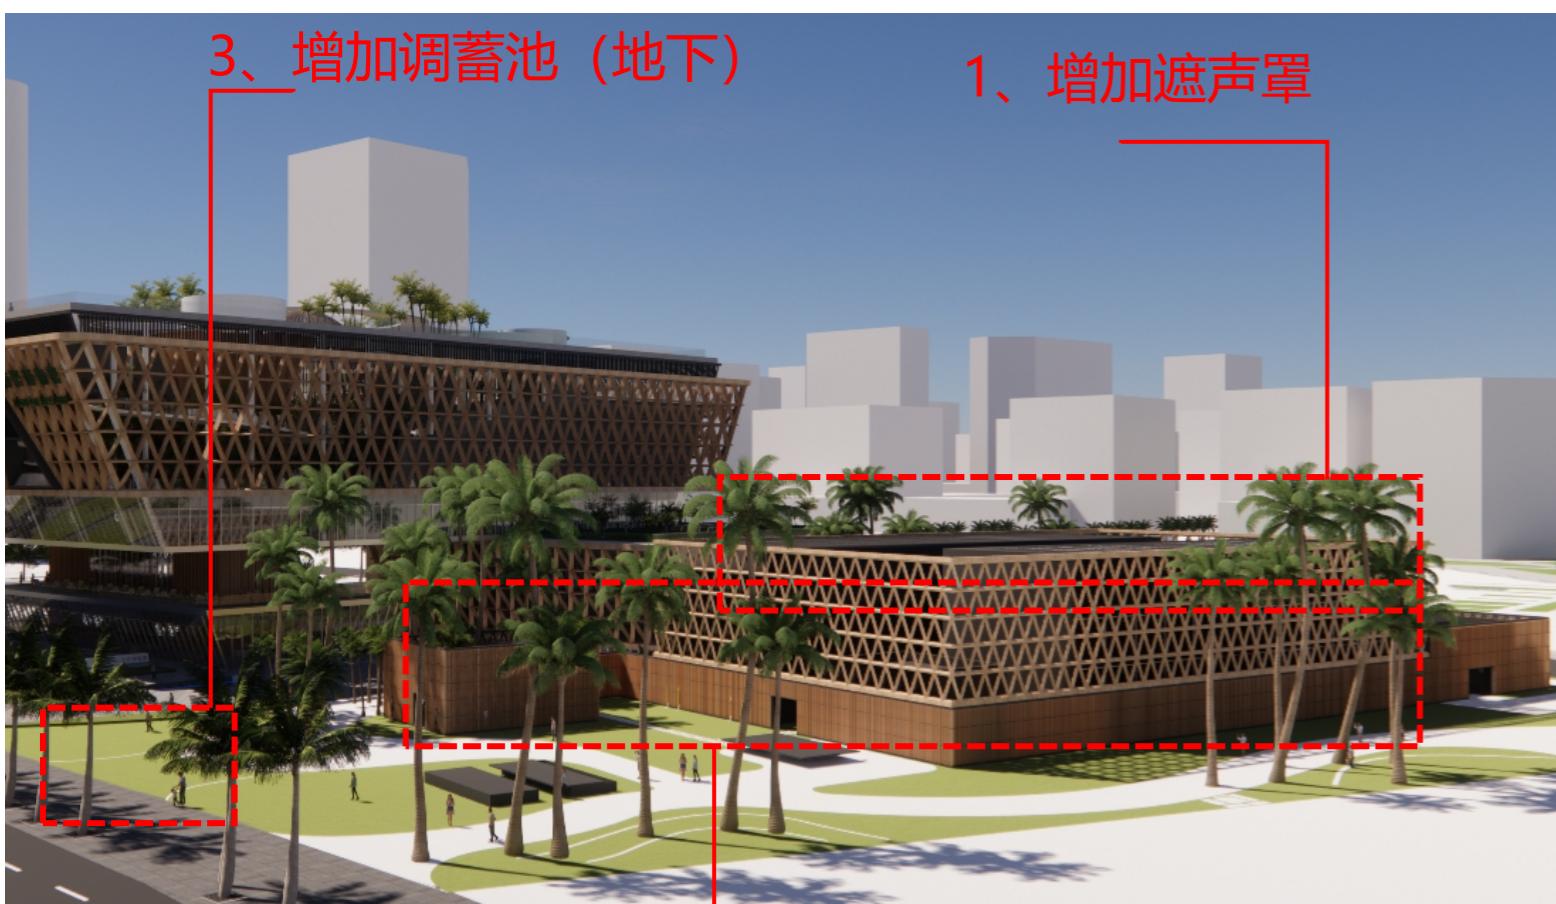

3. 调整内容

调整内容:

1、根据新增遮声罩、装饰构架等内容，依据原方案整体形式，对场地景观进行适应性调整。



平面图

立面图

修改内容：


一、取消内容

以下内容与目前冷却塔设备区位
置冲突，故考虑取消：


- 1、取消原方案遮阳棚；
- 2、取消原方案所有新建建筑物；
包括公共卫生间、小商业等服务
功能；
- 3、取消原方案卵圆形建筑外立
面装饰构架；

二、新增内容


- 1、冷却塔设备遮声罩（由专业厂家
深化）；
- 2、冷源站建筑、设备的外装饰构架
(景观构筑物)；

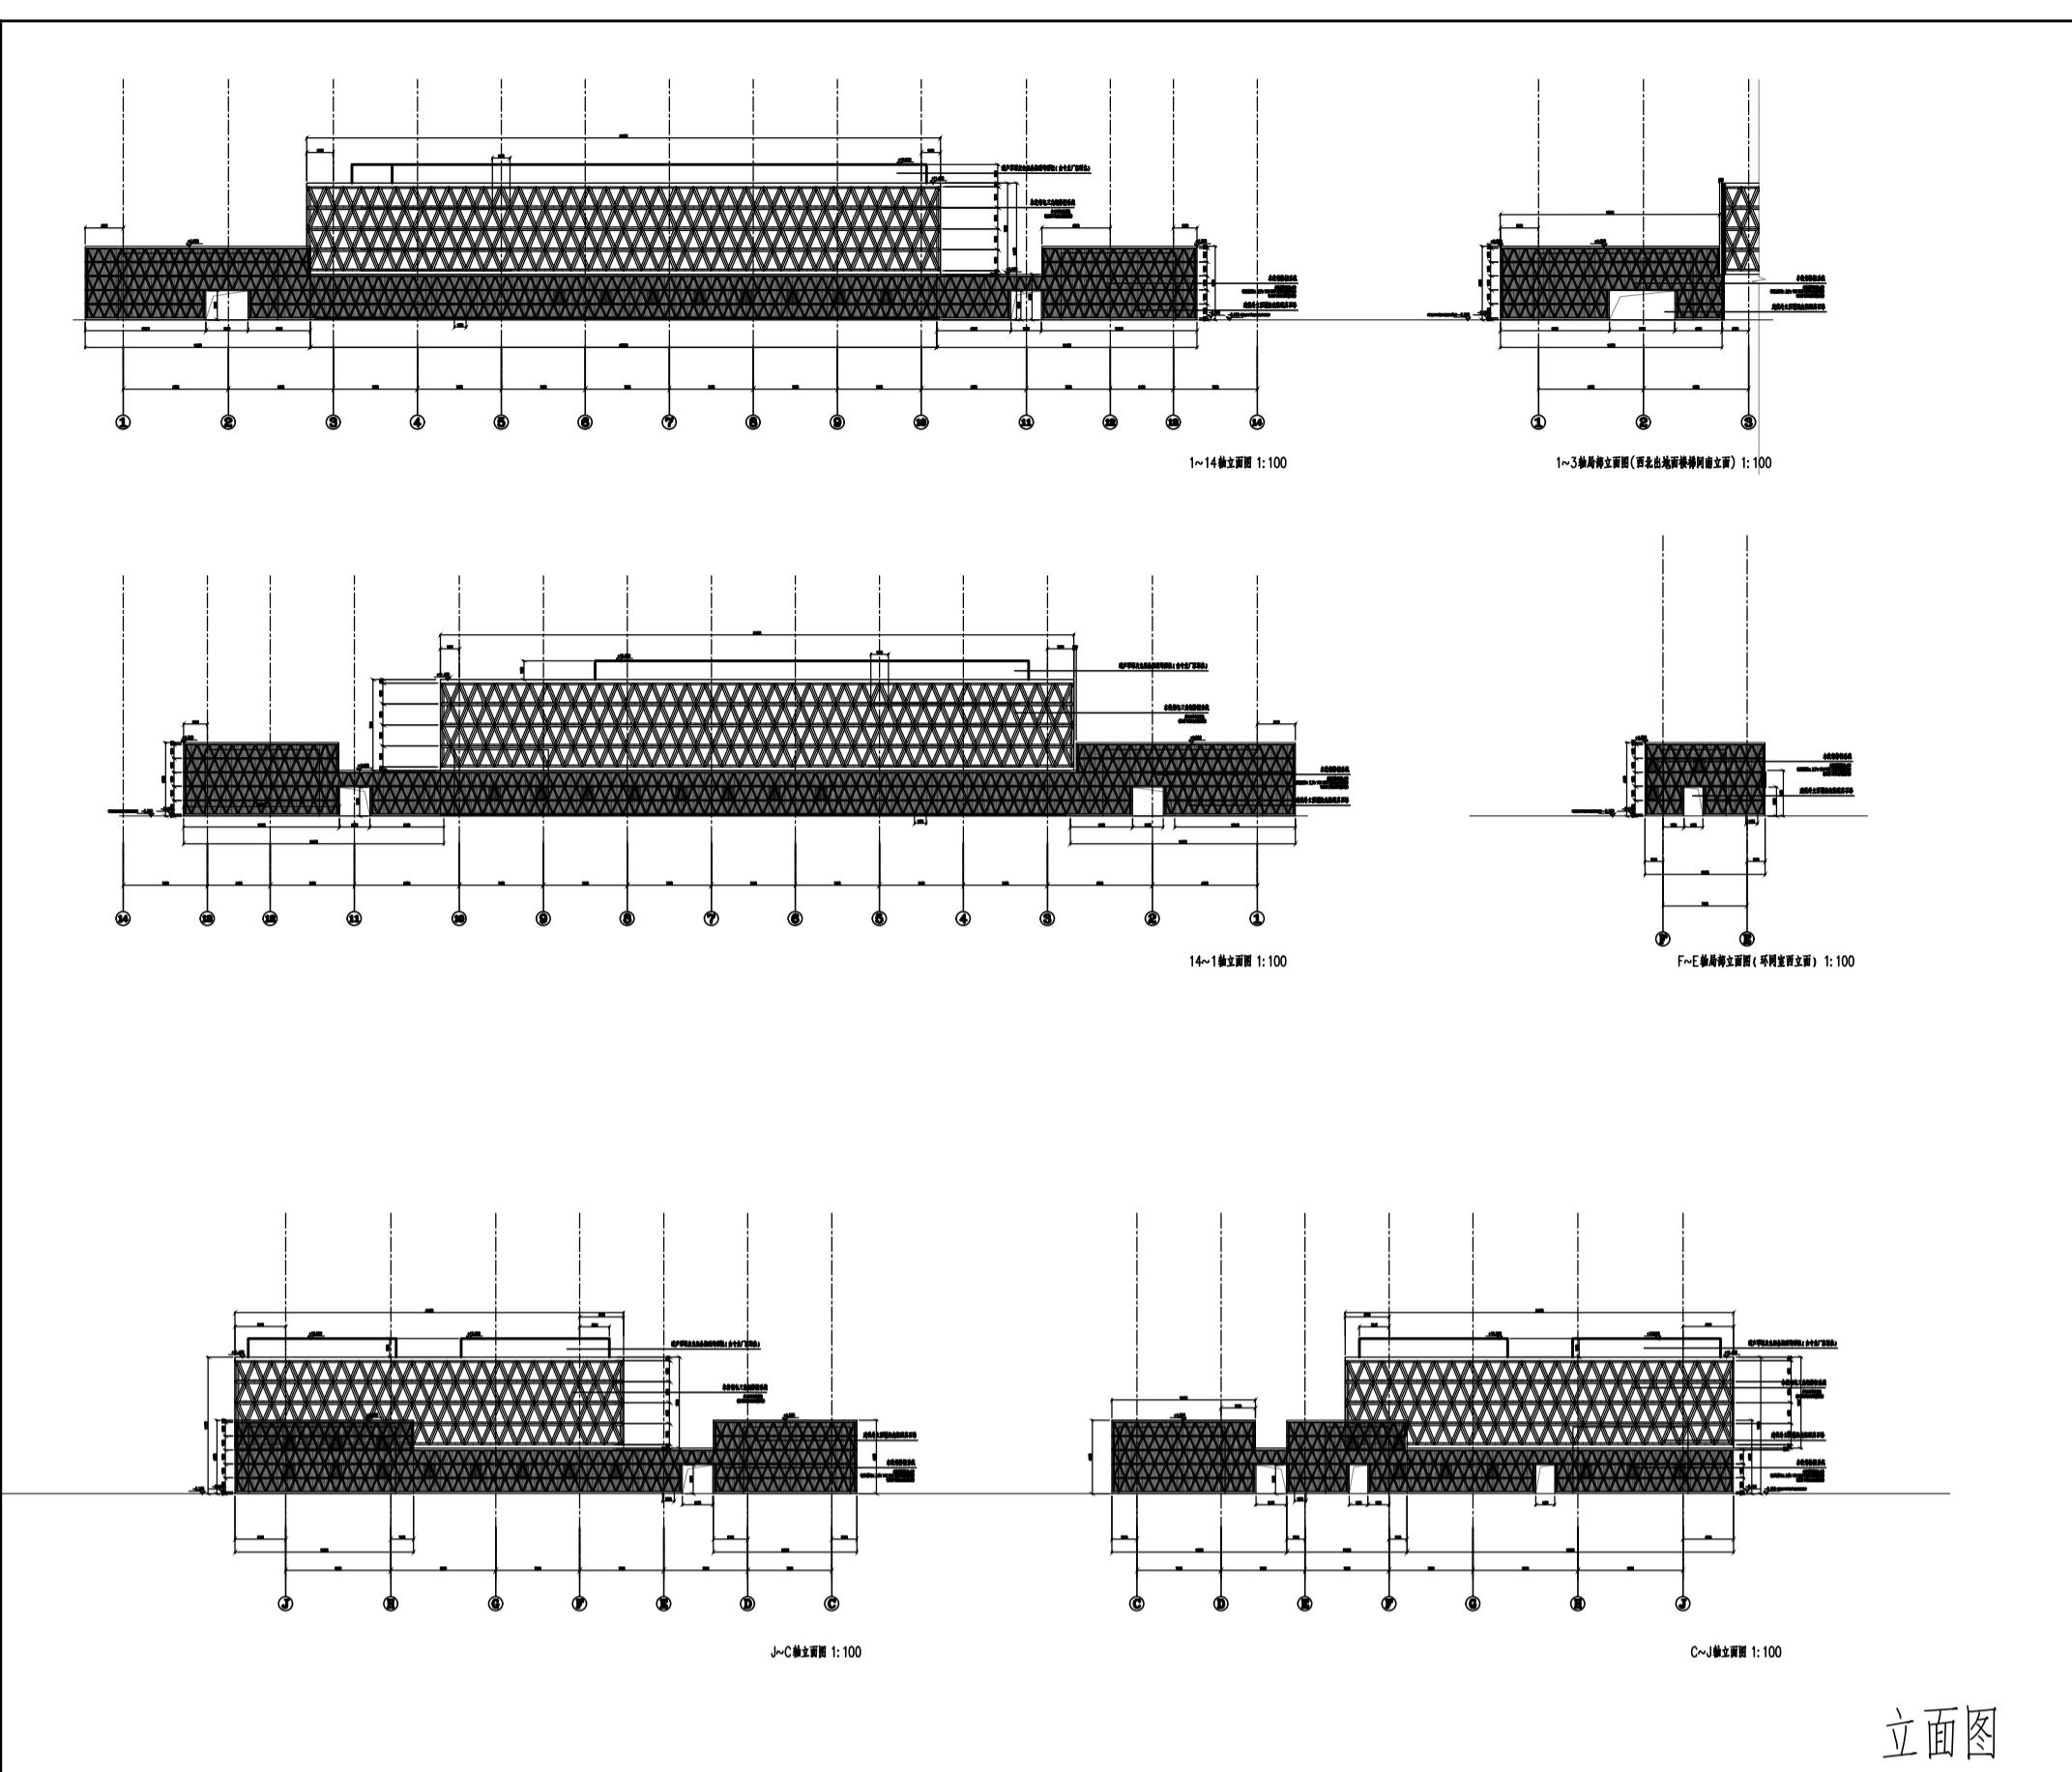


修改后

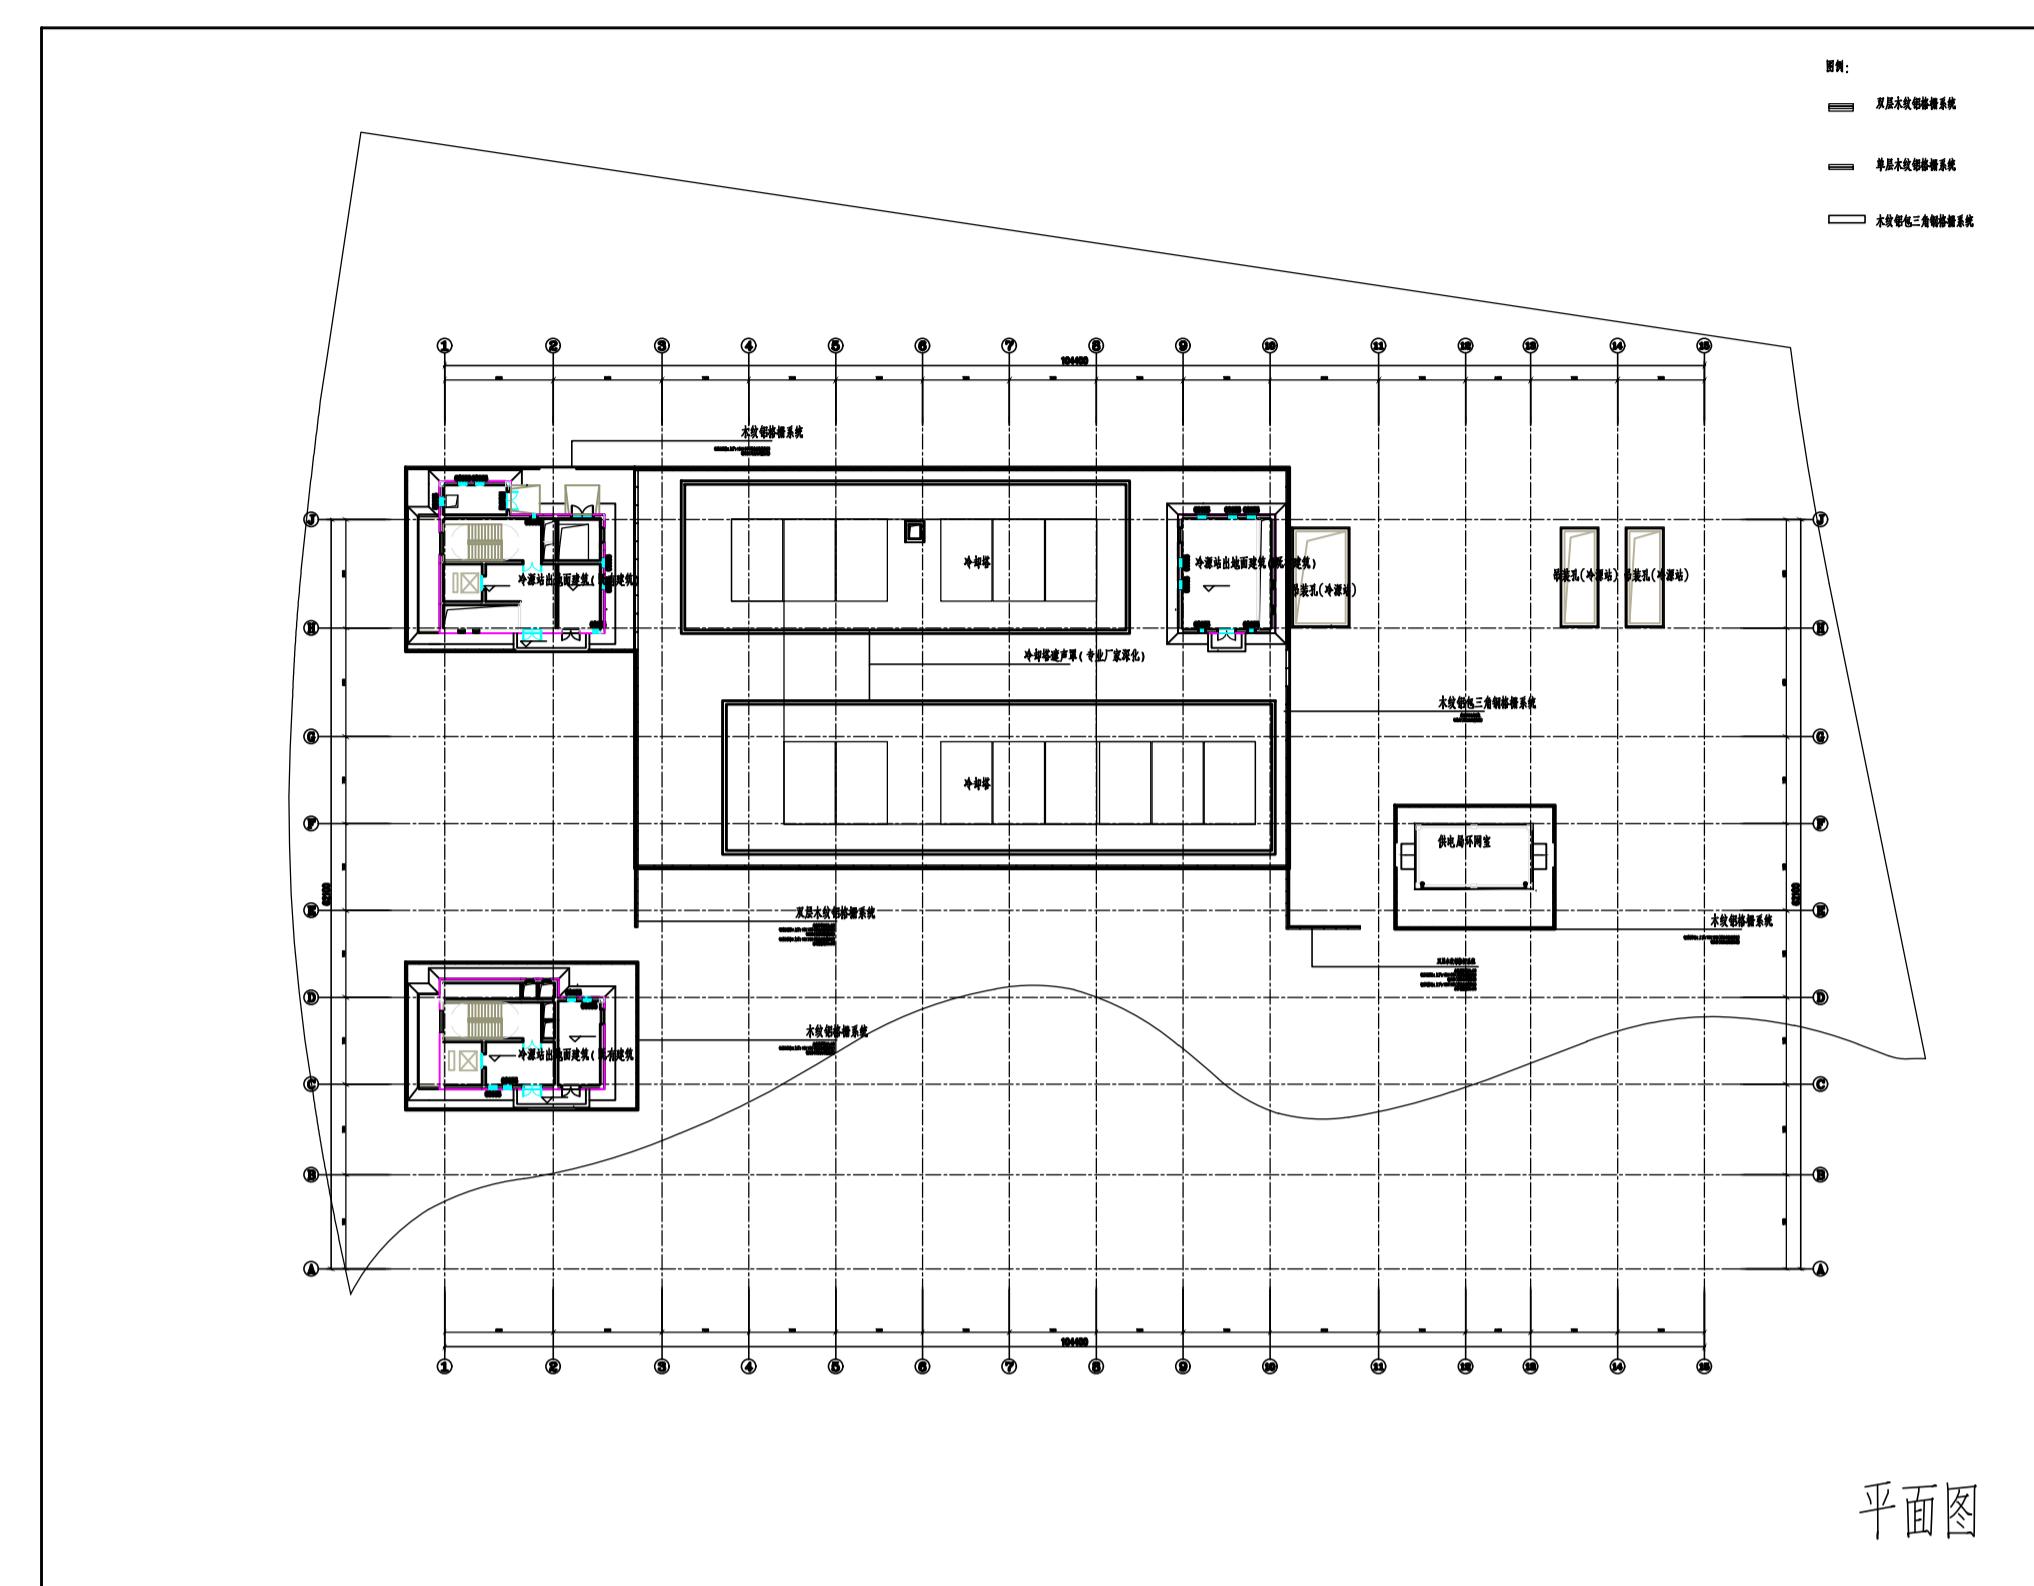

修改后

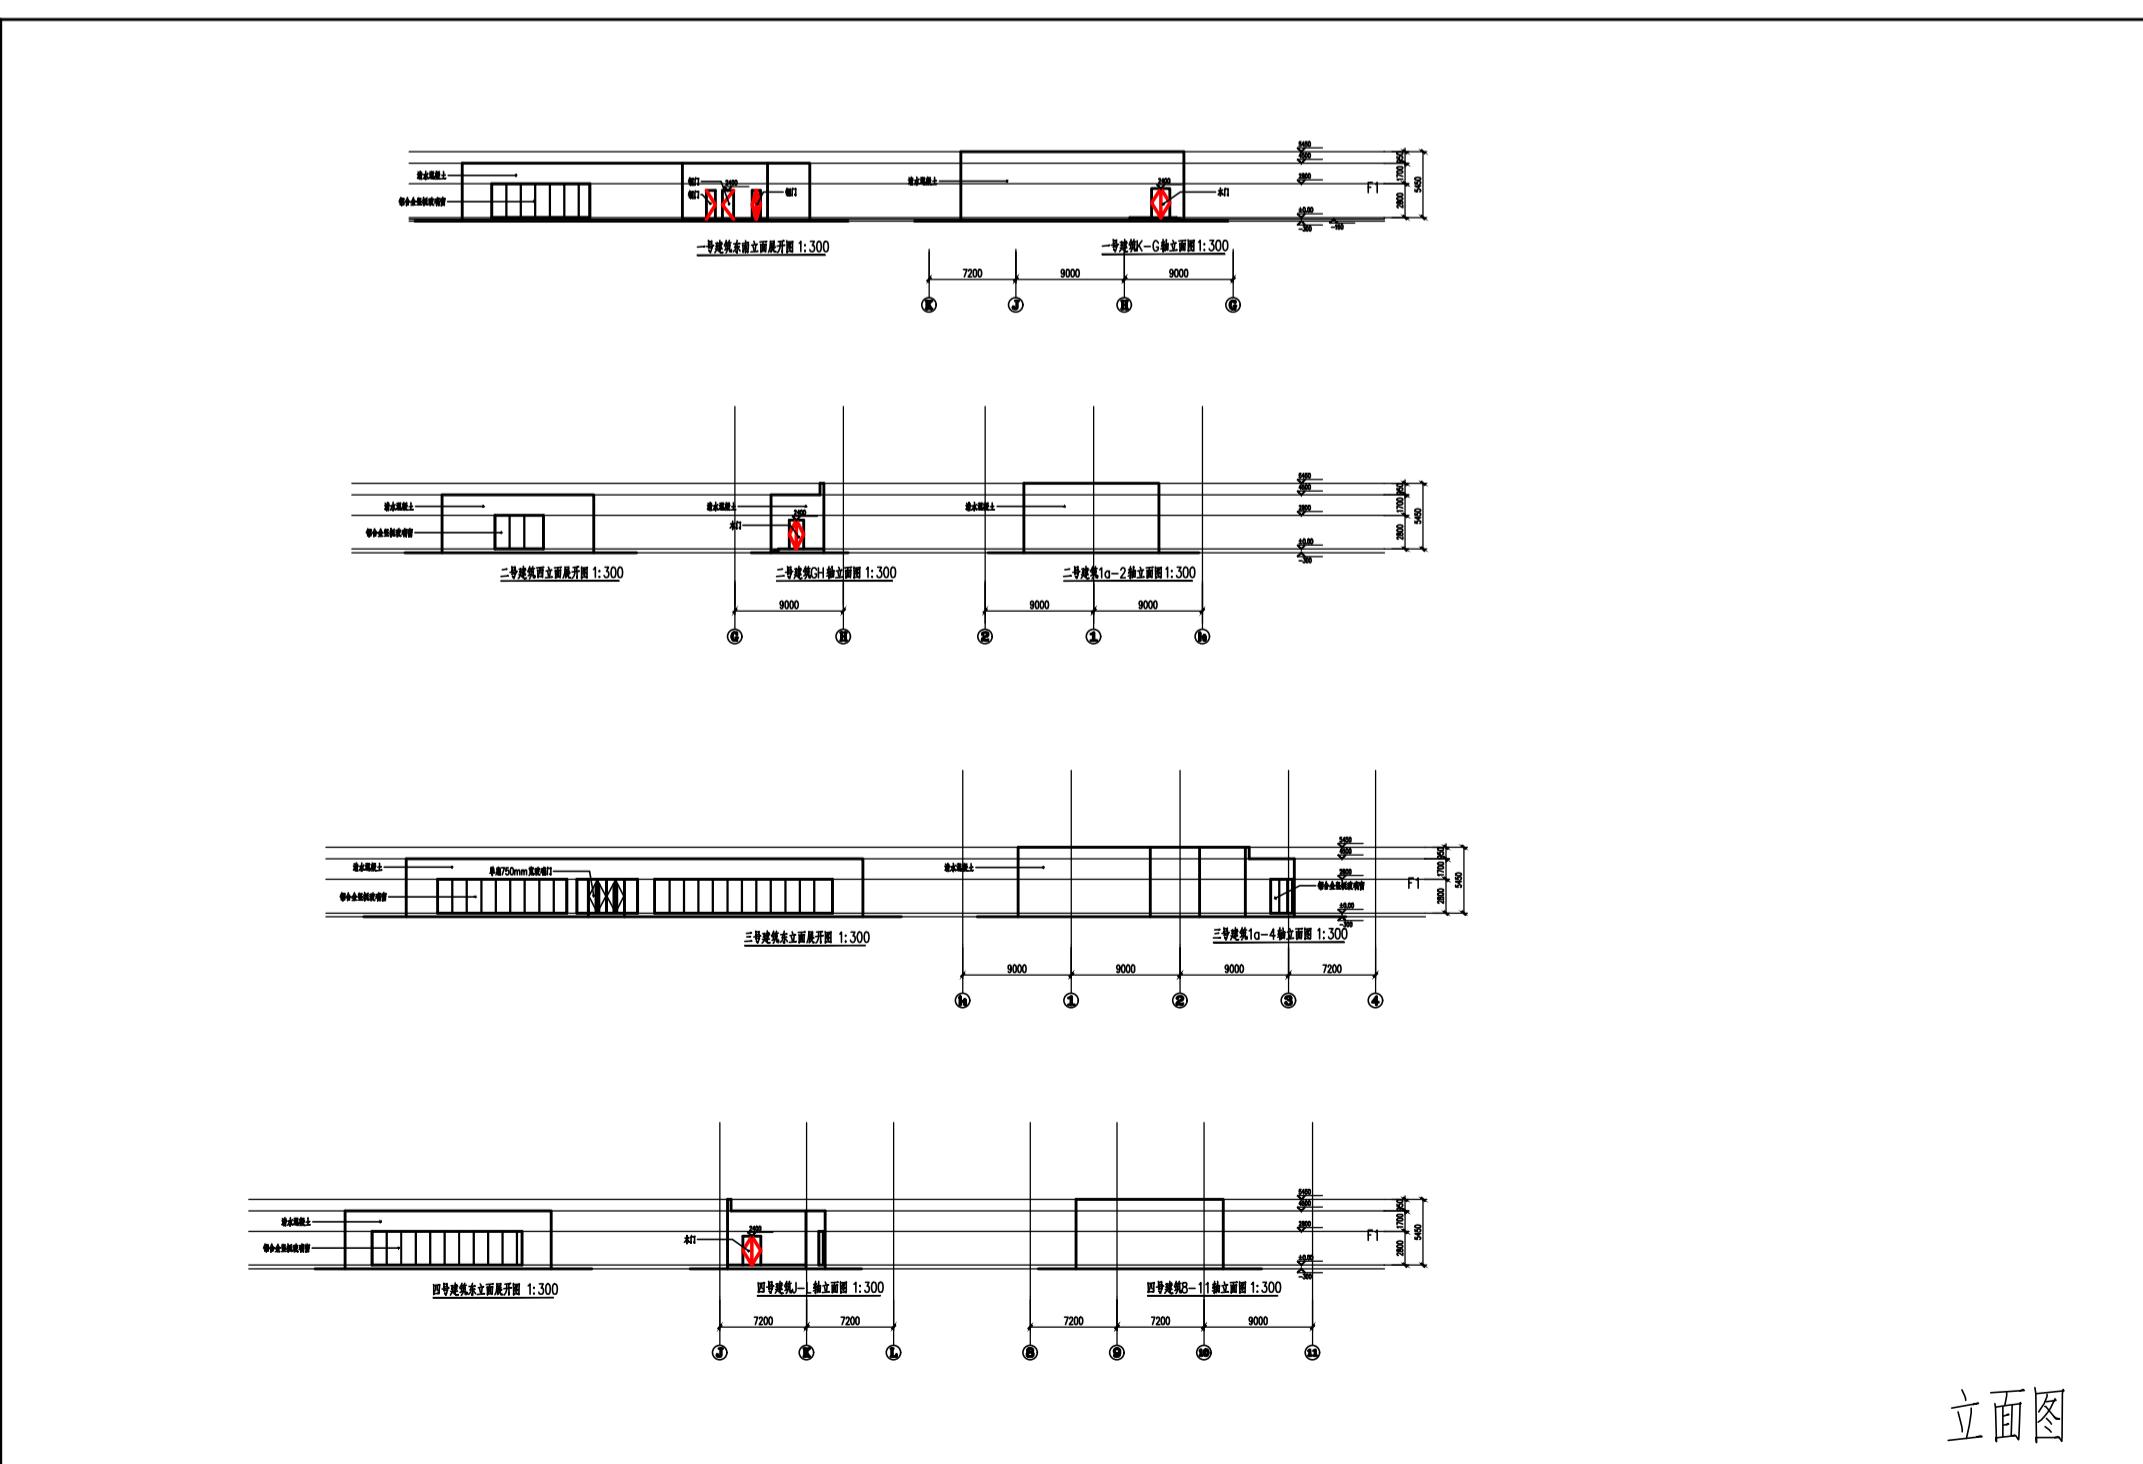

修改前

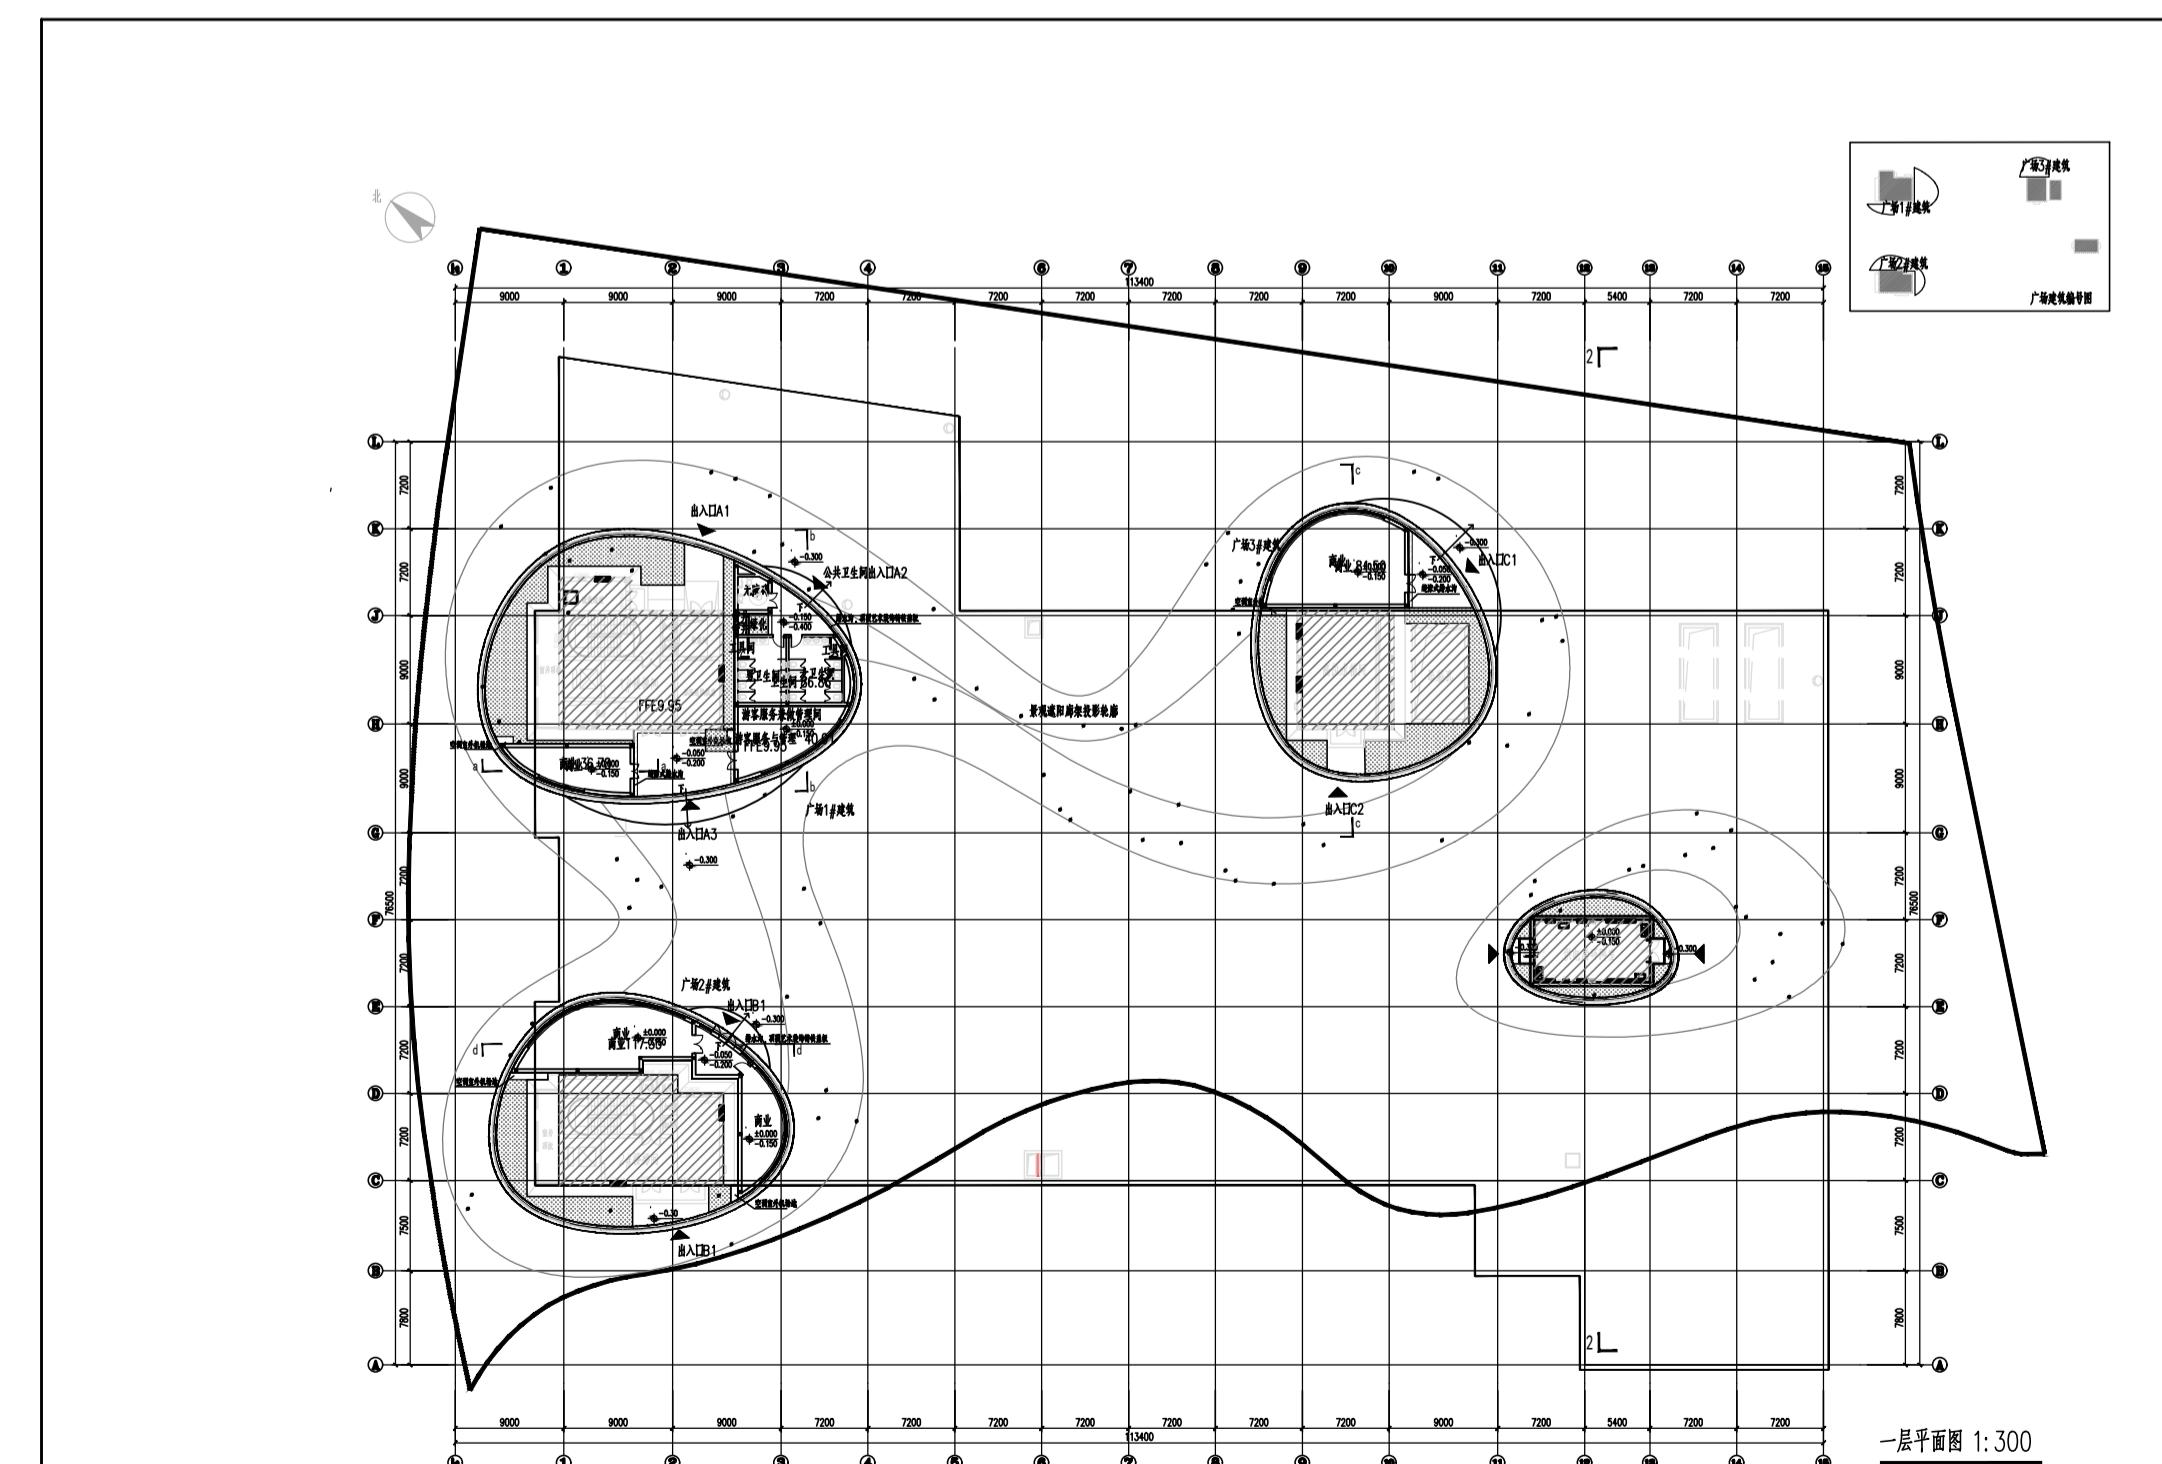

修改前