


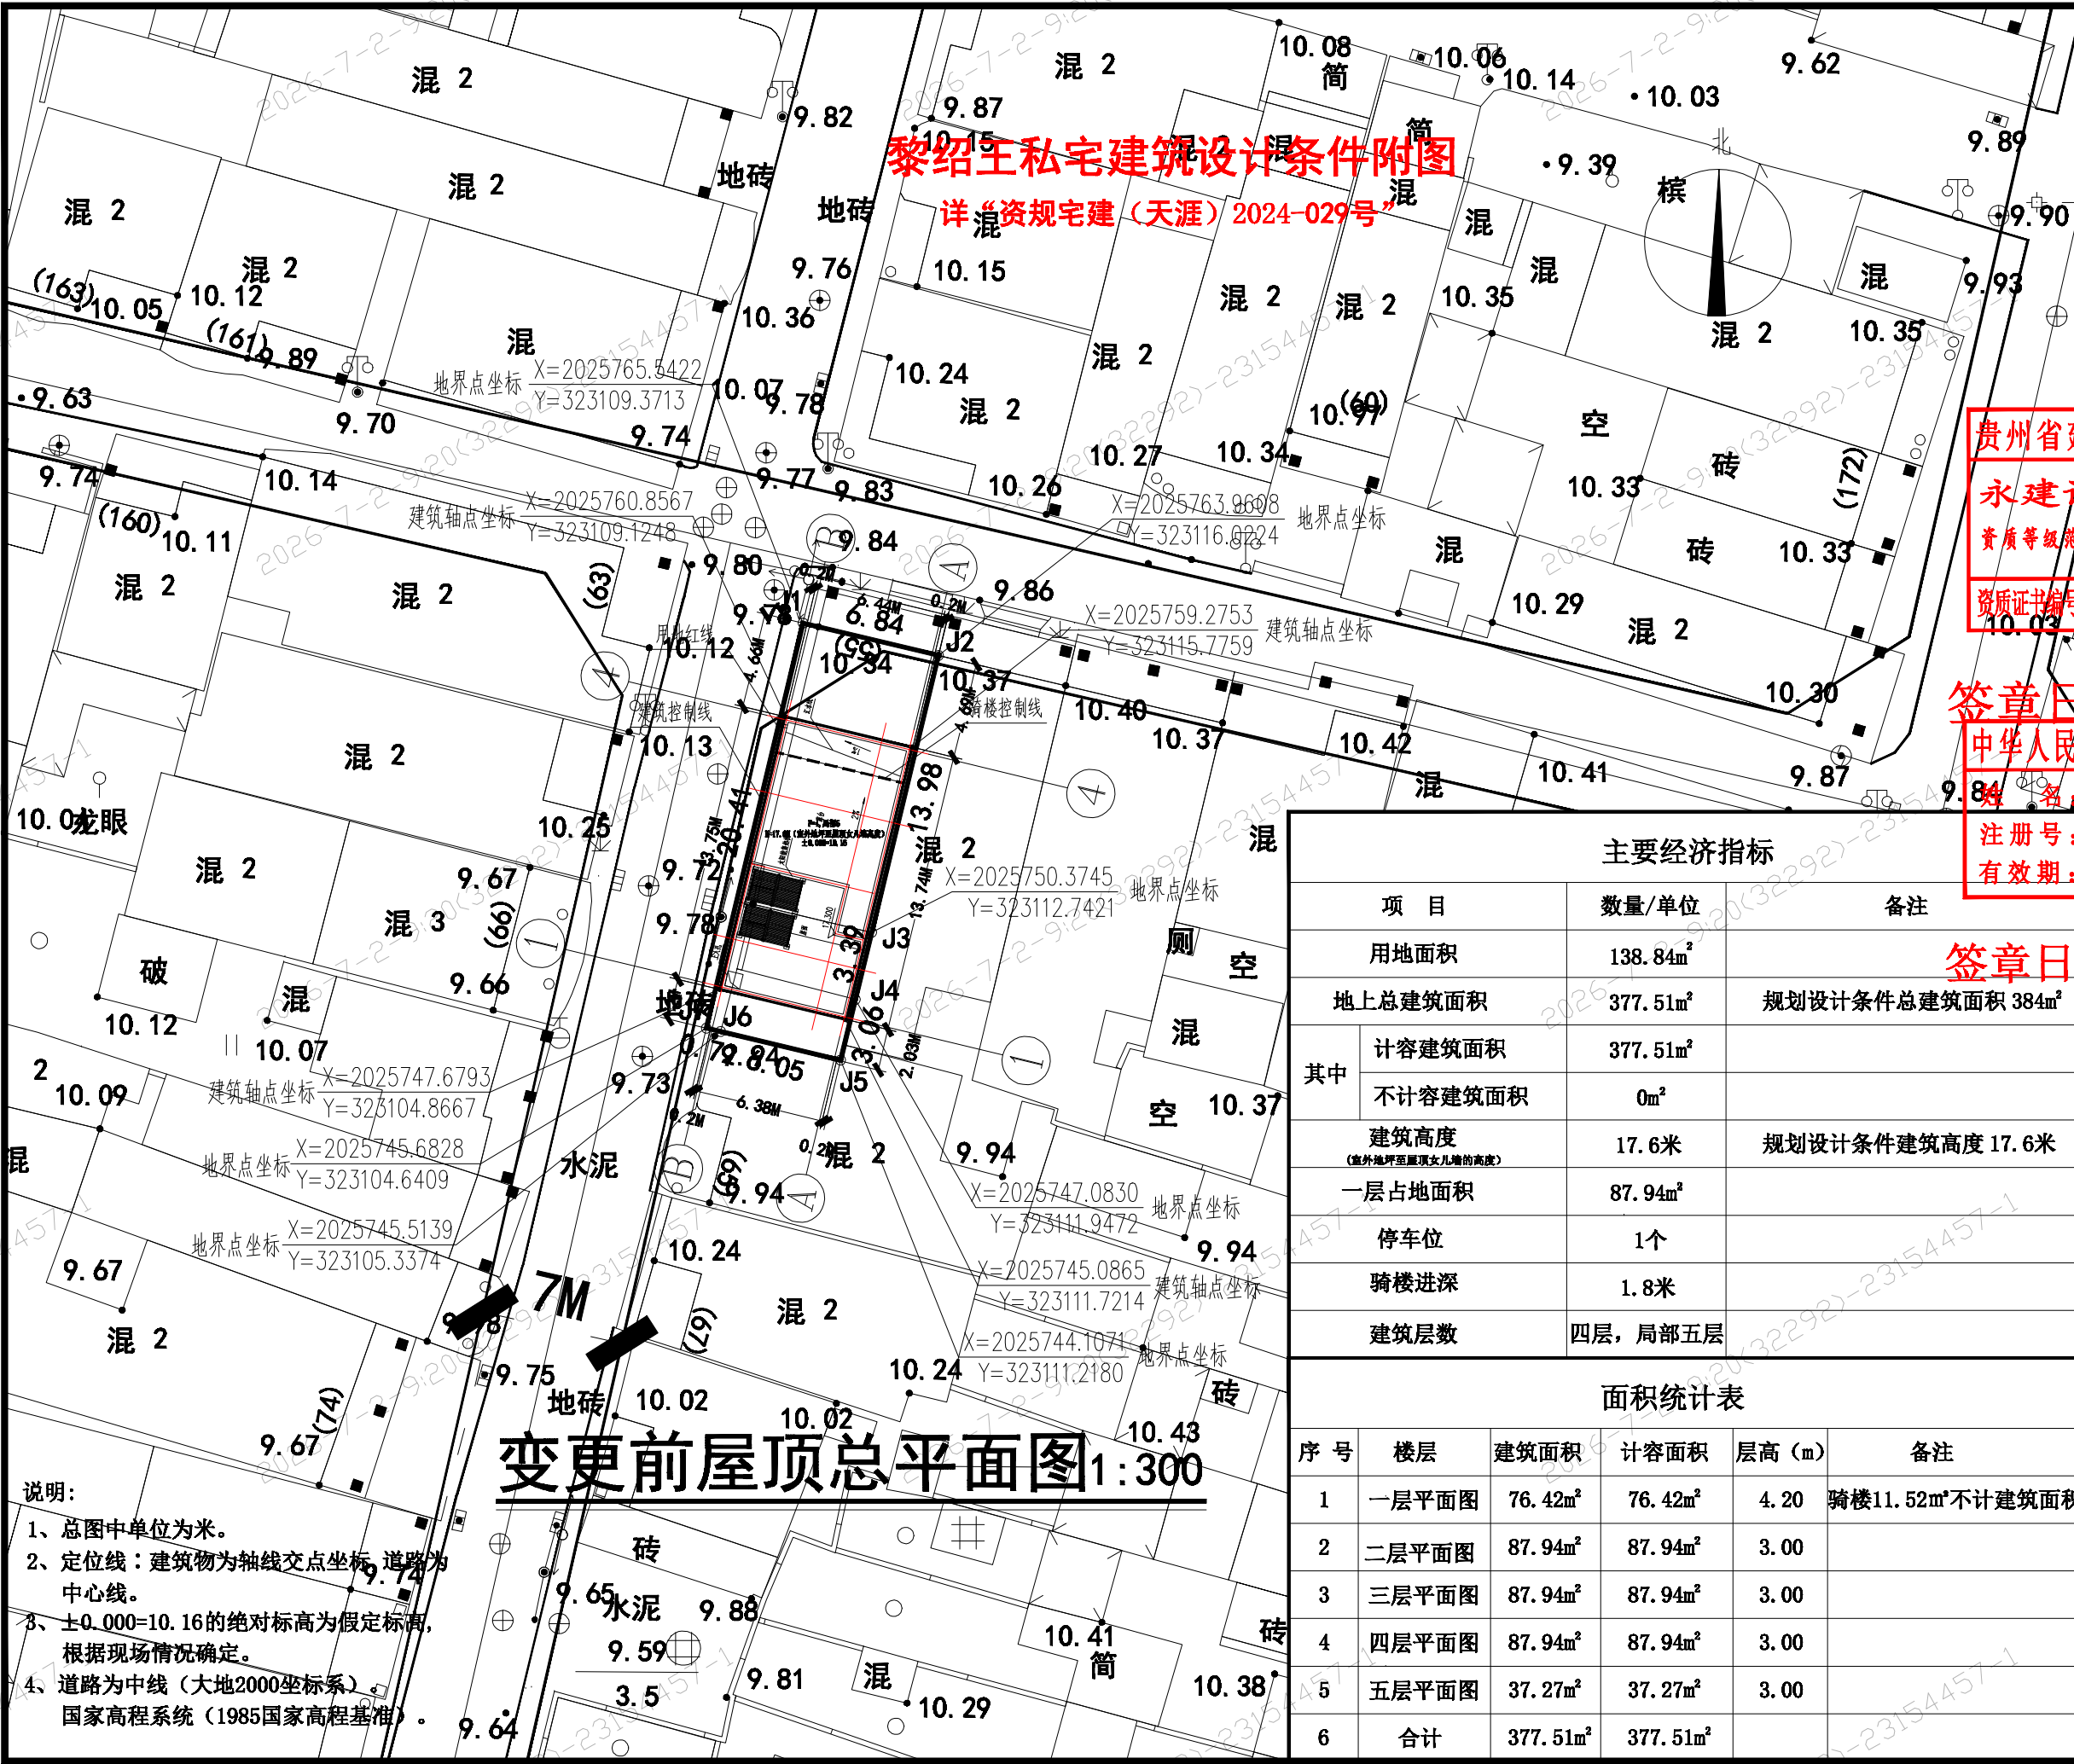

变更前屋顶总平面图1:300

- 说明:
- 1、总图中单位为米。
 - 2、定位线：建筑物为轴线交点坐标，道路为中心线。
 - 3、±0.000=10.16的绝对标高为假定标高，根据现场情况确定。
 - 4、道路为中线（大地2000坐标系）国家高程系统（1985国家高程基准）。

黎绍王私宅建筑设计条件附图
详“资规宅建（天涯）2024-029号”

永建设计集团有限公司
YONG JIAN DESIGN GROUP CO., LTD
建筑行(建筑工程)甲:A252007869

注:
本??未?刘部?同意和施工
查?可,不得用于:施工,供?主
建?投?前估算建?造之考.

A-0	版本	日期	版本	日期

贵州省建设工程设计出图专用章
永建设计集团有限公司
资质等级范围:建筑行业(建筑工程)甲级。
?用章
资质证书编号: A252007869 有效期至: 2028年5月26日

签章日期: 2026-07-02
中华人民共和国一级注册建筑师
姓名: 李克资
注册号: 5200786-005
有效期: 至2027年08月19日

签章日期: 2026-07-02

定	周永健	李
目??人	李克?	李
????人	李克?	李
核	李克?	李
校	Y建	孙建
?	池杉杉	池杉杉
制	池杉杉	池杉杉

名:


黎绍王私人住宅楼

建?U位:

工程?		
+	建	
	Z-02	
日	期	2024.11

主要经济指标		
项 目	数量/单位	备注
用地面积	138.84m ²	
地上总建筑面积	377.51m ²	规划设计条件总建筑面积 384m ²
其中	计容建筑面积	377.51m ²
	不计容建筑面积	0m ²
建筑高度 (室外地坪至屋顶女儿墙的高度)	17.6米	规划设计条件建筑高度 17.6米
一层占地面积	87.94m ²	
停车位	1个	
骑楼进深	1.8米	
建筑层数	四层, 局部五层	

面积统计表					
序 号	楼 层	建筑面积	计容面积	层高 (m)	备注
1	一层平面图	76.42m ²	76.42m ²	4.20	骑楼11.52m ² 不计建筑面积
2	二层平面图	87.94m ²	87.94m ²	3.00	
3	三层平面图	87.94m ²	87.94m ²	3.00	
4	四层平面图	87.94m ²	87.94m ²	3.00	
5	五层平面图	37.27m ²	37.27m ²	3.00	
6	合计	377.51m ²	377.51m ²		

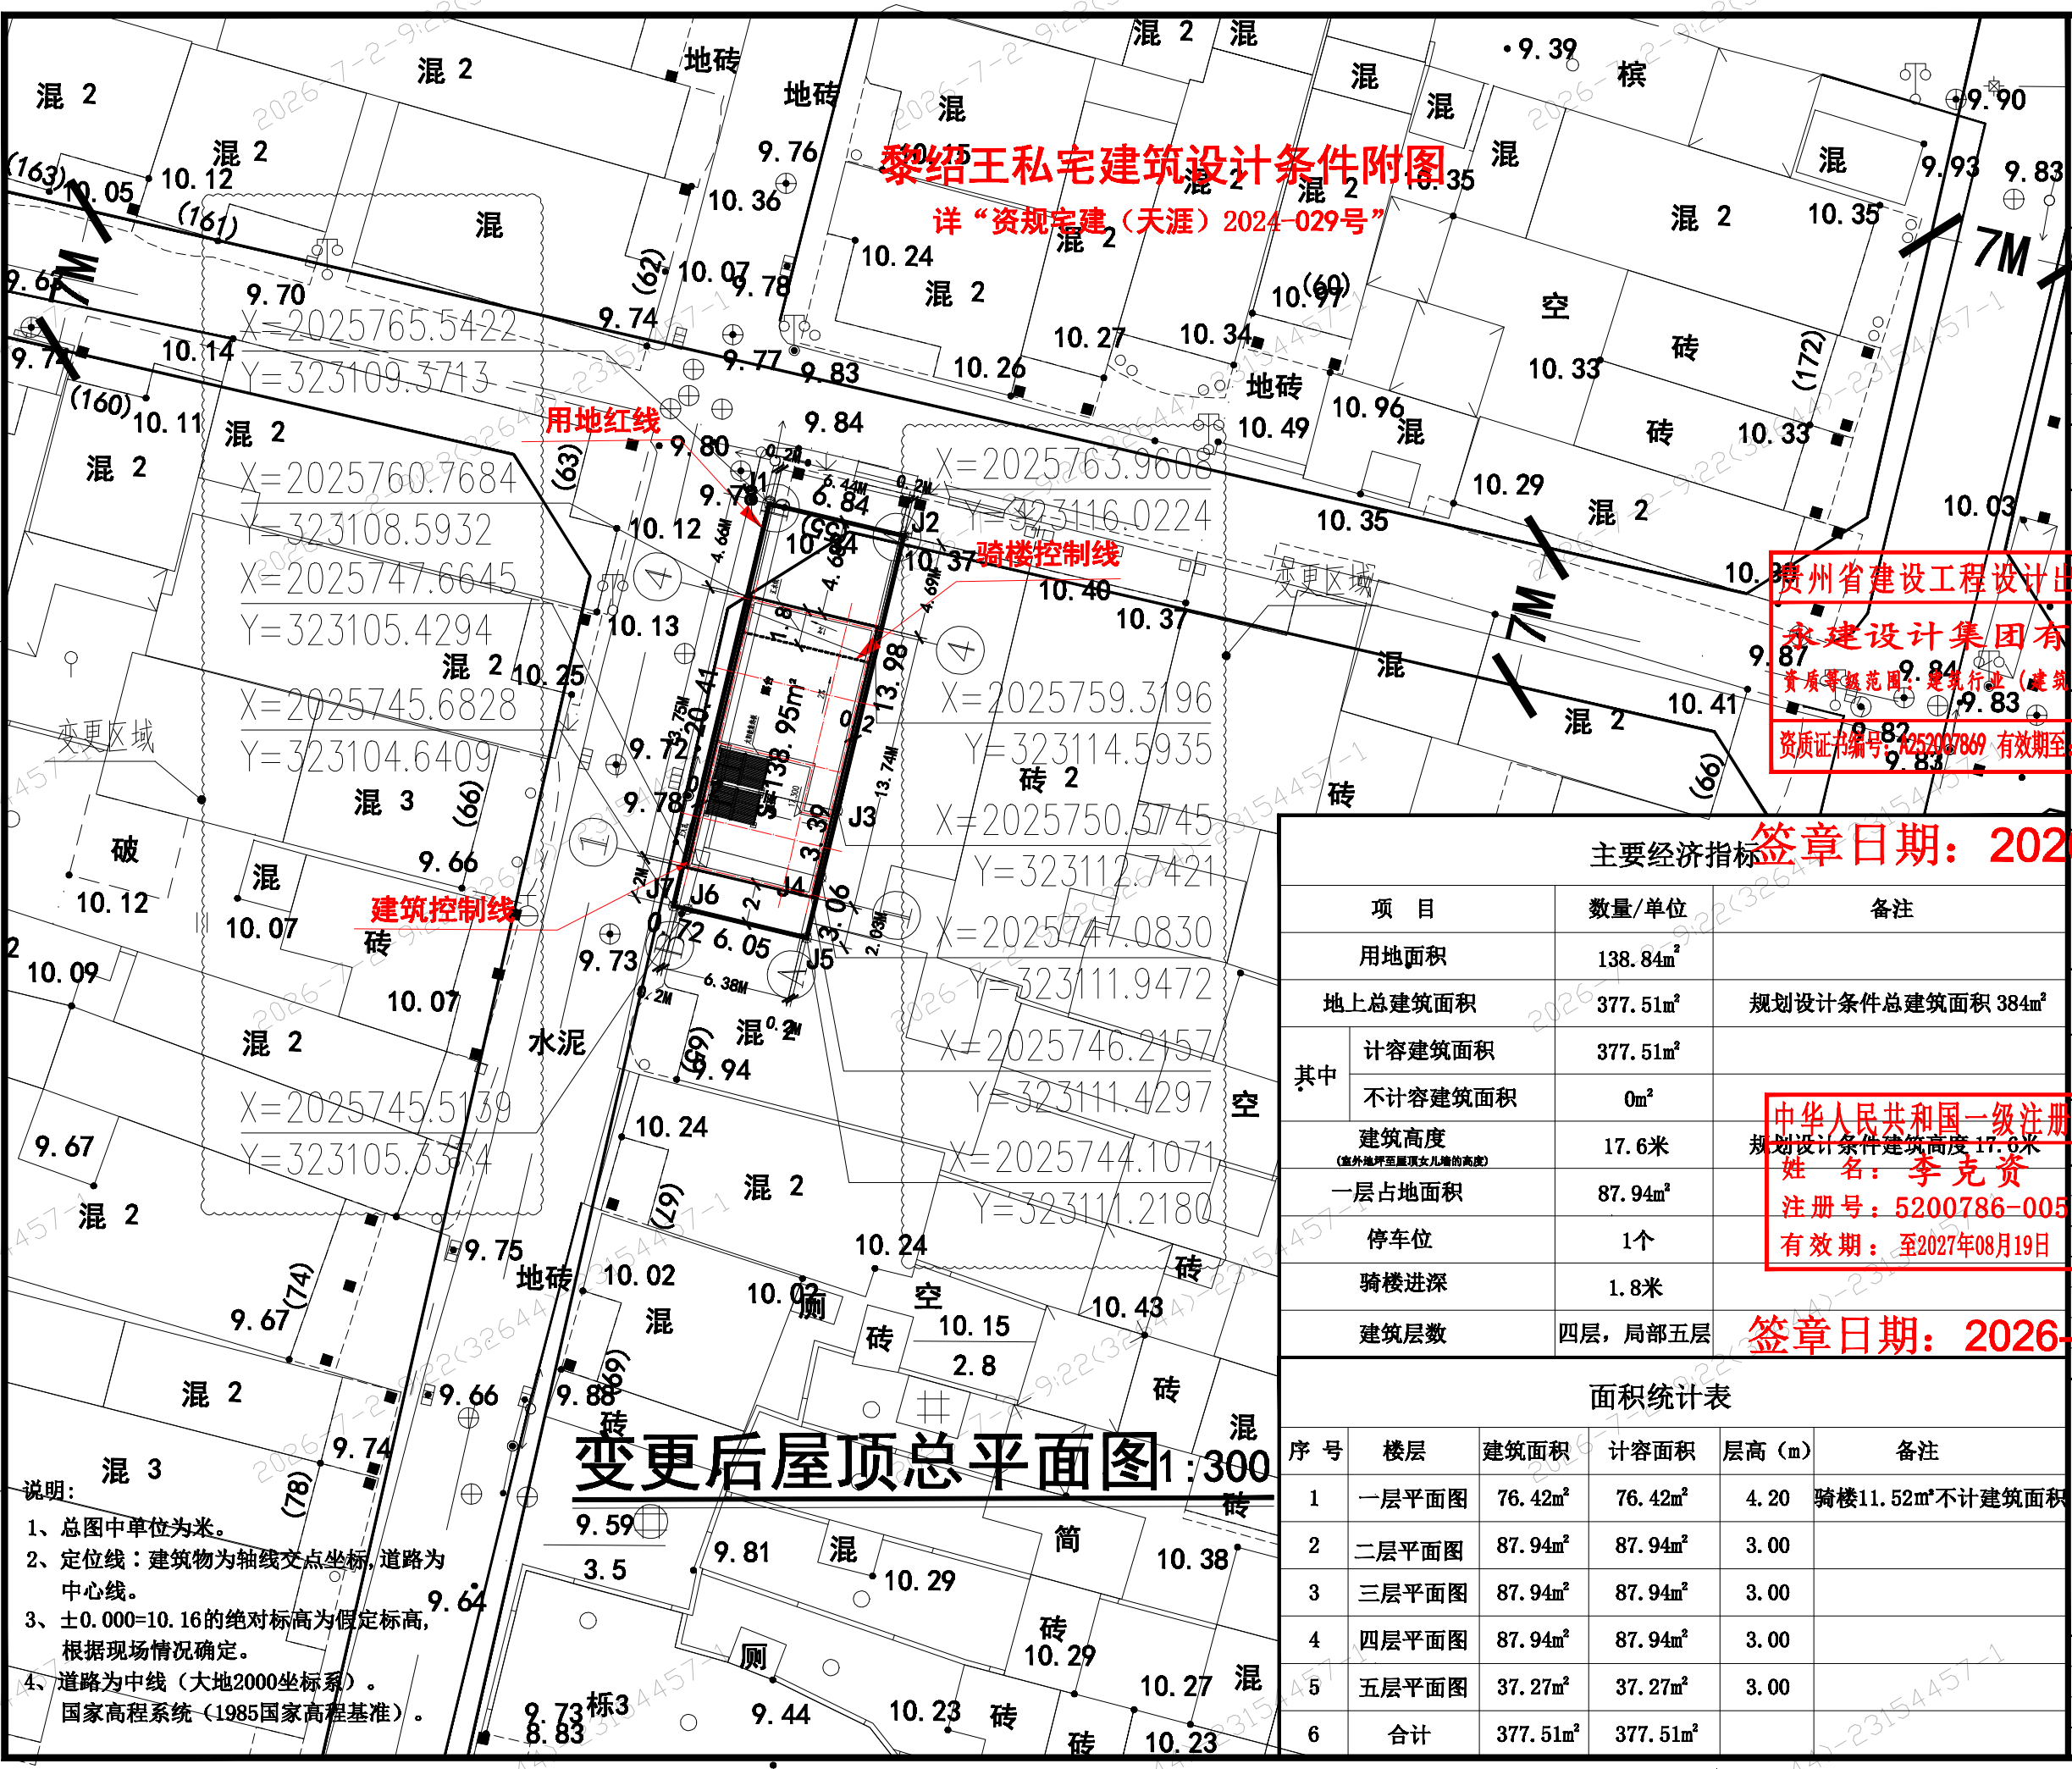

黎绍王私宅建筑设计条件附图
详“资规宅建(天涯)2024-029号”

永建设计集团有限公司
YONG JIAN DESIGN GROUP CO., LTD

贵州省建设工程设计出图专用章

永建设计集团有限公司

资质等级范围：建筑行业(建筑工程)甲级。

资质证书编号：A252007869 有效期至：2028年5月26日

主要经济指标		
项 目	数量/单位	备注
用地面积	138.84m ²	
地上总建筑面积	377.51m ²	规划设计条件总建筑面积 384m ²
其中	计容建筑面积	377.51m ²
	不计容建筑面积	0m ²
建筑高度 (室外地坪至屋顶女儿墙的高度)	17.6米	规划设计条件建筑高度 17.6米
一层占地面积	87.94m ²	
停车位	1个	
骑楼进深	1.8米	
建筑层数	四层, 局部五层	

签章日期：2026-07-02

中华人民共和国一级注册建筑师

姓 名：李克资

注册号：5200786-005

有效期：至2027年08月19日

签章日期：2026-07-02

面积统计表					
序 号	楼 层	建筑面积	计容面积	层高 (m)	备注
1	一层平面图	76.42m ²	76.42m ²	4.20	骑楼11.52m ² 不计建筑面积
2	二层平面图	87.94m ²	87.94m ²	3.00	
3	三层平面图	87.94m ²	87.94m ²	3.00	
4	四层平面图	87.94m ²	87.94m ²	3.00	
5	五层平面图	37.27m ²	37.27m ²	3.00	
6	合 计	377.51m ²	377.51m ²		

变更后屋顶总平面图 1:300

黎绍王私人住宅楼

变更后屋顶总平面图

- 说明：
- 1、总图中单位为米。
 - 2、定位线：建筑物为轴线交点坐标,道路为中心线。
 - 3、±0.000=10.16的绝对标高为假定标高,根据现场情况确定。
 - 4、道路为中线(大地2000坐标系)。国家高程系统(1985国家高程基准)。