



上一次报建文件

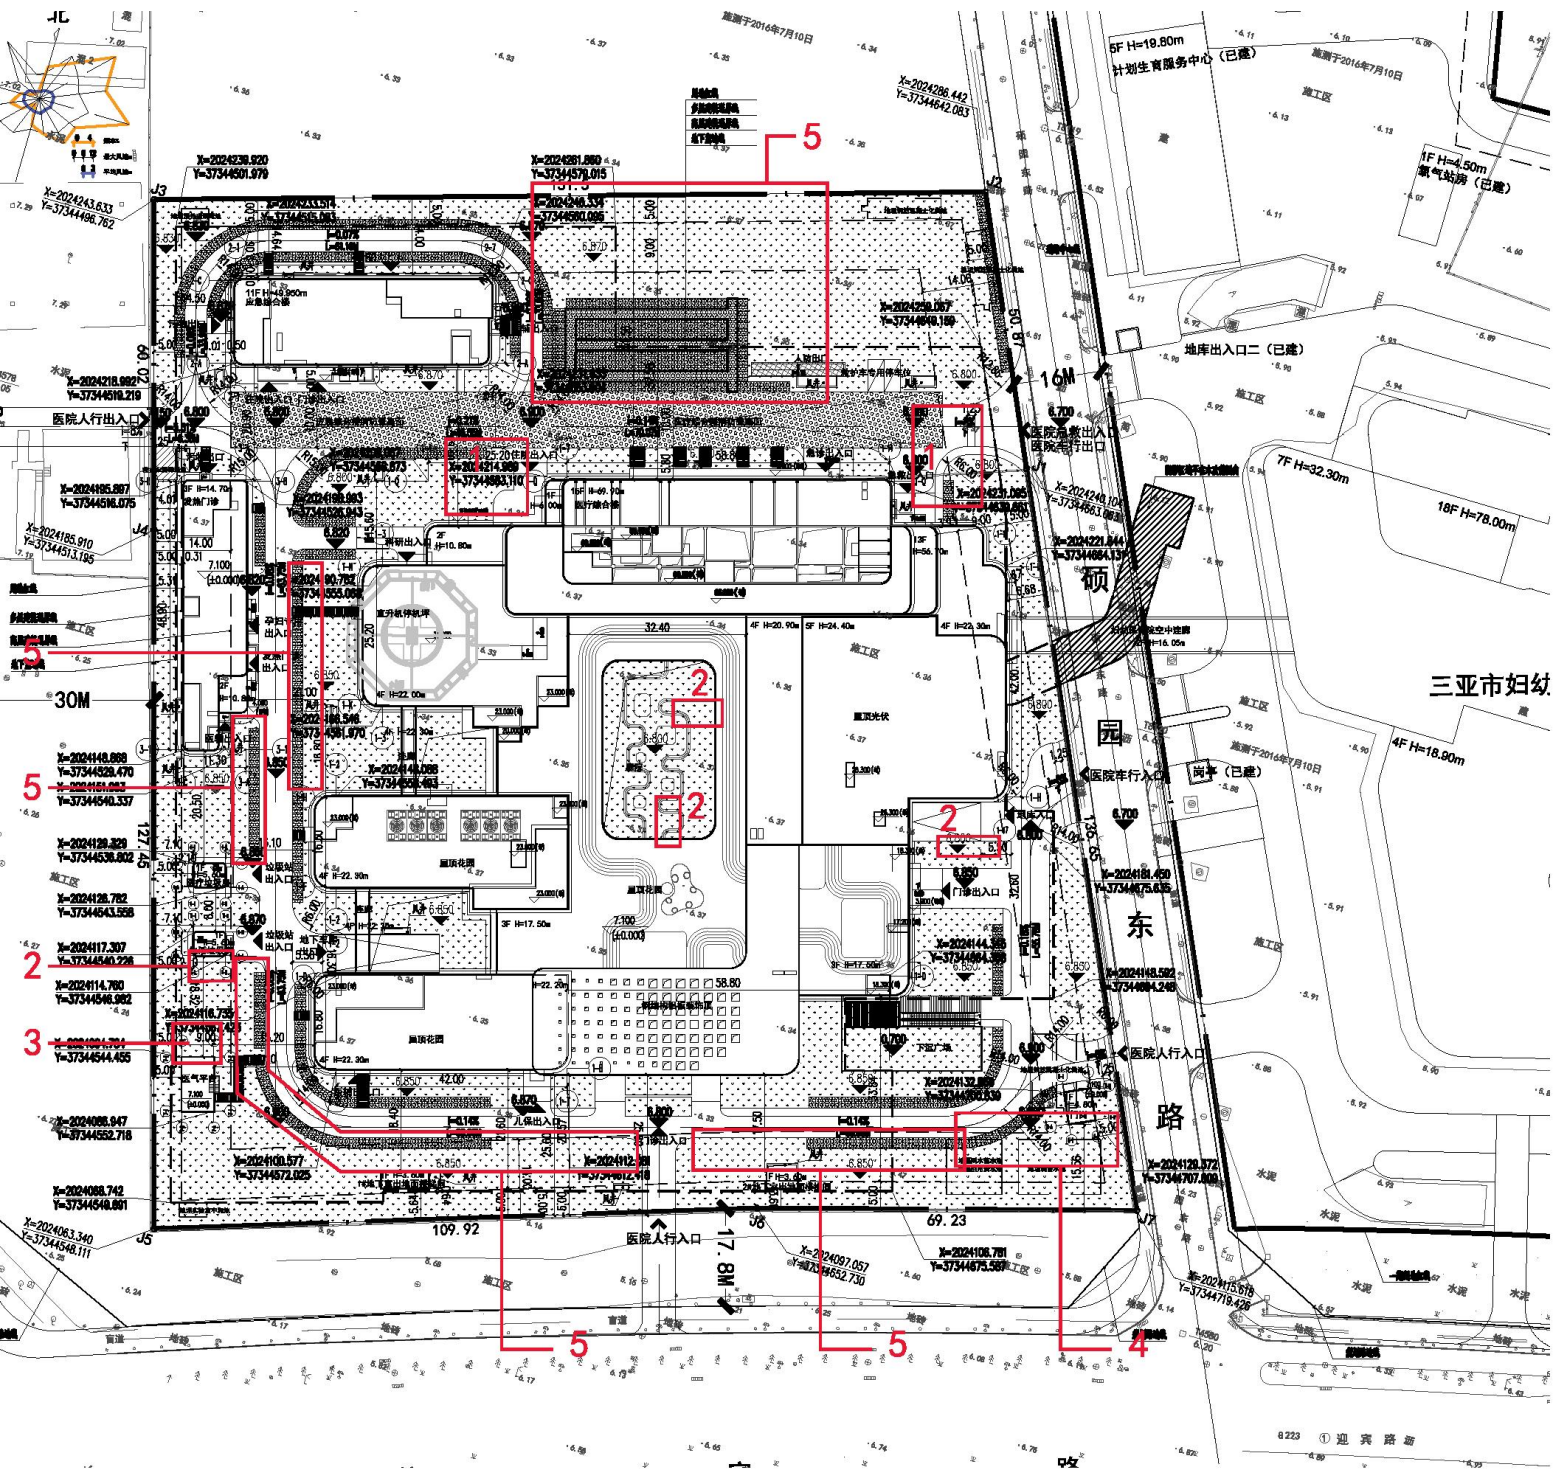


变更后

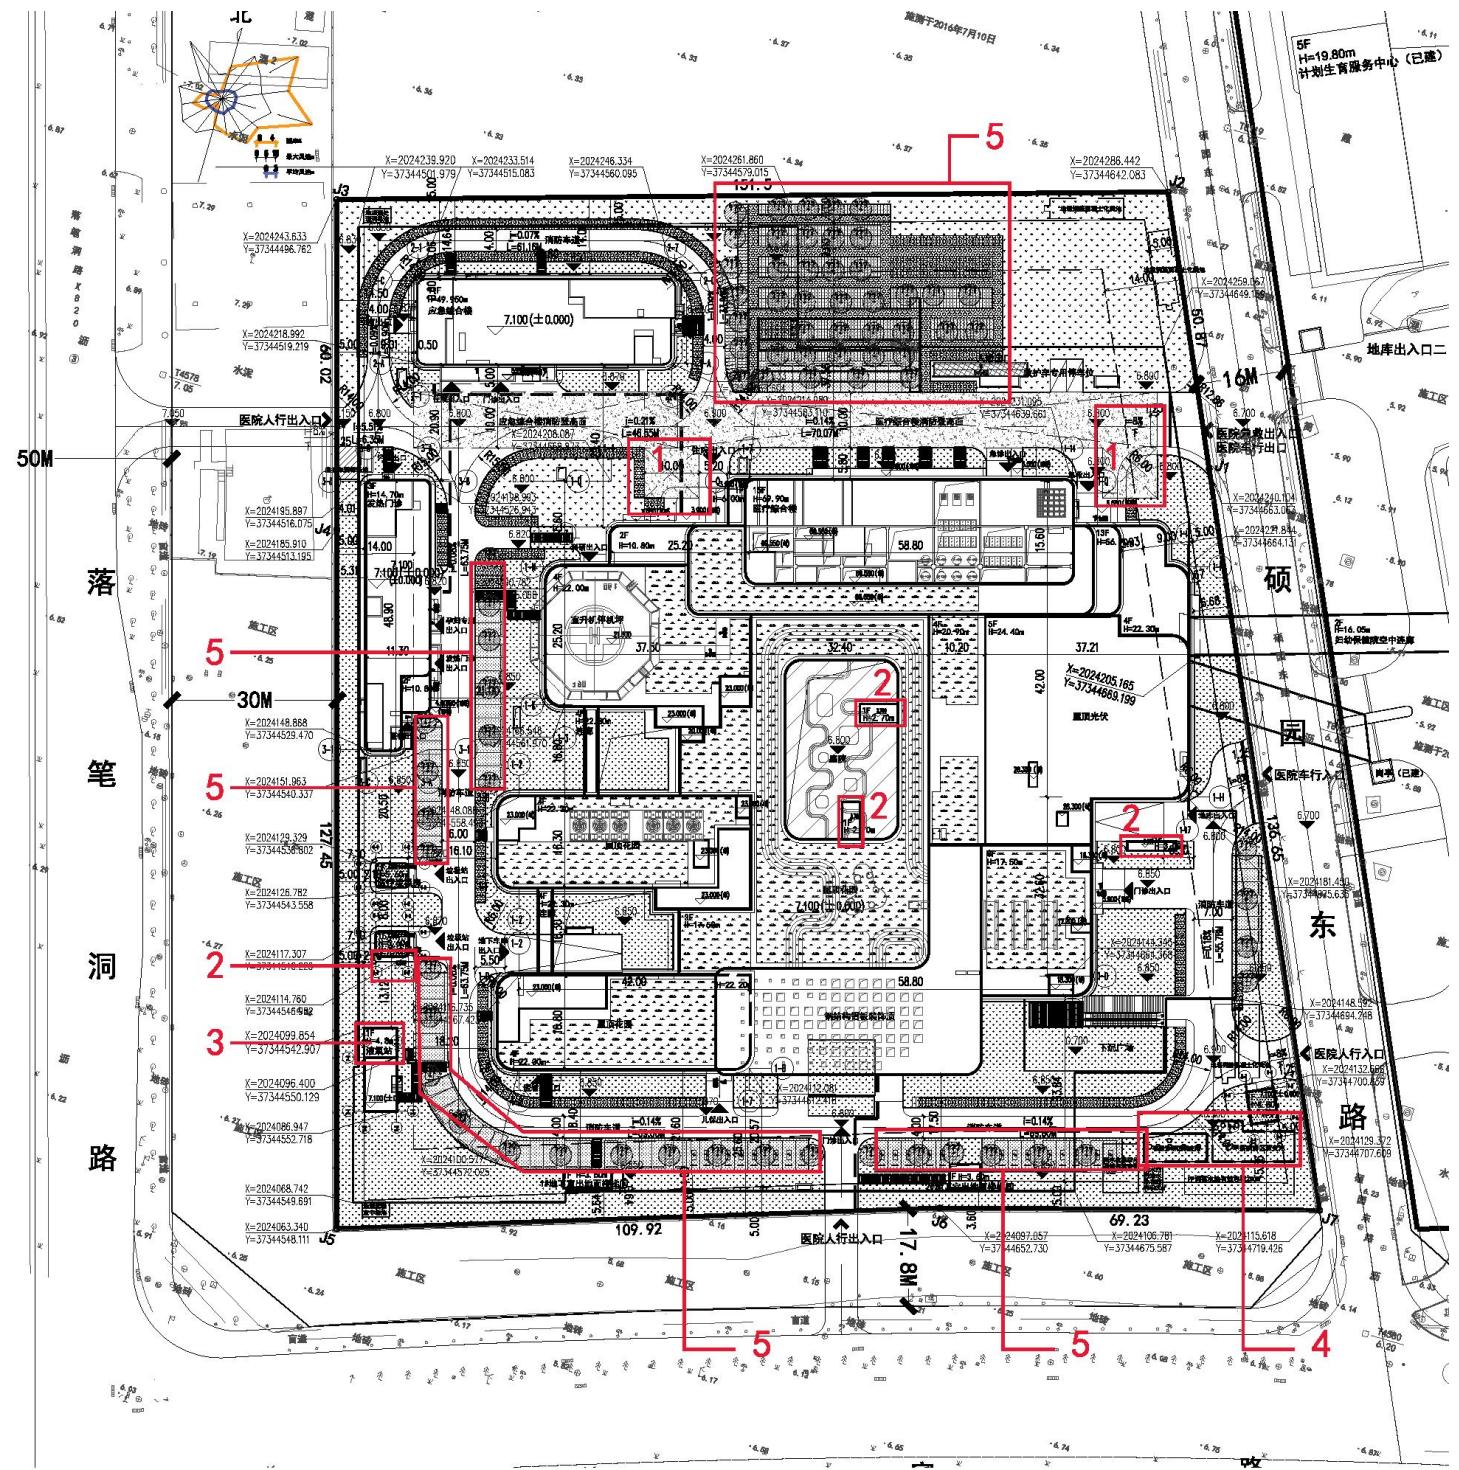


- 1、优化调整消防登高场地。
- 2、地下二层的部分车位调整为核医学区域，同时增加3个楼梯出地面。
- 3、修改液氧站，增加汇流排机房及值班室。（建筑面积为32.4m²）
- 4、增加埋地的核医学衰变池。
- 5、优化调整机动车位和非机动车位。（地上停车位增加81个，非机动车位数量不变）

上一次报建文件

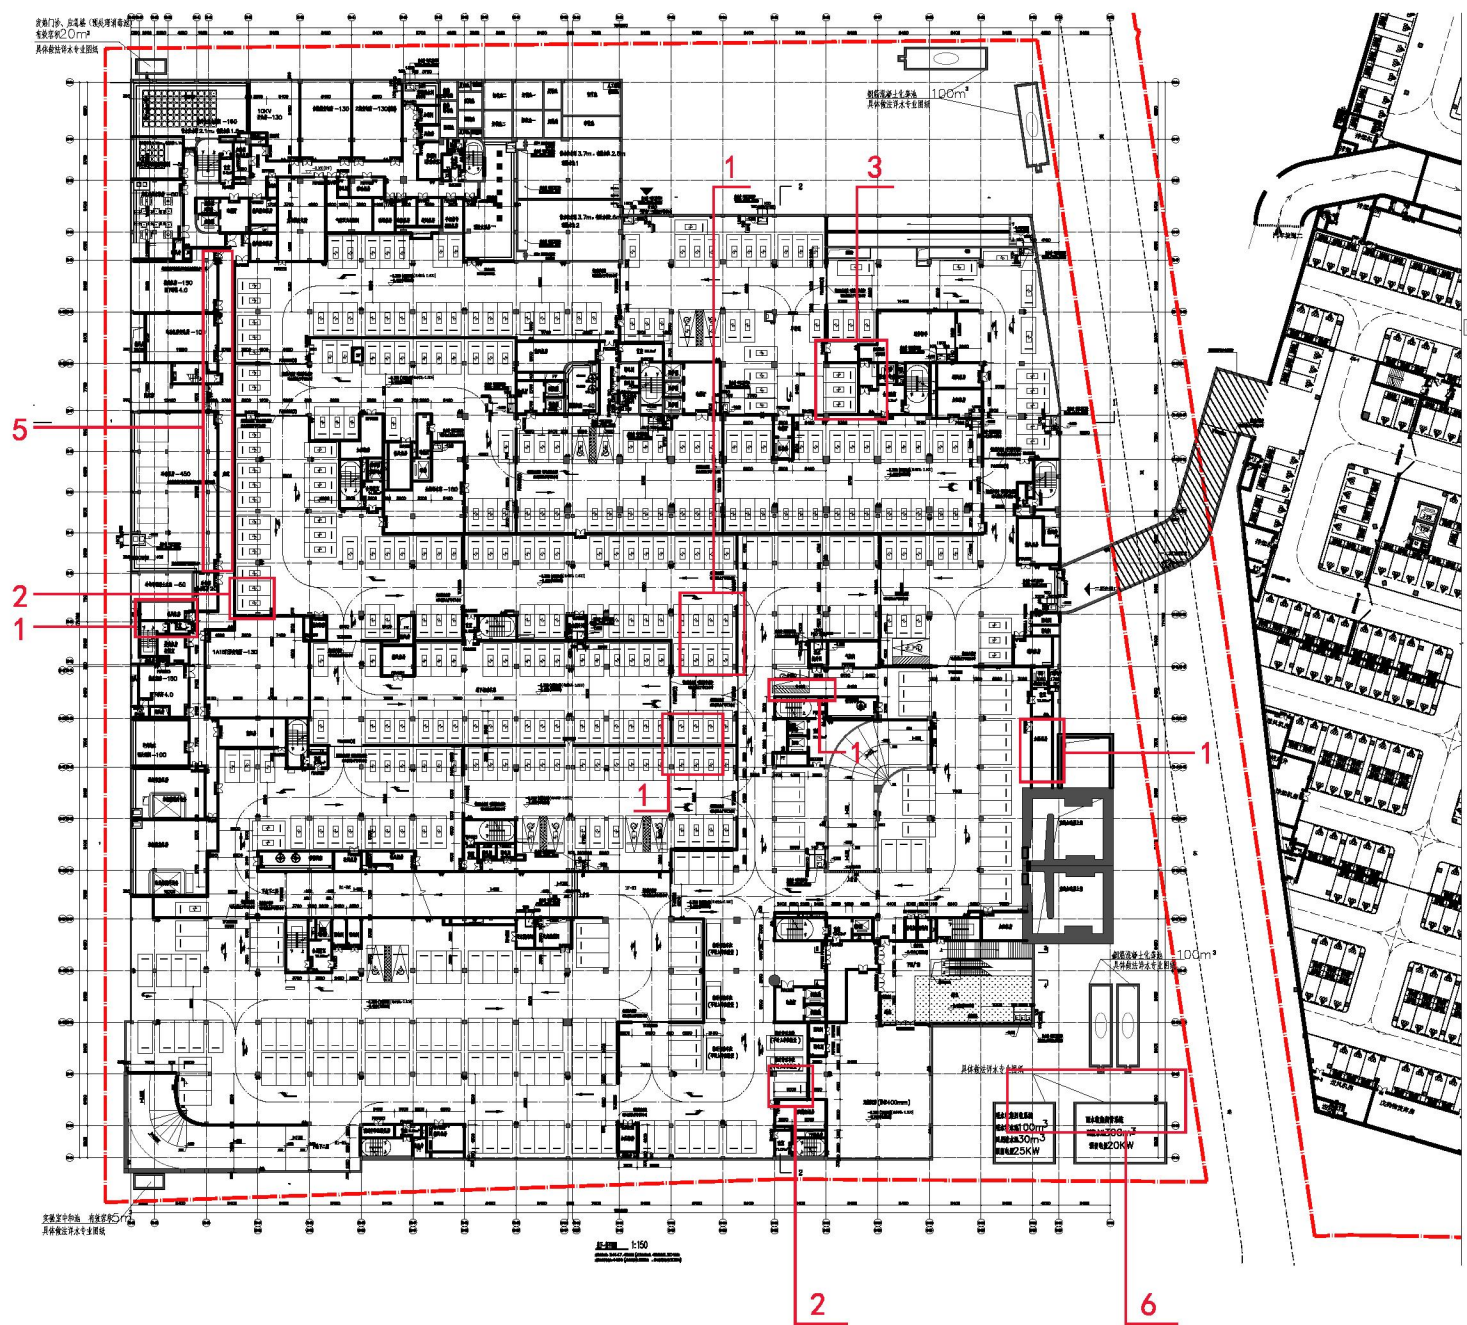

变更后

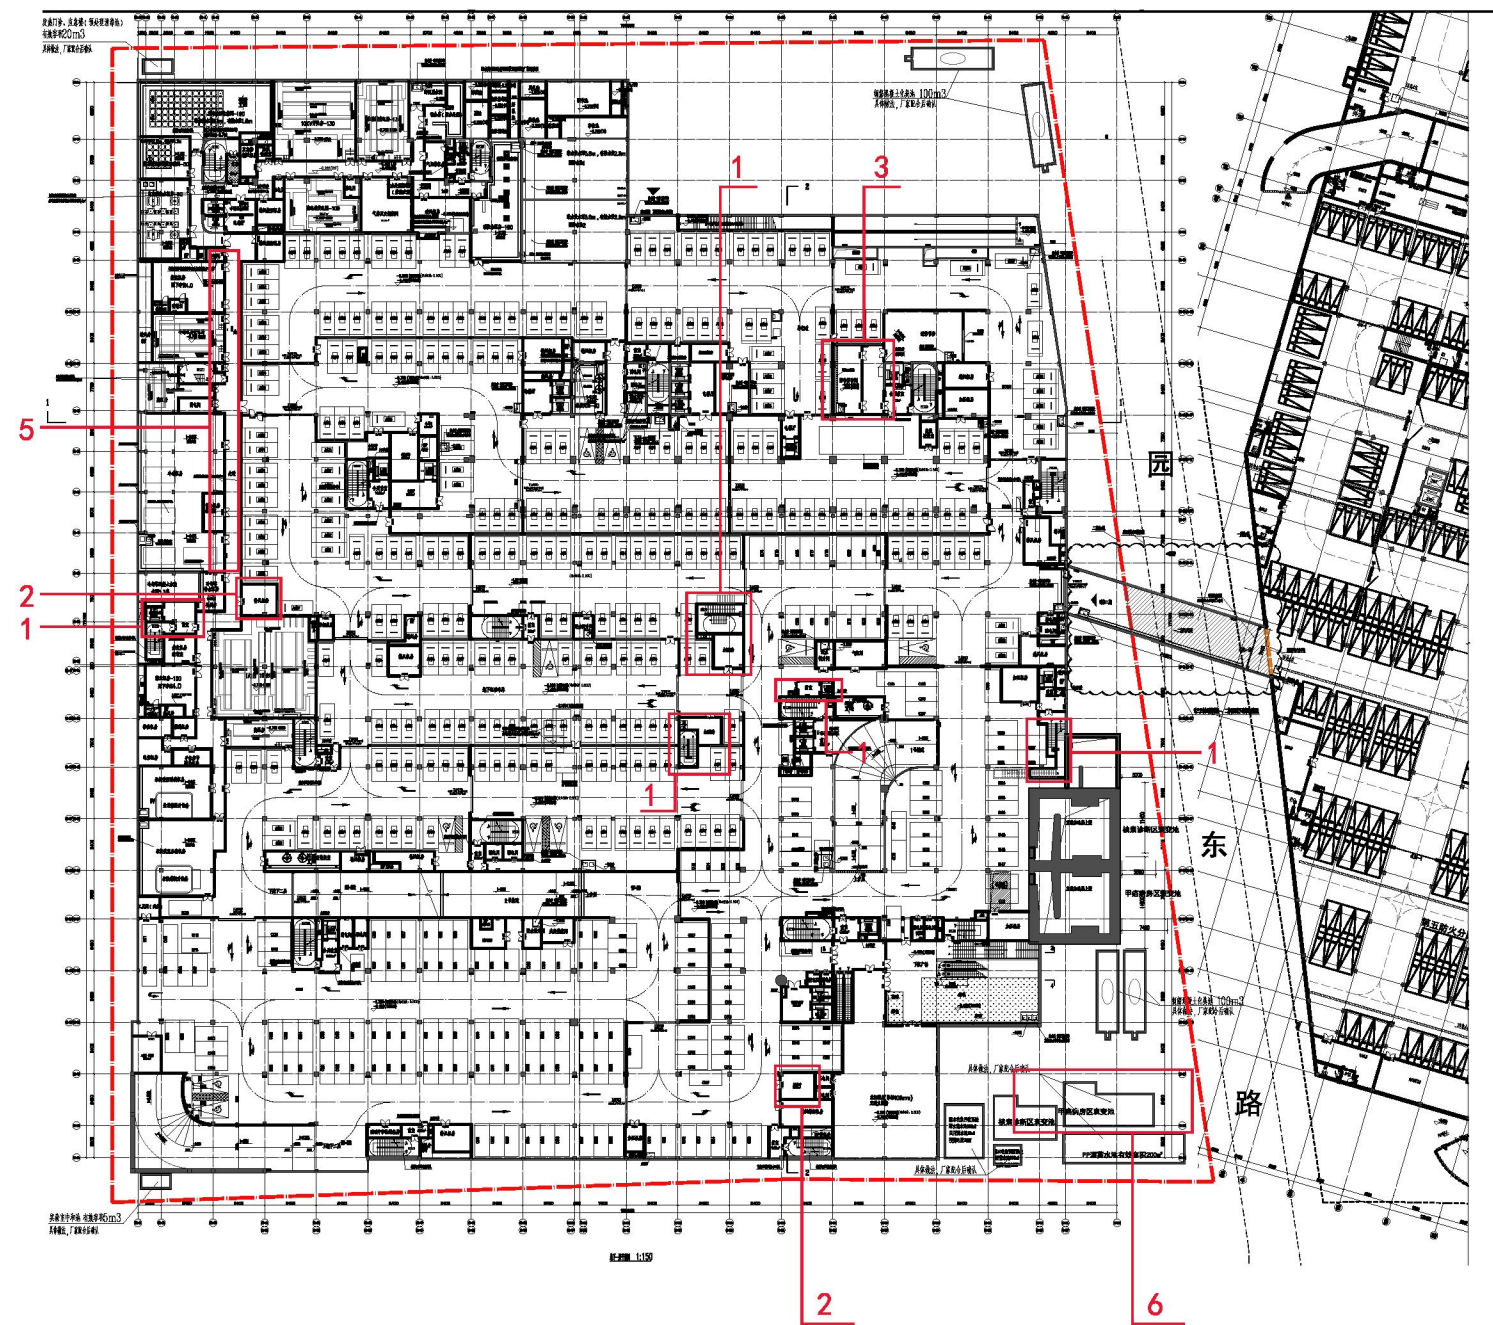


- 1、原机动车位调整为楼梯。
- 2、原机动车位调整为加压机房及补风机房。
- 3、原机动车位调整为污物暂存间。
- 4、为满足车位总数，机动车位由原来的449个调整为469个，机动车停车位增加20个。
- 5、优化调整隔墙。
- 6、增加衰变池158.69（不计容）。
- 7、本层建筑面积由原来24147.42平米调整为24152.79平米。（不计容）

上一次报建文件




变更后

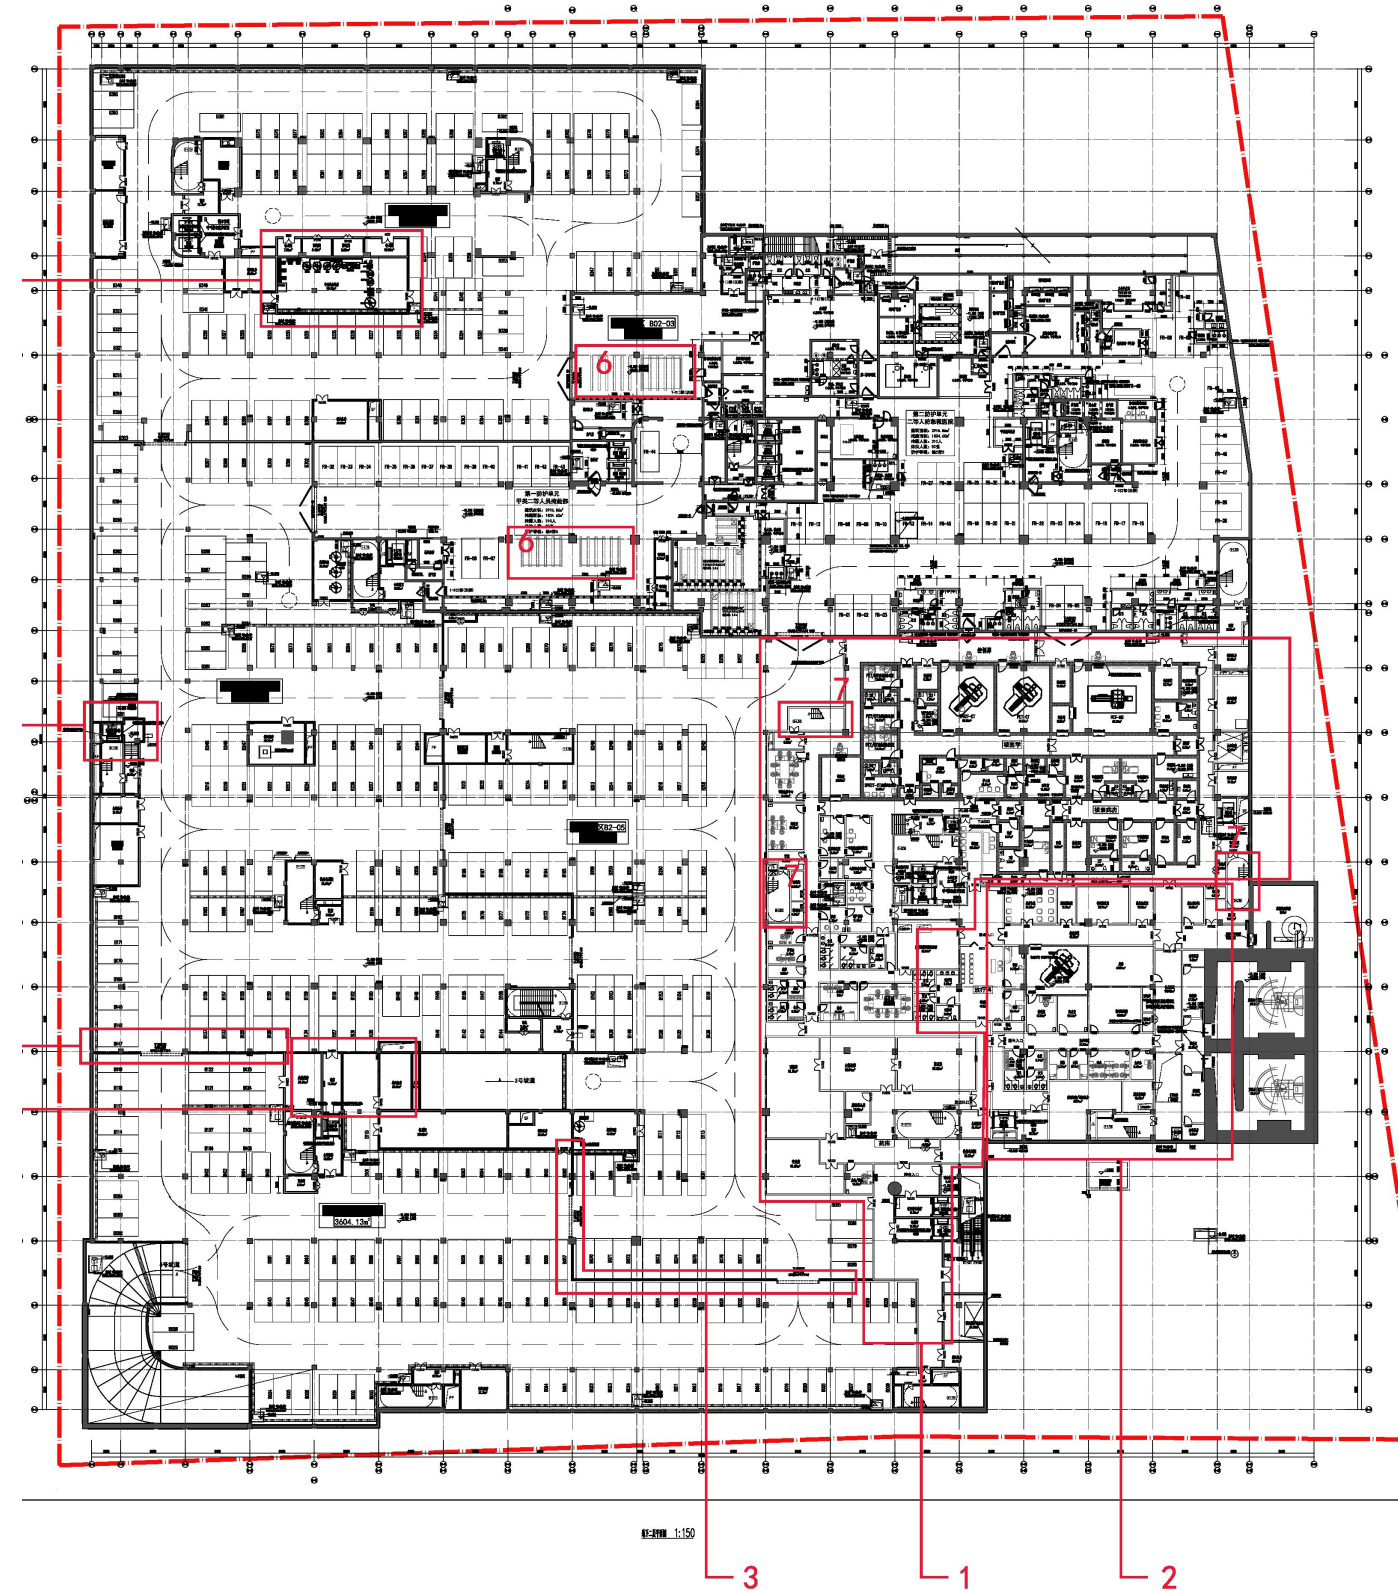

- 1、部分机动车位调整为核医学及药库功能区域。
- 2、优化调整放疗区功能平面。
- 3、优化调整隔墙。
- 4、原机动车位调整为消防电梯。
- 5、原机动车位调整为中央纯水机房，强弱电间，库房。
- 6、原机动车位调整为人防水箱混凝土基础。
- 7、原机动车位调整为楼梯。
- 8、为满足车位总数，机动车位由原来的549个调整为448个，机动车停车位减少101个。


上一次报建文件

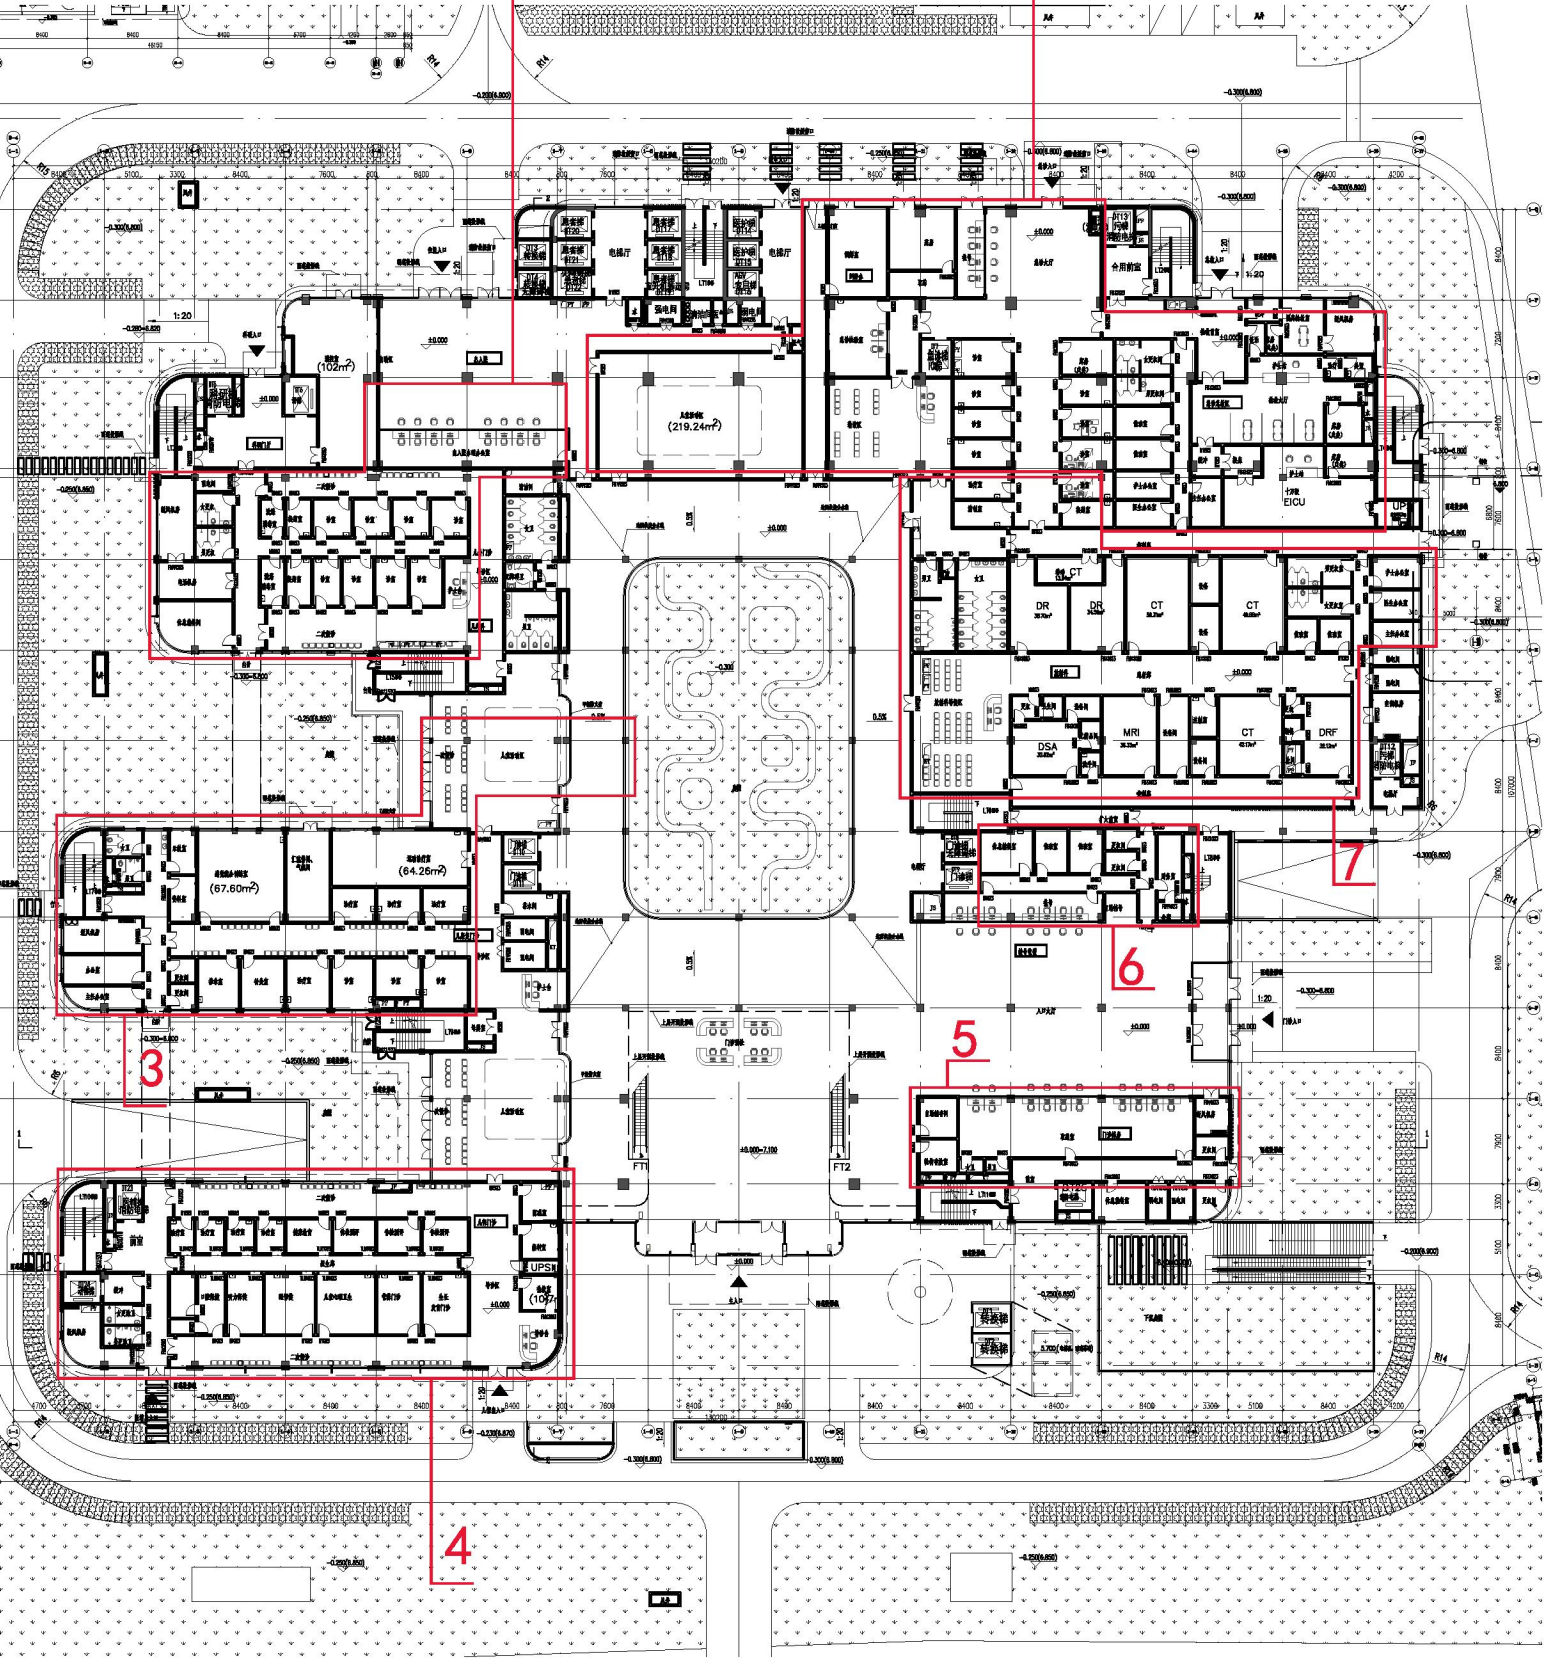

医疗综合楼一层平面图

- 1、优化调整急诊区平面功能。
- 2、原儿外科调整为儿康复门诊功能。
- 3、原儿康复门诊调整为发育行为儿科。
- 4、原儿保门诊调整为儿童青少年健康管理科


变更后

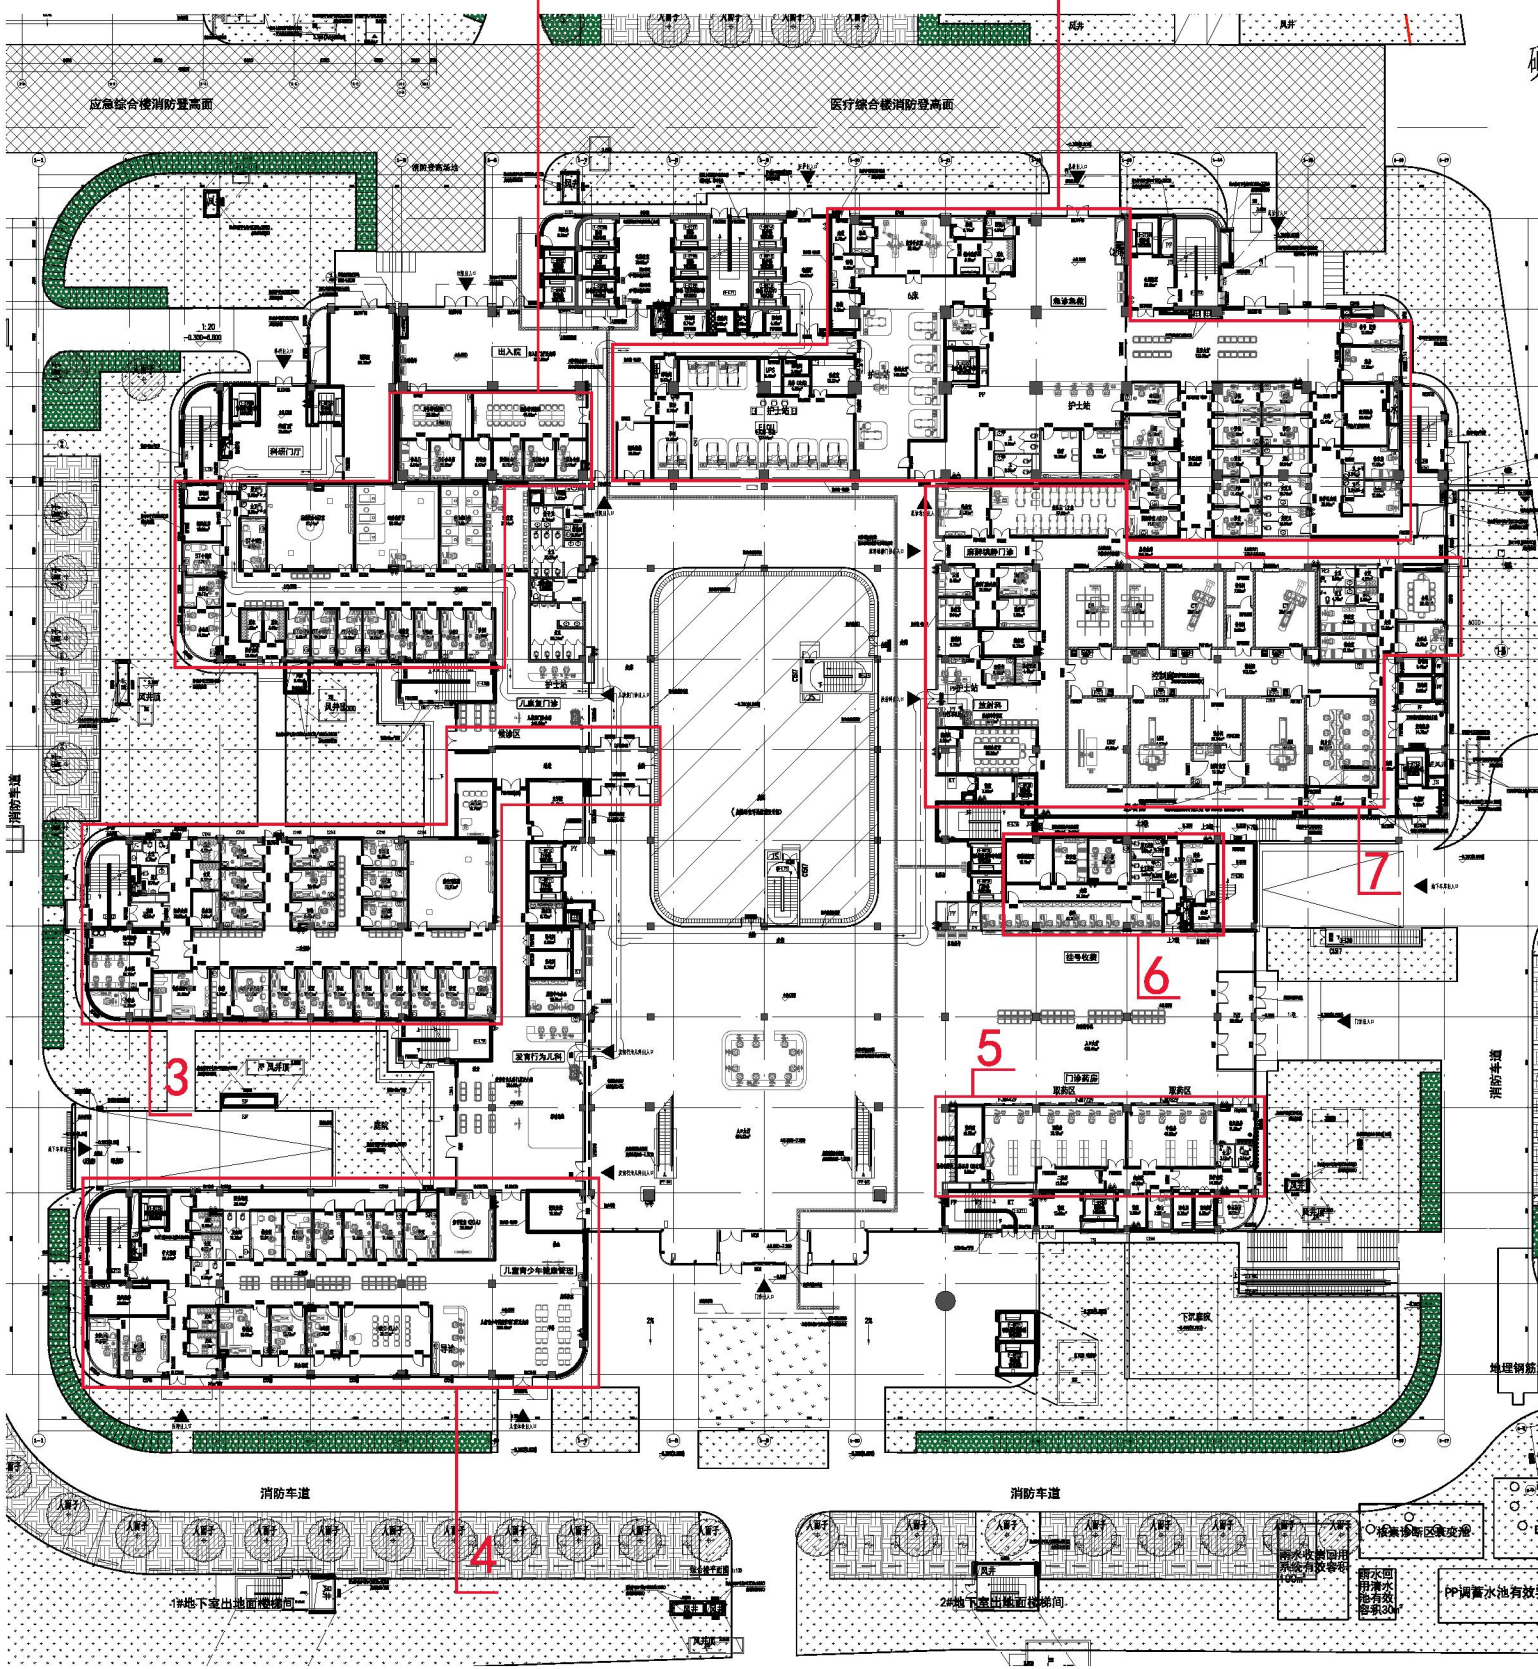

医疗综合楼一层平面图

- 5、优化调整门诊药房平面功能。
- 6、优化调整挂号收费平面功能。
- 7、优化调整放射科平面功能，增加麻醉镇静部门。
- 8、本层建筑面积不变


上一次报建文件

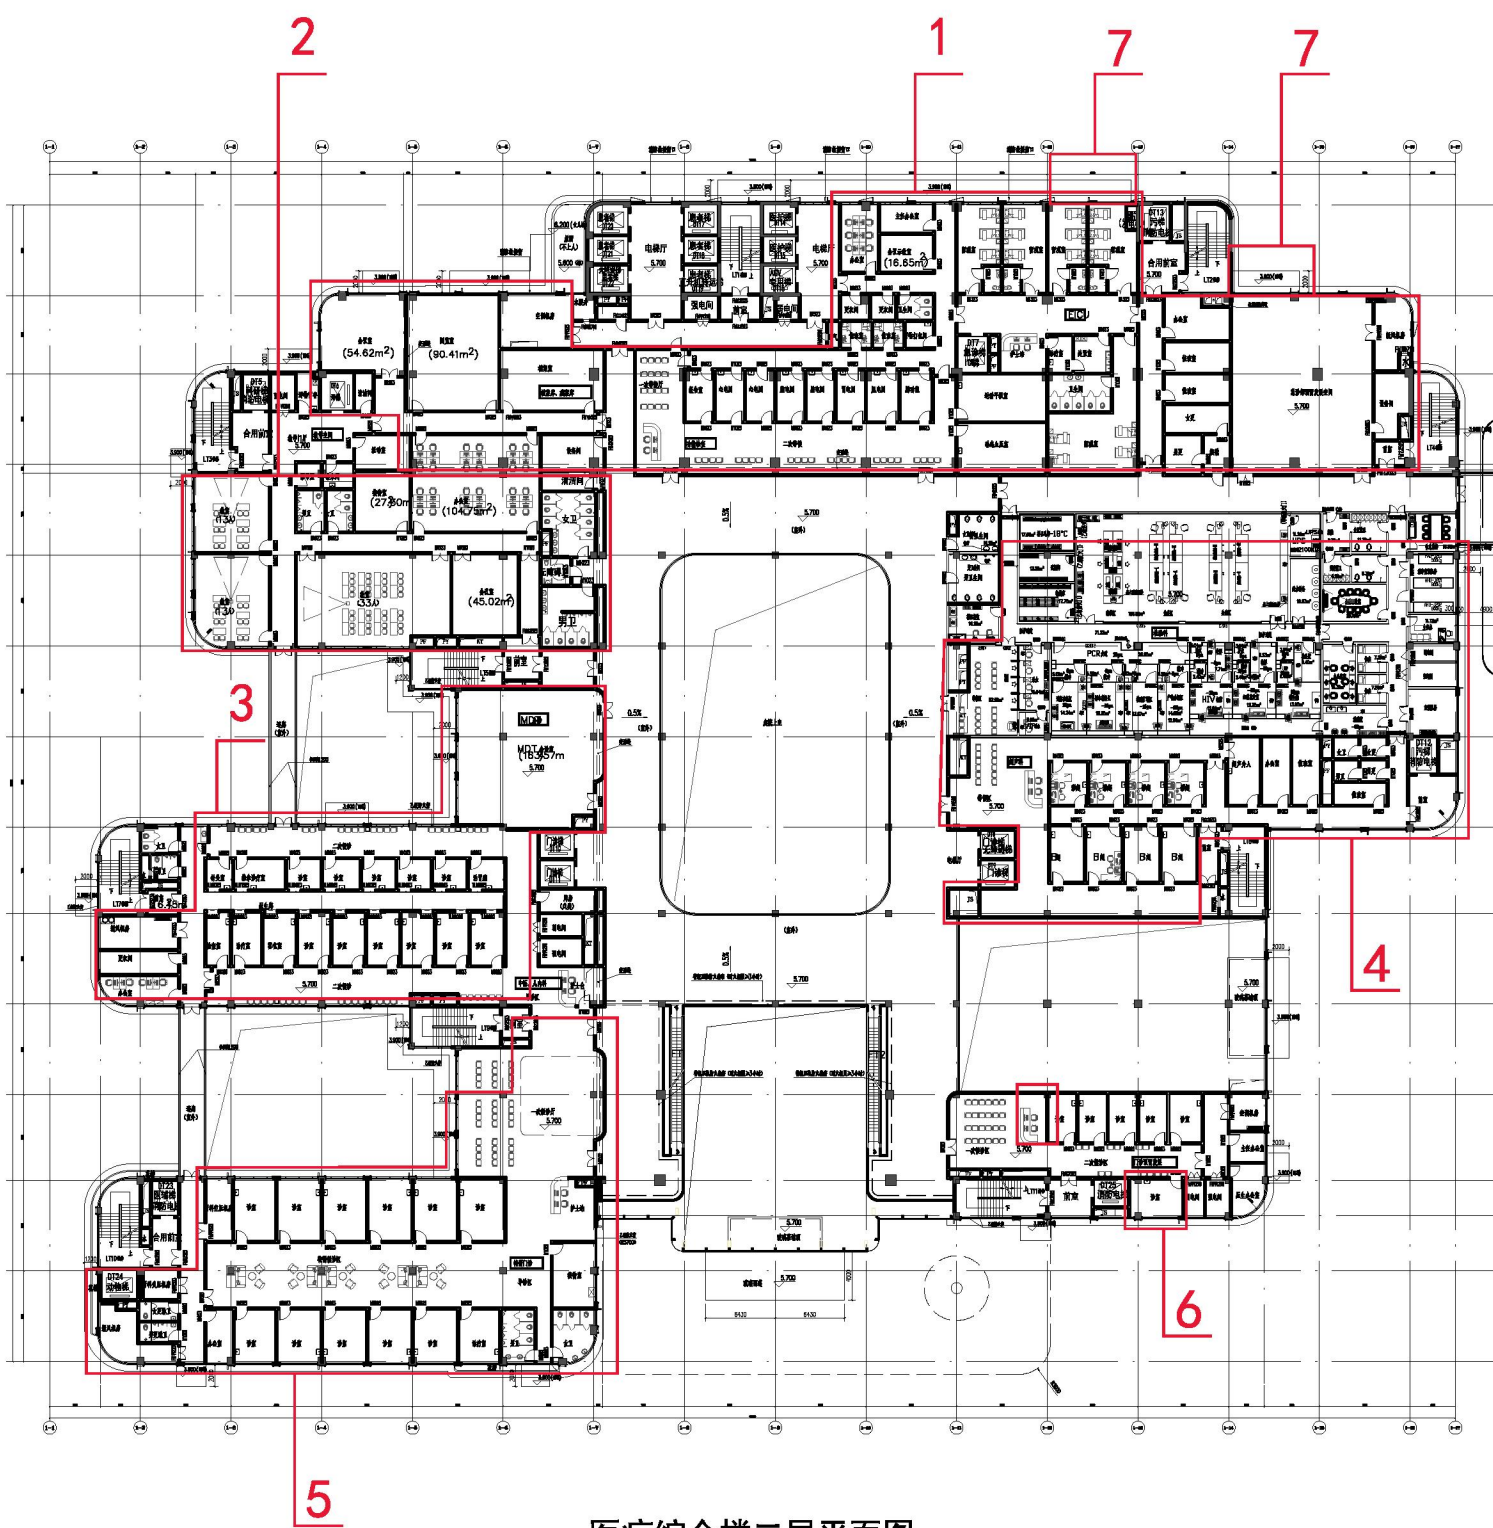

医疗综合楼二层平面图

- 1、优化调整门诊综合治疗区平面功能。
- 2、原教学区调整为儿外科。
- 3、原中医、儿内科调整为功能检查超声科。
- 4、优化调整检验科平面功能。


变更后

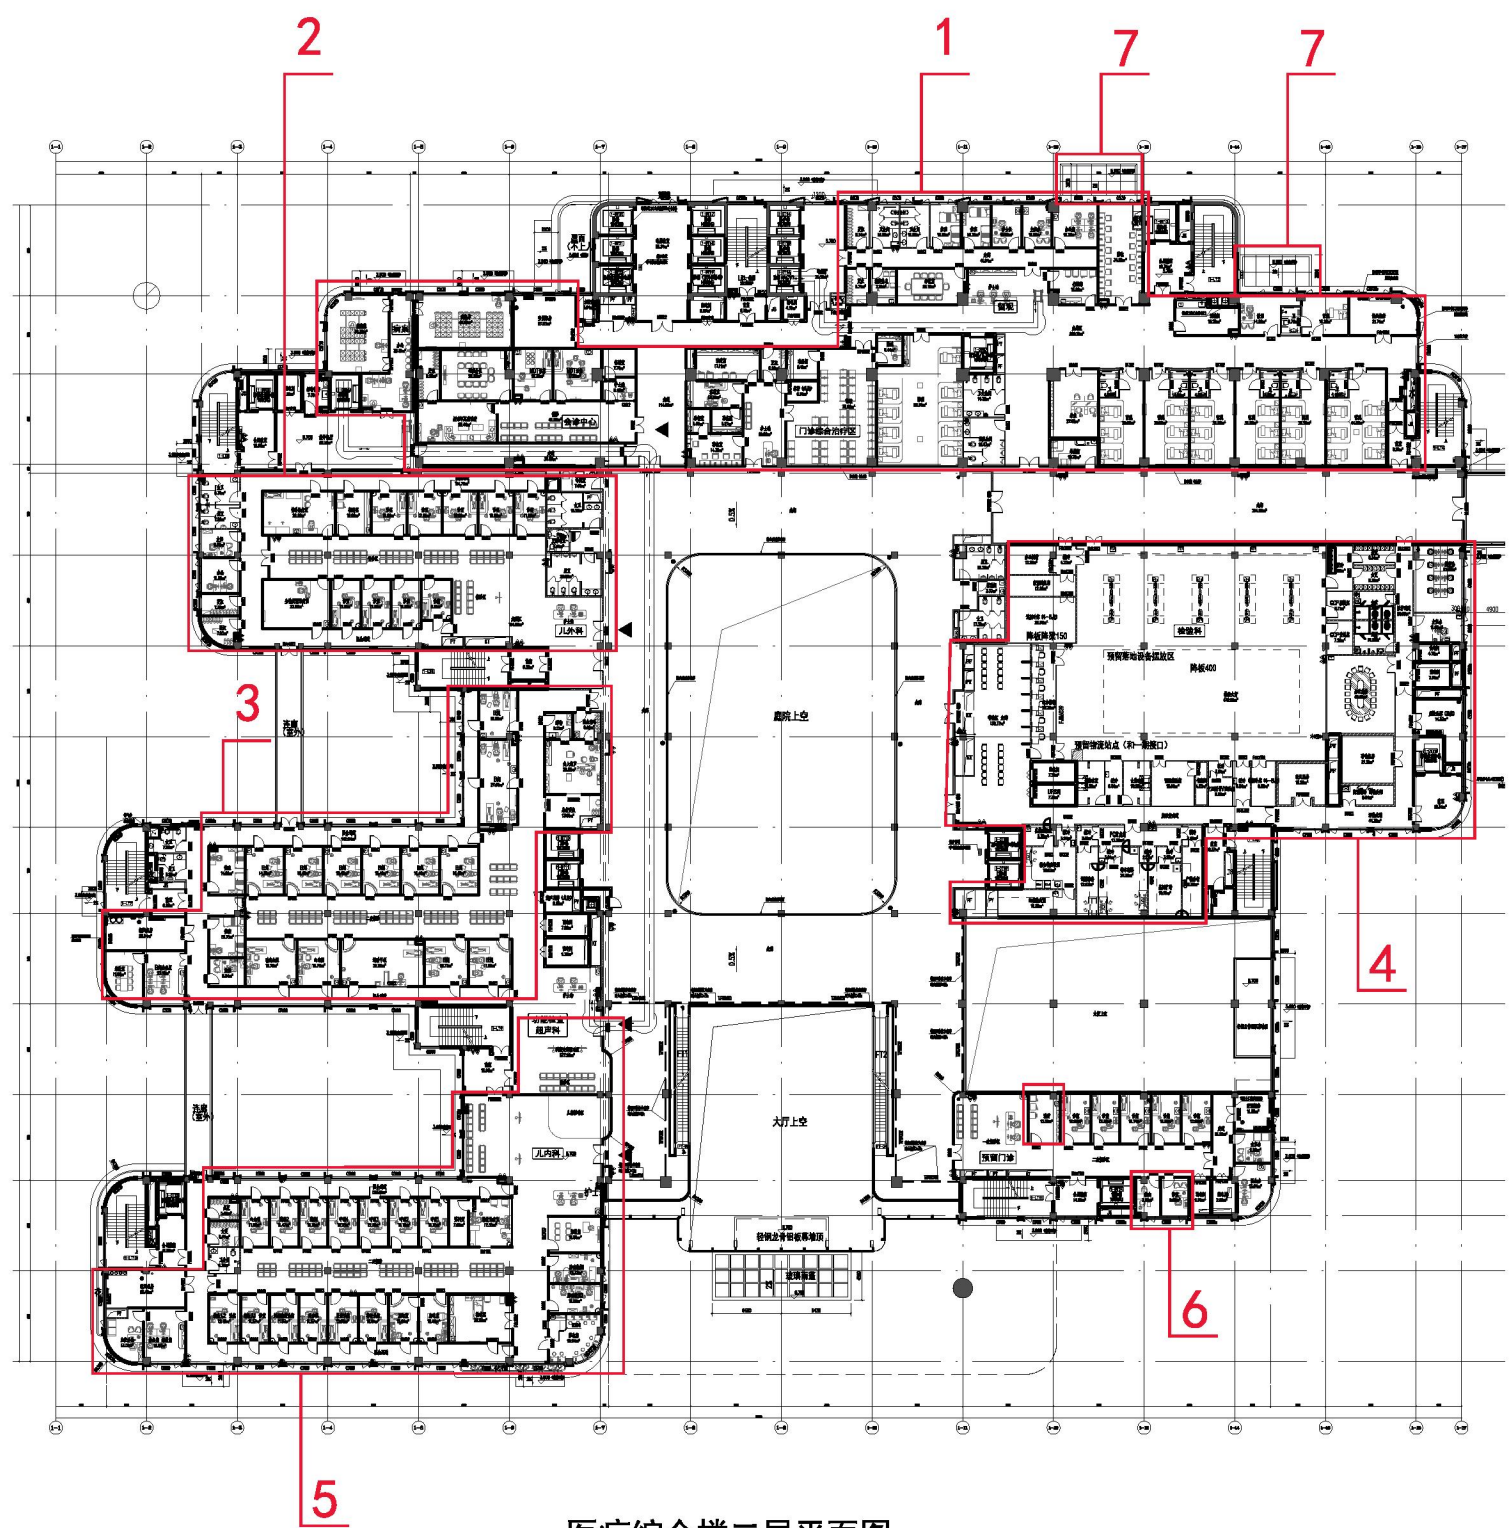


医疗综合楼二层平面图

- 5、原特需门诊调整为儿内科。
- 6、优化调整预留诊室区。
- 7、优化调整玻璃雨棚。
- 8、本层建筑面积由原来8421.16平米调整为8445.49平米。(计容)

上一次报建文件

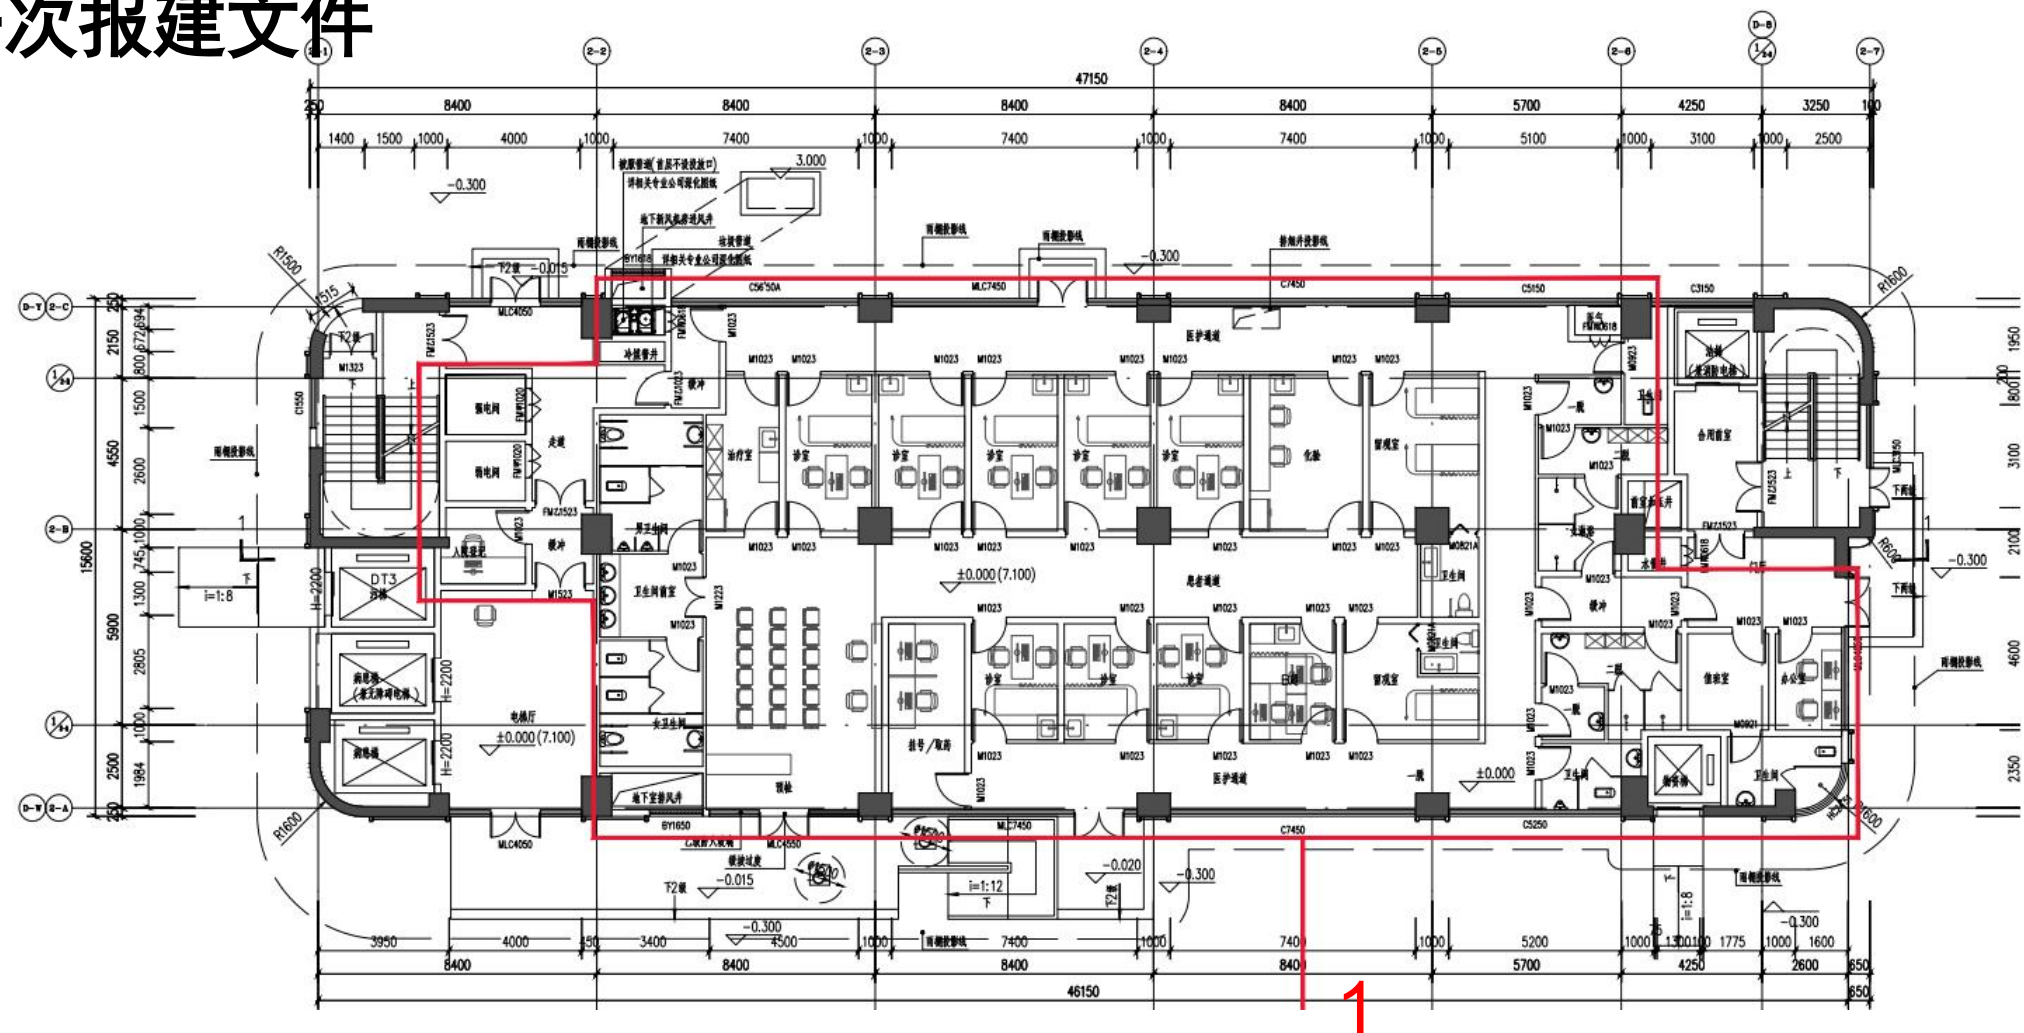


变更后

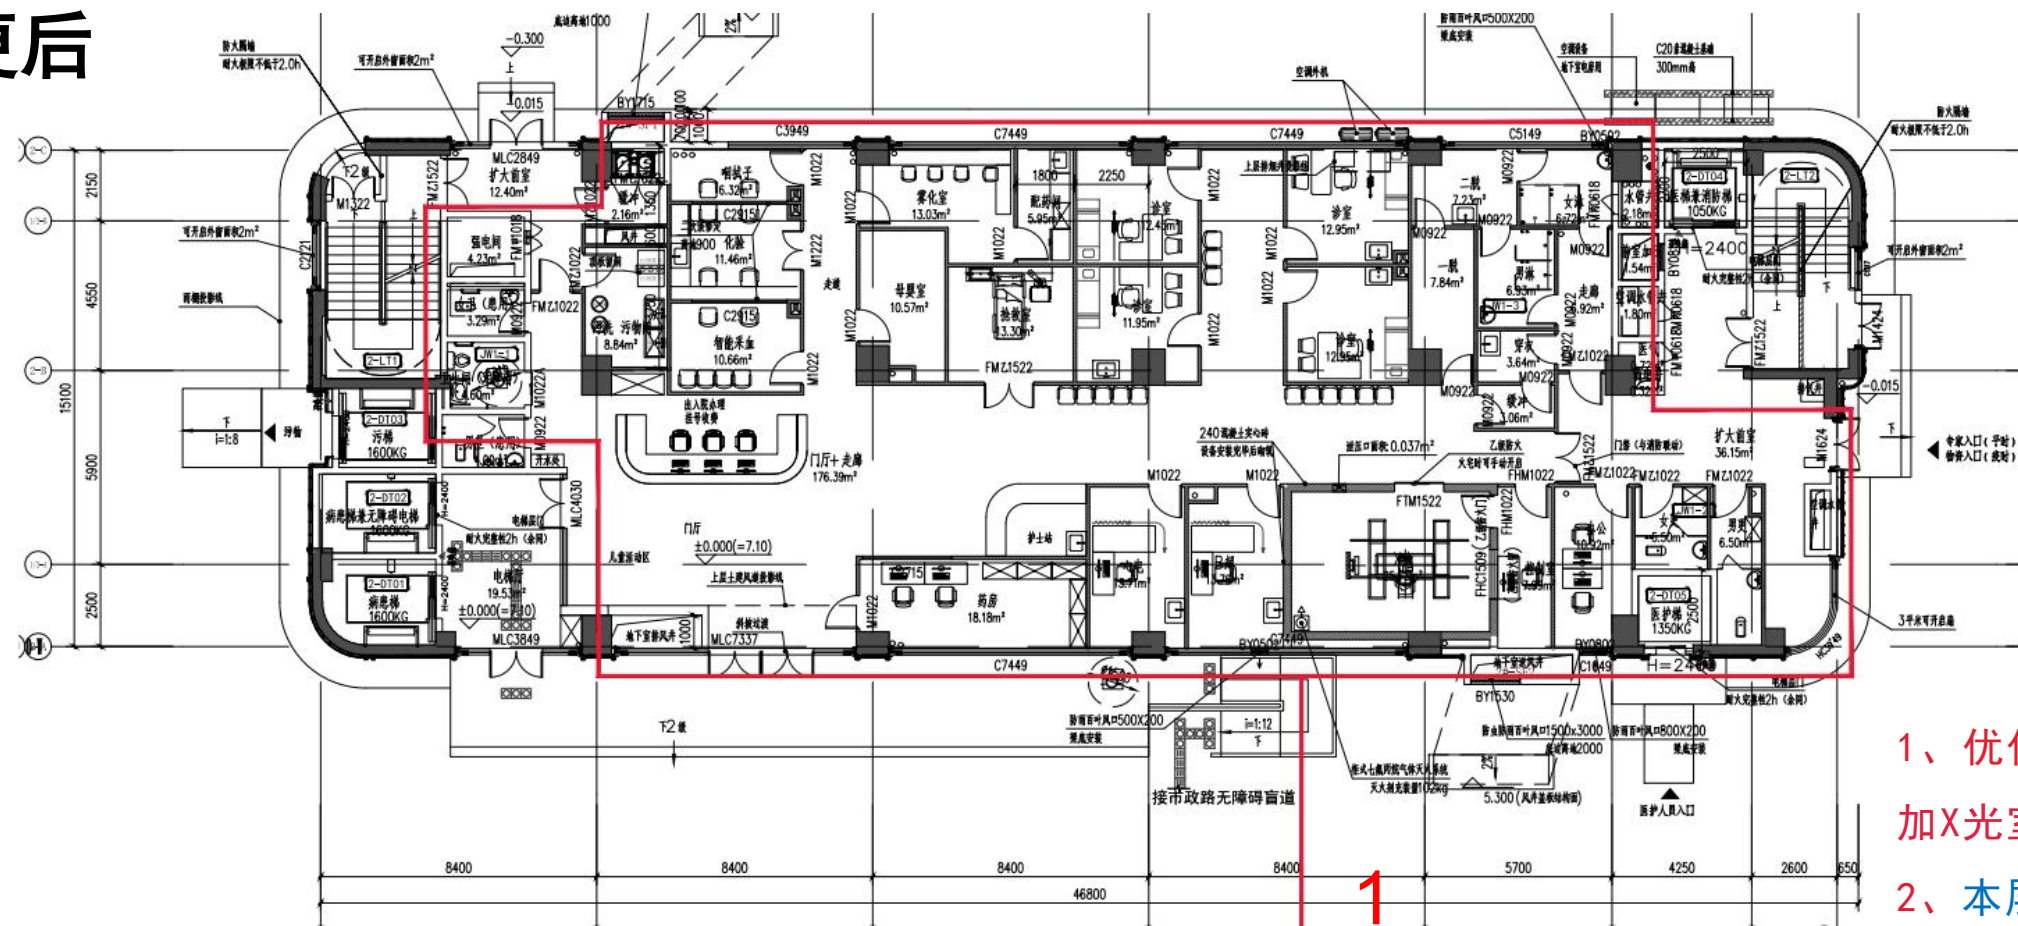


- 1、优化调整门厅、诊室等功能布局，并增加X光室。
- 2、本层建筑面积不变

上一次报建文件

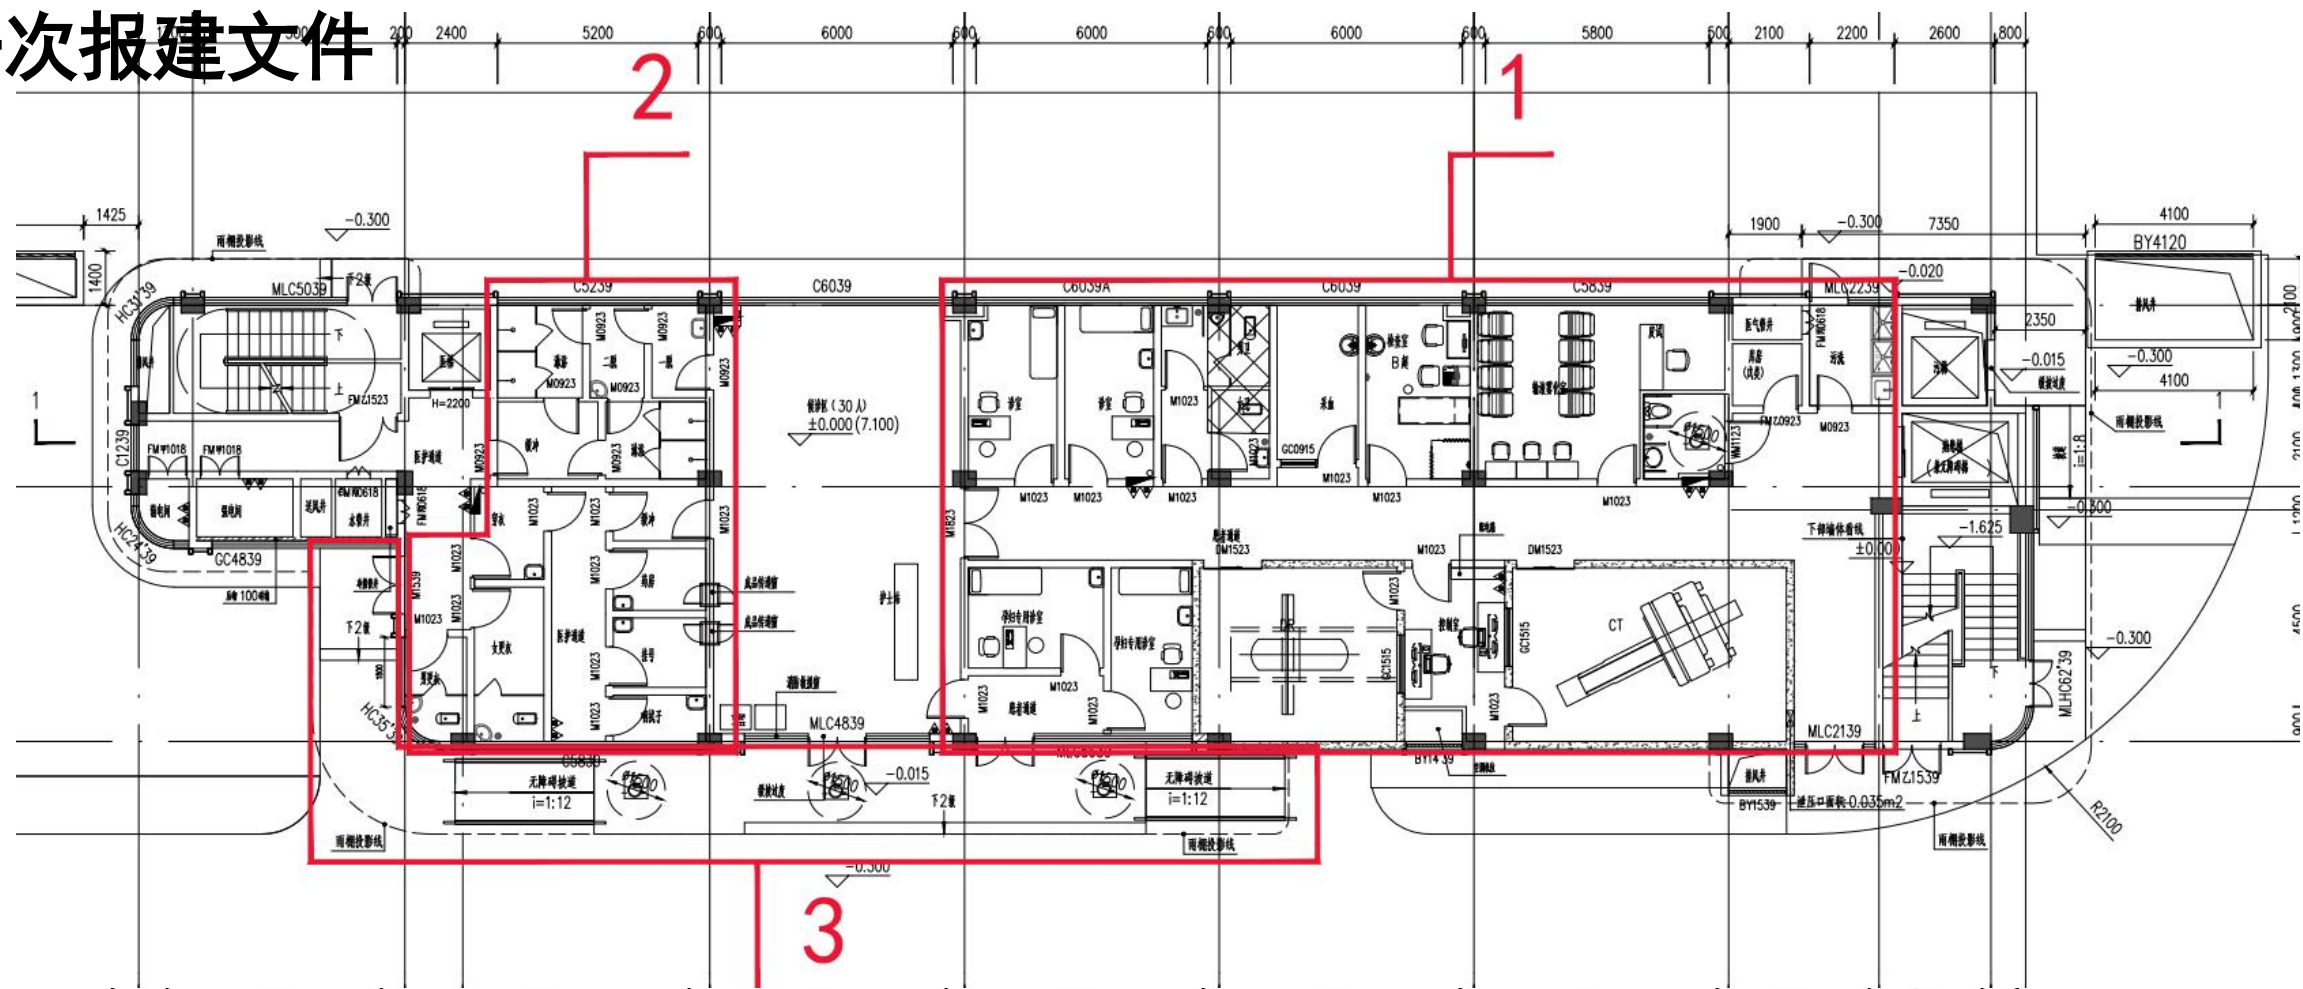


变更后

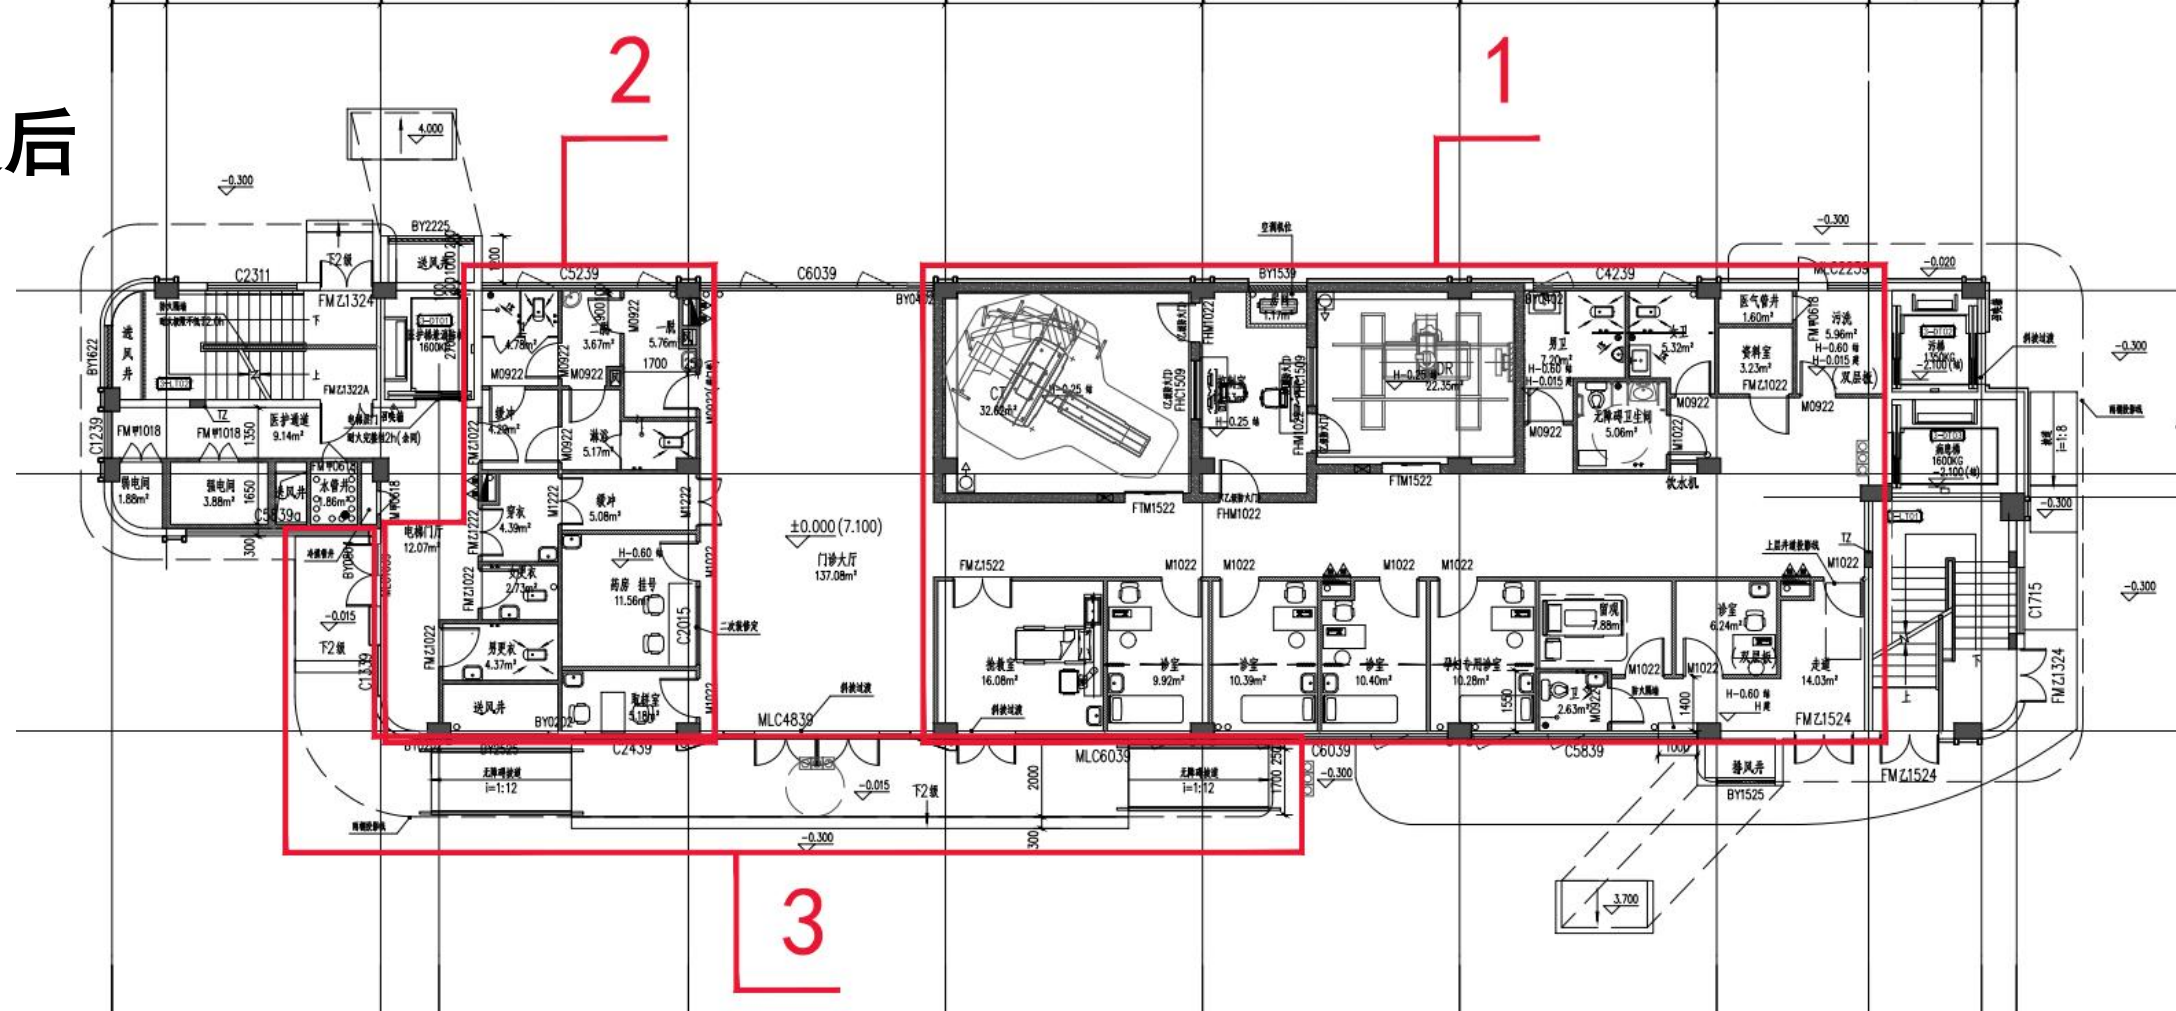


- 1、优化调整医生用房及挂号功能区域。
- 2、优化调整诊室检查室等功能区域。
- 3、优化调整雨棚尺寸。
- 4、本层建筑面积由569.72平米调整为537.09平米。（计容）

上一次报建文件

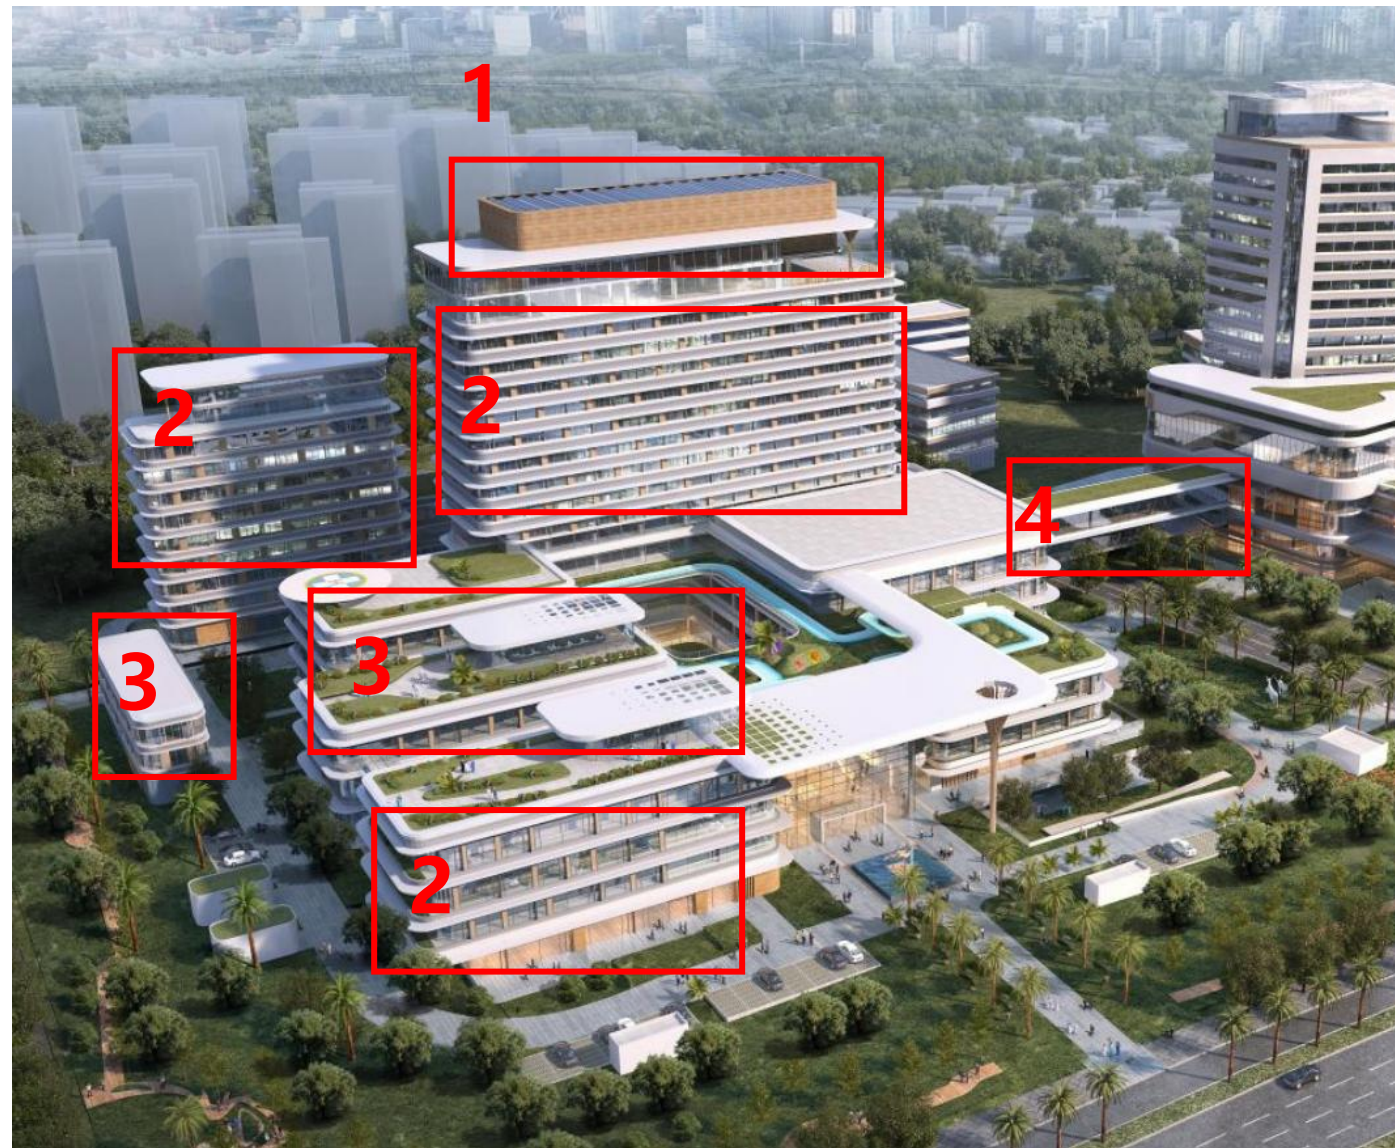

变更后

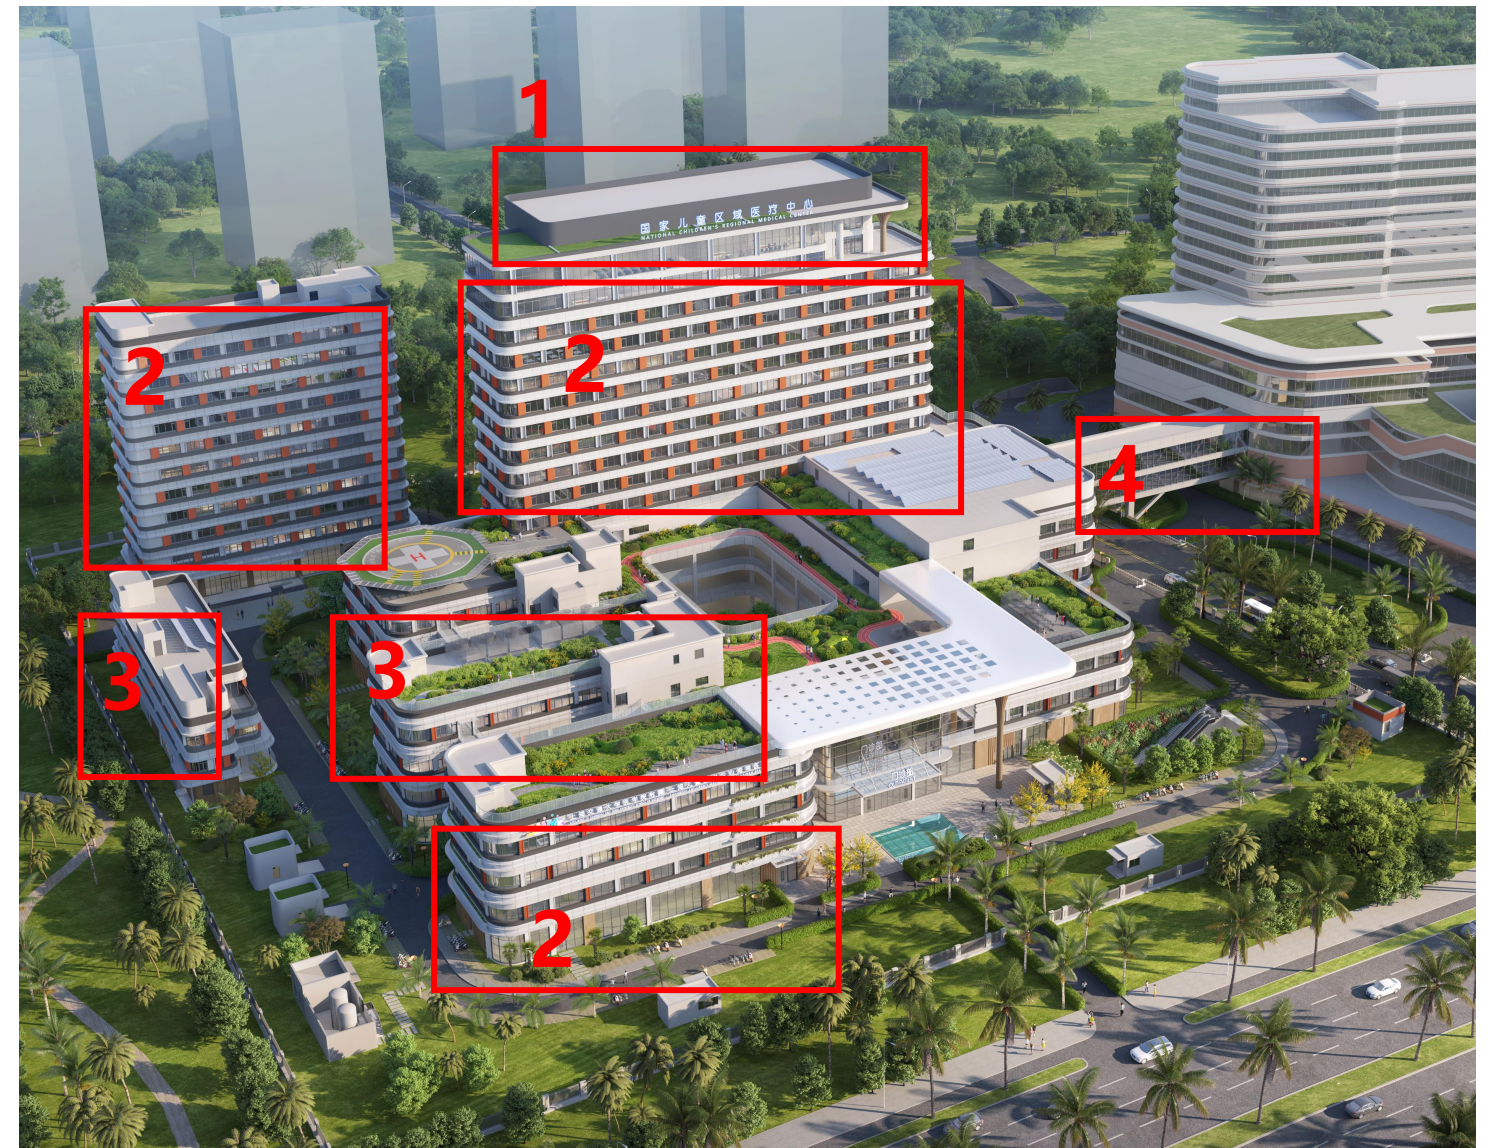

- 1、由石材调整为灰色铝板。
- 2、优化调整立面窗户。
- 3、优化屋顶机房设置。
- 4、优化调整一二期连廊外立面造型。

上一次报建文件



变更后



- 1、由石材调整为灰色铝板。
- 2、优化调整立面窗户。
- 3、优化屋顶机房设置。
- 4、优化调整一二期连廊外立面造型。