三亚Hello Kitty 度假酒店
地下一层平面图调整对比

地下一层平面图调整内容：

1，商业街地下一层增加美食广场

2，取消原来的负一层展示中心，改为停车场和设备用房

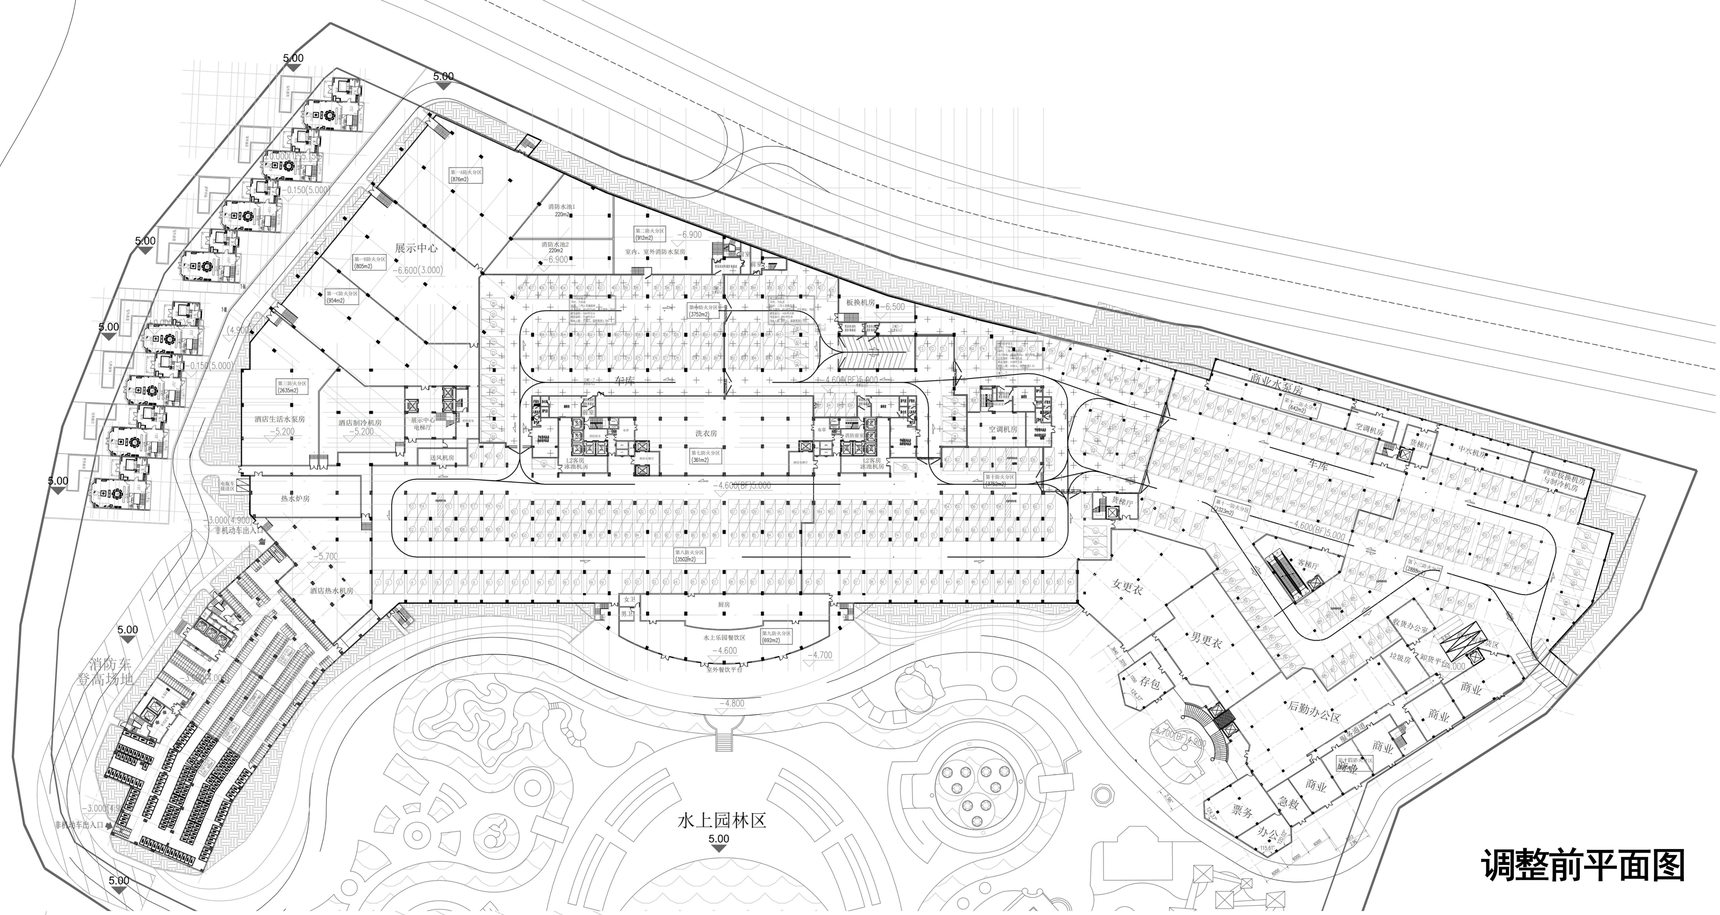

调整前平面图

调整后平面图

三亚Hello Kitty 度假酒店
一层平面图调整对比

一层平面图调整内容：

1，一层增Hello kitty剧场

2，增加地面停车库

3，酒店副楼一楼改为架空花园

4，增加商业室内中庭

5，全日餐厅外形及布局局部调整

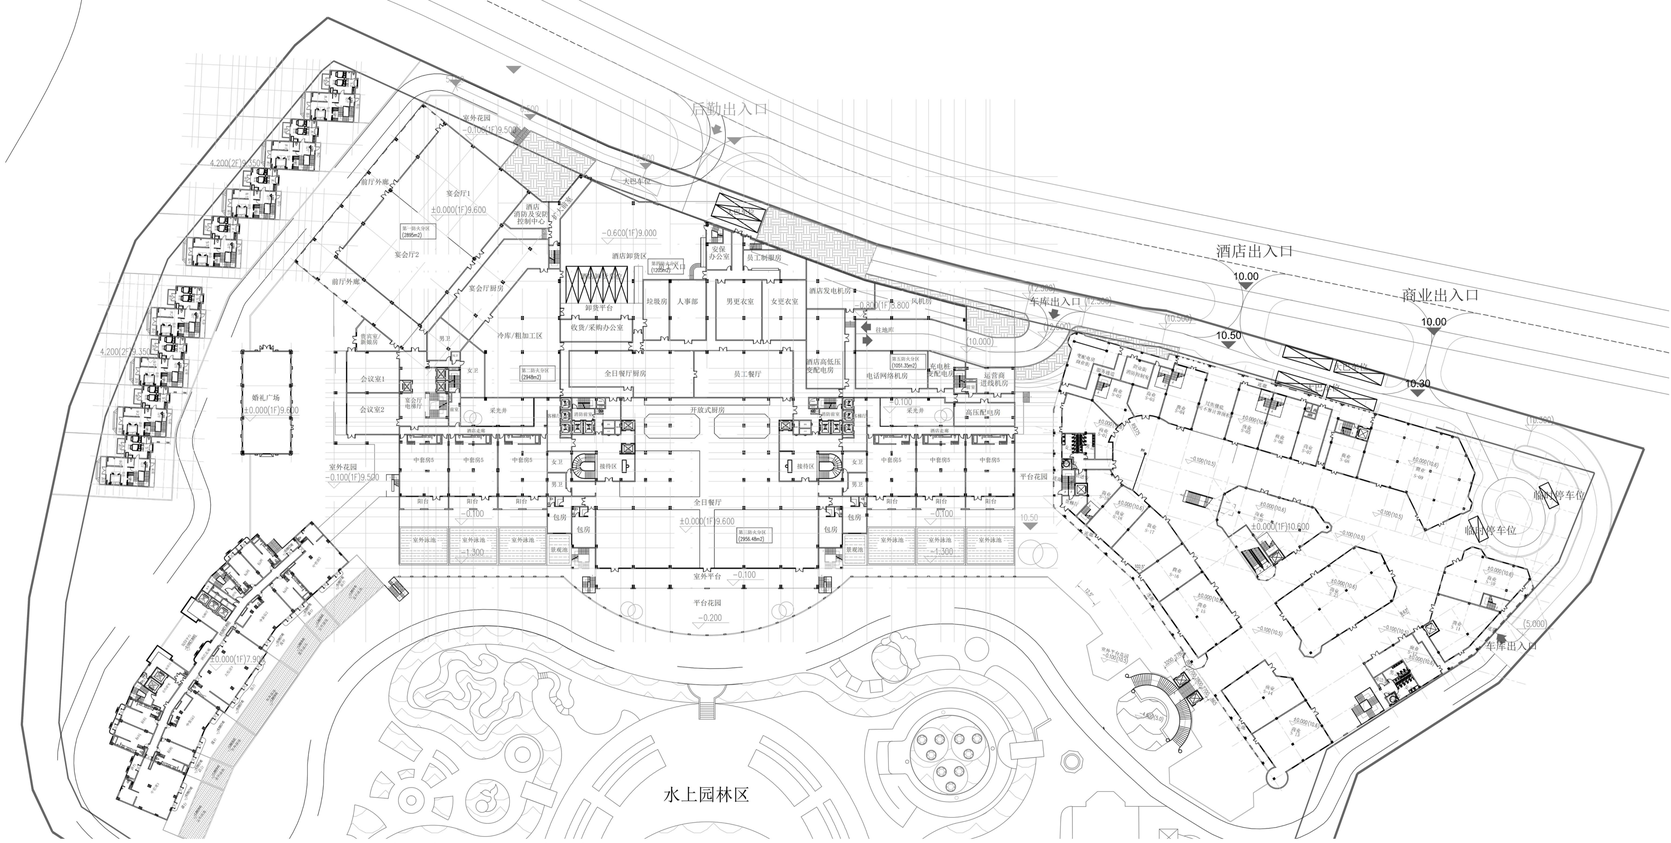

调整前平面图

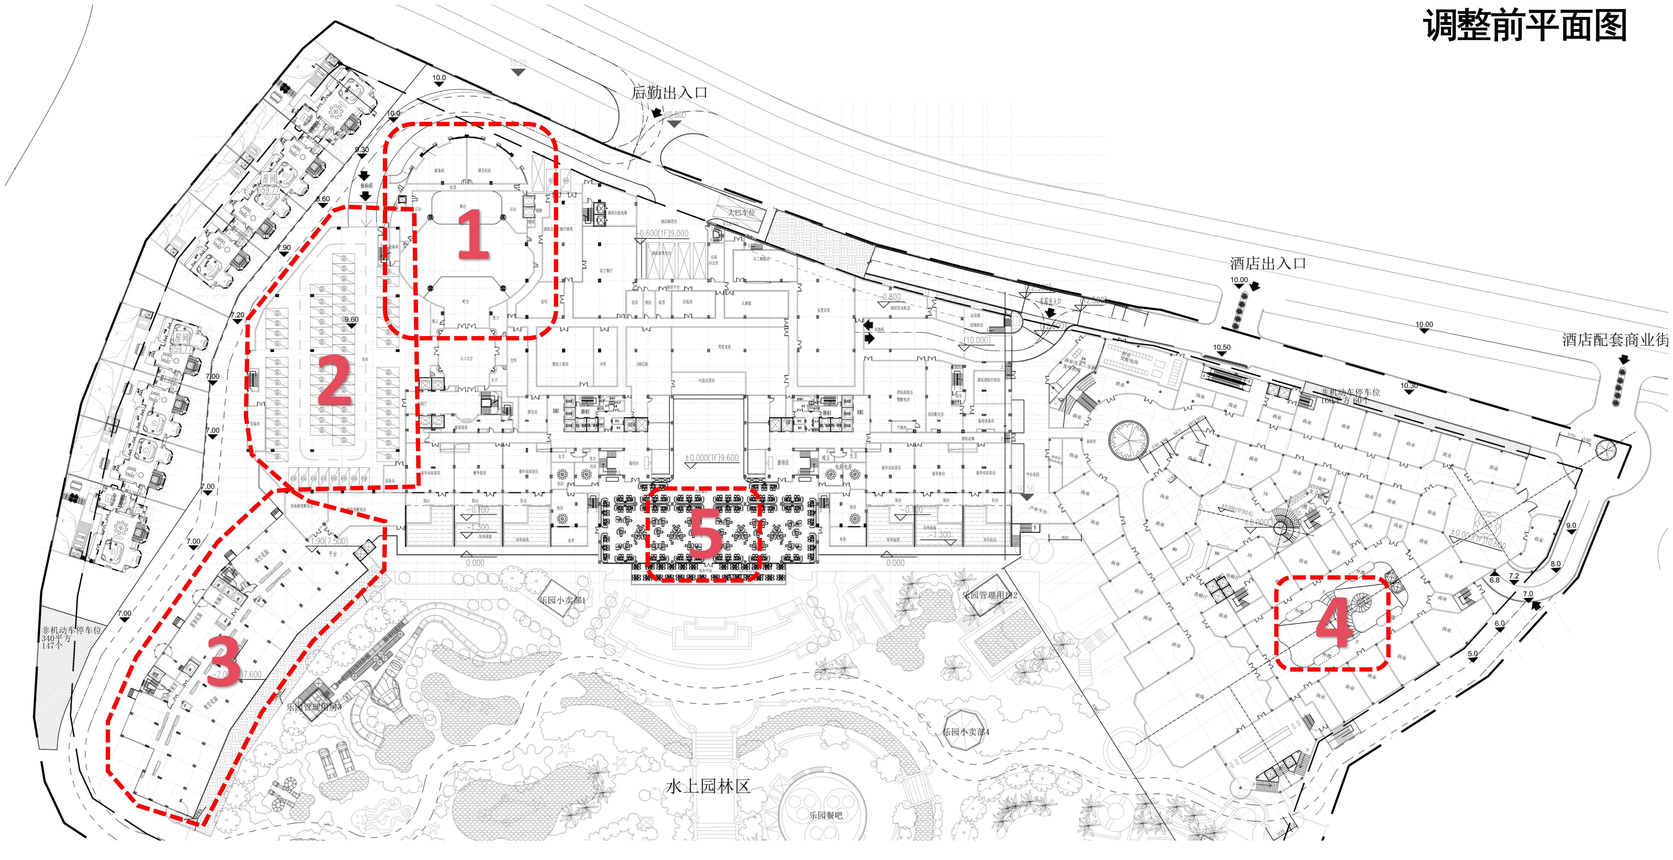

调整后平面图

三亚Hello Kitty 度假酒店
二层平面图调整对比

二层平面图调整内容：

1，对应一层增 Hello kitty剧场，二层为中空

2，一层增加地面停车库，二层为中空

3，低层酒店家庭套房户型及立面优化

4，商业街二层增加中庭，局部微调

5，酒店副楼一层改架空花园，对应套房泳池调整到二层

6，取消原来康乐中心，改为客房

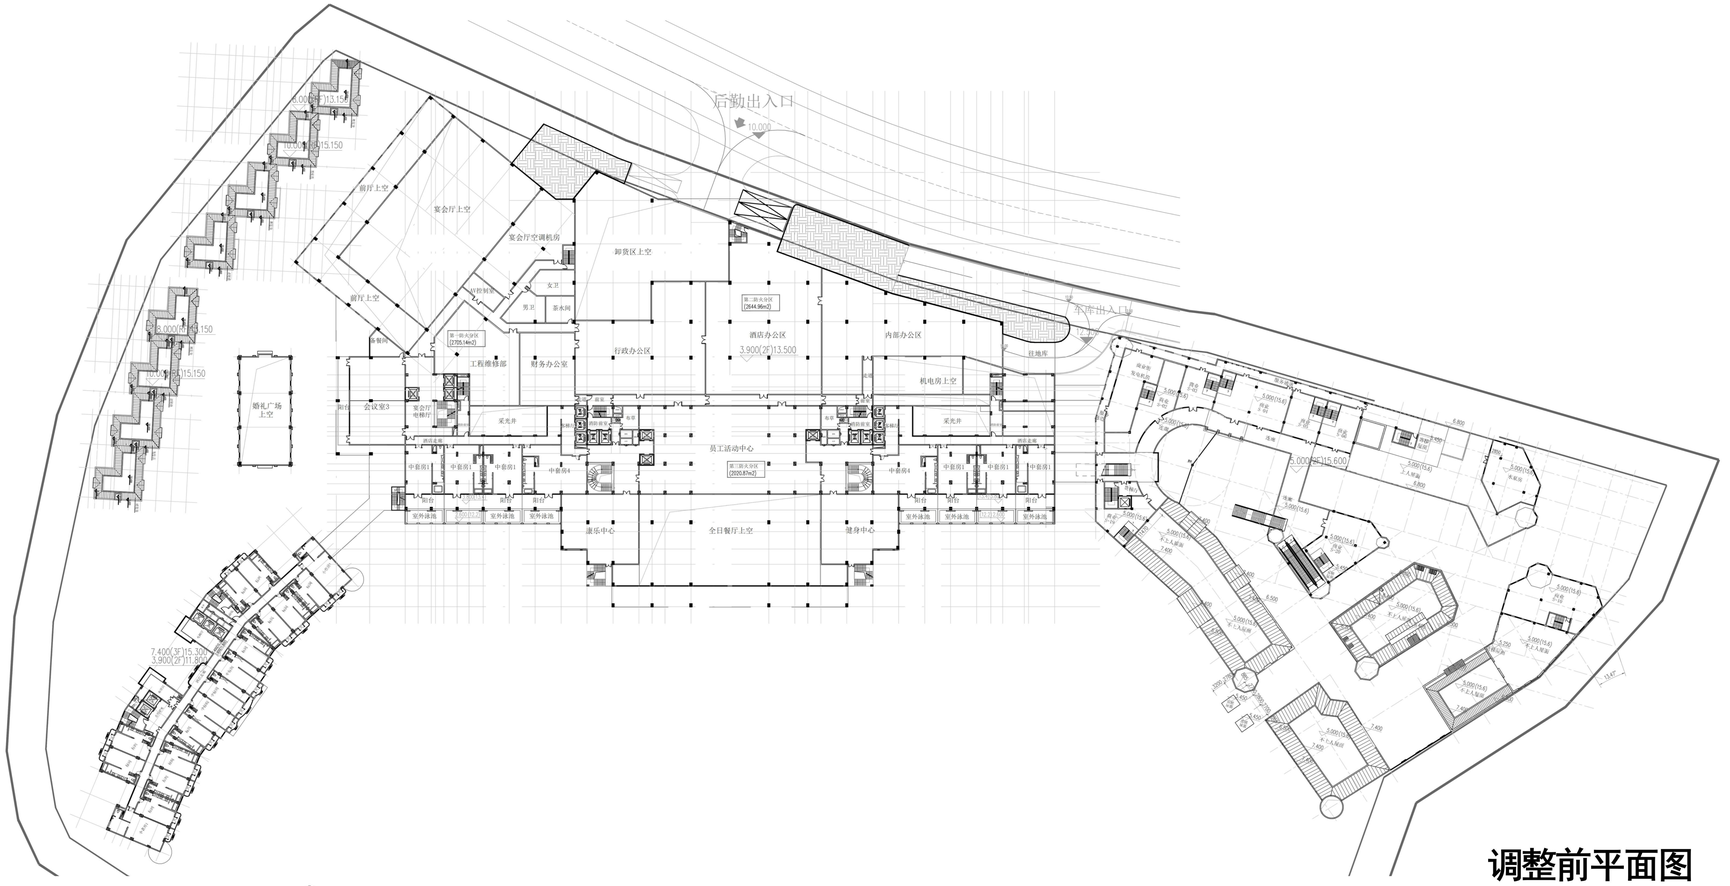

调整前平面图

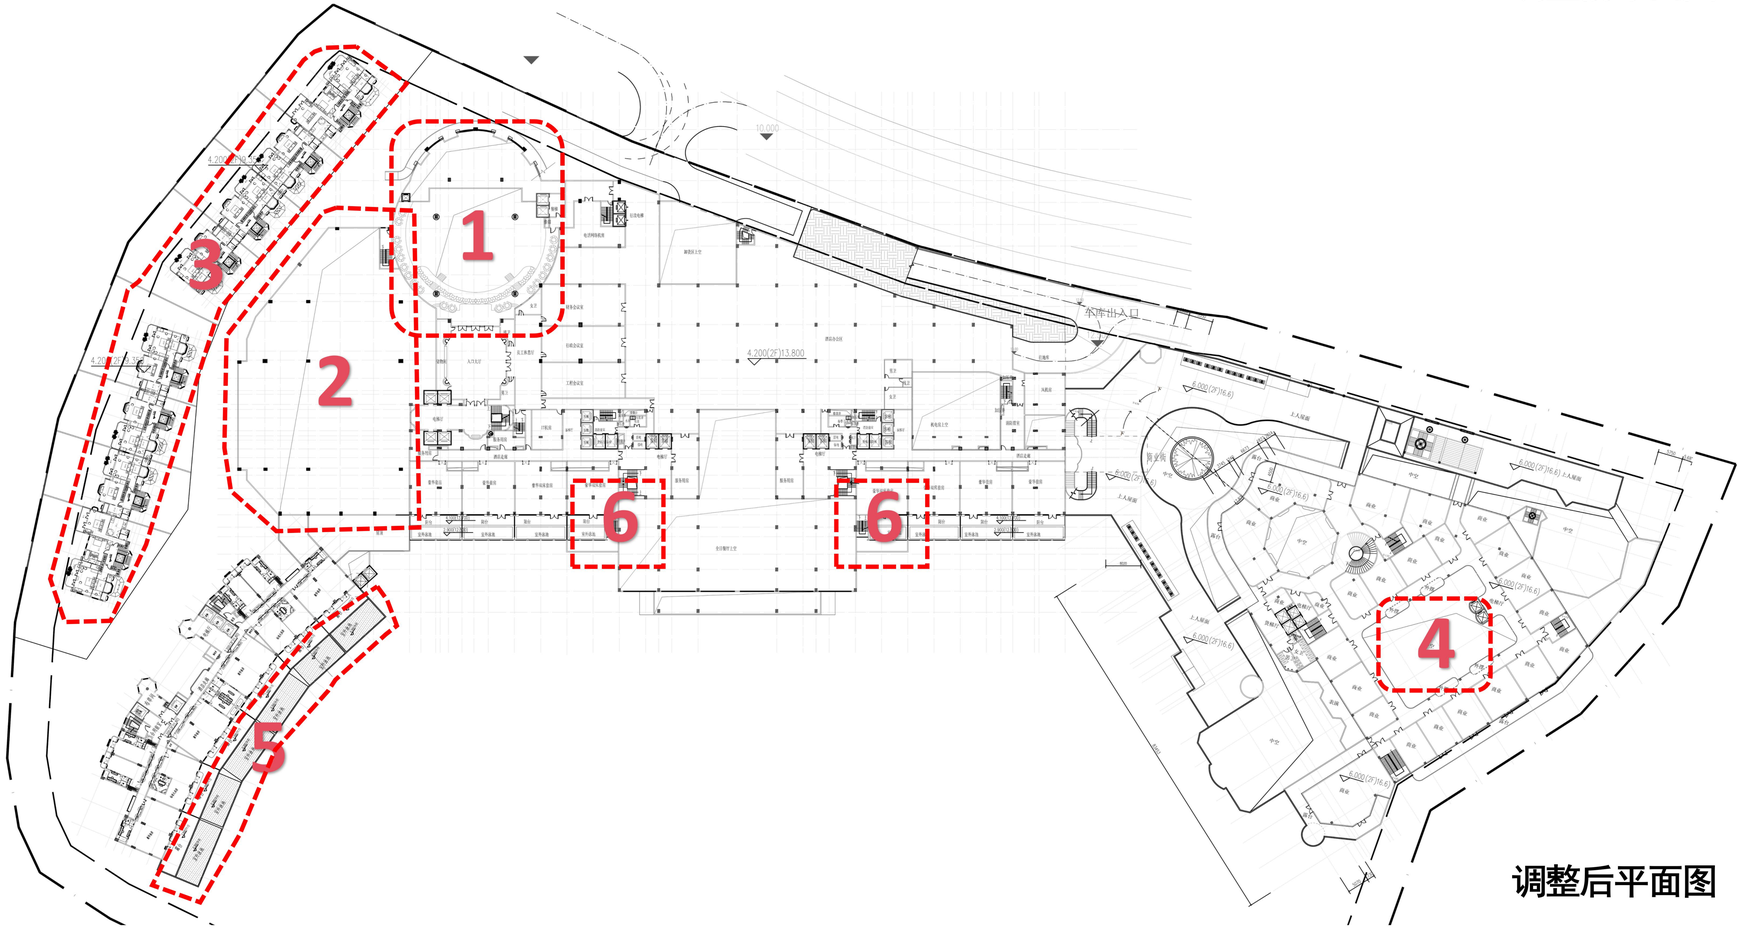

调整后平面图

三亚Hello Kitty 度假酒店
三层平面图调整对比

三层平面图调整内容：

1，取消原来的零散商业,将宴会厅调整到入口大堂层

2，增加室内中庭采光井

3，局部商业形态调整，使外立面更整洁

4，局部增加垂直交通

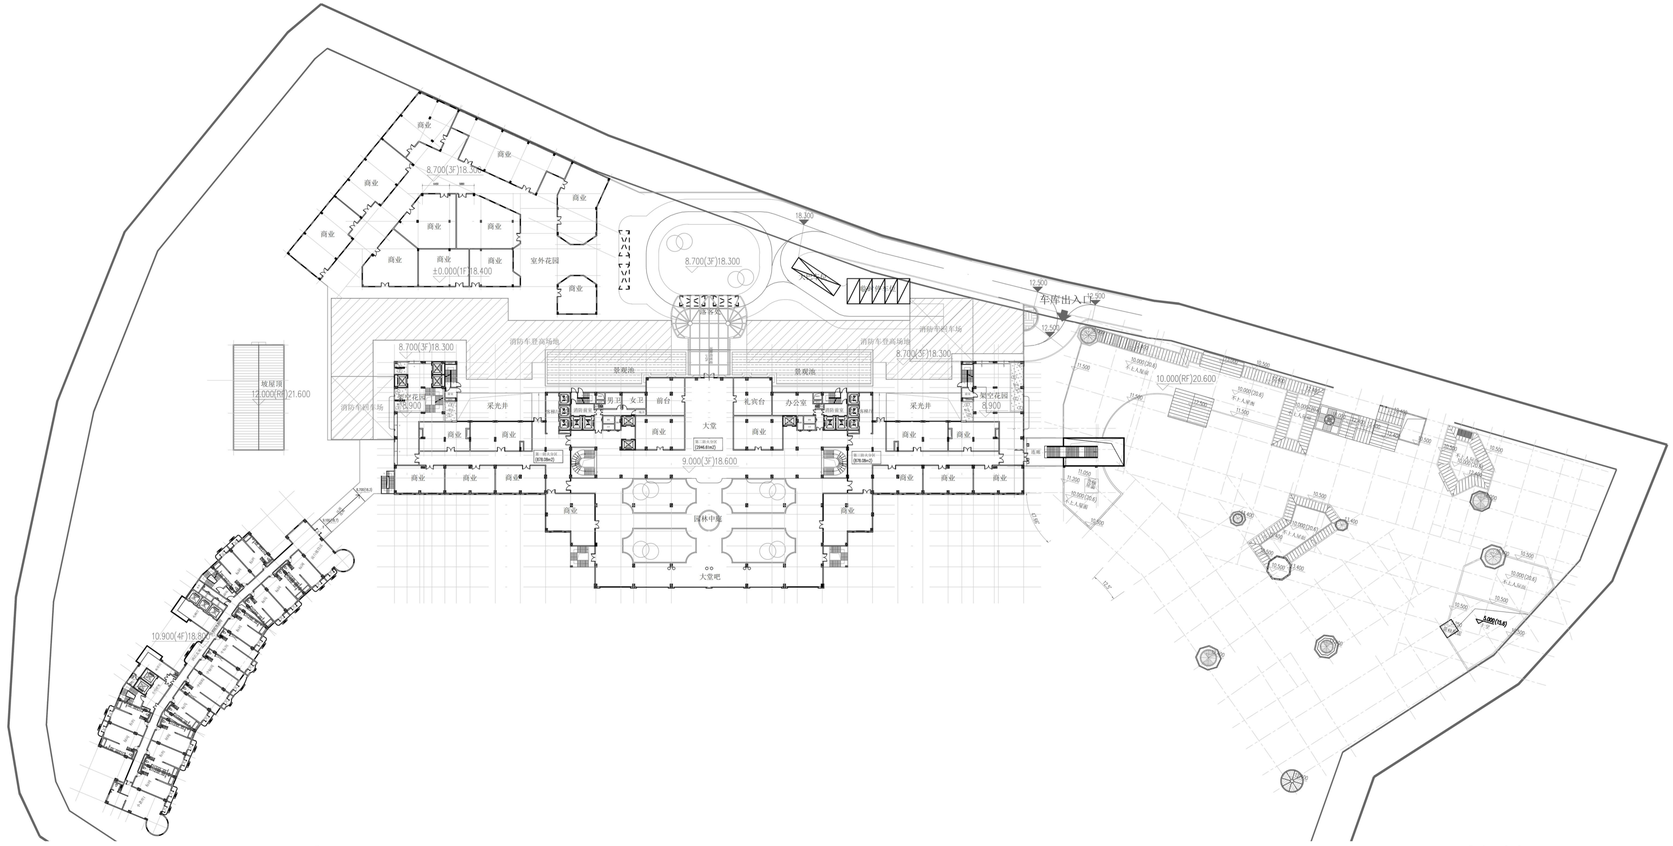

调整前平面图

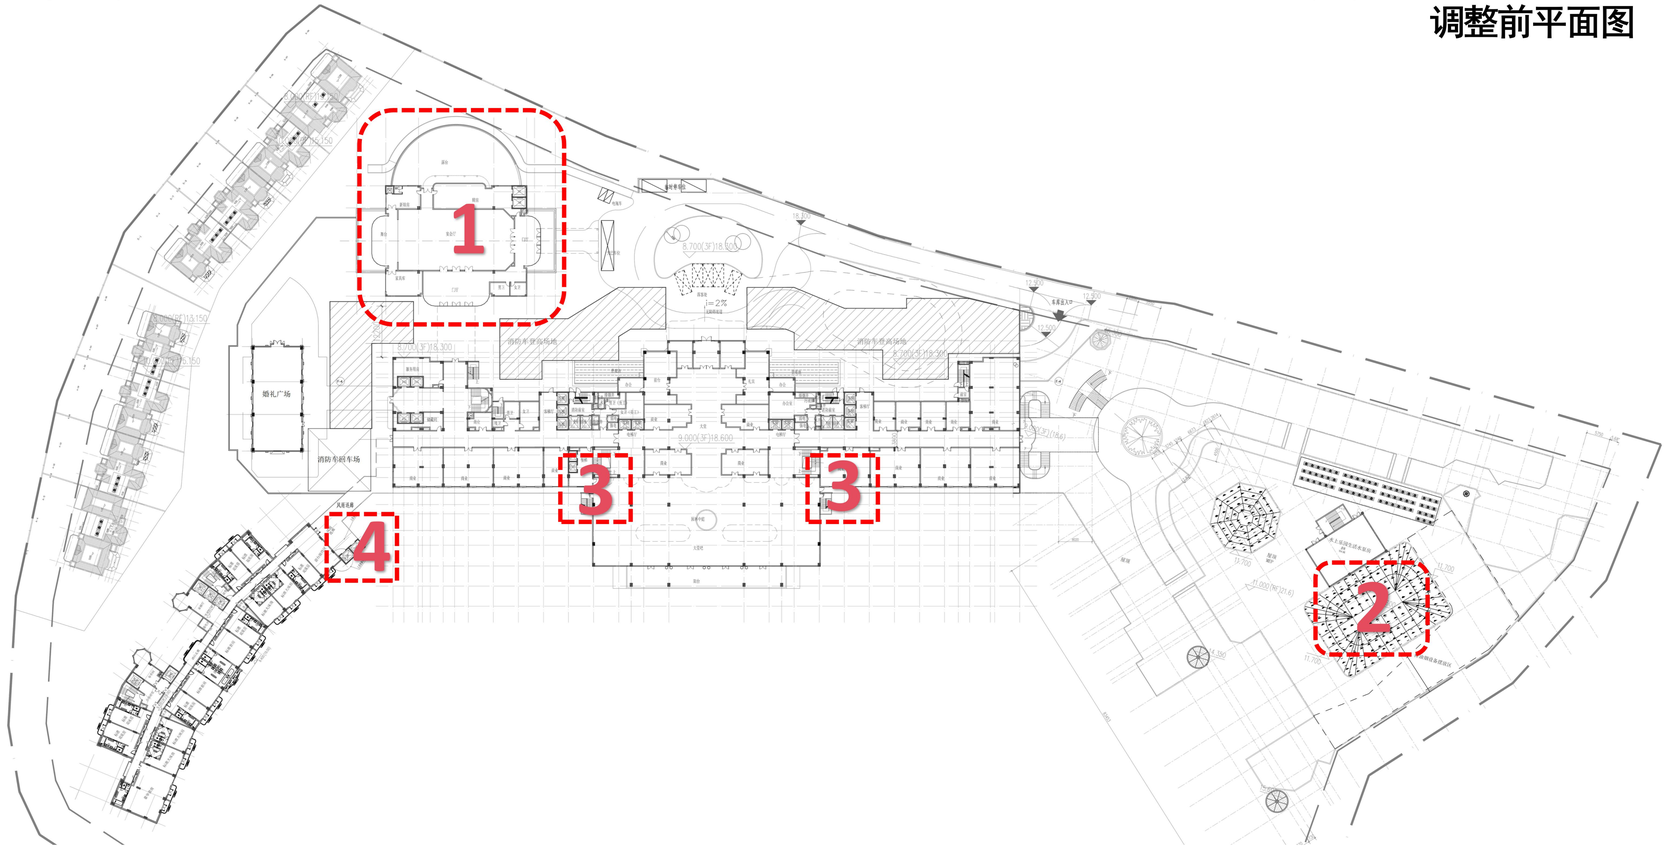

调整后平面图

三亚Hello Kitty 度假酒店
南侧鸟瞰效果图调整对比

南侧鸟瞰效果图调整内容：

1，立面局部优化

2，对应平面调整效果图相应调整

调整前效果图

调整后效果图

三亚Hello Kitty 度假酒店
北侧鸟瞰效果图调整对比

北侧鸟瞰效果图调整内容：

1，对应平面调整效果图相应调整

调整前效果图

调整后效果图

三亚Hello Kitty 度假酒店

酒店主楼入口效果图调整对比

酒店主楼入口效果图调整内容：

1，立面局部优化

调整前效果图

调整后效果图

三亚Hello Kitty 度假酒店

酒店副楼北侧效果图调整对比

酒店副楼北侧效果图调整内容：

1，立面局部优化

调整前效果图

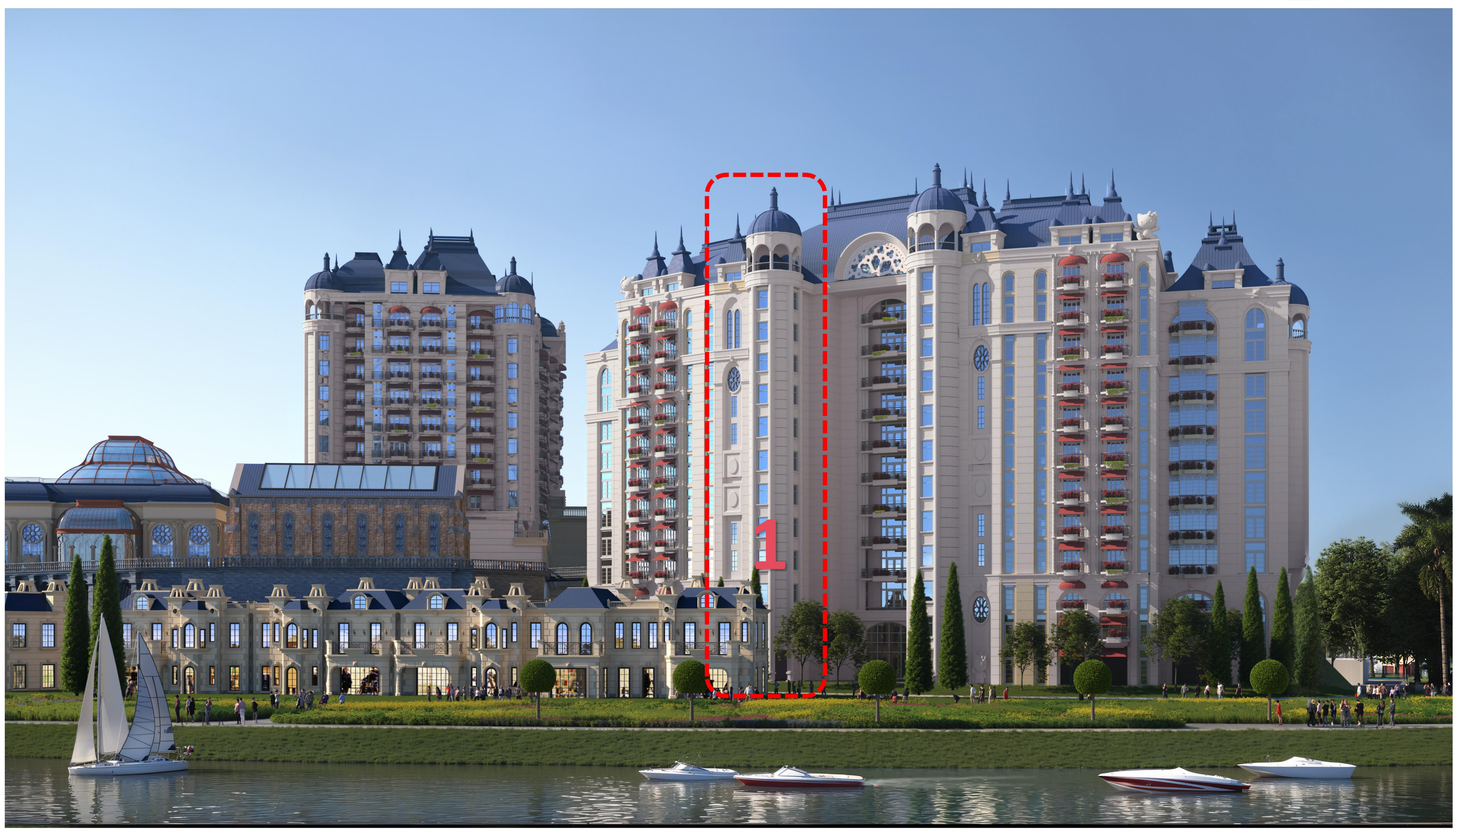

调整后效果图

三亚Hello Kitty 度假酒店

酒店主楼南侧效果图调整对比

酒店主楼南侧效果图调整内容：

1，立面局部优化

调整前效果图

调整后效果图

三亚Hello Kitty 度假酒店
商业街入口效果图调整对比

商业街入口效果图调整内容：

1，增加入口门楼，立面局部优化

调整前效果图

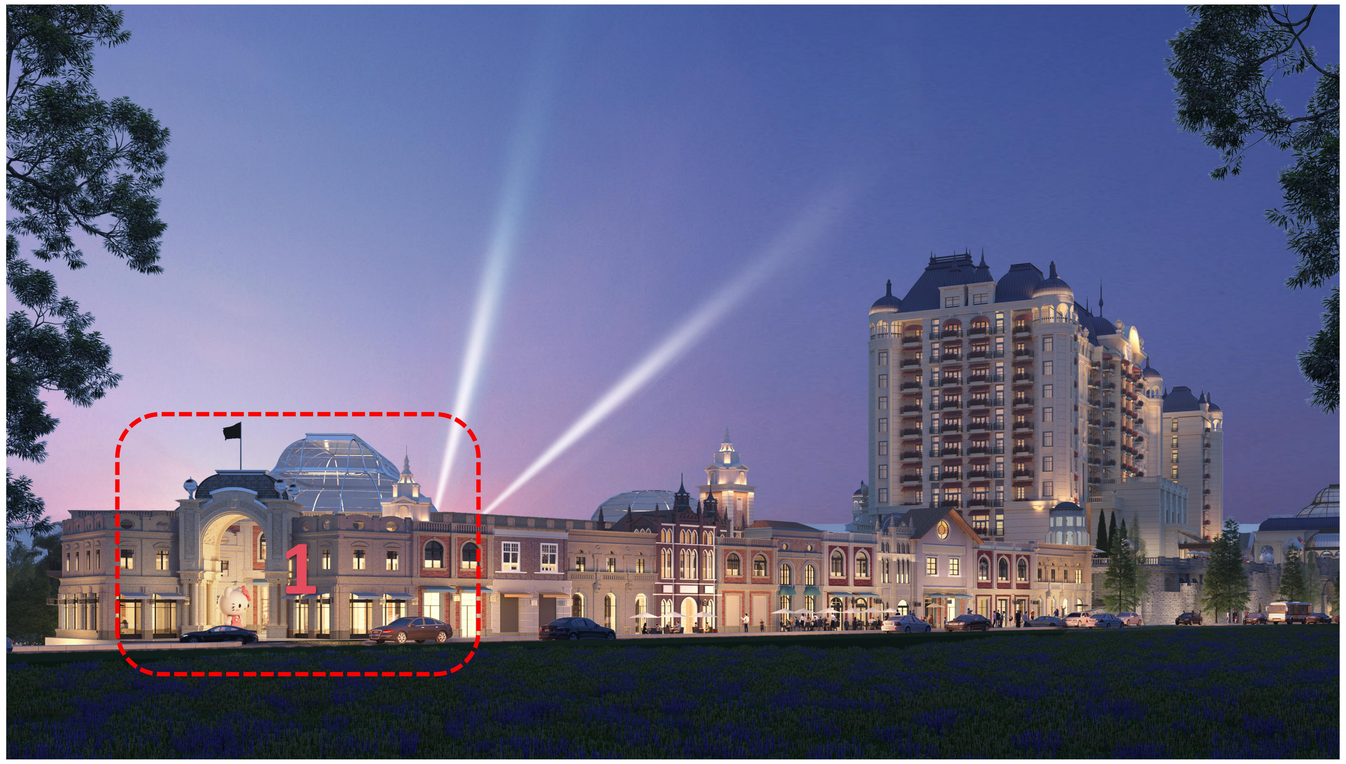

调整后效果图