



2、3、5#楼标准层变更

变更前

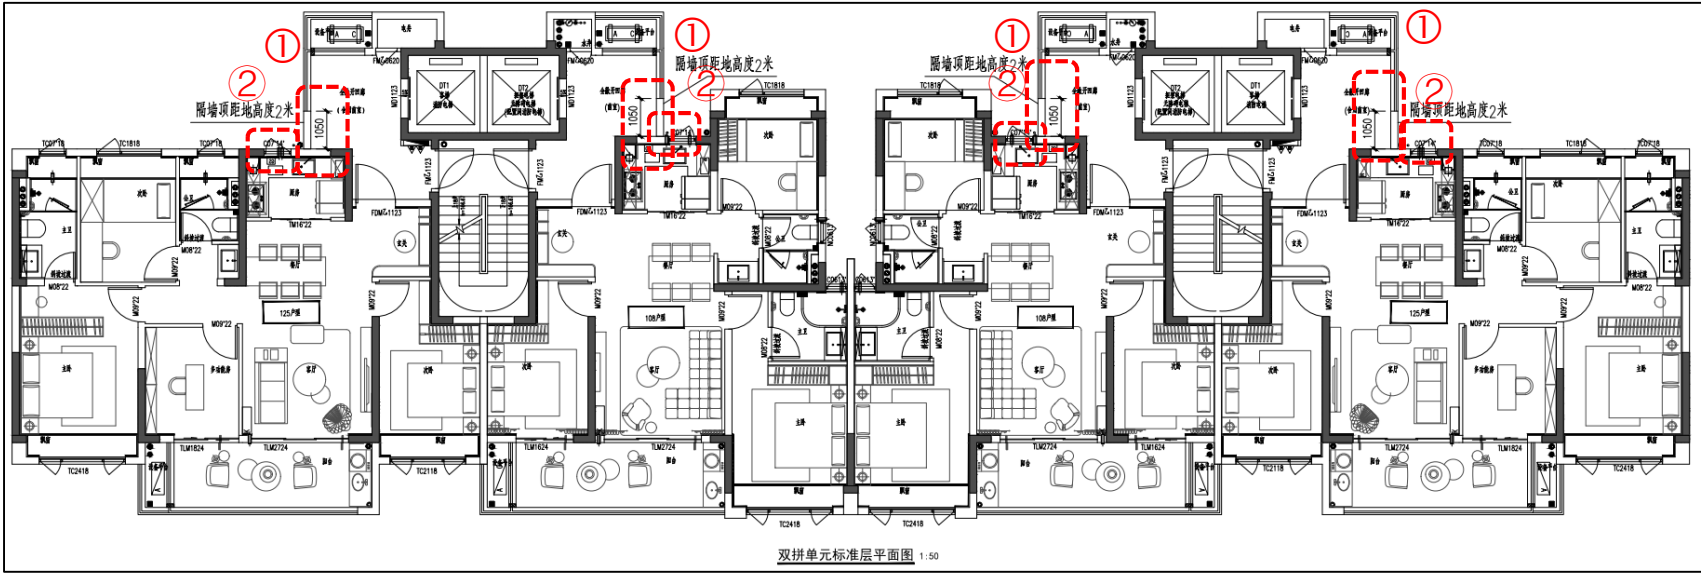


变更后

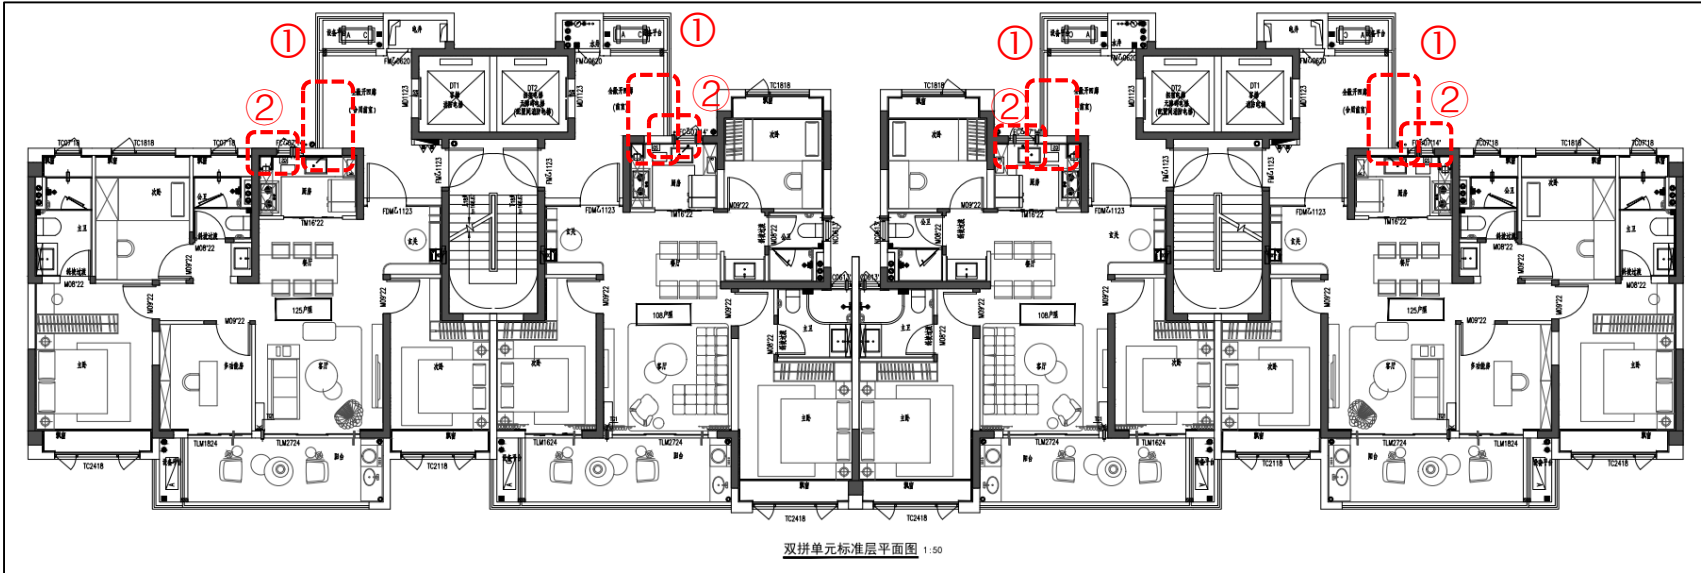


变更内容:

- ①: 电梯厅侧向砌筑墙取消, 改为栏杆。
- ②: 厨房外窗由普通窗改为乙级防火窗。

6、7#楼标准层变更

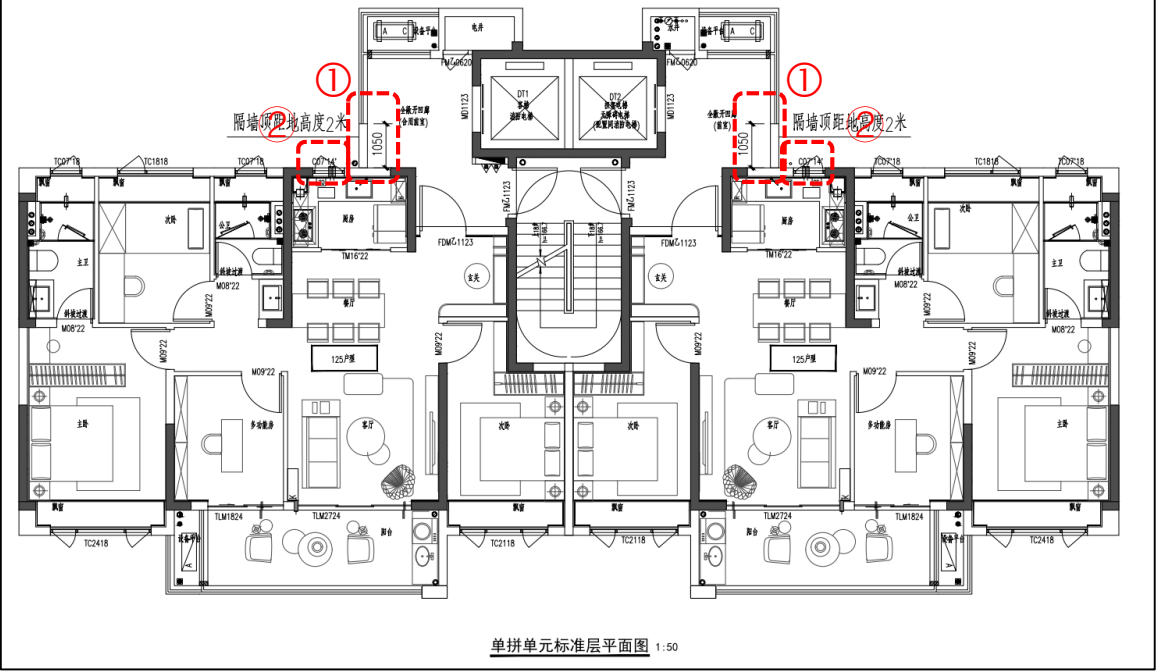

变更前

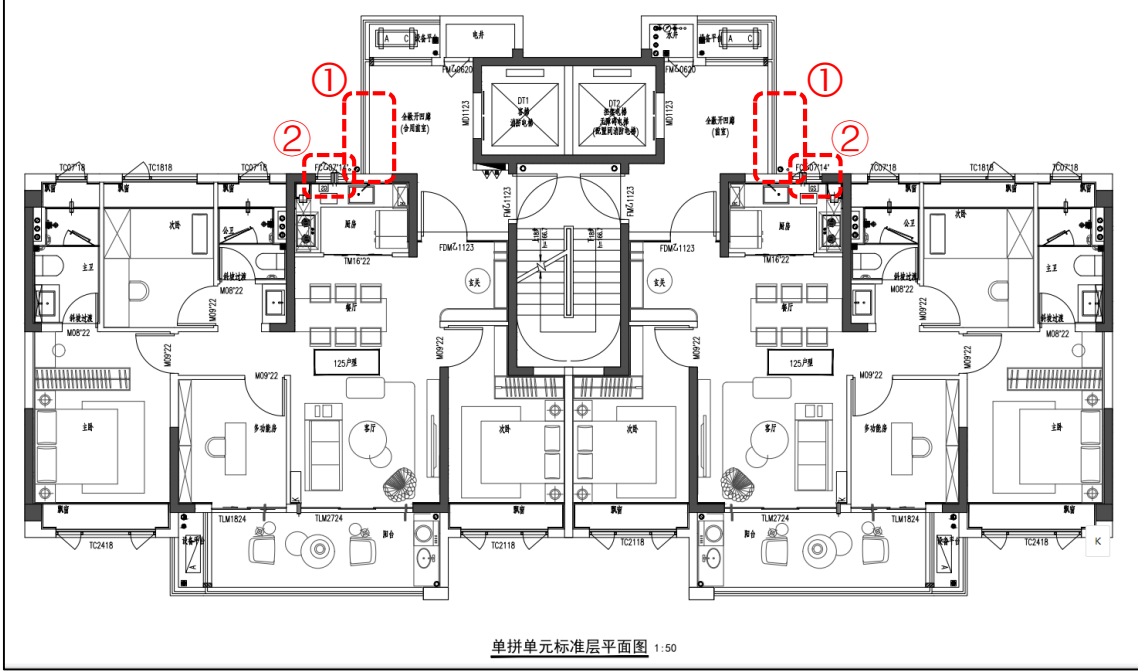

变更后

变更内容：

- ①：电梯厅侧向砌筑墙取消，改为栏杆。
- ②：厨房外窗由普通窗改为乙级防火窗。


效果图-变更前




效果图-变更后



变更前

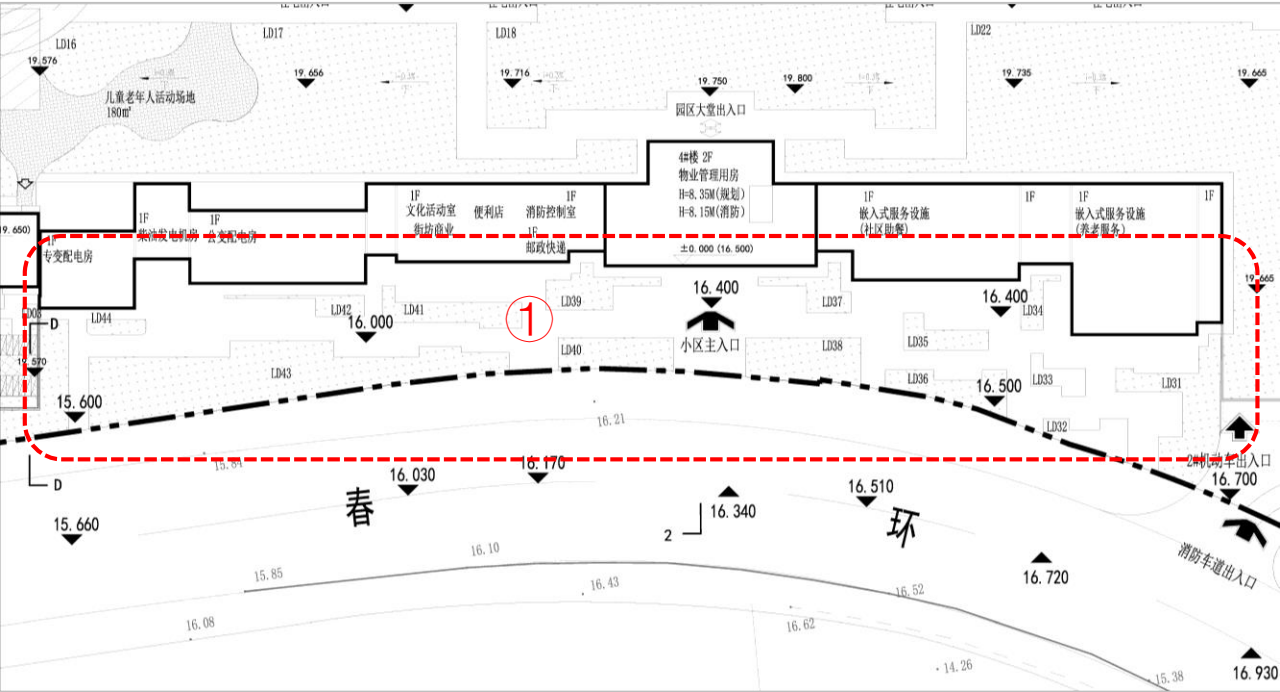


变更后

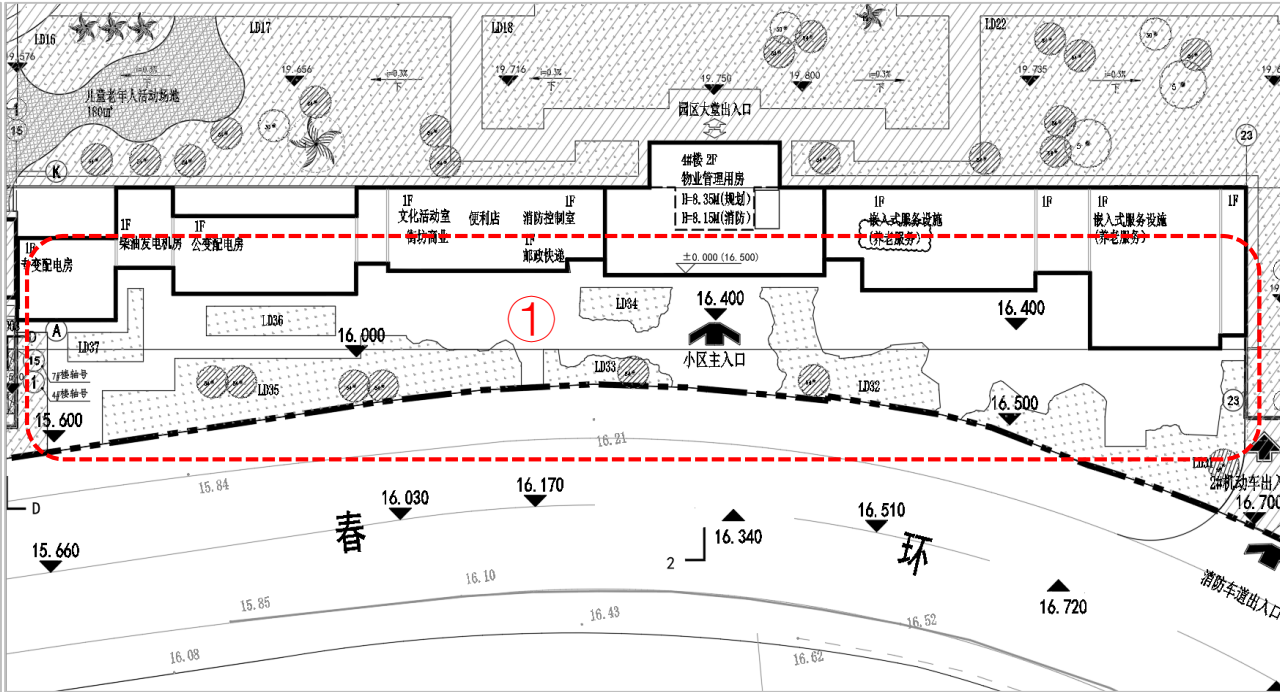


变更内容：

①：总图南侧局部场地绿化调整。

变更前

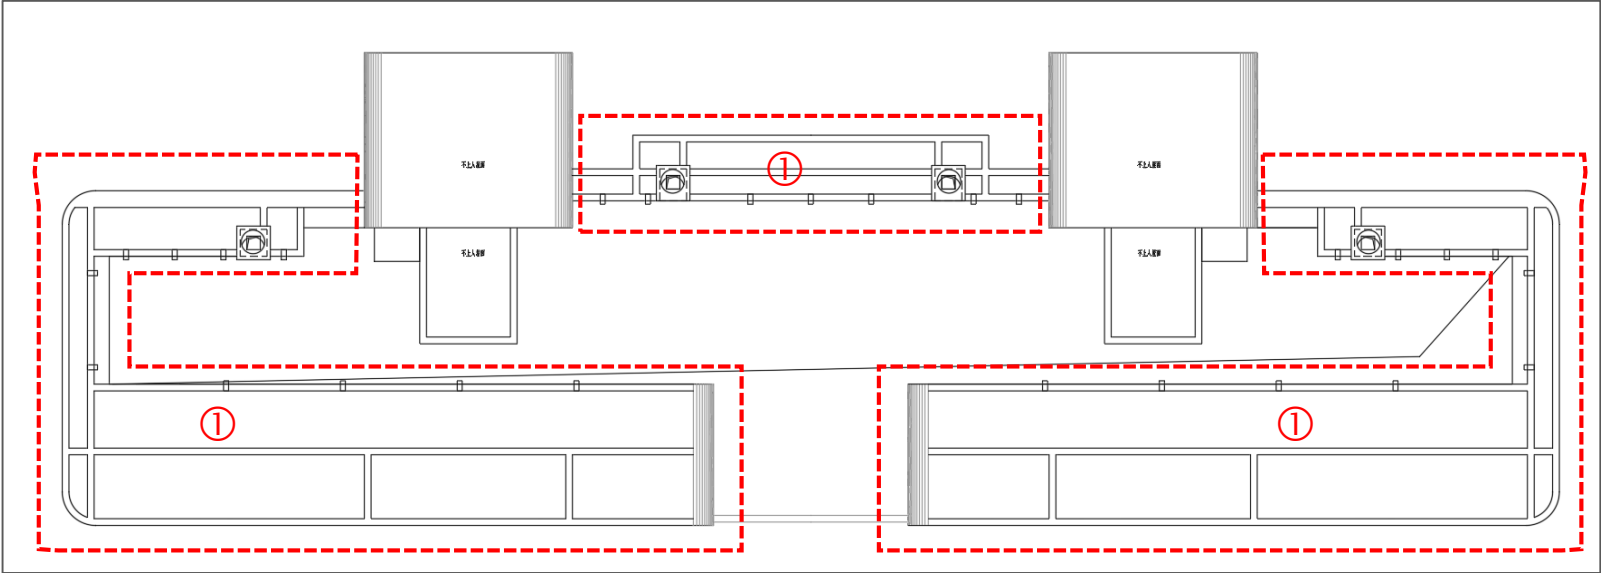


变更后

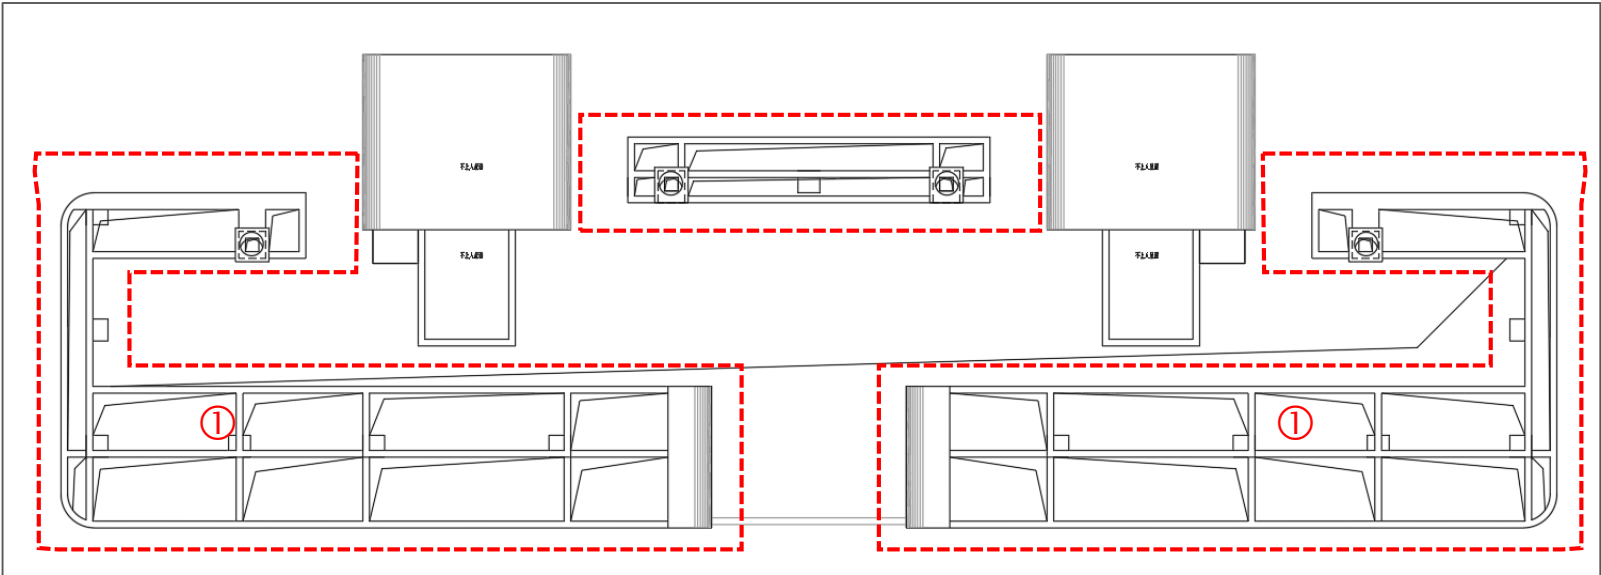


变更内容：

①：屋顶构架底板取消改为镂空。

6、7#楼屋面构架层变更

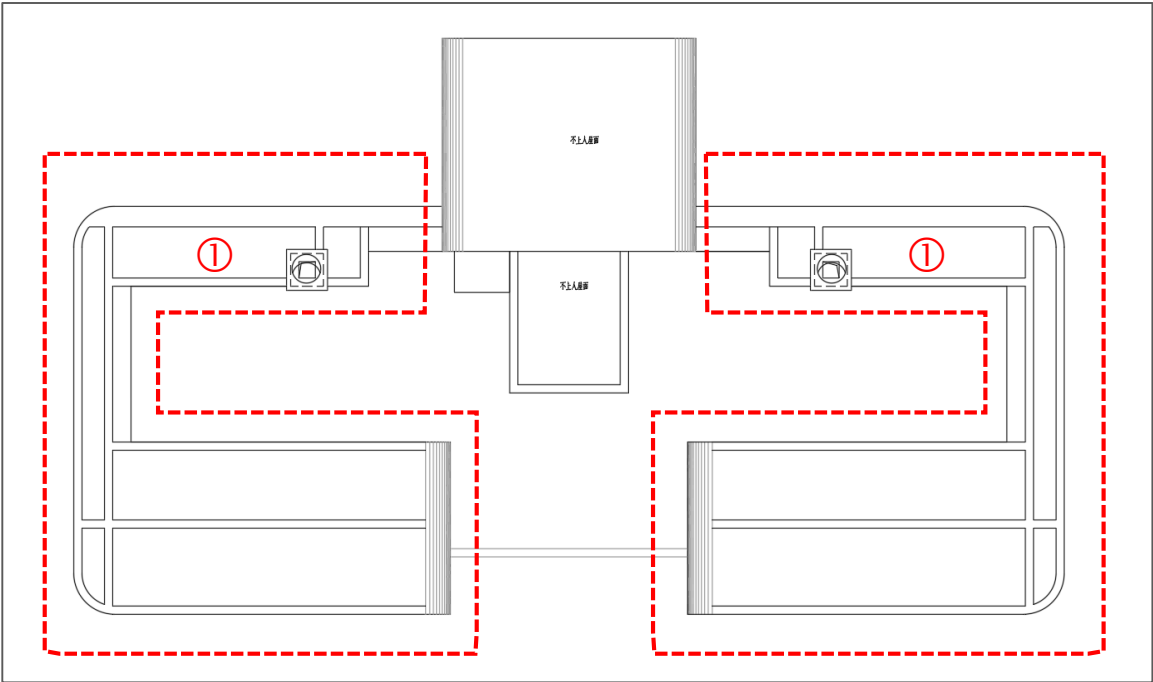

变更前

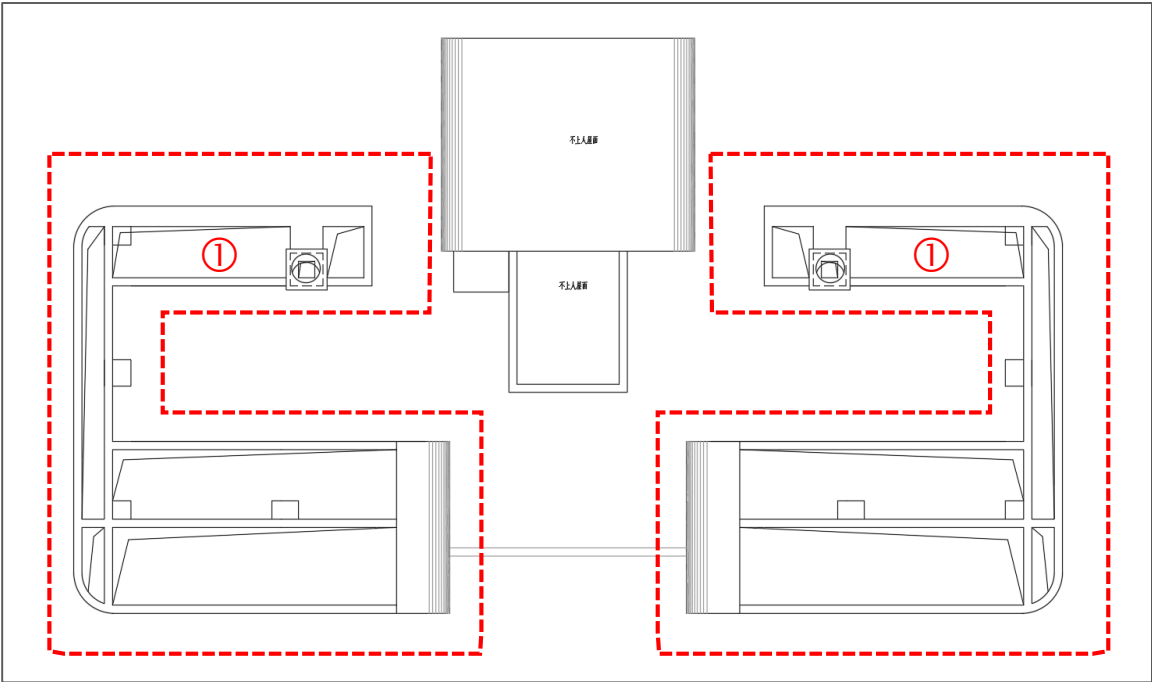

变更后

变更内容：

①：屋顶构架底板取消改为镂空。


效果图-变更前




效果图-变更后



4#楼首层平面变更

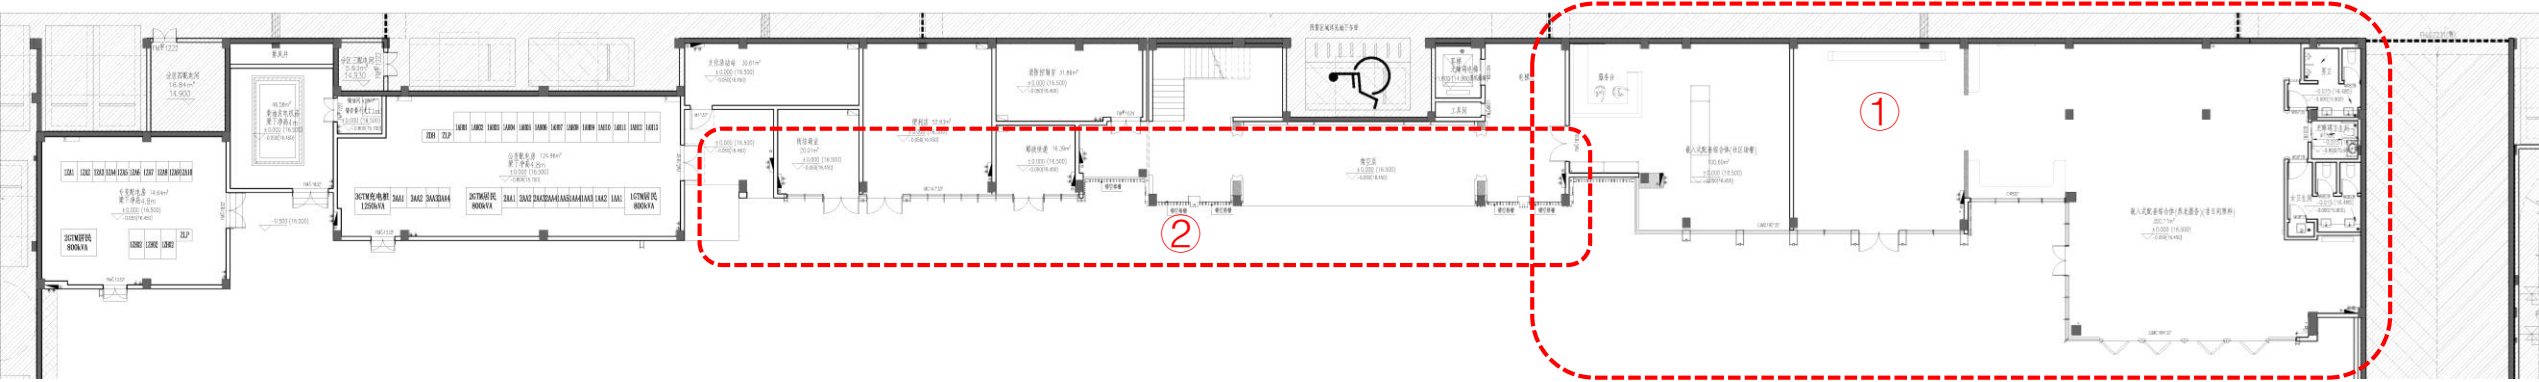

变更前

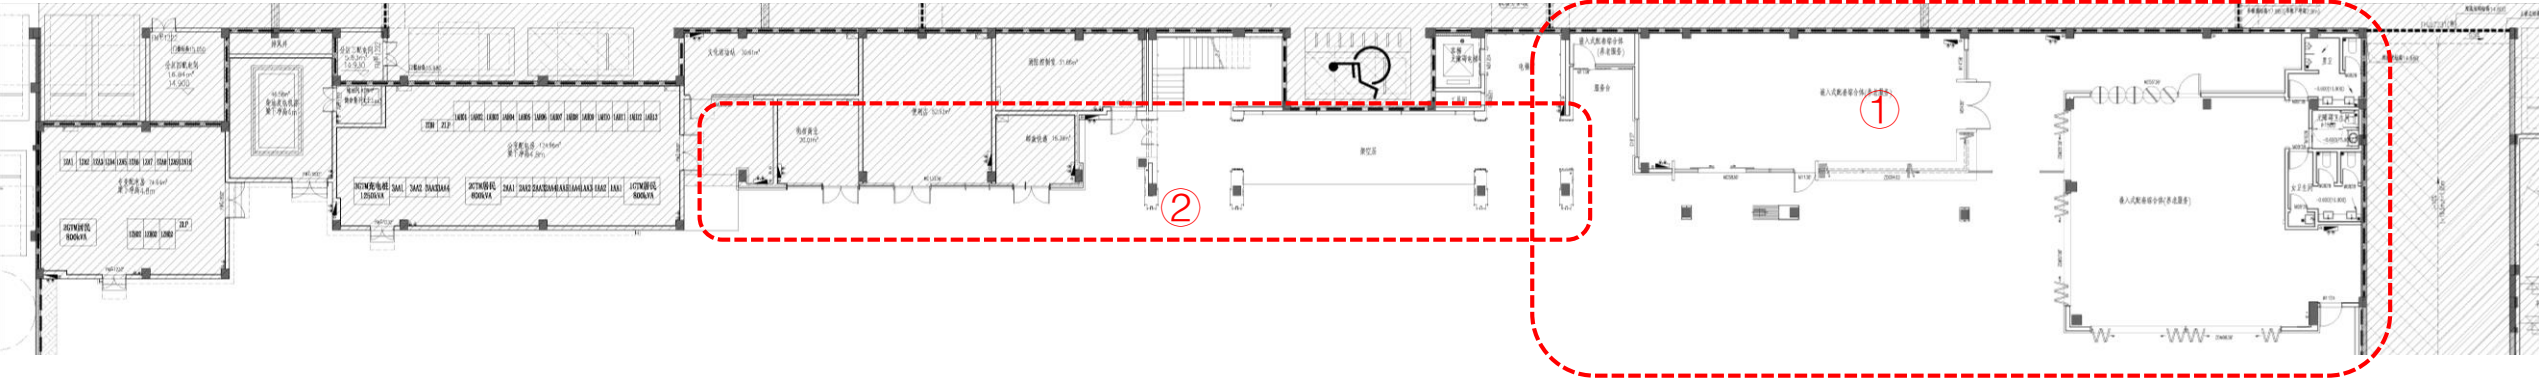


变更后


变更内容：

- ①：4#楼东侧1/16-19轴交D轴间墙体整体内退，形成通连廊；16-1/16轴墙体取消；嵌入式配套（社区助餐）调整为嵌入式配套（养老服务），总配套面积不变。
- ②：优化调整外立面造型（详见效果图对比）。

4#楼屋面层变更

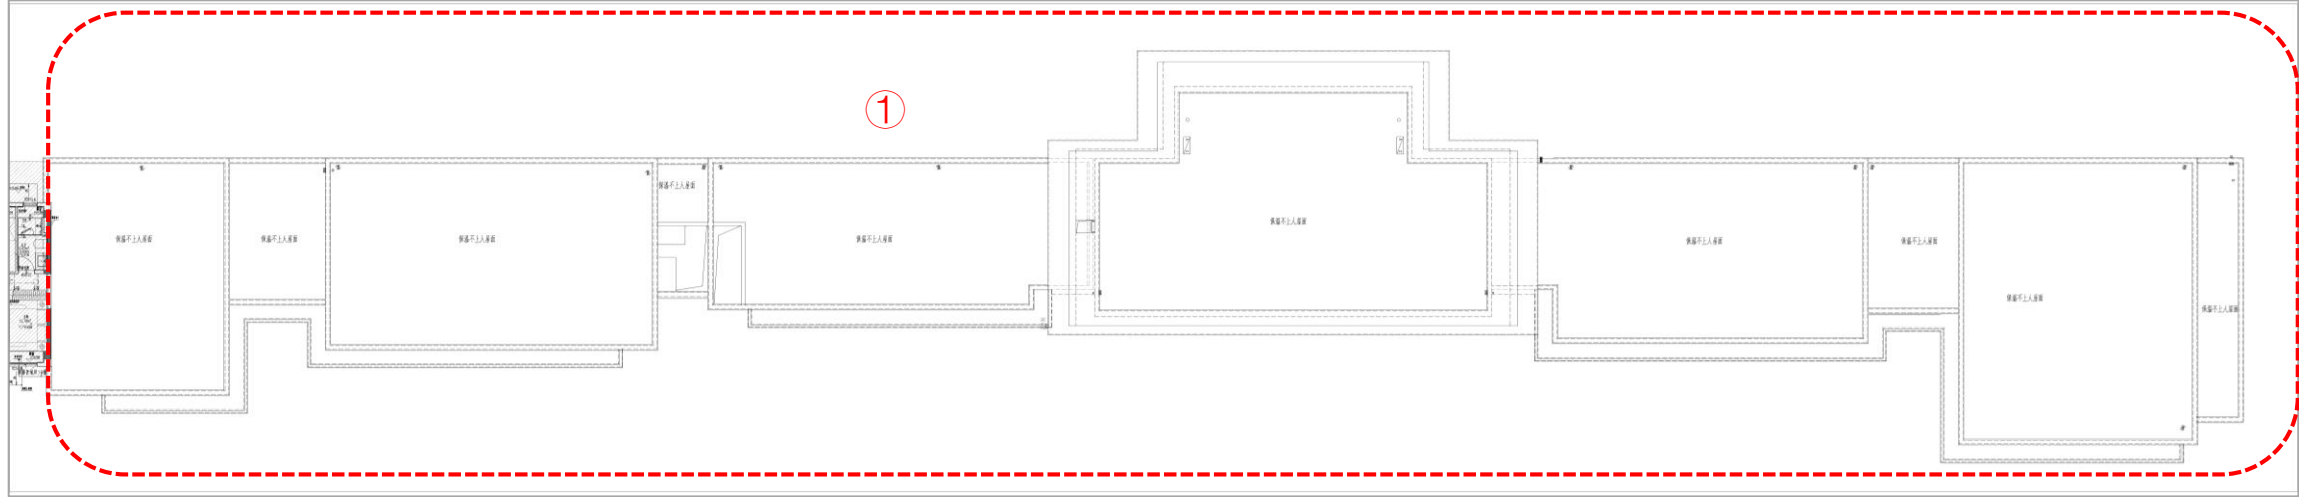

变更前

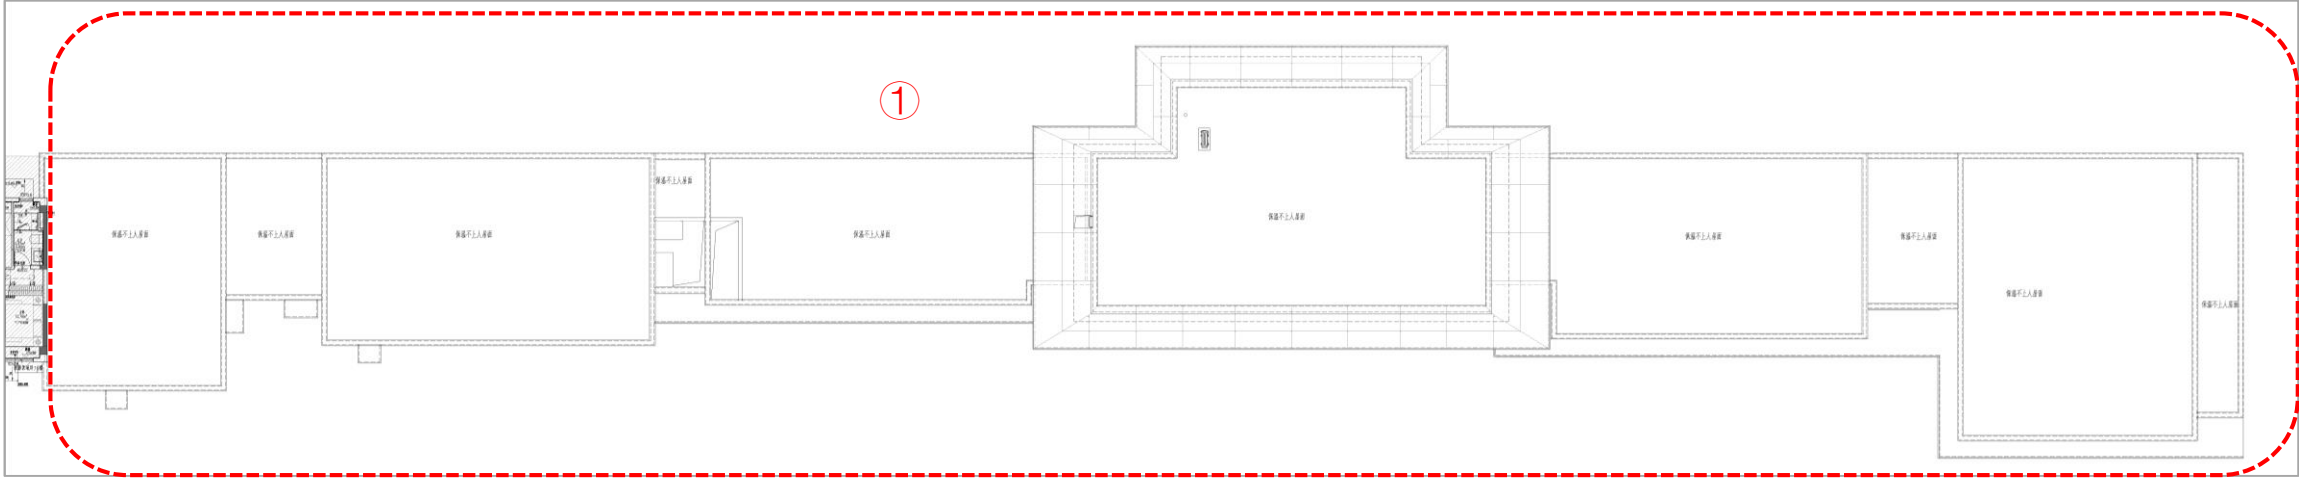

变更后

变更内容：

①：对雨棚进行调整。


效果图-变更前




效果图-变更后



变更前

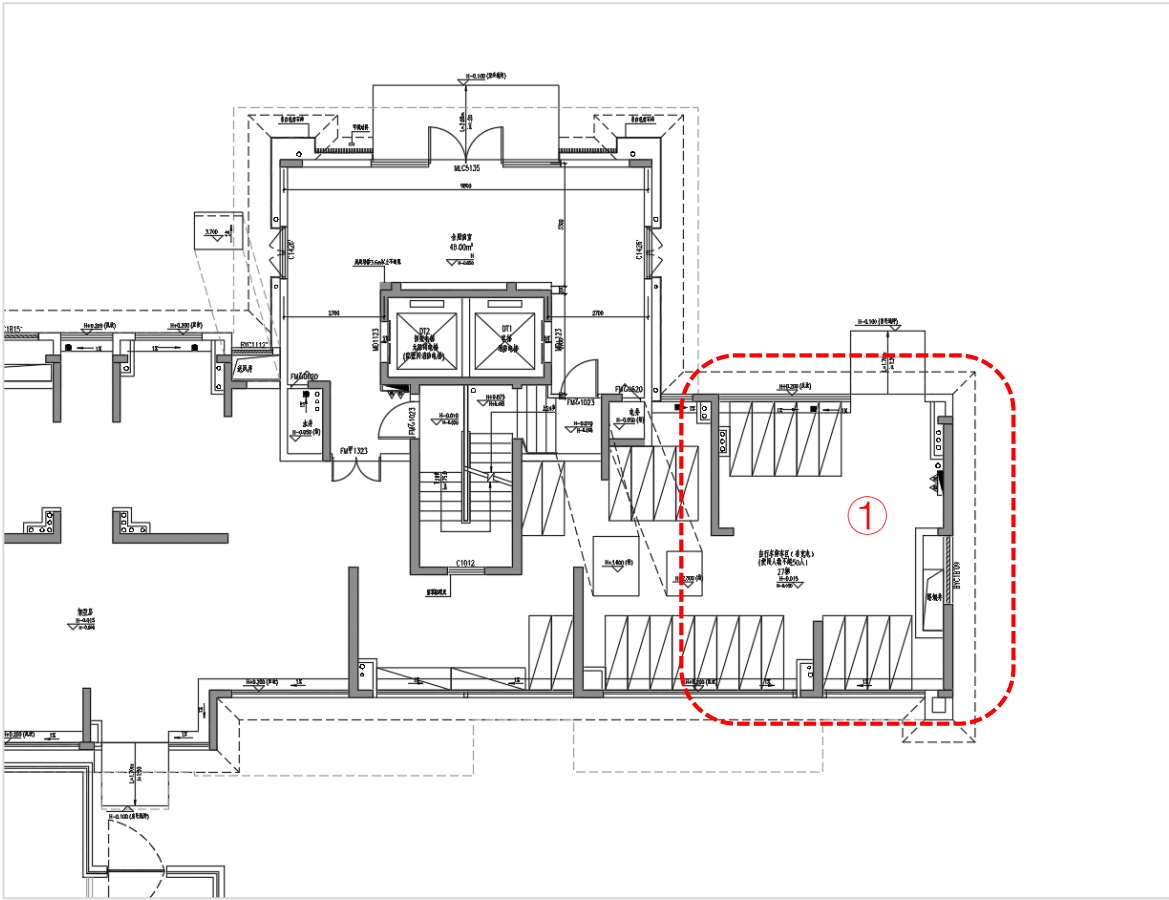


变更后

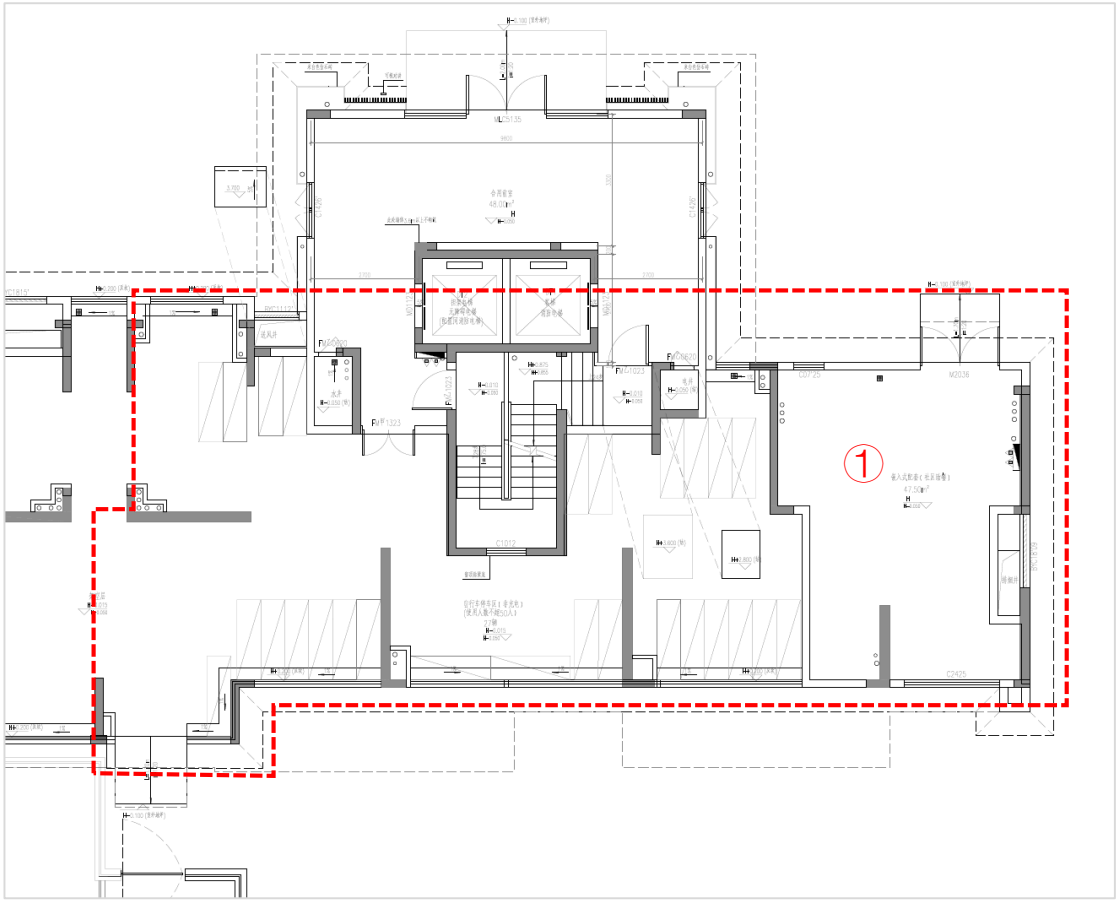


变更内容：

①：2#楼东侧架空层局部普通自行车停车区改为嵌入式配套（社区助餐），将普通自行车停车位局部移动至西侧区域，数量不变。

效果图-变更前

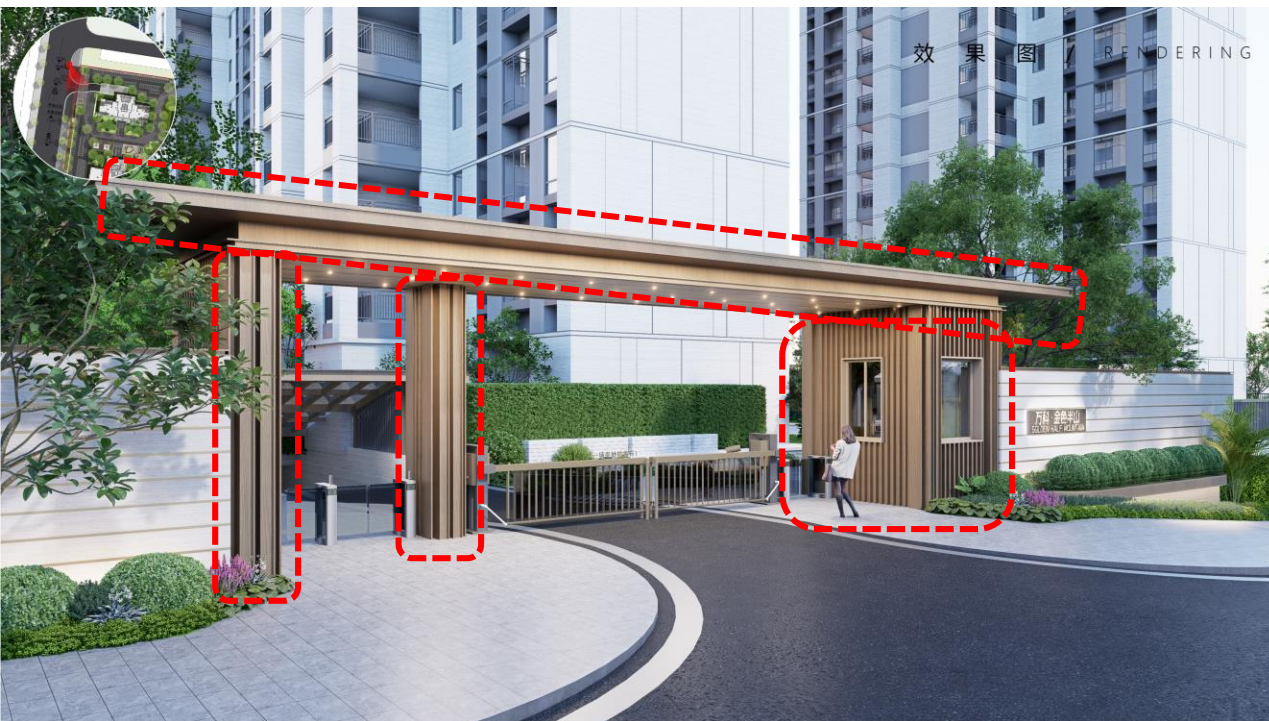

效果图-变更后

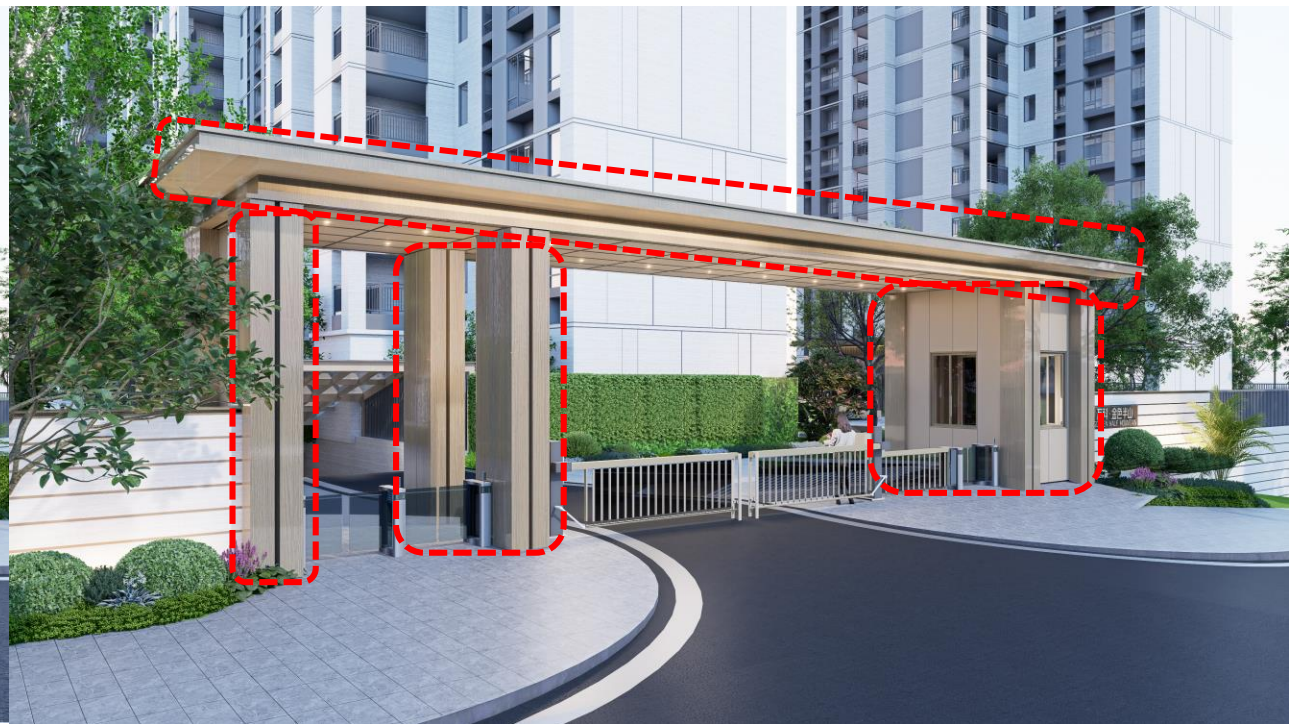

变更内容：

①：优化调整岗亭外立面造型。