
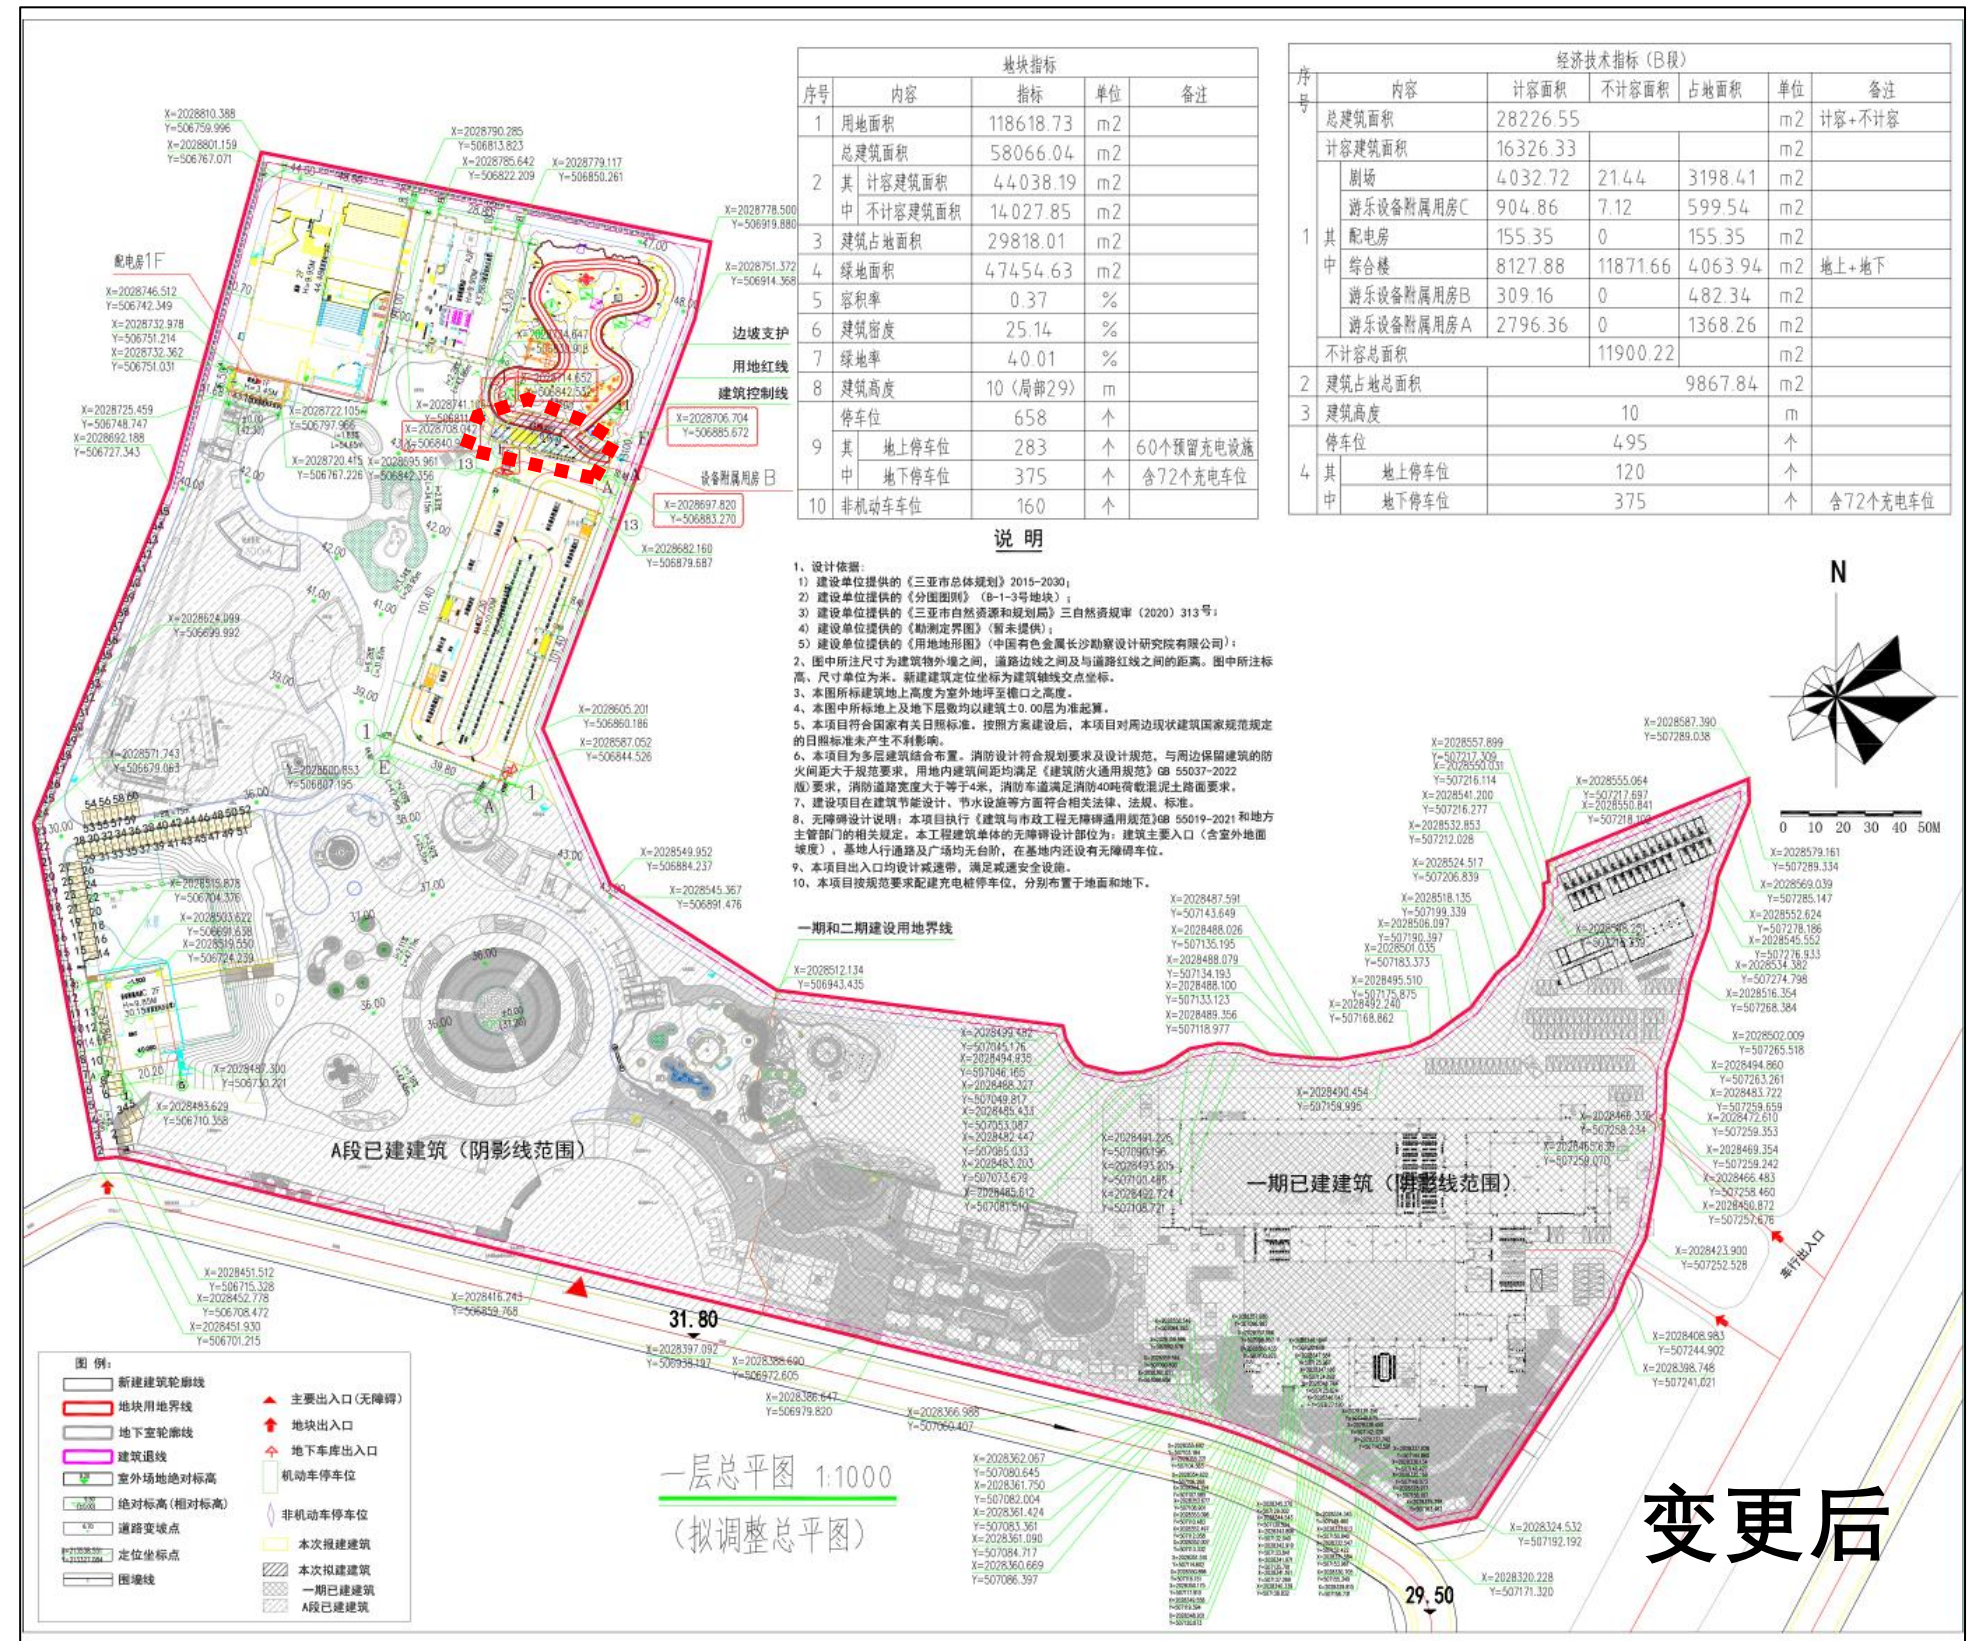



三亚丝路欢乐世界（B段）

总平面修改对比

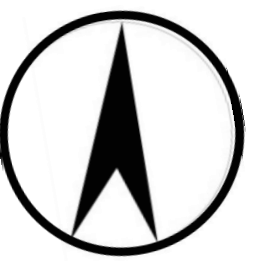


变更内容：

- 1、在保持绿地率及地上机动车停车位数量不变的前提下，依据已批复的三亚丝路欢乐世界（B 段）项目方案，为优化综合楼停车场出入口行车视野，消除车辆通行视线遮挡隐患，拟将“设备附属用房 B”坐标点位向西偏北方向平移约 2.92 米。
- 2、与建筑接驳的水系同步平移，外部水系宽度由4米缩减至3米，缩减的水系面积调整为绿地。

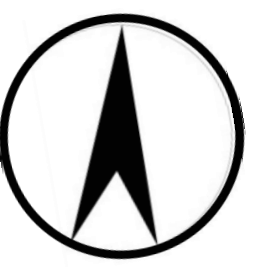

三亚丝路欢乐世界（B段）

总平面修改对比（局部放大）

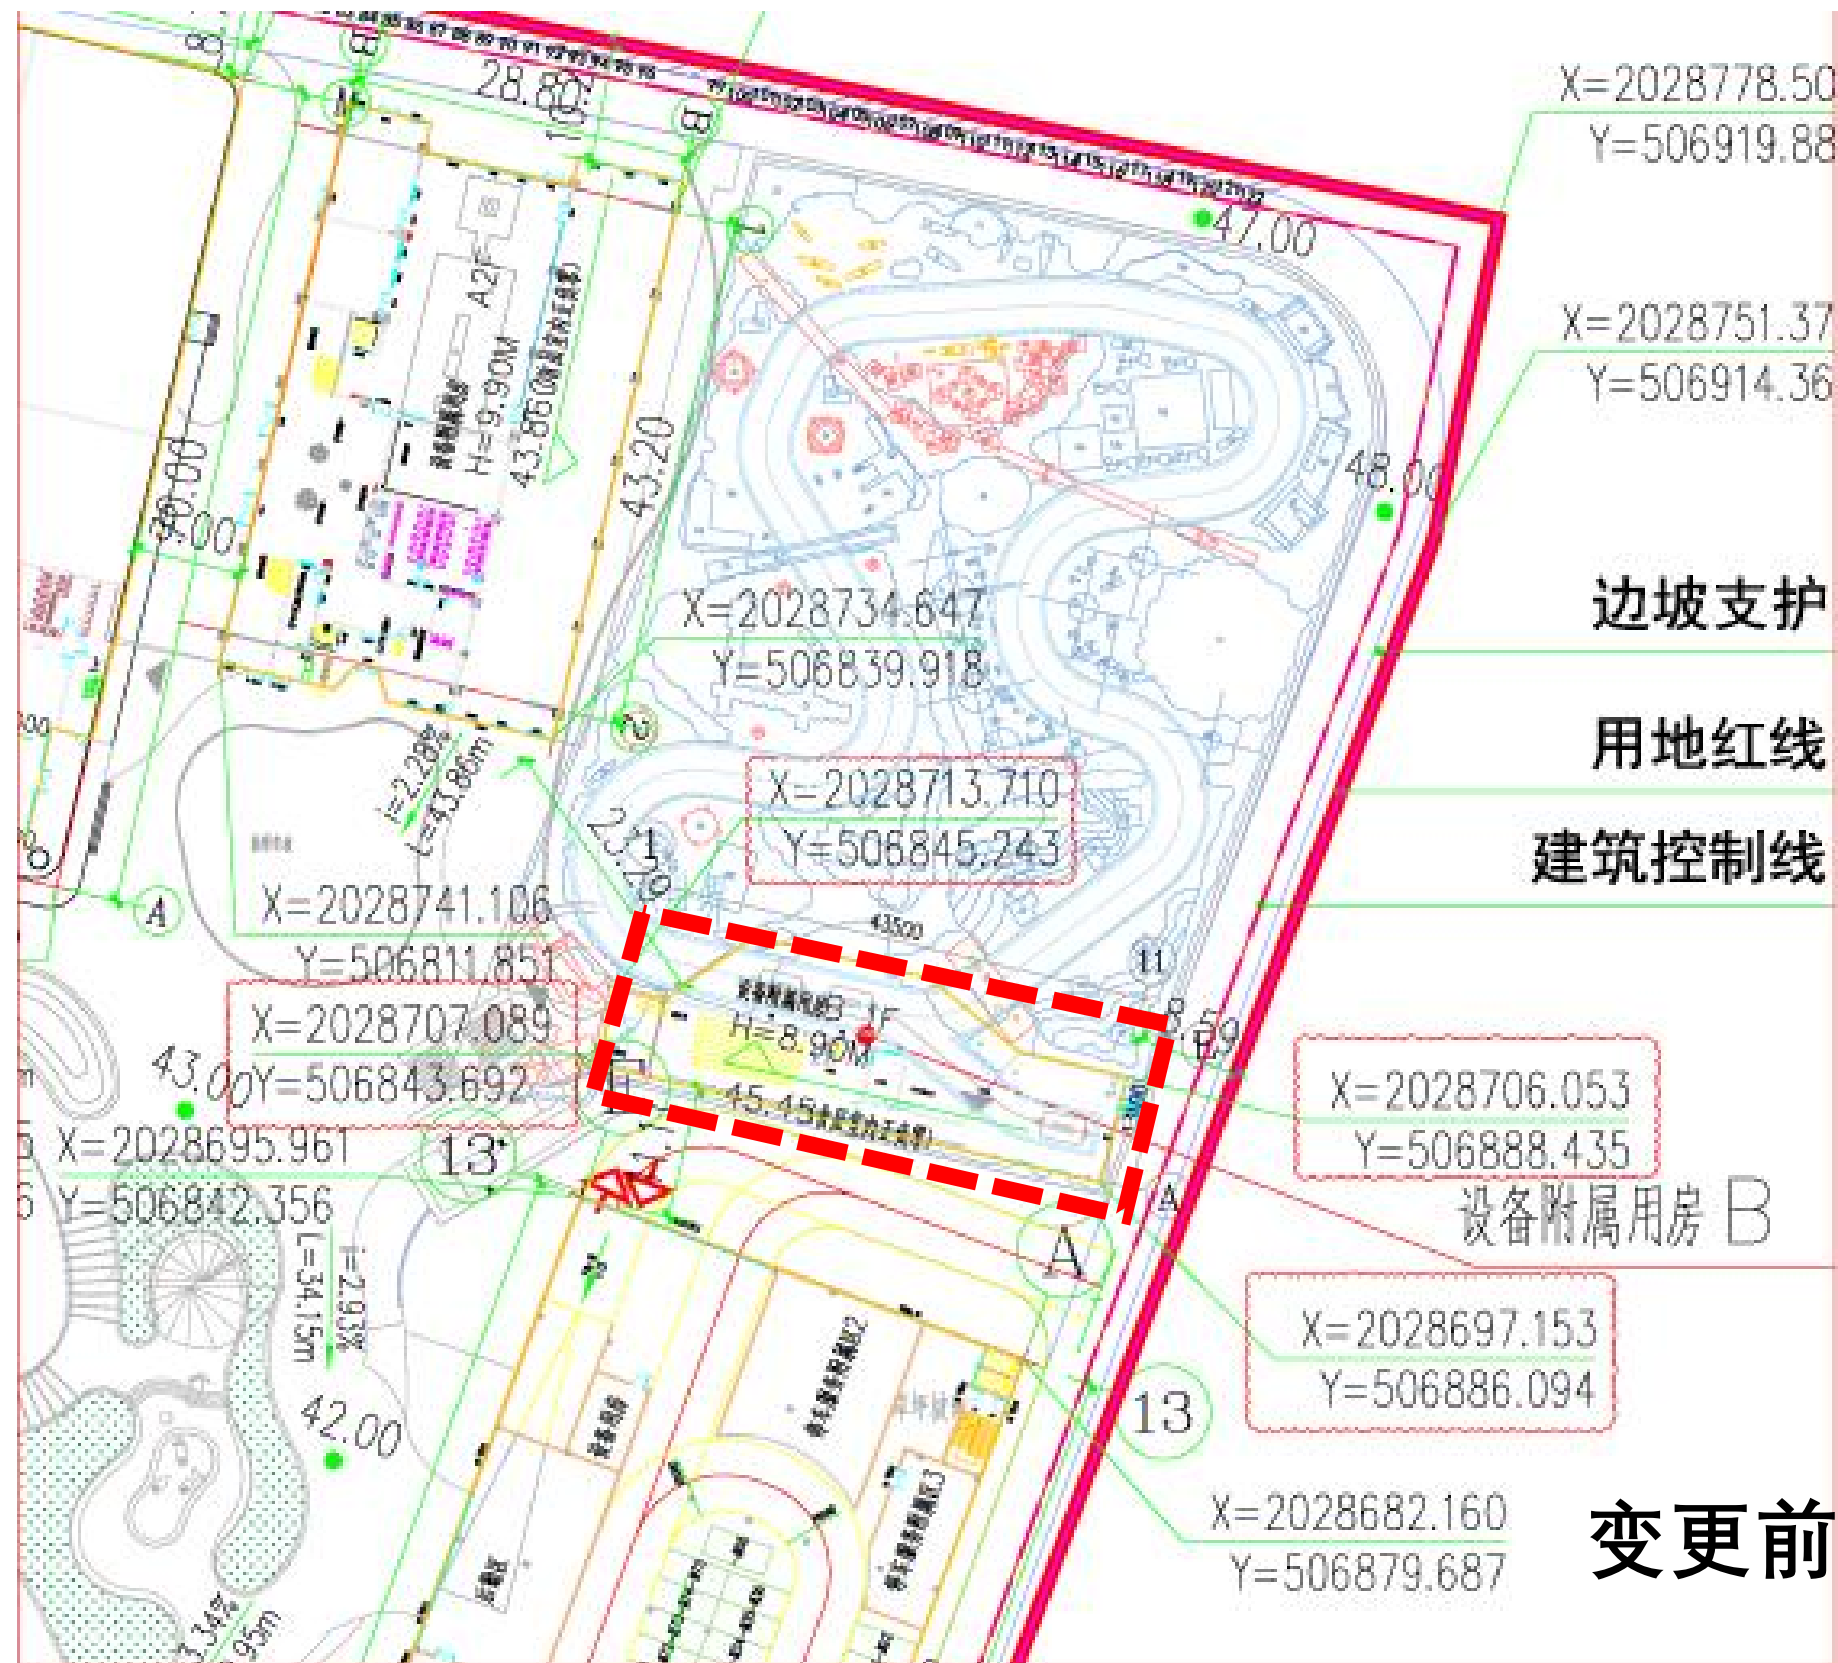

变更内容:

- 1、在保持绿地率及地上机动车停车位数量不变的前提下，依据已批复的三亚丝路欢乐世界（B 段）项目方案，为优化综合楼停车场出入口行车视野，消除车辆通行视线遮挡隐患，拟将“设备附属用房 B”坐标点位向西偏北方向平移约 2.92 米。
- 2、与建筑接驳的水系同步平移，外部水系宽度由4米缩减至3米，缩减的水系面积调整为绿地。