



地下室调整对比图

调整前地下一层平面图

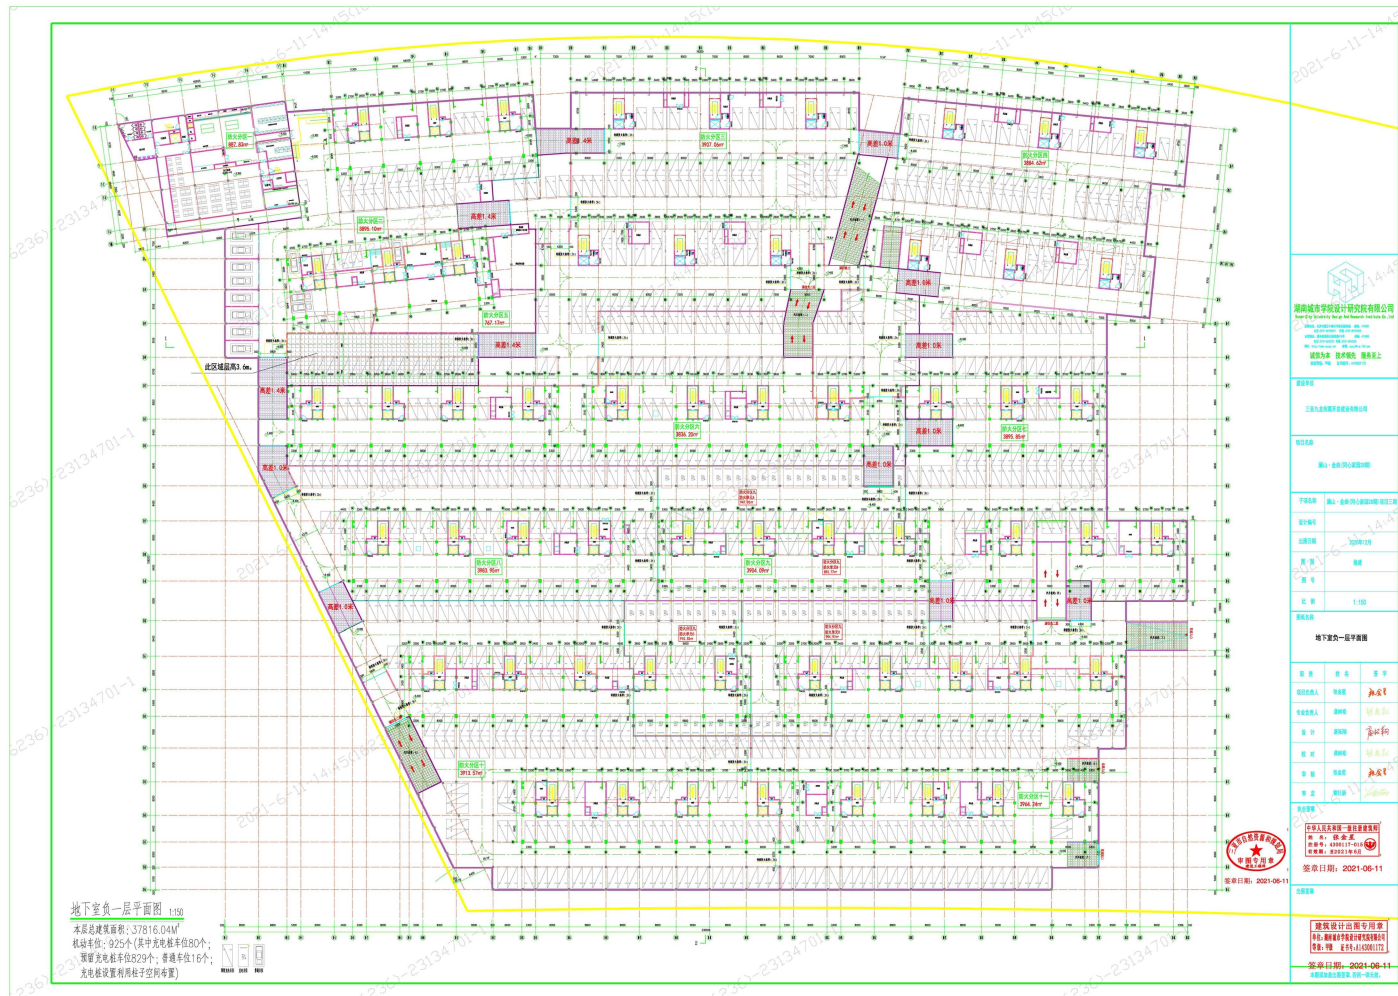

调整后地下一层平面图

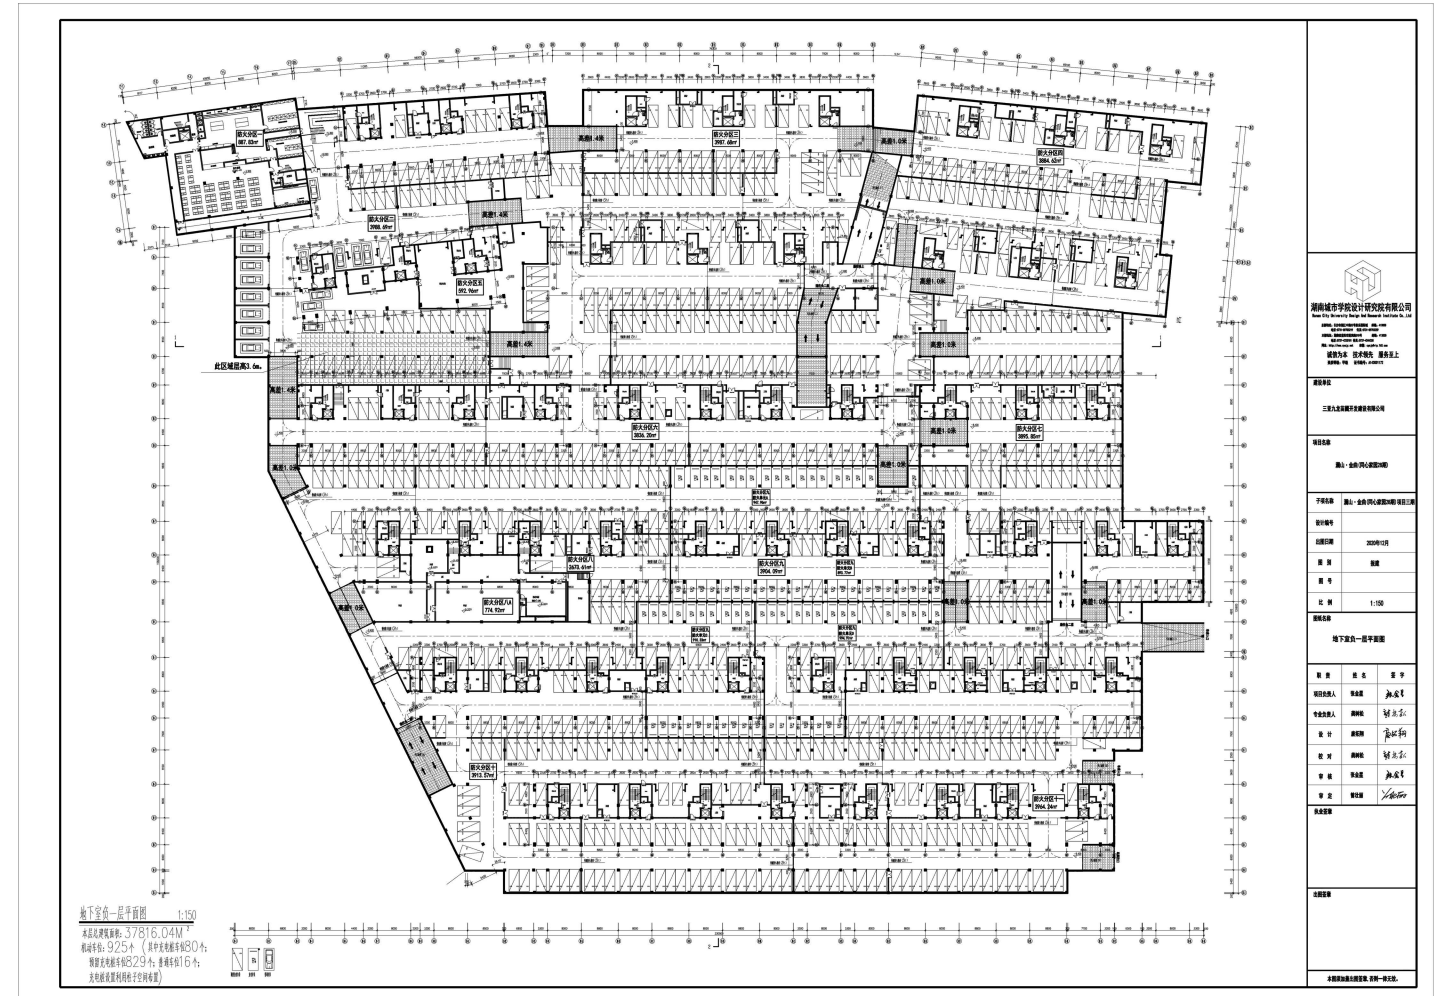


调整内容:

- 1、地下一层配电房及发电机房等设备房局部调整，地下一层建筑面积不变。
- 2、地下一层部分车位位置调整，地下一层车位数量不变。
- 3、完善物业服务功能，地下一层增设16间工具间。

F2、F3、F5、F6住宅楼北立面调整对比图

调整前:

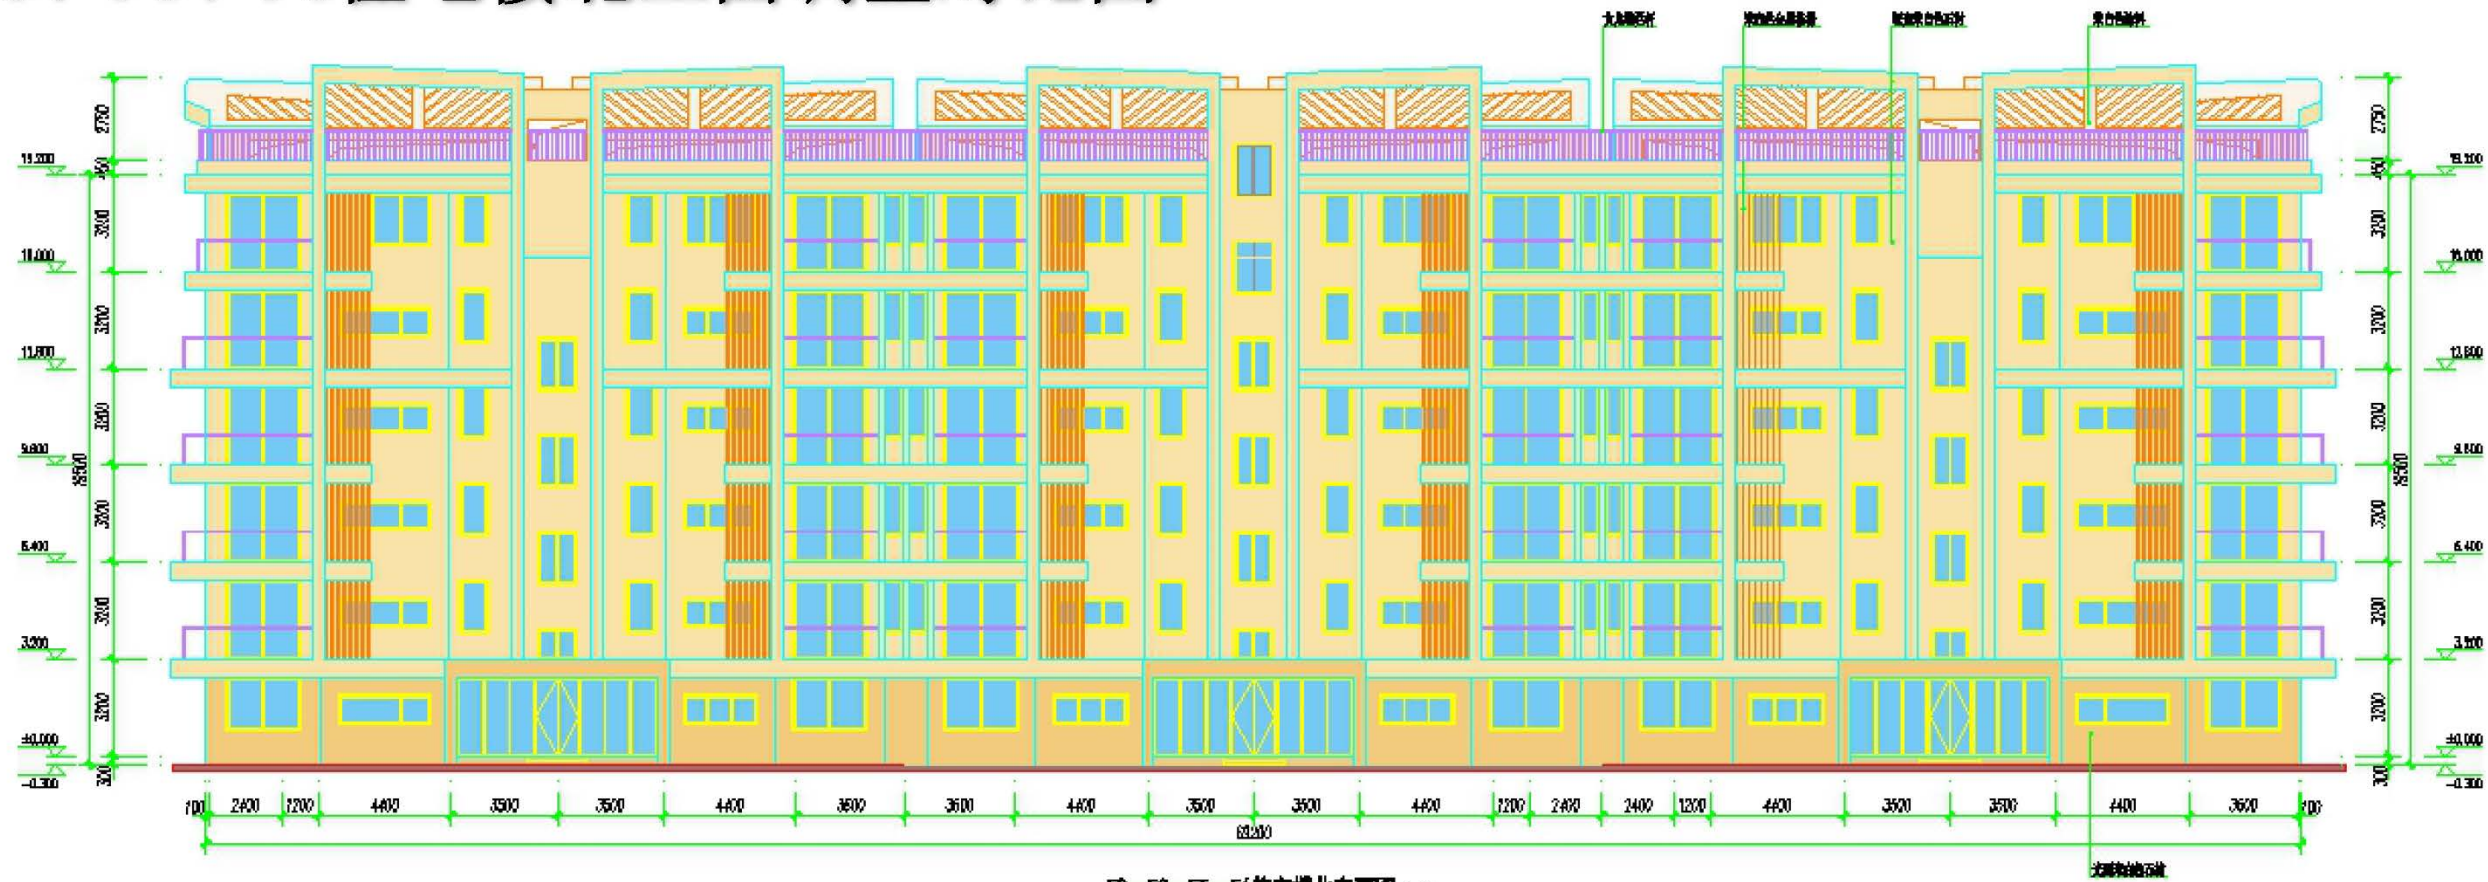


调整后:



- 调整内容:
- 1、F2、F3、F5、F6住宅楼北侧厨房位置窗改小;
 - 2、首层颜色与上部一致, 外墙采用仿石漆。


F2、F3、F5、F6住宅楼西立面调整对比图

调整前:

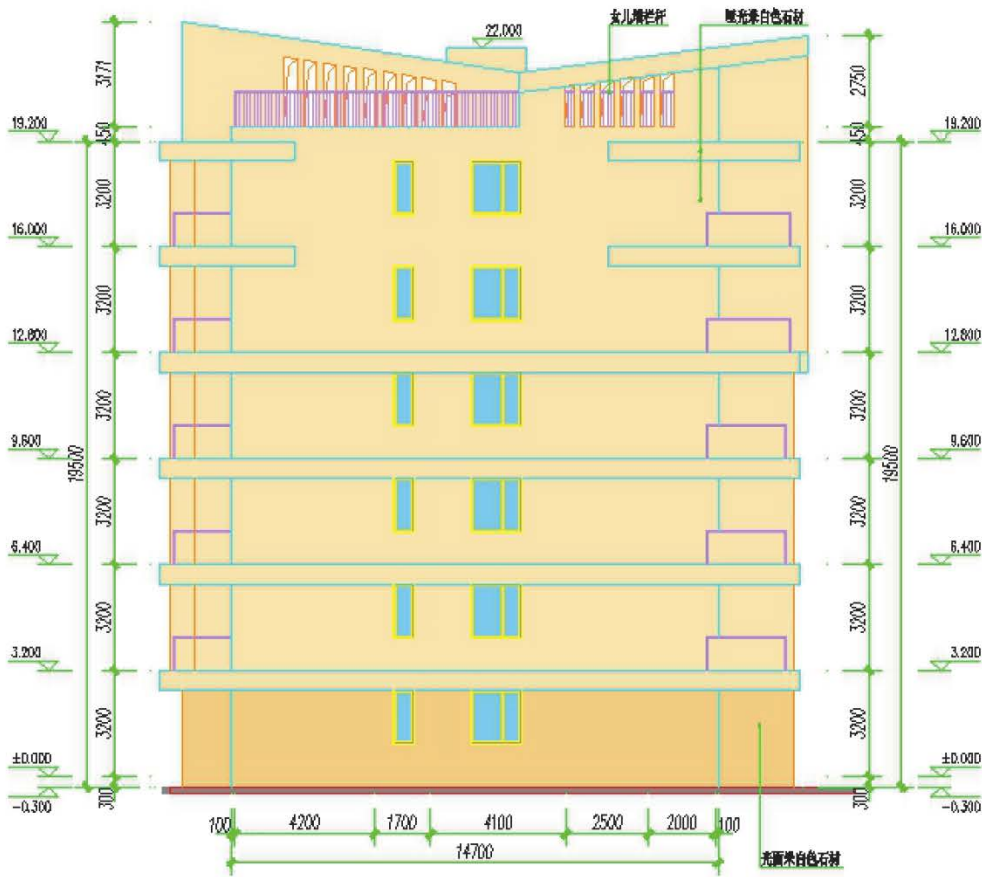

F2、F3、F5、F6住宅楼西立面图 1:100

调整后:

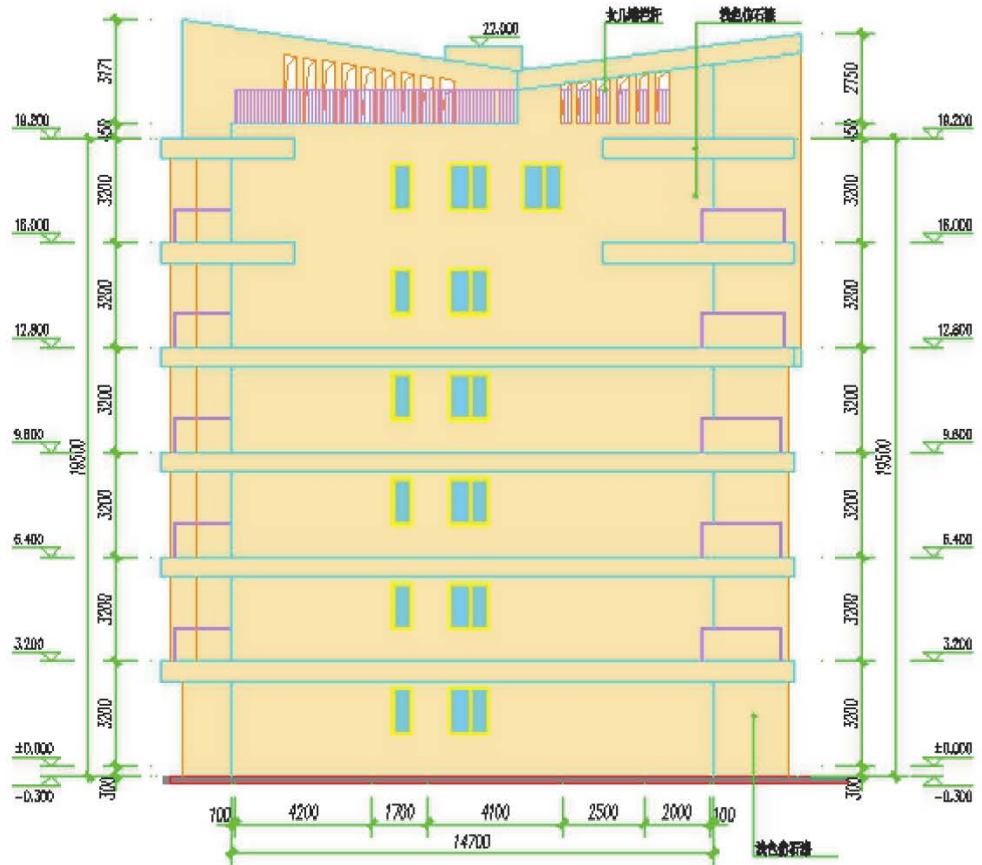


F2、F3、F5、F6住宅楼西立面图 1:100


- 调整内容:
- 1、西侧大窗调整尺寸及位置。
 - 2、六层增加一个窗。
 - 3、东侧立面同西侧立面镜像调整。
 - 4、首层外墙颜色与上部一致，外墙采用仿石漆。

F2、F3、F5、F6住宅楼南立面调整对比图

调整前:

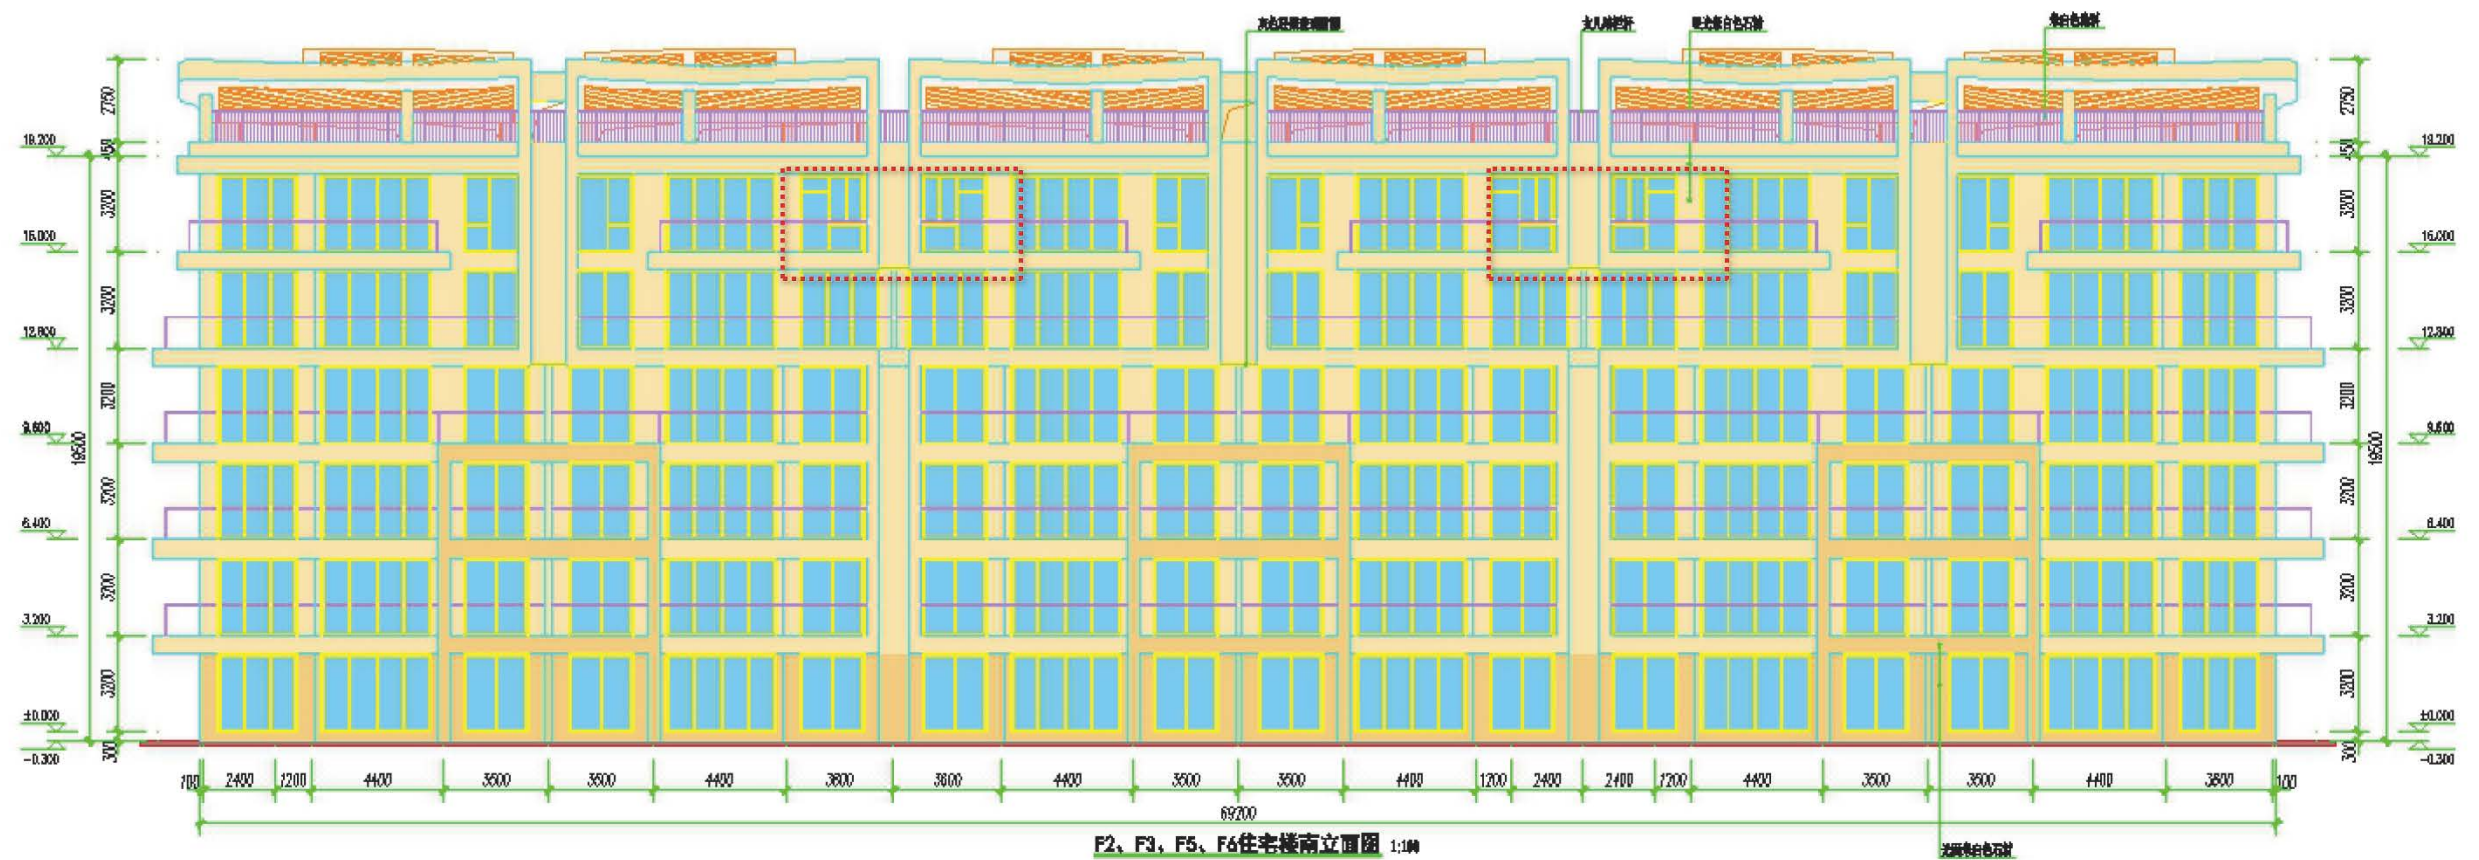


调整后:

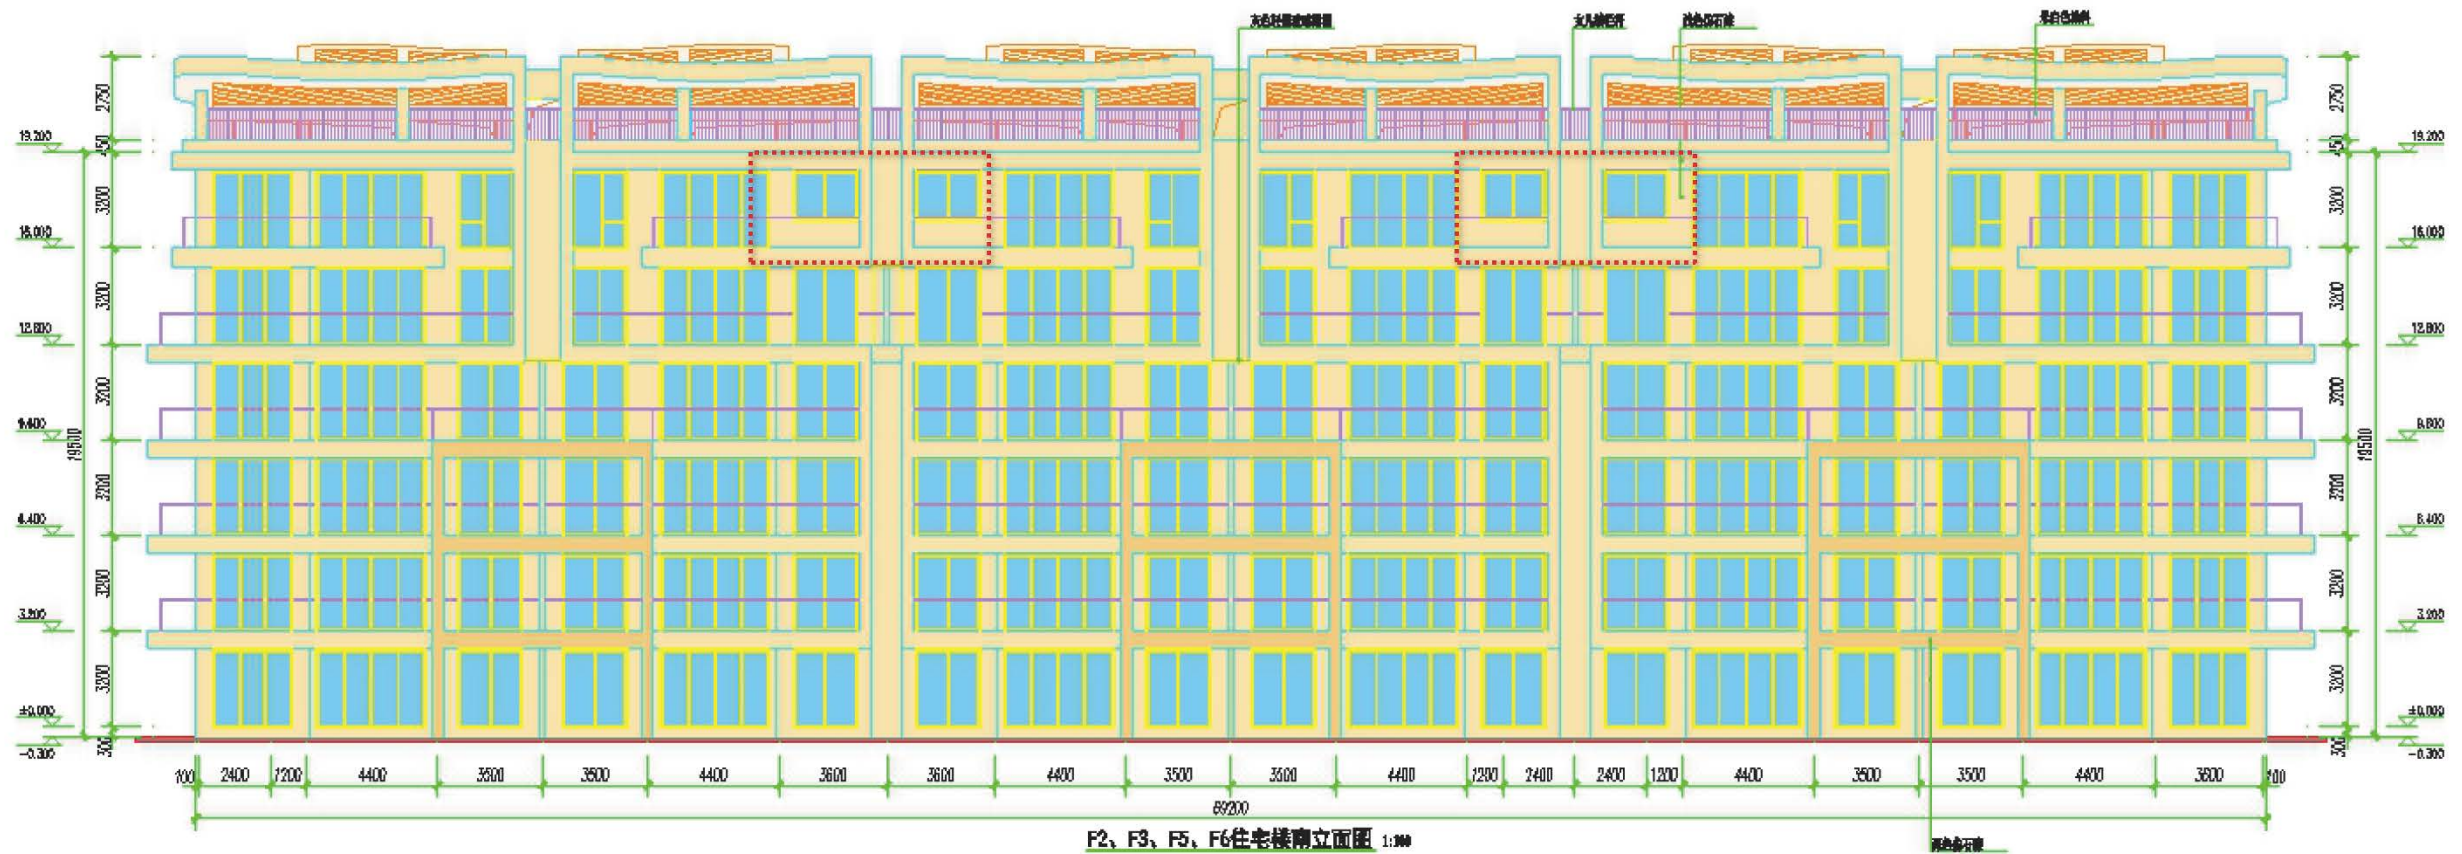


调整内容: 1、六层部分卧室门窗调整;
2、首层颜色与上部一致, 外墙采用仿石漆。

F2、F3、F5、F6住宅楼标准层调整对比图

调整前:

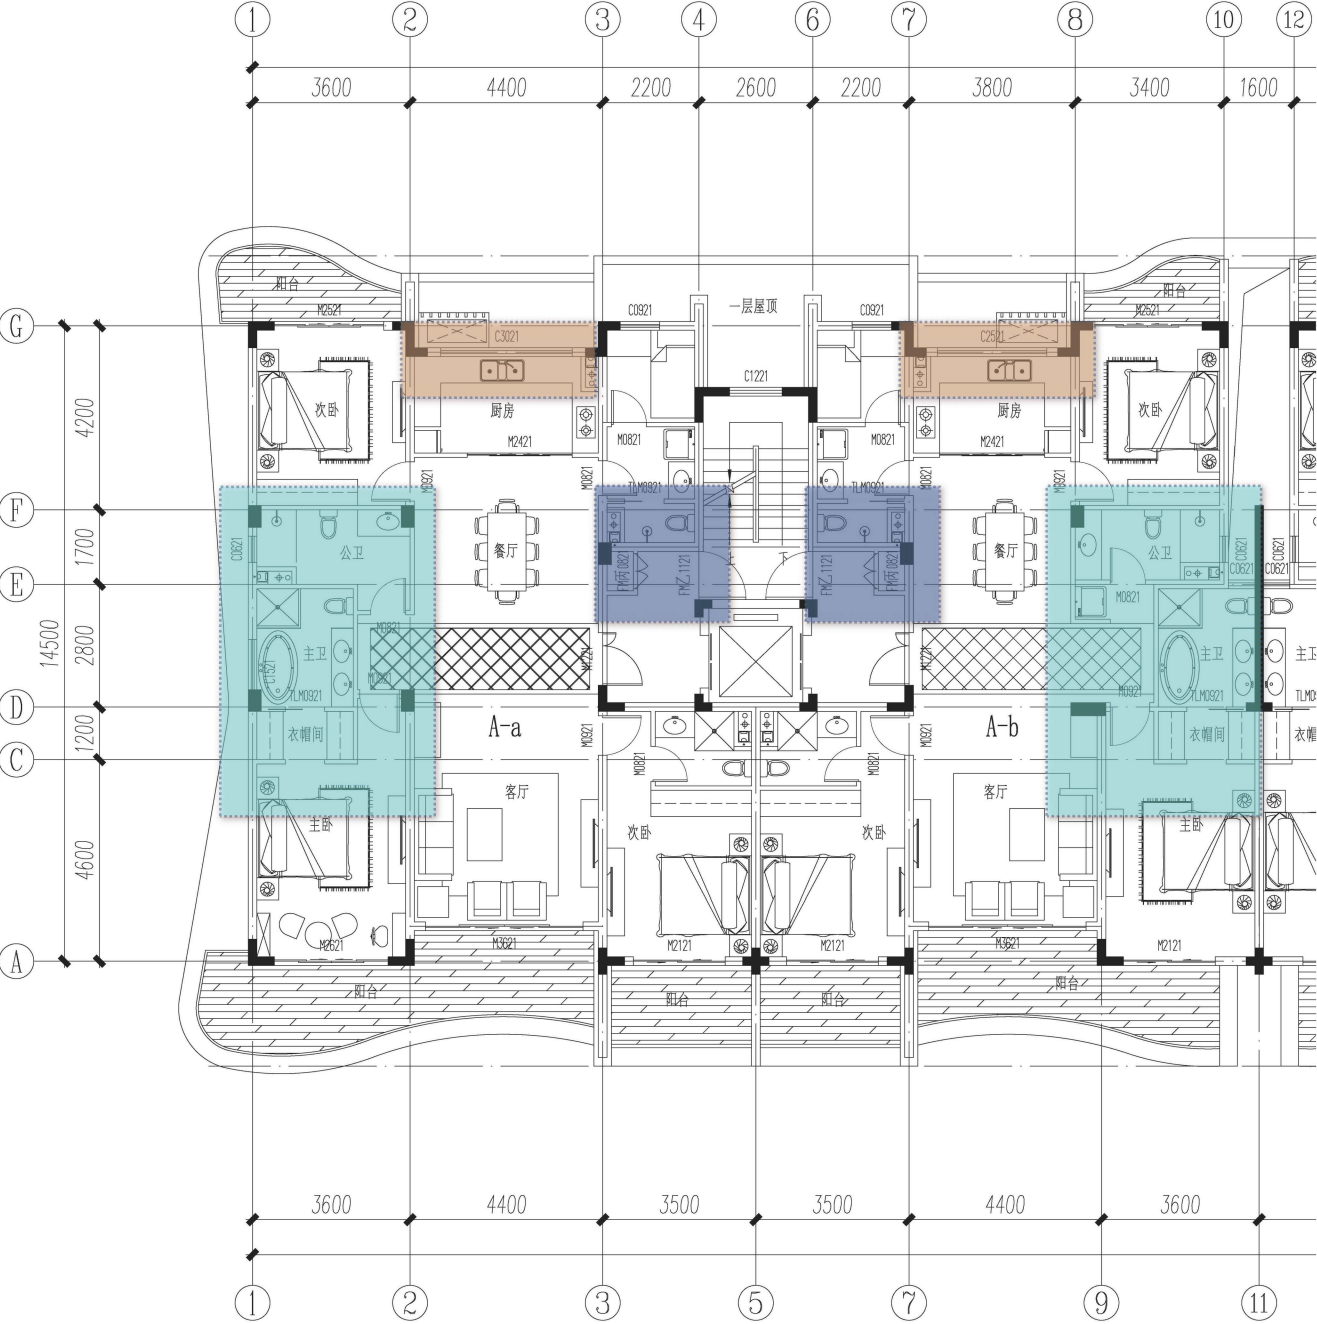

调整后:

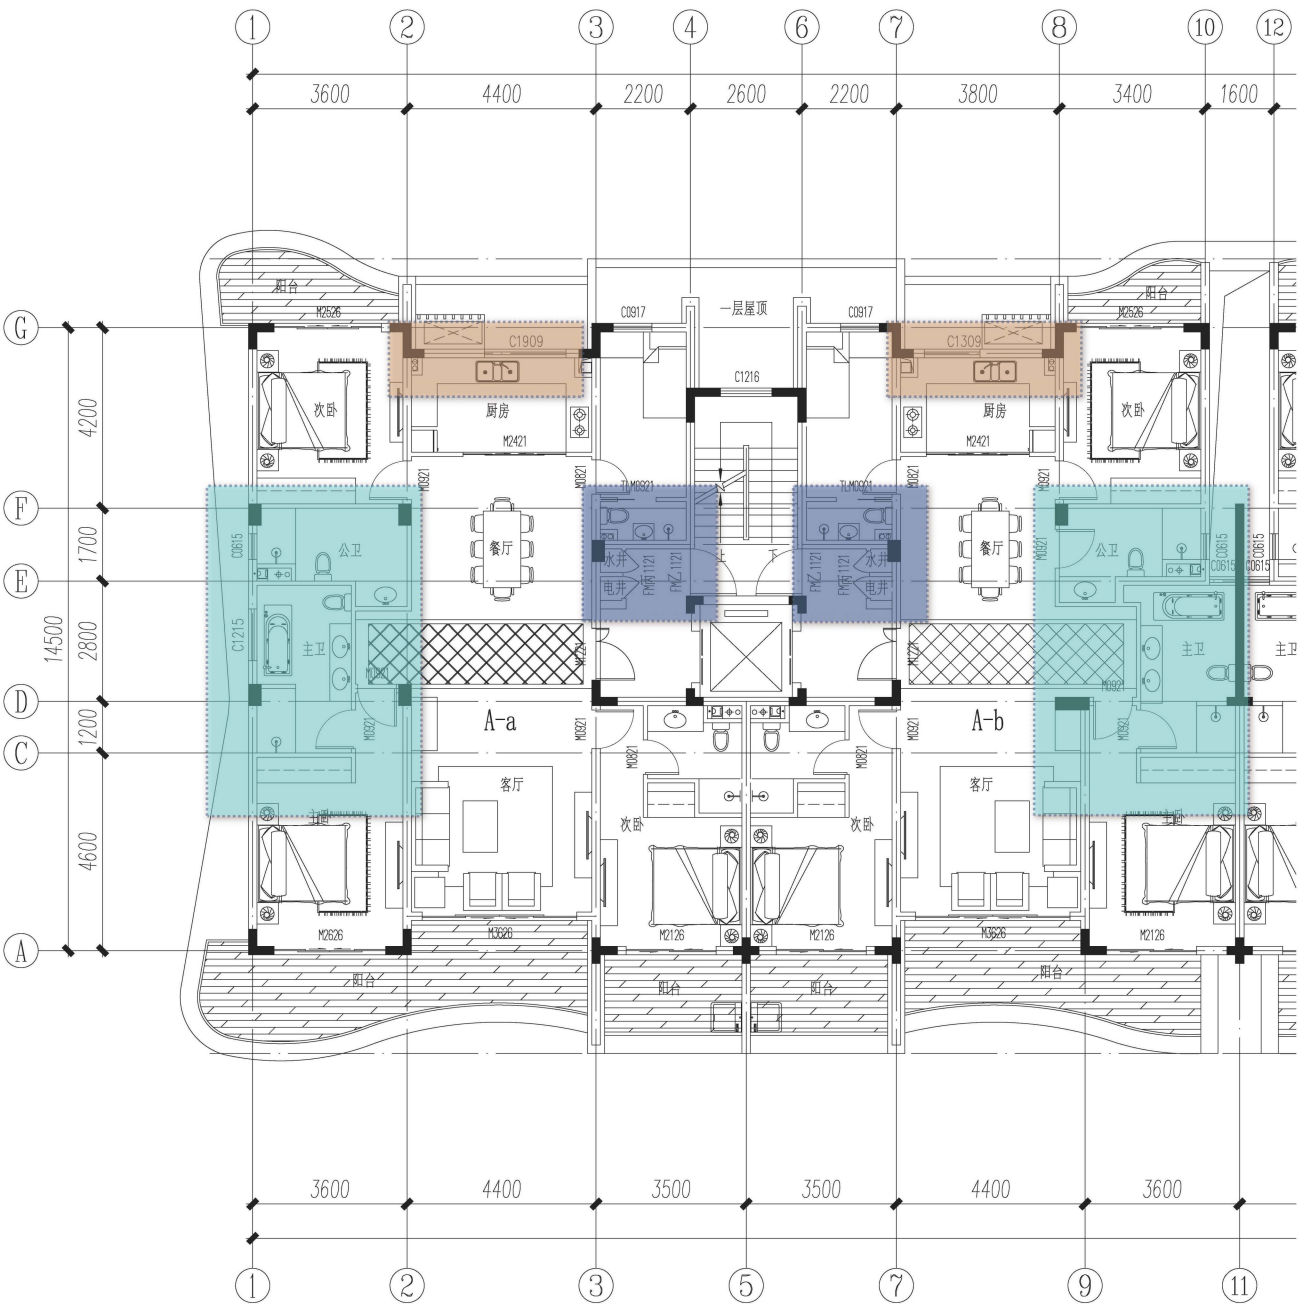

- 调整内容: 1、F2、F3、F5、F6住宅楼房间局部布局调整。
2、F2、F3、F5、F6住宅楼楼梯间水电井调整。