

电 气


水 排

建 筑

桥 梁

路 道

栏 杆

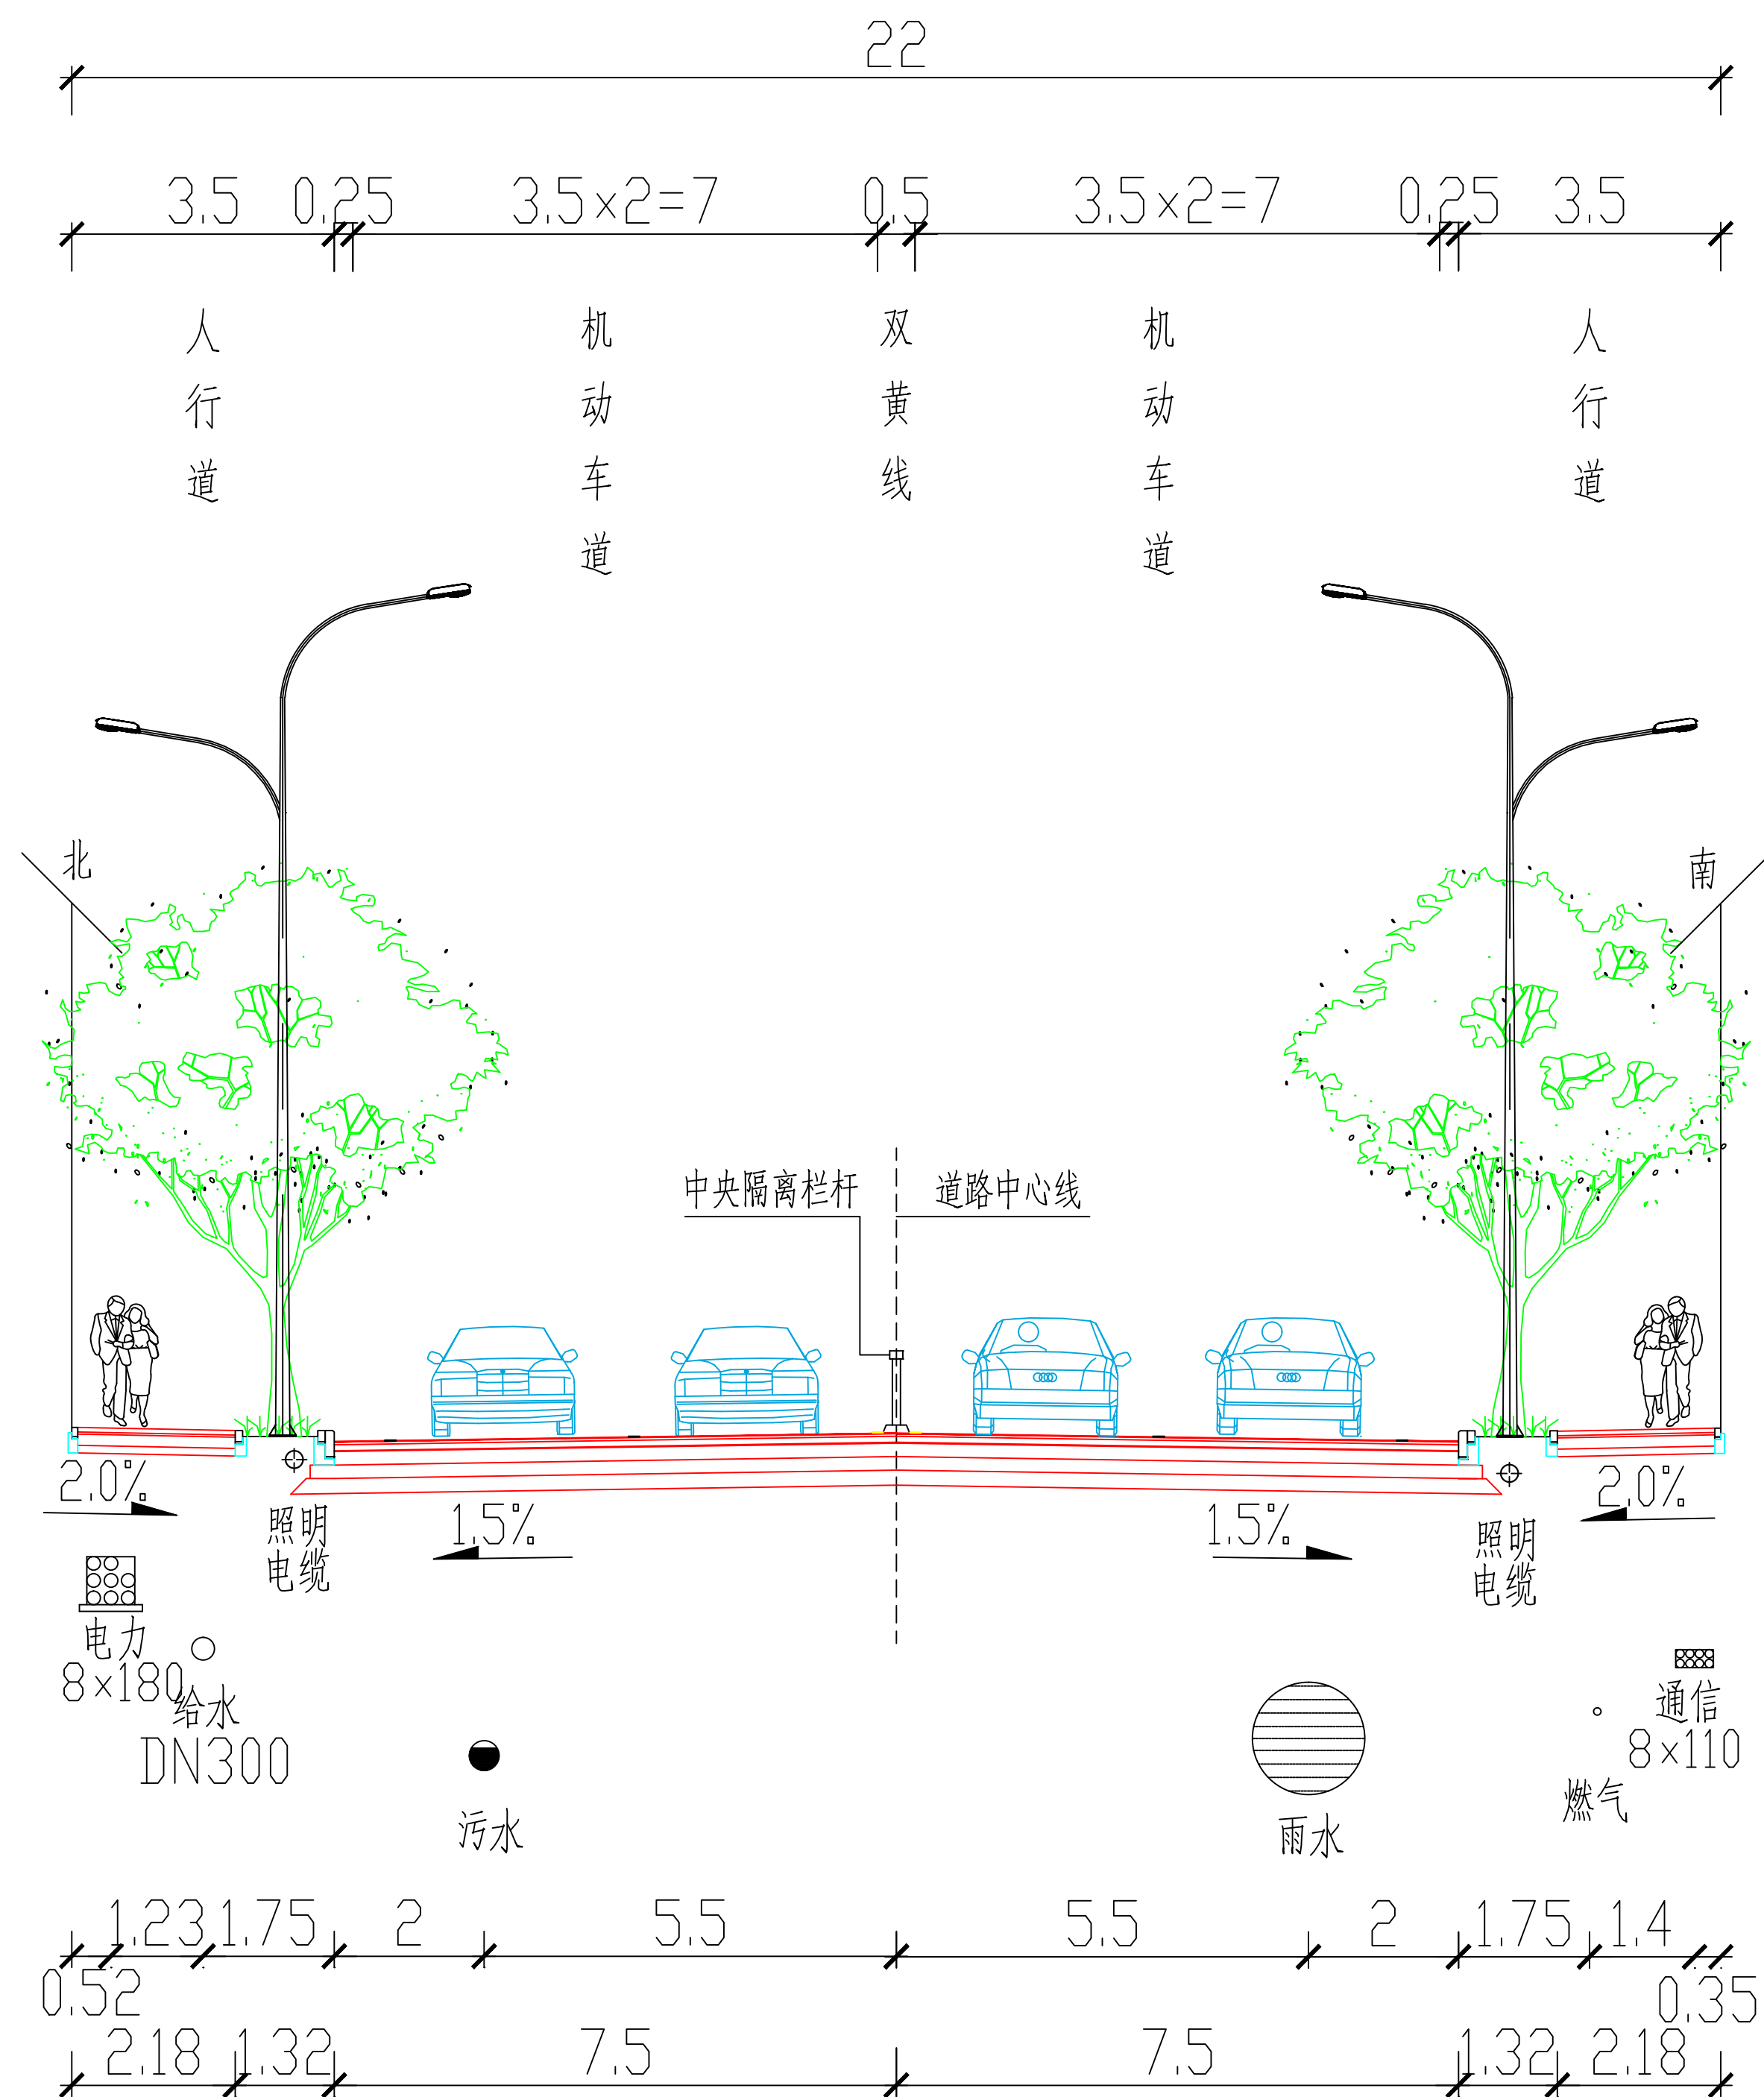

22米综合管位标准横断面图
(适用于临春路北段22米道路标准横断面)

说明:

- 1、本图尺寸以米计。
- 2、图中给排水管线均以该道路设计管线的最大尺寸示意,如该道路设计雨水管为d1500,则图中示意尺寸为d1500.

