



现场现状照片



海南省工程勘察设计文件专用章
三亚市城市规划设计研究院有限公司
证书编号: A246000260
风景园林工程设计专项乙级
建筑行业(建筑工程)乙级
有效期至2026年7月
海南省住房和城乡建设厅监制

增加电梯后效果图

中华人民共和国
姓名: 陈积震
册号: 4600026-0056
有效期至: 至2026年9月



Sanya Urban Planning & Design Research Institute co., Ltd
资质:城乡规划甲级,【建】城规编:141241;建筑/园林乙级,证书号:A246000260号

证书编号: A2460000260
风景园林工程设计专项乙级
建筑行业(建筑工程)乙级
有效期至2026年7月
海南省住房和城乡建设厅监

名称	数量	单位
加建室外电梯	1	台
电梯占地面积	33.80	m ²
电梯高度	20.40	m
电梯层数	五	


中华人民共和国二级注册建筑师
姓名: 周泰泉
注册号: 600027-0056
有效期至: 2026年

设计号	图别	图号	日期
YS-01	建筑	YS-01	2026.07

备注: 版权所有, 不得随意翻印; 所有尺寸均以图纸所示数据为准; 如有疑问请立即与设计人员联系; 未经盖章的图纸一律无效。

改造后首层平面图

改造后首层平面图 1:100
新增电梯面积(全面积): 6.76m²

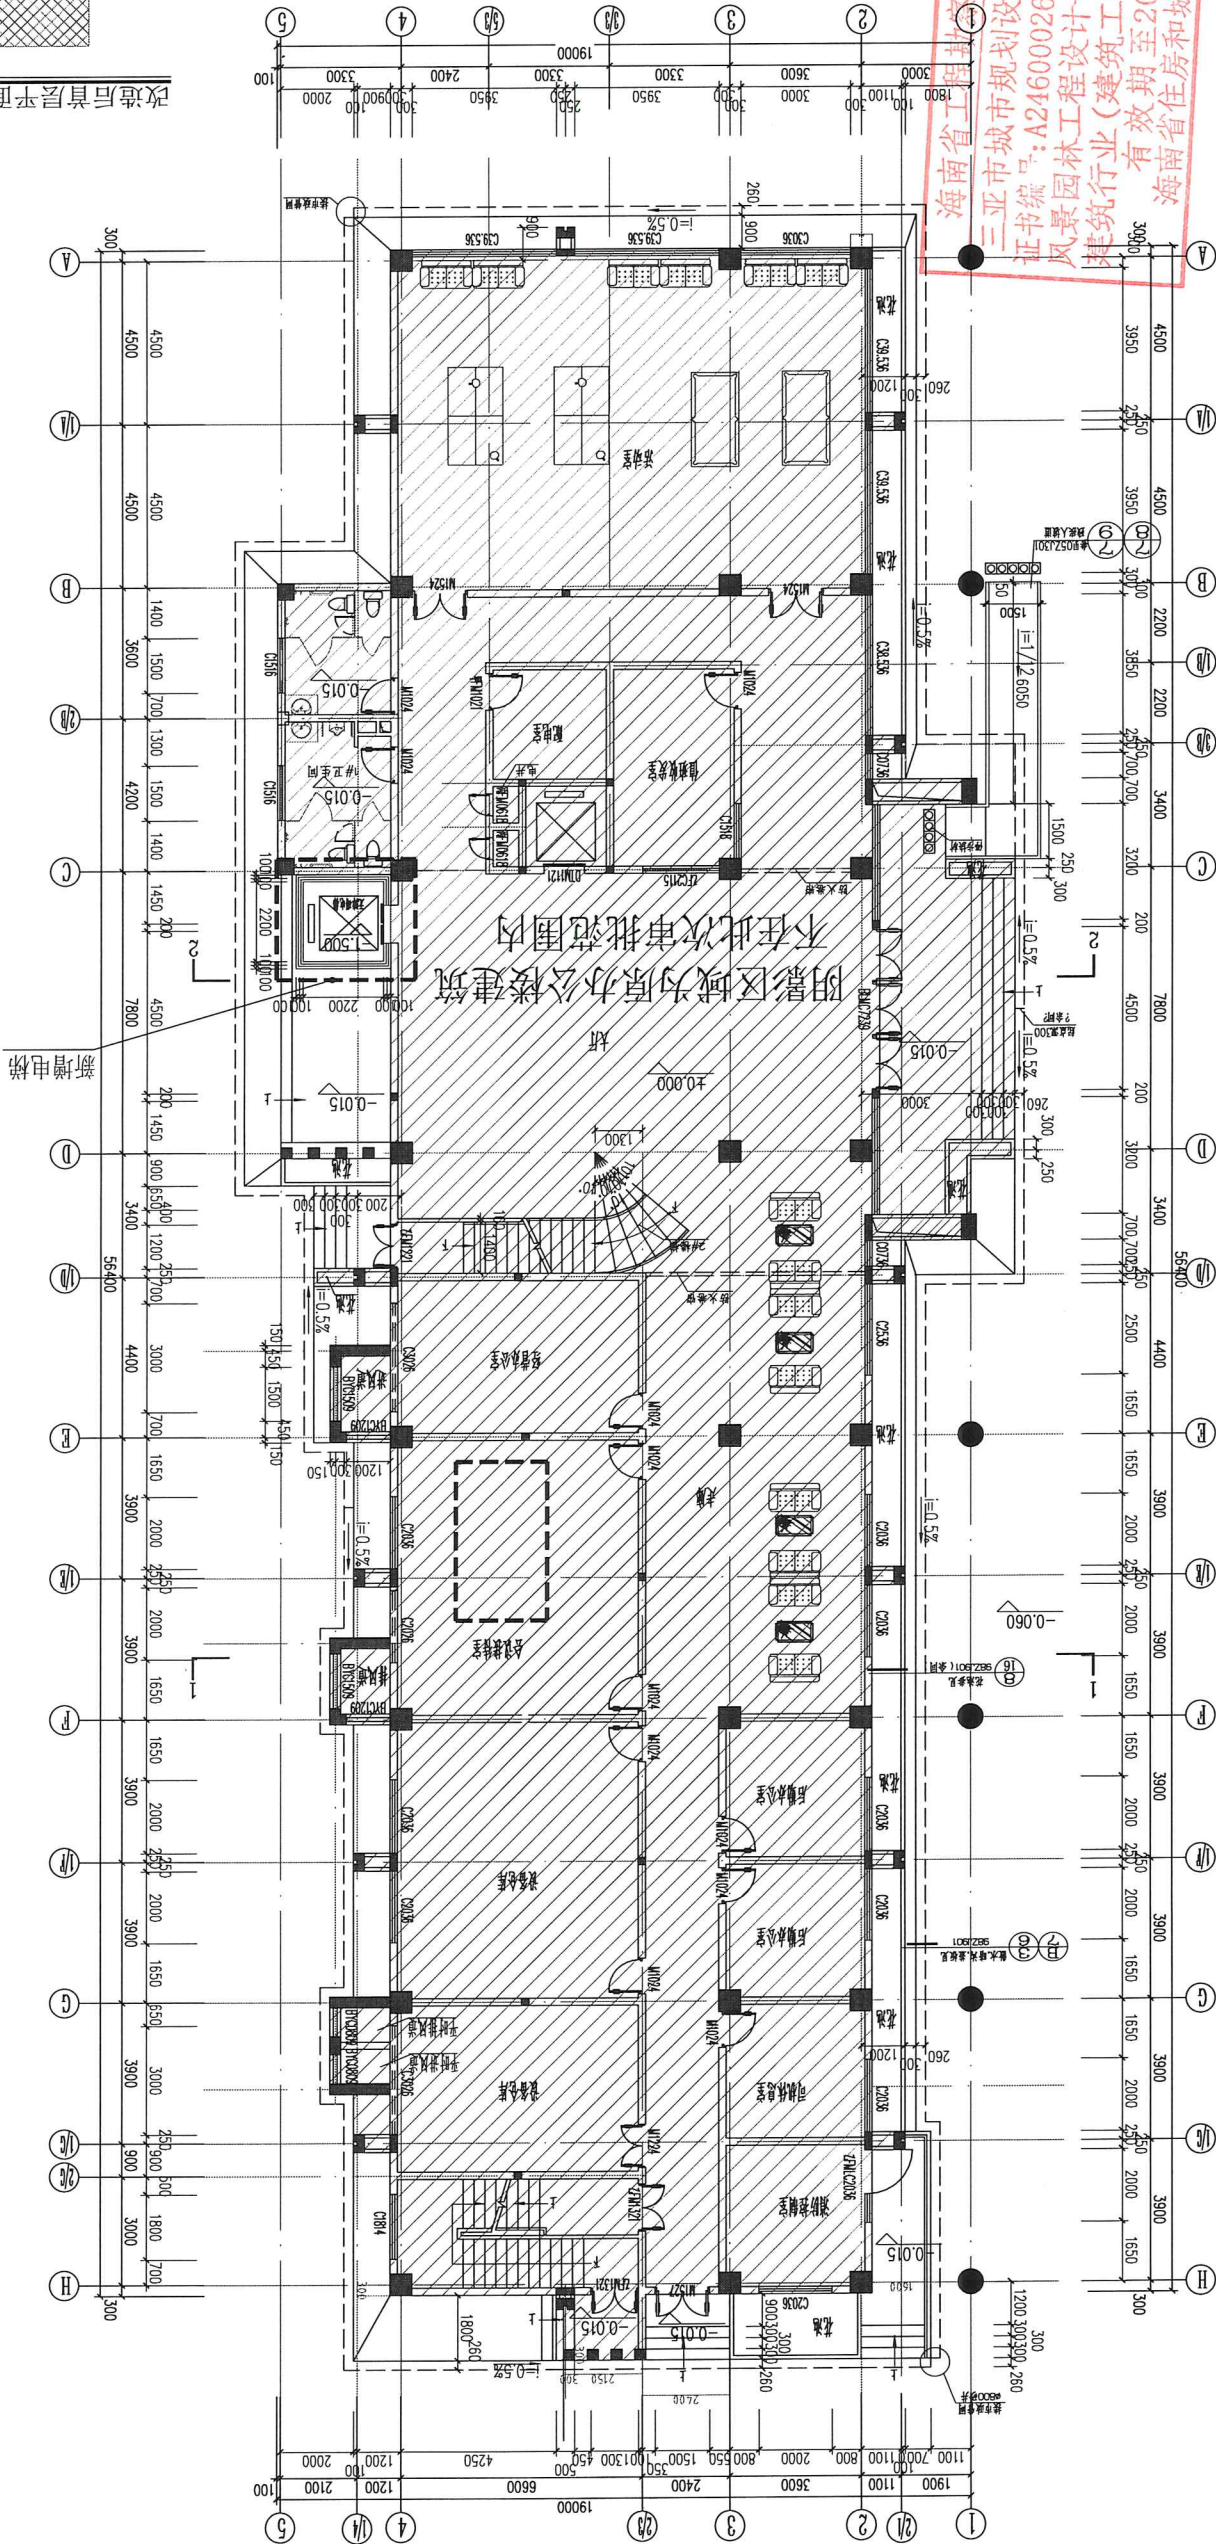

阴影区域为原办公楼建筑
不在此次审批范围内



姓名: 陈积震

注册号: 4600026-0056
有效期: 至2026年9月

東

海南省工程勘察设计院
三亚市城市规划设计院有限公司
证书编号: A246000028

東

[illegible]


新增电梯面积(全面积): 6.76m^2


改造后二层平面图 1:100

阴影区域为原办公楼建筑
不在此次审批范围内

新增电梯

阴影区域为原办公楼建筑
不在此次审批范围内

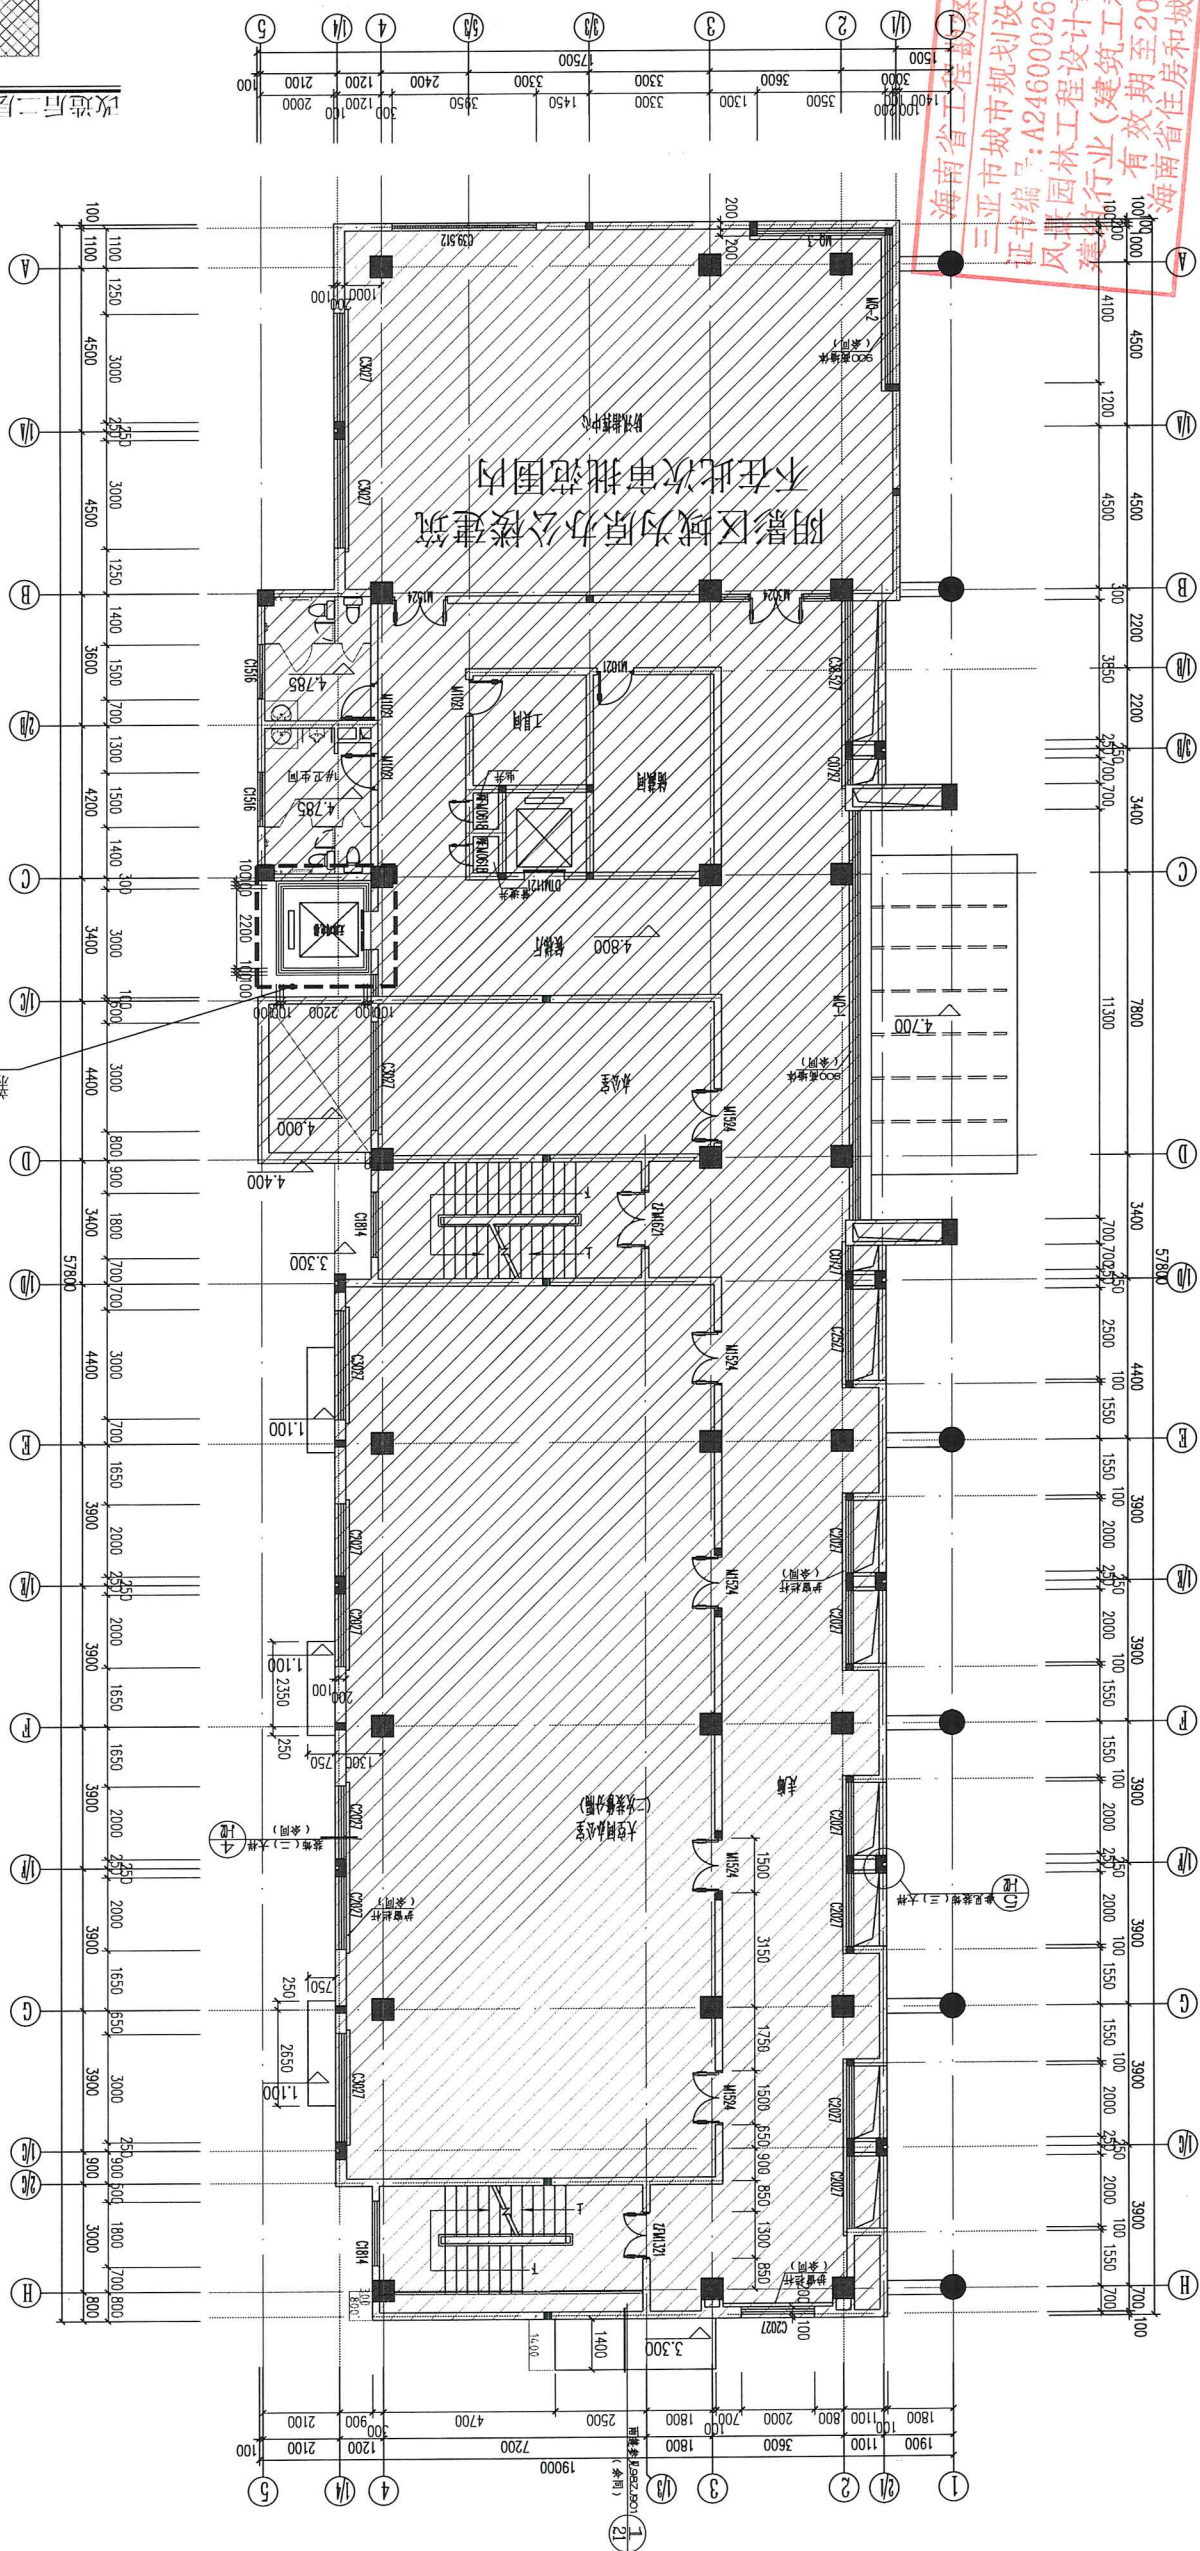

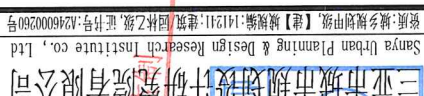

姓名：陈积震
注册号：4600026-0056
有效期：至2026年9月

海南省住房和城乡建设厅
海南省住房和城乡建设厅



②
1500
1400
1300

程察设计文件
三亚市城市规划设计研究院

证书编号:A246000260
风景园林工程设计专项乙级
建筑行业(建筑工程)乙级
有效期至2026年7月

海南省住房和城乡建设厅

[2026.07.07]									
外立面改造									
图 纸 内 容									
改造后四层平面图									
日期	2026.07.07	宋东景章的图纸一律无效。							

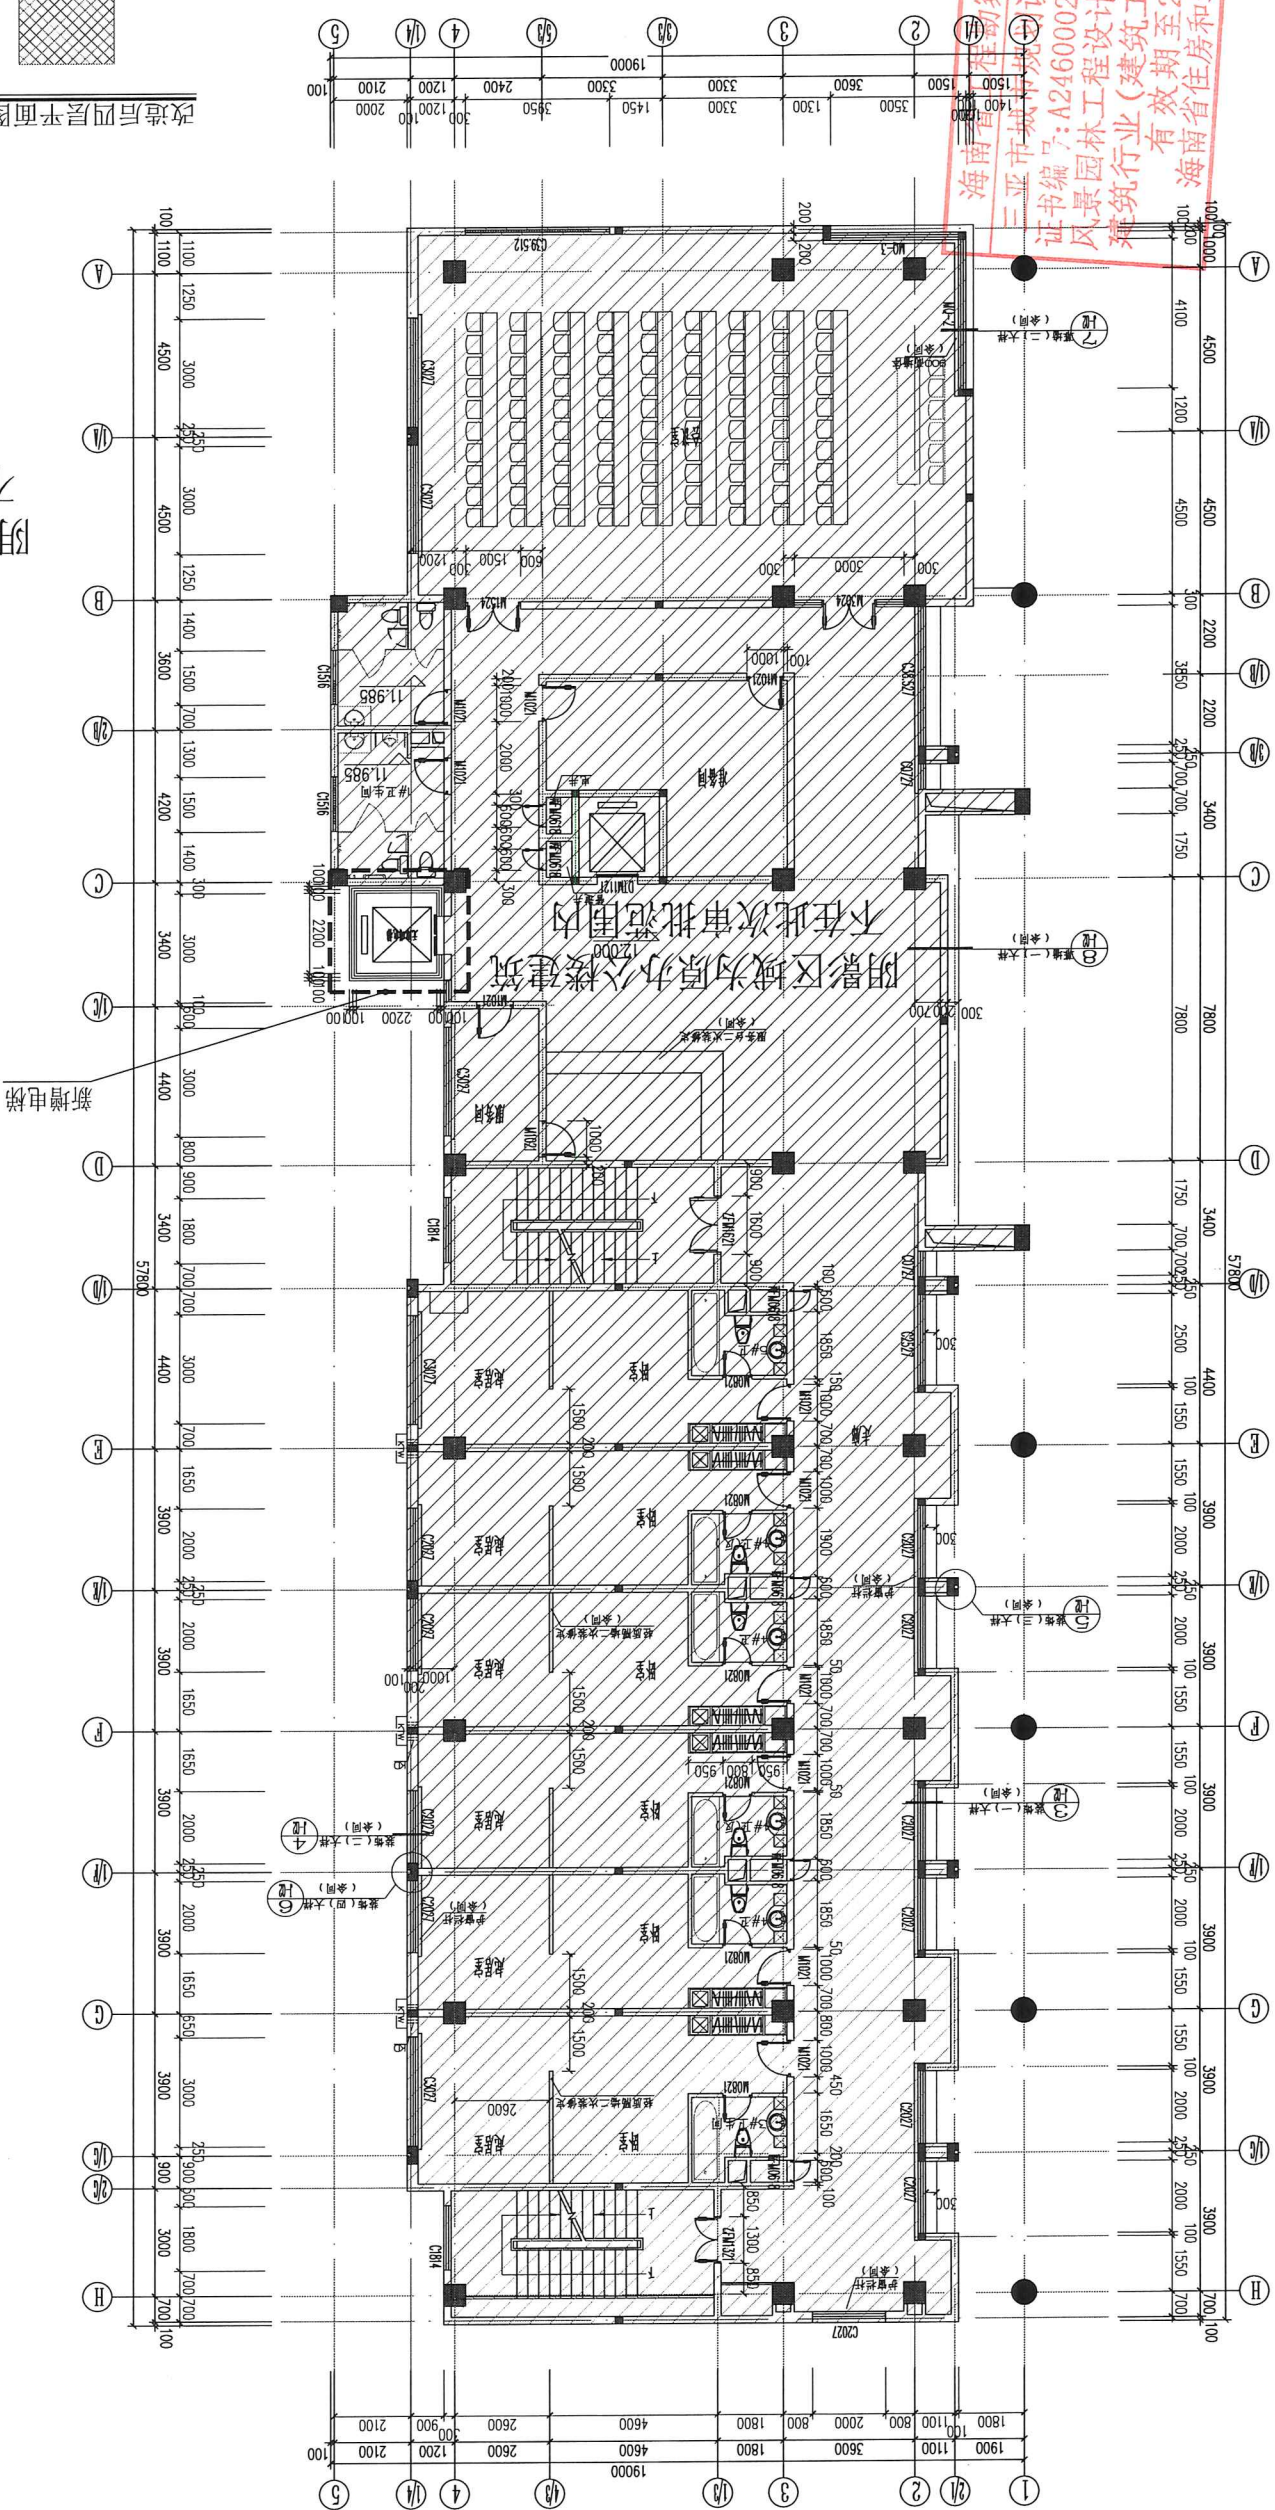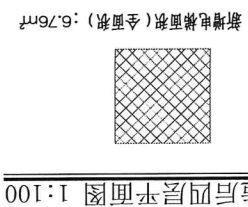

阴影区域为原办公楼建筑
不在此次审批范围内



Sanya Urban Planning & Design Research Institute Co., Ltd.
资质:城乡规划甲级【建】城规编:14121;建筑/园林乙级;证书号:A246000260

证书编号:A246000260
风景园林工程设计专项乙级
建筑行业(建筑工程)乙级
有效期至2026年7月
海南省住房和城乡建设厅

审定:王健		注册师:陈积震	审核:王健	校对:陈德	方案:陈积震	施工图:陈积震	项目:三亚市水务管理服务中心办公楼改造工程(一期)项目	名称:三亚市水务管理服务中心
专业负责:陈德		施工:陈积震	项目:三亚市水务管理服务中心办公楼改造工程(一期)项目	名称:三亚市水务管理服务中心	备注:版权所有,不得随意翻印;所有尺寸均以图面所示为准;如有疑问请立即与设计人联系;未经盖章的图纸一律无效。			

中华人民共和国二级注册建筑师
姓名:陈积震
注册号:4600026-0056
有效期至:至2026年6月

