


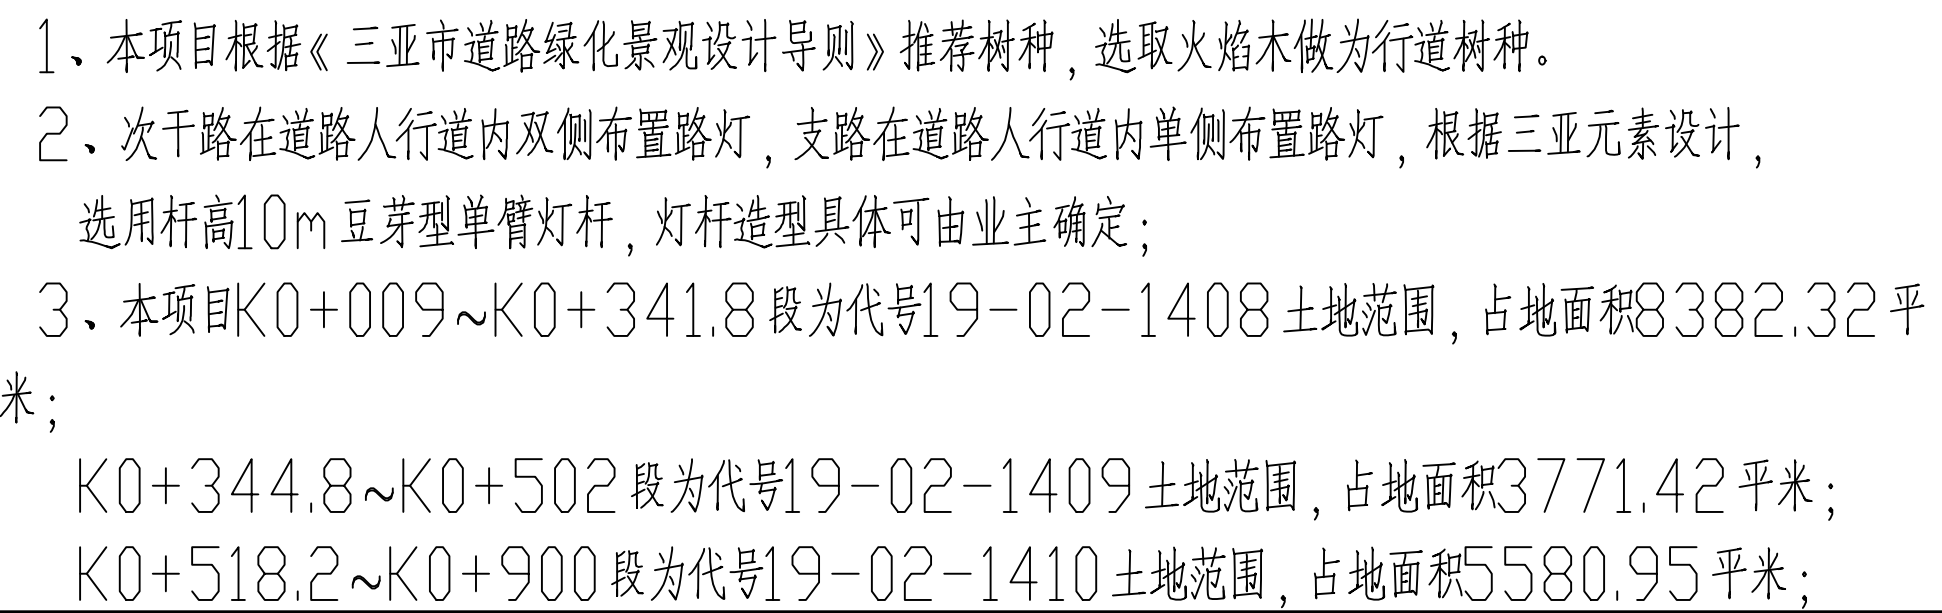


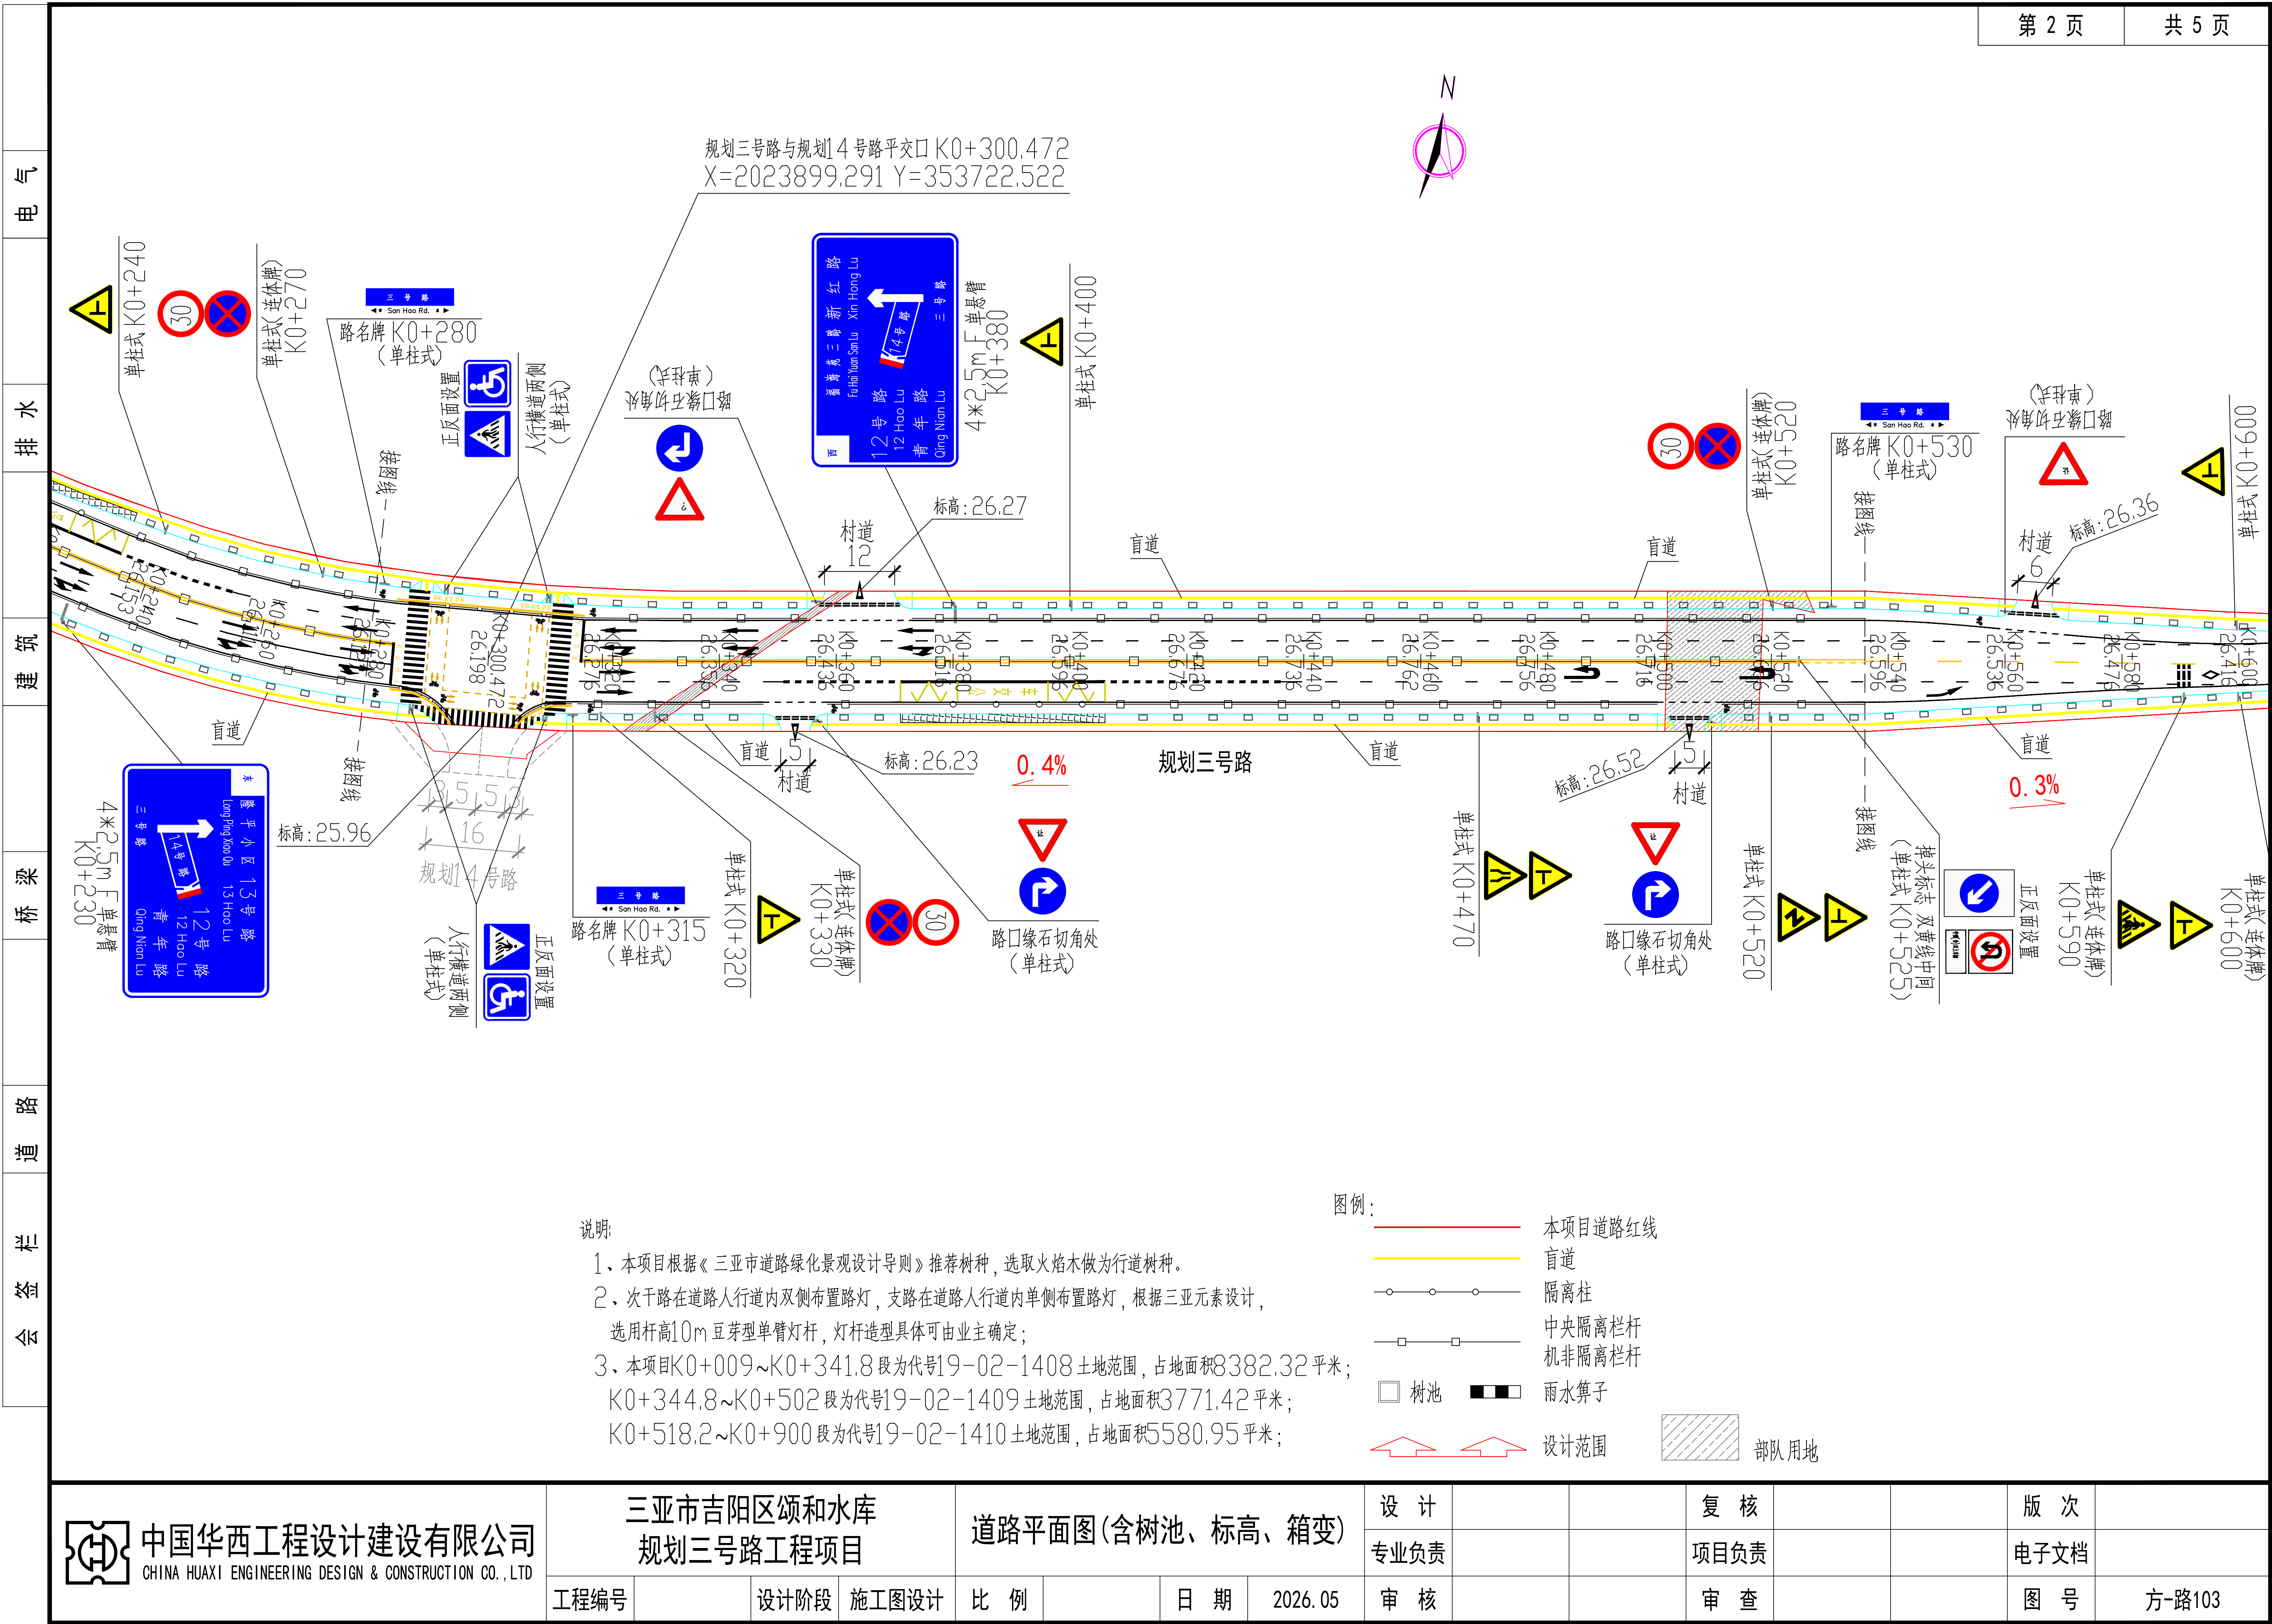

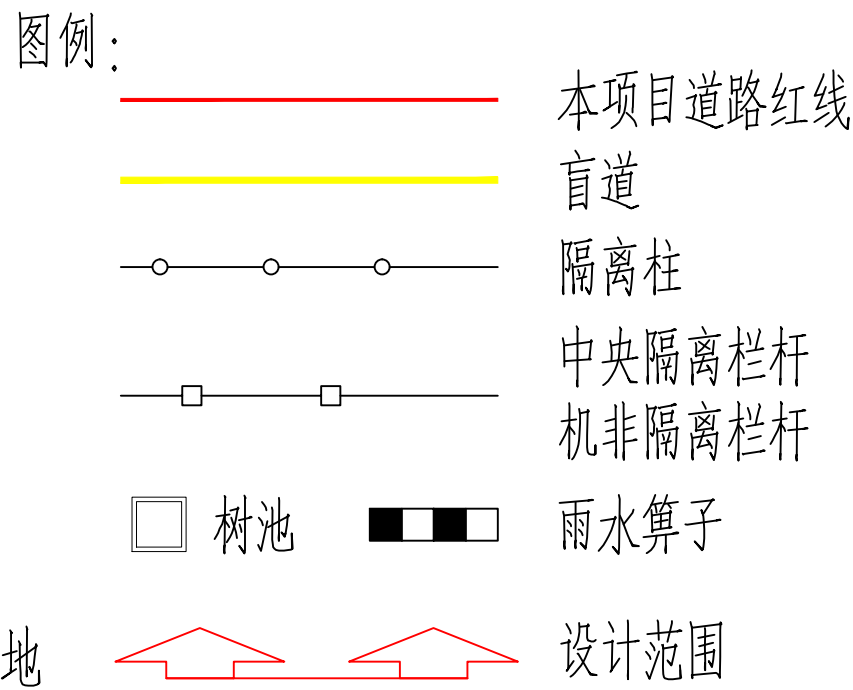

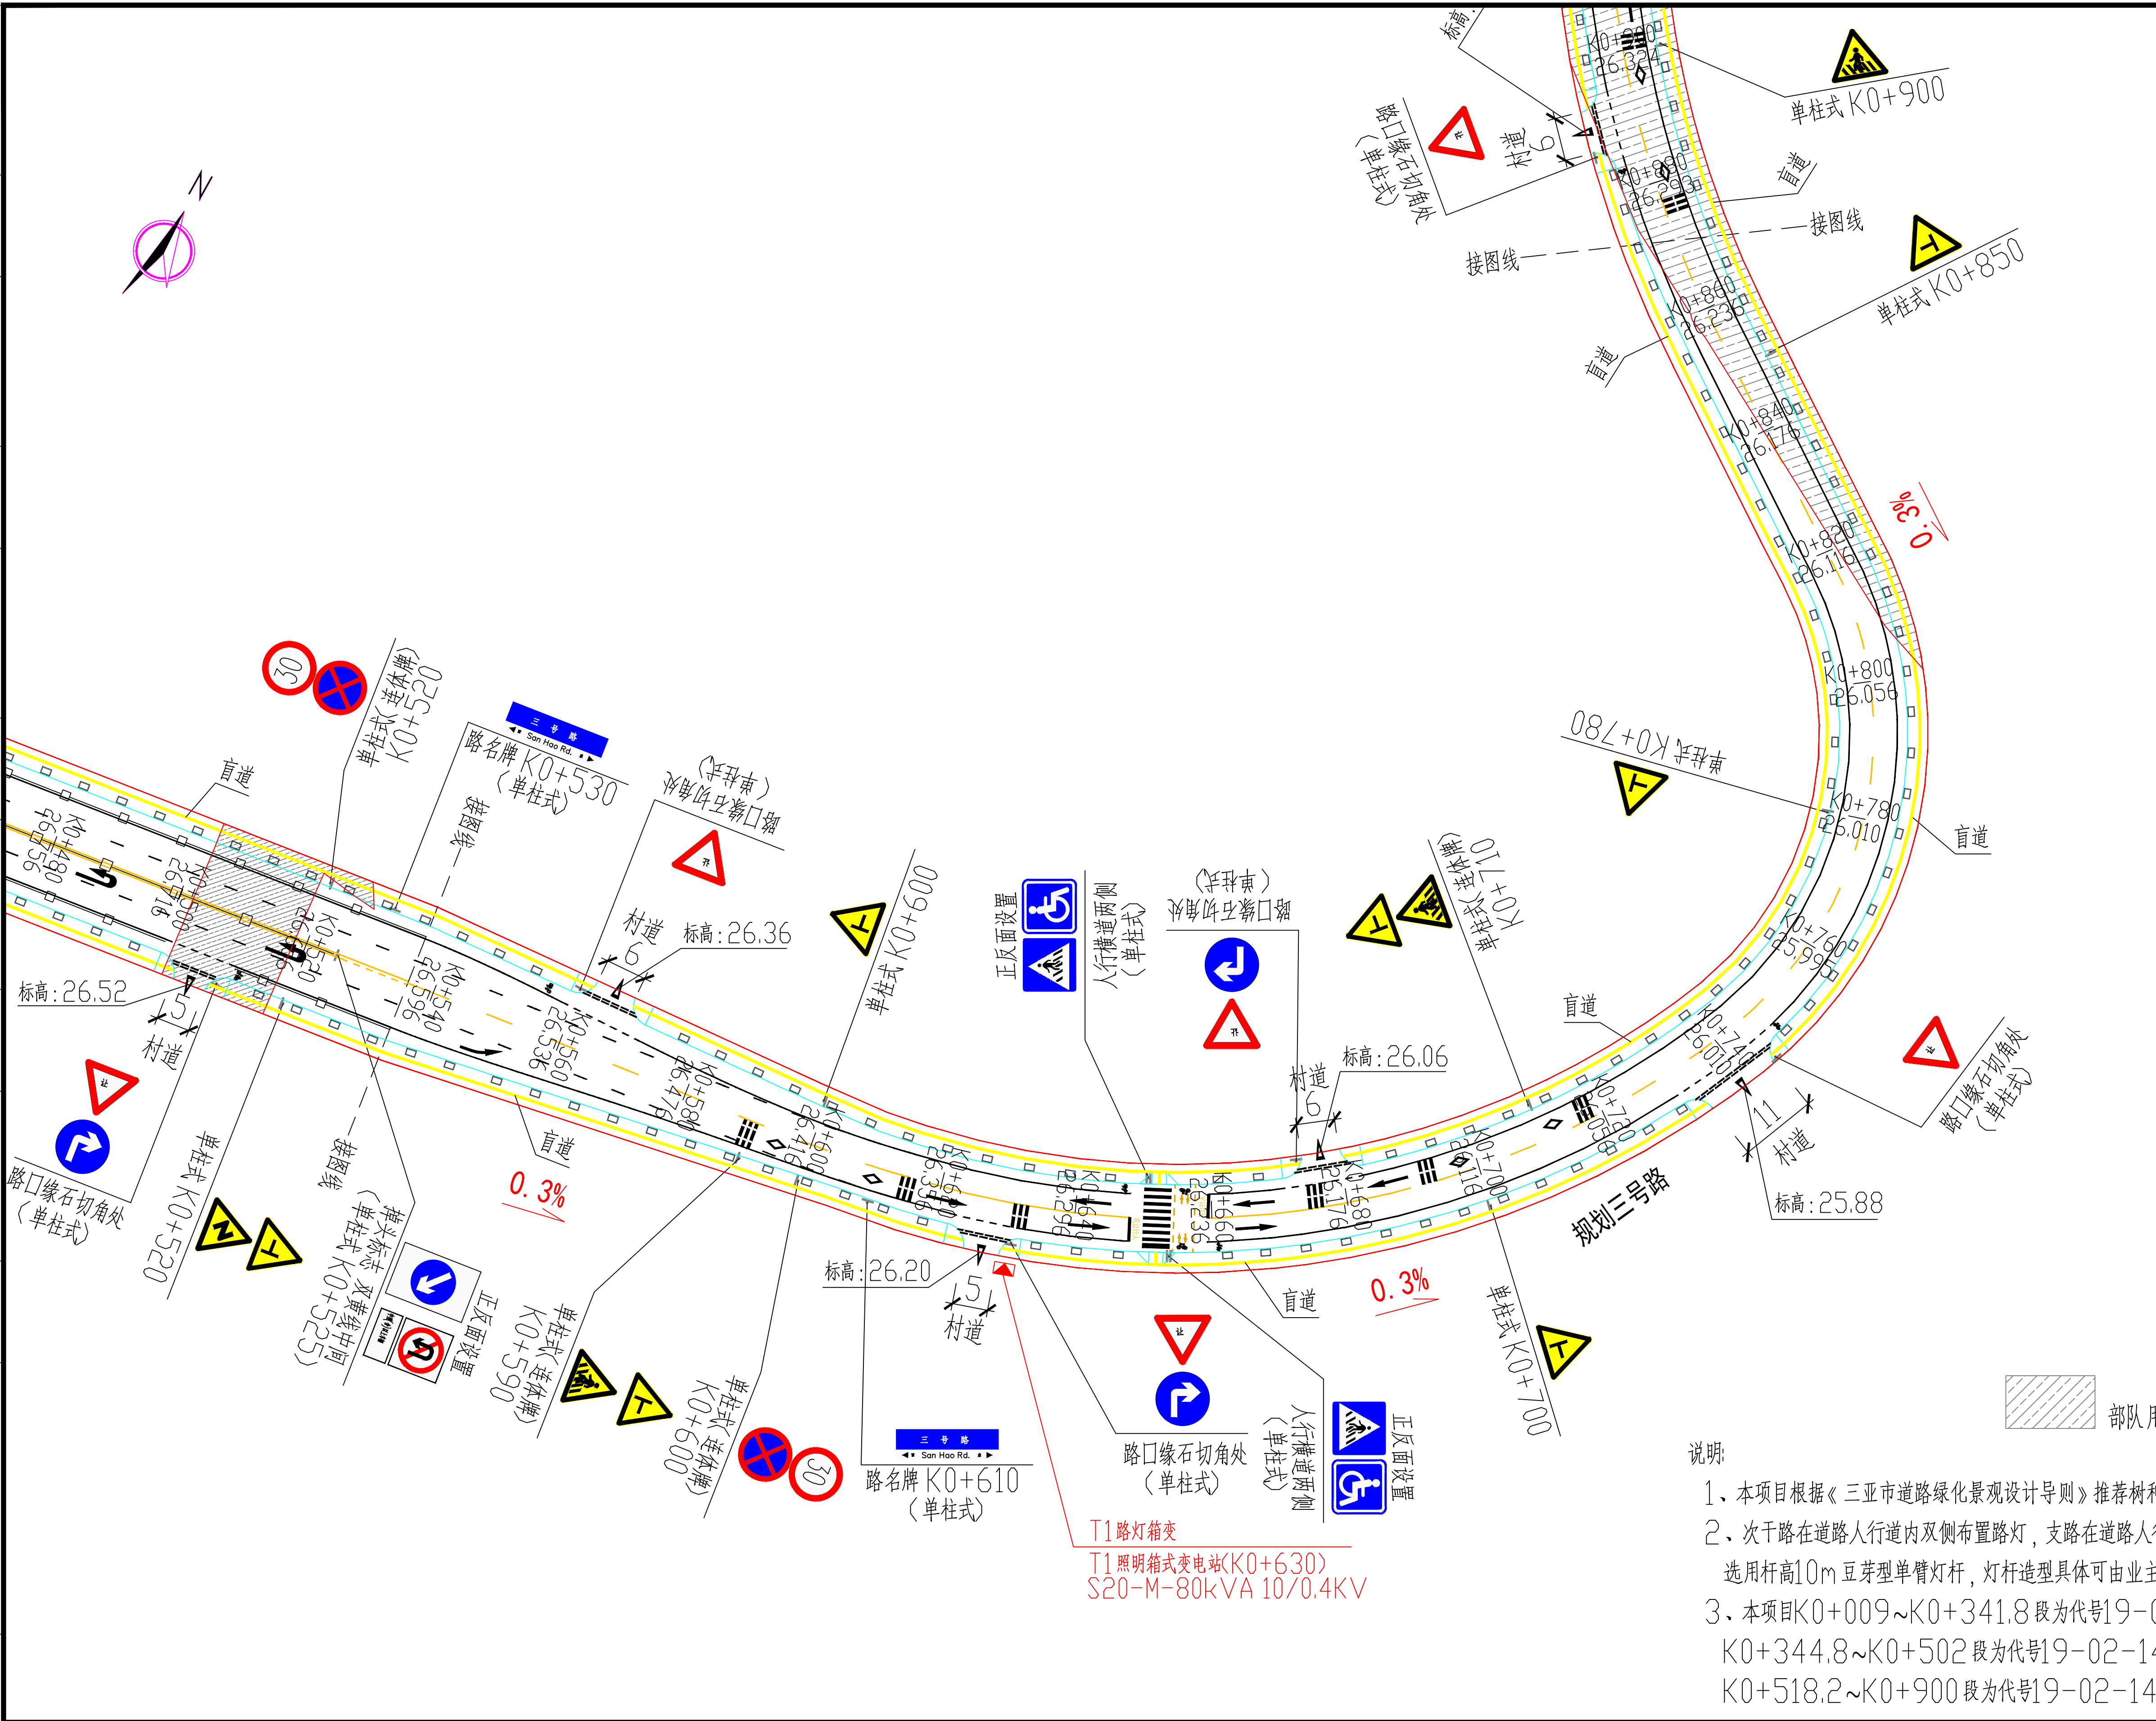

说明:

- 1、本项目根据《三亚市道路绿化景观设计导则》推荐树种,选取火焰木做为行道树种。
- 2、次干路在道路人行道内双侧布置路灯,支路在道路人行道内单侧布置路灯,根据三亚元素设计,选用杆高10m 豆芽型单臂灯杆,灯杆造型具体可由业主确定;
- 3、本项目K0+009~K0+341.8段为代号19-02-1408土地范围,占地面积8382.32平米;
K0+344.8~K0+502段为代号19-02-1409土地范围,占地面积3771.42平米;
K0+518.2~K0+900段为代号19-02-1410土地范围,占地面积5580.95平米;

 中国华西工程设计建设有限公司 CHINA HUAXI ENGINEERING DESIGN & CONSTRUCTION CO., LTD	三亚市吉阳区颂和水库 规划三号路工程项目			道路平面图(含树池、标高、箱变)				设 计			复 核			版 次	
								专业负责			项目负责			电子文档	
	工程编号		设计阶段	施工图设计	比 例		日 期	2026.05	审 核			审 查			图 号

电

气

排

水

建

筑

桥

梁

道



路

栏

杆

设

计

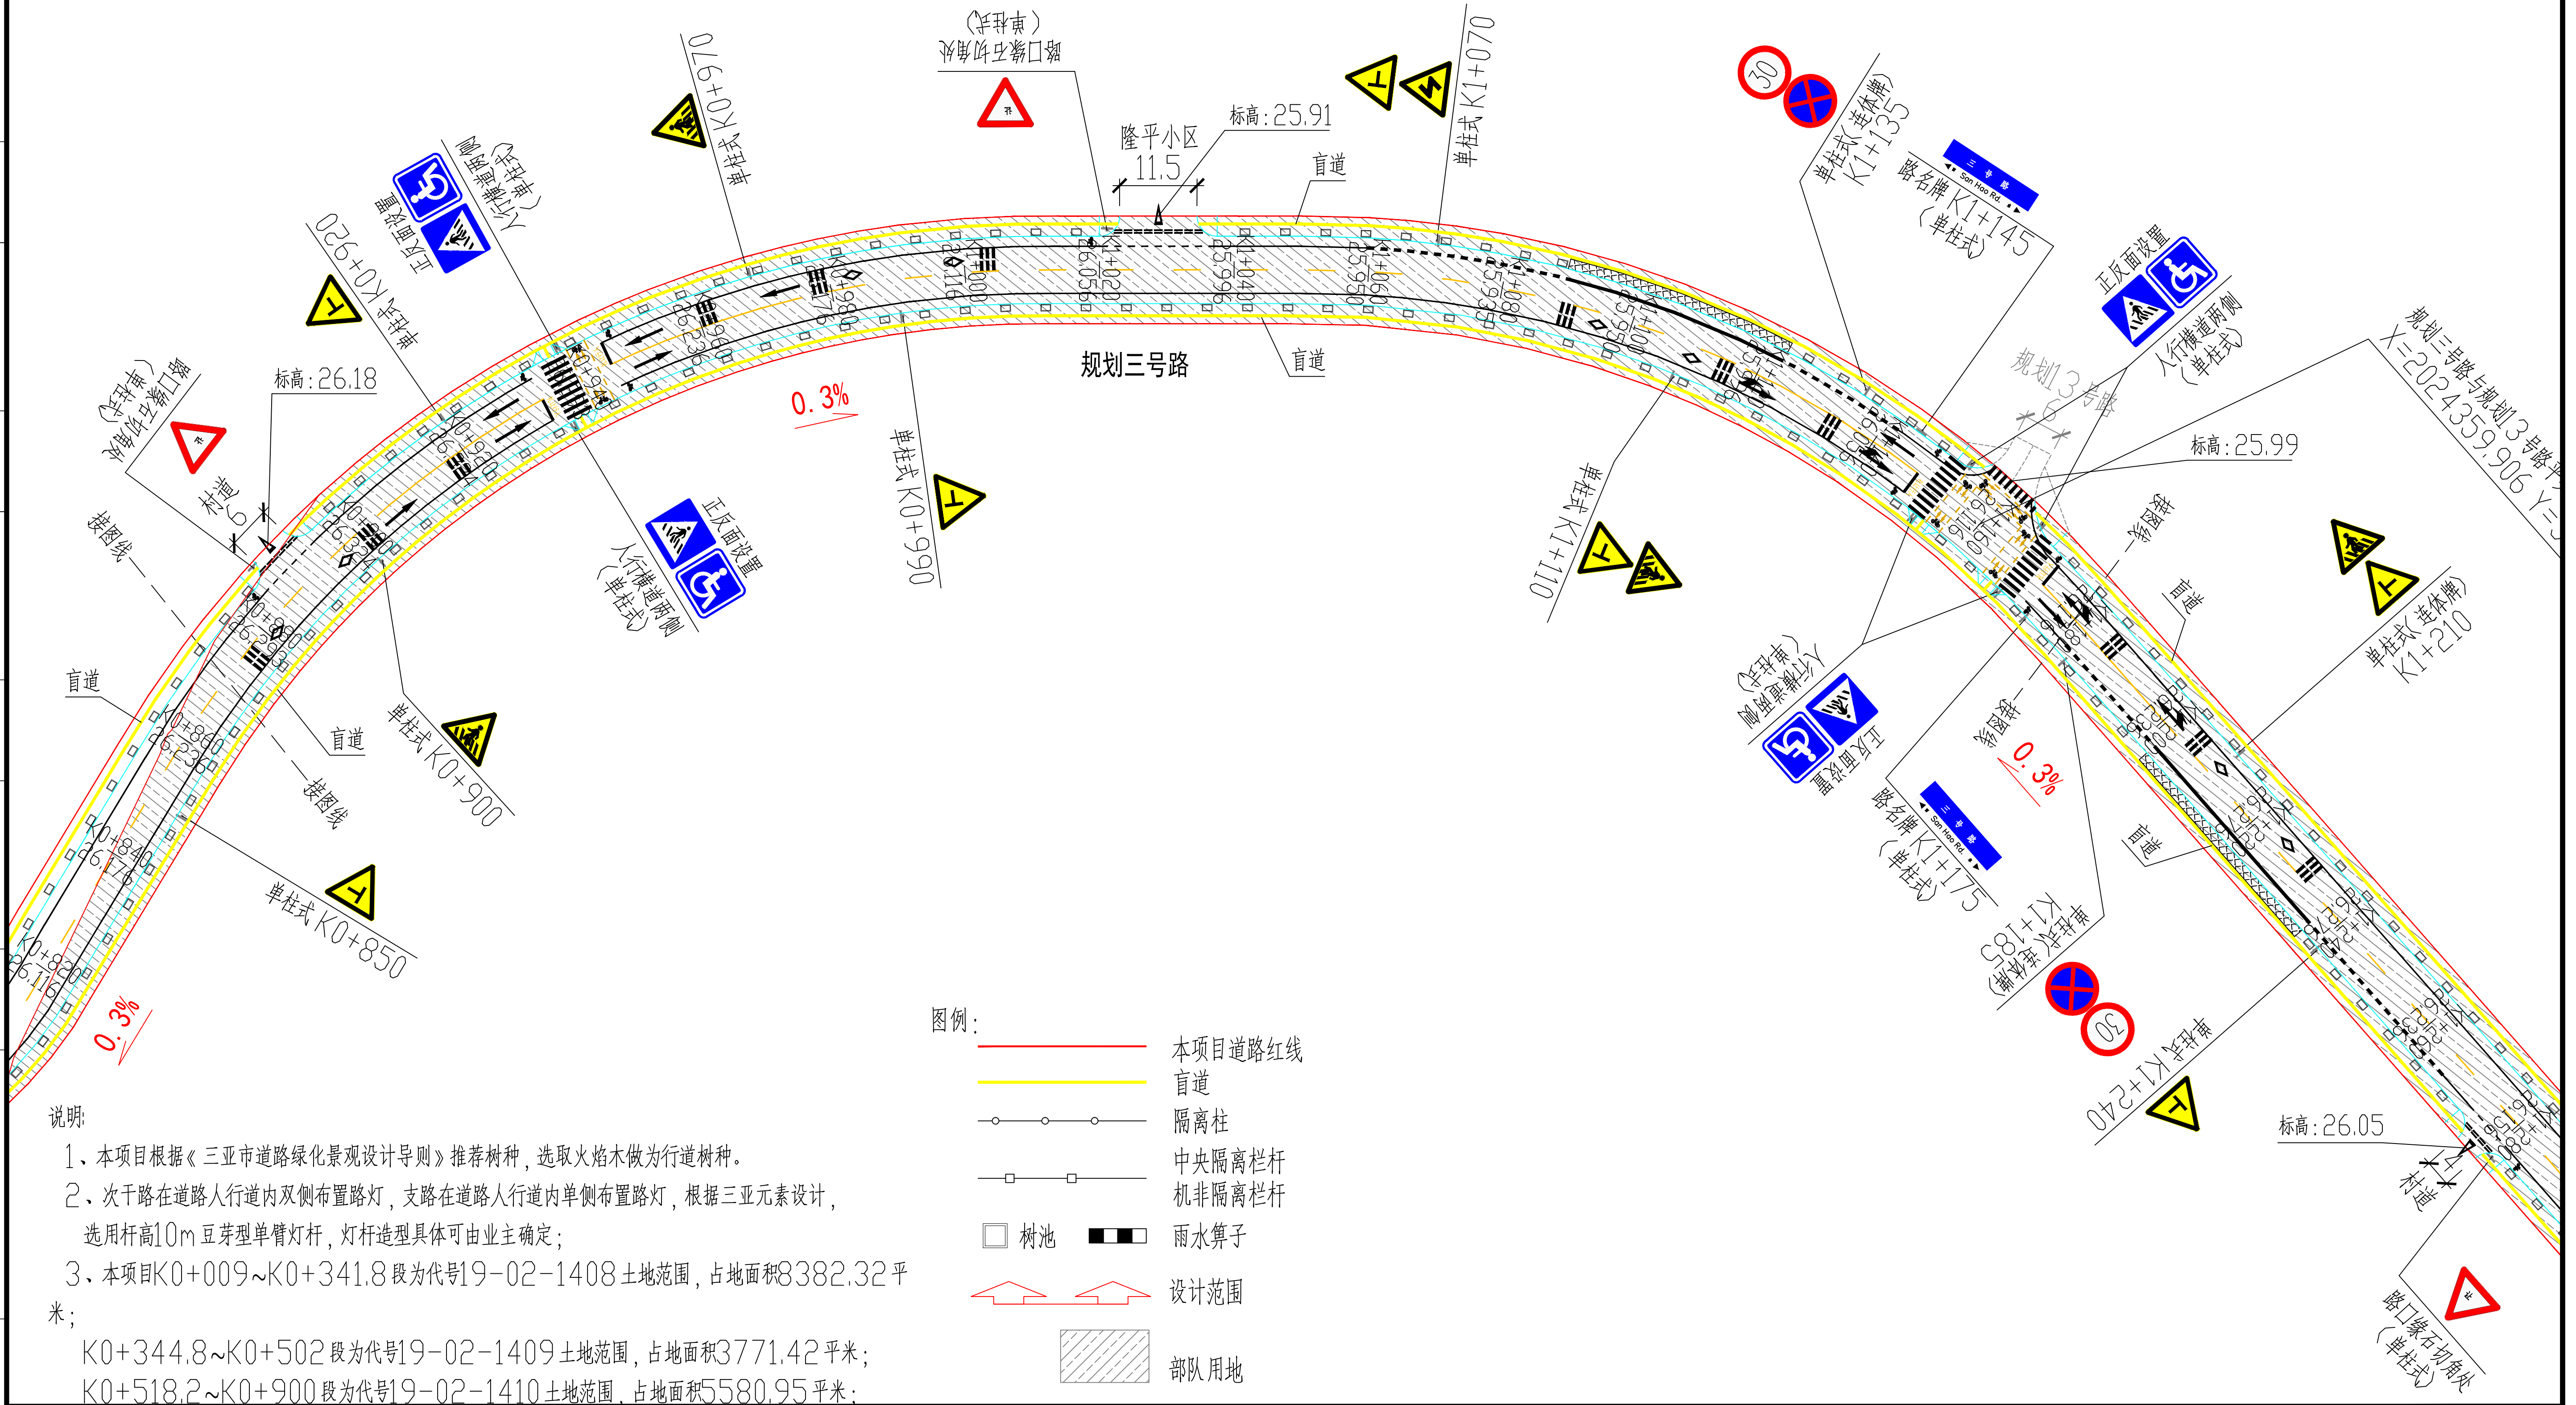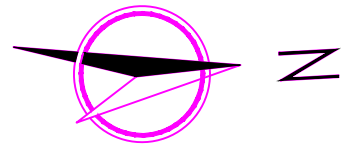

 中国华西工程设计建设有限公司 CHINA HUAXI ENGINEERING DESIGN & CONSTRUCTION CO., LTD	三亚市吉阳区颂和水库 规划三号路工程项目			道路平面图(含树池、标高、箱变)				设 计			复 核			版 次	
								专业负责			项目负责			电子文档	
	工程编号		设计阶段	施工图设计	比 例		日 期	2026. 05	审 核			审 查			图 号

