


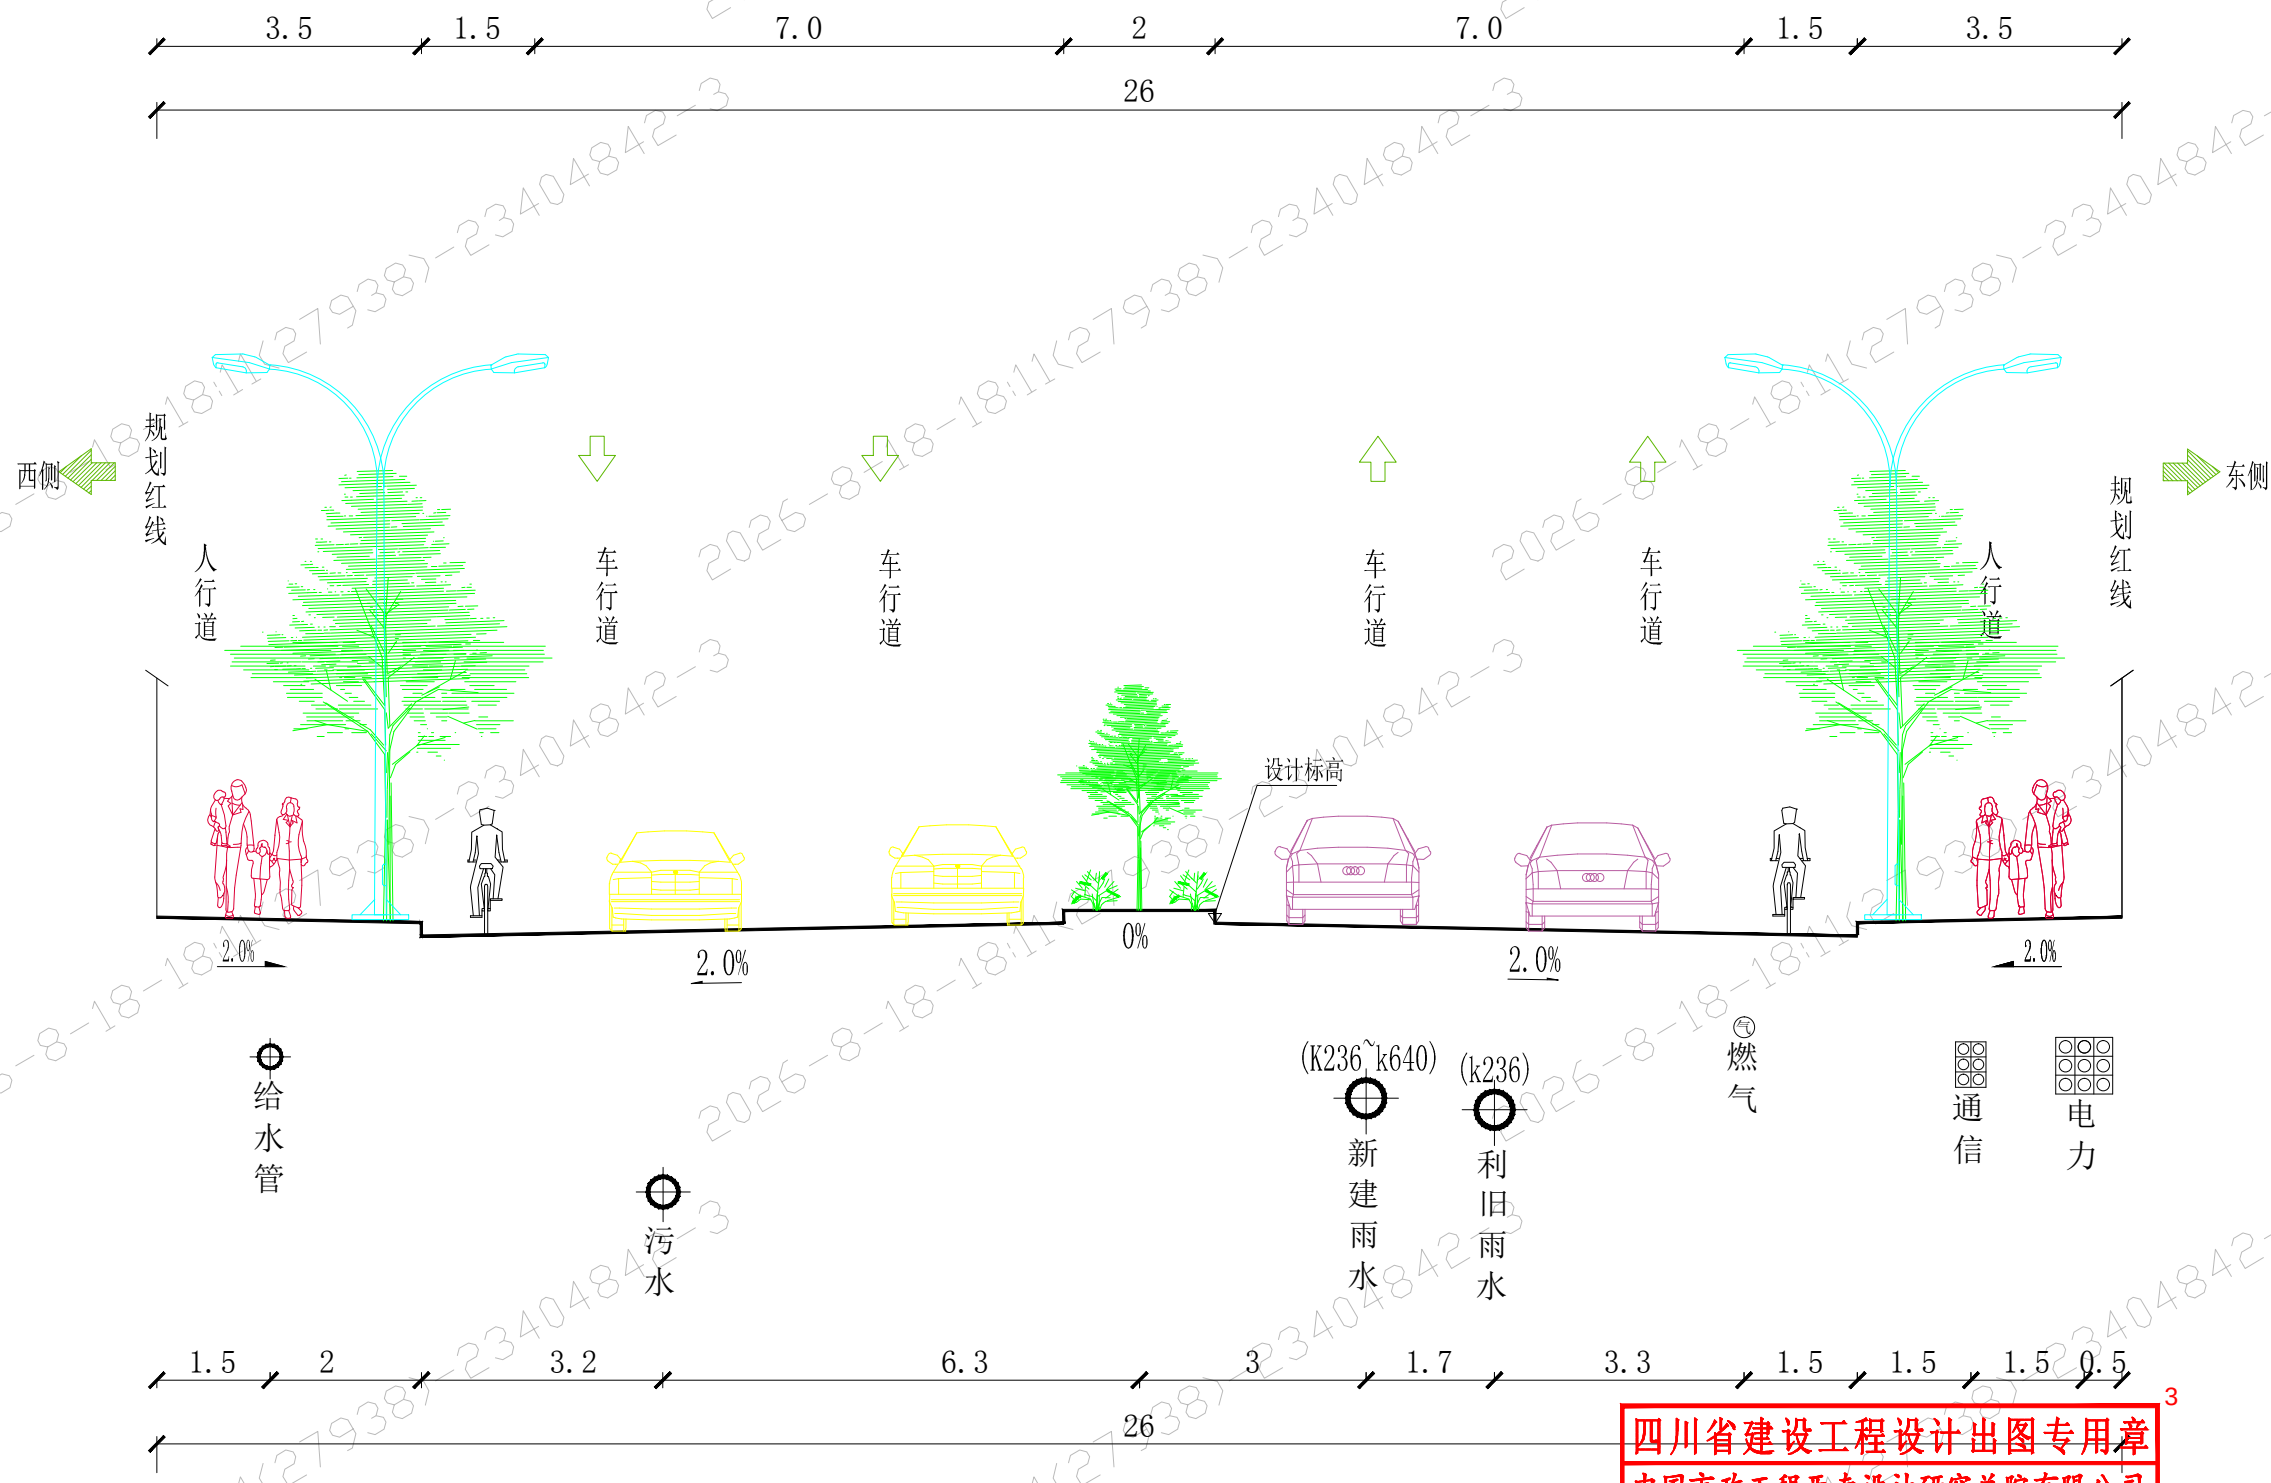


道路标准横断面图（红线26m）

四川省建设工程设计出图专用章
中国市政工程西南设计研究总院有限公司
资质等级范围：公路行业甲级；市政（燃气工程、轨道交通工程除外）行业甲级；市政行业（城镇燃气工程）专业甲级；水利行业（城市防洪）专业甲级；建筑行业（建筑工程）甲级；风景园林工程设计专项甲级。
资质证书编号：A151006751 有效期至：2026年12月31日

1、本图尺寸均以米为单位。
2、本图比例为1:100。

签章日期：2026-08-18

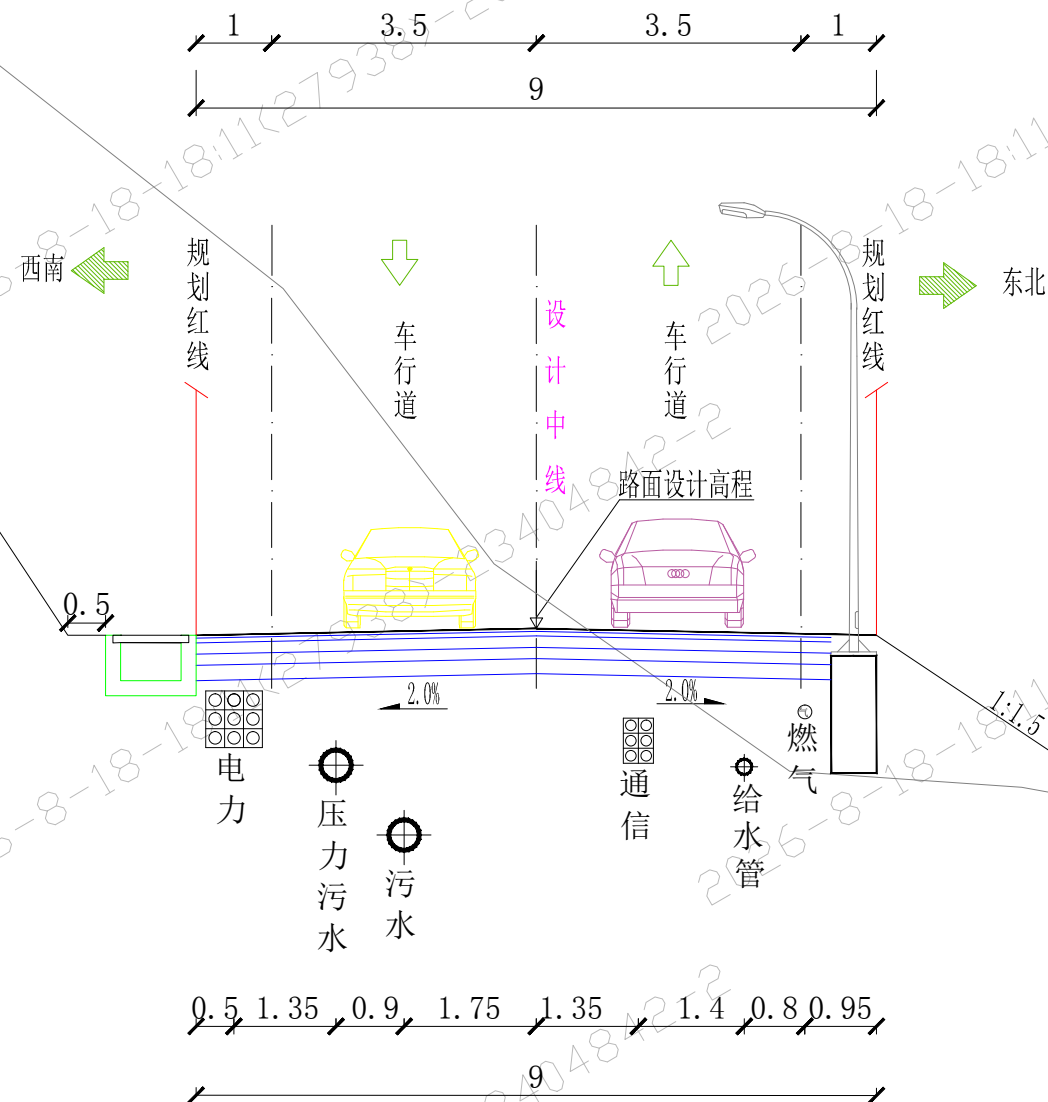

管道综合横断面图（红线9m）

四川省建设工程设计出图专用章


中国市政工程西南设计研究总院有限公司
资质等级范围：公路行业甲级；市政（燃气工程、轨道交通工程除外）行业甲级；市政行业（城镇燃气工程）专业甲级；水利行业（城市防洪）专业甲级；建筑行业（建筑工程）甲级；风景园林工程设计专项甲级。

资质证书编号：A151006751 有效期至：2026年12月31日

1. 本图尺寸均以米为单位。

2. 本图比例为1:100。

签章日期：2026-08-18

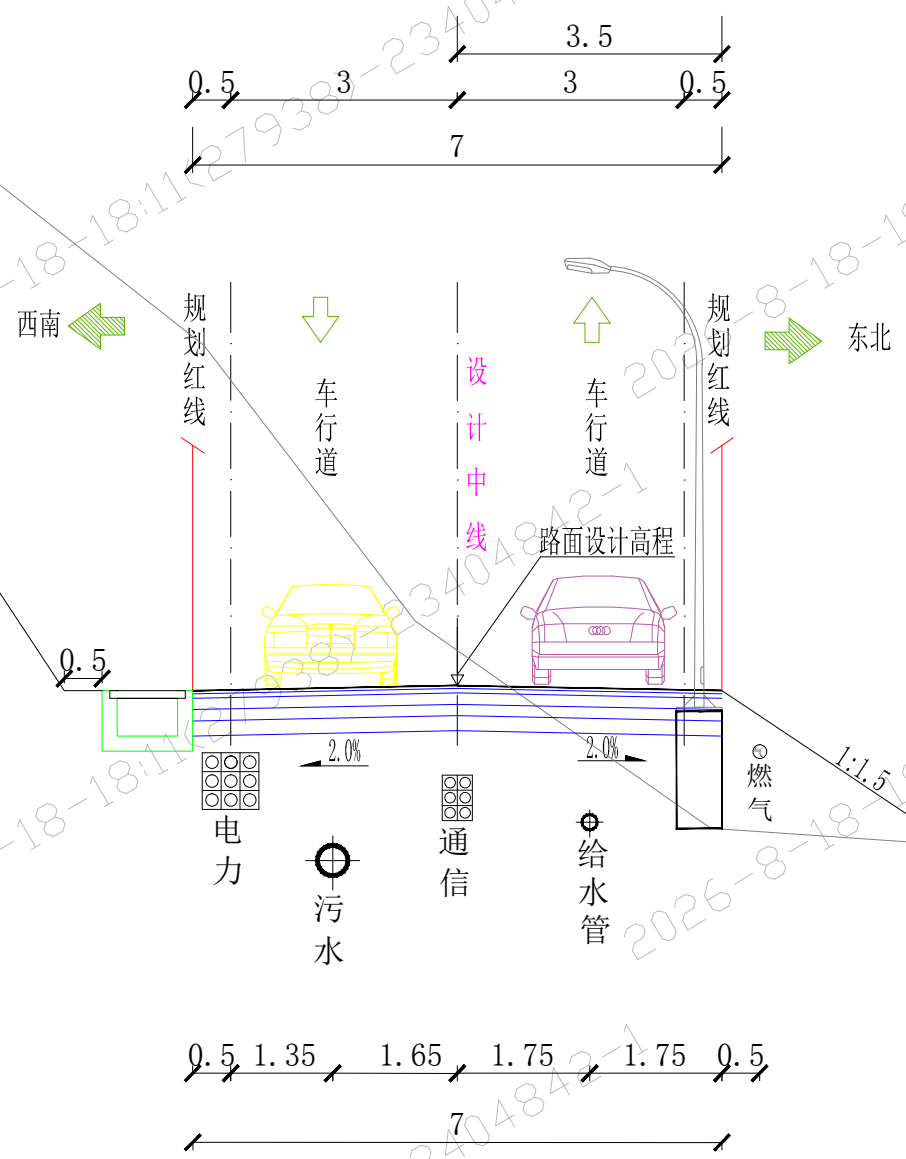


管道综合横断面图（红线7m）

四川省建设工程设计出图专用章
中国市政工程西南设计研究总院有限公司
资质等级范围：公路行业甲级；市政（燃气工程、轨道交通工程除外）行业甲级；市政行业（城镇燃气工程）专业甲级；水利行业（城市防洪）专业甲级；建筑行业（建筑工程）甲级；风景园林工程设计专项甲级。
资质证书编号：A151006751 有效期至：2026年12月31日

1、本图尺寸均以米为单位。
2、本图比例为1:100。

签章日期：2026-08-18

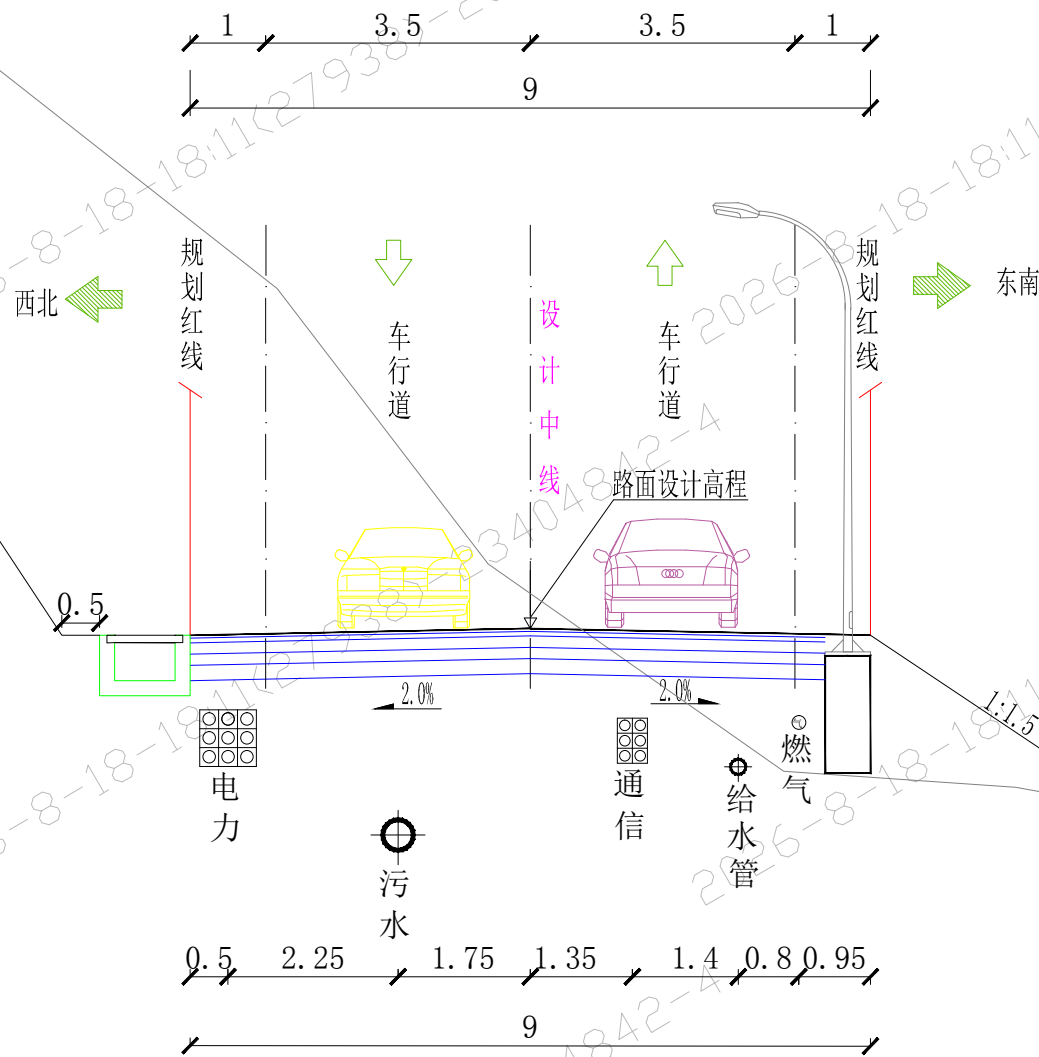

管道综合横断面图 (红线9m)

四川省建设工程设计出图专用章

中国市政工程西南设计研究总院有限公司
资质等级范围:公路行业甲级;市政(燃气工程、
轨道交通工程除外)行业甲级;市政行业(城
镇燃气工程)专业甲级;水利行业(城市防
洪)专业甲级;建筑行业(建筑工程)甲级;
风景园林工程设计专项甲级。

资质证书编号:A151006751 有效期至:2026年12月31日

1、本图尺寸均以米为单位。

2、本图比例为1:100。

签章日期: 2026-08-18