


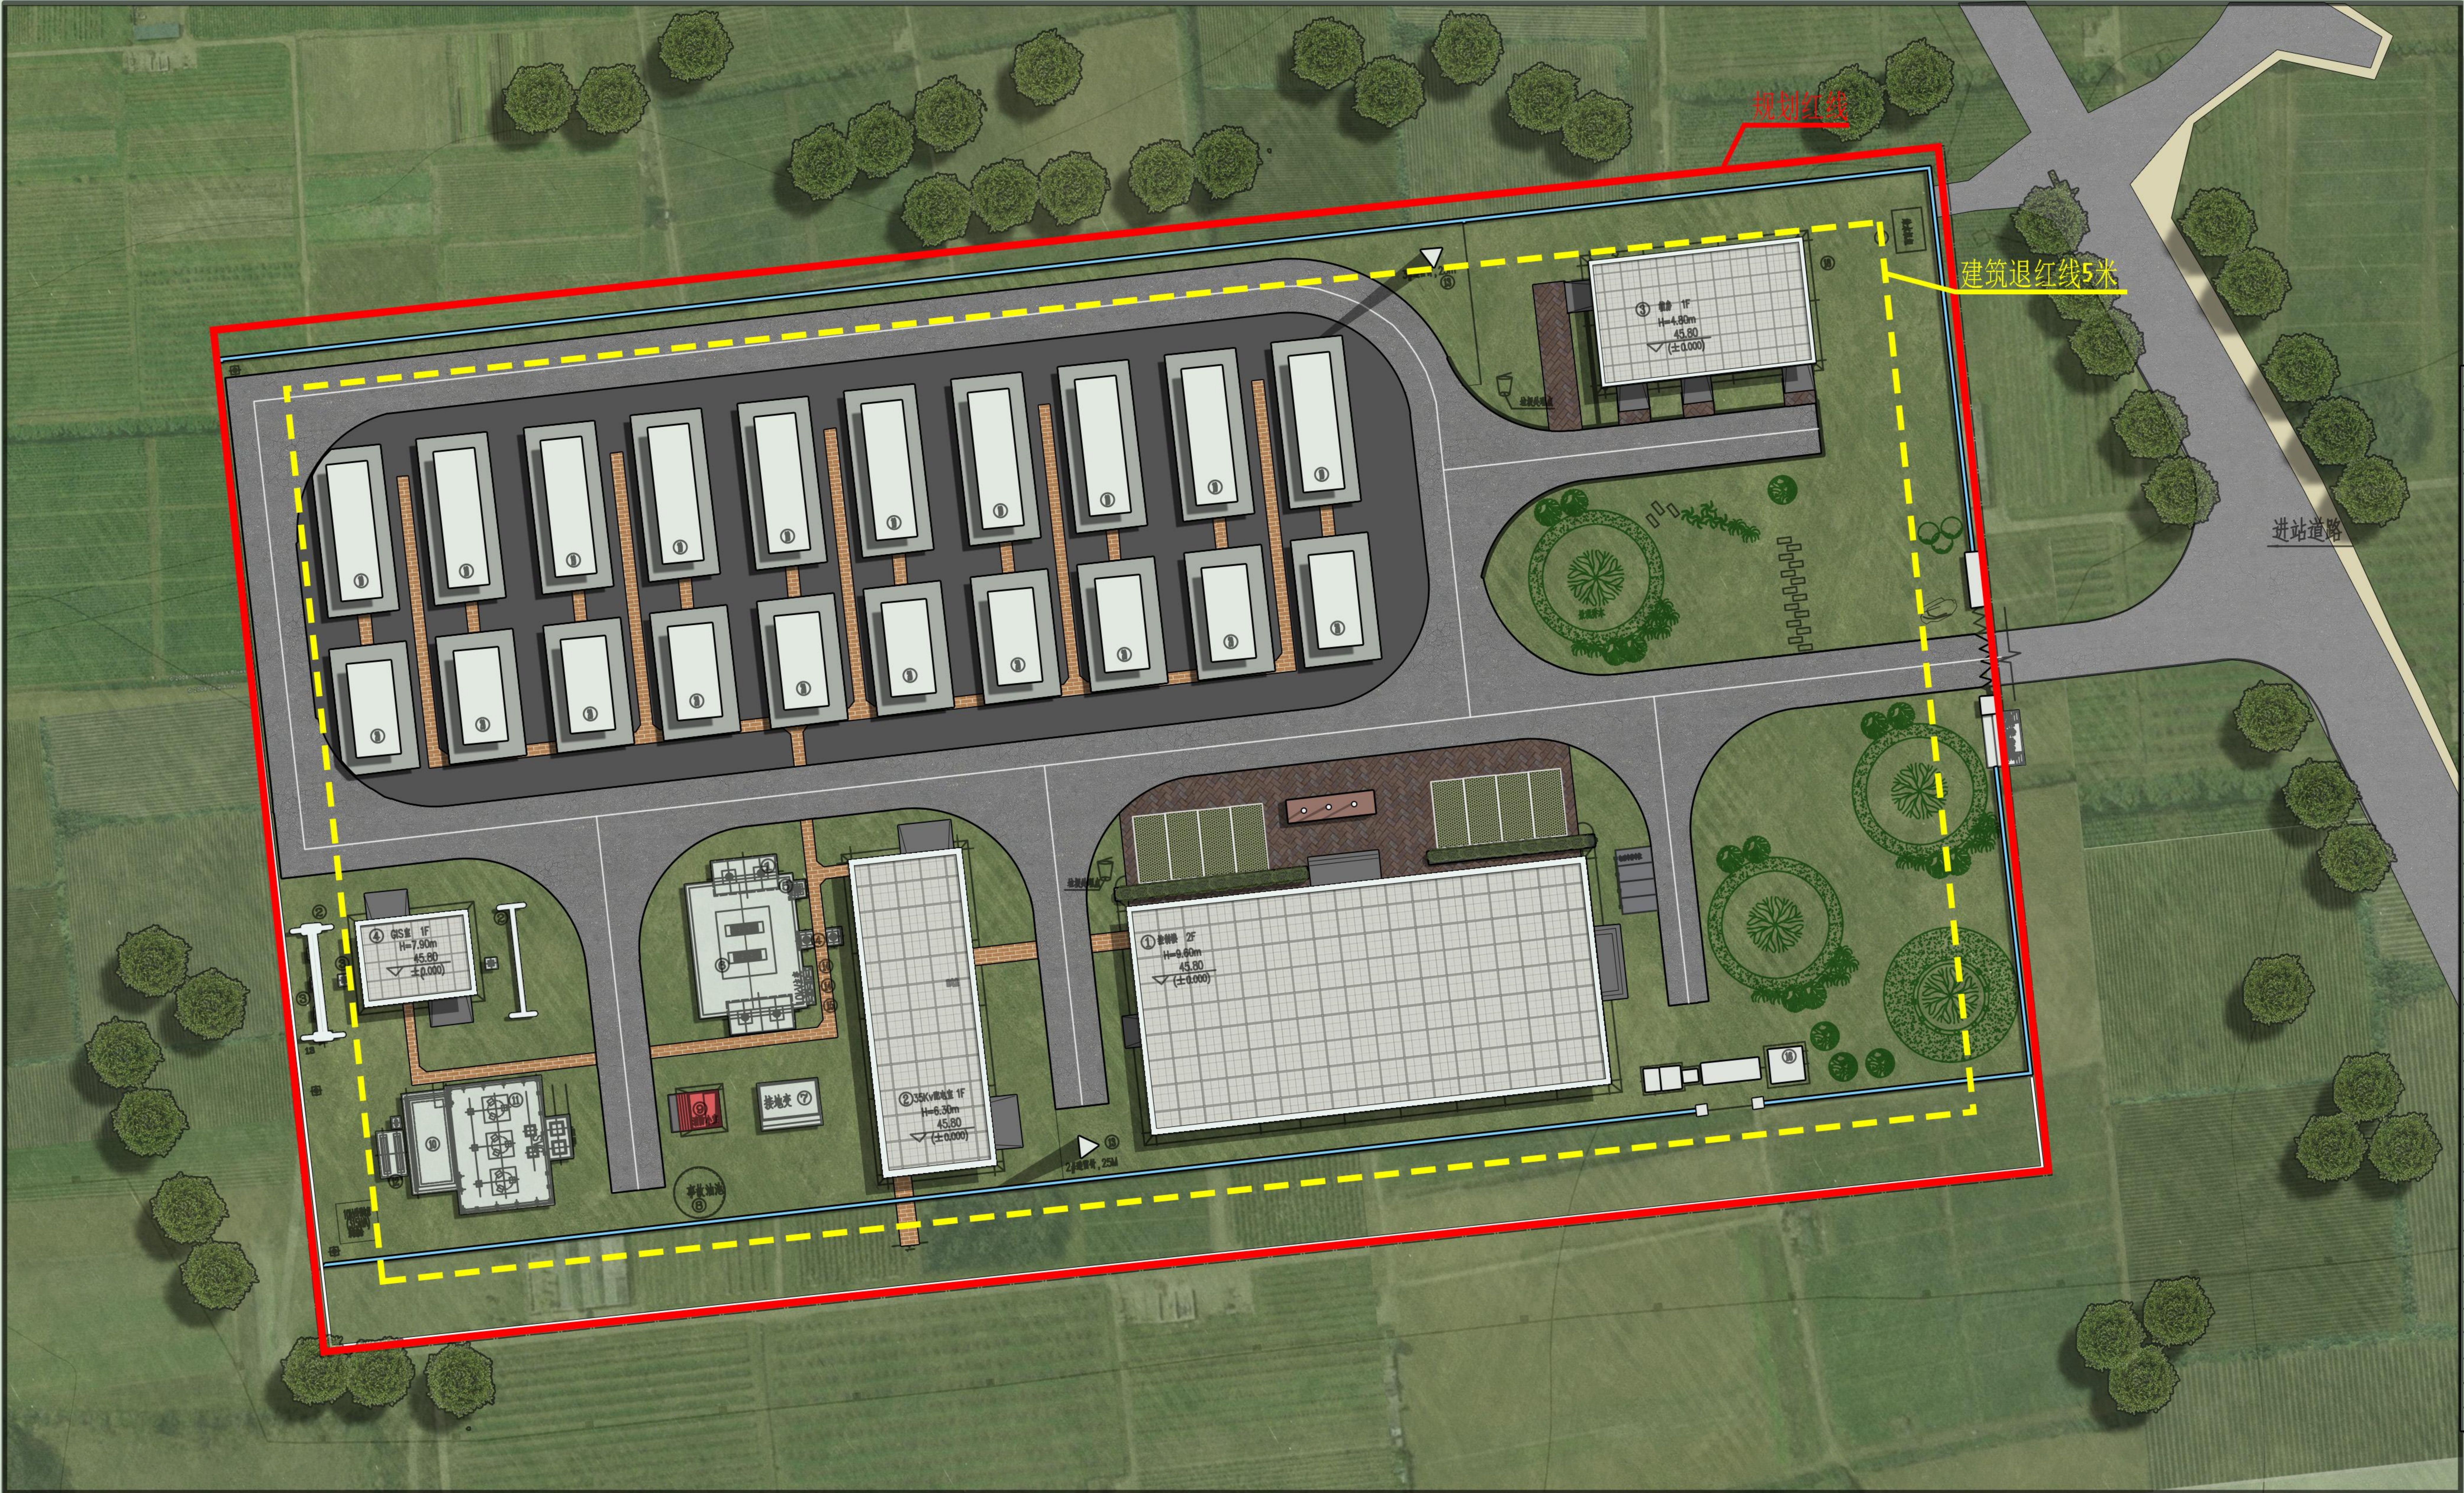

主要技术经济指标表				
序号	名称	单位	数量	备注
1	用地面积	m ²	9961.10	14.94亩
2	总建筑面积	m ²	1604.95	
2.1	其中	m ²	1552.01	
3	其中	m ²	1157.01	
	35kV配电室	m ²	194.79	
	辅房	m ²	148.79	
	GIS室	m ²	51.42	
3.1	不计容面积	m ²	52.94	控制楼、检修室及值班房
4	建筑基底面积	m ²	976.76	
	控制楼基底面积	m ²	581.76	
5	其中	m ²	194.79	
	35kV配电室基底面积	m ²	148.79	
	GIS室基底面积	m ²	51.42	
6	容积率		0.16	
7	建筑密度	%	9.80	
8	绿地率	%	30.32	
9	绿化率	%	30.43	
10	机动车停车位	个	8	充电桩4个
11	非机动车停车位	个	4	充电桩4个

构筑物一览表			
编号	名称	单位	数量
1	10m高A型杆塔 (10.5m单跨, 带地线)	组	1
2	10m高A型杆塔 (8.0m单跨, 带地线)	组	2
3	单柱支架及基础	基	8
4	3500mm高单柱支架及基础	基	2
5	中性点基础	基	1
6	主变基础及油池	座	1
7	接地支基础	座	1
8	事故油池	座	1
9	消防水池	座	1
10	SVG电容器基础	基	1
11	SVG电容器基础 (含3m高双柱支架)	基	1
12	SVG电容器基础	基	1
13	25m高立塔塔身/25m塔身预埋件	座	3/1
14	检修室	基	1
15	端子箱	基	1
16	污水处理装置	座	1
17	给水装置	座	1
18	地埋式消防水池	座	1
19	储能电池仓	座	10
20	储能交流升压仓	座	10

首层总平面布置图 1:100

说明:

- 图中尺寸、高程以m计,高程系统:国家85高程基准;坐标系统:2000坐标系。场地设计标高为45.50m。
- 站址进站道路直接引接现状乡道,长度约为16.00米。
- 为便于排水,建筑物边缘与道路外边缘之间的场地局部找坡,由建筑物坡向道路,坡度为0.6%。

图例

	建、构筑物		硬化地面
	道路		围墙(简易围栏)
	构架		支架基础
	避雷针		端子箱、检修箱基础

建筑名称一览表

序号	名称	单位	建筑面积	层数	占地面积/有效容积	单位
①	控制楼	m ²	1209.95	地上二层	581.76	m ²
②	35KV配电室	m ²	194.79	地上二层	194.79	m ²
③	辅房	m ²	148.79	地上二层	148.79	m ²
④	GIS室	m ²	51.42	地上二层	51.42	m ²

